



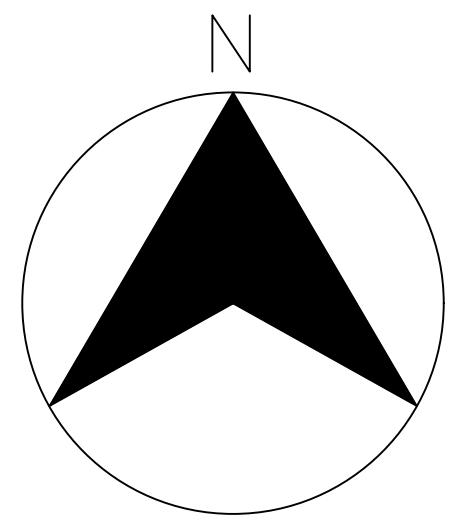

TERRENO NATURAL
AV. SENADOR PAULO PESSOA
GUERRA

ENTRONCAMENTO
ÁREA: 23,65 M²

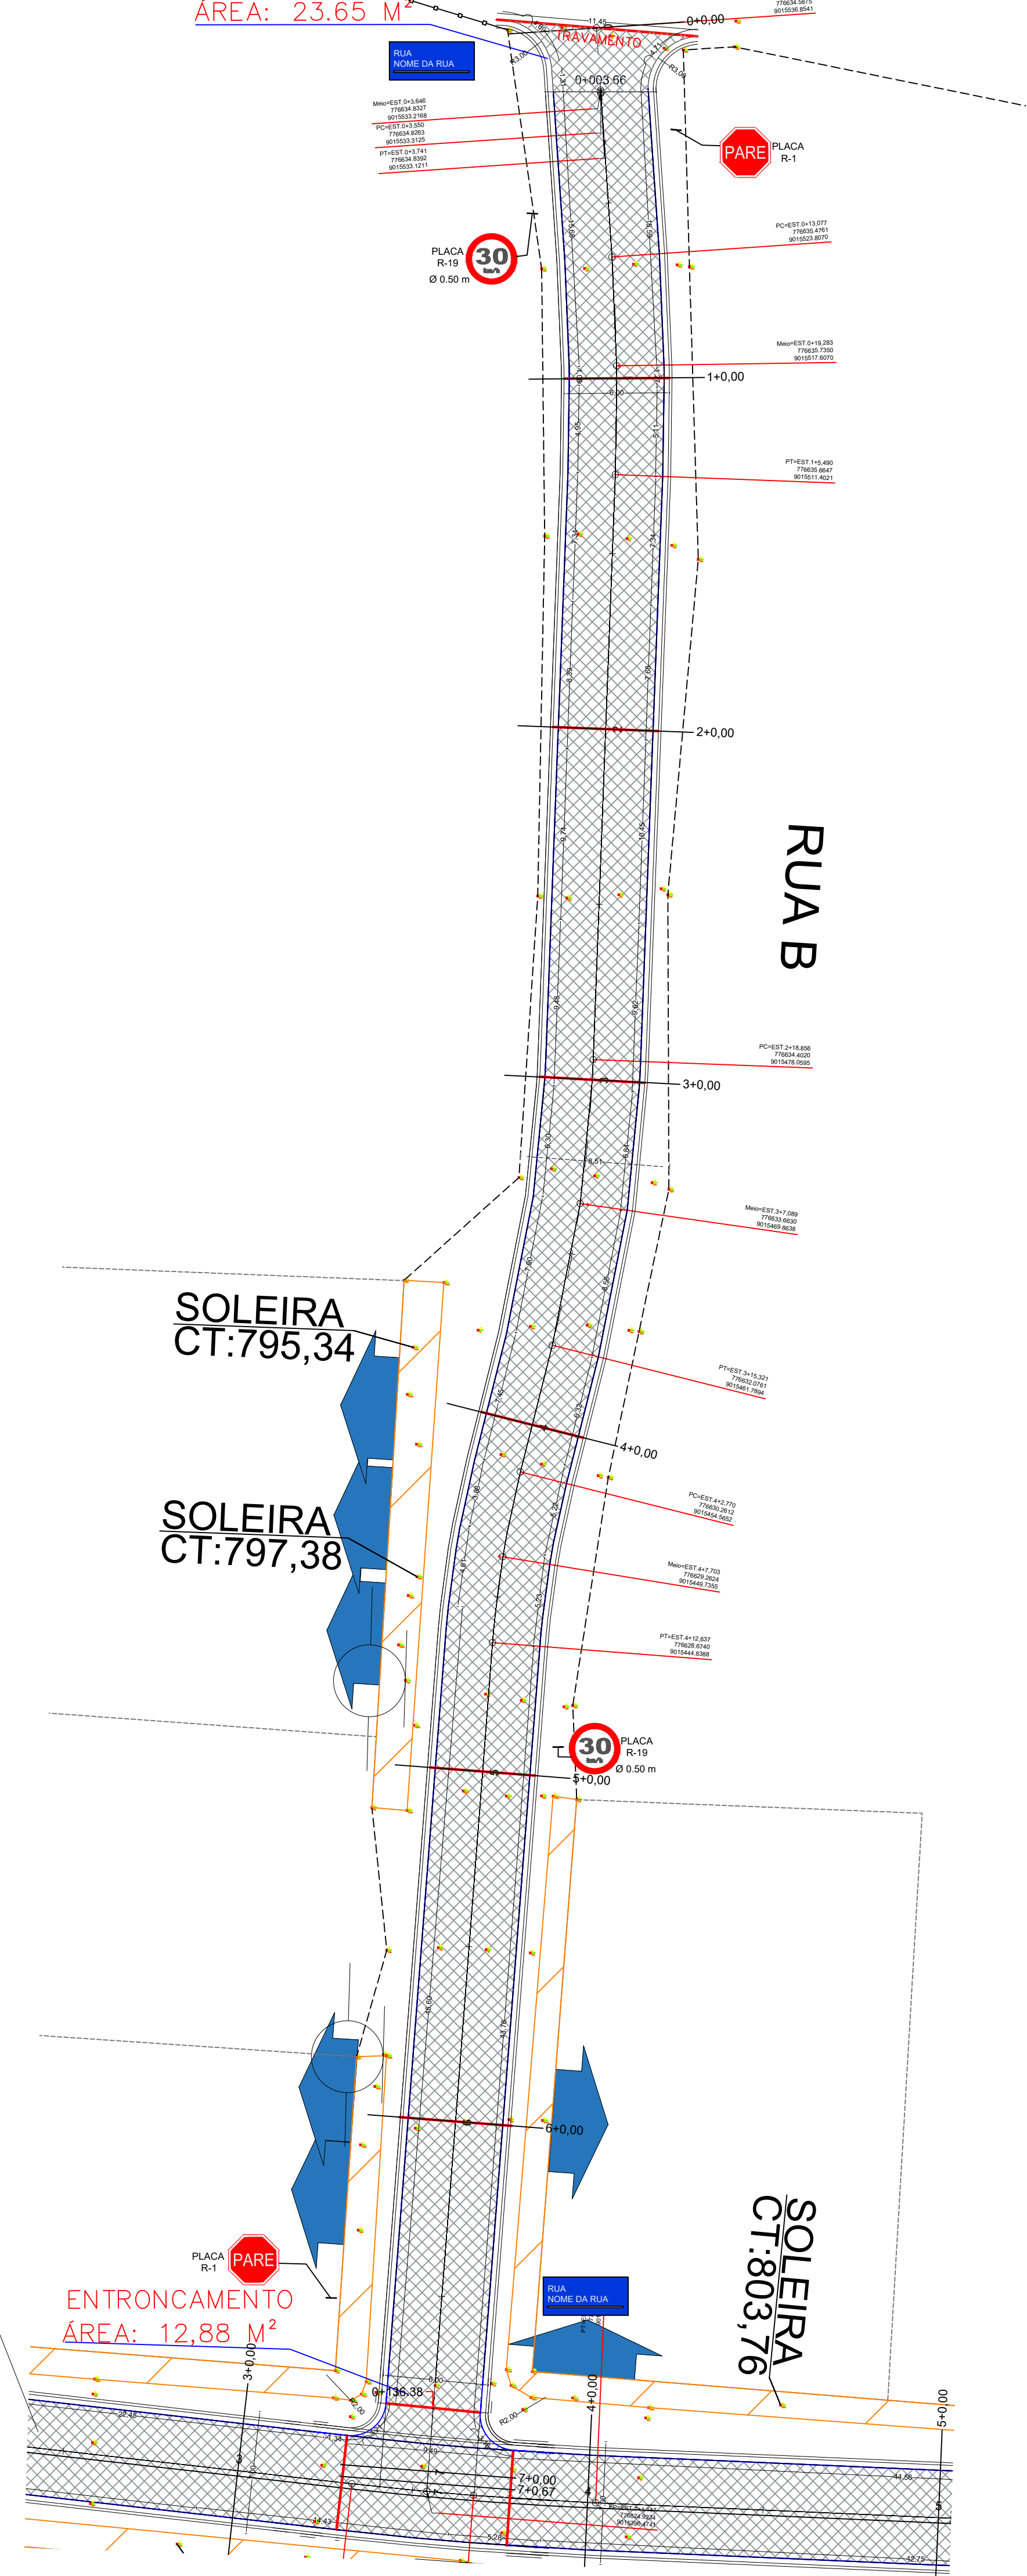


PLANTA BAIXA DE PAVIMENTAÇÃO - RUA B
ESCALA: 1:250


LISTA MATERIAL- 3 - ALINHAMENTO - RUA B

Estaca	Área de Corte (m²)	Área de Aterro (m²)	Volume de Corte (m³)	Volume de Aterro (m³)	Volum. Corte Acum. (m³)	Volum Aterro Acum. (m³)	Volume Líquido (m³)
0+0,00	0,00	0,00	0,00	0,00	0,00	0,00	0,00
1+0,00	0,00	0,42	0,00	4,20	0,00	4,20	-4,20
2+0,00	0,13	0,15	1,32	5,66	1,32	9,85	-8,53
3+0,00	0,00	0,59	1,32	7,37	2,64	17,23	-14,58
4+0,00	3,31	0,00	33,05	5,91	35,69	23,14	12,56
5+0,00	0,81	0,01	41,22	0,15	76,92	23,28	53,64
6+0,00	1,70	0,00	25,17	0,14	102,09	23,42	78,66
7+0,00	0,00	0,00	17,05	0,00	119,14	23,42	95,71
7+0,67	0,00	0,00	0,00	0,00	119,14	23,42	95,71

PERFIL ALINHAMENTO - RUA B

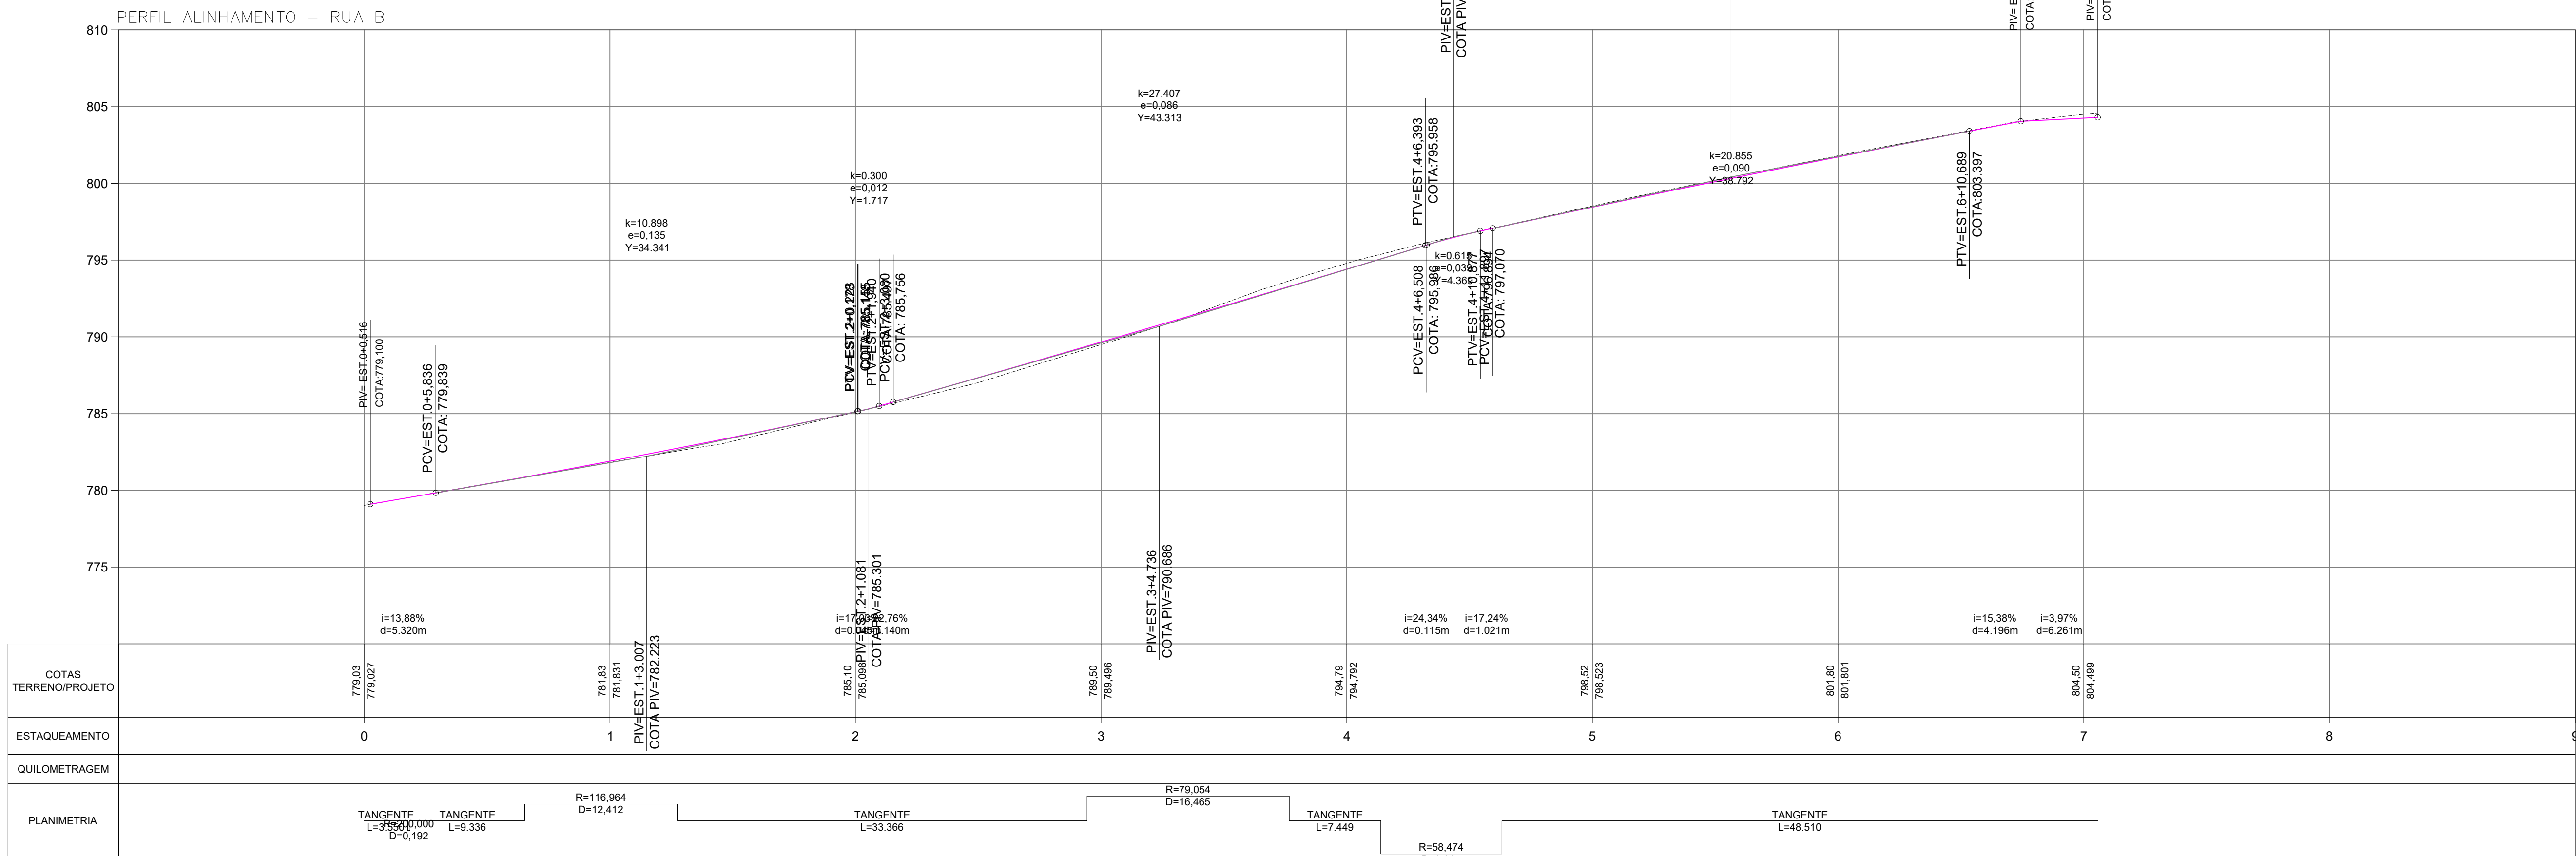

SEÇÃO TRANSVERSAL


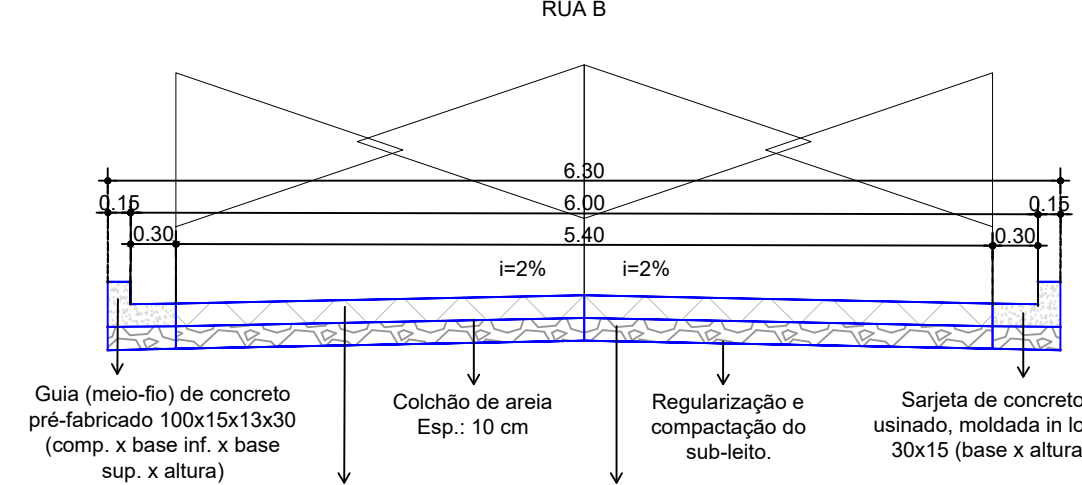


- OBSERVAÇÕES:
- A altura final do meio-fio nunca deve ser superior à soleira das edificações;
 - Cotilha de areia Esp: 10 cm
 - Deverá ser realizado o rebatimento do meio-fio nas áreas de garagem e rampas de acessibilidade;
 - Regularização e compactação do Subleito, Esp: até 20 cm;
 - Deverá ser realizado o escoramento do meio-fio com material local, afim de evitar o tombamento do mesmo;

LEGENDA - PLACAS

PLACA	LEGENDA - PLACAS	QUANTIDADES
	R-1	L=0,248
	R-10	D=0,50

DETALHE DA PLACA DE IDENTIFICAÇÃO DE RUAS

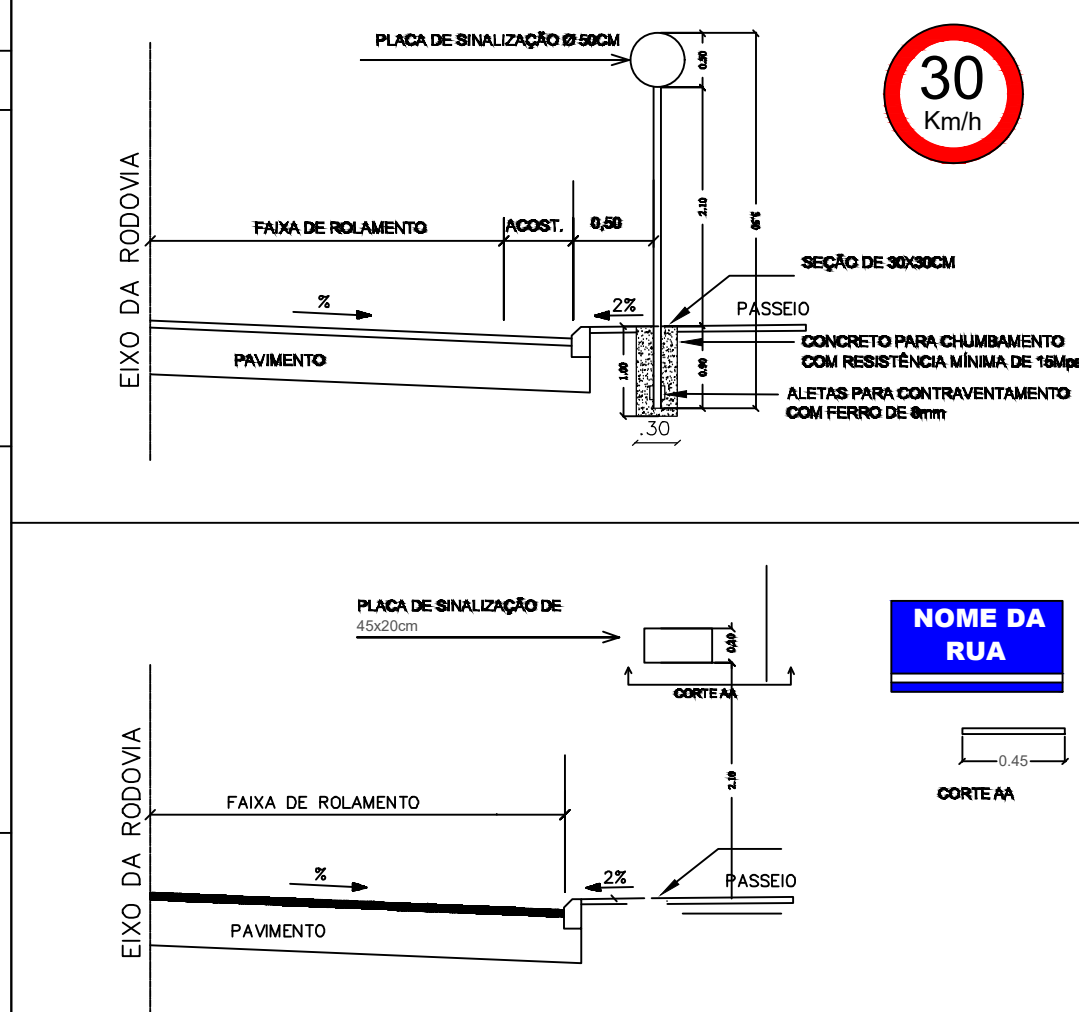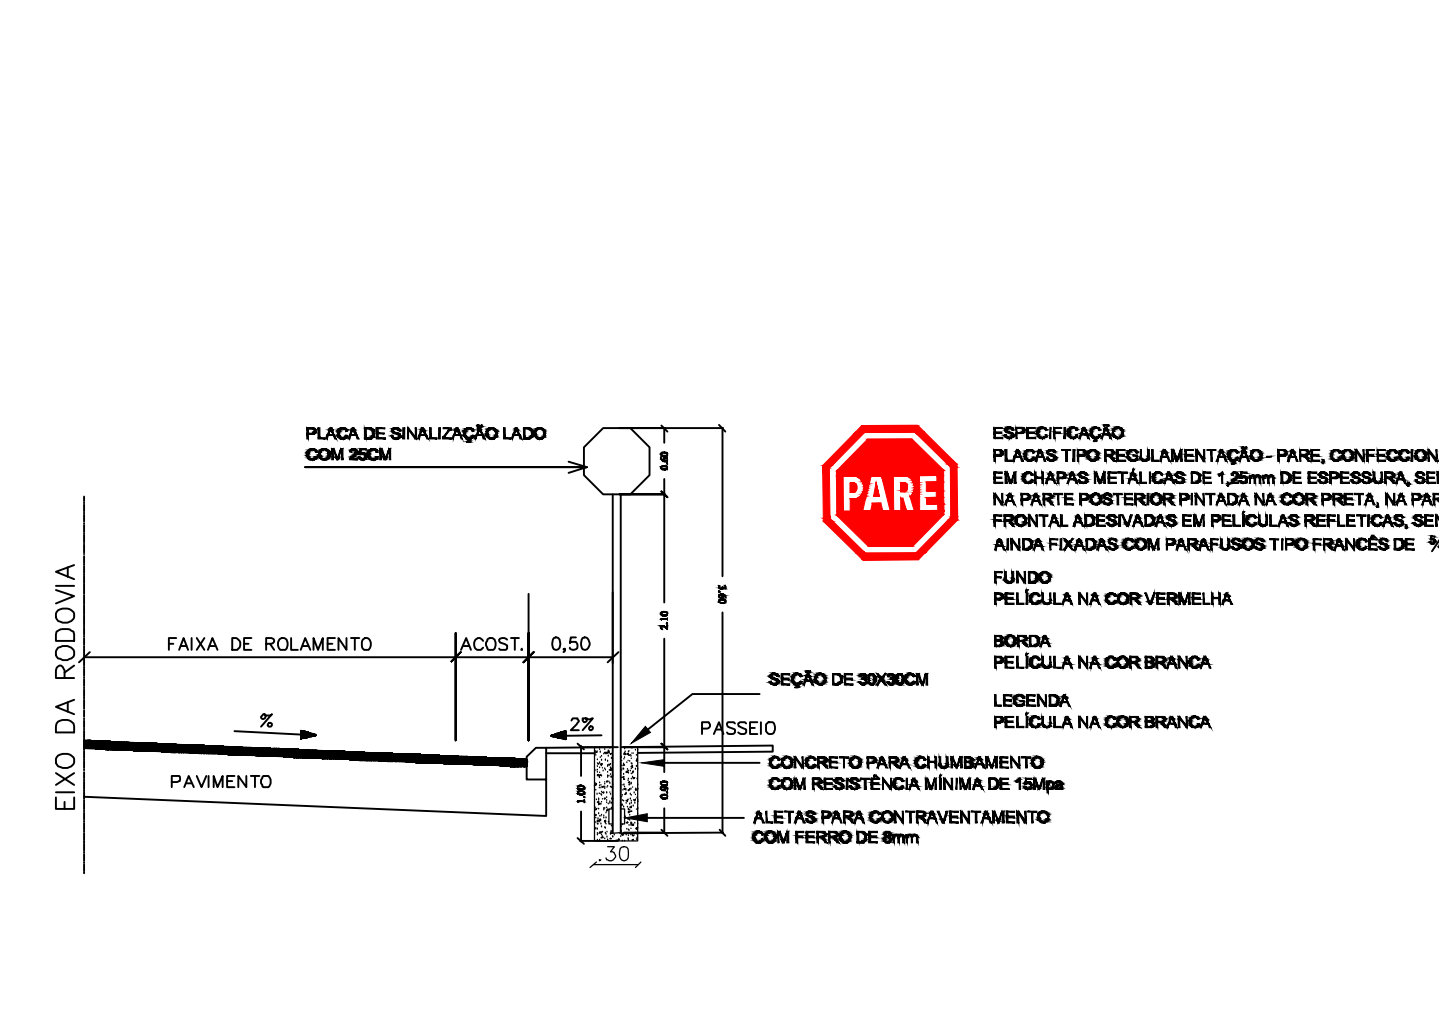

EMISSÃO INICIAL	FERNANDA	SOLICITANTE	12/08/2026	R00
DESCRIÇÃO	EXECUTADO	SOLICITANTE	DATA	REVISÃO
PREFEITURA DE GARANHUNS				
SECRETARIA DE PLANEJAMENTO E PROJETOS				
OBJETO: MELHORIA DA INFRAESTRUTURA URBANA ATRAVÉS DA EXECUÇÃO DE SERVIÇOS DE PAVIMENTAÇÃO EM PARALELEPÍEDOS GRANÍTICOS, PAVIMENTAÇÃO ASFÁLTICA, DRENAGEM PLUVIAL E SINALIZAÇÃO, EM VIAS PÚBLICAS LOCALIZADAS EM DIVERSOS BAIRROS DO MUNICÍPIO DE GARANHUNS-PE.				
ART	CONTRATO	PROCESSO	ÁREA	
ART	CONTRATO	PROCESSO	ÁREA	
PROJETO GEOMÉTRICO DE PAVIMENTAÇÃO				
RUA B				
PLANTA BAIXA, SEÇÃO TRANSVERSAL E PERFIL LONG.				
SIVALDO RODRIGUES ALBINO				
PREFEITO				
CNPJ: 11.203.890/0001-00				
FERNANDA TENÓRIO DE LIMA				
ENGENHEIRA CIVIL				
CREA-PE Nº 181837/2019				
ARQUIVO: LOTEAMENTO PARQUE RESIDENCIAL S PAULO GUERRA				