

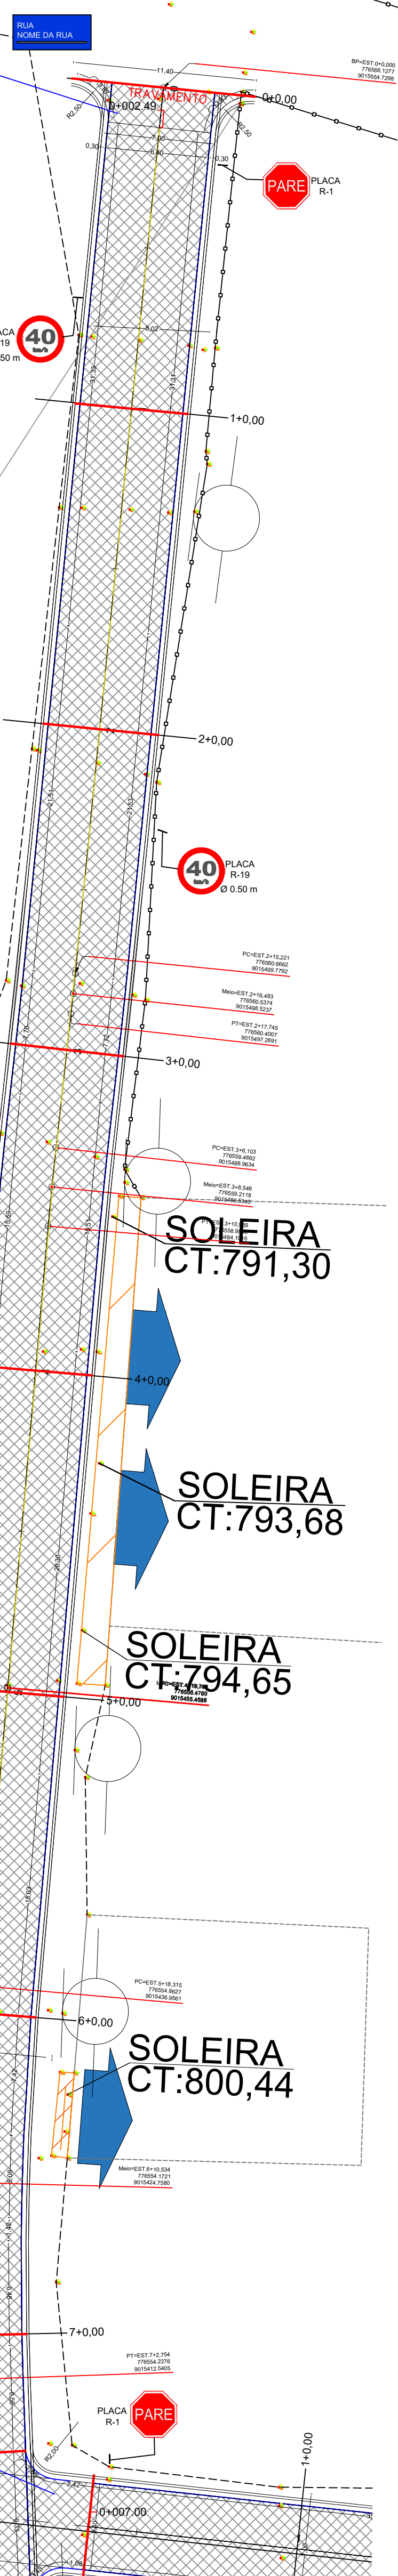


VIA EM TERRENO NATURAL
AV. SENADOR PAULO GUERRA


ENTRONCAMENTO
ÁREA: 18,60 M²

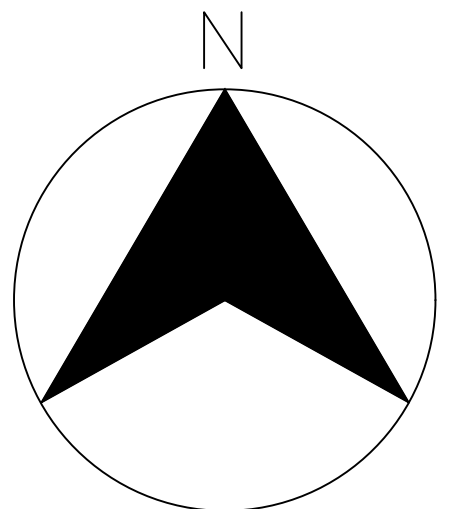


ENTRONCAMENTO
ÁREA: 22,14 M²

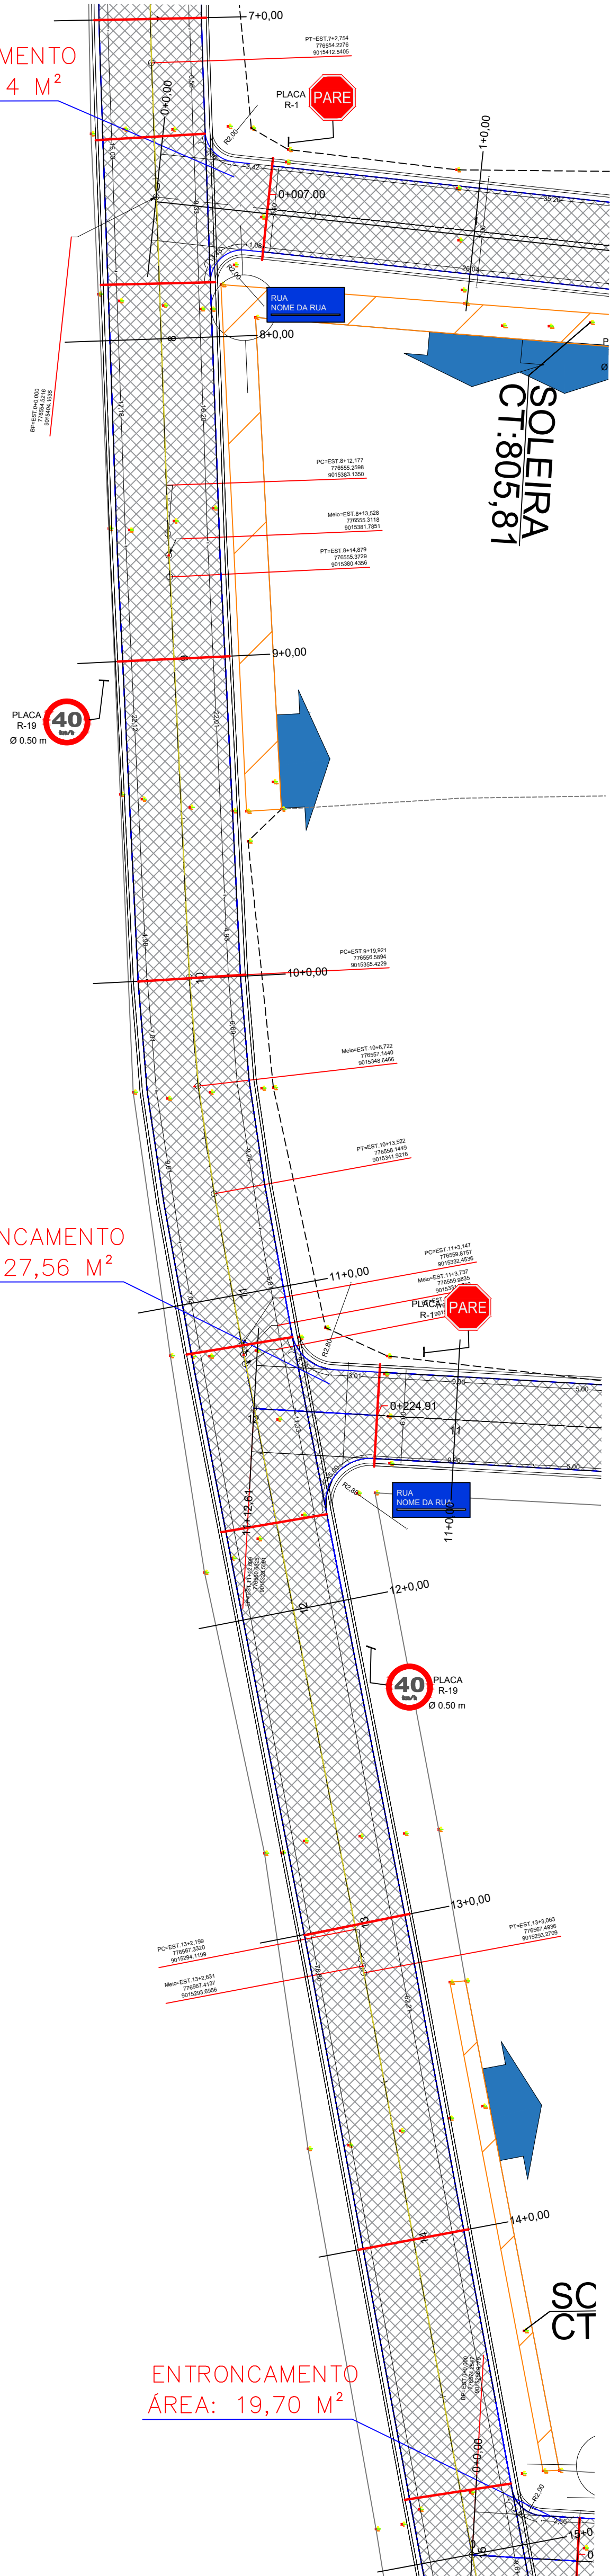


ENTRONCAMENTO
ÁREA: 19,70 M²

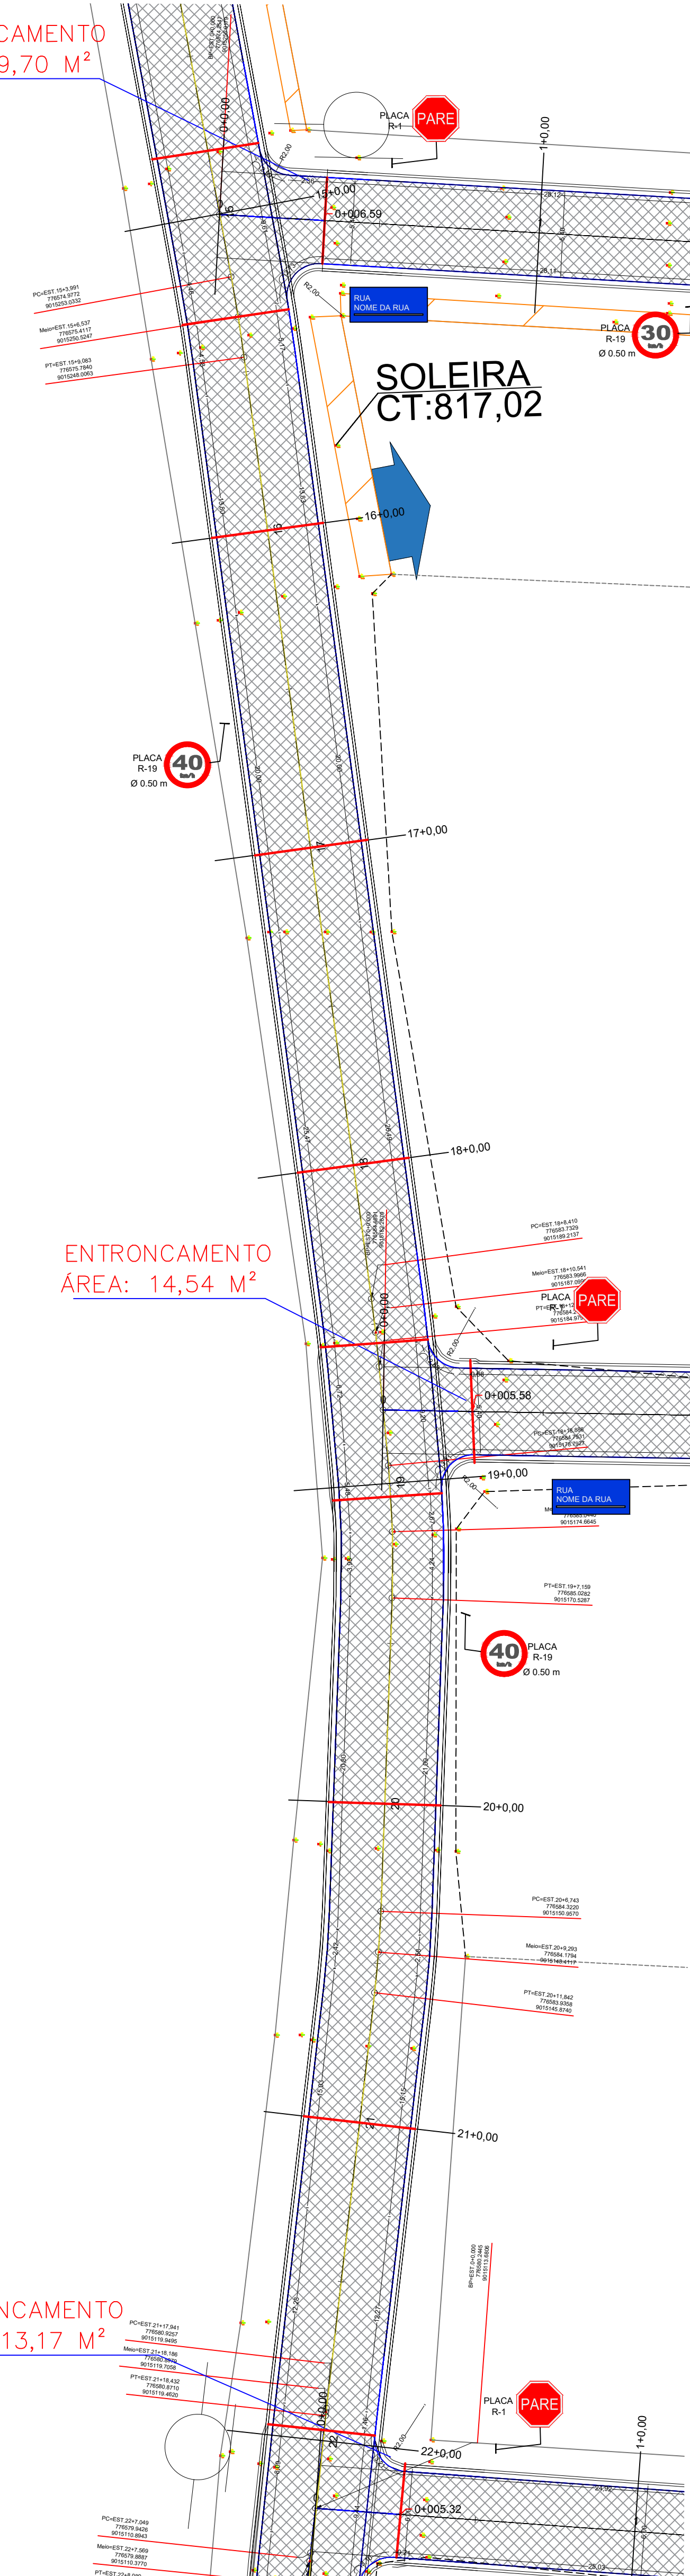



ENTRONCAMENTO
ÁREA: 13,17 M²

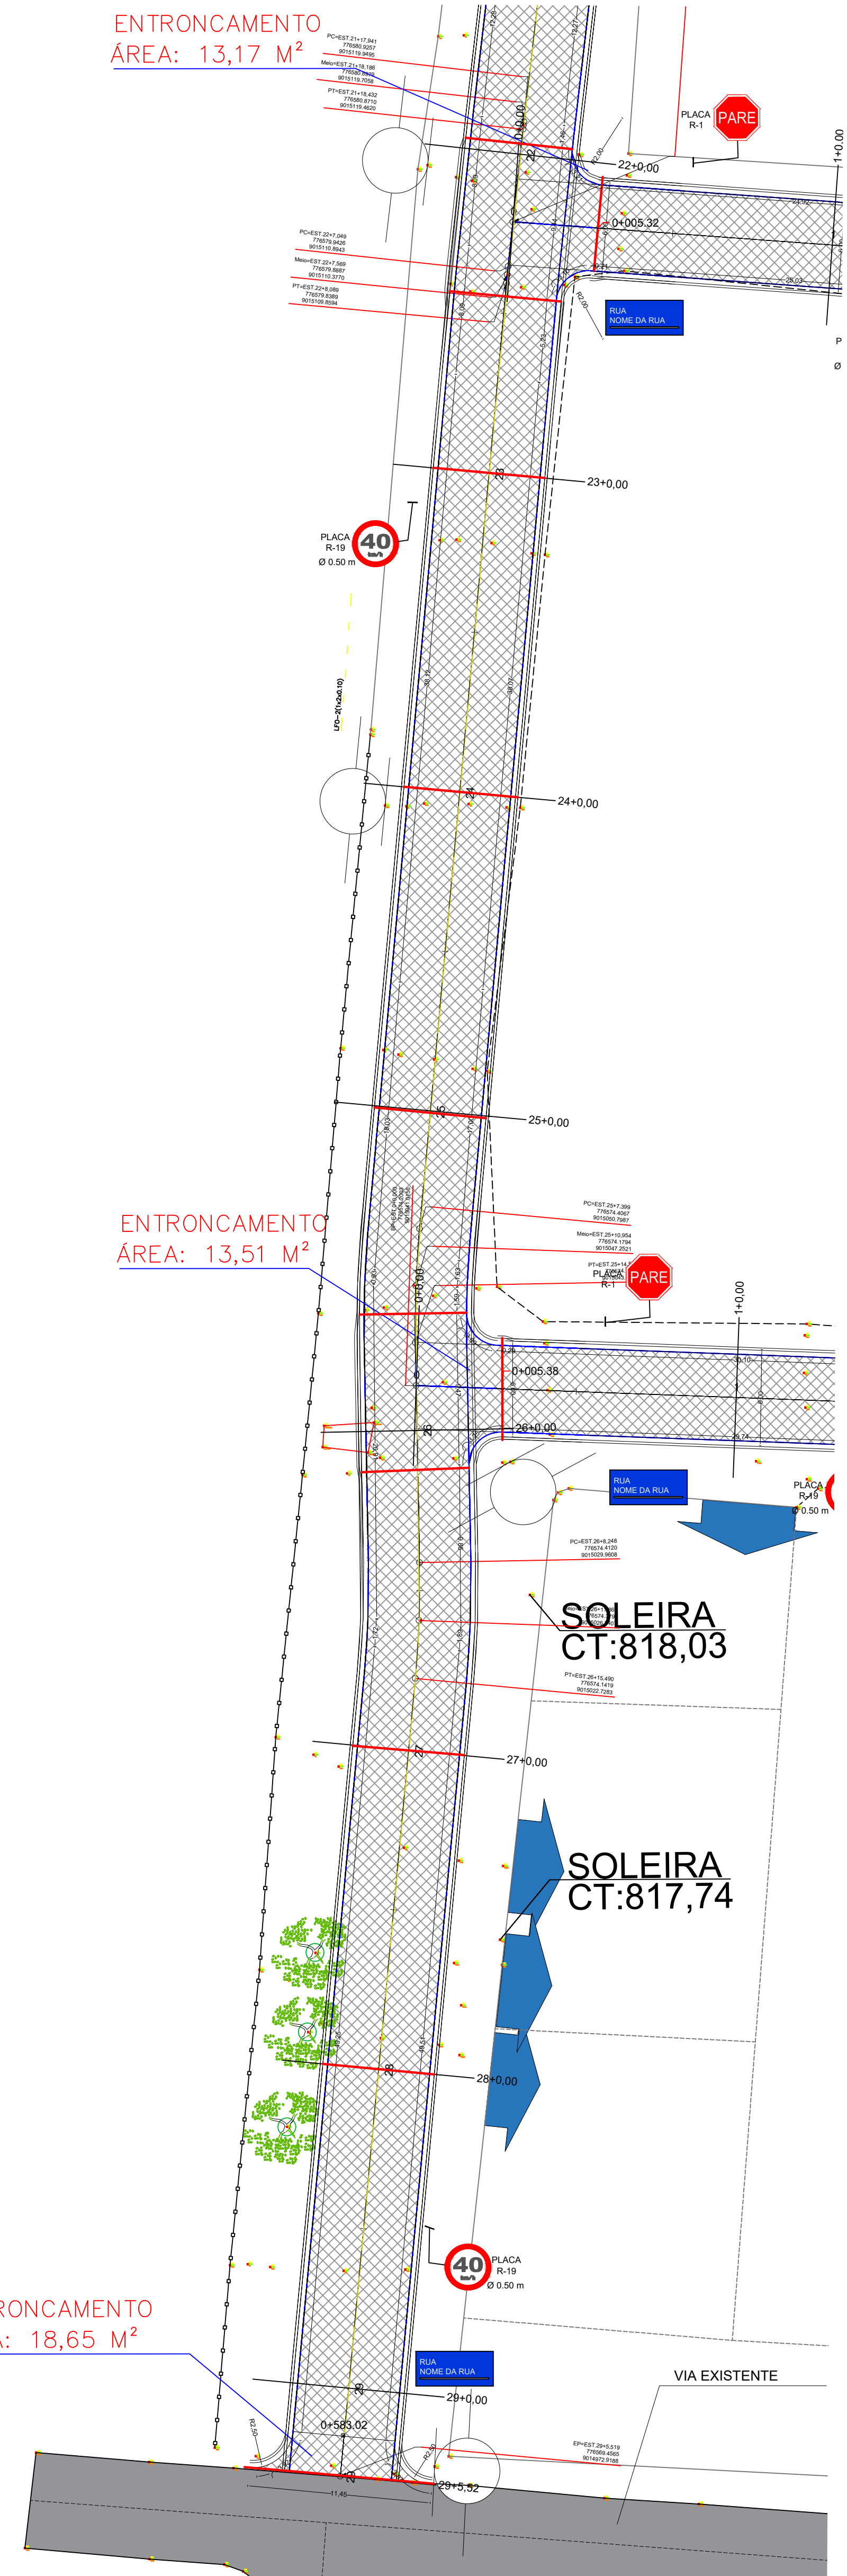

PLANTA BAIXA DE PAVIMENTAÇÃO - RUA JORNALISTA DÁRIO RÉGO
ESCALA: 1:200

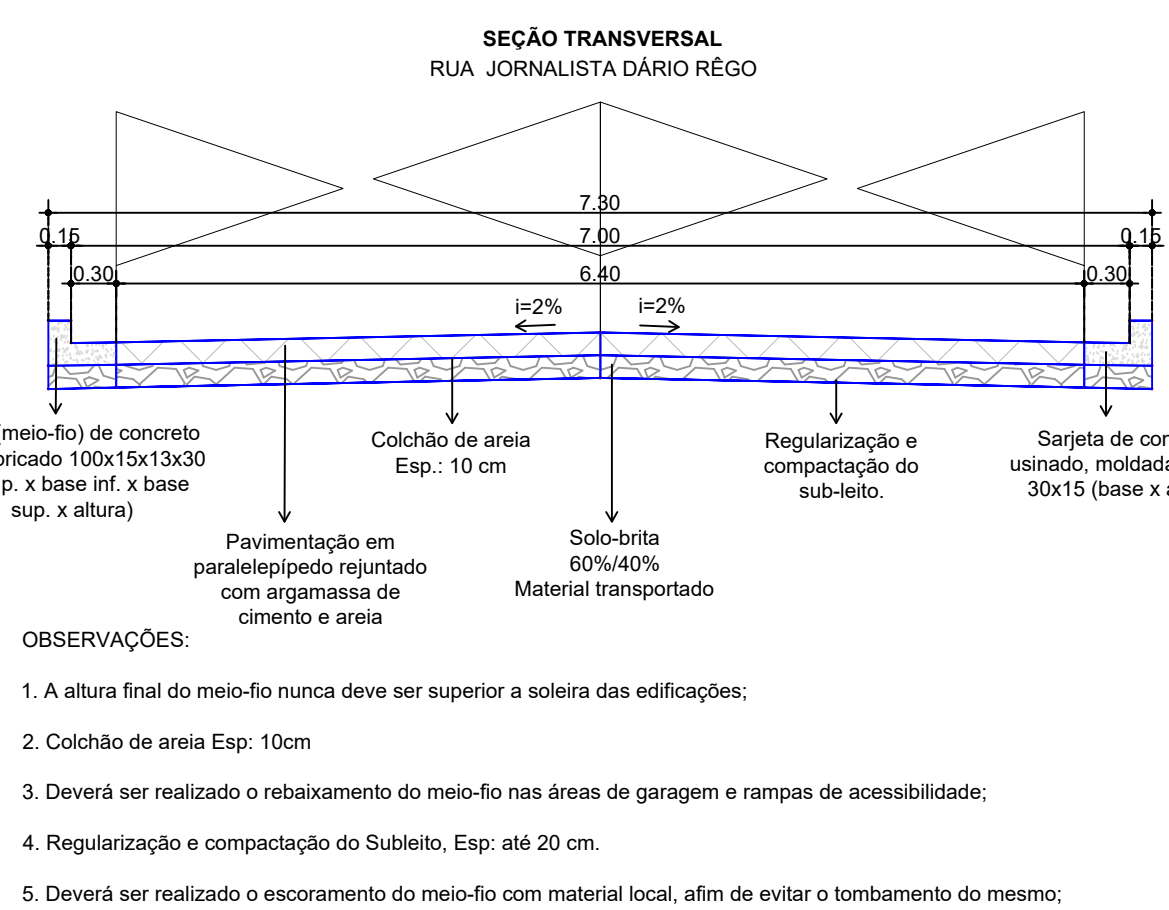

LEGENDA - PLACAS		* DIMENSÕES EM METROS	
PLACA		QUANTIDADES	
	R-1	L=0,240	01
	R-19	D=0,50	08
	NOME DA RUA		02

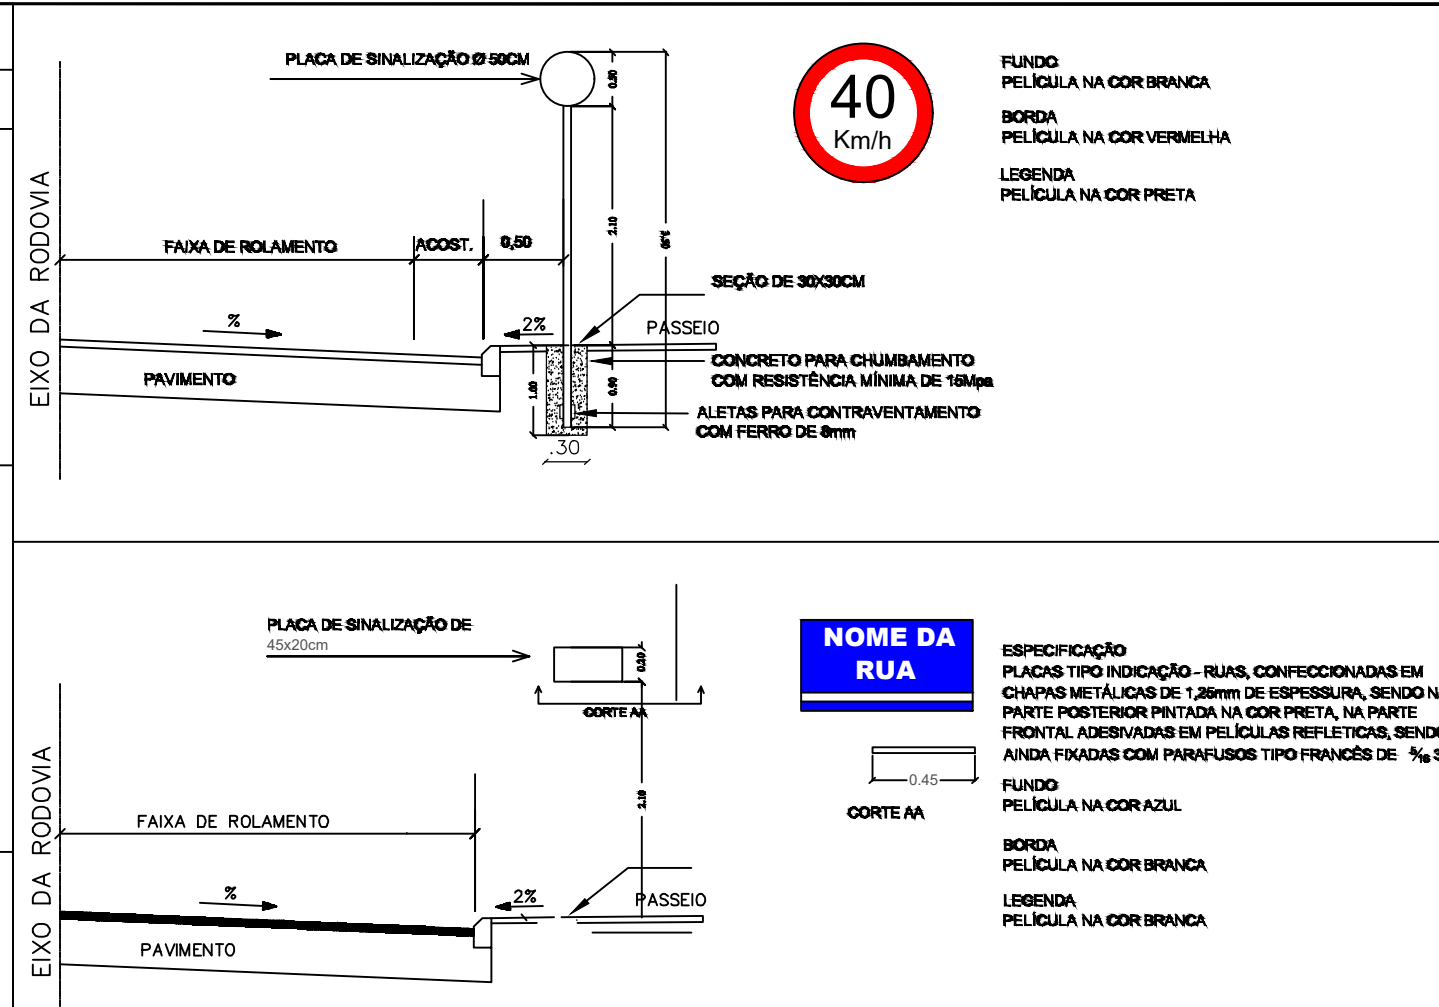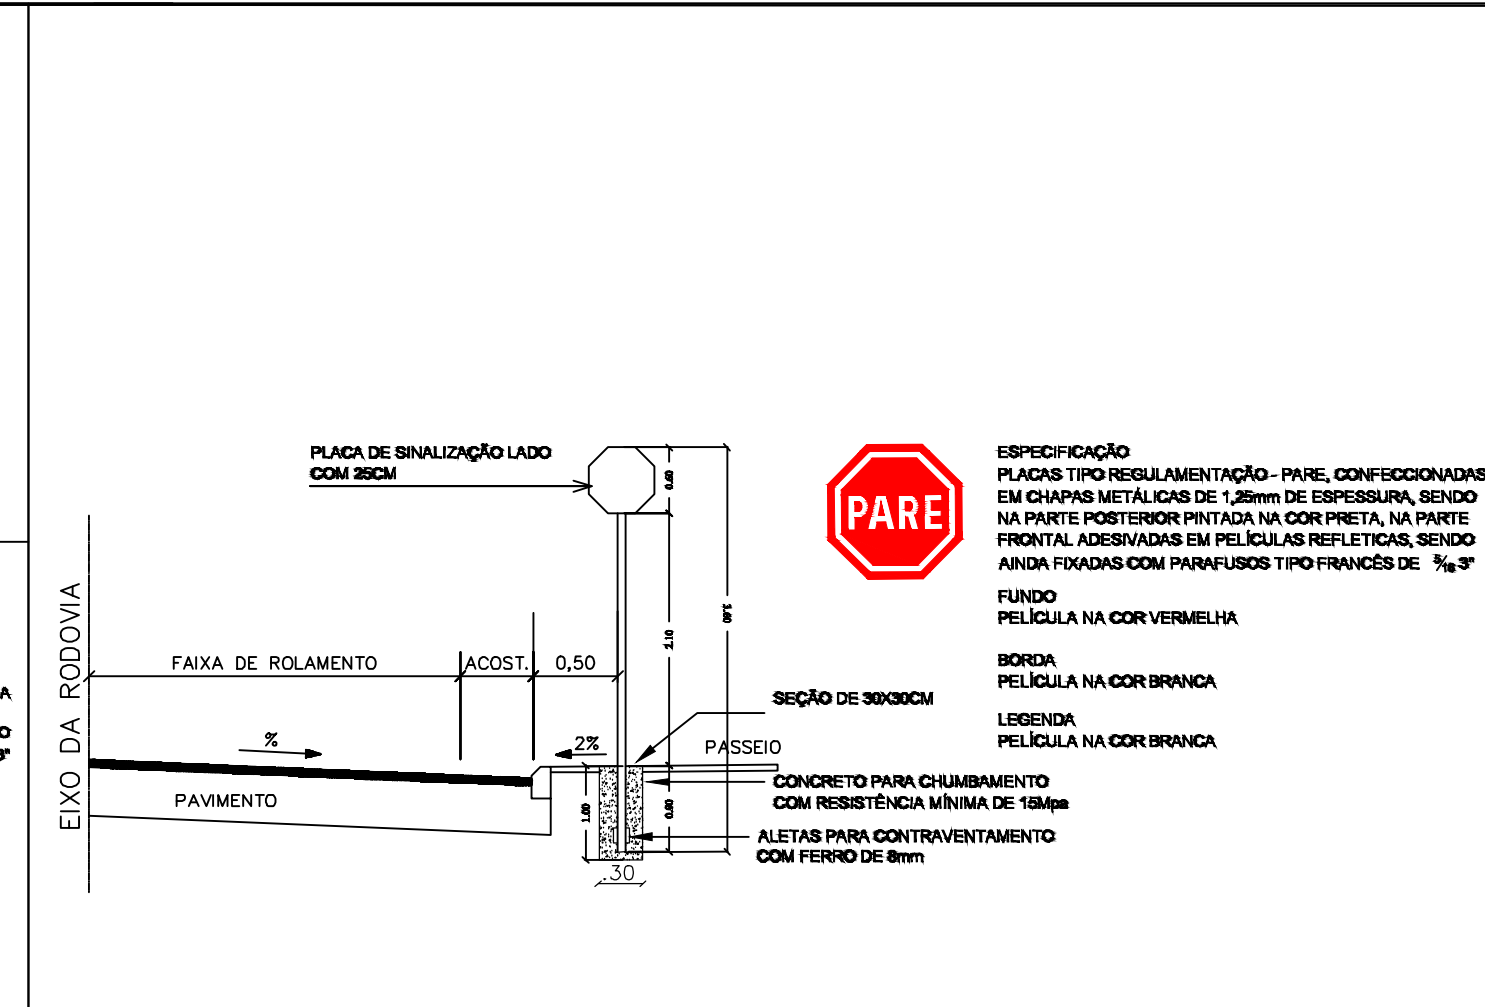

EMISSÃO INICIAL	FERNANDA	SOLICITANTE	11/08/2026	ROO
DESCRIÇÃO	EXECUTADO	SOLICITANTE	DATA	REVISÃO
PREFEITURA DE GARANHUNS				
OBJETO: MELHORIA DA INFRAESTRUTURA URBANA ATRAVÉS DA EXECUÇÃO DE SERVIÇOS DE PAVIMENTAÇÃO EM PARALELEPÍPEDOS GRANÍTICOS, PAVIMENTAÇÃO ASFÁLTICA, DRENAGEM PLUVIAL E SINALIZAÇÃO, EM VIAS PÚBLICAS LOCALIZADAS EM DIVERSOS BARRIOS DO MUNICÍPIO DE GARANHUNS-PE.				
ART	Contrato	Processo	Área	
ART	CONTRATO	PROCESSO	ÁREA	
PAVIMENTAÇÃO EM PARALELEPÍPEDOS GRANÍTICOS				
Desenho	Projeto Geométrico de Pavimentação	Revisão	Área	
Administrado	Projeto Geométrico de Pavimentação	Revisão	Área	
SIVALDO RODRIGUES ALBINO				
PREFEITO				
CNPJ: 11.203.990/0001-00				
FERNANDA TENÓRIO DE LIMA				
ENGENHEIRA CIVIL				
CREA-PE Nº 181827/2019				
ARQUIVO: LOTEAMENTO PARQUE RESIDENCIAL S PAULO GUERRA				