
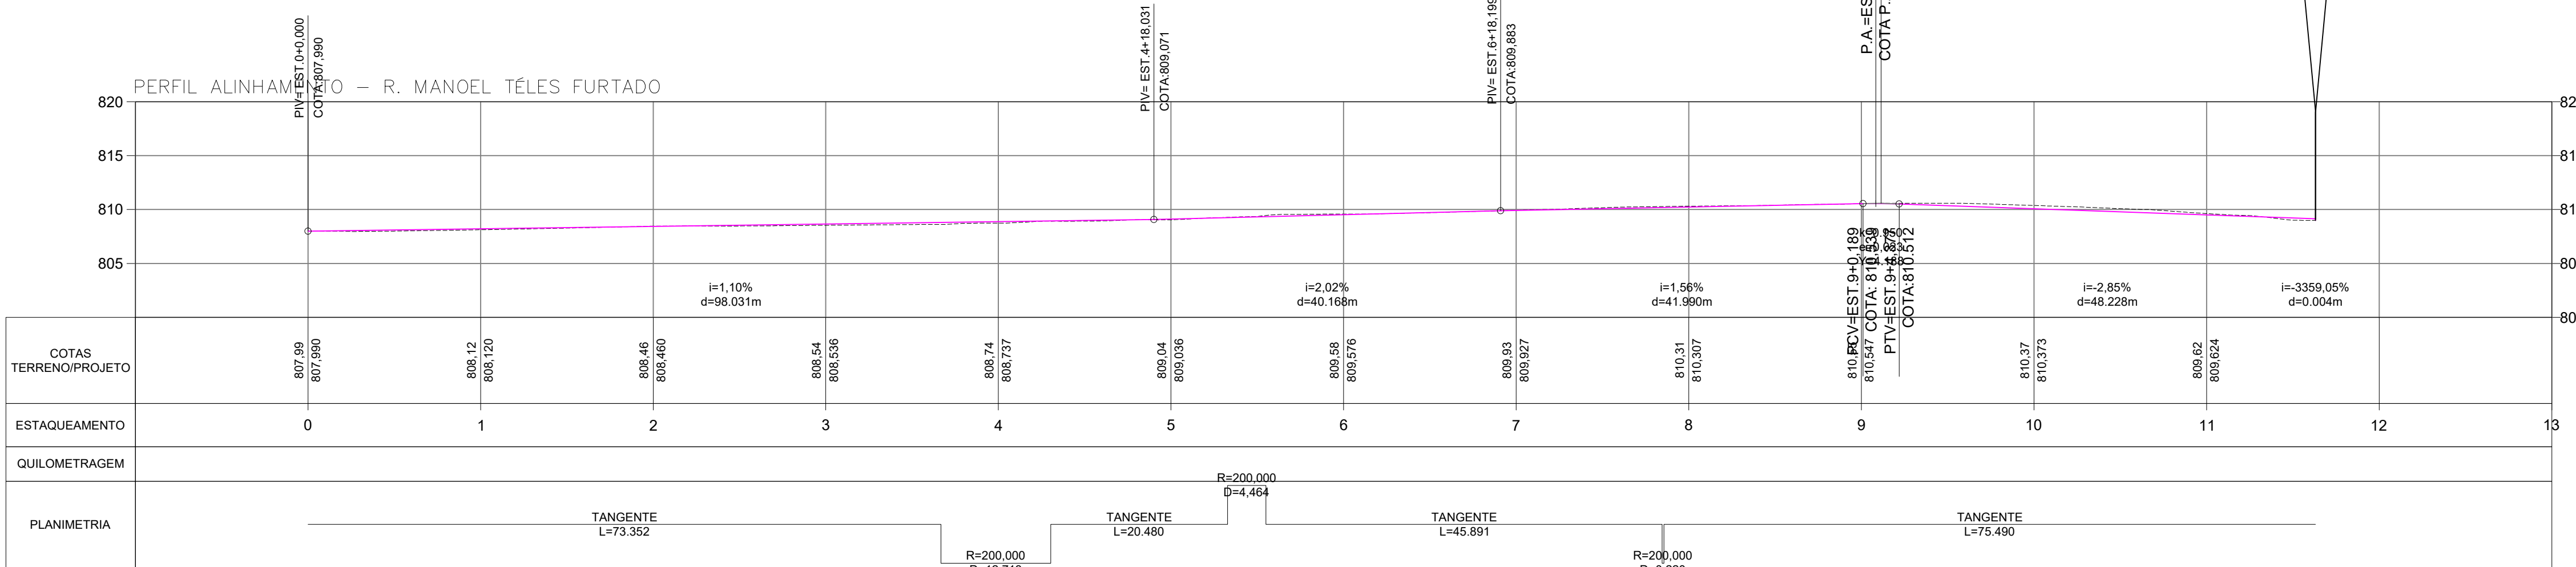


PLANTA BAIXA DE PAVIMENTAÇÃO - RUA MANOEL TELES FURTADO
ESCALA: 1:250

LISTA MATERIAL- 4 - ALINHAMENTO - R. MANOEL TÉLES FURTADO



Estaca	Área de Corte (m²)	Área de Aterro (m²)	Volume de Corte (m³)	Volume de Aterro (m³)	Volum. Corte Acum. (m³)	Volum Aterro Acum. (m³)	Volume Líquido (m³)
0+0,00	0,00	0,00	0,00	0,00	0,00	0,00	0,00
1+0,00	0,00	0,00	0,00	0,00	0,00	0,00	0,00
2+0,00	0,91	0,19	9,07	1,92	9,07	1,92	7,15
3+0,00	0,48	0,46	13,85	6,48	22,92	8,40	14,52
4+0,00	0,00	0,00	4,77	4,58	27,69	12,98	14,71
5+0,00	0,00	0,00	0,00	0,00	27,69	12,98	14,71
6+0,00	1,05	0,08	10,53	0,82	38,22	13,80	24,42
7+0,00	0,53	0,20	15,81	2,85	54,03	16,64	37,38
8+0,00	0,00	0,00	5,30	2,03	59,32	18,67	40,65
9+0,00	0,00	0,00	0,00	0,00	59,32	18,67	40,65
10+0,00	2,02	0,00	20,18	0,00	79,50	18,67	60,83
11+0,00	1,02	0,02	30,40	0,21	109,90	18,88	91,02
11+12,61	0,00	0,00	6,44	0,13	116,34	19,01	97,33

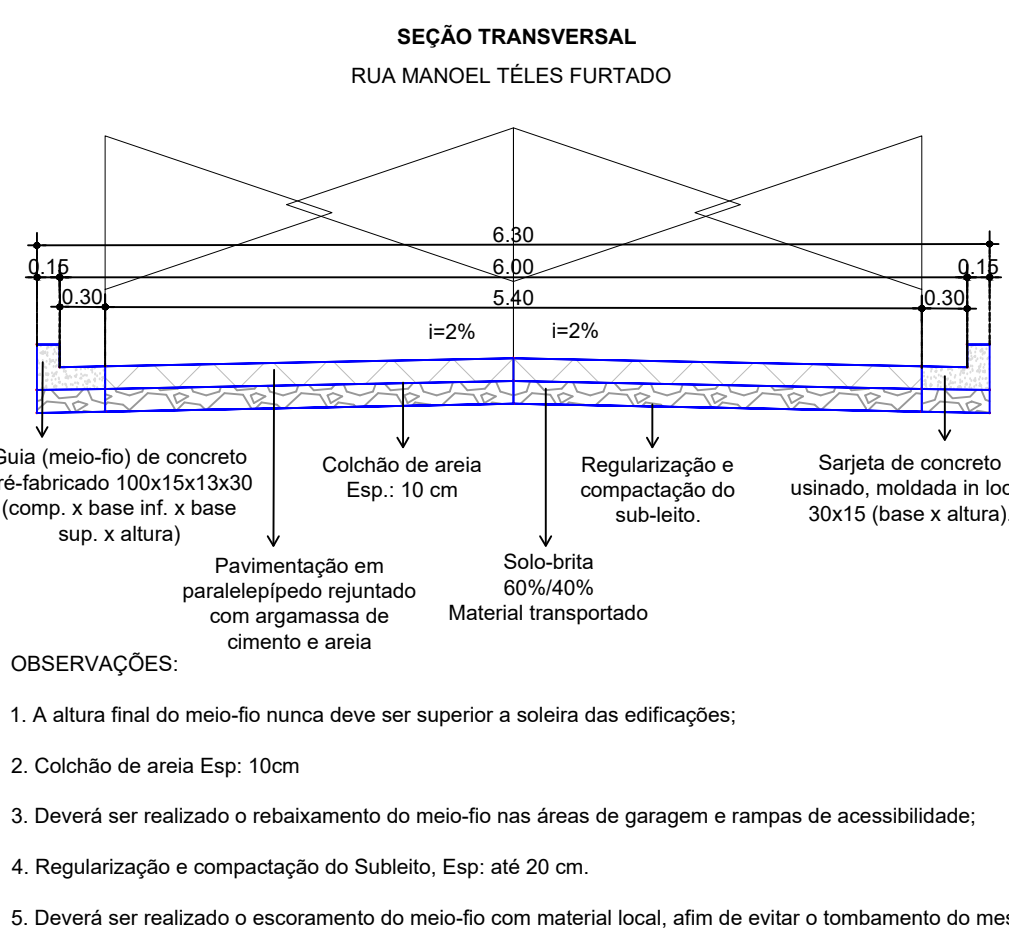

- OBSERVAÇÕES:
1. A altura final do meio-fio nunca deve ser superior a soleira das edificações;
 2. Colcho de areia Esp. 10 cm
 3. Deverá ser realizado o rebatimento do meio-fio nas áreas de garagem e rampas de acessibilidade;
 4. Regularização e compactação do Subleito. Esp. até 20 cm.
 5. Deverá ser realizado o escoamento do meio-fio com material local, afim de evitar o tombamento do mesmo;

PLACA	LEGENDA - PLACAS	* DIMENSÕES EM METROS
	R-1	L=0,248
	R-10	D=0,60

DETALHE DA PLACA DE IDENTIFICAÇÃO DE RUAS

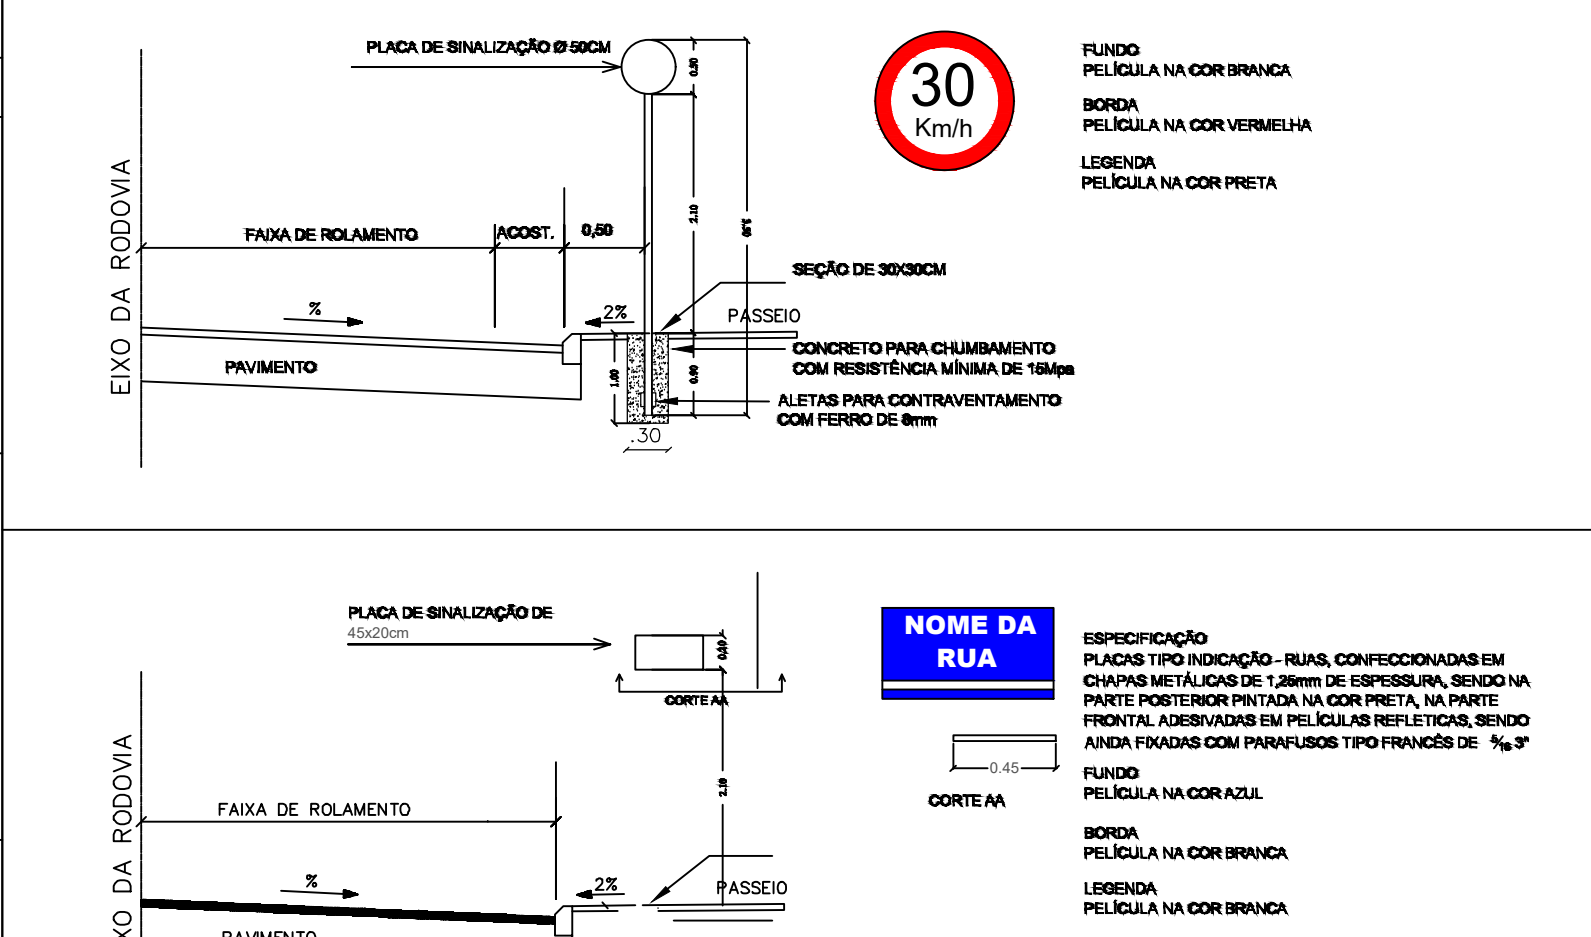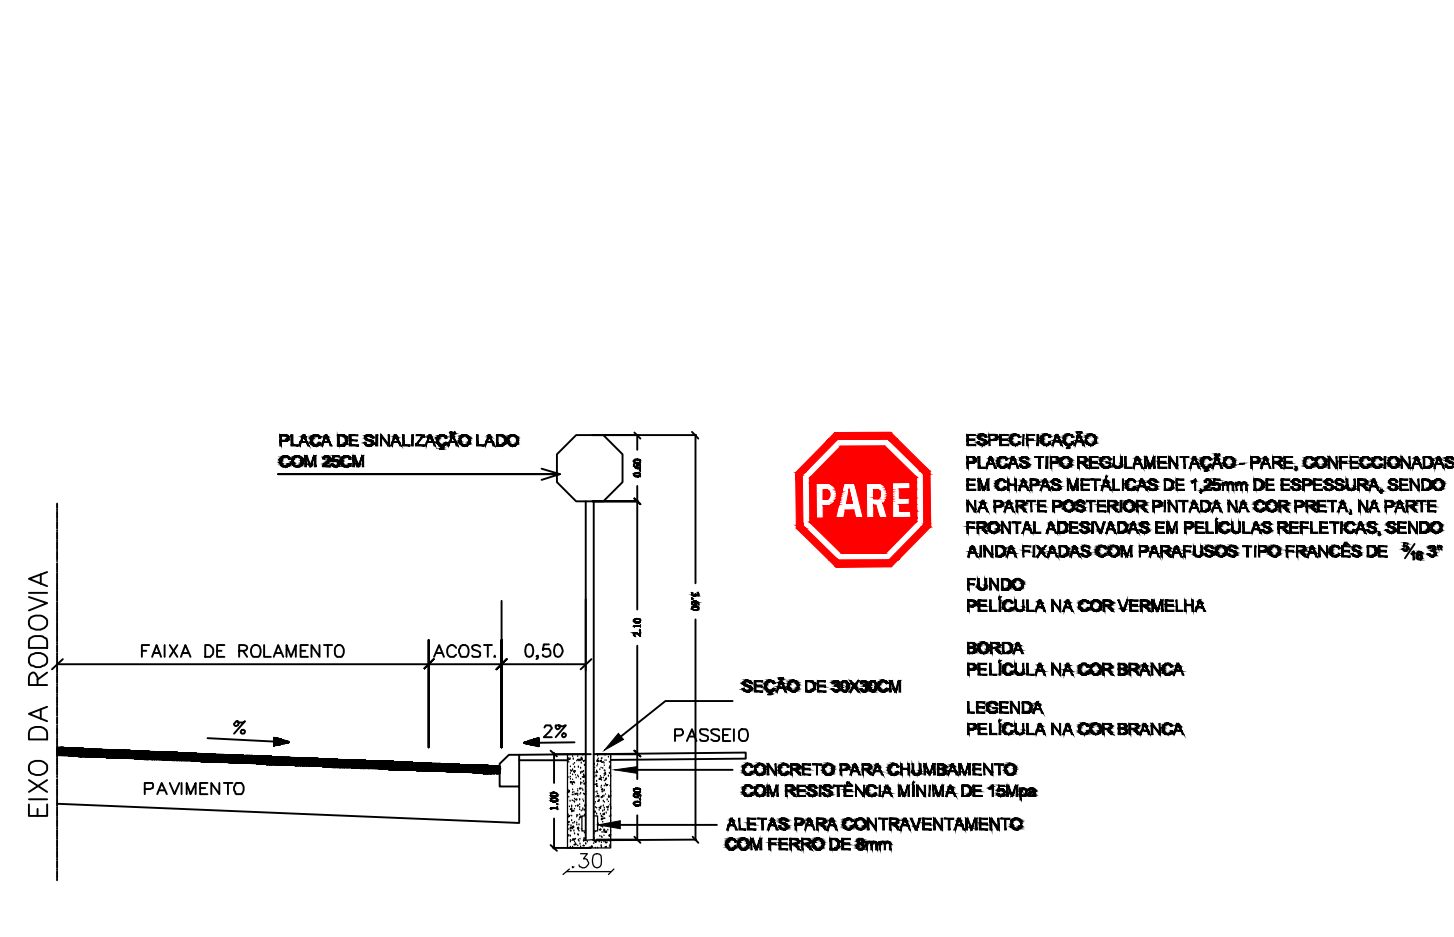

EMISSÃO INICIAL	FERNANDA	SOLICITANTE	11/09/2025	R00
DESCRIÇÃO	EXECUTADO	SOLICITANTE	DATA	REVISÃO
PREFEITURA DE GARANHUNS				
SECRETARIA DE PLANEJAMENTO E PROJETOS				
OBJETO: MELHORIA DA INFRAESTRUTURA URBANA ATRAVÉS DA EXECUÇÃO DE SERVIÇOS DE PAVIMENTAÇÃO EM PARALELEPÍEDOS GRANÍTICOS, PAVIMENTAÇÃO ASFÁLTICA, DRENAGEM PLUVIAL E SINALIZAÇÃO, EM VIAS PÚBLICAS LOCALIZADAS EM DIVERSOS BAIRROS DO MUNICÍPIO DE GARANHUNS-PE.				
ART	CONTRATO	PROCESSO	ÁREA	
ART	CONTRATO	PROCESSO	ÁREA	
PAVIMENTAÇÃO EM PARALELEPÍEDOS GRANÍTICOS				
PROJETO GEOMÉTRICO DE PAVIMENTAÇÃO				
RUA MANOEL TELES FURTADO				
PLANTA BAIXA, SEÇÃO TRANSVERSAL E PERFIL LONG.				
SIVALDO RODRIGUES ALBINO				
ENGENHEIRO CIVIL				
CREA-PE Nº 181837/257-9				
FERNANDA TENÓRIO DE LIMA				
ENGENHEIRA CIVIL				
CREA-PE Nº 181837/257-9				