


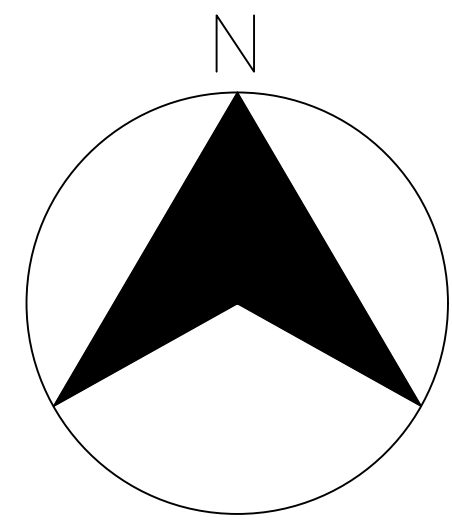

VIA EM TERRENO NATURAL
AV. SENADOR PAULO GUERRA

ENTRONCAMENTO
ÁREA: 64,21 M²

R. VENEZUELA


R. EUSTÁQUIO

SOLEIRA
CT:815,99

SOLEIRA
CT:808,8

SOLEIRA
CT:810,29



PLANTA BAIXA DE PAVIMENTAÇÃO - RUA VENEZUELA
ESCALA: 1:250

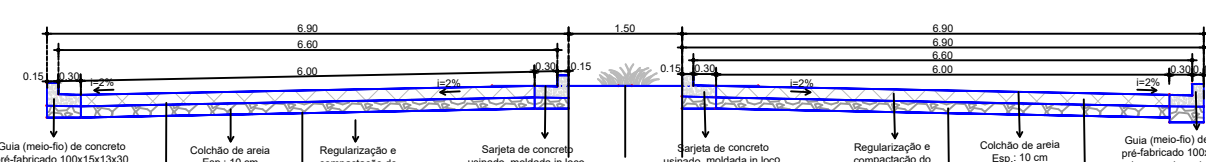

1. Camada de base em concreto armado com 10% de agregado de 0,075 mm.
2. Camada de base em concreto armado com 10% de agregado de 0,075 mm.
3. Camada de base em concreto armado com 10% de agregado de 0,075 mm.
4. Camada de base em concreto armado com 10% de agregado de 0,075 mm.
5. Camada de base em concreto armado com 10% de agregado de 0,075 mm.

LEGENDA - PLACAS			DIMENSÕES EM METROS	
PLACA			QUANTIDADES	
	R-1	L=0,248	01	
	R-19	D=0,50	14	
			02	

DETALHE DA PLACA DE IDENTIFICAÇÃO DE RUAS

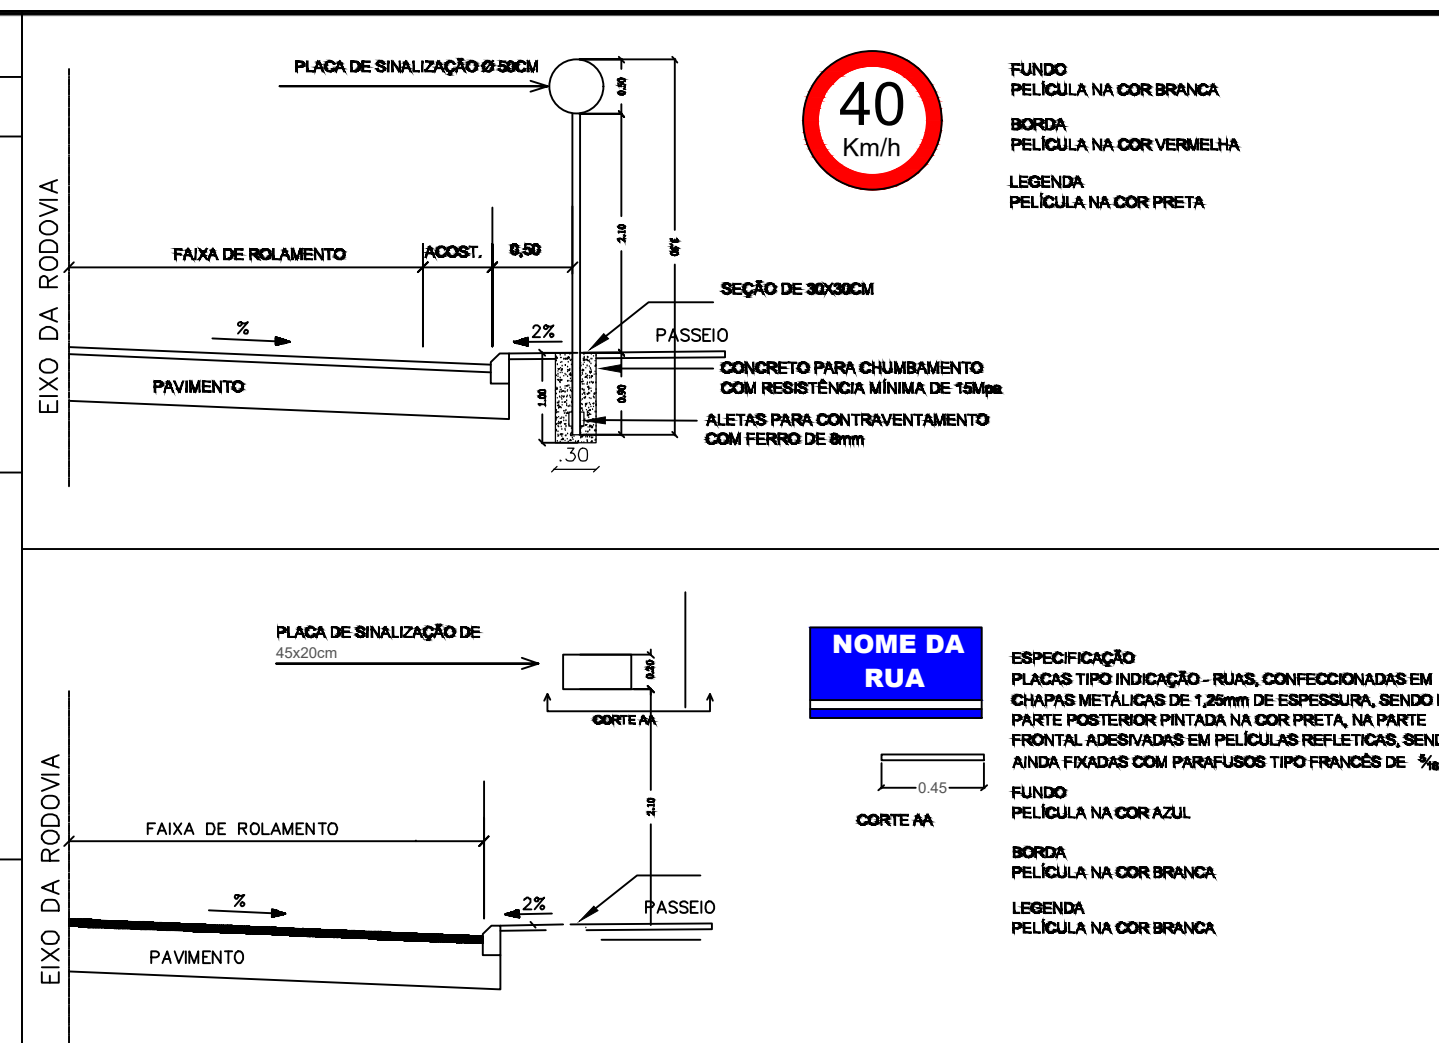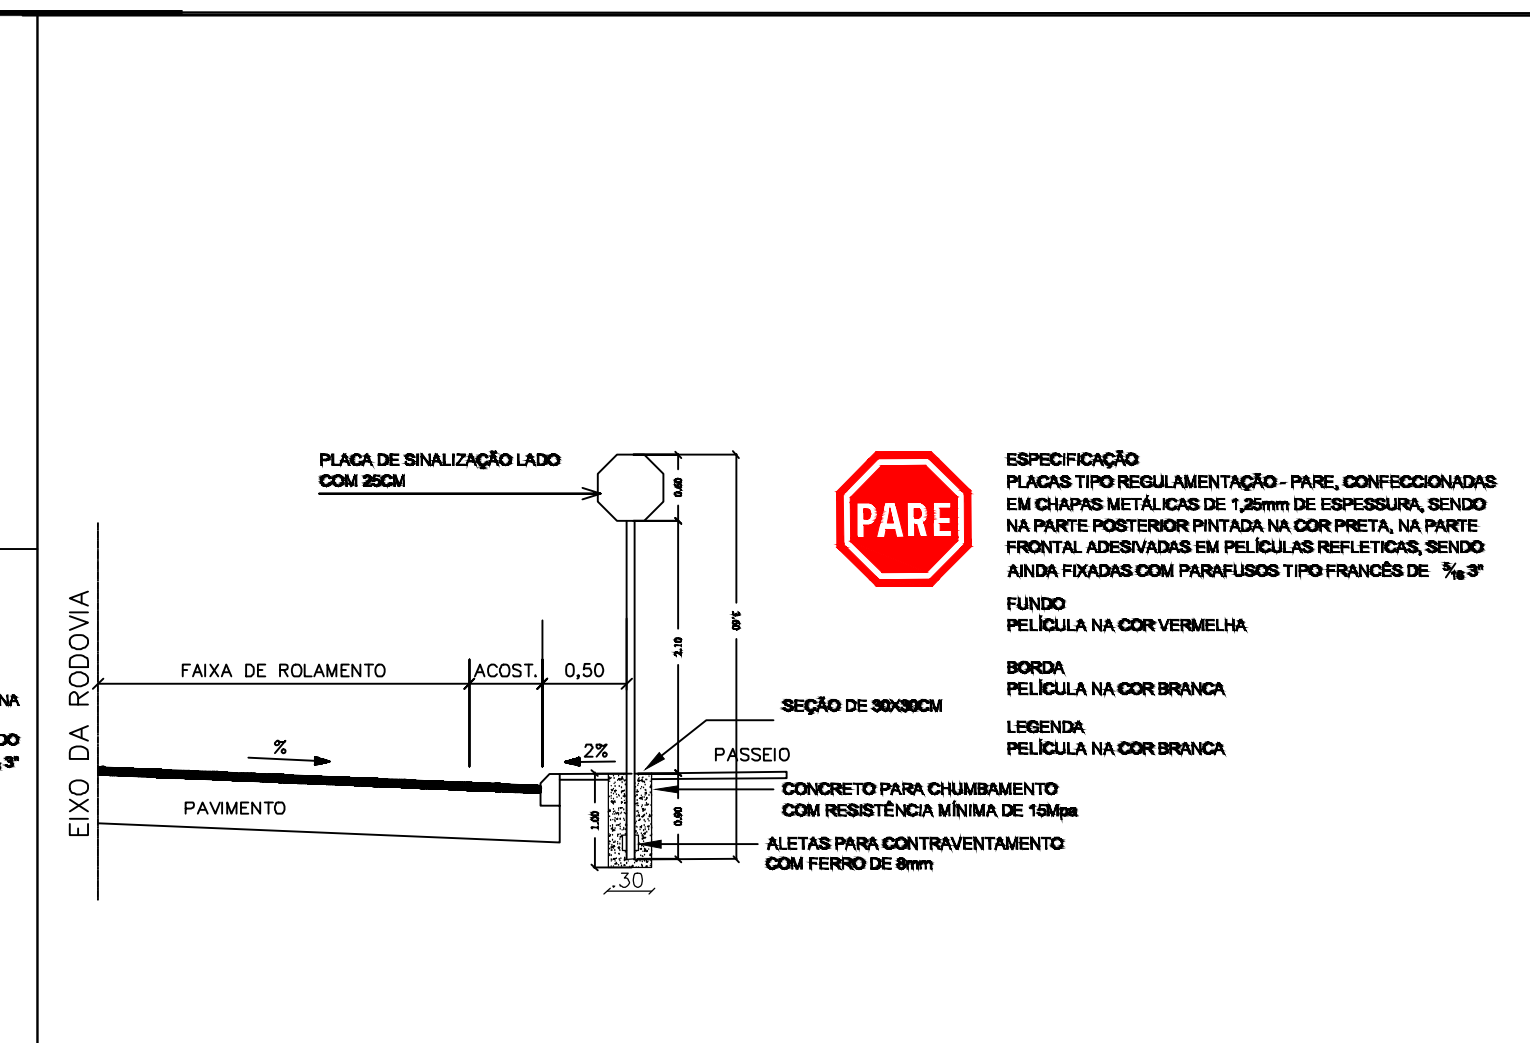

EMISSÃO INICIAL	FERNANDA	SOLICITANTE	11/08/2026	R00
DESCRIÇÃO	EXECUTADO	SOLICITANTE	DATA	REVISÃO
PREFEITURA DE GARANHUNS				
SECRETARIA DE PLANEJAMENTO E PROJETOS				
OBJETO: MELHORIA DA INFRAESTRUTURA URBANA ATRAVÉS DA EXECUÇÃO DE SERVIÇOS DE PAVIMENTAÇÃO EM PARALELEPÍEDOS GRANÍTICOS, PAVIMENTAÇÃO ASFÁLTICA, DRENAGEM PLUVIAL E SINALIZAÇÃO, EM VIAS PÚBLICAS LOCALIZADAS EM DIVERSOS BAIRROS DO MUNICÍPIO DE GARANHUNS-PE.				
ART	CONTRATO	PROCESSO	ÁREA	
ART	CONTRATO	PROCESSO	ÁREA	
PAVIMENTAÇÃO EM PARALELEPÍEDOS GRANÍTICOS				
PROJETO GEOMÉTRICO DE PAVIMENTAÇÃO				
RUA VENEZUELA - PARTE 01				
PLANTA BAIXA, SEÇÃO TRANSVERSAL E PERFIL LONG.				
SIVALDO RODRIGUES ALBINO				
PREFEITO				
CNPJ: 11.203.999/0001-00				
FERNANDA TENÓRIO DE LIMA				
ENGENHEIRA CIVIL				
CREA-PE Nº 181827/2019				
ARQUIVO: LOTEAMENTO PARQUE RESIDENCIAL S. PAULO GUERRA				