
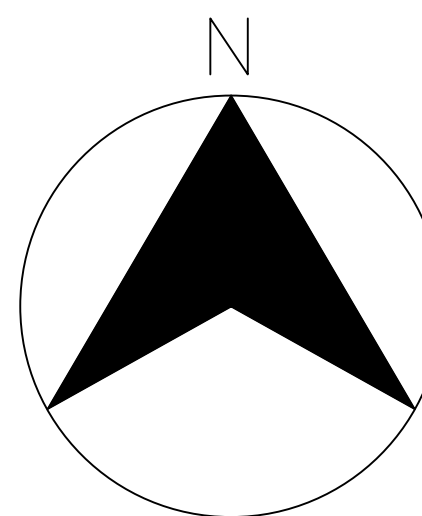
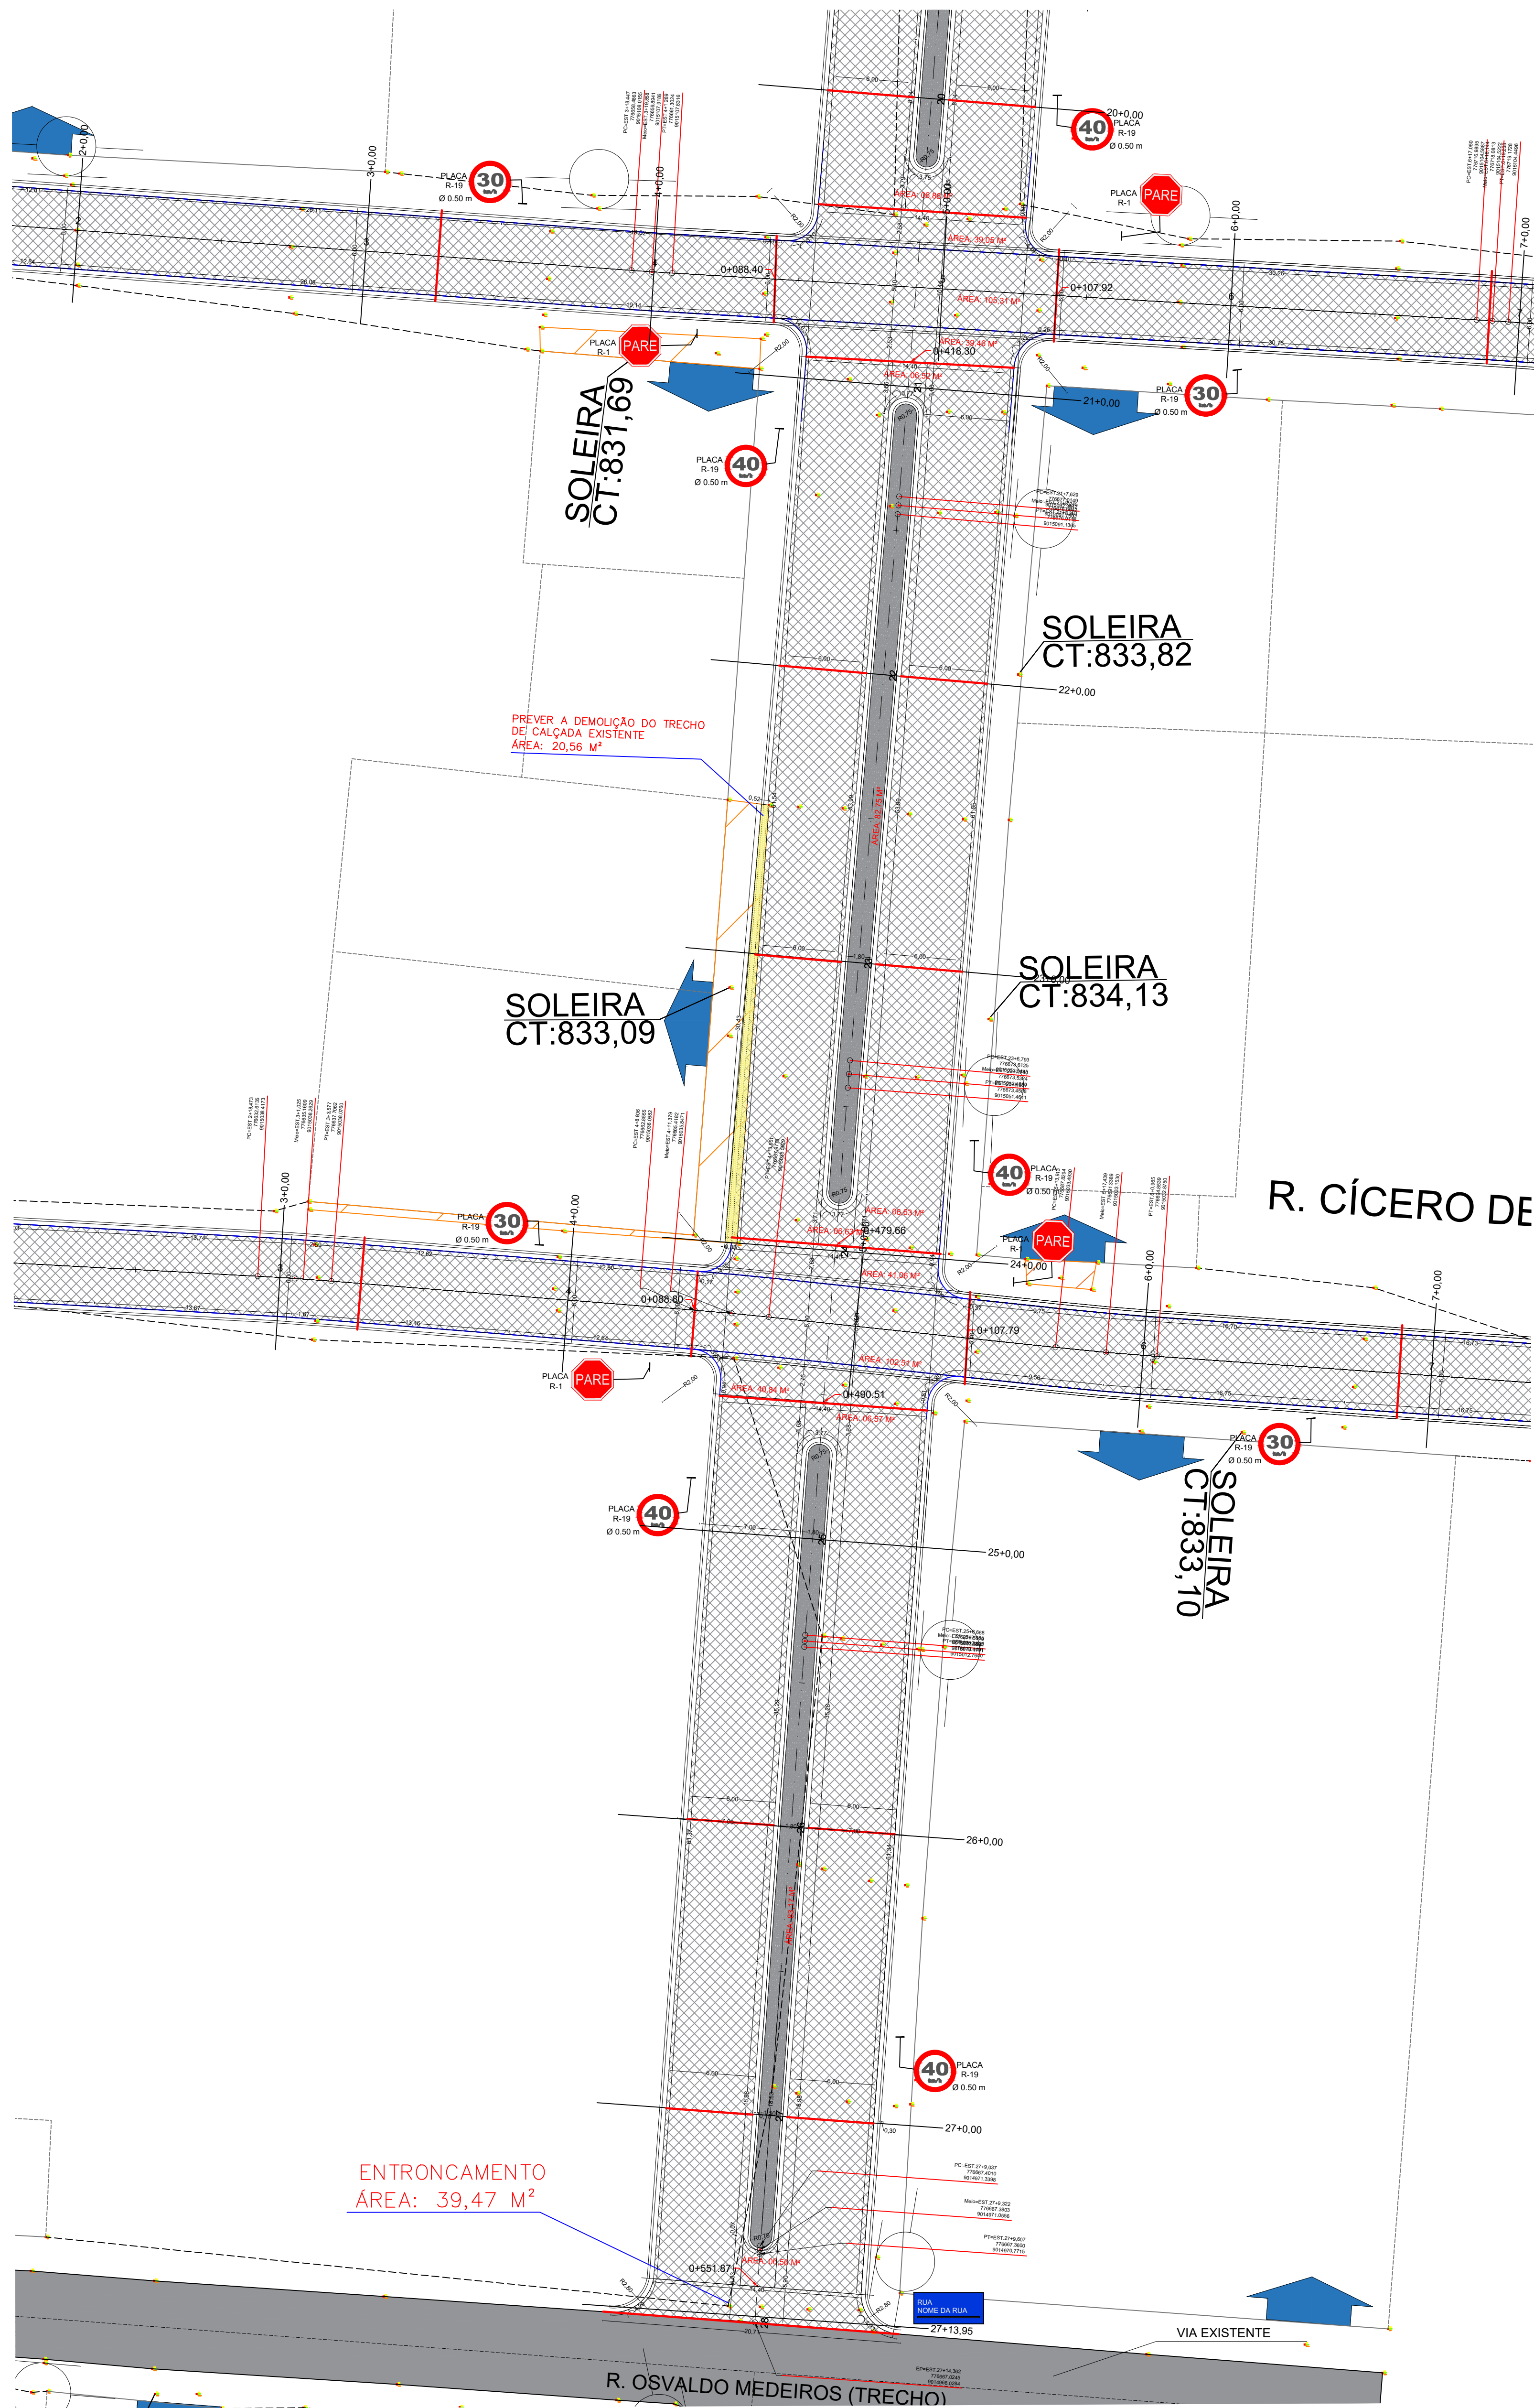


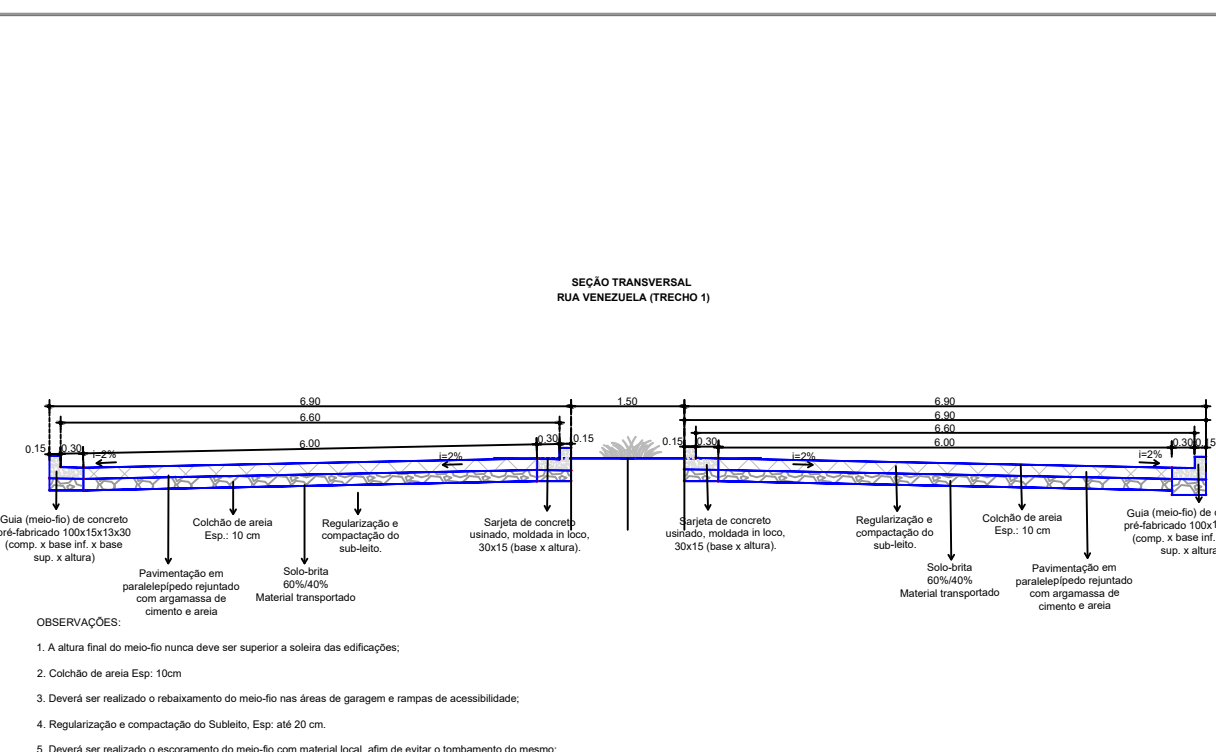



LISTA MATERIAL- 11 - ALINHAMENTO - RUA VENEZA PARTE 01

Estaca	Área de Corte (m²)	Área de Aterro (m²)	Volume de Corte (m³)	Volume de Aterro (m³)	Vol. Cort. Acum. (m³)	Vol. Aterro Acum. (m³)	Volume Líquido (m³)
0+0,00	1,05	0,30	0,00	0,00	0,00	0,00	0,00
1+0,00	0,52	2,00	15,60	23,02	15,60	23,02	-7,41
2+0,00	3,75	0,40	42,64	23,99	58,24	47,01	11,23
3+0,00	3,98	0,03	77,29	4,23	135,53	51,24	84,29
4+0,00	2,94	0,29	69,24	3,20	204,77	54,44	150,33
5+0,00	1,93	2,32	48,78	26,12	253,54	80,57	172,98
6+0,00	0,00	0,00	19,34	23,20	272,88	103,77	169,12
7+0,00	1,43	0,61	14,31	6,13	287,19	109,90	177,29
8+0,00	3,03	0,08	44,51	6,93	331,71	116,83	214,88
9+0,00	2,43	0,23	54,55	3,03	386,26	119,86	266,40
10+0,00	2,62	0,02	50,53	2,43	436,79	122,30	314,49
11+0,00	1,99	0,05	46,10	0,64	482,89	122,93	359,95
12+0,00	2,14	0,05	41,28	1,00	524,17	123,93	400,24
13+0,00	3,46	0,02	55,99	0,78	580,16	124,71	455,45
14+0,00	6,53	0,00	99,87	0,24	680,03	124,95	555,08
15+0,00	5,61	0,00	123,37	0,00	803,40	124,95	678,45
16+0,00	1,50	0,11	73,05	1,07	876,46	126,03	750,43
17+0,00	1,35	0,18	28,47	2,83	904,92	128,86	776,06
18+0,00	3,16	0,02	45,10	1,98	950,02	130,84	819,18
19+0,00	4,65	0,00	78,16	0,22	1028,18	131,06	897,12
20+0,00	5,06	0,00	97,18	0,00	1125,36	131,06	994,30
21+0,00	7,04	0,00	121,03	0,00	1246,39	131,06	1115,32
22+0,00	1,42	0,20	84,56	1,97	1330,95	133,03	1197,92
23+0,00	13,72	0,00	151,35	1,97	1482,30	135,00	1347,30
24+0,00	5,74	1,30	194,53	13,01	1676,83	148,01	1528,82
25+0,00	0,00	6,55	57,36	78,50	1734,19	226,51	1507,68
26+0,00	0,00	5,85	0,00	123,95	1734,19	350,46	1383,73
27+0,00	1,99	4,13	19,85	99,78	1754,05	450,24	1303,80
27+11,67	0,00	0,00	11,58	24,11	1765,63	474,36	1291,27

PLANTA BAIXA DE PAVIMENTAÇÃO - RUA VENEZA - PARTE 01
ESCALA: 1:250

LEGENDA - PLACAS				DIMENSÕES EM METROS	
PLACA				QUANTIDADES	
	R-1	L=0,248		01	
	R-19	D=0,50		14	
				02	

DETALHE DA PLACA DE IDENTIFICAÇÃO DE RUAS

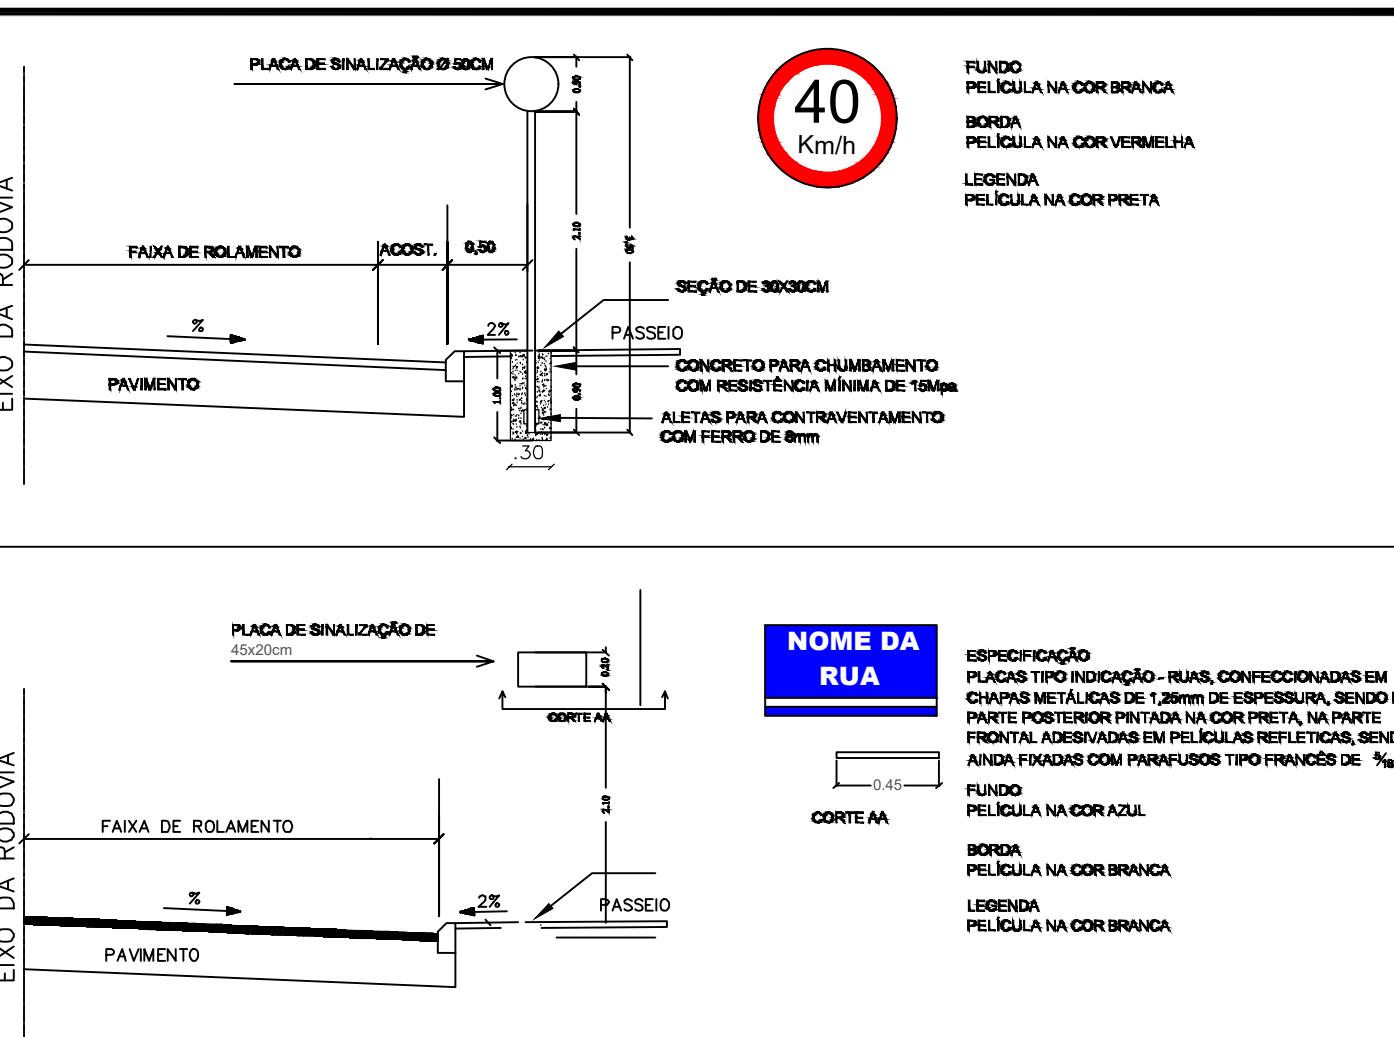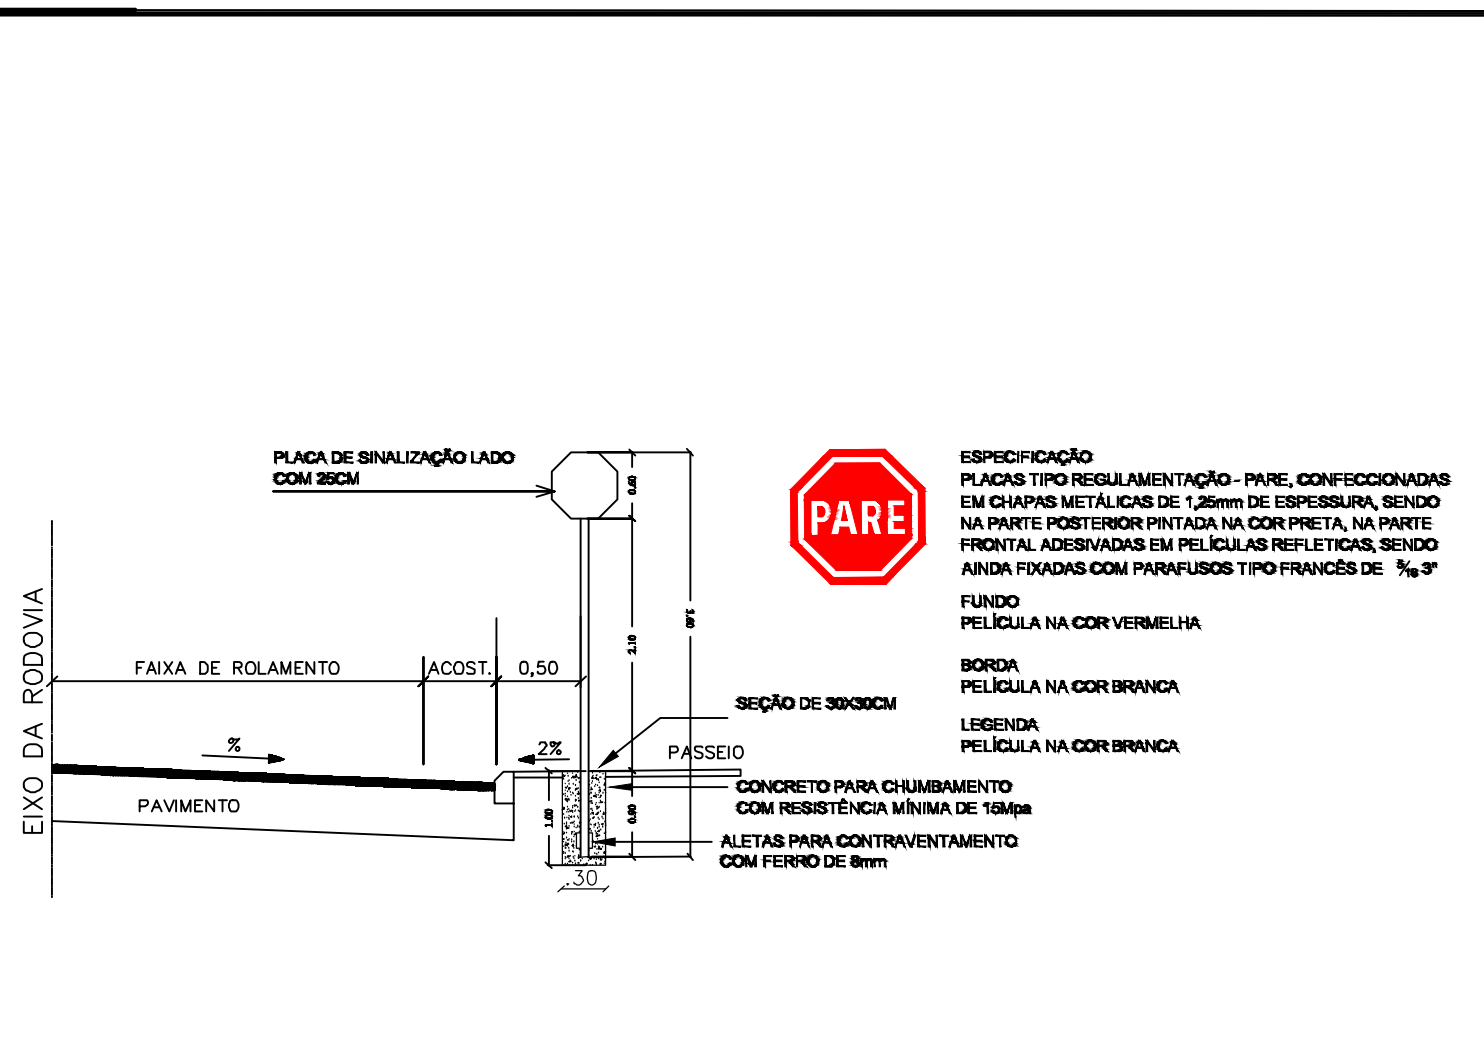

EMISSION INICIAL	FERNANDA	SOLICITANTE	11/09/2026	R00
DESCRIÇÃO	EXECUTADO	SOLICITANTE	DATA	REVISÃO
PREFEITURA DE GARANHUNS				
SECRETARIA DE PLANEJAMENTO E PROJETOS				
OBJETO: MELHORIA DA INFRAESTRUTURA URBANA ATRAVÉS DA EXECUÇÃO DE SERVIÇOS DE PAVIMENTAÇÃO EM PARALELEPÍEDOS GRANÍTICOS, PAVIMENTAÇÃO ASFÁLTICA, DRENAGEM PLUVIAL E SINALIZAÇÃO, EM VIAS PÚBLICAS LOCALIZADAS EM DIVERSOS BAIRROS DO MUNICÍPIO DE GARANHUNS-PE.				
ART	CONTRATO	PROCESSO	ÁREA	
ART	CONTRATO	PROCESSO	ÁREA	
PAVIMENTAÇÃO EM PARALELEPÍEDOS GRANÍTICOS				
Administrador	PROJETO GEOMÉTRICO DE PAVIMENTAÇÃO	Estado	Como Indicado	02/03
RUA VENEZA - PARTE 01		Projeto	DATA	
PLANTA BAIXA, SEÇÃO TRANSVERSAL E PERFIL LONG.		EXECUTIVO	11/09/2026	
SIVALDO RODRIGUES ALBINO		FERNANDA TENÓRIO DE LIMA		
PREFEITO		ENGENHEIRA CIVIL		
CNPJ: 11.203.899/0001-00		CREA-PE Nº 181827257-9		
ARQUIVO: LOTEAMENTO PARQUE RESIDENCIAL S PAULO GUERREIRO				