

RUA ALIANÇA

ENTRONCAMENTO
ÁREA: 15,89 M²



ENTRONCAMENTO
ÁREA: 18,03 M²

ENTRONCAMENTO
ÁREA: 95,95 M²



PLANTA BAIXA DE PAVIMENTAÇÃO - VENEZUELA PARTE 02
ESCALA: 1:150

LISTA MATERIAL- 12 - ALINHAMENTO - R. VENEZUELA PARTE 02

Estaca	Área de Corte (m ²)	Área de Aterro (m ²)	Volume de Corte (m ³)	Volume de Aterro (m ³)	Volum. Corte Acum. (m ³)	Volum Aterro Acum. (m ³)	Volume Líquido (m ³)
0+0,00	0,00	0,00	0,00	0,00	0,00	0,00	0,00
1+0,00	0,34	0,36	3,39	3,55	3,39	3,55	-0,16
2+0,00	2,61	0,00	29,49	3,55	32,88	7,10	25,78
3+0,00	0,00	1,69	26,09	16,89	58,98	23,99	34,99
3+19,87	0,00	0,00	0,00	16,78	58,98	40,77	18,21

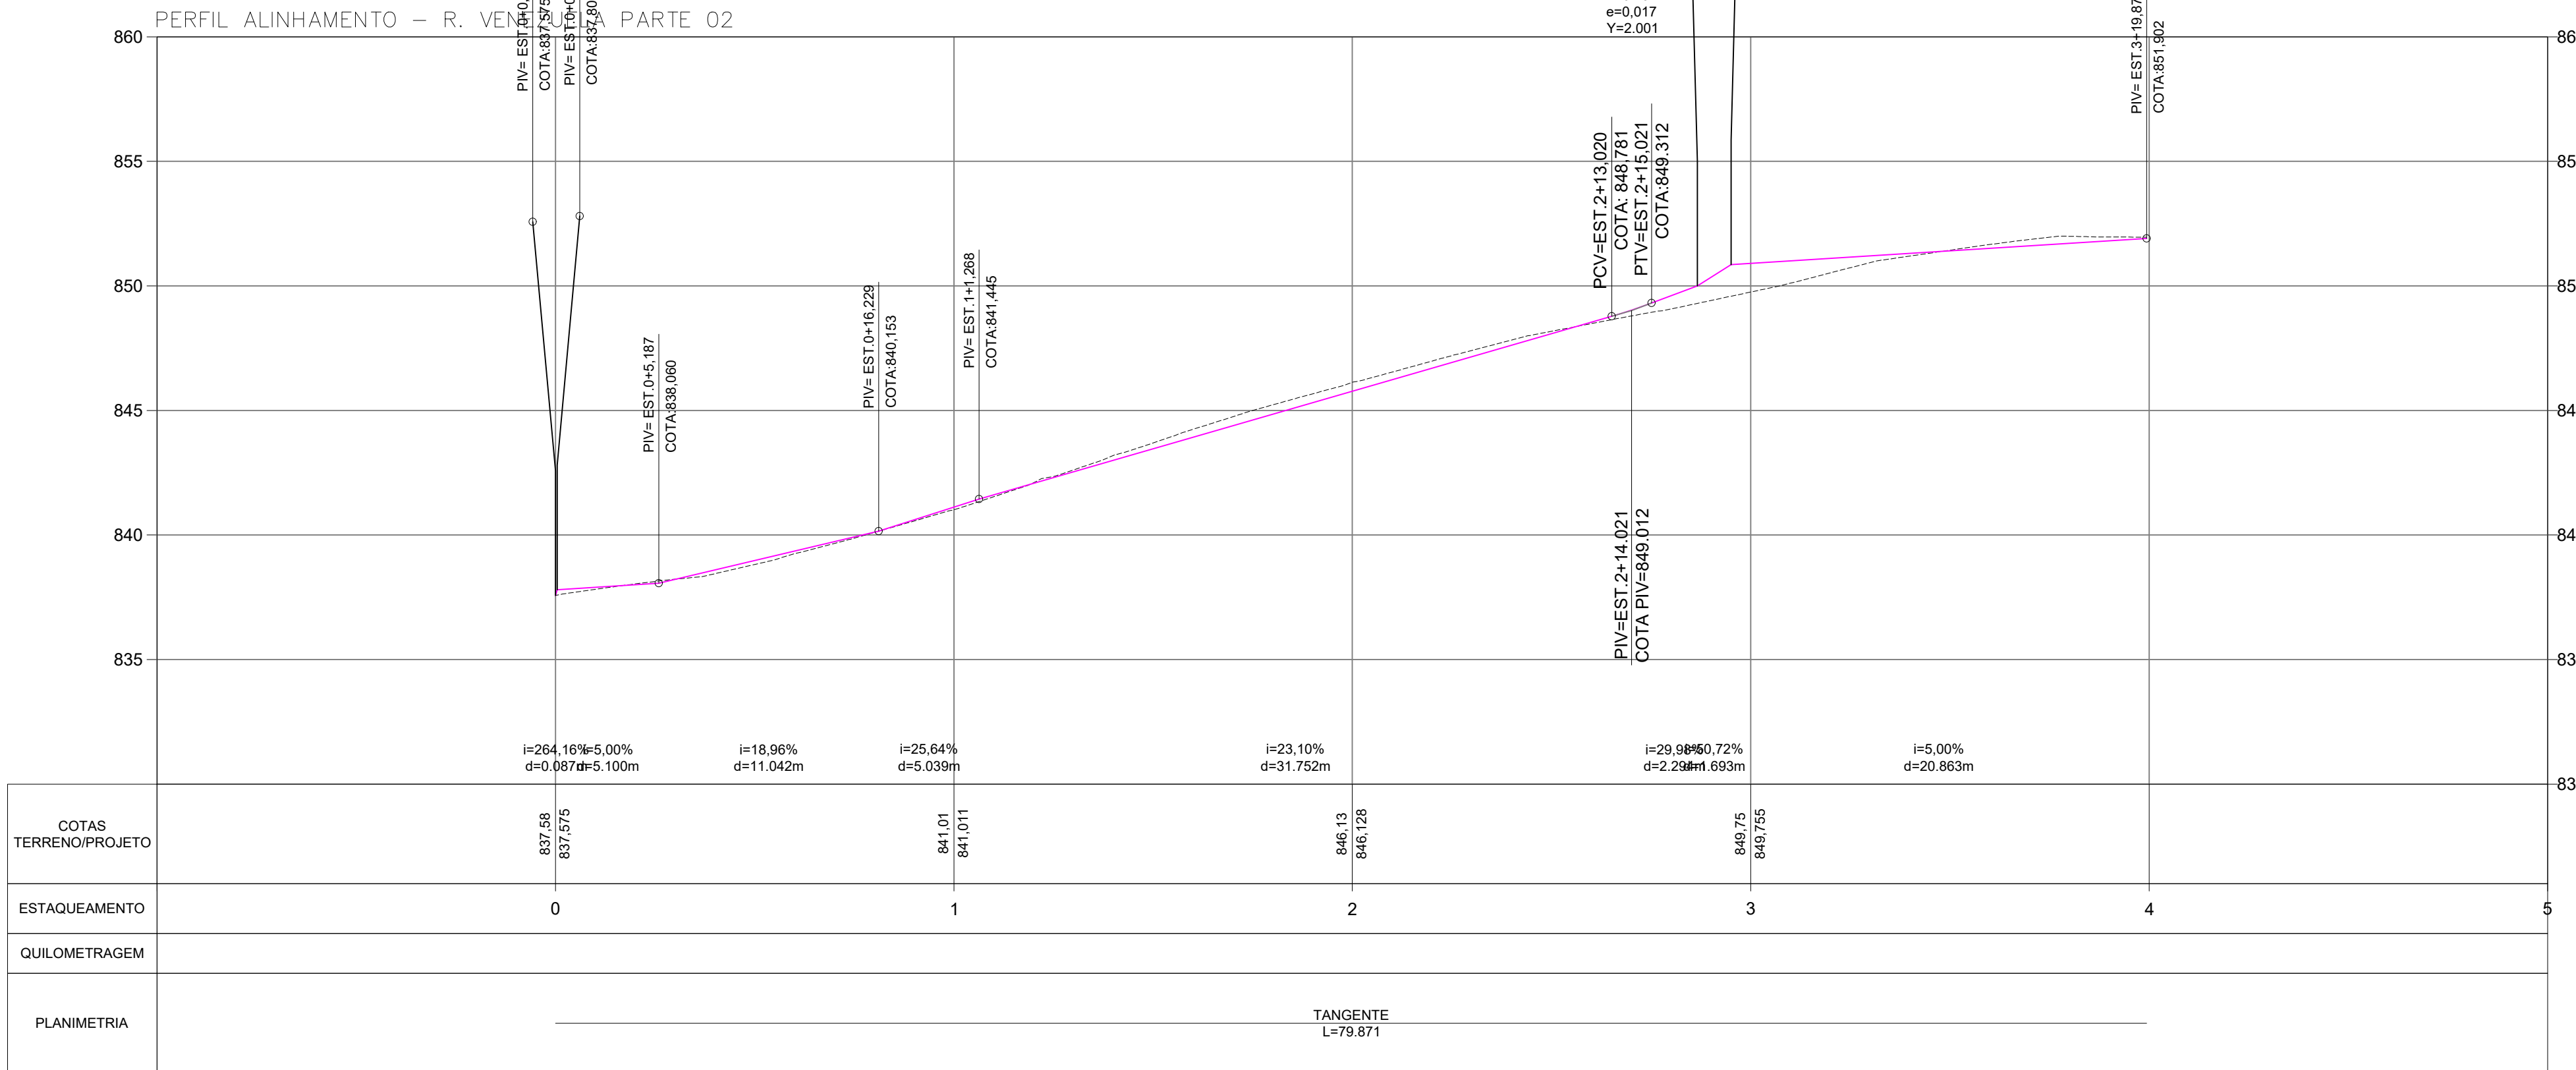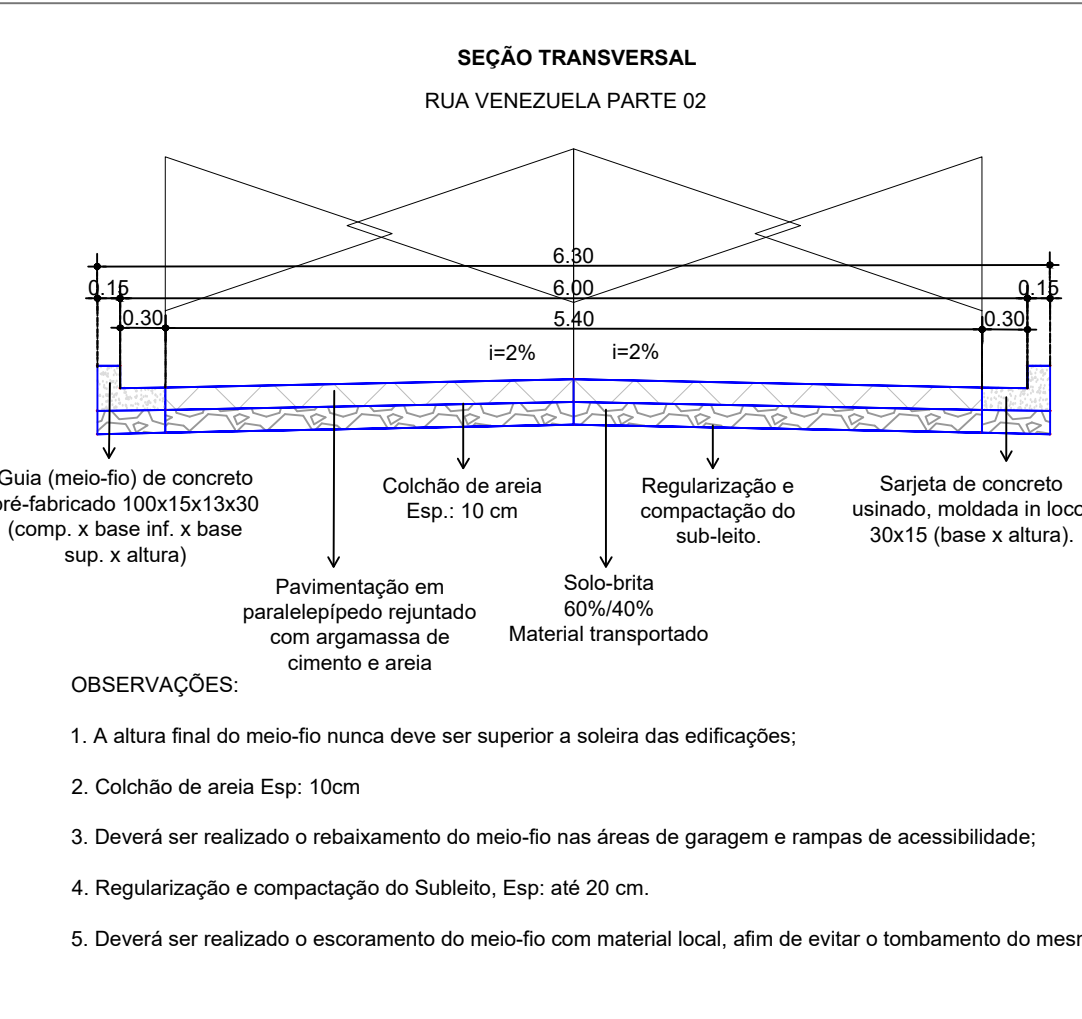

LEGENDA - PLACAS		DIMENSÕES EM METROS	
PLACA			QUANTIDADES
	R-1	L=0.248	00
	R-19	D=0.50	02
			02

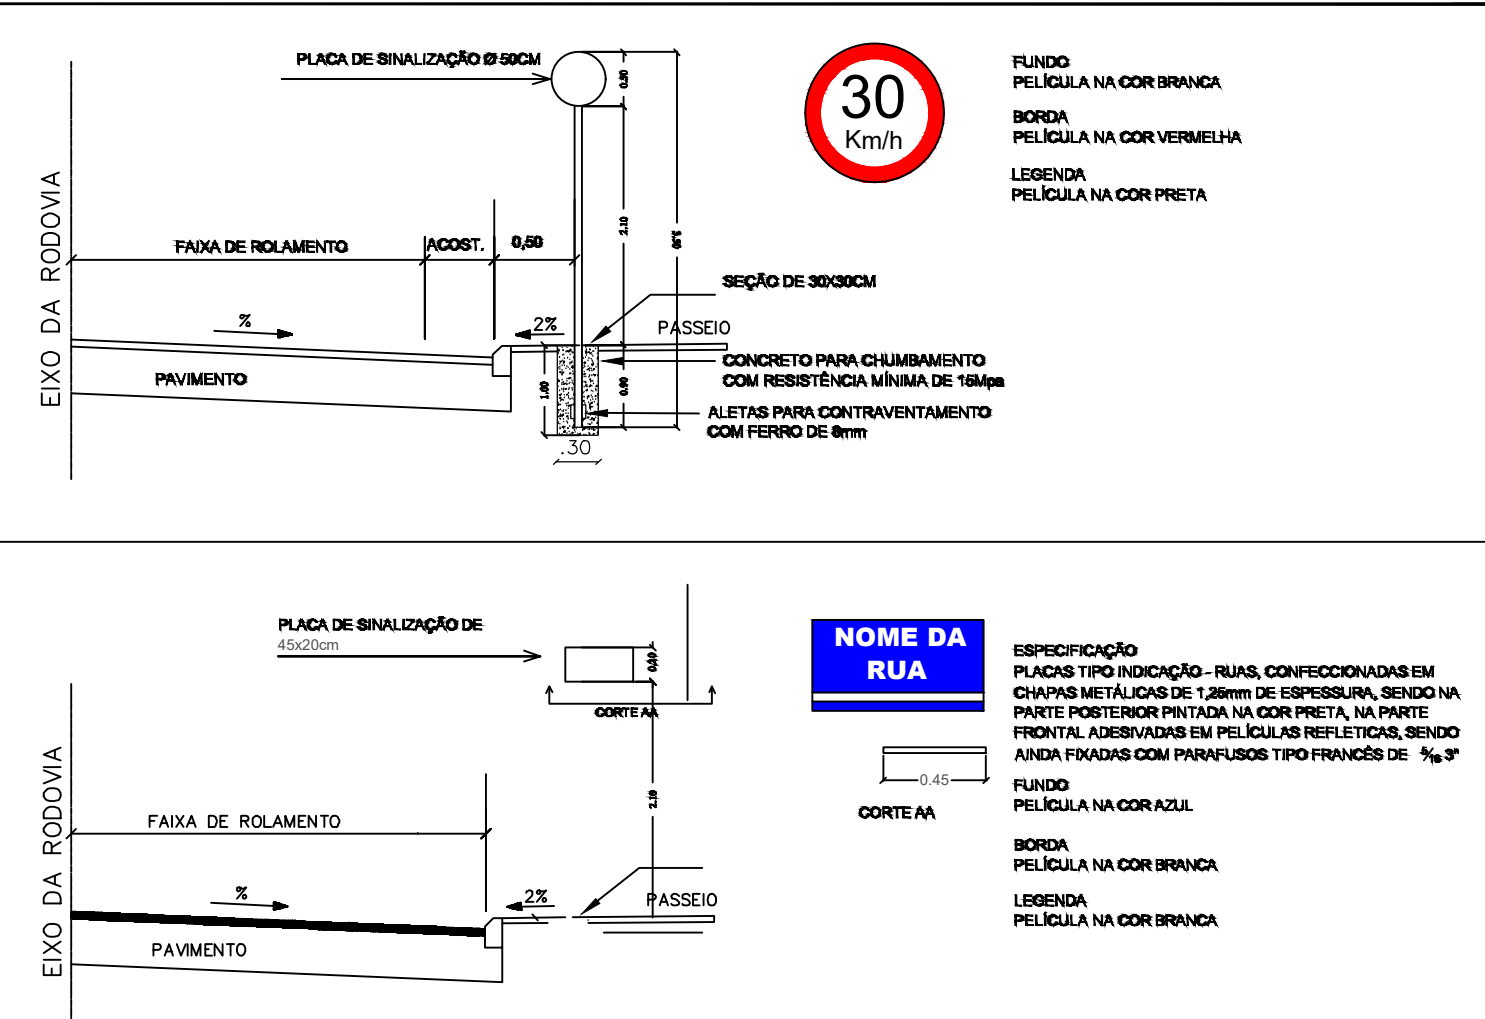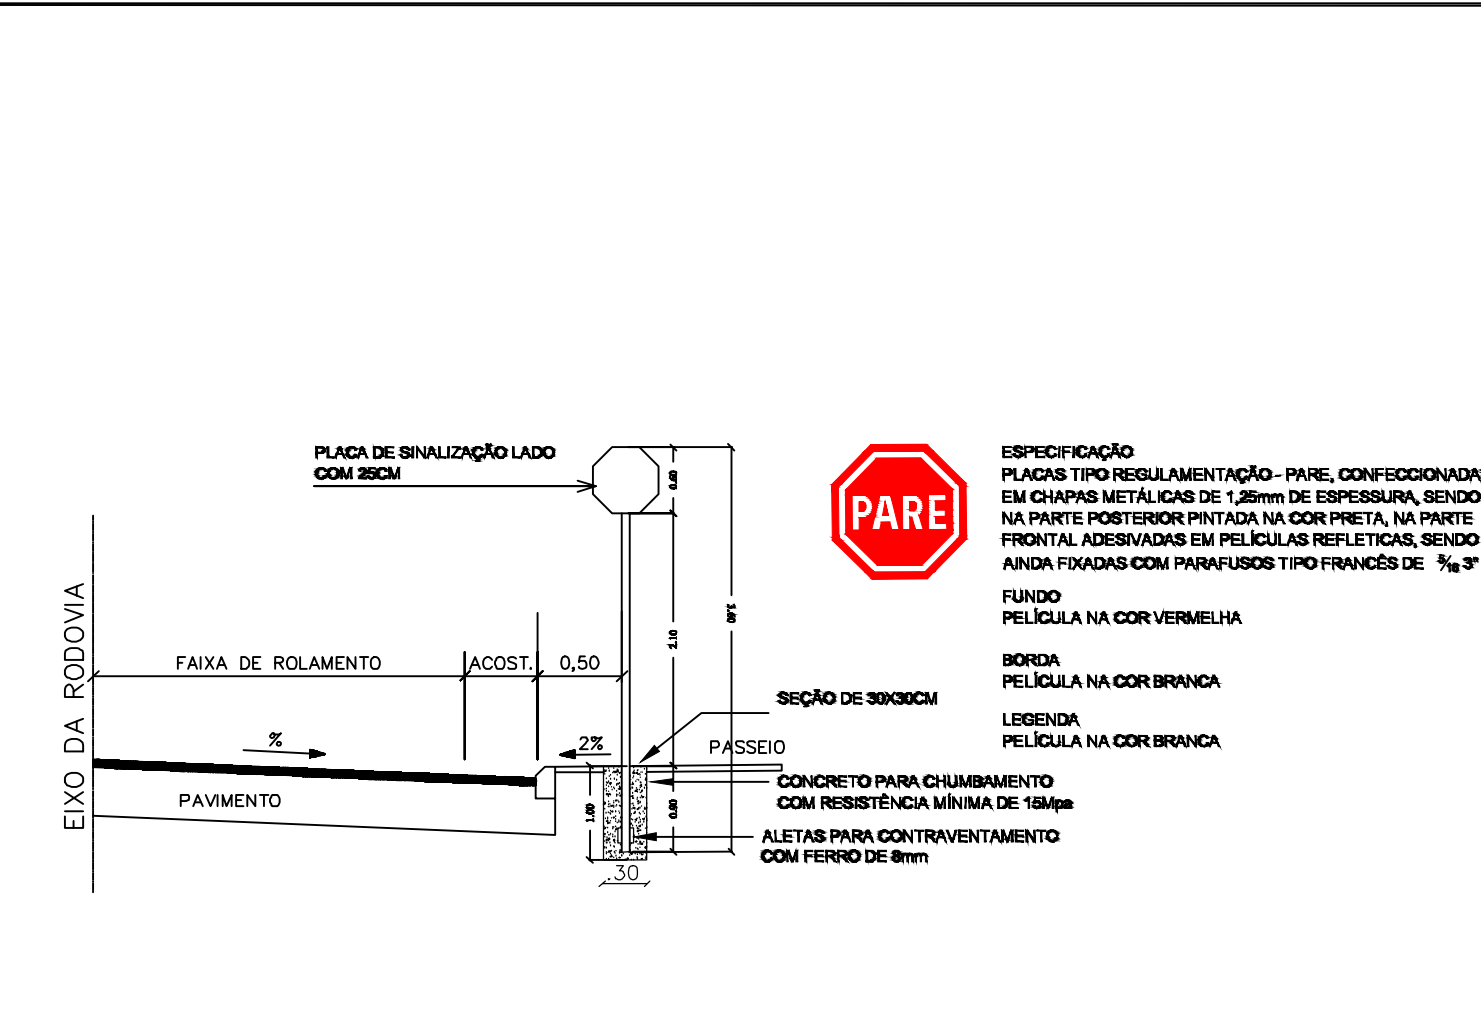

EMISSION INICIAL	FERNANDA	SOLICITANTE	12/08/2026	ROO
DESCRIÇÃO	EXECUTADO	SOLICITANTE	DATA	REVISÃO
PREFEITURA DE GARANHUNS				
SECRETARIA DE PLANEJAMENTO E PROJETOS				
OBJETO: MELHORIA DA INFRAESTRUTURA URBANA ATRAVÉS DA EXECUÇÃO DE SERVIÇOS DE PAVIMENTAÇÃO EM PARALELEPÍEDOS GRANÍTICOS, PAVIMENTAÇÃO ASFÁLTICA, DRENAGEM PLUVIAL E SINALIZAÇÃO, EM VIAS PÚBLICAS LOCALIZADAS EM DIVERSOS BAIRROS DO MUNICÍPIO DE GARANHUNS-PE.				
ART	CONTRATO	PROCESSO	ÁREA	
ART	CONTRATO	PROCESSO	ÁREA	
PAVIMENTAÇÃO EM PARALELEPÍEDOS GRANÍTICOS				
PROJETO GEOMÉTRICO DE PAVIMENTAÇÃO				
RUA VENEZUELA - PARTE 02				
PLANTA BAIXA, SEÇÃO TRANSVERSAL E PERFIL LONG.				
SIVALDO RODRIGUES ALBINO				
PREFEITO				
CNPJ: 11.203.888/0001-00				
FERNANDA TENÓRIO DE LIMA				
ENGENHEIRA CIVIL				
CREA-PE Nº 181837/2019				
ARQUIVO: LOTEAMENTO PARQUE RESIDENCIAL S PAULO GUERIN				