



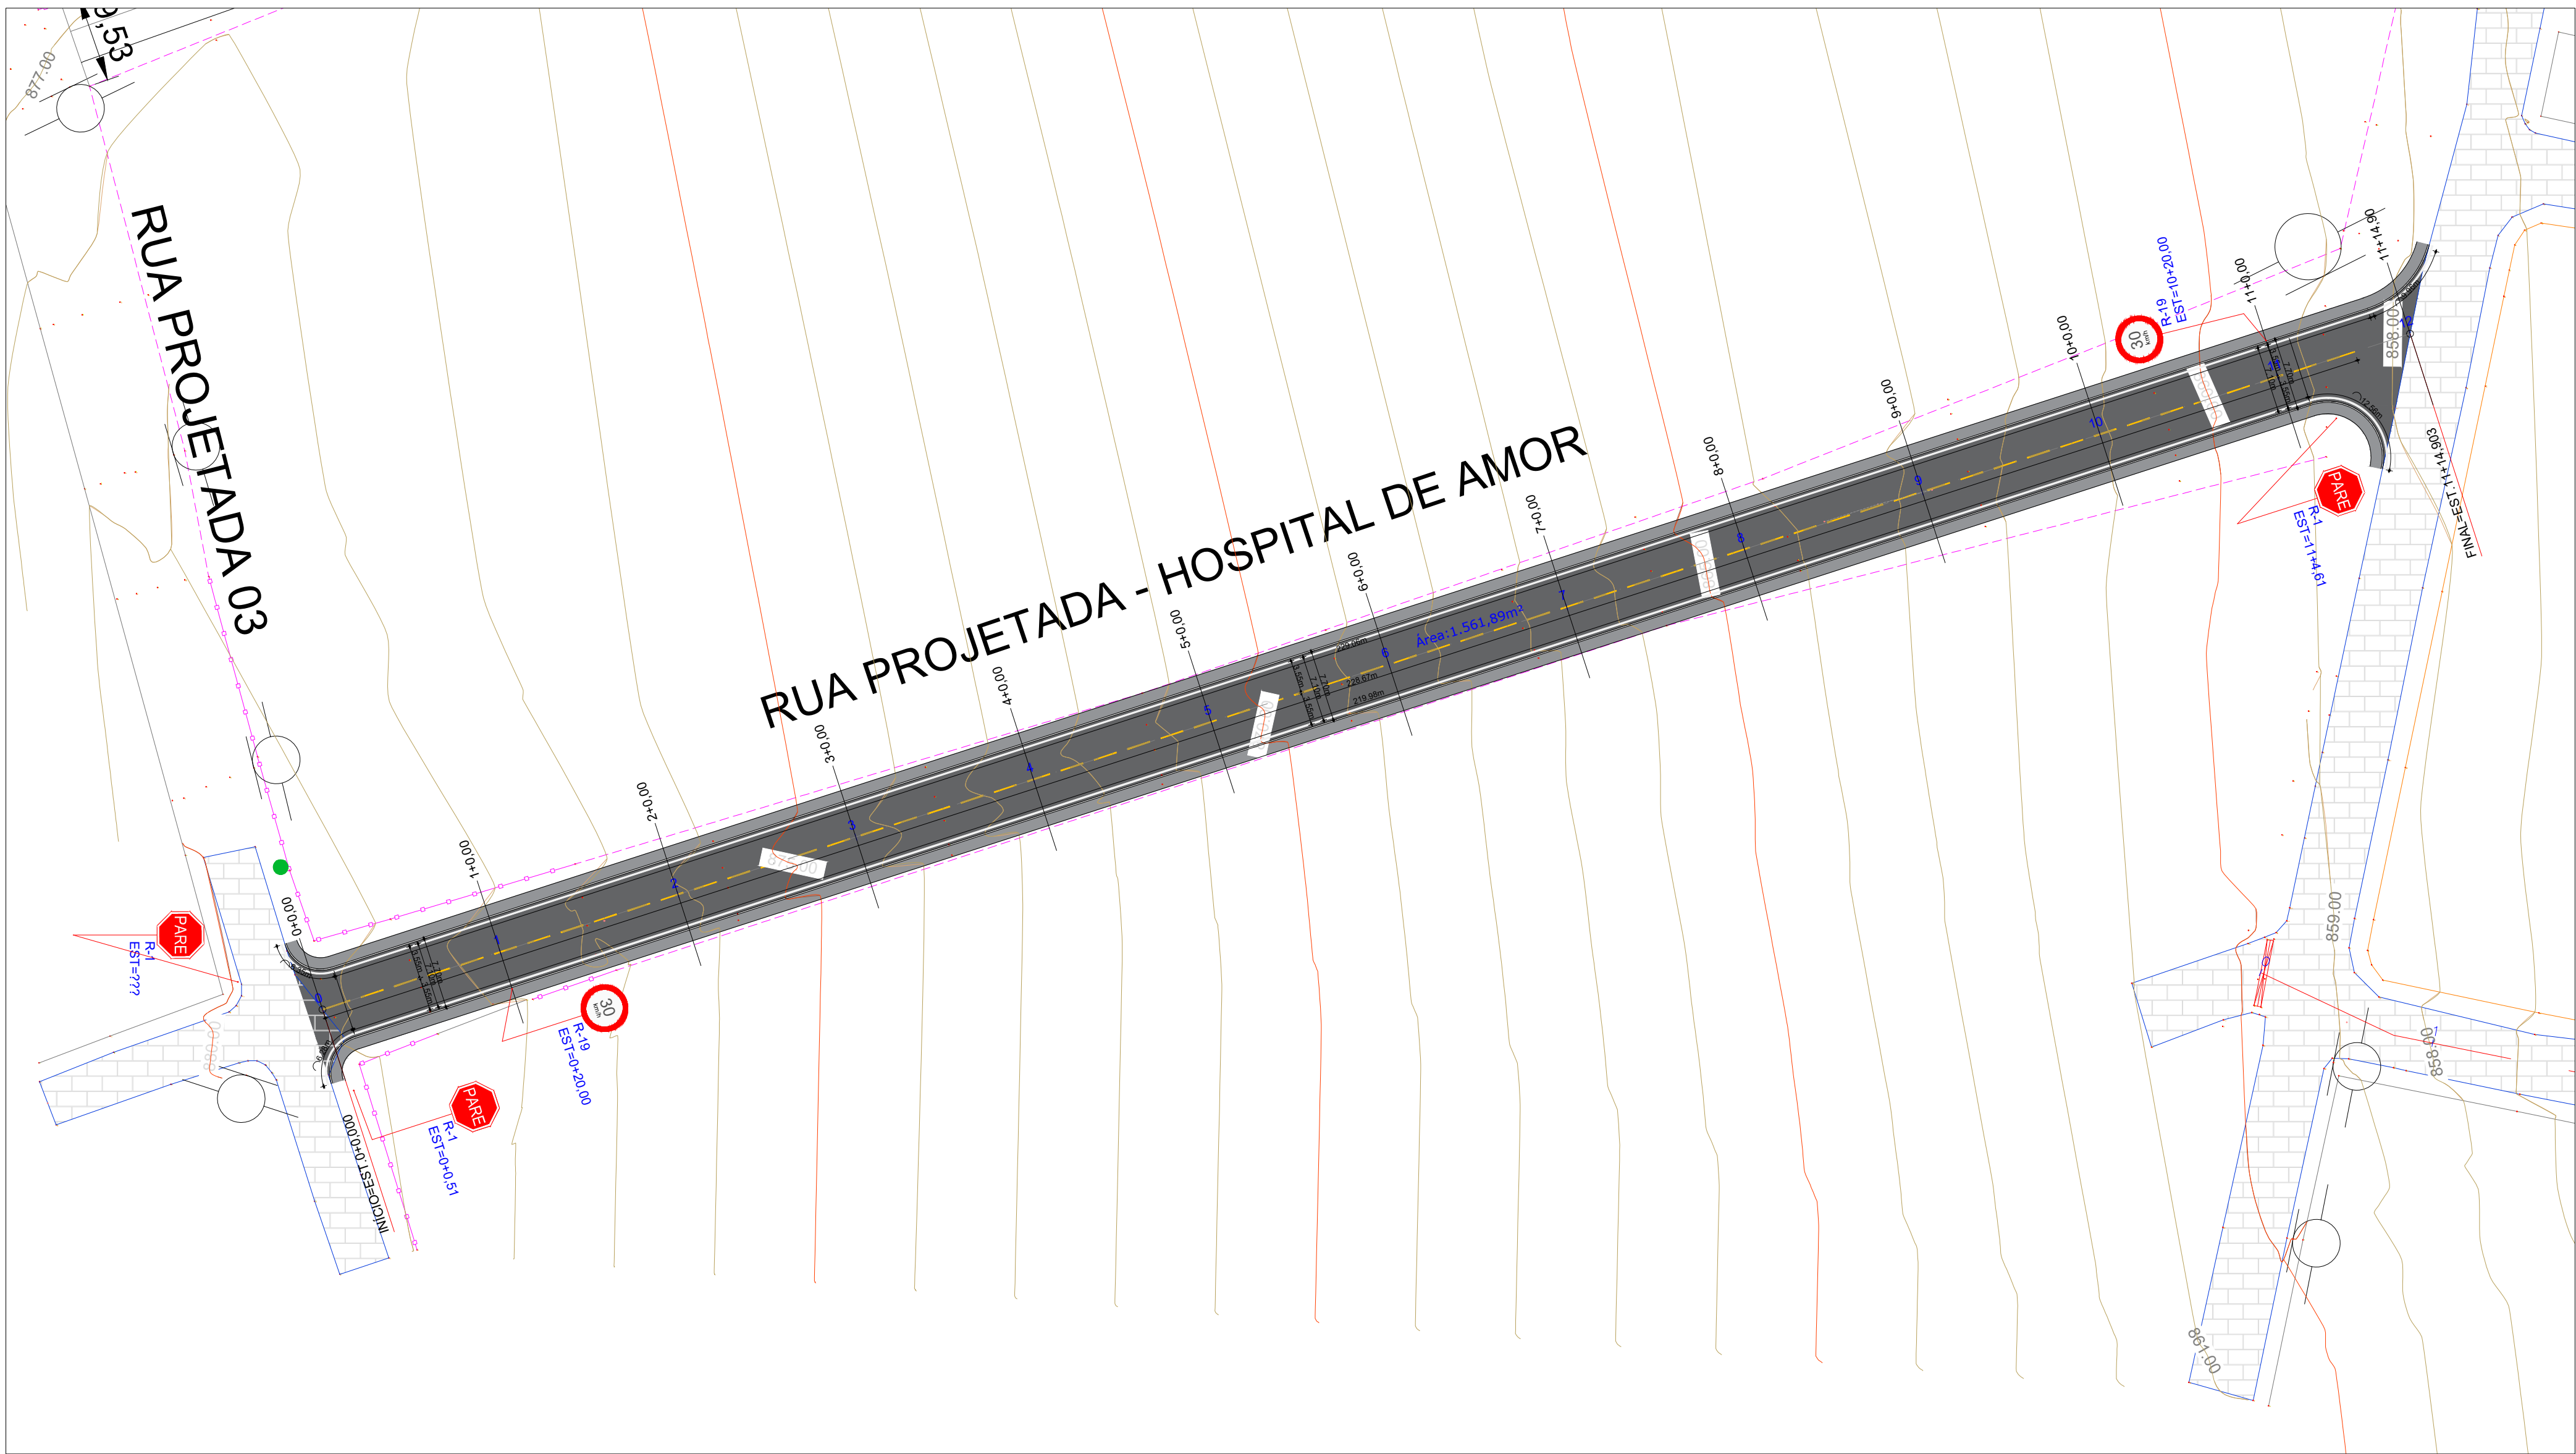

PLANTA BAIXA DE SINALIZAÇÃO VERTICAL E HORIZONTAL
ESCALA: 1:500

DETALHAMENTO DA PLACA DENOMINATIVA DE LOGRADOURO PÚBLICO


PLACA ESMALTADA PARA IDENTIFICAÇÃO NR DE RUA, DIMENSÕES 40X25CM

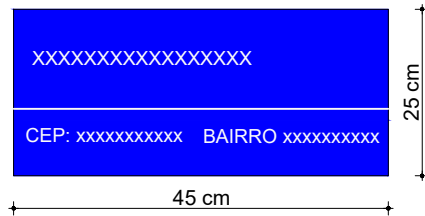

LOCAL DE INSTALAÇÃO:
EDIFICAÇÕES NAS EXTREMIDADES DA RUA
CONFERIR COM A FISCALIZAÇÃO O NOME E CEP DA RUA PARA CONFEÇÃO DA PLACA.

DETALHAMENTO DA SINALIZAÇÃO VERTICAL

SINAIS DE REGULAÇÃO

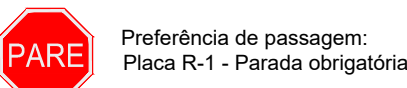


Preferência de passagem:
Placa R-1 - Parada obrigatória



Velocidade:
Placa R-19 - Velocidade máxima permitida


DETALHAMENTO DA SINALIZAÇÃO VERTICAL - DIMENSÕES DAS PLACAS

PLACAS DE REGULAÇÃO

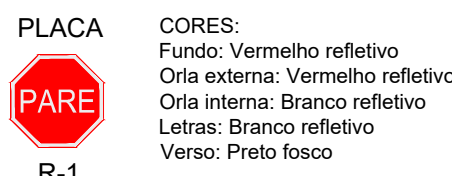


DIMENSÕES RECOMENDADAS - SINAIS DE FORMA OCTOGONAL (R-1)

Via	Lado (m)	Orla interna branca (m)	Orla externa vermelha (m)
Urbana	0,350	0,028	0,014

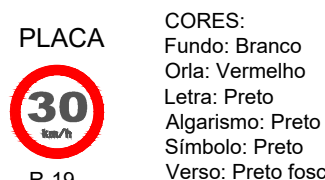

DIMENSÕES - SINAIS DE FORMA CIRCULAR (R-19)

Via	Diâmetro (m)	Tarja (m)	Orla (m)
Urbana	0,45	0,045	0,045

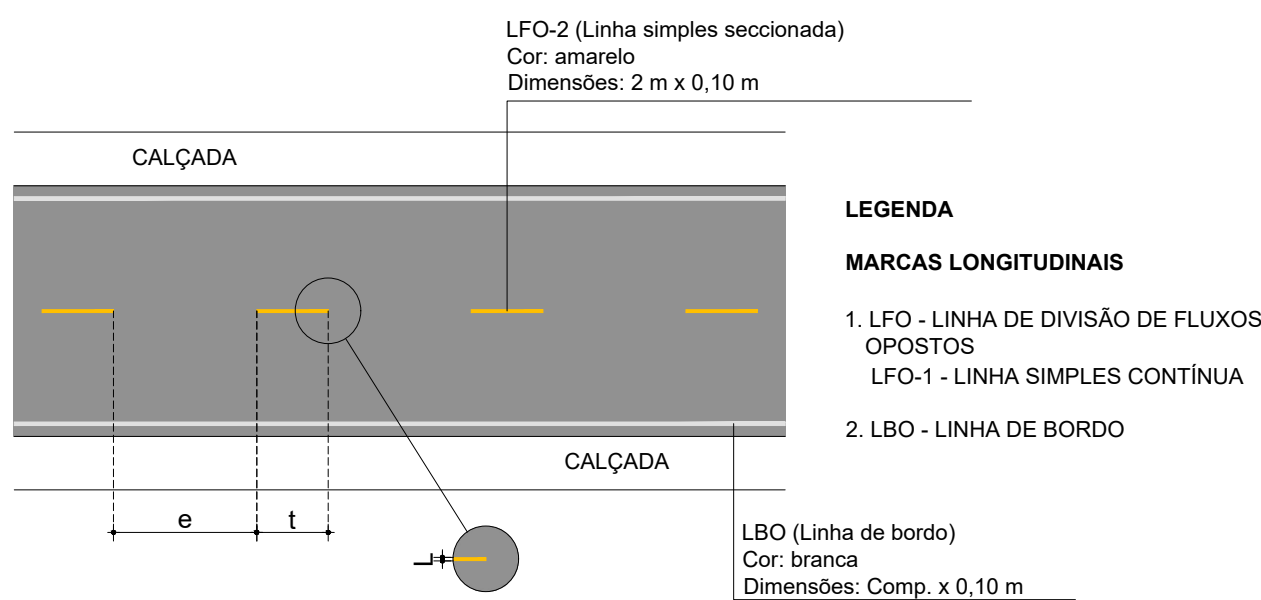

DIMENSÕES (LFO-2)

Velocidade - V (Km/h)	Largura - L (m)	Trago - t (m)	Espacimento - e (m)
v < 60	0,10	2,00	4,00

EMISSÃO INICIAL		MAYLLA	SOLICITANTE	29/09/2025	ROO
DESCRÇÃO		EXECUTADO	SOLICITANTE	DATA	REVISÃO
PREFEITURA DE GARANHUNS SECRETARIA DE PLANEJAMENTO E PROJETOS OBJETO: EXECUÇÃO DE OBRAS DE INFRAESTRUTURA URBANA, COMPREENDENDO A IMPLANTACÃO DE PAVIMENTACÃO EM PARALELEPÍEDOS GRANÍTICOS E PAVIMENTACÃO ASFÁLTICA, DRENAGEM PLUVIAL E SINALIZAÇÃO VERTICAL EM VIAS PÚBLICAS DO MUNICÍPIO DE GARANHUNS-PE.					
ART	CONTRATO	PROCESSO	ÁREA		
Projeto de SINALIZAÇÃO VERTICAL E HORIZONTAL					
Projeto de SINALIZAÇÃO		Estado	01/01		
RUA PROJETADA - HOSPITAL DE AMOR - COHAB 3		Como Indicado			
PLANTA BAIXA E DETALHAMENTOS		Executivo	29/09/2025		
SIVALDO RODRIGUES ALBINO PREFEITO CNPJ: 11.303.899/0001-00		MAYLLA FERNANDA ARAUJO FERREIRA ENGENHEIRA CIVIL CREA-PE Nº 181940170-3			