


PLANTA DE SITUAÇÃO  
ESCALA 1:500



PLANTA TOPOGRÁFICA  
ESCALA 1:500

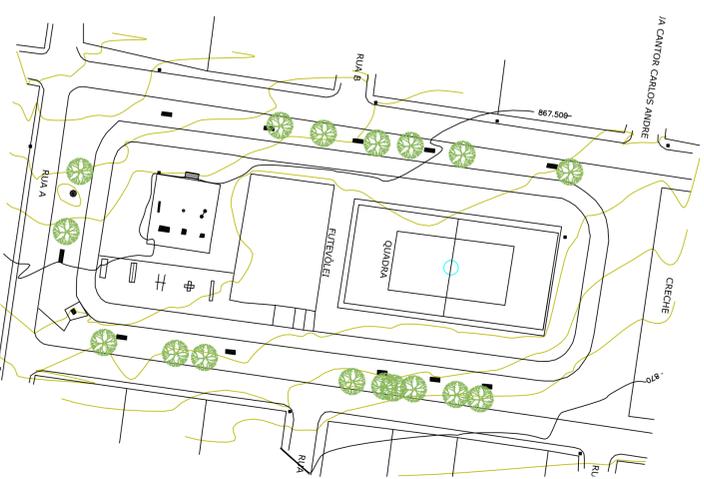

PLANTA DE DEMOLIÇÃO E CONSTRUÇÃO  
ESCALA 1:500

- OSERVAÇÕES:
- 1 - TODO CALÇAMENTO SEGUIRÁ RESPEITADA MATÉRIA DA PRAÇA.
  - 2 - A VEGETAÇÃO EXISTENTE SERÁ MANTIDA, SENDO RELOCADA QUANDO NECESSÁRIO PARA DENTRO DOS NOVOS CANTEIROS, VISTO QUE NOVOS PASSOS FORAM CRIADOS.
  - 3 - NENHUMA COTA DE NÍVEL FOI ALTERADA, CANTEIROS E CALÇAMENTO PERMANECERÁ COM COTA ORIGINAL.
  - 4 - ADEQUAR A NOVA PISCINA DE ÁTERRO, ESTA ACIMA DO NÍVEL DA RUA WAS ALVARADA COM PASSO 50.
  - 5 - QUADRA DE AREIA RECEBERÁ ALAMBRODO NOVO.
  - 6 - NÃO HAVERÁ NÍVEL NO ENTRE FRESTA DE COOPER E PASSO, ENTRANDO "BARREIRAS" PARA DESLOCOMENTO NA PRAÇA, TOMANDO-A ACESÍVEL.
  - 7 - CORRIGIR RUA DE CURVATURA DA FRESTA DE COOPER, PROXIMA A ACIDENTAR.
  - 8 - SE FOR POSSÍVEL, FAZER VARIAÇÕES DE CANTEIROS E PROJEÇÕES POR PROFISSIONAL DE TOPOGRAFIA.
  - 9 - PROJETO DE COBERTA DA QUADRA FOI FEITO NOS ANOS 90, APROVAÇÃO DA PRAÇA AS IMAGENS SÃO 1994M ALTERADOS DEPOIS DISSO.
  - 10 - PROJETO DE COBERTA DA QUADRA FOI FEITO NOS ANOS 90, APROVAÇÃO DA PRAÇA AS IMAGENS SÃO 1994M ALTERADOS DEPOIS DISSO.

\*Obs.: O armazenamento de equipamentos da academia será na própria estrutura do piso da academia, com profundidade de 50cm. Ver corte e detalhamento na planilha 03/05





PREFEITURA MUNICIPAL DE GARANHUNS  
SECRETARIA DE PLANEJAMENTO

FOLHA:	01/05	PROJETO DE ARQUITETURA PARA REFORMA DA PRAÇA JUCELENE BELARMINO DE ARAUJO, ENTRE AS RUAS "A", "E" E "F", NO BAIRRO SEVERIANO MORAES FILHO, NA CIDADE DE GARANHUNS-PE.
ESCALA:	Como indicado	
ELABORAÇÃO:	NOVEMBRO/2023	
REVISÃO:	R00	CONTRATO: R nº ... PROCESSO: R nº ...
DESENHO:	ÓRGÃO FINANCIADOR:	RECURSO PROPRIO
CONTEÚDO: PLANTA DE SITUAÇÃO, PLANTA TOPOGRÁFICA E PLANTA DE REFORMA		
MODIFICAÇÃO/NOVA REVISÃO DE PROJETO:		
DATA	AUTORIA	DESCRIÇÃO
R01		

RESP. TÉCNICA DO PROJETO: **MARIA DO AMARAL CALOETE**  
ARQUITETA E URBANISTA (CAUPE nº 418724-4)

ADMINISTRAÇÃO MUNICIPAL: **SIVALDO RODRIGUES ALBINO**  
PREFEITO

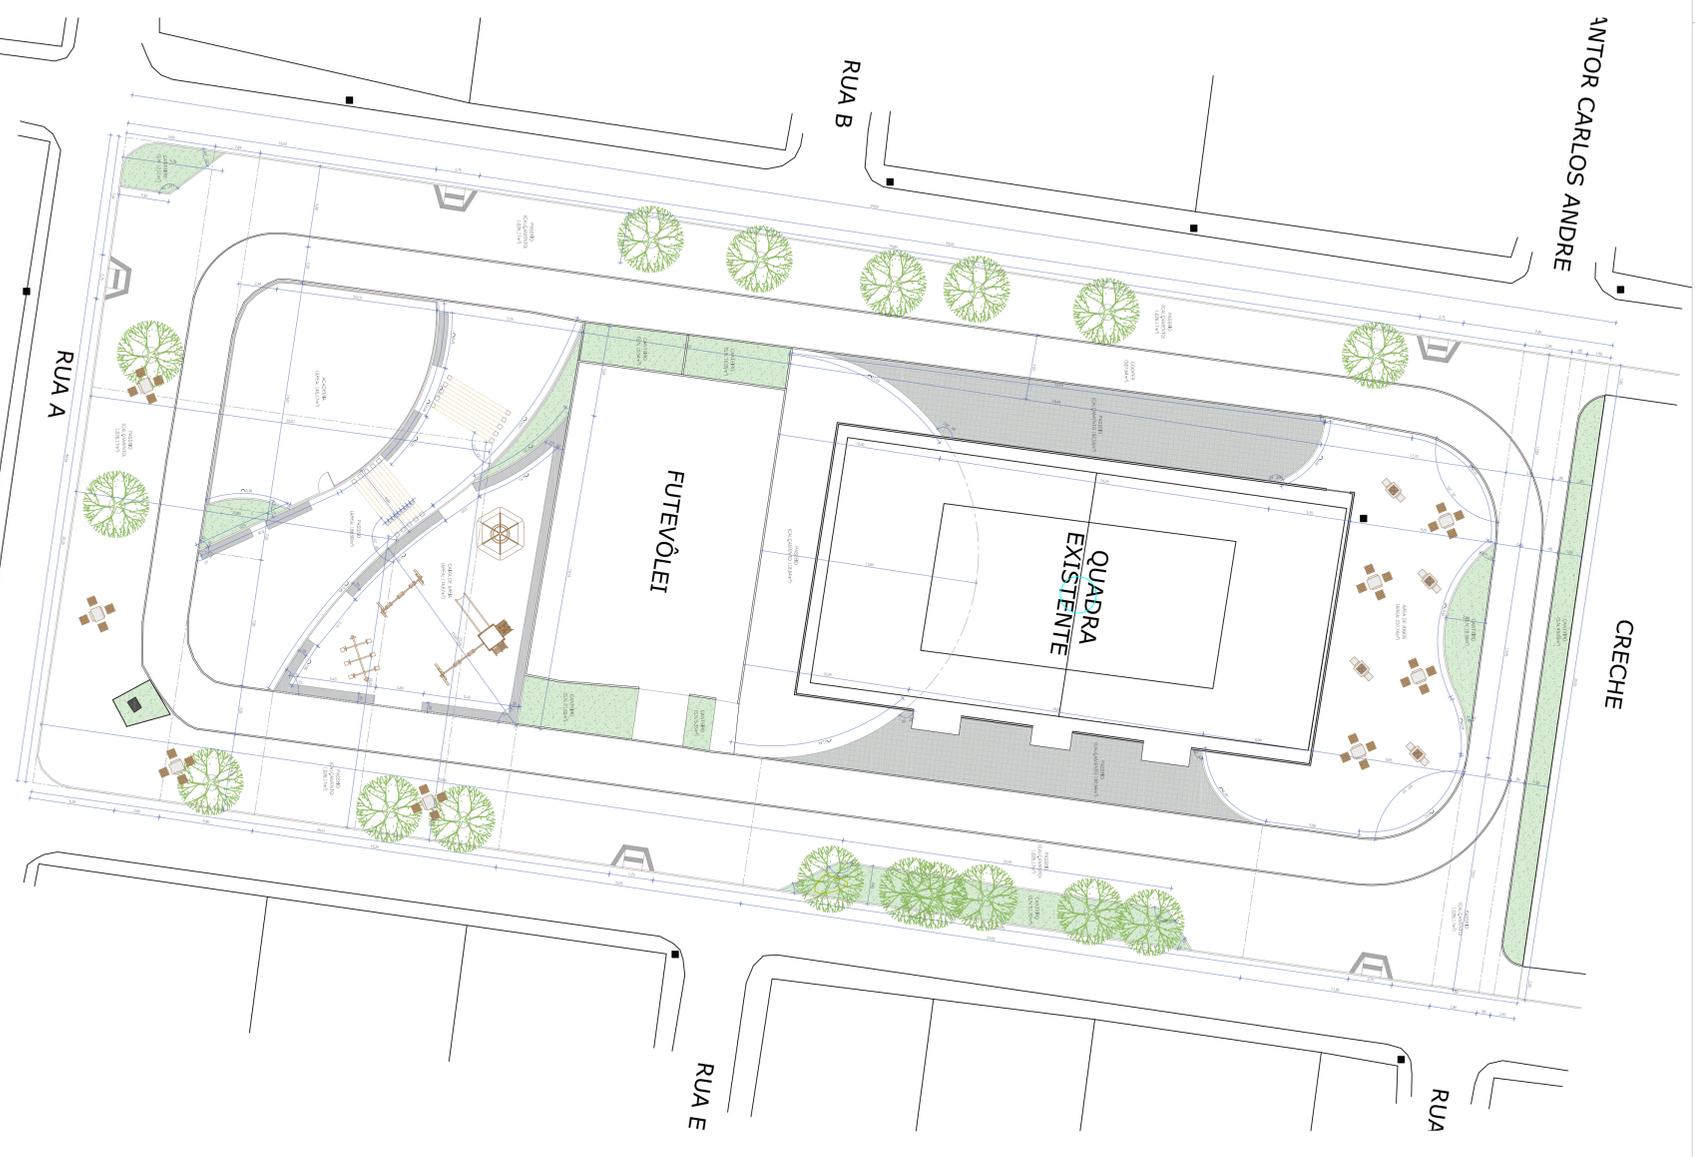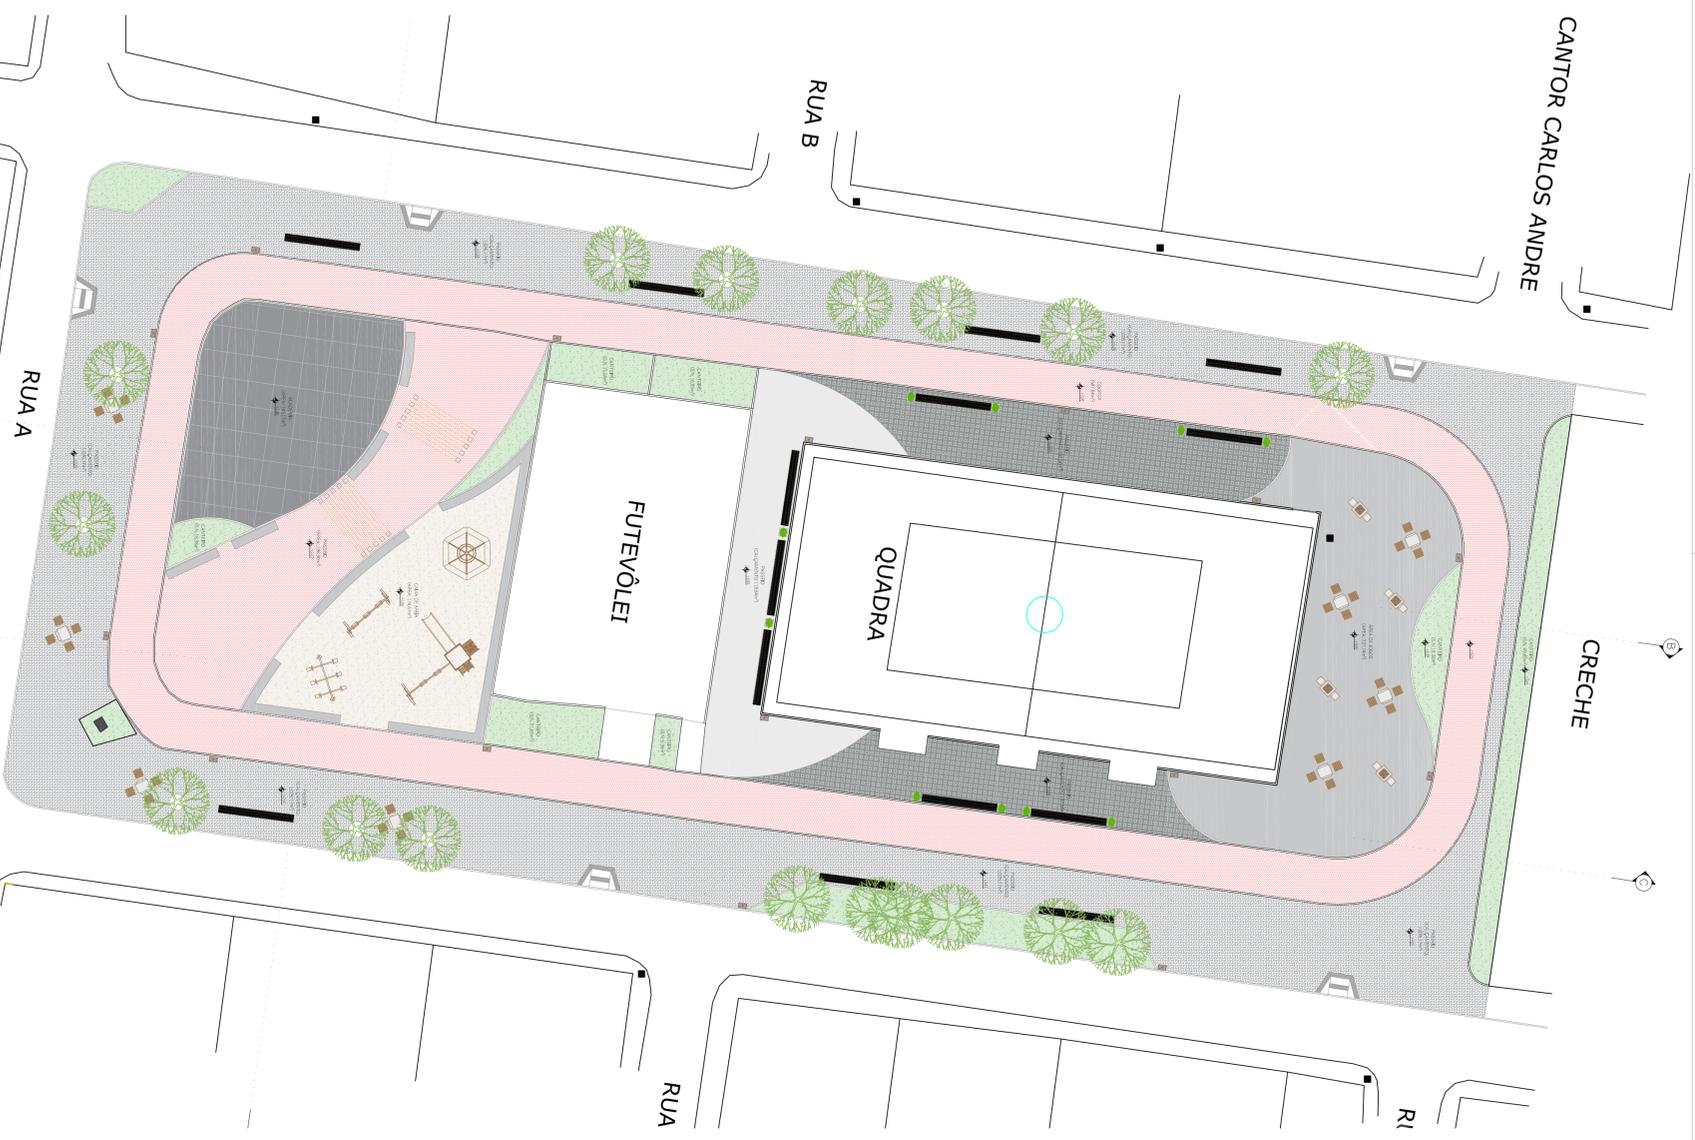

- OSERVAÇÕES:
- 1 - TODO CALÇAMENTO SEGUIRÁ DESNIVEL NATURAL DA PRAÇA.
  - 2 - A VEGETAÇÃO EXISTENTE SERÁ MANTIDA, SENDO RELOCADA QUANDO NECESSÁRIO PARA DENTRO DOS NOVOS CANTEROS, VISTO QUE NOVOS PASSOS FORAM CRIADOS.
  - 3 - NENHUMA COTA DE NÍVEL FOI ALTERADA, CANTEROS E CALÇAMENTO PERMANECERAM COM COTA ORIGINAL.
  - 4 - A COTA NA NOVA PRAÇA SERÁ DE 1,00M, ESTA ACIMA DO NÍVEL DA RUA, MAS ALINHADA COM PASSO.
  - 5 - QUADRA DE ANEA RECEBERÁ ALUMBRADO NOVO.
  - 6 - NÃO HAVERÁ NÍVEL FIO ENTRE PISTA DE COOPER E PASSO, ENTRANDO "BARREIRAS" PARA DESLOCOMENTO NA PRAÇA, TORNA-DO-A ACESSÍVEL.
  - 7 - CORRIGIR RUA DE CURVATURA DA PISTA DE COOPER, PROXIMA A ACIDENTAR.
  - 8 - SE FOR POSSÍVEL, FAZER MARCAÇÕES DE CANTEROS E PROMOÇÕES TOR PROFISSIONAL DE TORNOGARAFIA.
  - 9 - PROJETO DE COBERTA DA QUADRA FOI FEITO NOS ANOS ANTERIORES NA PRAÇA, AS IMAGENS NÃO FORAM ALTERADAS DEPOIS DISSO.



PREFEITURA MUNICIPAL DE GARANHUNS  
 SECRETARIA DE PLANEJAMENTO

FOLHA: **02/05**  
 PROJETO DE ARQUITETURA PARA REFORMA DA PRAÇA DE LANCHE DE LARANJEIROS DE PARQUE ESTADUAL ENTRE AS RUAS "A", "E" E "F" NO BAIRRO SEVERIANO MORAES FILHO, NA CIDADE DE GARANHUNS-PE.

ELABORAÇÃO: **NOVEMBRO/2023**


REVISÃO:	R00	RRT:	CONTRATO:	PROCESSO:
DESENHO:	R00	ÓRGÃO FINANCIADOR:	RECURSO PRÓPRIO	

CONTEÚDO: PLANTA BAIXA GERAL E PLANTA BAIXA TÉCNICA

MODIFICAÇÃO/NOVA REVISÃO DE PROJETO:  
 AUTORIA) DESCRIÇÃO  
 R01 - DATA


RESP. TÉCNICA DO PROJETO: **MARLI DO AMARAL CALOETE**  
 ARQUITETA E URBANISTA (CAUPE nº 4189244)

ADMINISTRAÇÃO MUNICIPAL: **SIVALDO RODRIGUES ALBINO**  
 PREFEITO

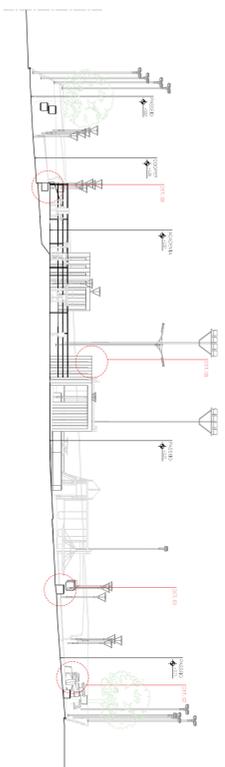


CORTE A1

ESCALA 1:20

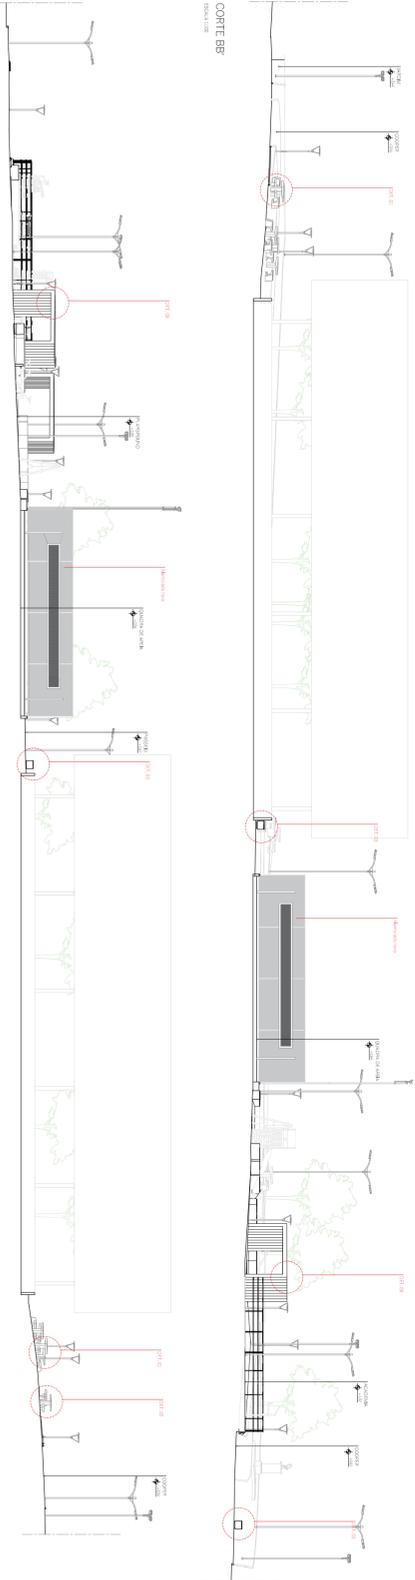


CORTE B1

ESCALA 1:20

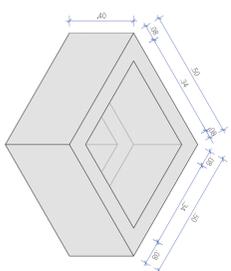


DET. 04 | JARDINEIRA

ESCALA 1:20  
(QUANTIDADE = 10 UNIDADES)

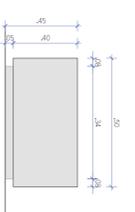


ELEVAÇÃO JARDINEIRA

ESCALA 1:20

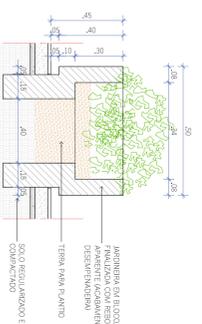


CORTE JARDINEIRA

ESCALA 1:20

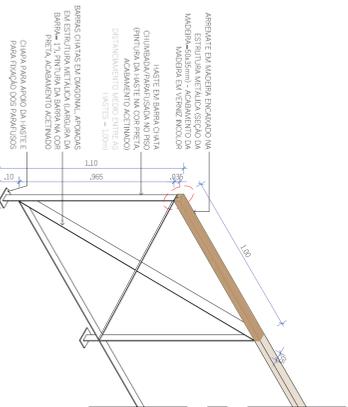


DET. 05 | GUARDA-CORPO

ESCALA 1:20

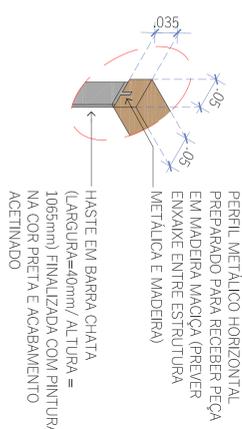


PERFIL METALICO HORIZONTAL PREPARADO PARA RECEBER PEÇA EM MADEIRA. MAÇOA (PREVER ENXAKE ENTRE ESTRUTURA METALICA E MADEIRA)

HASTE EM BARRA CHATA (LARGURA=40mm/ ALTURA = 1065mm) FINALIZADA COM PINTURA NA COR PRETA E ACABAMENTO ACETINADO

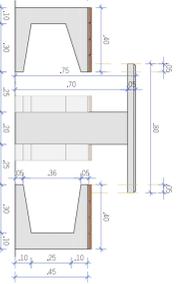


DET.01 | ELEVAÇÃO MESA/ BANCO EM CONCRETO

ESCALA 1:20

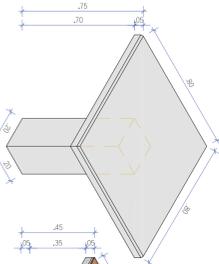


MESA EM CONCRETO

ESCALA 1:20

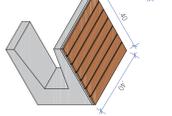


BANCO EM CONCRETO

ESCALA 1:20

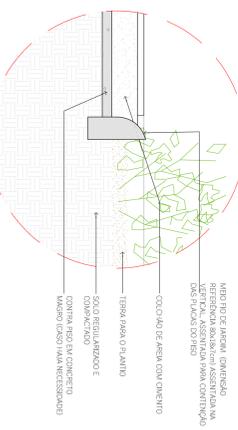


DET. 06 | PASSEIO-JARDIM

ESCALA 1:10

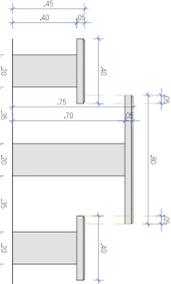


DET. 02 | ELEVAÇÃO MESA/ BANCO EM CONCRETO

ESCALA 1:20

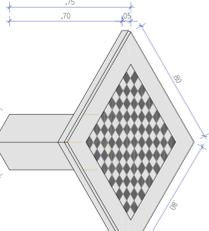


MESA EM CONCRETO

ESCALA 1:20

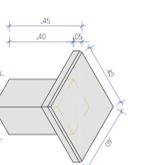


BANCO EM CONCRETO

ESCALA 1:20

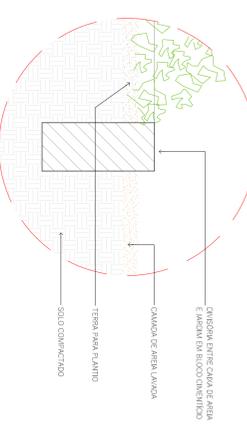


DET. 07 | JARDIM-CAIXA AREA

ESCALA 1:10

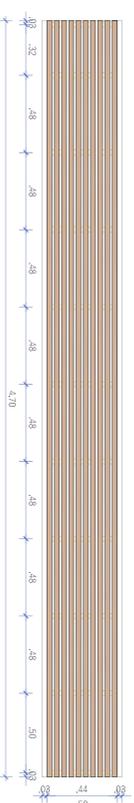


DET. 03 | BANCO RIPAS MADEIRA

ESCALA 1:20  
(QUANTIDADE = 14 UNIDADES)

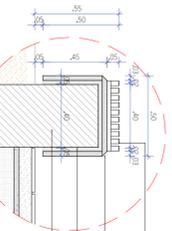


DET. ASSENTO MADEIRA

ESCALA 1:20

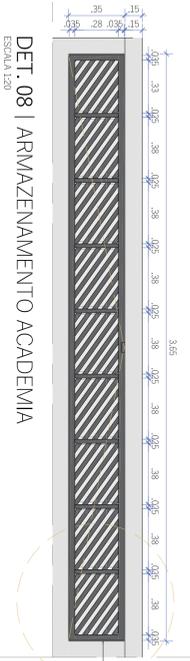

DET. 08 | ARMAZENAMENTO ACADEMIA


ESCALA 1:20

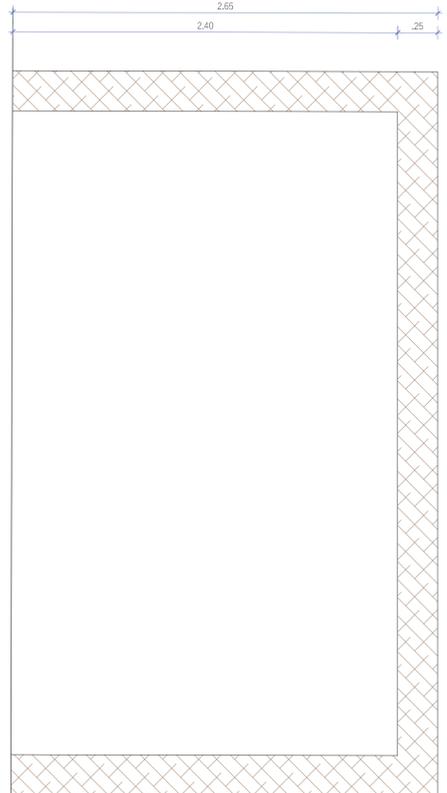

DET 09 | DET. PÉRGOLA

ESCALA 1:20  
(QUANTIDADE: 10 UNIDADES)

\*Obs: Fregatas agrupadas de 4 em 4 com distância de 30cm entre elas.

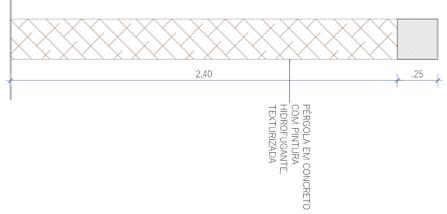

PERGOLA EM CONCRETO COM PINTURA E TEXTURIZAÇÃO

- OSERVAÇÕES:
- 1- TODOS CALÇAMENTO SEGUIRÁ DENOMIN. MATERIA DA PRACA.
  - 2- A VEGETAÇÃO EXISTENTE SERÁ MANTIDA, SENDO RELOCADO QUANDO NECESSARIO PARA DENTRO DOS NOVOS CANTEIROS, VISTO QUE NOVOS PASSOS FORAM CRIADOS.
  - 3- NENHUMA COTA DE NÍVEL FOI ALTERADA, CANTEIROS E CALÇAMENTO PERMANECERAM COM COTA ORIGINAL.
  - 4- ACADEMIA A NOVA PRECISARÁ DE ATERRÇO, ESTA ACIMA DO NÍVEL DA RUA VÁRÁ ALINHADA COM PASSOIO.
  - 5 - QUADRA DE AREIA RECEBERÁ ALUMBRADO NOVO.
  - 6- NÃO HÁVERÁ MEO FIO ENTRE PISTA DE COOPER E PASSEIO, EVITANDO "BARRERAS" PARA DESLOCAMENTO NA PRAÇA, TORNANDO-A ACSSÍVEL.
  - 7- COBRIR RUA DE CURVATURA DA PISTA DE COOPER, PROXIMA A ACADEMIA.
  - 8 - SE FOR POSSÍVEL, FAZER MARCAÇÕES DE CANTEIROS E PROTEÇÕES POR PROFISSIONAL DE TORNOGRAMA.
  - 10- PROJETO DE CONCRETA DA QUADRA FOI FEITO NOS ANUNCIOS DA PRAÇA, AS IMAGENS NÃO FORAM ALTERADAS DEPOIS DISSO.



PREFEITURA MUNICIPAL DE GARANHUNS  
SECRETARIA DE PLANEJAMENTO

FOLHA:	03/05	PROJETO DE ARQUITETURA PARA REGRUA DA PRAÇA LUCILE DE LARANJEIROS DE CARVALHO E FURTADO RIVAS "M. E. F." NO BARRIO SEVERIANO MORAES FILHO, NA CIDADE DE GARANHUNS-PE.
ELABORAÇÃO:	NOVEMBRO/2023	
REVISÃO:	R00	
DESENHO:	R00	
CONTEUDO:	CORTES E DETALHAMENTOS	
MODIFICAÇÃO/NOVA REVISÃO DE PROJETO:		
R01 DATA	AUTORIA	DESCRIÇÃO

RESP. TÉCNICA DO PROJETO: **MARINA DO AMARAL CALOETE**  
ARQUITETA E URBANISTA (CAUPE nº 419824-4)

ADMINISTRAÇÃO MUNICIPAL: **SIVALDO RODRIGUES ALBINO**  
PREFEITO

TOR CARLOS ANDRE

CRECHE

RUA B

FUTEVÔLEI

QUADRA

RUA A

RUA F

RUA E

TOR CARLOS ANDRE

CRECHE

RUA B

FUTEVÔLEI

QUADRA

RUA A

RUA F

RUA E

PLANTA BAIXA DE SOLICITAÇÃO DE PONTOS LUMINOTÉCNICOS



PLANTA DE PAGINAÇÃO DE PISO



- LEGENDA LUMINAÇÃO**
- PUNTO DE LUZ NO PÓLO DE ALUMINIO TUNDADO COM
  - PUNTO DE LUZ COM DUAS FRETAS DE ALUMINIO TUNDADO
  - PUNTO DE LUZ COM DUAS FRETAS DE ALUMINIO TUNDADO
  - PUNTO DE LUZ COM DUAS FRETAS DE ALUMINIO TUNDADO
  - PUNTO DE LUZ COM DUAS FRETAS DE ALUMINIO TUNDADO

**LEGENDA PAGINAÇÃO**

	MEZURAS	112,61m <sup>2</sup>
	ÁREA AMPLA PARA BRUNHÃO	208,66m <sup>2</sup>
	SOLADO PARA COBERTURA	712,54m <sup>2</sup>
	PROTEÇÃO COM PAVIMENTAÇÃO TIPO ESCADA DE FIBRE	108,11m <sup>2</sup>
	PROTEÇÃO COM PAVIMENTAÇÃO TIPO ESCADA DE FIBRE	148,17m <sup>2</sup>
	PROTEÇÃO COM PAVIMENTAÇÃO TIPO ESCADA DE FIBRE	182,57m <sup>2</sup>
	PROTEÇÃO COM PAVIMENTAÇÃO TIPO ESCADA DE FIBRE	388,38m <sup>2</sup>
	CONCRETO FUNDADO	

- OSERVAÇÕES:**
- 1 - TODOS CALÇAMENTOS SEGUIRÃO DESNIVEL NATURAL DA PRAÇA.
  - 2 - A VEGETAÇÃO EXISTENTE SERÁ MANTIDA, SENDO RELOCADA QUANDO NECESSÁRIO PARA DENTRO DOS NOVOS CANTEIROS, VISTO QUE NOVOS PASSOS FORAM CRIADOS.
  - 3 - NENHUMA COTA DE NÍVEL FOI ALTERADA, CANTEIROS E CALÇAMENTO PERMANECERAM COM COTA ORIGINAL.
  - 4 - ADEQUAR A NOVA PRECISARIA DE INTERIO. ESTA ACIMA DO NÍVEL DA RUA VAS ALINHADA COM PASSADO.
  - 5 - QUADRA DE ANEIA RECEBERÁ ALUMBRAMENTO NOVO.
  - 6 - NÃO HAVERÁ MEIO FIO ENTRE PISTA DE COOPER E PASSADO, EVITANDO "BARRERAS" PARA DESLOCAMENTO NA PRAÇA, TORNA-DO-A-ACESSÍVEL.
  - 7 - COBRIR RUA DE CURVATURA DA PISTA DE COOPER, PROXIMA A ACEDUAR.
  - 8 - SE FOR PENSÁVEL, FAZER MARCAÇÕES DE CANTEIROS E PROTEÇÕES POR PROFISSIONAL DE TORÇOMAR.
  - 9 - PROJETO DE COBERTA DA QUADRA FOI FEITO NOS ANEXOS DA PRAÇA, AS IMAGENS NÃO FORAM ALTERADAS DEPOIS DISSO.



**PREFEITURA MUNICIPAL DE GARANHUNS**  
SECRETARIA DE PLANEJAMENTO

FOLHA:	04/05	PROJETO DE ARQUITETURA PARA REFORMA DA PRAÇA MUNICIPAL DE GARANHUNS, COM OBRAS DE REFORMA E RECONSTRUÇÃO DE PAVIMENTAÇÃO, PONTOS DE LUZ, ETC., NO BAIRRO SEVERIANO MORAES FILHO, NA CIDADE DE GARANHUNS-PE.
ELABORAÇÃO:	NOVEMBRO/2023	Como indicado
REVISÃO:	R00	CONTRATO: n.º ... PROCESSO: n.º ...
DESENHO:	ÓRGÃO FINANCIADOR:	RECURSO PRÓPRIO
MODIFICAÇÃO/NOVA REVISÃO DE PROJETO:	AUTORIA)	DESCRIÇÃO
R01		

RESP. TÉCNICA DO PROJETO: **MARLI DO AMARAL CALOETE**  
ARQUITETA E URBANISTA (CAUPE nº 4198244)

ADMINISTRAÇÃO MUNICIPAL: **SIVALDO RODRIGUES ALBINO**  
PREFEITO





- OSERVAÇÕES:
- 1 - TODO CALÇAMENTO SEGUIRÁ OSENTEL NATURAL DA PRAÇA.
  - 2 - A VEGETAÇÃO EXISTENTE SERÁ MANTIDA, SENDO RELOCADO QUANDO NECESSÁRIO PARA DENTRO DOS NOVOS CANTEROS, VISTO QUE NOVOS PASSOS FORAM CRIADOS.
  - 3 - NENHUMA COTA DE NÍVEL FOI ALTERADA, CANTEROS E CALÇAMENTO PERMANECERAM COM COTA ORIGINAL.
  - 4 - ACABARIA A NOVA PISCINA DE ÁTERNO, ESTA ACIMA DO NÍVEL DA RUA VAS ALVIMADA COM PASSO.
  - 5 - QUADRA DE ANEIA RECEBERÁ ALUMBRADO NOVO.
  - 6 - NÃO HAVERÁ MURO FRO ENTRE PISTA DE COOPER E PASSO, EVITANDO "BARRIERS" PARA DESLOCAMENTO NA PRAÇA, TORNA-DO-A-ACESSÍVEL.
  - 7 - CORRIGIR RUA DE CURVATURA DA PISTA DE COOPER, PROXIMA A ACEDUAR.
  - 8 - SE FOR POSSÍVEL, FAZER MARCAÇÕES DE CANTEROS E PROJEÇÕES POR PROFISSIONAL DE TORÇOPAR.
  - 10 - PROJETO DE COBERTA DA QUADRA FOI FEITO DOS ANTERIORES DA PRAÇA, AS IMAGENS NÃO FORAM ALTERADAS DEPOIS DISSO.



**PREFEITURA MUNICIPAL DE GARANHUNS**  
**SECRETARIA DE PLANEJAMENTO**

FOLHA: **05/05** PROJETO DE ARQUITETURA PARA REFORMA DA PRAÇA LICEU DE ARAÚJO DE ALMEIDA E ESTUDO DA INTERSEÇÃO RUA S. M. E. F. NO BAIRRO SEVERIANO MORAES FILHO, NA CIDADE DE GARANHUNS-PE.

ELABORAÇÃO: **NOVEMBRO/2023**

REVISÃO:	R00	RRT:	CONTRATO:	PROCESSO:
DESENHO:	ÓRGÃO FINANCIADOR:	RECURSO PRÓPRIO		

CONTEÚDO: PERSPECTIVAS

MODIFICAÇÃO/NOVA REVISÃO DE PROJETO:  
AUTORIA) DESCRIÇÃO  
R01 - DATA

RESP. TÉCNICA DO PROJETO: **MARILIA DO AMARAL CALOETE**  
ARQUITETA E URBANISTA (CAUPE nº 4198244)

**Marta do Amaral Caloete**  
Arquiteta e Urbanista  
CAUPE Nº 4198244

ADMINISTRAÇÃO MUNICIPAL: **SIVALDO RODRIGUES ALBINO**  
PREFEITO