DET.04 | BANCO EM ALVENARIA
ESCALA 1:20
24 UNIDADES

DET.04 | BANCO EM ALVENARIA - ELEVAÇÕES
ESCALA 1:20
24 UNIDADES

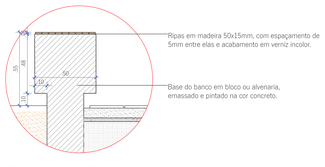

DET. 04 | BANCOS ALVENARIA
ESCALA 1:20
24 unidades

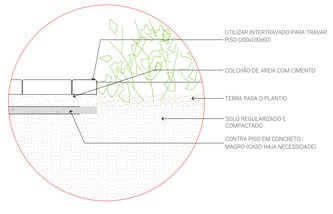

DET. 05 | PASSEIO-JARDIM
ESCALA 1:10

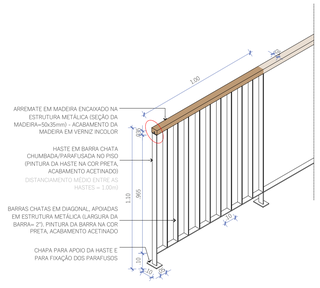

DET. 07 | GUARDA-CORPO
ESCALA 1:20

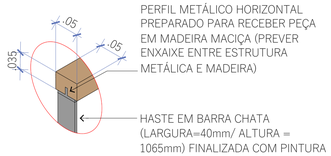

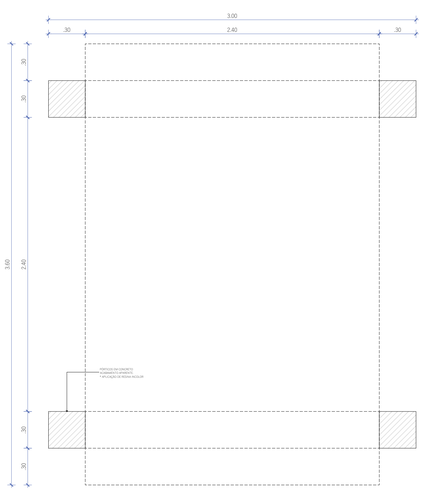

DET.05 | PLATA BAIXA H=1.50m - PÉRGOLA EM CONCRETO E AÇO
ESCALA 1:20

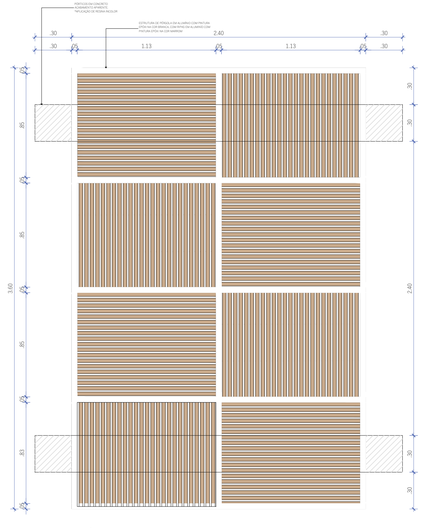

DET.05 | PLATA BAIXA H=2.40m - PÉRGOLA EM CONCRETO E AÇO
ESCALA 1:20

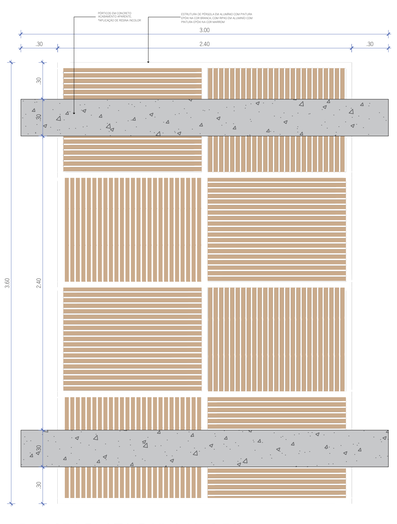

DET.05 | PLATA BAIXA H=2.70m - PÉRGOLA EM CONCRETO E AÇO
ESCALA 1:20

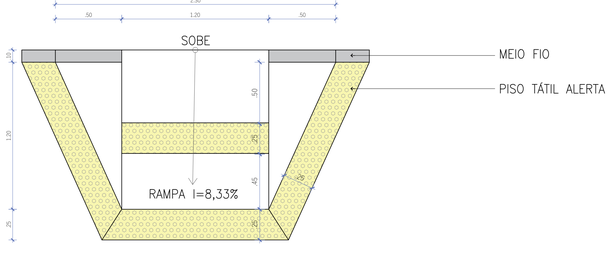

DET. 06 | RAMPA DE ACESSIBILIDADE
ESCALA 1:20

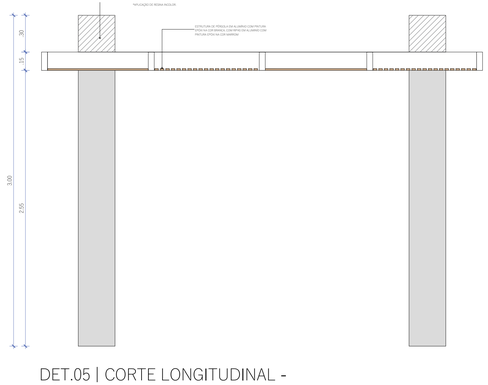

DET.05 | CORTE LONGITUDINAL - PÉRGOLA EM CONCRETO E AÇO
ESCALA 1:20

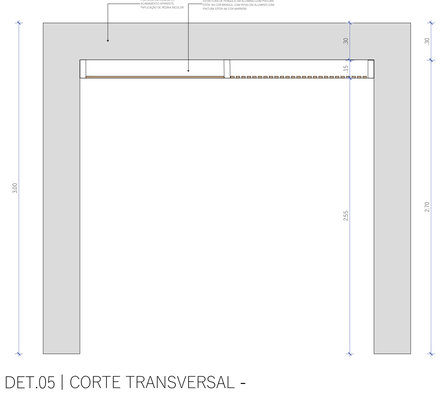

DET.05 | CORTE TRANSVERSAL - PÉRGOLA EM CONCRETO E AÇO
ESCALA 1:20

DET. 2 | BAÚ PARA EQUIPAMENTO ACADEMIA - PLANTA BAIXA
ESCALA 1:25

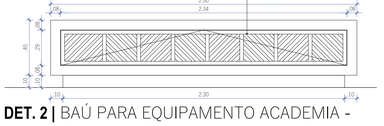

DET. 2 | BAÚ PARA EQUIPAMENTO ACADEMIA - VISTA FRONTAL
ESCALA 1:25

DET. 2 | BAÚ PARA EQUIPAMENTO ACADEMIA - CORTE
ESCALA 1:25

OBSERVAÇÕES:
- SE POSSIVEL, FAZER MARCAÇÕES DE CANTEIROS E PAGINAÇÃO COM PROFISSIONAL DE TOPOGRAFIA;
- VEGETAÇÃO ESPINHOSA OU QUE NÃO ESTEJA NO LEVANTAMENTO TOPOGRÁFICO, DEVERÁ SER RETIRADA;
- MEIO FIO EXTERNO SERÁ TROCADO POR UM NOVO, NÃO HAVERÁ MEIO-FIO INTERNO. TRAVAMENTO DE INTERTRAVADO SERÁ REALIZADO PELA PRÓPRIA PEÇA NA POSIÇÃO HORIZONTAL;
- ALAMBRADO COM PEÇA DE MONTANTE EM TUBO 2", TRAVESSAS E ESCORAS 1 ½" COM ARAME GALVANIZADO, FIO 12 BTG E MALHA QUADRADA 5x5cm;
- CINTA DE AMARRAÇÃO E ALVENARIA DE EMBASAMENTO DA ACADEMIA E QUADRA DE AREIA SERÁ EMASSADA E PINTADA;
- ÁRVORES LOCADAS EM PLANTAS, SÃO EXISTENTES, VERIFICAR COM SECRETARIA DE MEIO-AMBIENTE SE ESTÃO EM BOM ESTADO E SOLICITAR A TROCA POR NOVAS (LOCADAS NA MESMA POSIÇÃO);
- QUALQUER DÚVIDA ENTRAR EM CONTATO COM ARQUITETO RESPONSÁVEL PELO PROJETO.

DESCRIÇÃO	EXECUTADO	SOLICITANTE	DATA	REVISÃO
EMISSÃO INICIAL	MARIAH	SOLICITANTE	11/12/2025	R00

PREFEITURA DE GARANHUNS
SECRETARIA DE PLANEJAMENTO

PROJETO ARQUITETÔNICO PRAÇA CIDADE DAS FLORES

R. GILMAR OLIMPIO DE LIMA, SEVERIANO FILHO - LOTEAMENTO CIDADE DAS FLORES, GARANHUNS -PE

ART	Contrato	Processo	Área
16176041			2.116,23

Disciplina: **PRAÇA CIDADE DAS FLORES**

Nome: **AP-ARQ-2025.09.001-R002**

Administrativo: CIDADE DAS FLORES
DETALHAMENTOS

Escala: Como Indicado
Folha: 05/07
Etapa: EXECUTIVO
Data: 11/12/2025

Desenhado por

SIVALDO RODRIGUES ALBINO
PREFEITO

Resp. Técnico

RESPONSÁVEL TÉCNICO
MARIAH DO AMARAL CALOÊTE
CAU/PE: A187624-4

ARQUIVO:NOME_ARQUIVO

Formato Suportes: ISO-A1 (Landscape)
ISO-A1 (Landscape) (594 x 841)
CARIMBO_ARQUIVO