




Vista Frontal
Esc.: 1 : 25

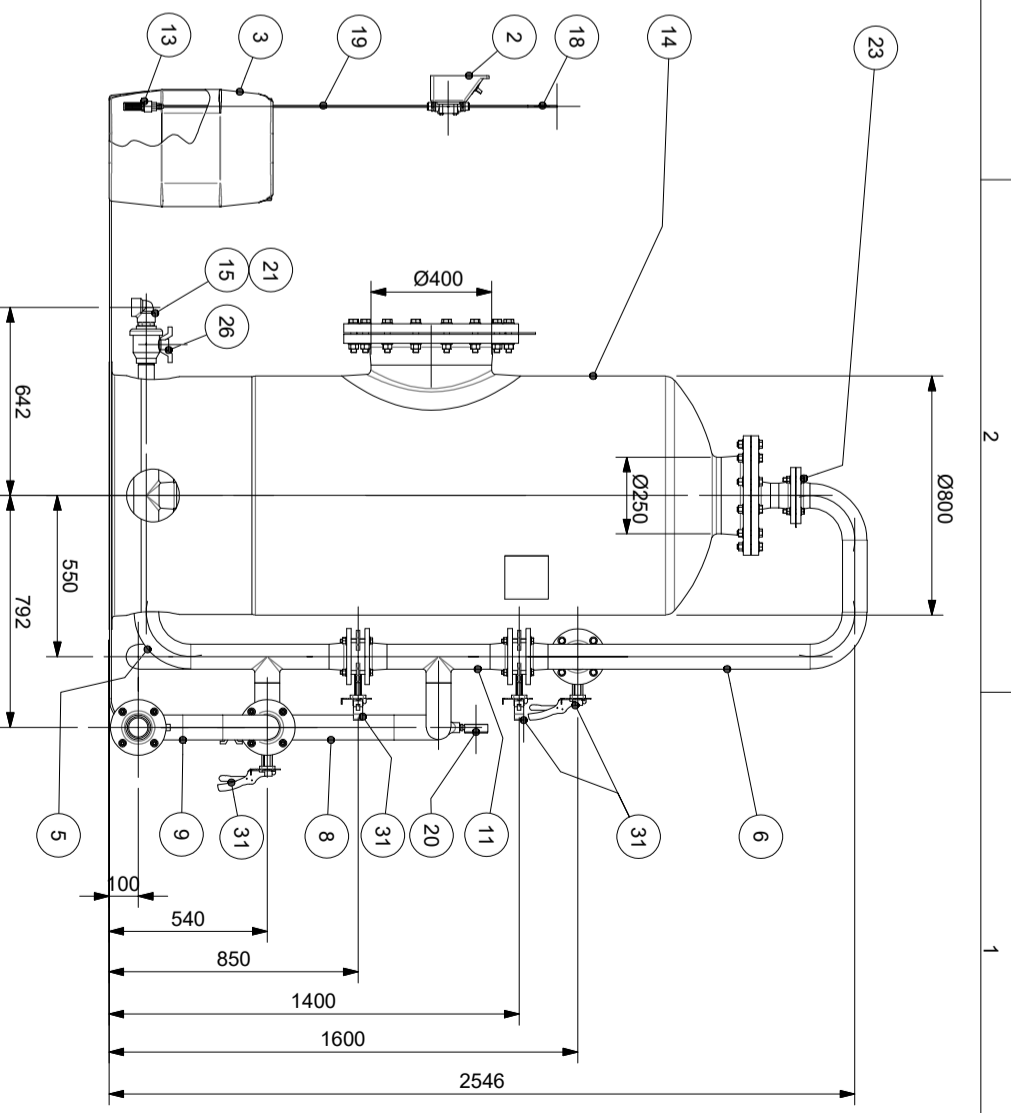

Vista Lateral
Esc.: 1 : 25

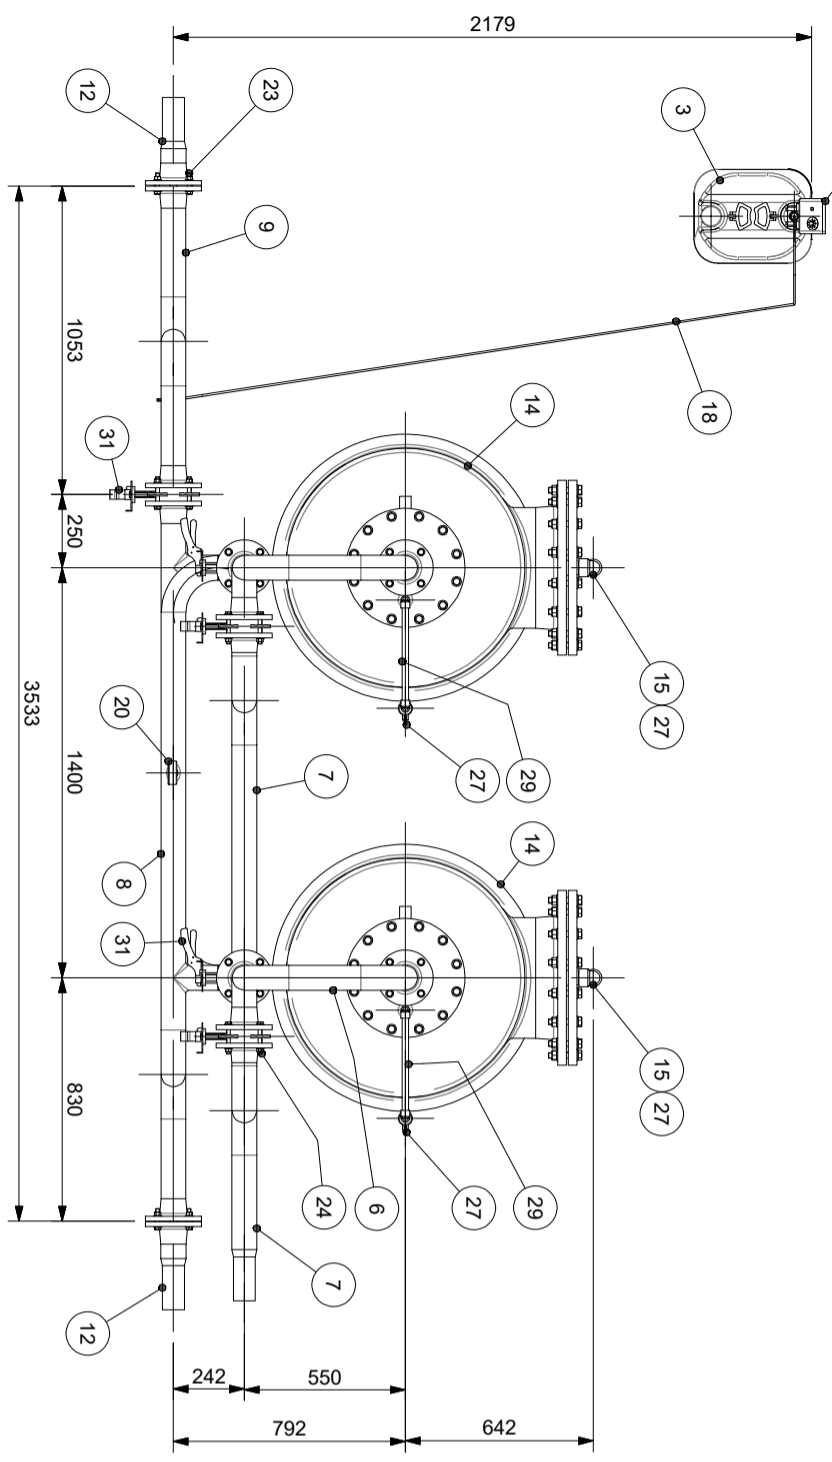

Vista Superior
Esc.: 1 : 25

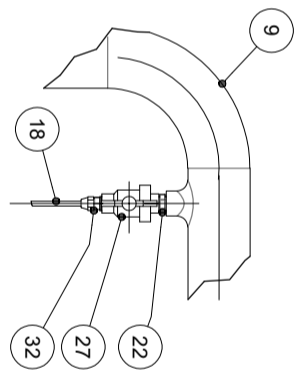

Detalle X
Esc.: 1 : 10

- DESENHOS REFERENCIAIS:**
- 01.010.22.03-01: CONJUNTO - Vista Isométrica, Lista de Equipamentos
 - 01.010.22.03-03: MANOBRAS



PORTAL DA TRANSPARENCIA MUNICIPAL
<https://cloud.it-solucoes.inf.br/transparenciaMunicipal/download/1-2022042511401.pdf>
 assinado por: idUser 146

PROIBIDA A REPRODUÇÃO DESTES DOCUMENTOS EM QUALQUER MODO OU EM PARTES. DIREITOS RESERVADOS POR LEI.	
Cliente: PREFEITURA MUNICIPAL DE PETROLÂNDIA - PE Projeto: Secretaria Municipal de Serviços Urbanos TÍTULO: SISTEMA DE FILTRAÇÃO E DESINFECÇÃO DE ÁGUA - 15M ³ /H Sub-Título: PROJETO BÁSICO CONJUNTO - Vista Superior, Vista Frontal e Vista Lateral	Autor: João Victor Data: 02/02/2022 CREA: 2192989 AL Projeto Nº: 010L/2022 Folha: N/D Escala: A3 Conteúdo: mm Nº de Folhas: 3 Revisão: 1