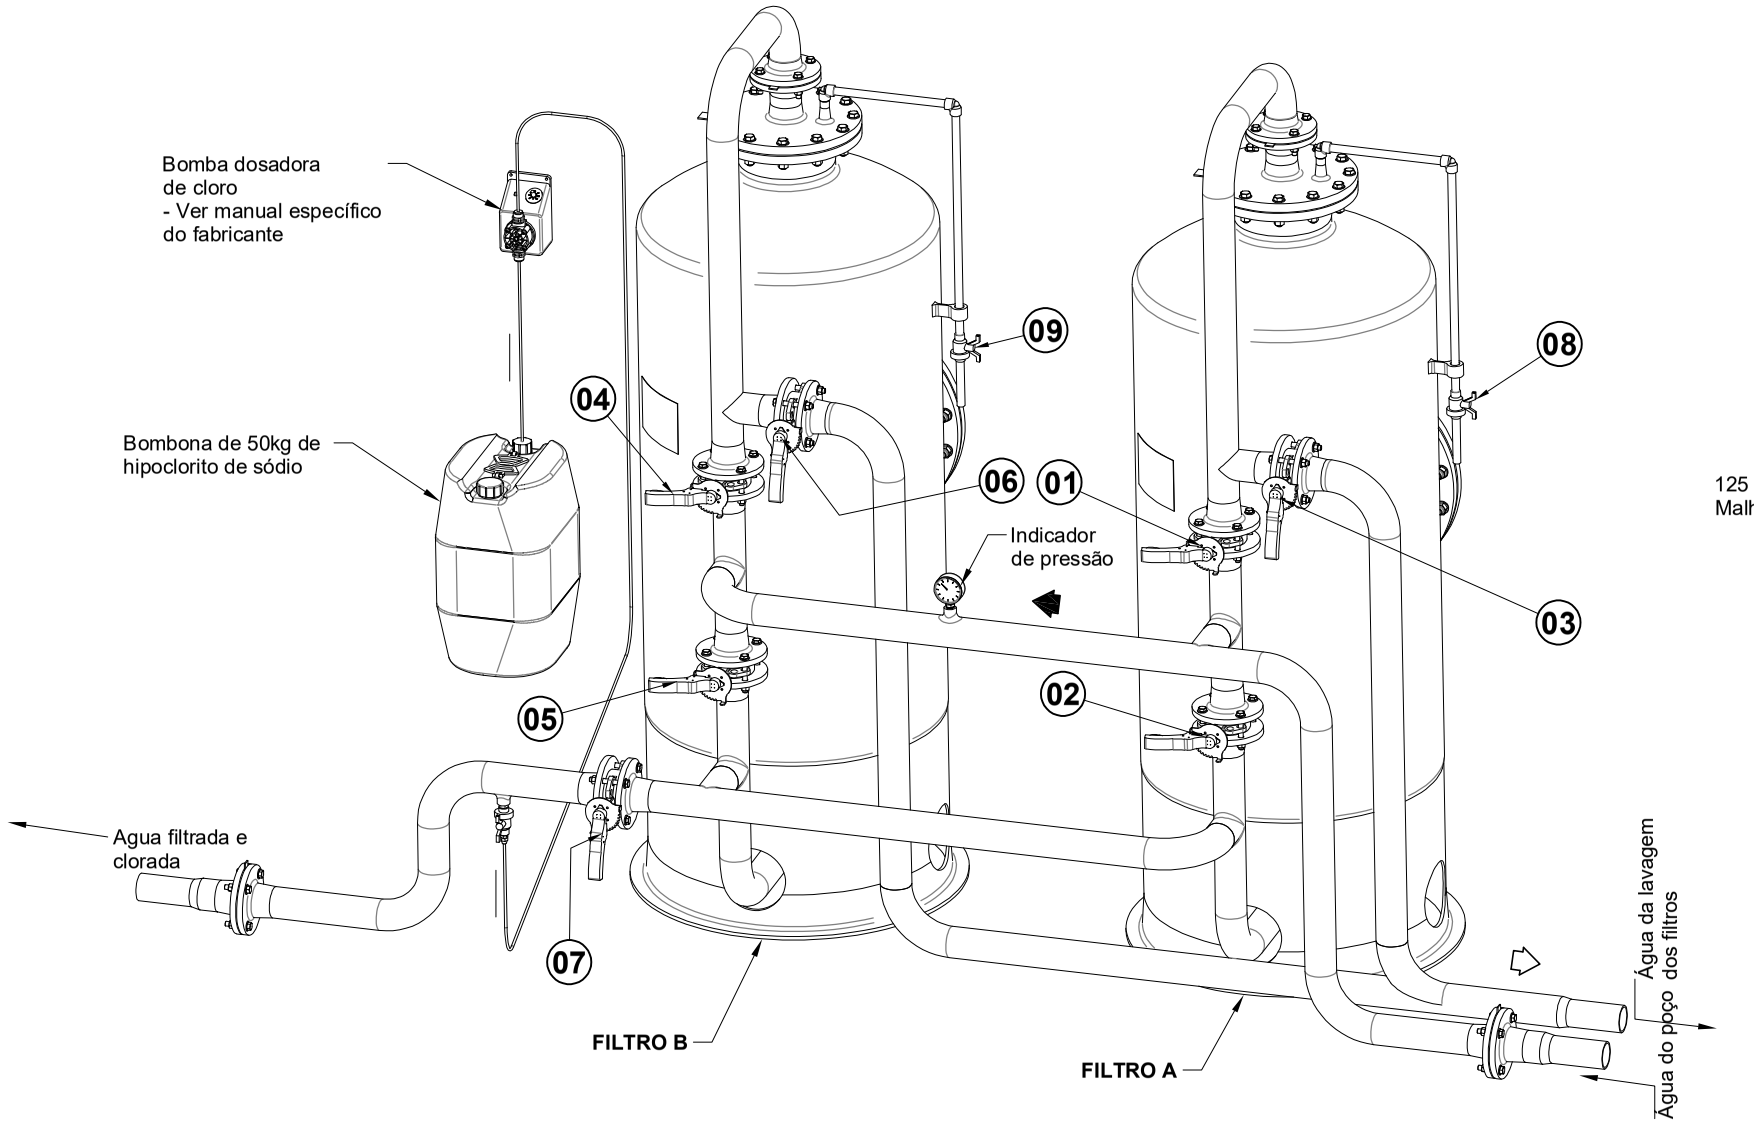

Vista Isométrica
Esc.: 1 : 20

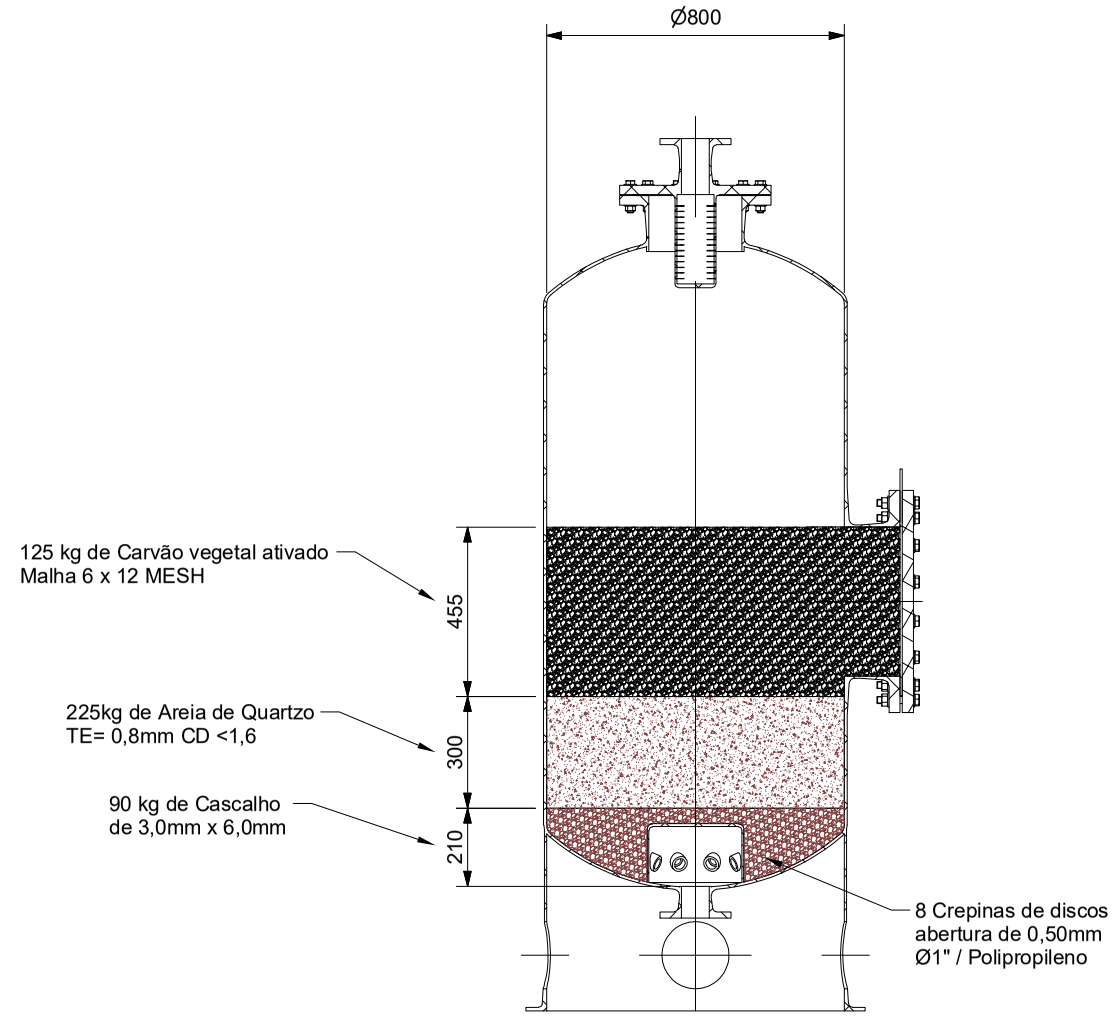

Vista em Corte
Esc.: 1 : 20

OBSERVAÇÃO: SÓ PESSOAL QUALIFICADO DEVERÁ SUBSTITUIR OS LEITOS FILTRANTES OU REALIZAR MANUTENÇÃO NOS EQUIPAMENTOS EM PRFV.

DESENHOS REFERENCIAIS:

01.010.22.03-01: CONJUNTO - Vista Isométrica, Lista de Equipamentos

01.010.22.03-02: CONJUNTO - Vista Superior, Vista Frontal, Vista Lateral

QUADRO DE MANOBRAS										
.	Posição das válvulas									.
OPERAÇÃO	01	03	03	04	05	06	07	08	09	Duração
FILTRAÇÃO	◉			◉			◉			24h
LAVAGEM FILTRO A			◉	◉				◉		10min
LAVAGEM FILTRO B	◉					◉			◉	10min

NOTAS

1. A CADA 72 HORAS DE FILTRAÇÃO PROCEDER AS MANOBRAS DE LAVAGEM DO **FILTRO A** E DO **FILTRO B**;
2. DRENAR O AR ABRINDO AS VÁLVULAS **07** E **08** POR 2 MINUTOS SEMPRE QUE FOR INICIAR QUALQUER MANOBRA NOS FILTROS;
3. O LIMITE DE PRESSÃO NO SISTEMA É 2,0KGF/CM². PRESSÕES ACIMA DESSE LIMITE PODE DANIFICAR OS EQUIPAMENTOS;
4. QUANDO O INDICADOR DE PRESSÃO FOR DE 0,0KGF/CM² A BOMBA DE POÇO PODE ESTAR DESLIGADA OU COM DEFEITO.

LEGENDA

◉ VÁLVULA ABERTA

VÁLVULA FECHADA

FILTRAÇÃO

RETROLAVAGEM

PROIBIDA A REPRODUÇÃO DESTE DOCUMENTO TODO OU, EM PARTES. DIREITOS RESERVADOS POR LEI.

Cliente: PREFEITURA MUNICIPAL DE PETROLÂNDIA - PE
Secretaria Municipal de Serviços Urbanos
Projeto: SISTEMA DE FILTRAÇÃO E DESINFECÇÃO DE ÁGUA - 15M³/H
HOSPITAL DE PETROLÂNDIA
Título: PROJETO BÁSICO
Sub-Título: M A N O B R A S

Autor:	CREA:	Projeto Nº.:	Peso:	Cotas:	Quant.:
João Victor	2192989 AL	010L/2022	N/D	mm	-

Escala:	Data:	Des. Nº.:	Folha:	Nº de Folhas:	Rev.:
Indicada	02/02/2022	01.010L.22.03-03	A3	3	0

PORTAL DA TRANSPARENCIA MUNICIPAL
https://cloud.it-solucoes.inf.br/transparenciaMunicipal/download/1-20220425111411.pdf
assinado por: idUser 146