



PERSPECTIVAS


ESC _____ SEM ESCALA



PLANTA DE COBERTA

ESC _____ 1/100

- Notas:
- A movimentação de terra com corte/aterro será executado pela prefeitura municipal de Saloá, de modo que dará condição para a execução da obra conforme desníveis contidos neste projeto;

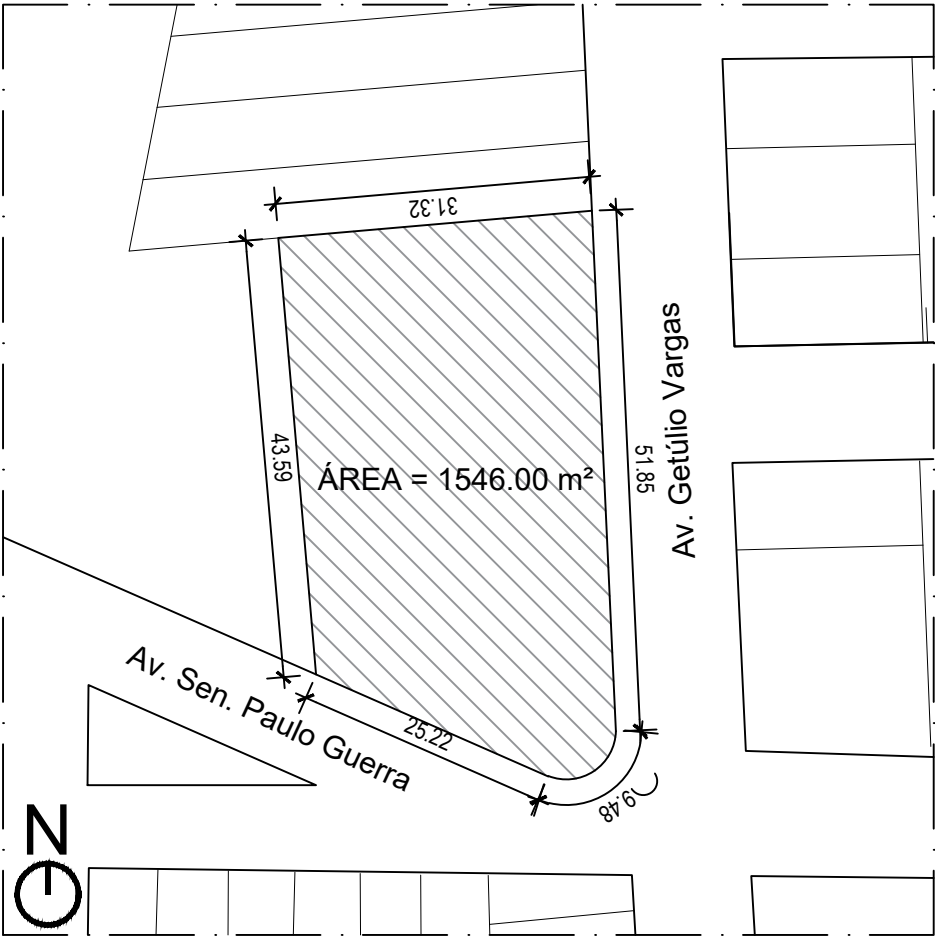

PLANTA DE SITUAÇÃO

ESC _____ 1/750

QUADRO DE ÁREAS

TIPO	QUANTIDADE
ÁREA DO TERRENO	1322,03 M²
ÁREA CONSTRUÍDA	482,35 M²
SOLO PERMEÁVEL	122,08 M²

PROJETO ARQUITETÔNICO

PROJETO PARA ELABORAÇÃO DA SEDE DA
PREFEITURA MUNICIPAL DE SALOÁ - PE

ASSUNTO:
PLANTA DE LOCAÇÃO E COBERTA

RESPONSÁVEL TÉCNICO:
JOÃO INOCÊNCIO GUIDO FILHO

DATA:
DEZEMBRO / 2022

REVISÃO:
R-02

ESCALA:
1/100

PRANCHA:
01/04