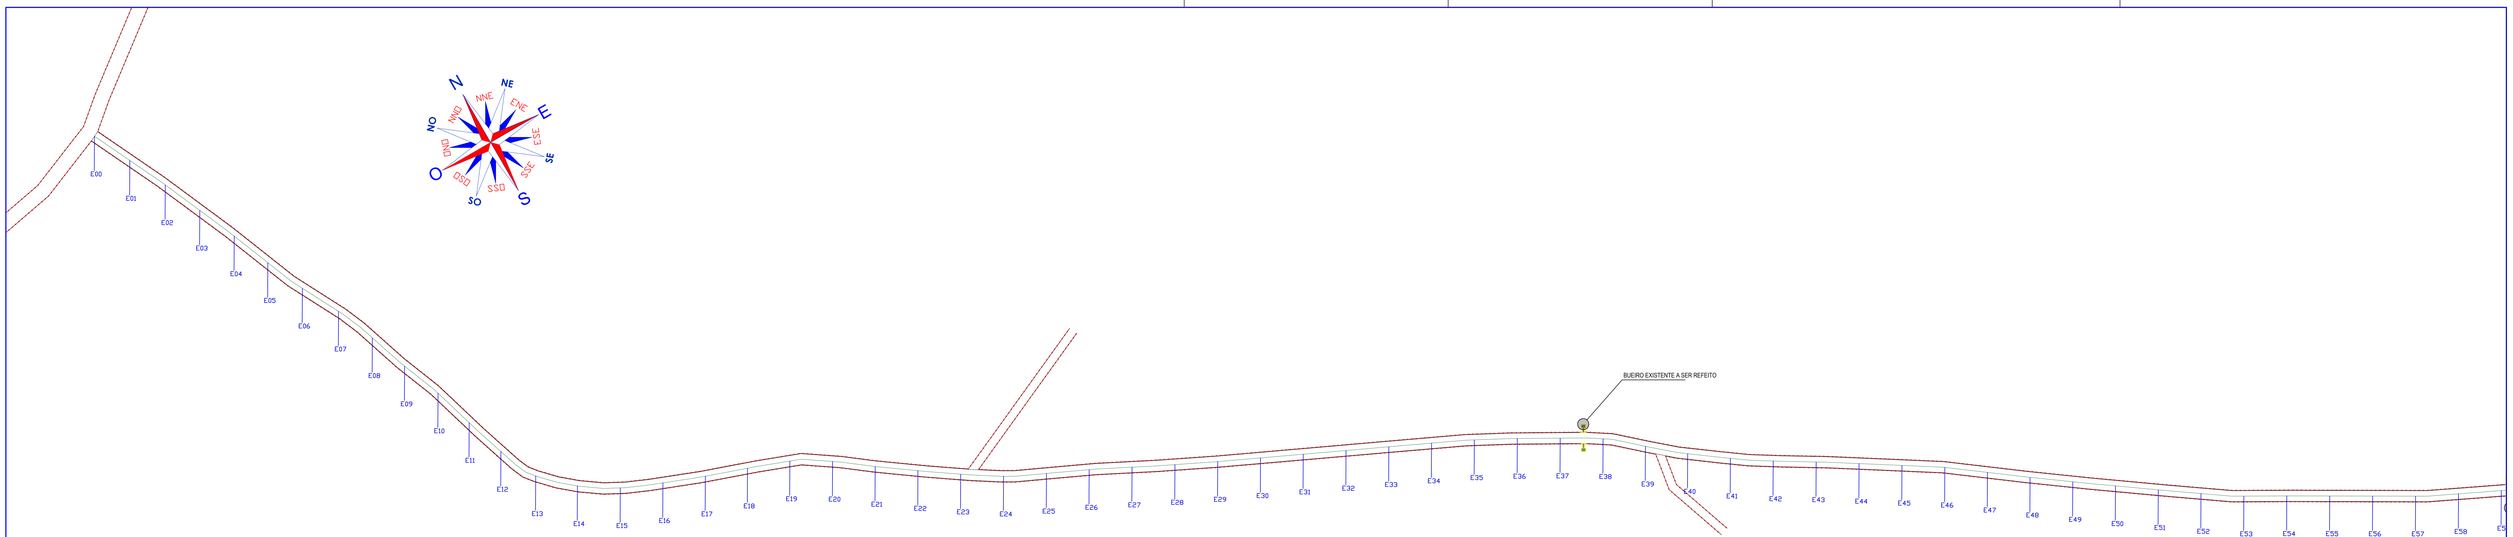

01 PLANTA BAIXA
1:1000

02 PERFIL LONGITUDINAL
SEM ESCALA

SEÇÃO TRANSVERSAL TIPO

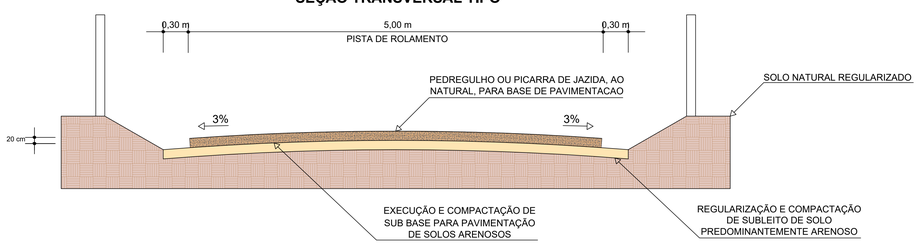

03 SEÇÃO TRANSVERSAL TIPO
SEM ESCALA

PREFEITURA MUNICIPAL DE BREJÃO		
CNPJ: 10.131.076/0001-00	ENDEREÇO: RUA MELQUIADES BERNARDES, S/N, CENTRO	
DATA: MARÇO/2022	ASSUNTO: PROJETO DE ADEQUAÇÃO DE ESTRADAS VICINAIS NO MUNICÍPIO DE BREJÃO-PE CR: 1081144-85/2021	CEP: 55.325-000
ESCALA: 1:1000		UF: PERNAMBUCO
PROJETO: ESTRADA DO SÍTIO CARACOL		
CONTEÚDO: PROGETO GEOMÉTRICO	DESENHO: WILMAR TAVARES	ORÇAMENTO: ITAMAR RAMOS
RESPONSÁVEL TÉCNICO: Wilmar Tavares da Silva Arquiteto e Urbanista CAU A42531-5		PRANCHA: 18/36
PREFEITURA MUNICIPAL DE BREJÃO:		

PORTAL DA TRANSPARÊNCIA
Documento gerado em 05/05/2022 10:17:20
https://www.brejao.pe.gov.br/transparencia/licitacoes/editar/id/1122/download/0/0/0