



01 PLANTA BAIXA  
1:1000

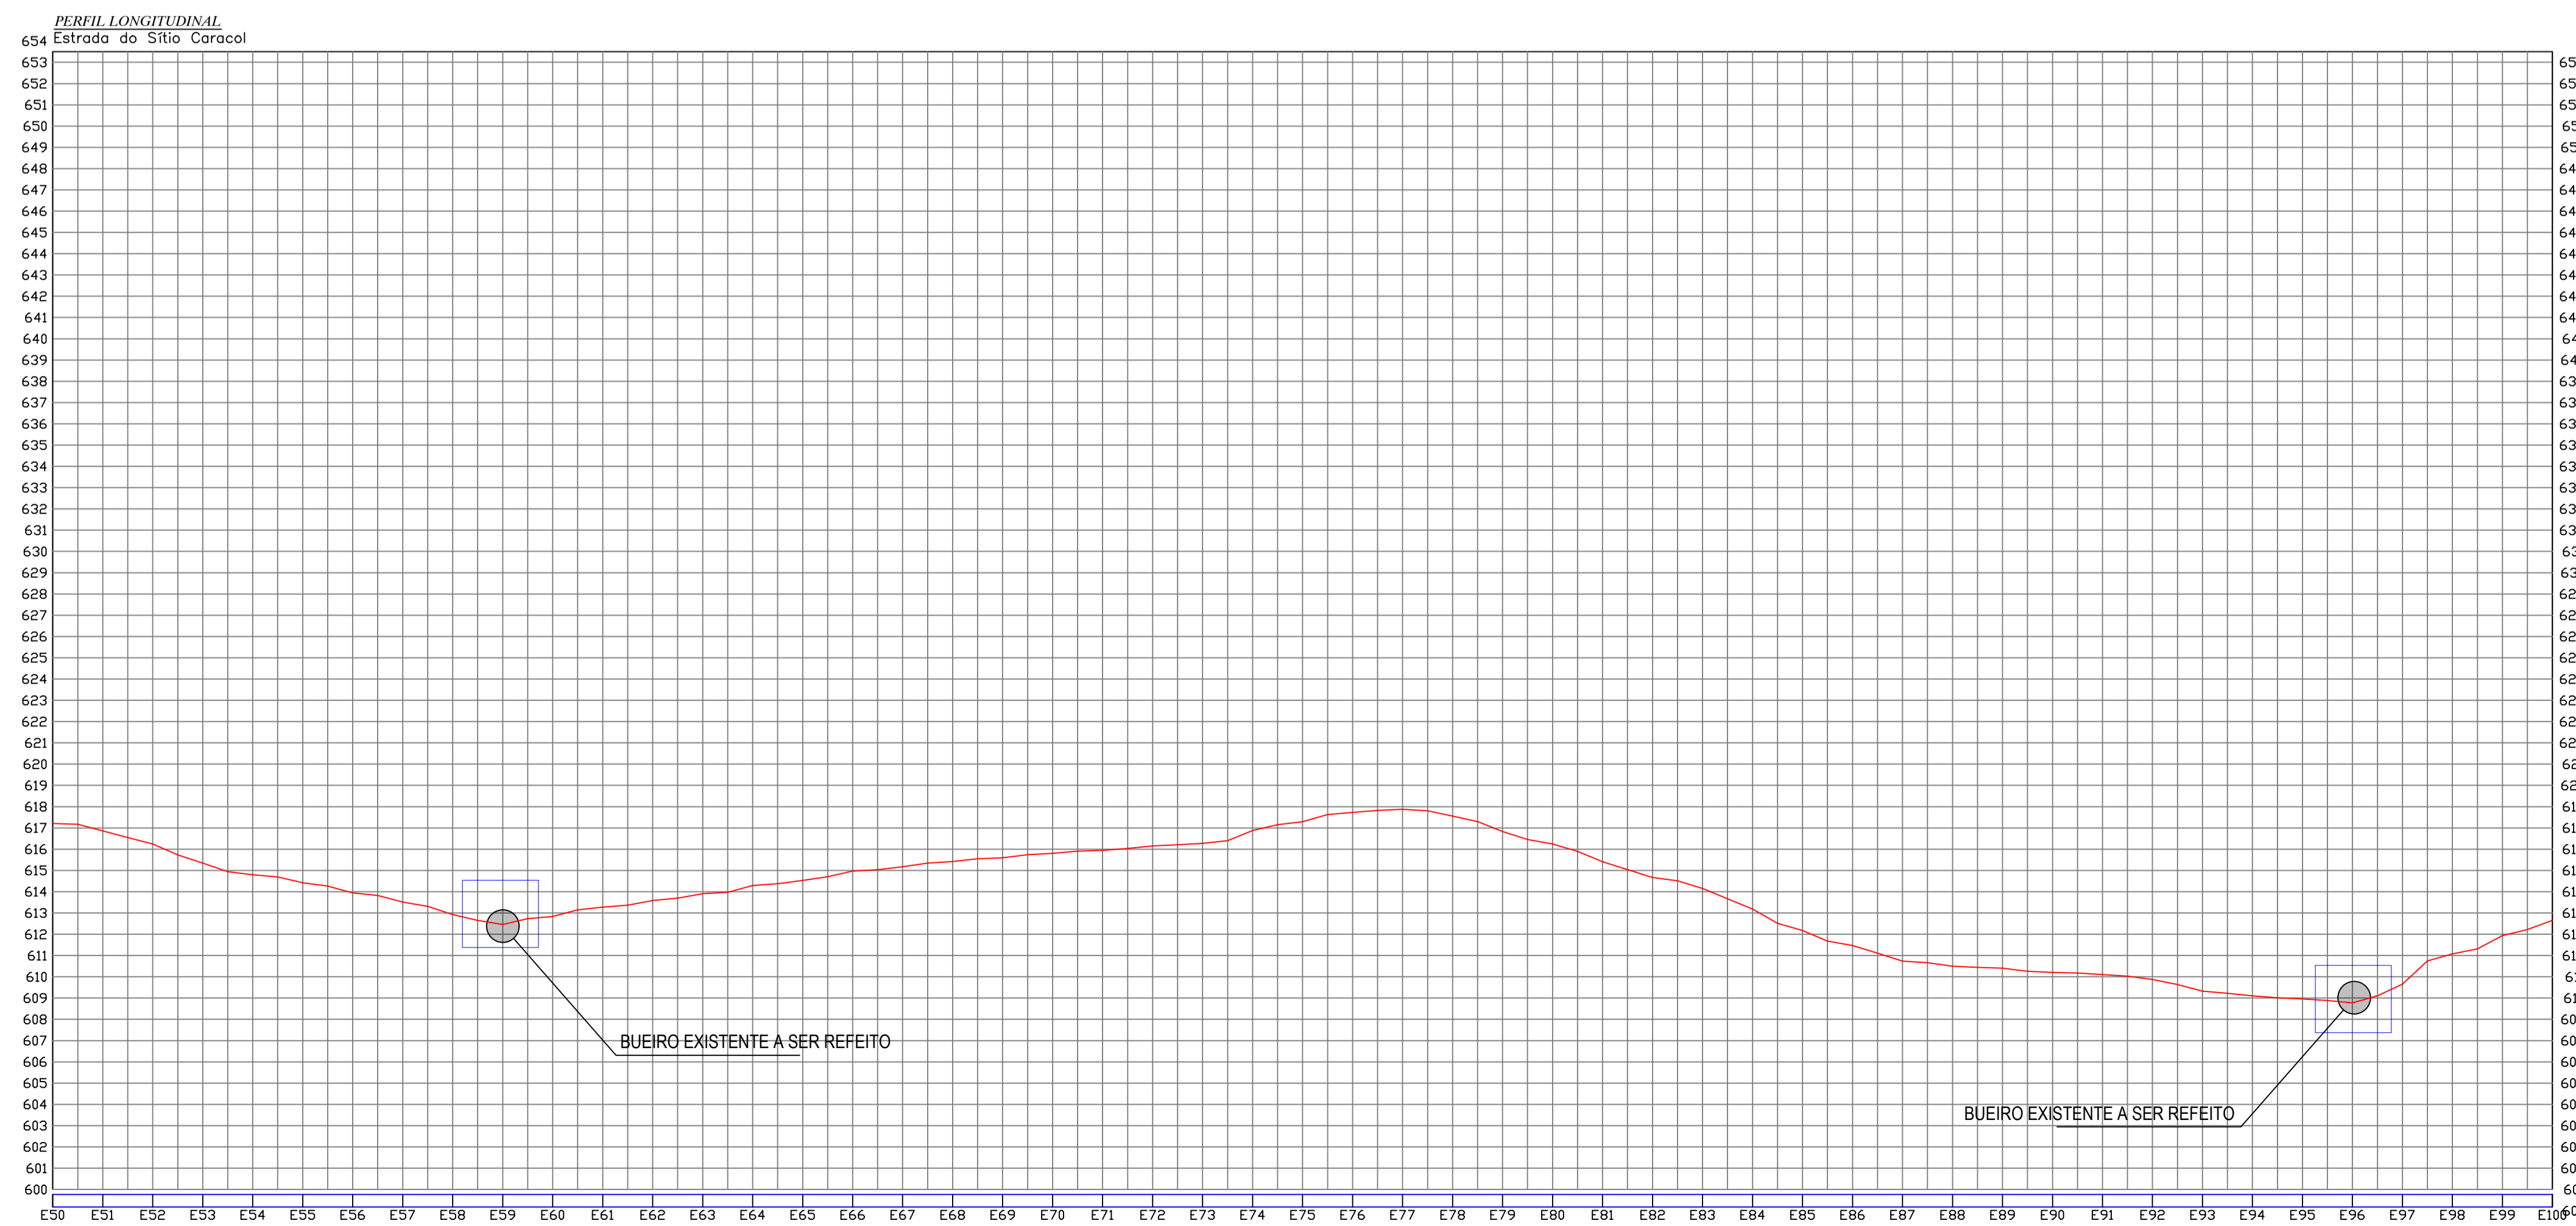

02 PERFIL LONGITUDINAL  
SEM ESCALA

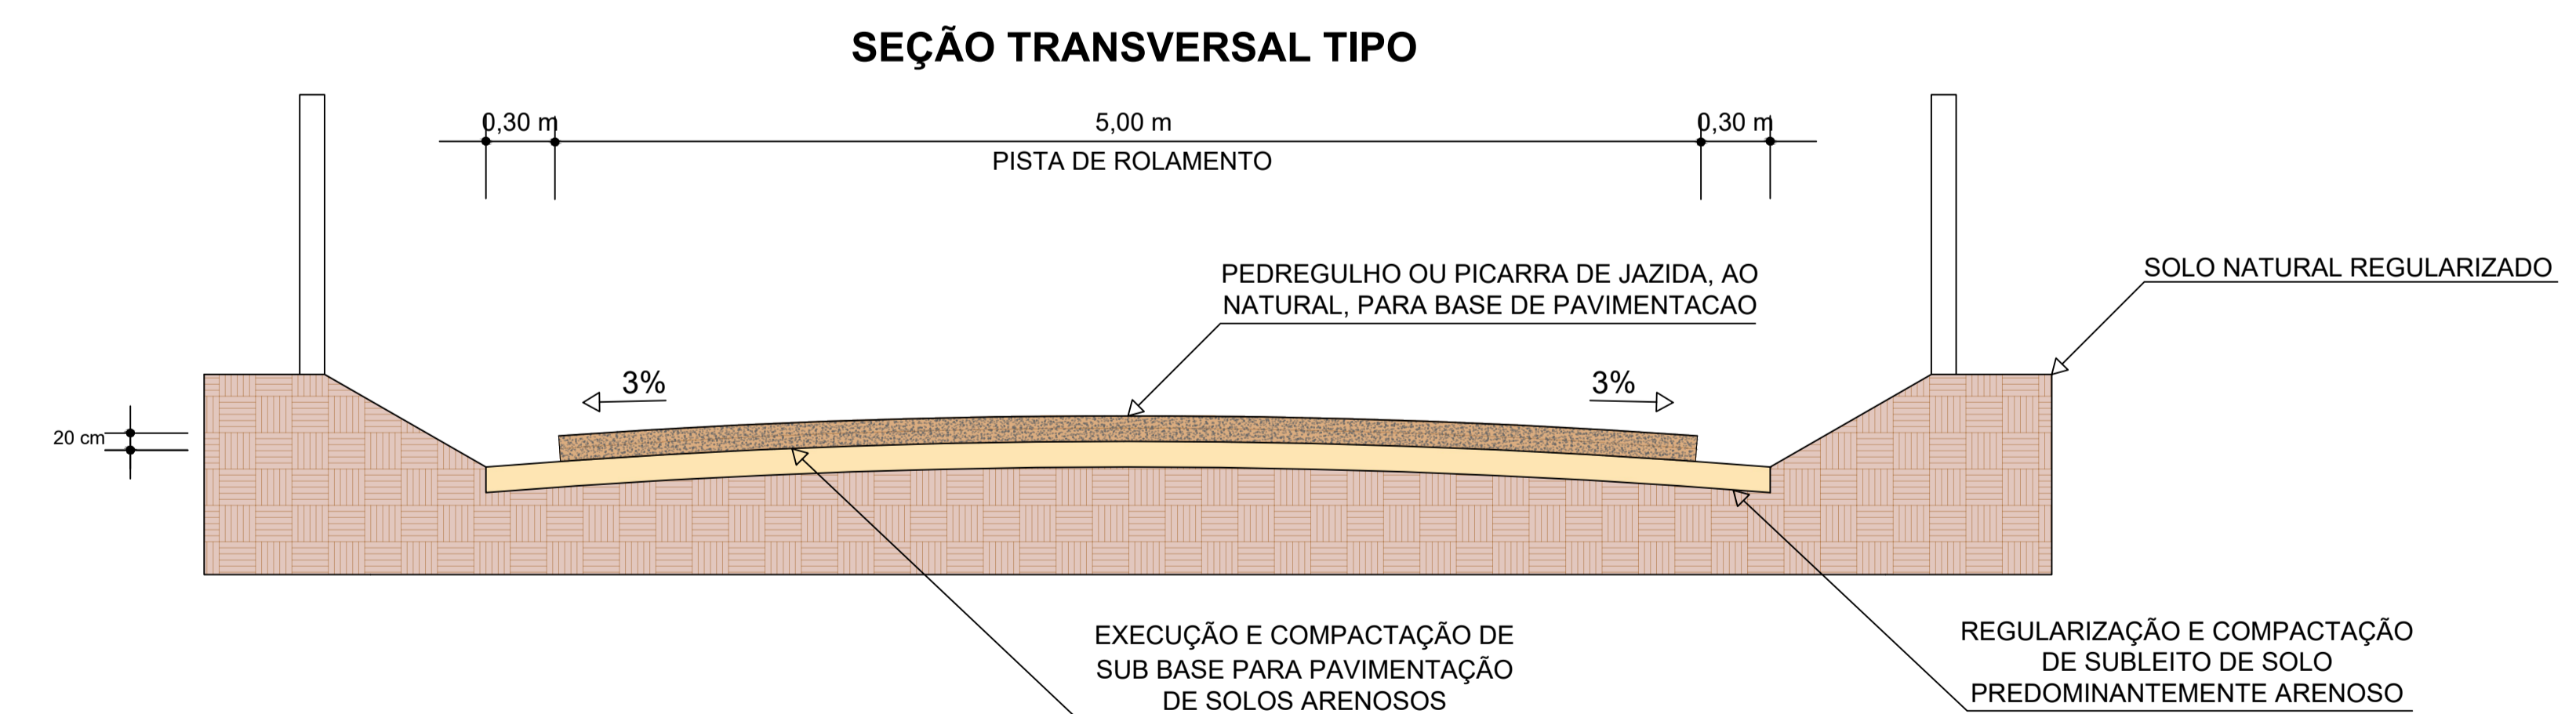

03 SEÇÃO TRANSVERSAL TIPO  
SEM ESCALA

PREFEITURA MUNICIPAL DE BREJÃO		
CNPJ: 10.131.076/0001-00	ENDEREÇO: RUA MELQUIADES BERNARDES, S/N, CENTRO	
DATA: MARÇO/2022	ASSUNTO: PROJETO DE ADEQUAÇÃO DE ESTRADAS VICINAIS NO MUNICÍPIO DE BREJÃO-PE	CEP: 55.325-000
ESCALA: 1:1.000	CR: 1081144-85/2021	UF: PERNAMBUCO
PROJETO: ESTRADA DO SÍTIO CARACOL		
CONTEÚDO: PROJETO GEOMÉTRICO	DESENHO: WILMAR TAVARES	ORÇAMENTO: ITAMAR RAMOS
RESPONSÁVEL TÉCNICO: Wilmar Tavares da Silva Arquiteto e Urbanista CAU 442531-5		PRANCHAS: 19/36
PREFEITURA MUNICIPAL DE BREJÃO:		