

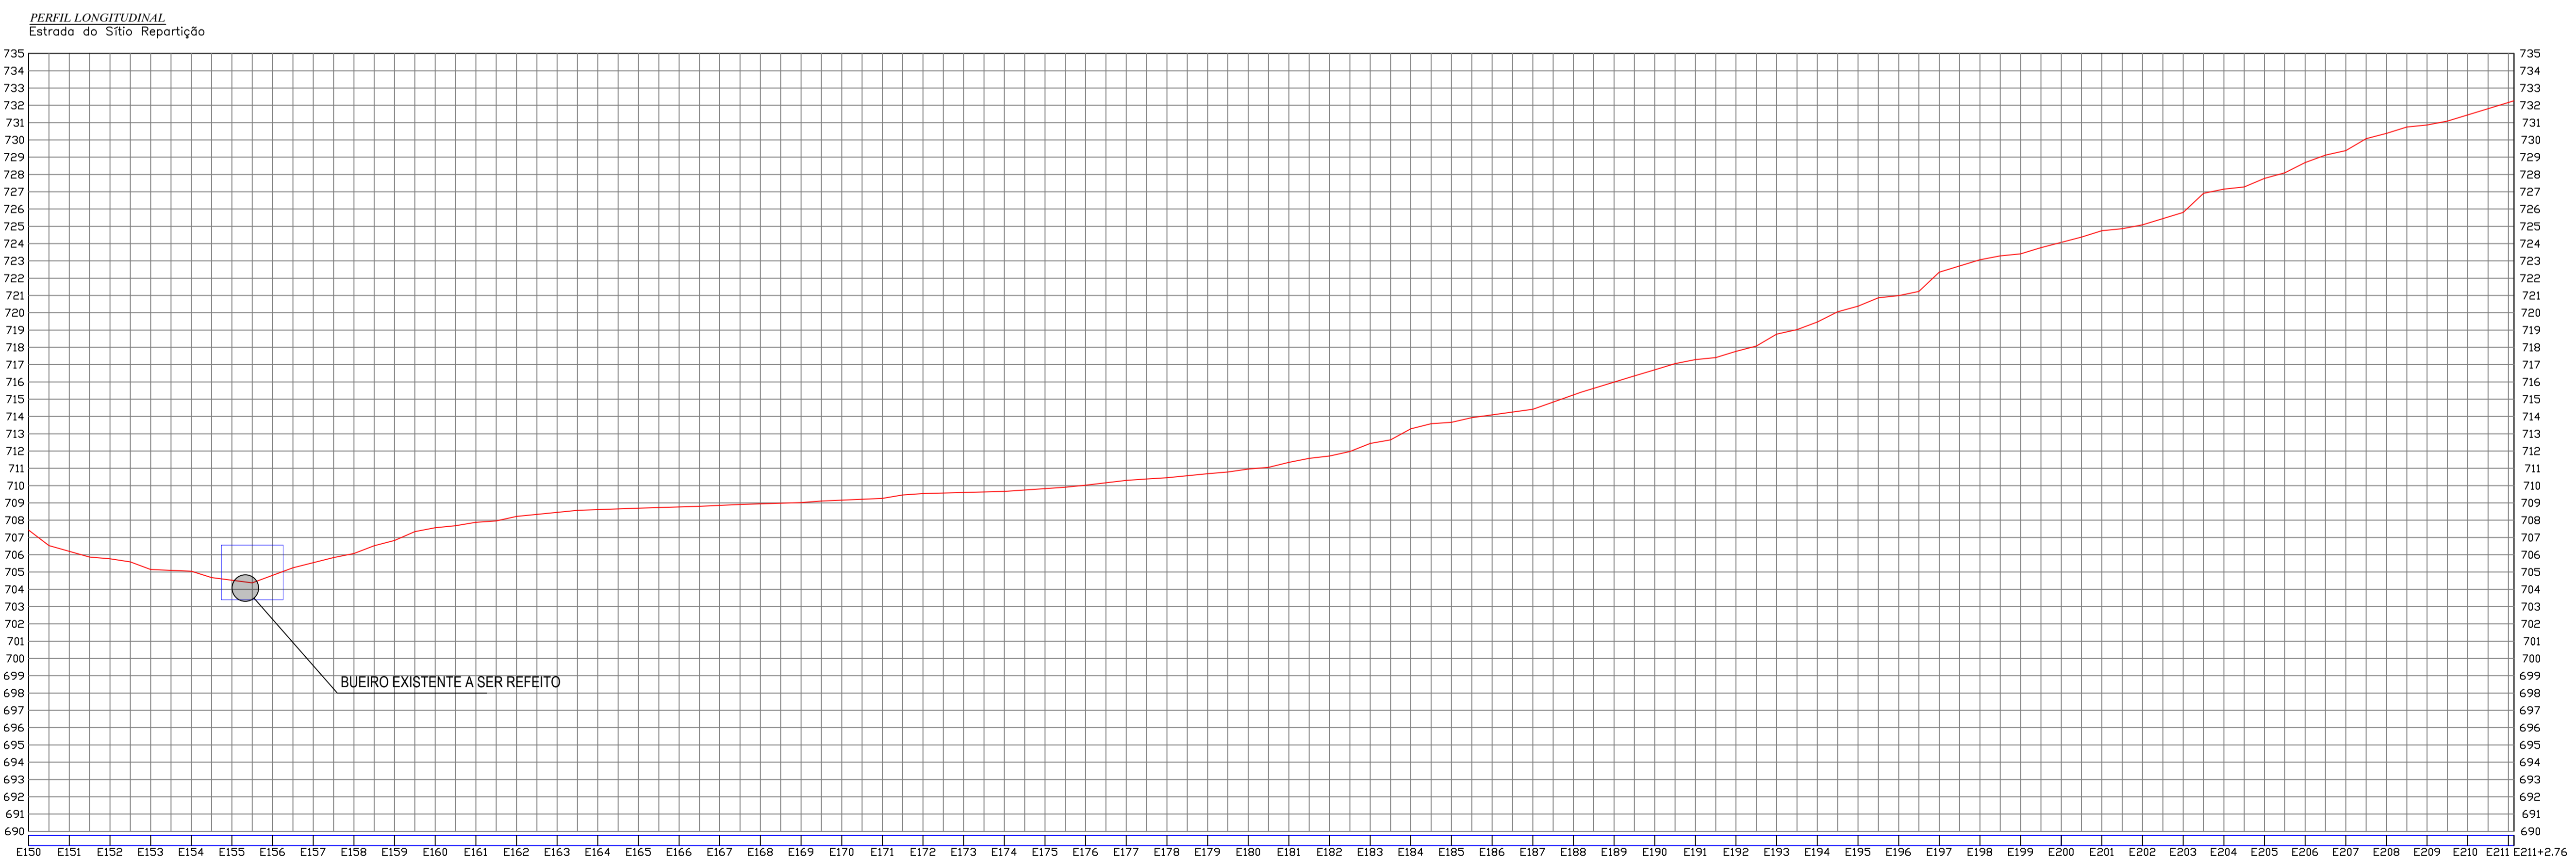


01 PLANTA BAIXA  
1:1250

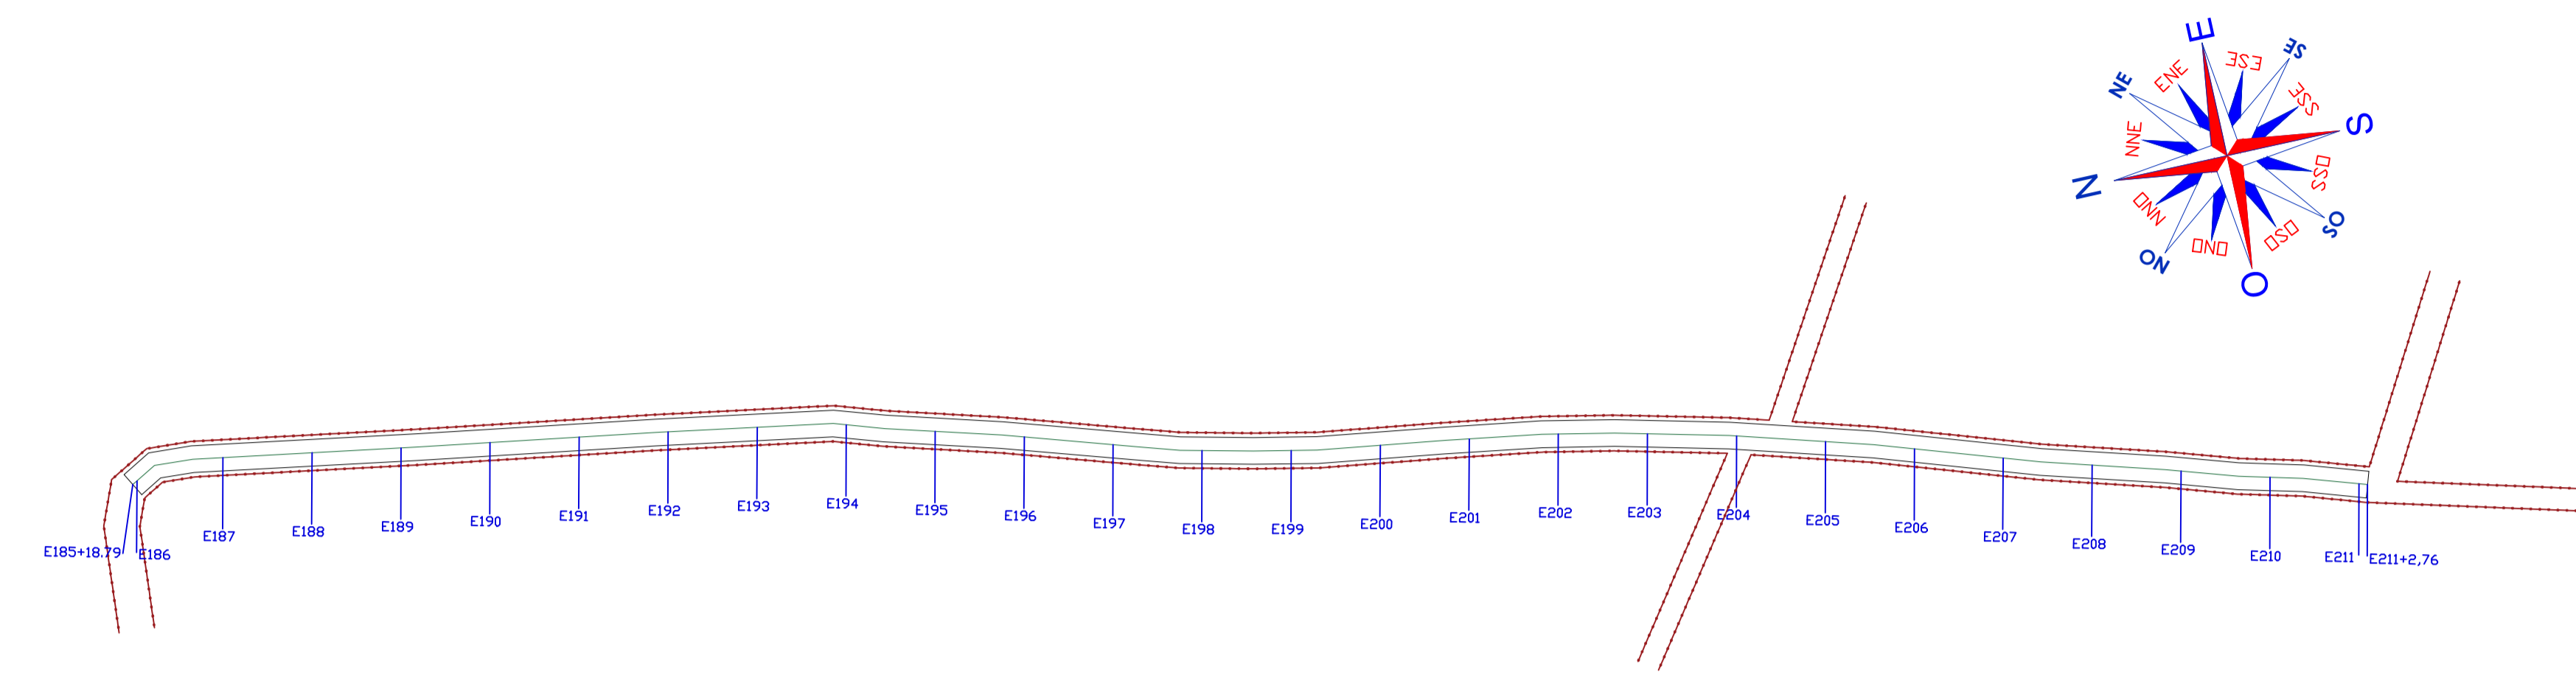

02 PERFIL LONGITUDINAL  
SEM ESCALA

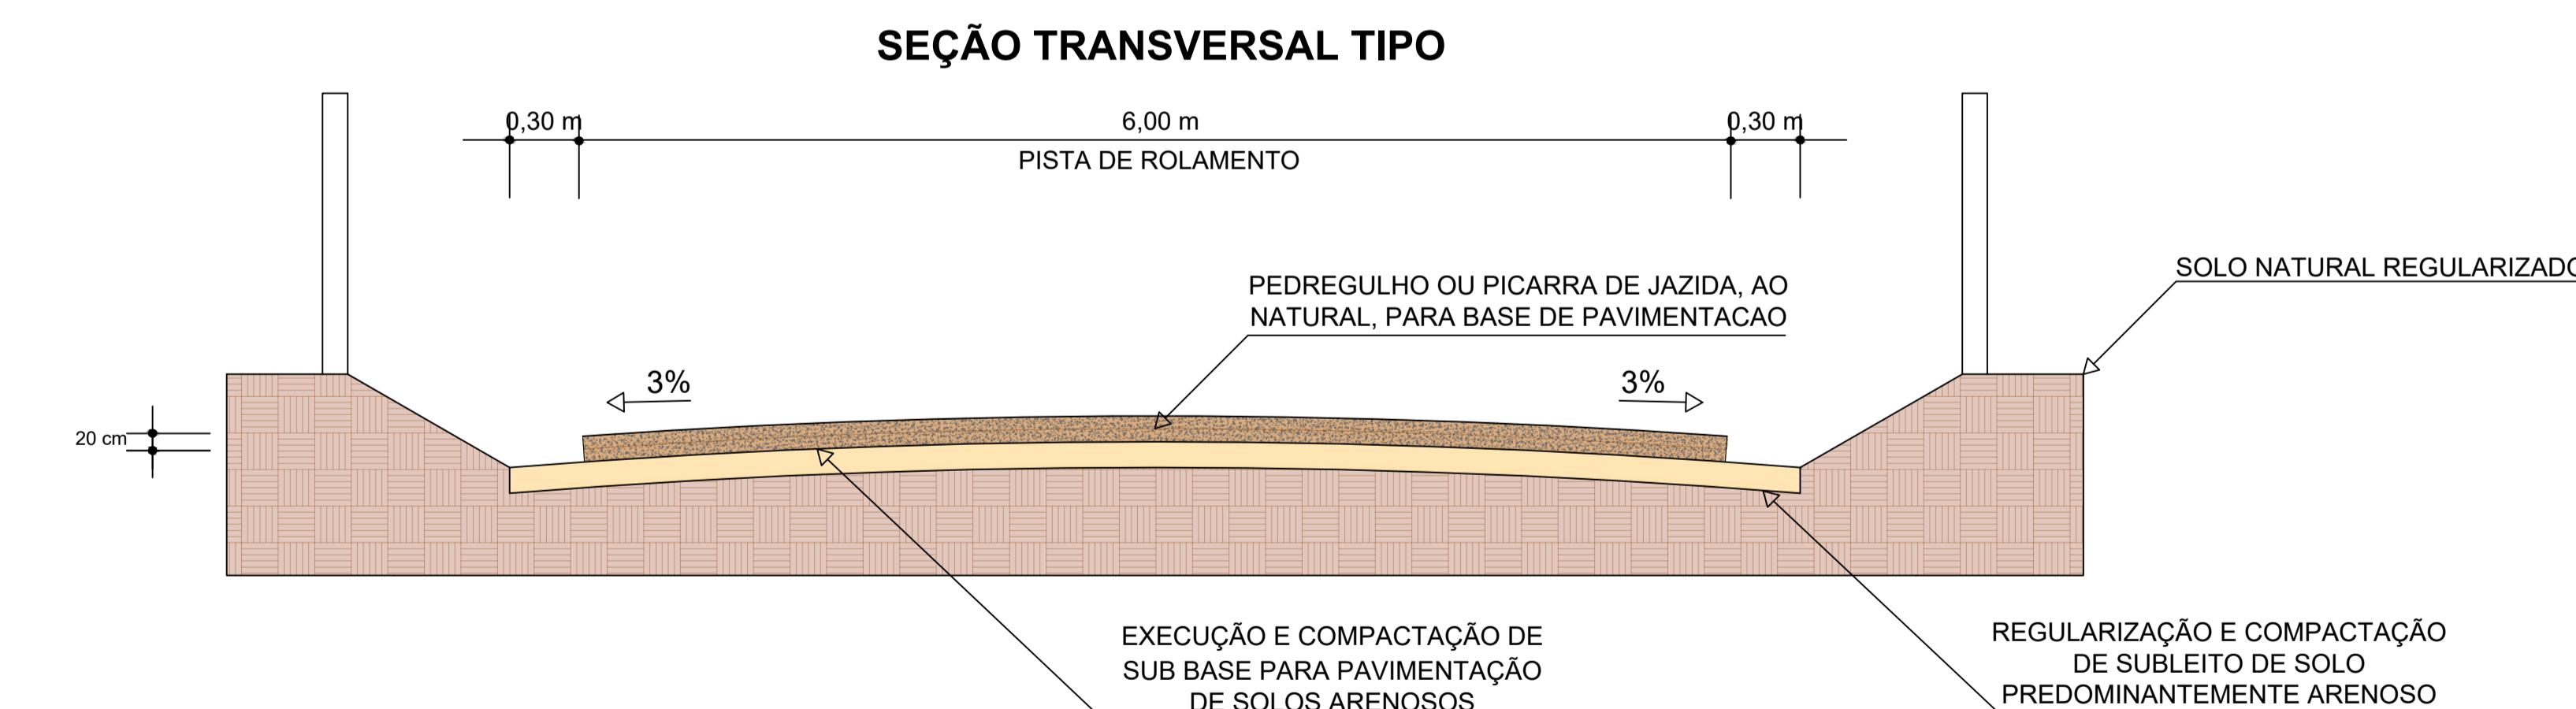

03 SEÇÃO TRANSVERSAL TIPO  
SEM ESCALA

PREFEITURA MUNICIPAL DE BREJÃO		
CNPJ: 10.131.076/0001-00	ENDEREÇO: RUA MELQUIADES BERNARDES, S/N, CENTRO	
DATA: MARÇO/2022	ASSUNTO: PROJETO DE ADEQUAÇÃO DE ESTRADAS VICINAIS NO MUNICÍPIO DE BREJÃO-PE CR: 1081144-85/2021	CEP: 55.325-000
ESCALA: 1:1.250		UF: PERNAMBUCO
PROJETO: ESTRADA DO SÍTIO REPARTIÇÃO		
CONTEÚDO: PROJETO GEOMÉTRICO	DESENHO: WILMAR TAVARES	ORÇAMENTO: ITAMAR RAMOS
RESPONSÁVEL TÉCNICO:	Wilmir Tavares da Silva Arquiteto g/Urbanista CAU 142531-5	PRANCHAS: 24/36
PREFEITURA MUNICIPAL DE BREJÃO:		