PERFIL LONGITUDINAL
Estrada Sitio Brejinho (trecho 02)

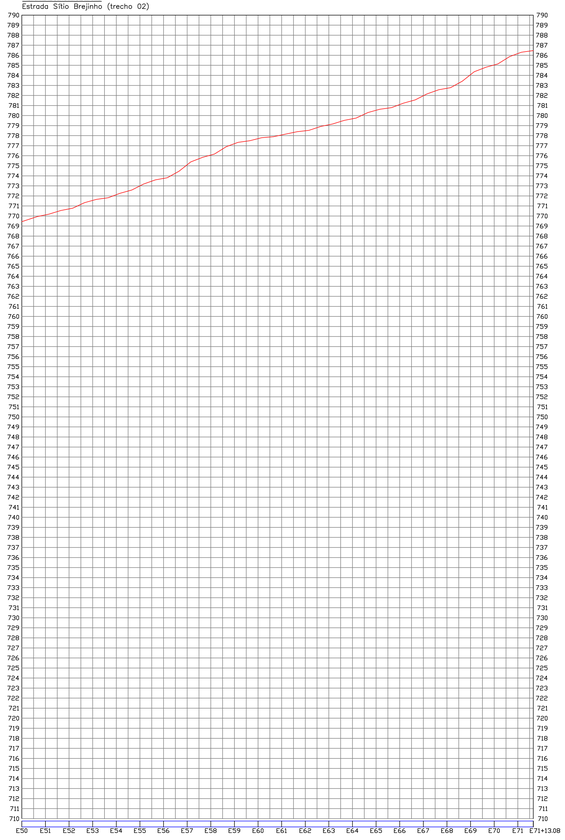

02 PERFIL LONGITUDINAL
SEM ESCALA

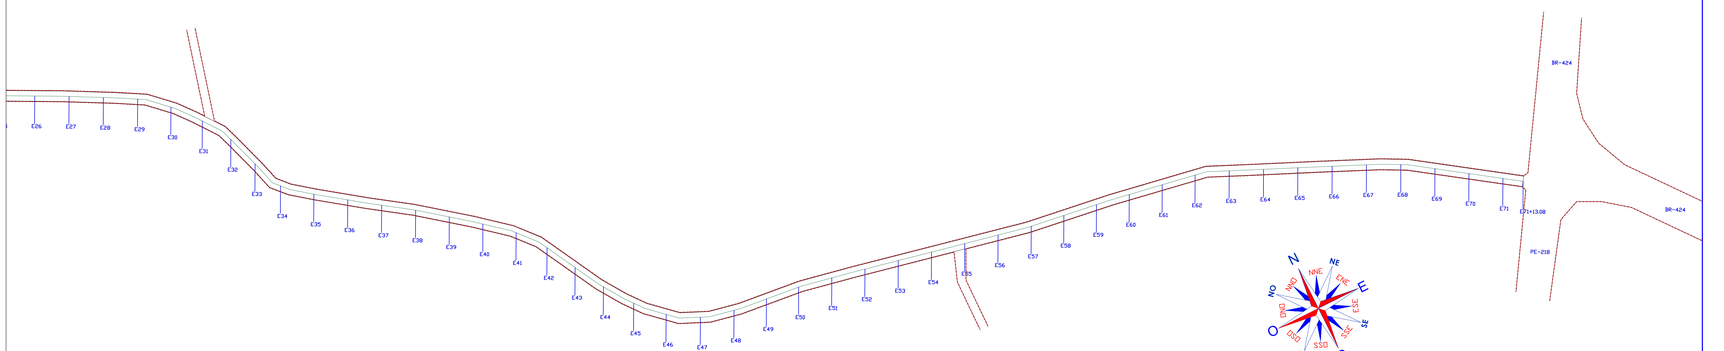

01 PLANTA BAIXA
1:1250

SEÇÃO TRANSVERSAL TIPO

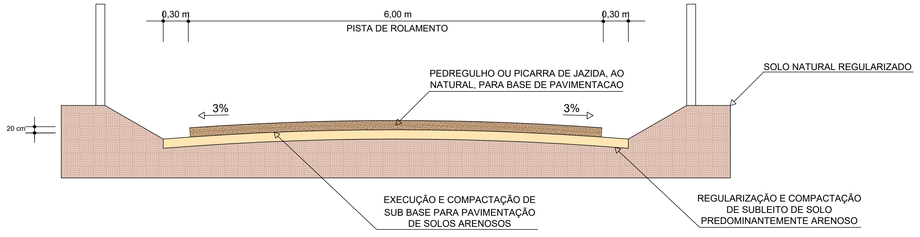

03 SEÇÃO TRANSVERSAL TIPO
SEM ESCALA

PREFEITURA MUNICIPAL DE BREJÃO

CNPJ: 10.131.076/0001-00	ENDEREÇO: RUA MELQUIADES BERNARDES, S/N, CENTRO
DATA: MARÇO/2022	ASSUNTO: PROJETO DE ADEQUAÇÃO DE ESTRADAS VICINAIS NO MUNICÍPIO DE BREJÃO-PE CR: 1081144-85/2021
	CEP: 55.325-000
ESCALA: 1:1250	UF: PERNAMBUCO
PROJETO: ESTRADA DO SITIO BREJINHO TRECHO 02	
CONTEÚDO: PROGETO GEOMÉTRICO	DESENHO: WILMAR TAVARES
	ORÇAMENTO: ITAMAR RAMOS
RESPONSÁVEL TÉCNICO: Wilmar Tavares da Silva, Arquiteto e Urbanista, CAU A242531-5	PRANCHA: 26/36
PREFEITURA MUNICIPAL DE BREJÃO:	

PORTAL DA TRANSPARENCIA
http://transparencia.tce.pe.gov.br/
Gerado por: df-ser-15
Gerado em: 2022/03/03 03:30:03.pdf