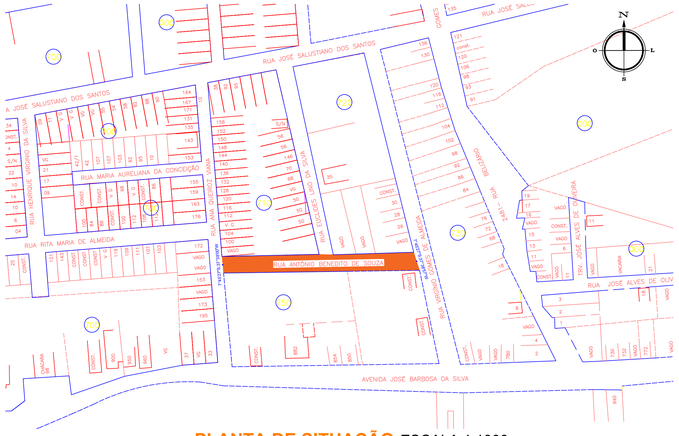

PLANTA DE SITUAÇÃO ESCALA 1:1000

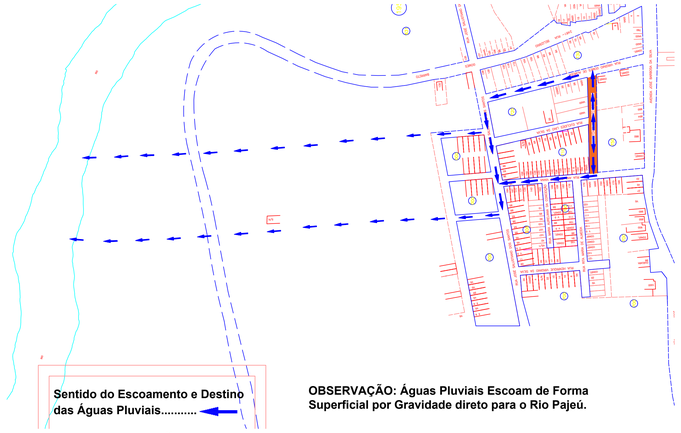

SITUAÇÃO COM SENTIDO DE DRENAGEM ESCALA 1:2000

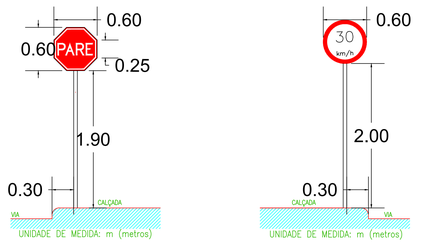

PLACAS DE SINALIZAÇÃO VERTICAL ESCALA 1:30

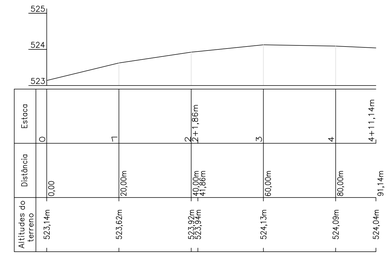

PERFIL LONGITUDINAL
ESCALA VERTICAL 1:60
ESCALA HORIZONTAL 1:600

LEGENDA

- ÁRVORE EXISTENTE A SER MANTIDA
- ÁRVORE EXISTENTE A SER REMOVIDA
- POSTE EXISTENTE
- SENTIDO DO TRÁFEGO
- PERFIL LONGITUDINAL
- ESTACAS
- PARE — PLACA DE SINALIZAÇÃO R-1
- 30 km/h — PLACA DE SINALIZAÇÃO R-19 VELOCIDADE MÁX. PERMITIDA
- ALINHAMENTO DOS IMÓVEIS
- CAIXA DE INSPEÇÃO DE ESGOTO
- PAVIMENTO A EXECUTAR EM PARALELEPÍPEDOS GRANÍTICOS
- PAVIMENTO A EXECUTAR EM BLOCOS INTERTRAVADOS
- SARJETA A EXECUTAR
- MEIO-FIO NOVO A SER ASSENTADO
- RUA NÃO PAVIMENTADA
- RUA PAVIMENTADA EM PARALELEPÍPEDOS GRANÍTICOS
- RUA PAVIMENTADA EM ASFALTO
- RUA PAVIMENTADA EM BLOCOS INTERTRAVADOS
- CALÇADA EXISTENTE

*NOTA 1: OS MEIOS-FIOS DE TRAVAMENTO SERÃO REBAIXADOS AO NÍVEL DO PAVIMENTO.
*NOTA 2: OS NOVOS MEIOS-FIOS SERÃO ASSENTADOS COM 15CM DE ESPELHO.
*NOTA 3: SERÃO EXECUTADOS DIRETAMENTE PELO GOVERNO MUNICIPAL OS SEGUINTES SERVIÇOS PRÉVIOS NECESSÁRIOS À PAVIMENTAÇÃO:
- DEMOLIÇÃO PARCIAL DE CALÇADAS;
- IMPLEMENTAÇÃO OU AMPLIAÇÃO DE REDE PÚBLICA VIÁRIA DE ESGOTO;
- TERRAPLENAGEM E COMPACTAÇÃO DO LEITO;
- REMOÇÃO DE ÁRVORES NA ÁREA DE INTERVENÇÃO;
- CONTENÇÃO LATERAL DO MEIO-FIO OU AMPLIAÇÃO DA CALÇADA EXISTENTE.
*NOTA 4: REBAIXAR MEIOS-FIOS EM ATÉ 3,20M NOS IMÓVEIS COM GARAGEM EXISTENTE, DEIXANDO-OS AO NÍVEL DO PAVIMENTO.
*NOTA 5: AS COTAS ESTÃO EM M (METROS).
*NOTA 6: O INÍCIO DESTA PAVIMENTAÇÃO ENCOSTA NA LATERAL DA PAVIMENTAÇÃO EM PARALELEPÍPEDOS GRANÍTICOS DA RUA VIRGÍNIO GOMES DE ALMEIDA.
*NOTA 7: O FINAL DESTA PAVIMENTAÇÃO ENCOSTA NA LATERAL DA PAVIMENTAÇÃO EM PARALELEPÍPEDOS GRANÍTICOS DA RUA ANA QUEIROZ VIANA.
*NOTA 8: PRESERVAR AS CAIXAS EXISTENTES DE INSPEÇÃO/PASSAGEM DE REDE PÚBLICA DE ESGOTO SANITÁRIO A PARTIR DO MEIO-FIO DE DRENAGEM EM DIREÇÃO AO EIXO DA RUA, ELEVANDO OU DESCENDO O NÍVEL DA TAMPA DE MODO QUE ESTEJA EQUIVALENTE AO NÍVEL DO PAVIMENTO.
*NOTA 9: HÁ MUDANÇA DE DIREÇÃO NA ESTACA 3 DO PERFIL LONGITUDINAL.

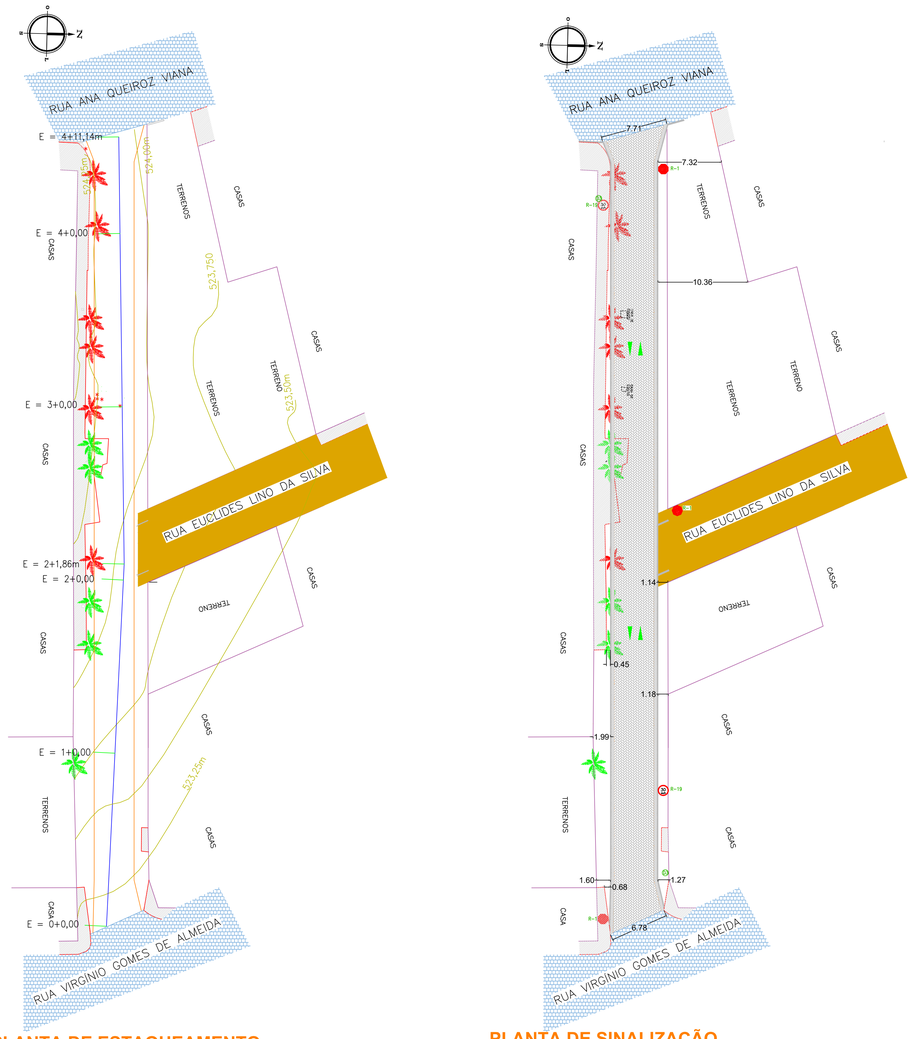

PLANTA DE ESTAQUEAMENTO
ESCALA 1:250

PLANTA DE SINALIZAÇÃO
ESCALA 1:250

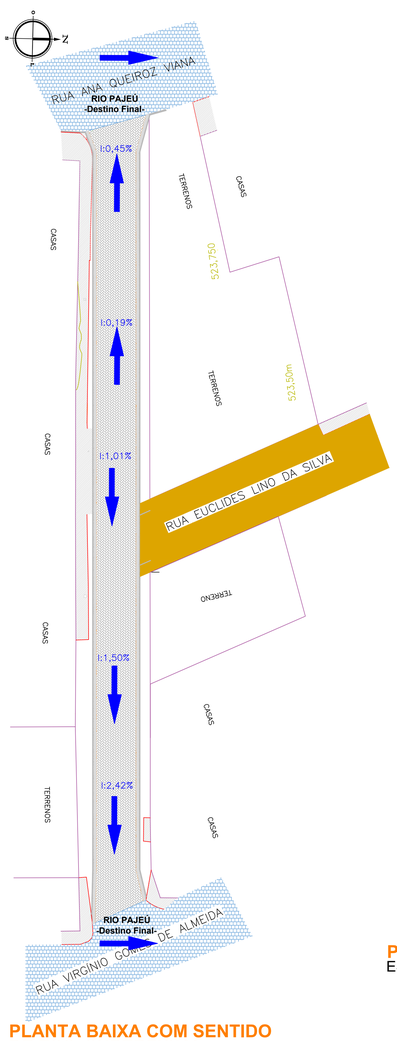

PLANTA BAIXA COM SENTIDO DE ESC. SUPERFICIAL
ESCALA 1:250

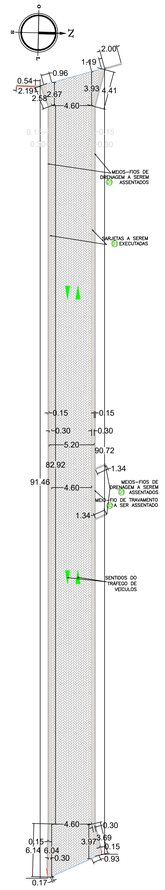

PLANTA BAIXA COM COTAS
ESCALA 1:250

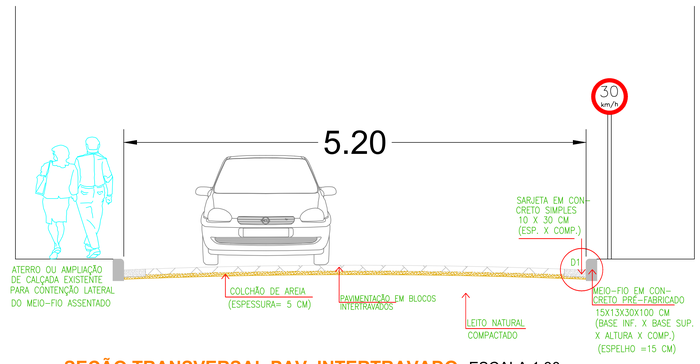

SEÇÃO TRANSVERSAL PAV. INTERTRAVADO ESCALA 1:30

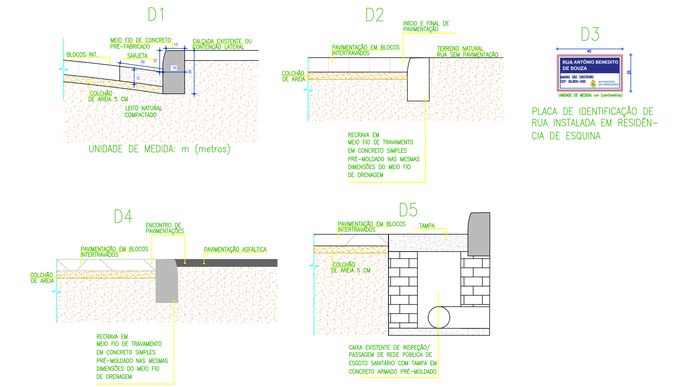

DETALHAMENTOS CONSTRUTIVOS ESCALA 1:15

PROJETO:
URBANÍSTICO - DRENAGEM, PAVIMENTAÇÃO EM BLOCOS INTERTRAVADOS E SINALIZAÇÃO

AFOGADOS DA INGAZEIRA PREFEITURA

PROPONENTE:
PREFEITURA MUNICIPAL DE AFOGADOS DA INGAZEIRA — CNPJ: 10.346.096/0001-06

ENDEREÇO:
RUA ANTÔNIO BENEDITO DE SOUZA, BAIRRO SÃO CRISTÓVÃO, CEP 56.800-000, AFOGADOS DA INGAZEIRA-PE

DESENHOS:
PLANTA BAIXA COM COTAS, PLANTA DE LOCAÇÃO E SINALIZAÇÃO, PLANTA DE ESTAQUEAMENTO, PLANTA DE ESTAQUEAMENTO, PLANTA DE SITUAÇÃO, SEÇÃO TRANSVERSAL, PERFIL LONGITUDINAL E DETALHAMENTOS.

DATA:	PRANCHA:	REVISÃO:	ESCALAS:
AGOSTO/2022	001/001		INDICADAS

ENG. CIVIL RESPONSÁVEL TÉCNICO:
LIBNI ANGELIM FEIJÓ
CREA-PE 056790

TOPOGRAFIA:
HUGO MARQUES DA CRUZ

DESENHOS:
PEDRO VICTOR DE OLIVEIRA NASCIMENTO
MAURÍLIO GONÇALVES DE ARAÚJO SEGUNDO

PORTAL DA TRANSPARENCIA
assinado por: cbi.iser 97
http://cloud.it-solucoes.inf.br/transparencia/verificarDocumento/1.2023031010001.pdf