


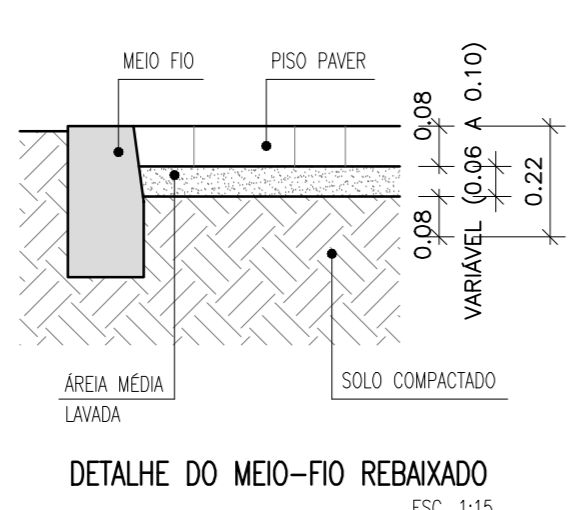
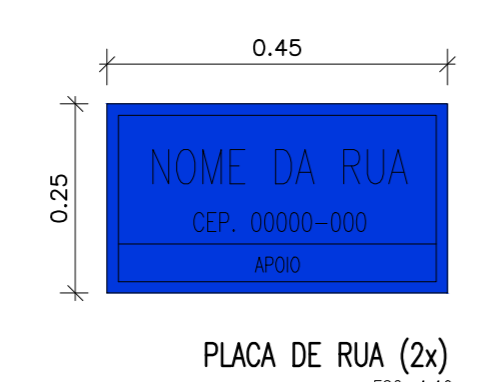


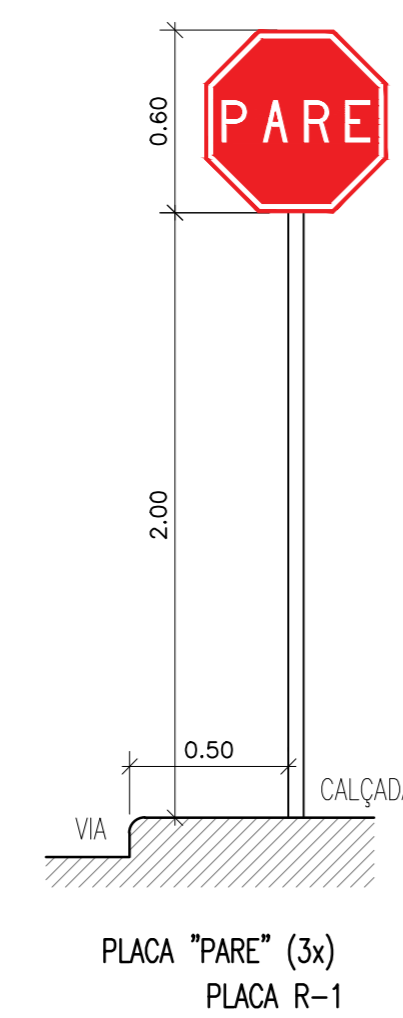


LEGENDA		
[Symbol]	EDIFICAÇÕES	[Symbol]
[Symbol]	MEIO-FIO	[Symbol]
[Symbol]	ESTRADA NÃO PAVIMENTADA	[Symbol]
[Symbol]	CURVAS MESTRAS	[Symbol]
[Symbol]	CURVAS AUXILIARES	[Symbol]
[Symbol]	CERCA ARAME	[Symbol]
[Symbol]	EIXO DE RUAS	[Symbol]
[Symbol]	ARVORES	[Symbol]
[Symbol]	CAIXA DA REDE DE ESGOTO	[Symbol]
[Symbol]	PV DA REDE DE ESGOTO	[Symbol]
[Symbol]	RUA PAVIMENTADA	[Symbol]
[Symbol]	AFLORAMENTO ROCHOSO	[Symbol]

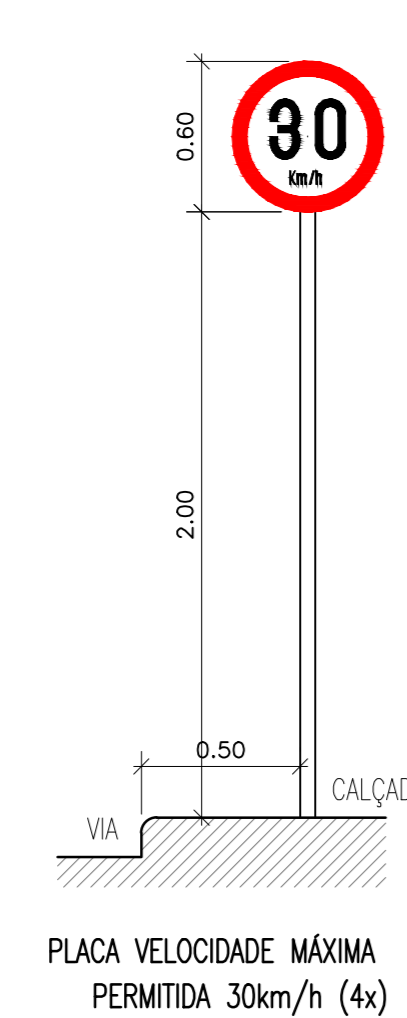

RUA HENRIQUE VIRGÍNIO DA SILVA - ESTAQUEAMENTO TOPOGRÁFICO ESC. 1:500

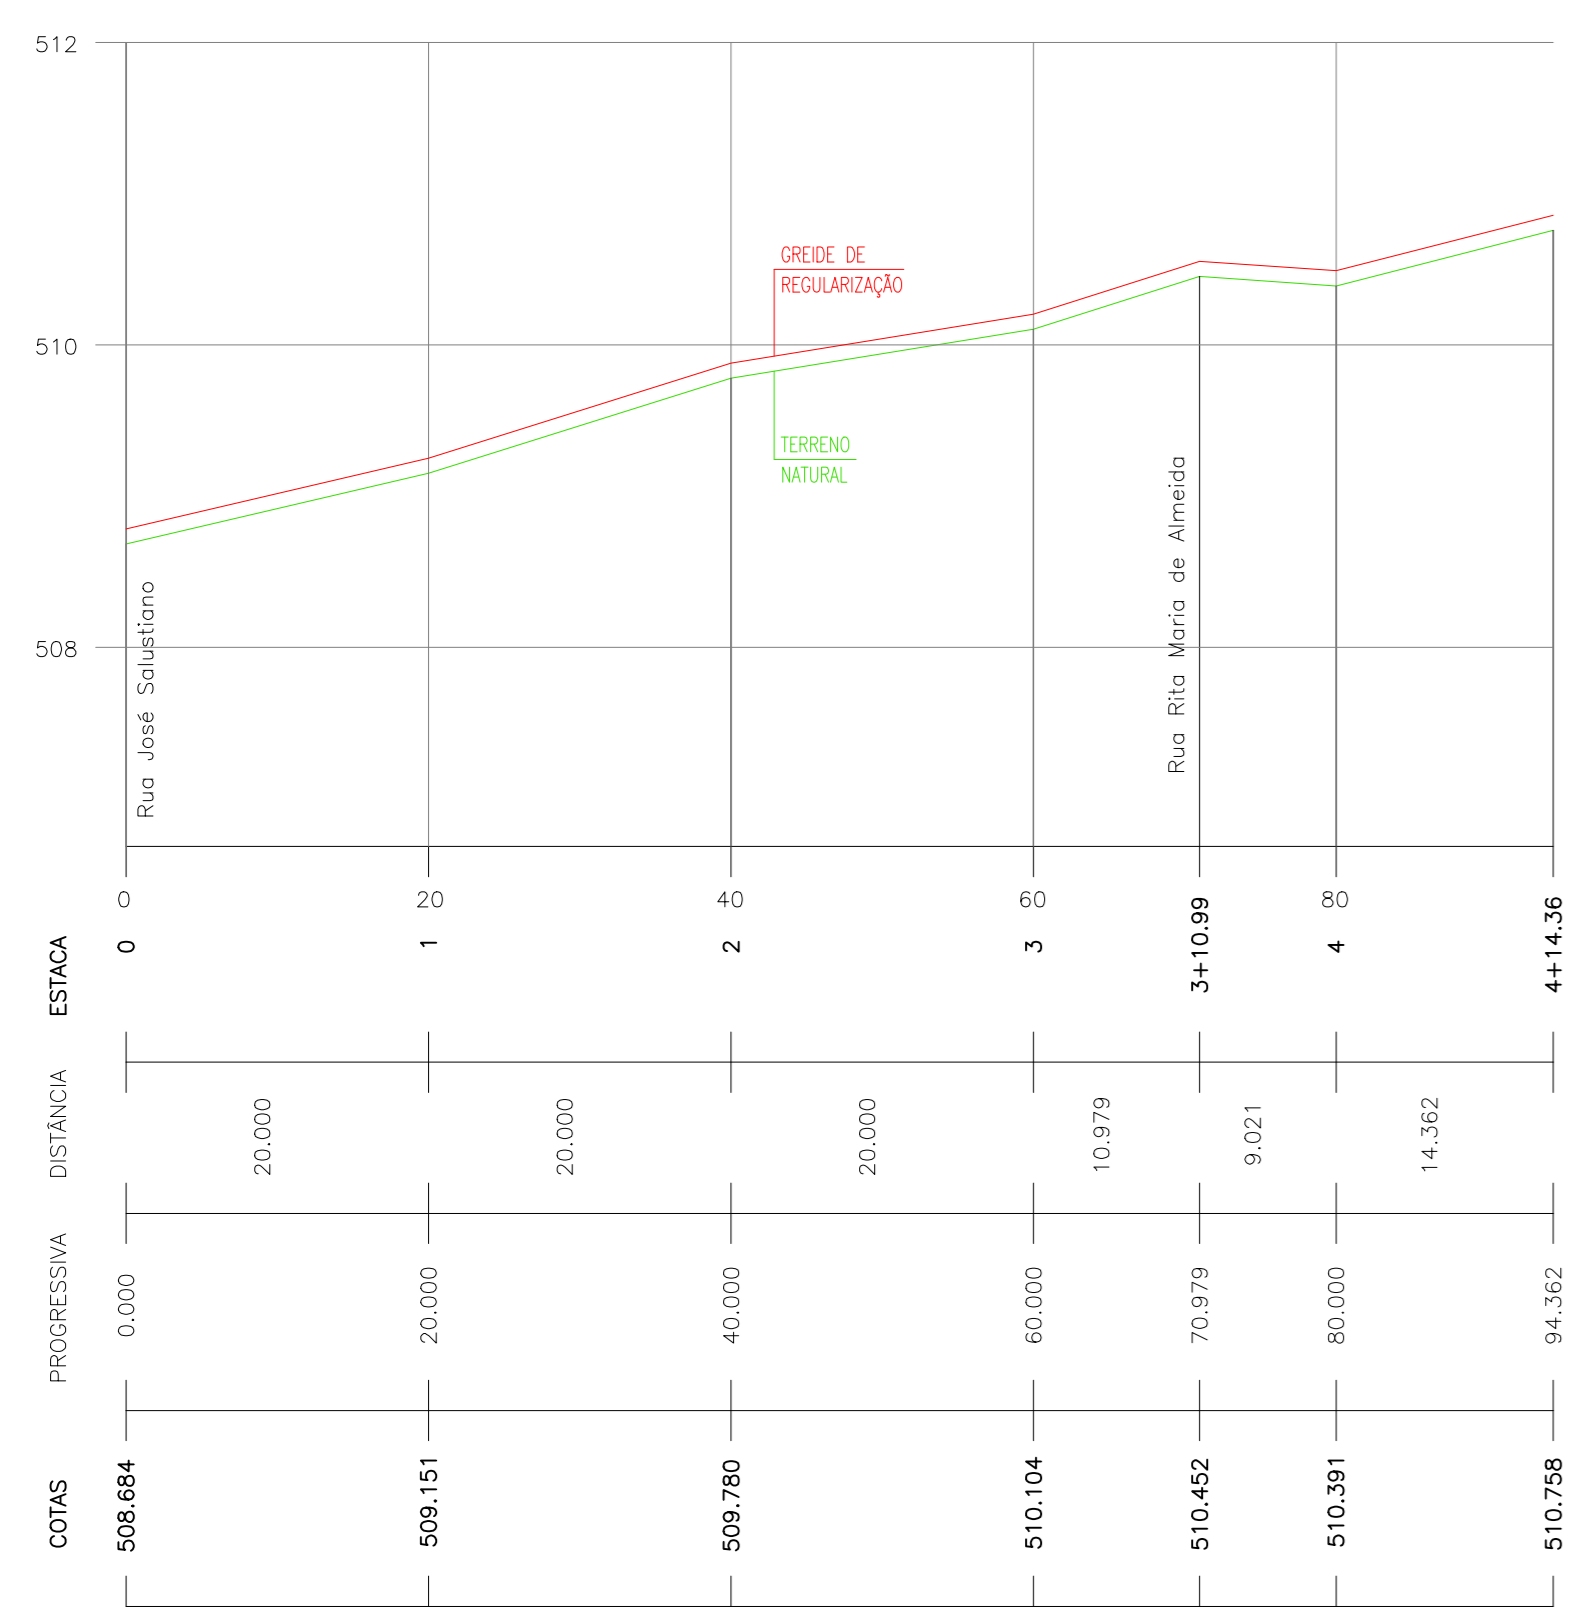


RUA HENRIQUE VIRGÍNIO DA SILVA - PERFIL LONGITUDINAL ESC. 1:100

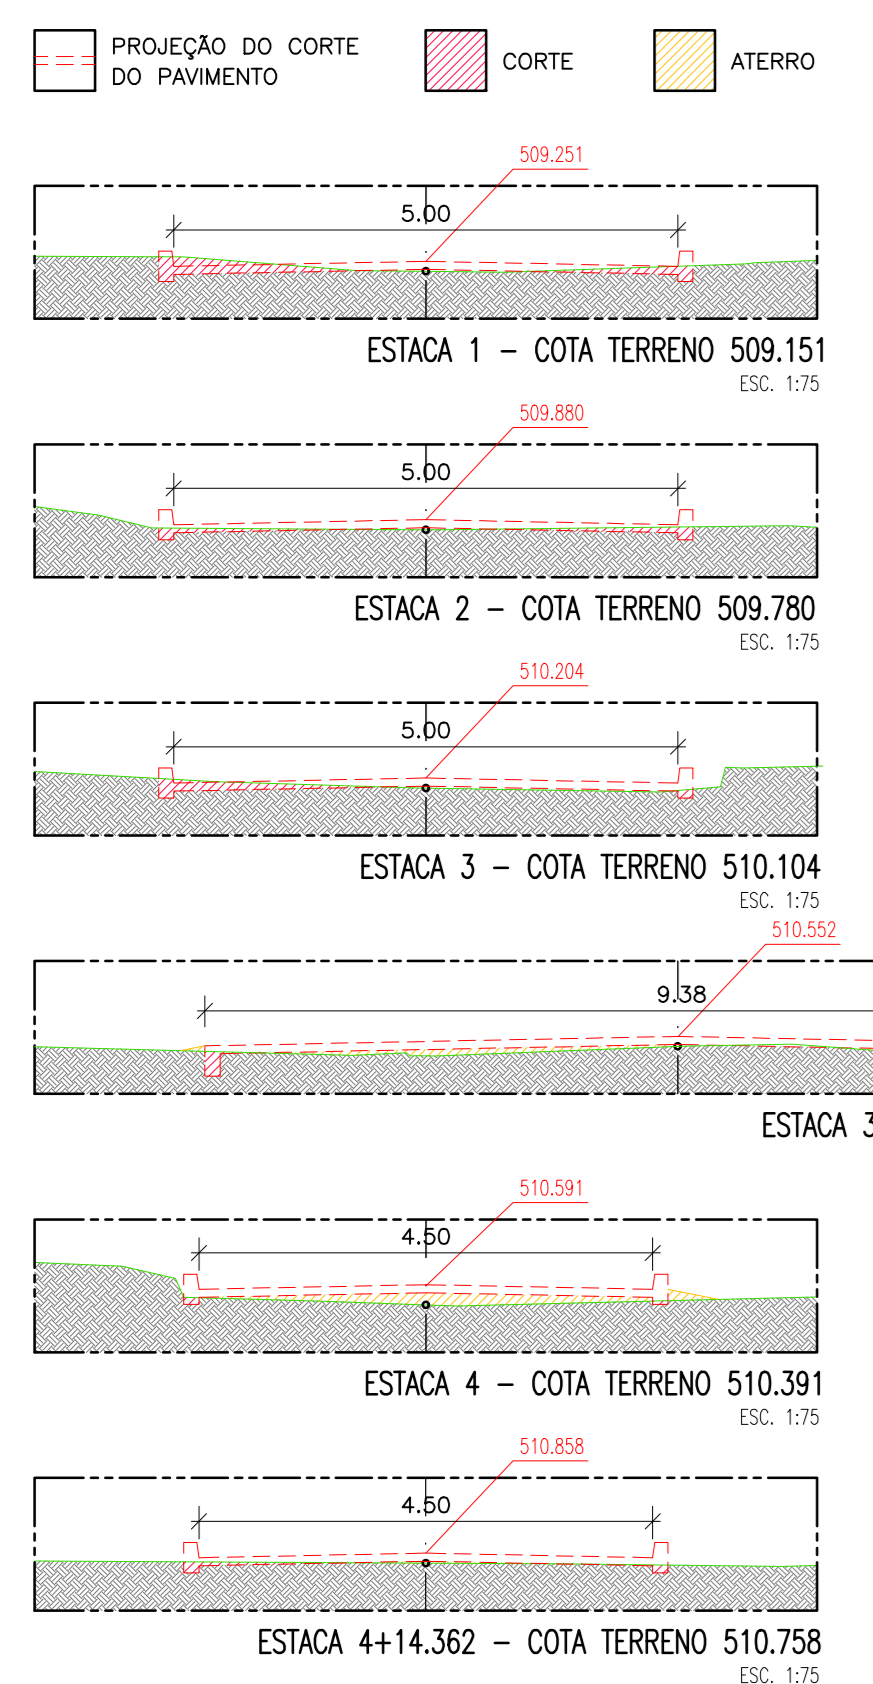


RUA HENRIQUE VIRGÍNIO DA SILVA - SITUAÇÃO ESC. 1:250




RUA HENRIQUE VIRGÍNIO DA SILVA - SITUAÇÃO ESC. 1:250

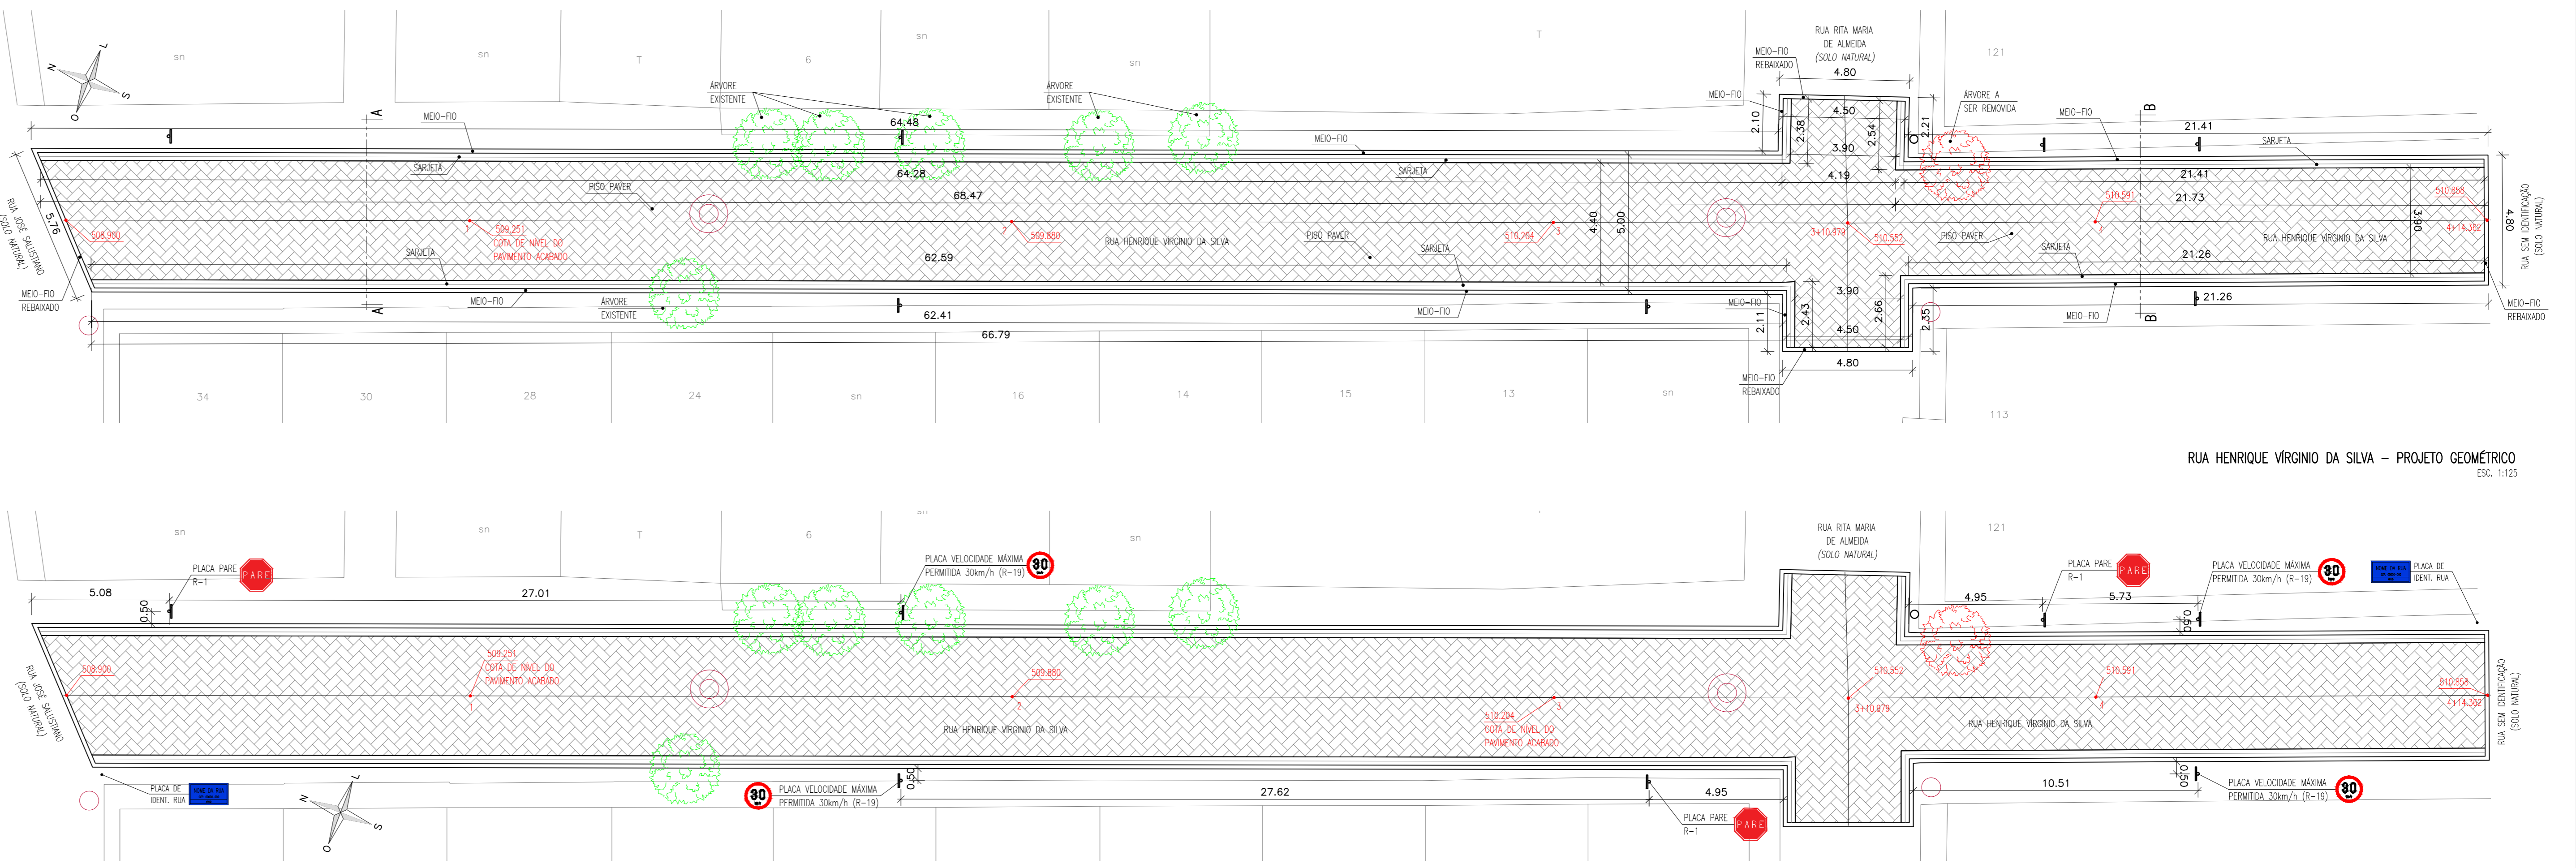


RUA HENRIQUE VIRGÍNIO DA SILVA - PROJETO GEOMÉTRICO ESC. 1:125

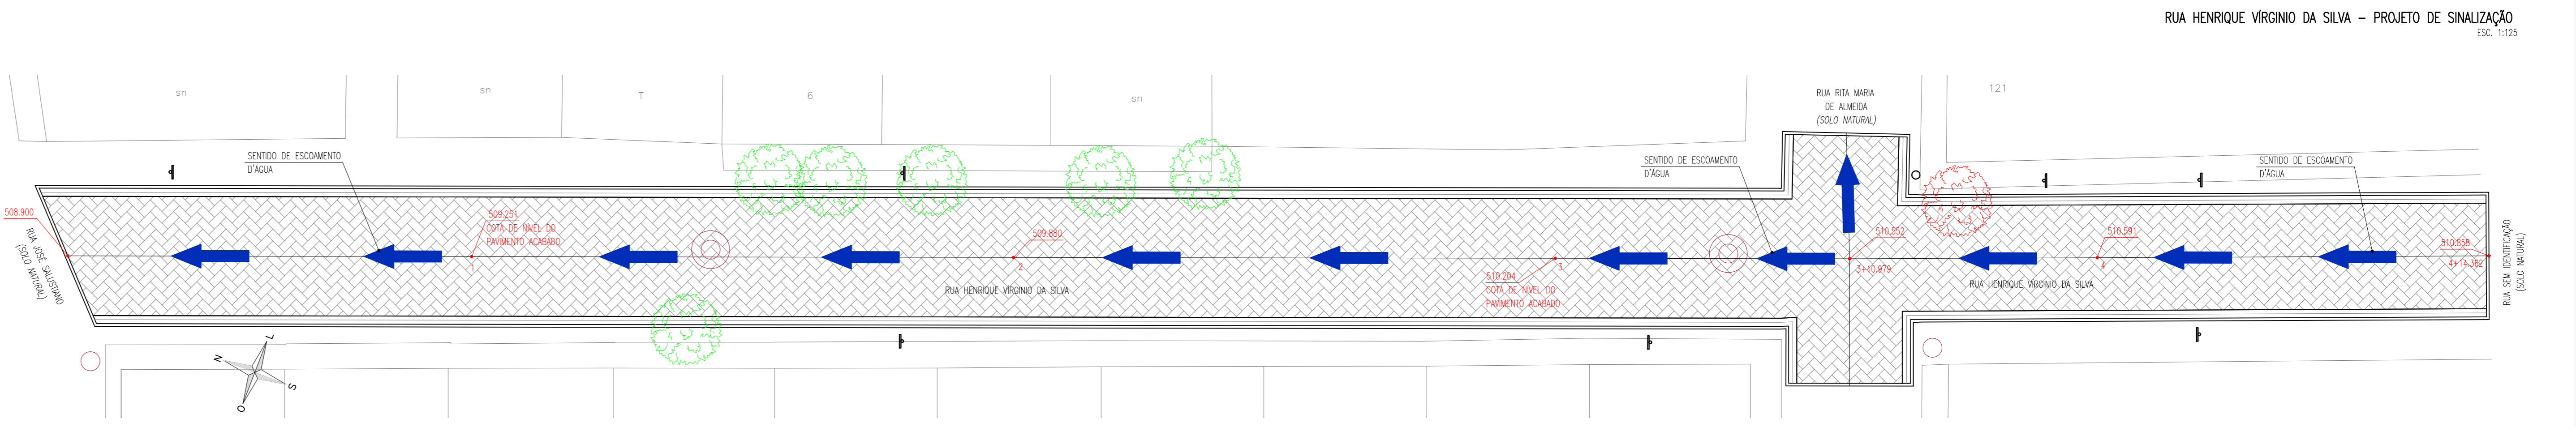

RUA HENRIQUE VIRGÍNIO DA SILVA - PROJETO DE SINALIZAÇÃO ESC. 1:125

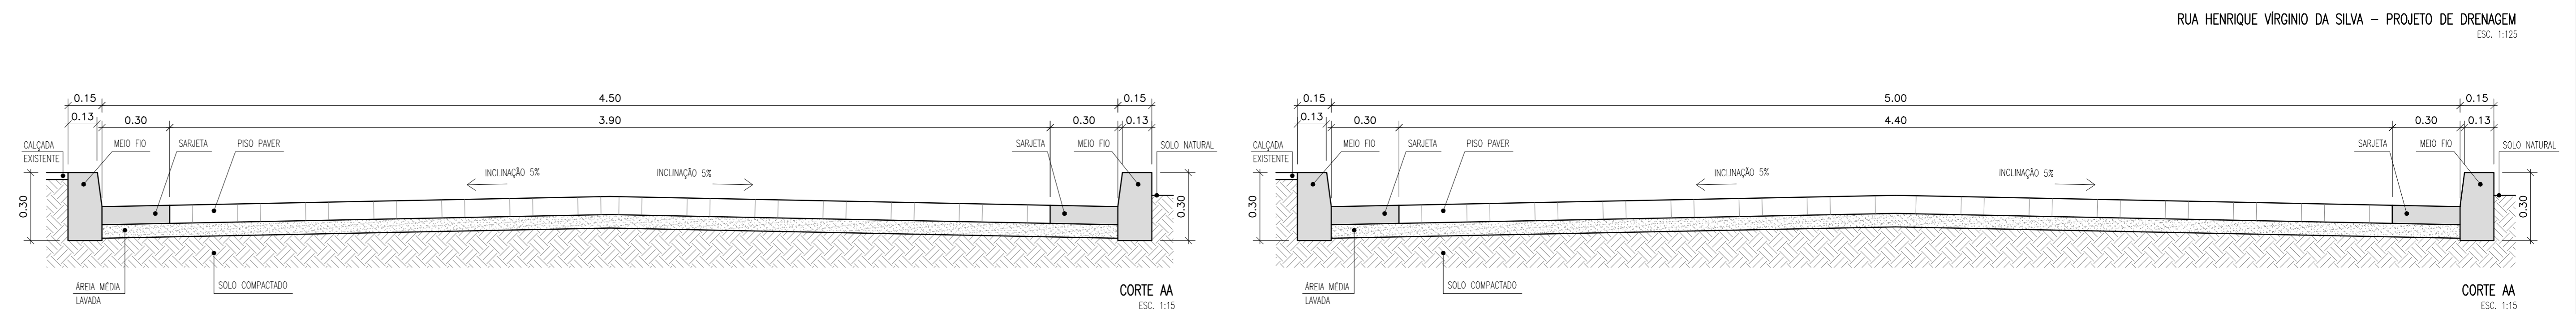

RUA HENRIQUE VIRGÍNIO DA SILVA - PROJETO DE DRENAGEM ESC. 1:125

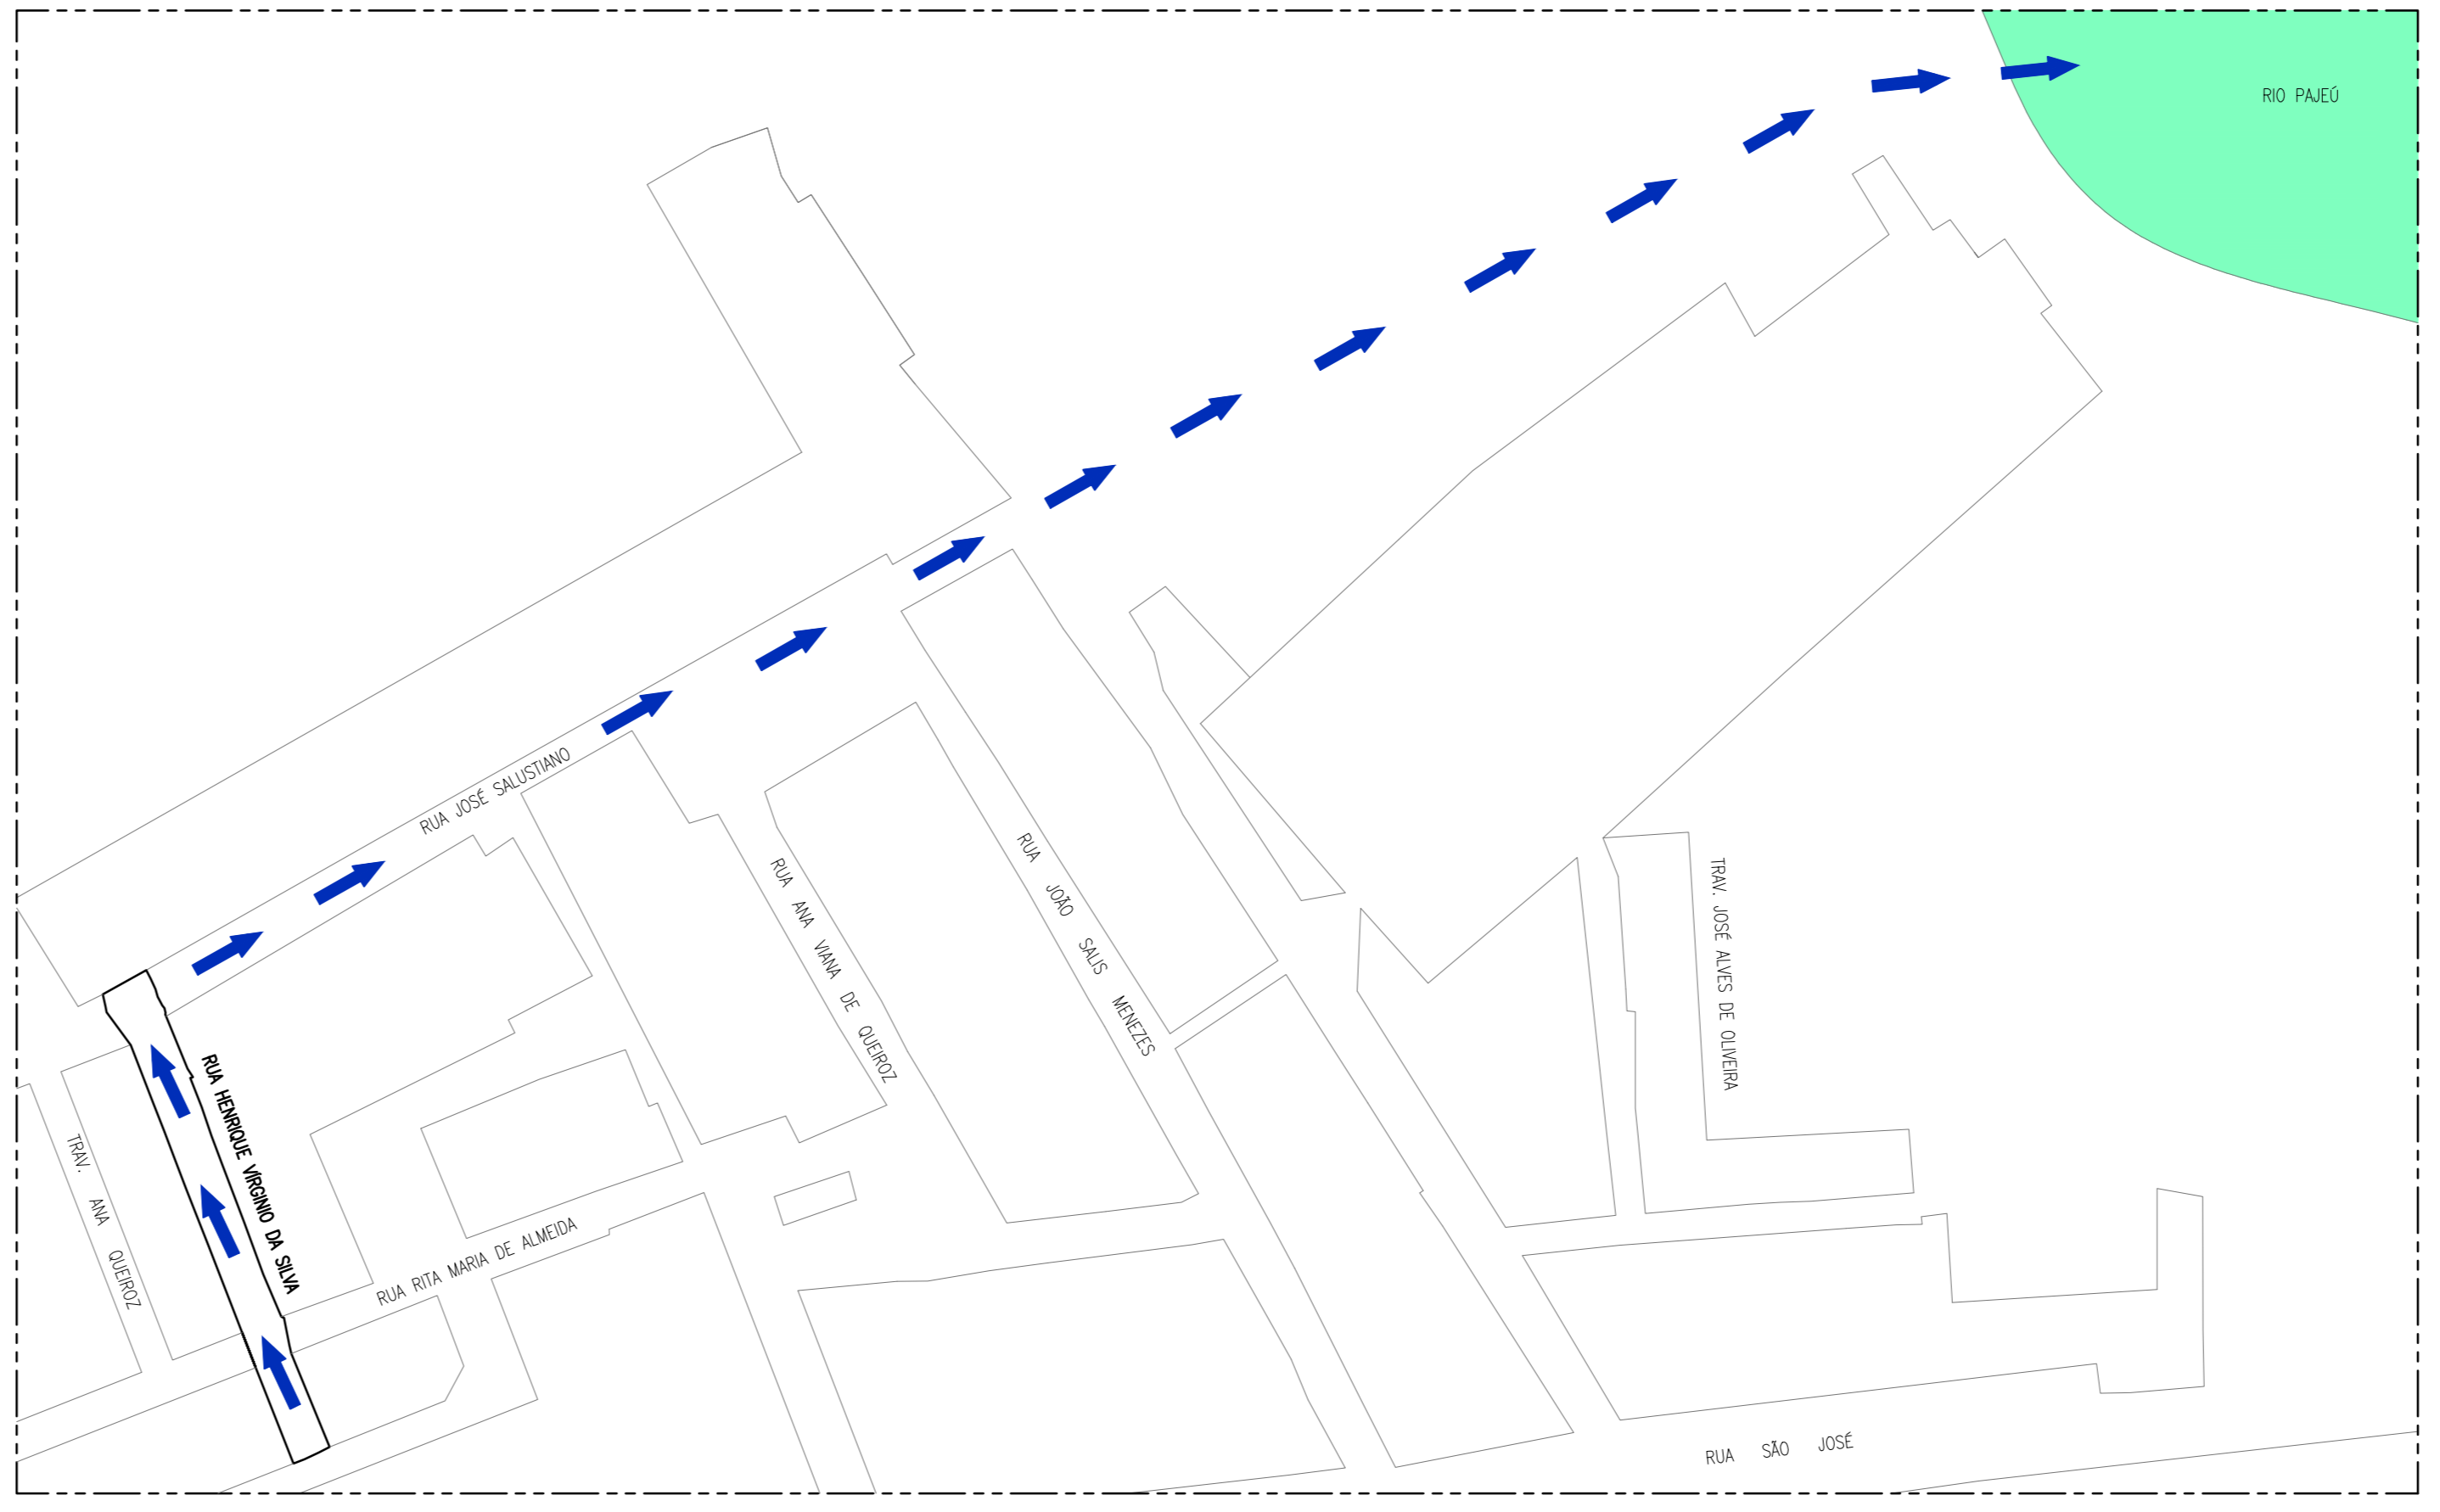

RUA HENRIQUE VIRGÍNIO DA SILVA - SITUAÇÃO DE DRENAGEM ESC. 1:1250

- NOTAS:**
1. MEDIDAS EM METROS;
 2. COMPRIMENTO TOTAL - ADAPTAR DIMENSÕES, CASO NECESSÁRIO, CONSIDERANDO AS MARCAÇÕES EXISTENTES;
 3. TRANSMISSÃO DE PAVIMENTO, COM ÁREA TOTAL DE 401,84m²;
 4. SARETA EM CONCRETO, CONFORME DETALHE, EM CONCRETO COM COMPRIMENTO TOTAL DE 179,25m;
 5. MEIO-FIO EM CONCRETO - COMPRIMENTO TOTAL 197,59m;
 6. PLACAS DE SINALIZAÇÃO EM CHAPA DE AÇO E PELEDA REFLETIVA: VELOCIDADE MÁXIMA PERMITIDA 30km/h - 4 unidades; PARE - 3 unidades; PLACA DE IDENTIFICAÇÃO DE RUA - 2 unidades.

PROJETO DE PAVIMENTAÇÃO DA RUA HENRIQUE VIRGÍNIO, NO BARRIO SÃO CRISTÓVÃO, NA CIDADE DE AFOGADOS DA INGAZEIRA - PE

PROPRIETÁRIO:
PREFEITURA MUNICIPAL DE AFOGADOS DA INGAZEIRA
CPF: 10.346.000/0001-06

RESPONSÁVEL TÉCNICO:
ELIZEU LYRA NETO
CAI 4101875-2

EXECUÇÃO DA OBRA:
-

OBRS: REALIZAR CÓPIA SEM AUTORIZAÇÃO CORRESPONDE A CRIME DE VIOLAÇÃO DE DIREITO AUTOREAL (LEI Nº 9.610/1998).

PROJETO DE PAVIMENTAÇÃO INDICADA MAIO/2022

CONTEÚDO: RUA HENRIQUE VIRGÍNIO - ESTAQUEAMENTO TOPOGRÁFICO, PERFIL LONGITUDINAL, SEÇÕES TRANSVERSAIS, PROJ. GEOMÉTRICO, SINALIZAÇÃO VERTICAL, DRENAGEM SUPERFICIAL

TERRENO: - CONSTRUÇÃO: - AMPLIAÇÃO: - TOTAL: - COBERTA: -

REVISÃO: 01.01

DATA: 09/15/07/2022

ESPAÇO PROJETA

Rua Gustavo Fritzsche, nº 104, Centro
Afogados da IngaZEira - PE
071 9 3620-5562 | (51) 9 9620-1170

ESPAÇO PROJETA

ESPAÇO PROJETA