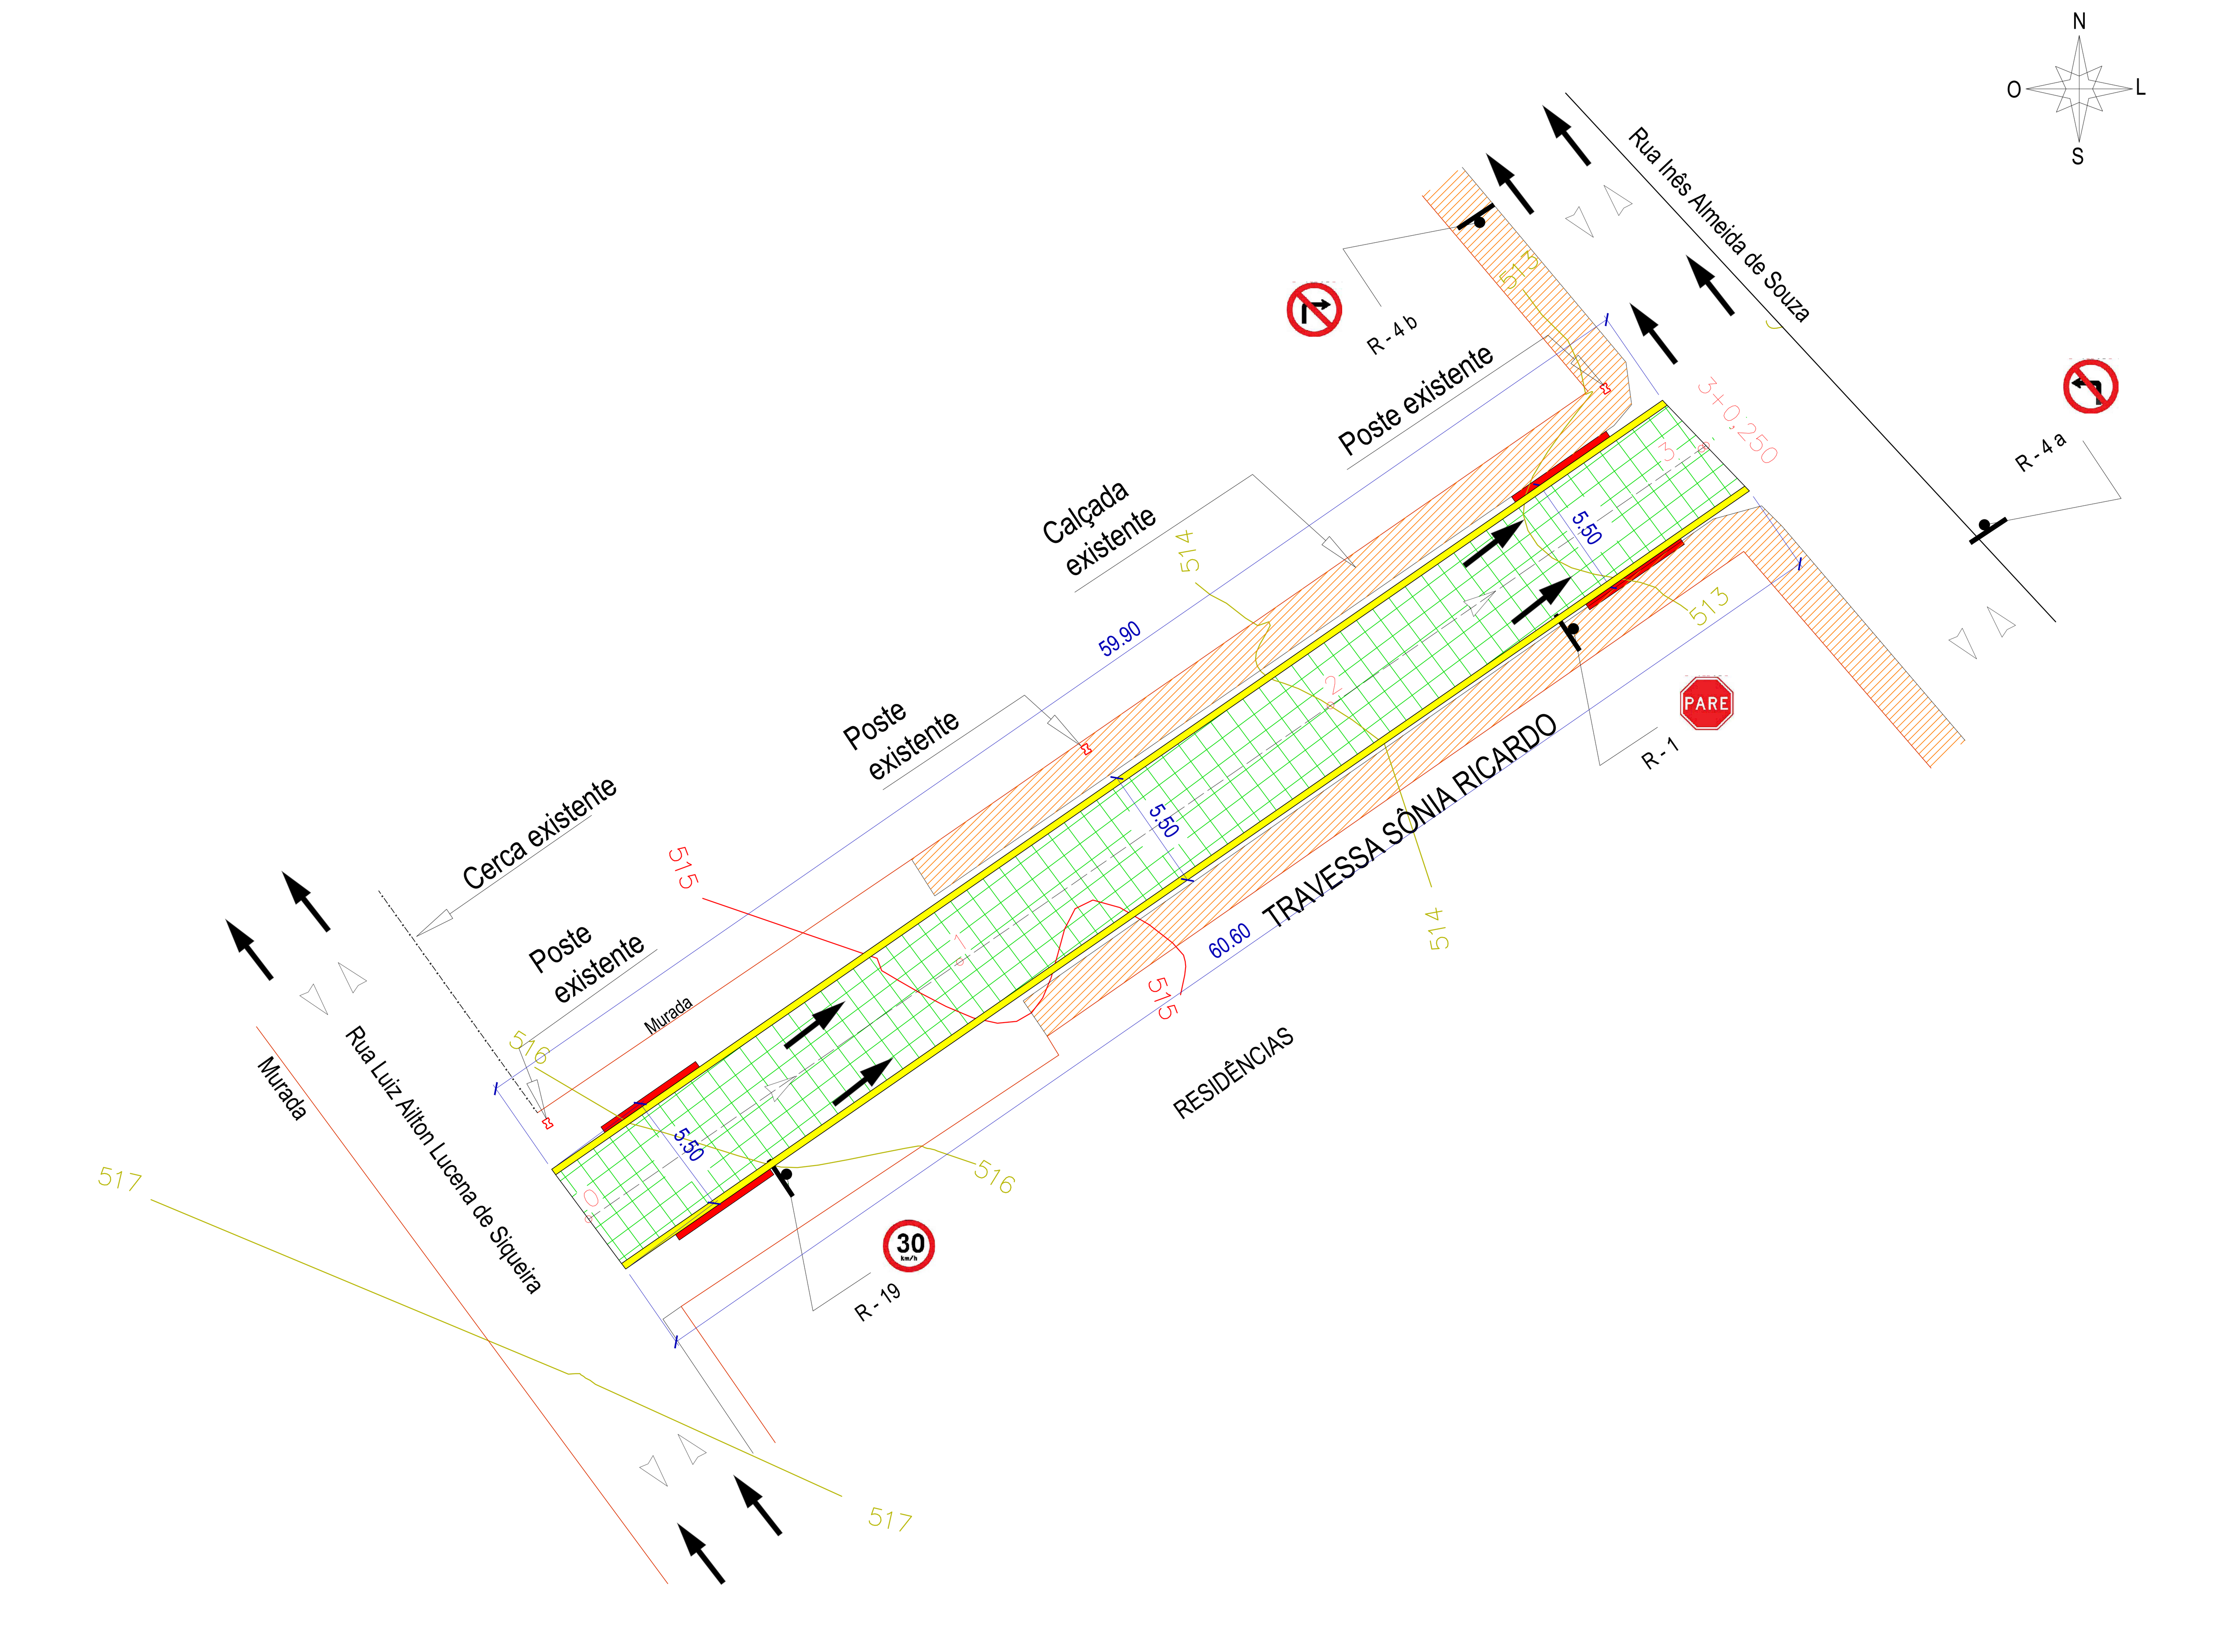

PROJETO GEOMÉTRICO/SINALIZAÇÃO VERTICAL
Esc. 1/175

LEGENDA

- Pavimentação projetada:
- Calçada existente:
- Curva de nivel: 515 516
- Residências:
- Sarjeta:
- Meio fio rebaixado:
- Estaqueamento Topográfico: Est. Est.
- Sentido das águas pluviais sobre sarjeta:
- Poste existente:

LEGENDA

Sinais de Regulamentação:

- R - 1 = Pare
- R - 19 = Velocidade máxima permitida
- R - 4 a = Proibido virar a esquerda
- R - 4 b = Proibido virar a direita
- Sentido do tráfego
- Placa de Sinalização (NOMECLATURA)

OBS.: Altura da placa = 2.50 m
Afastamento lateral: 0.30 m

PLACA DE SINALIZAÇÃO	
PLACA	FORMATO
R - 1 (Pare)	Octogonal (Largura 0.75 m)
R - 19 (Velocidade máxima permitida)	Circular (Ø 0.75 m)
R - 4 a (Proibido virar a esquerda)	Circular (Ø 0.75 m)
R - 4 b (Proibido virar a direita)	Circular (Ø 0.75 m)

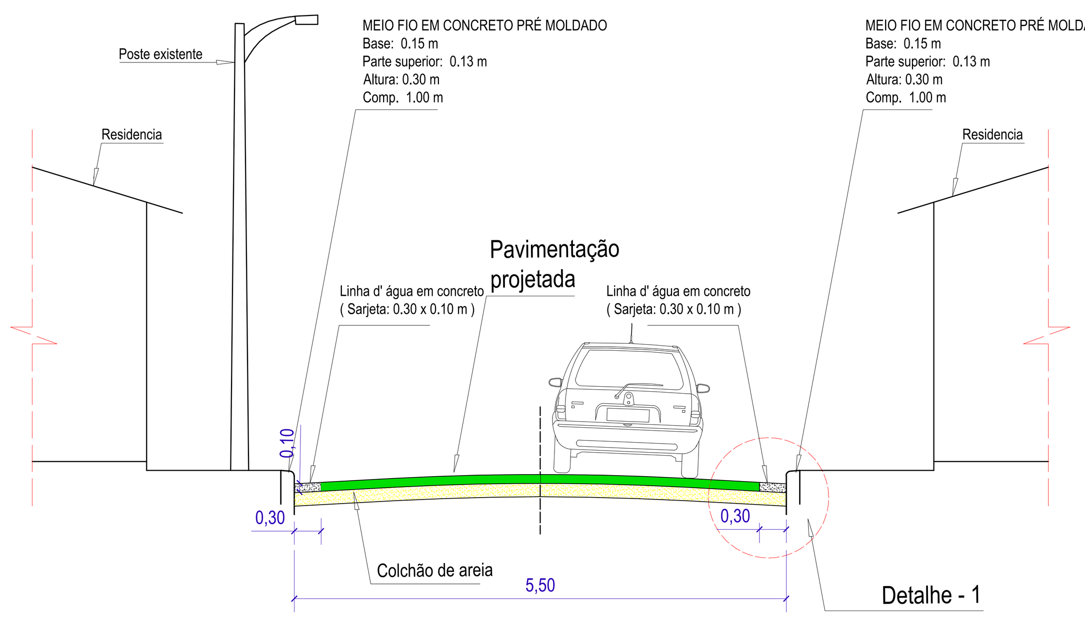

TRAVESSA SÔNIA RICARDO

SEÇÃO TRANSVERSAL(TIPO)
Esc. 1/50

OBS.:
TODAS AS COTAS ESTÃO COM UNIDADE DE MEDIDAS EM METRO.

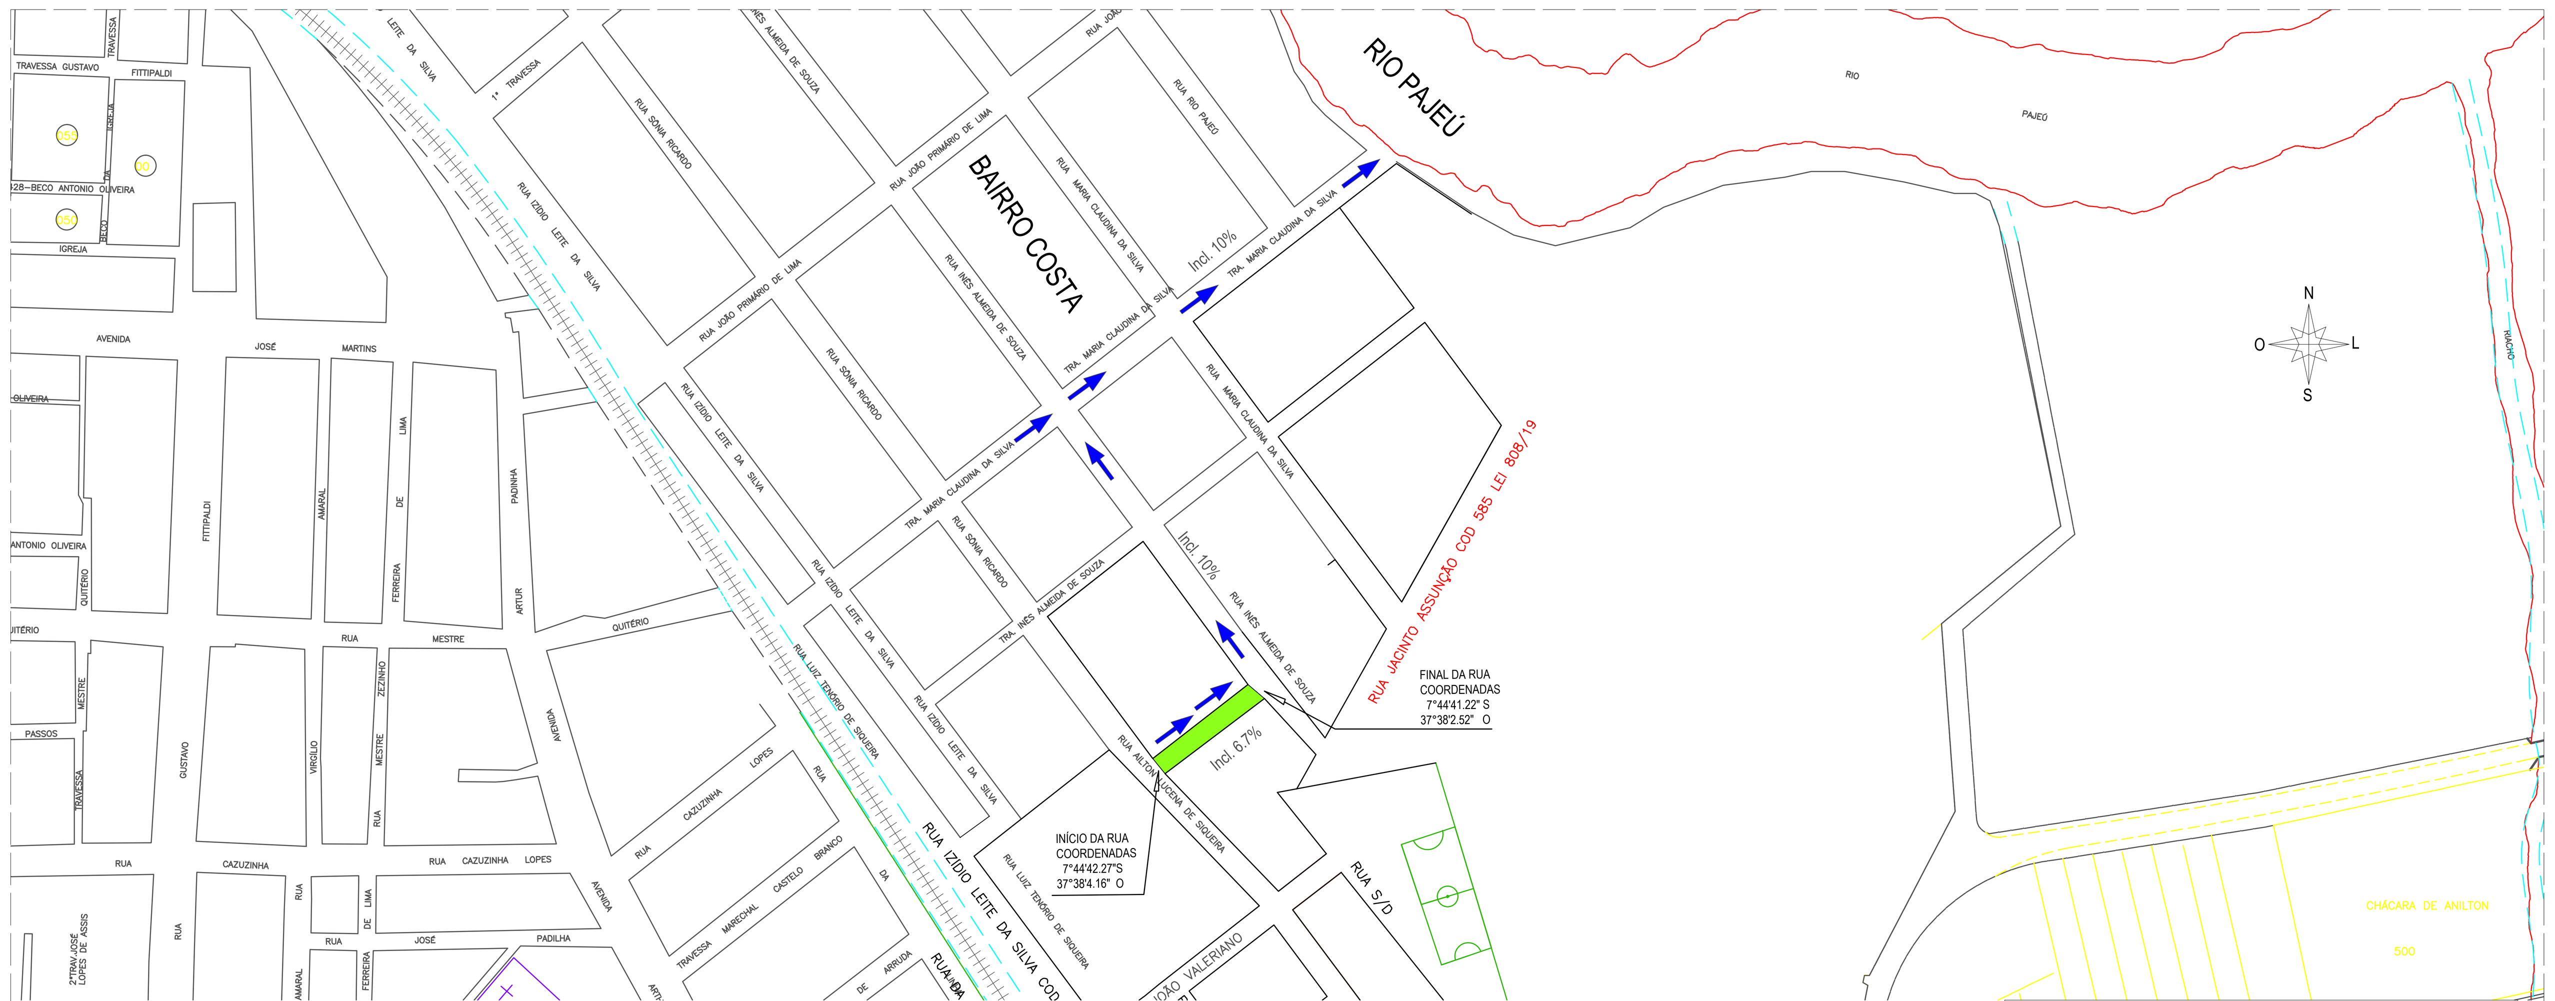

SITUAÇÃO
Esc. 1/1.500

LEGENDA
- PAVIMENTAÇÃO PROJETADA:
- SENTIDO DAS ÁGUAS PLUVIAIS (DRENAGEM SUPERFICIAL):
- RIO PAJEÚ:

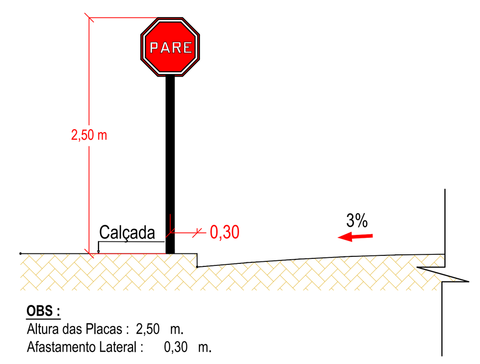

OBS :
Altura das Placas : 2,50 m.
Afastamento Lateral : 0,30 m.

DETALHE - (Sinalização)
Esc. 1/50

OBS.:
TODAS AS COTAS ESTÃO COM UNIDADE DE MEDIDAS EM METRO.

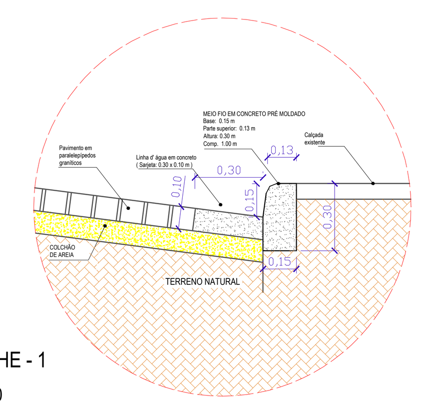

DETALHE - 1
Esc. 1/20

APROVAÇÃO (PREFEITURA):

AFOGADOS DA INGAZEIRA PREFEITURA

Prancha: 01/02

PROJETO: **PAVIMENTAÇÃO EM PARALELEPÍPEDOS**

ÁREAS:

Localidade:
TRAVESSA SÔNIA RICARDO
BAIRRO COSTA - AFOGADOS DA INGAZEIRA - PE

Assunto:
PROJETO GEOMÉTRICO/SINALIZAÇÃO VERTICAL, DRENAGEM SUPERFICIAL SOBRE SARJETAS, SEÇÃO TRANSVERSAL (TIPO), DETALHE DA SARJETA, DETALHE DA SINALIZAÇÃO e SITUAÇÃO.

Desenho:	Escalas:	Data:
Alex Melo Técnico em Edificações CFT - BR Nº: 6027668148-7 87.9.9631 0415	Indicadas	Junho/2022

Responsável Técnico:
Jonas Romero de Medeiros
Engº. Civil - Crea nº: 160229691-0

PORTAL DA TRANSPARENCIA
http://cloud.it-solucoes.inf.br/transparenciaMunicipal/download/1-20230310101112.pdf
assinado por: idUser 97