



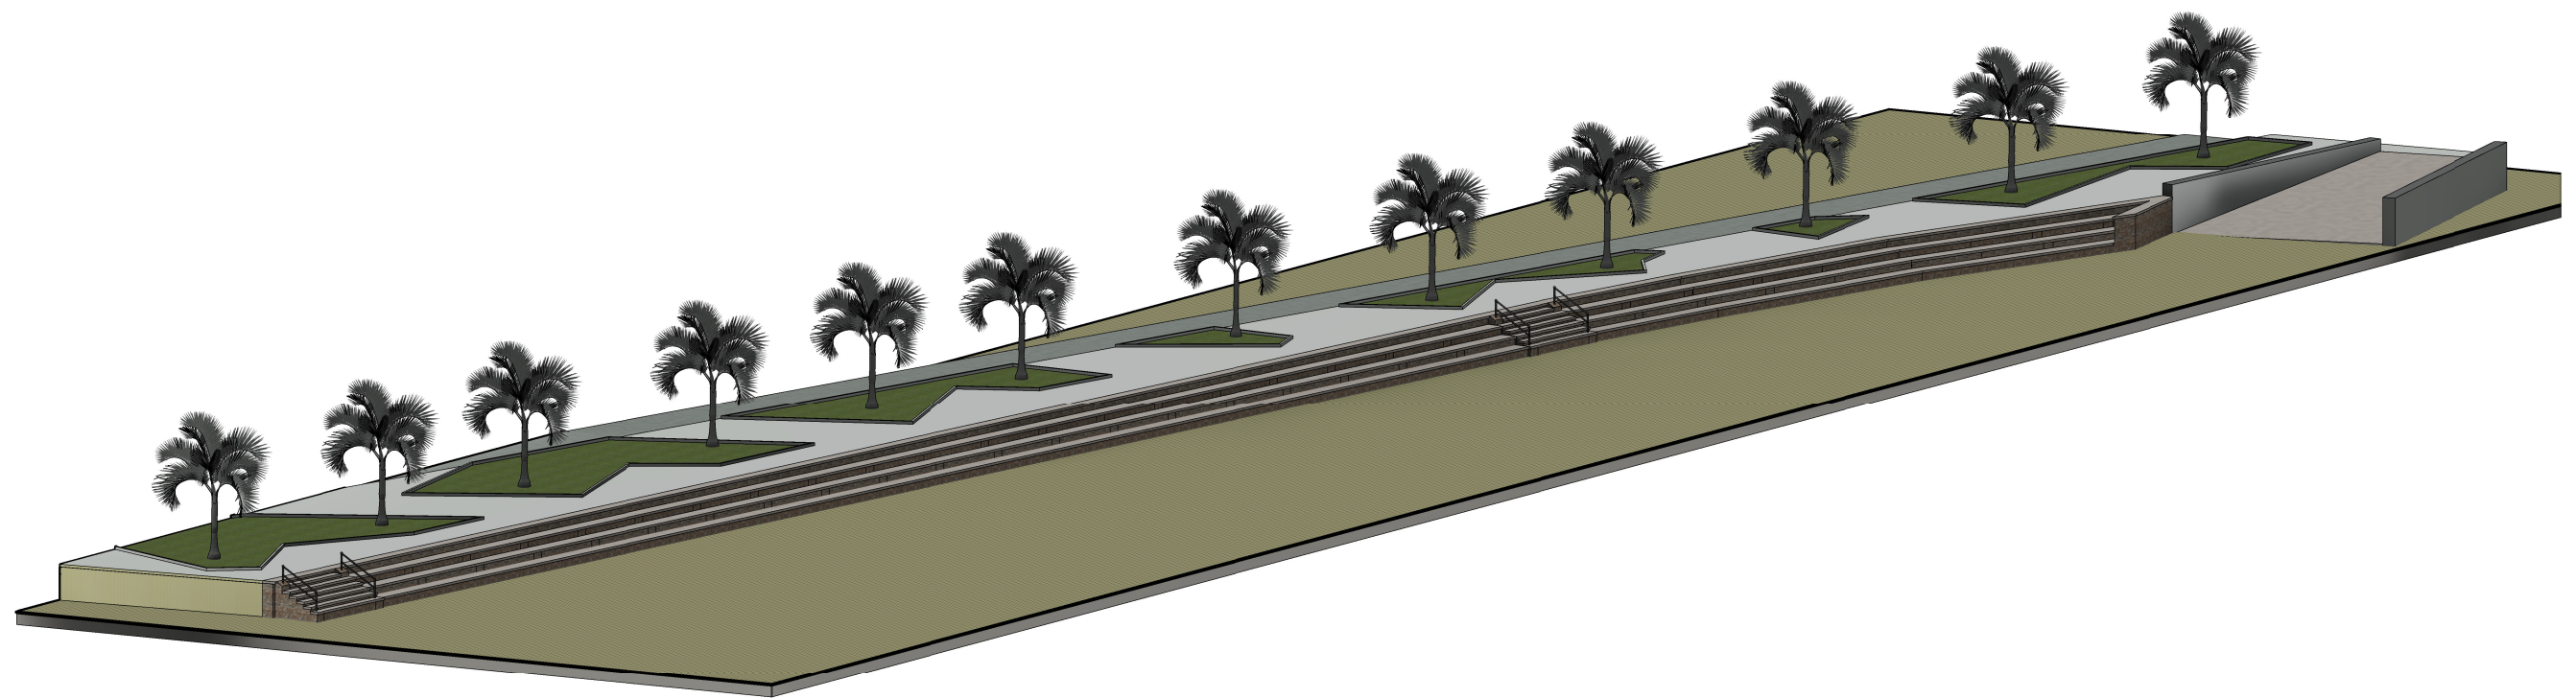

1 VISTA 3D

PORTAL DE TRANSPARENCIA
http://cloud-it-solucoes.int.br/transparenciaMunicipal/download/1-20230411043003.pdf
assinado por: 100ser 126

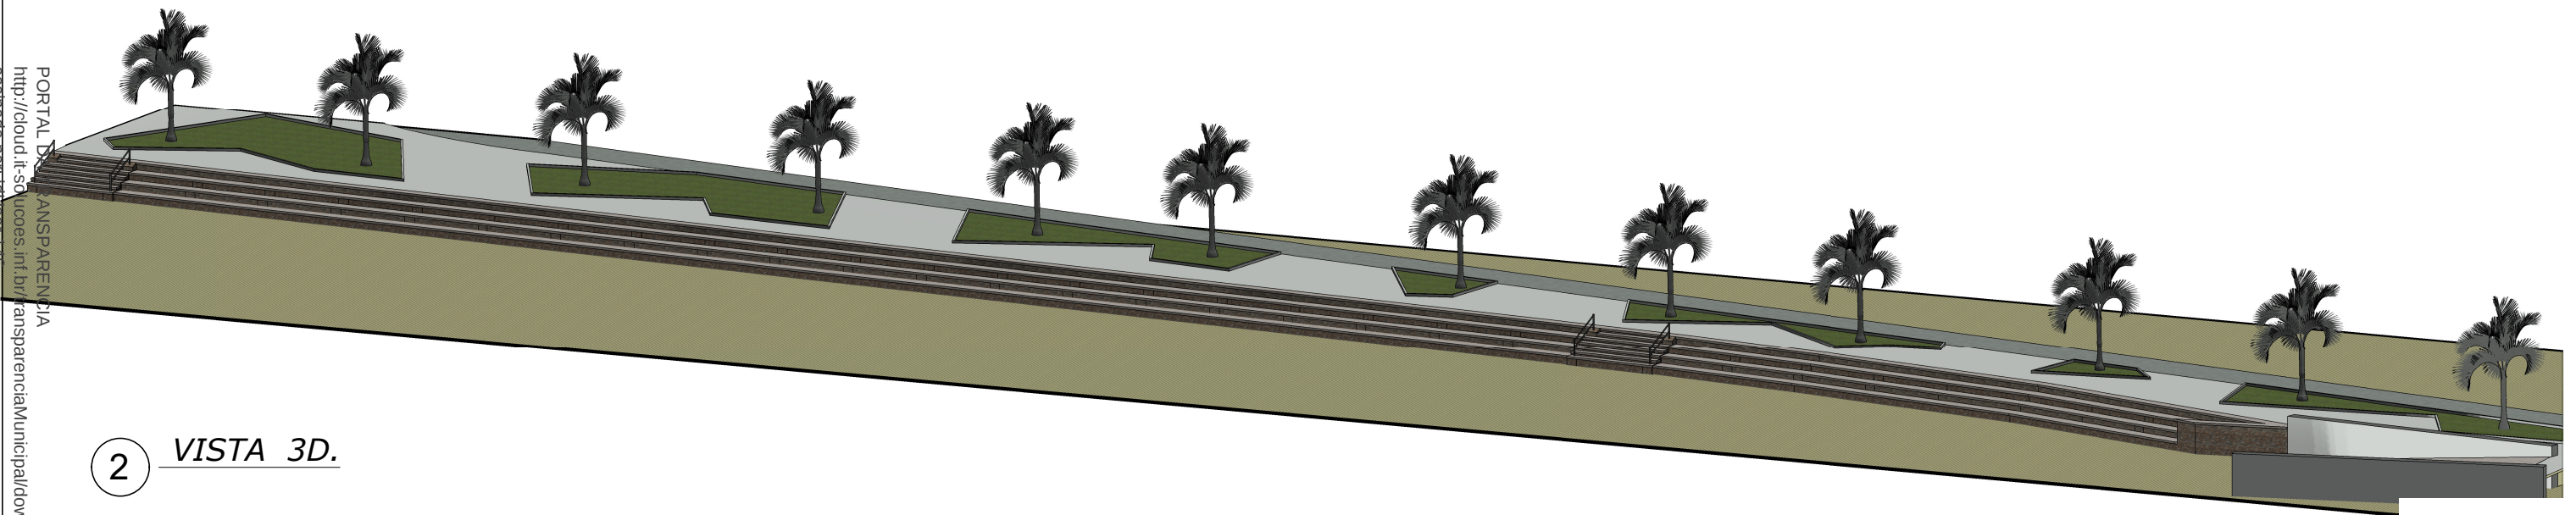

2 VISTA 3D.

 PREFEITURA DE PETROLÂNDIA Uma nova história		 CAVALCANTE ENGENHARIA	
PREFEITURA MUNICIPAL DE PETROLÂNDIA -PE			
PROJETO:		Projeto de Construção do Escadão e Drenagem da Orla Municipal - Trecho 01	
ENDEREÇO:		Orla de Petrolândia	
QUADRO DE ÁREAS:		INFORMAÇÕES:	
CONTRATANTE:		Prefeitura Municipal de Petrolândia	
CONTATO EMPRESA:		CPF/CNPJ:	
ATUAÇÃO:		Projeto de Engenharia	
EMPRESA:		Cavalcante Engenharia	
CAU/CREA:		1818958114/PE	
DESENHO:		VISTA 3D	
		CONTRATO CONTRATANTE:	
		REVISOR DO PROJETO:	
		DATA:	
		PRANCHA:	
		ESCALA:	