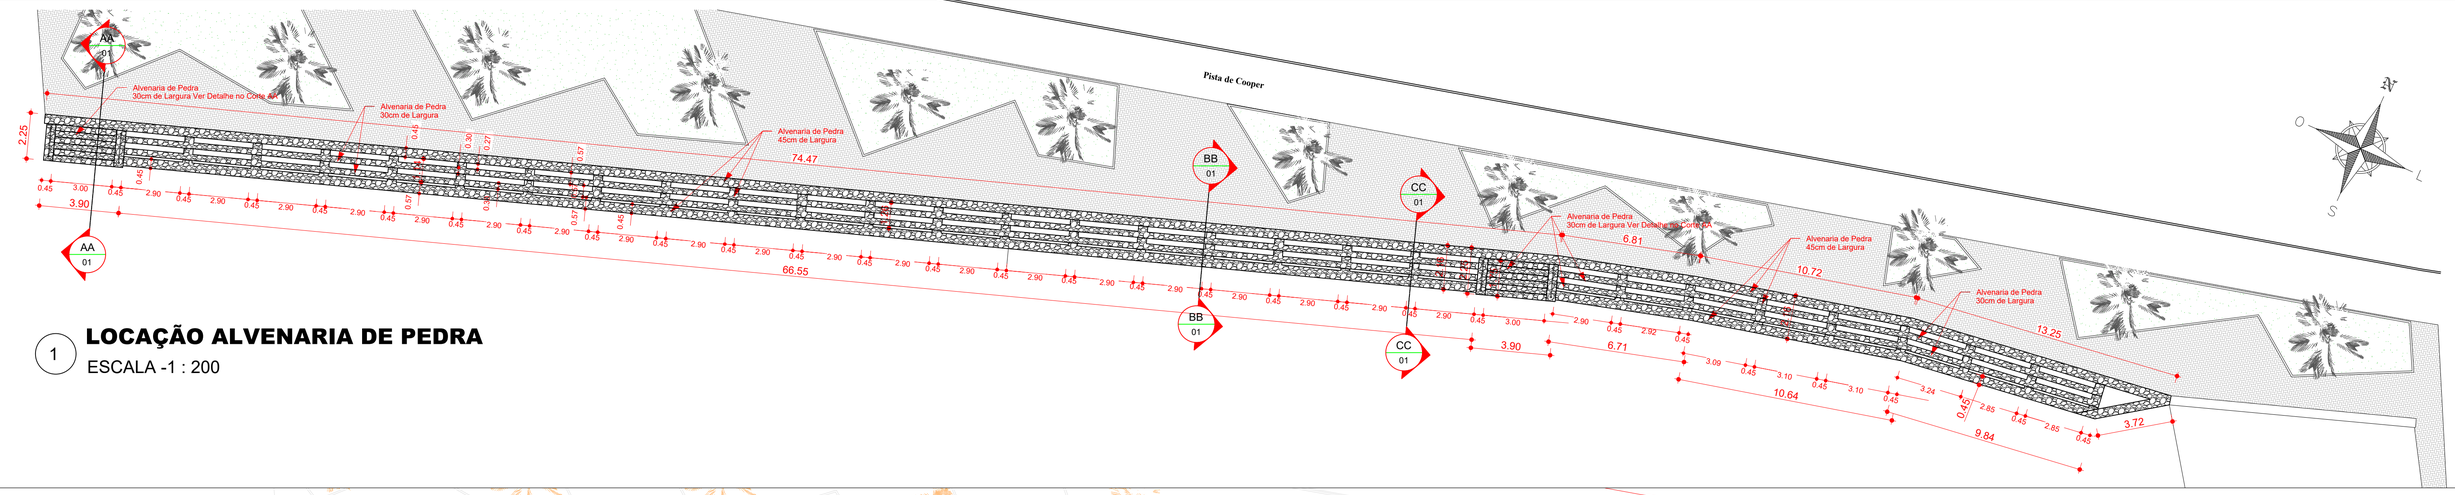

1 **LOCAÇÃO ALVENARIA DE PEDRA**

ESCALA -1 : 200

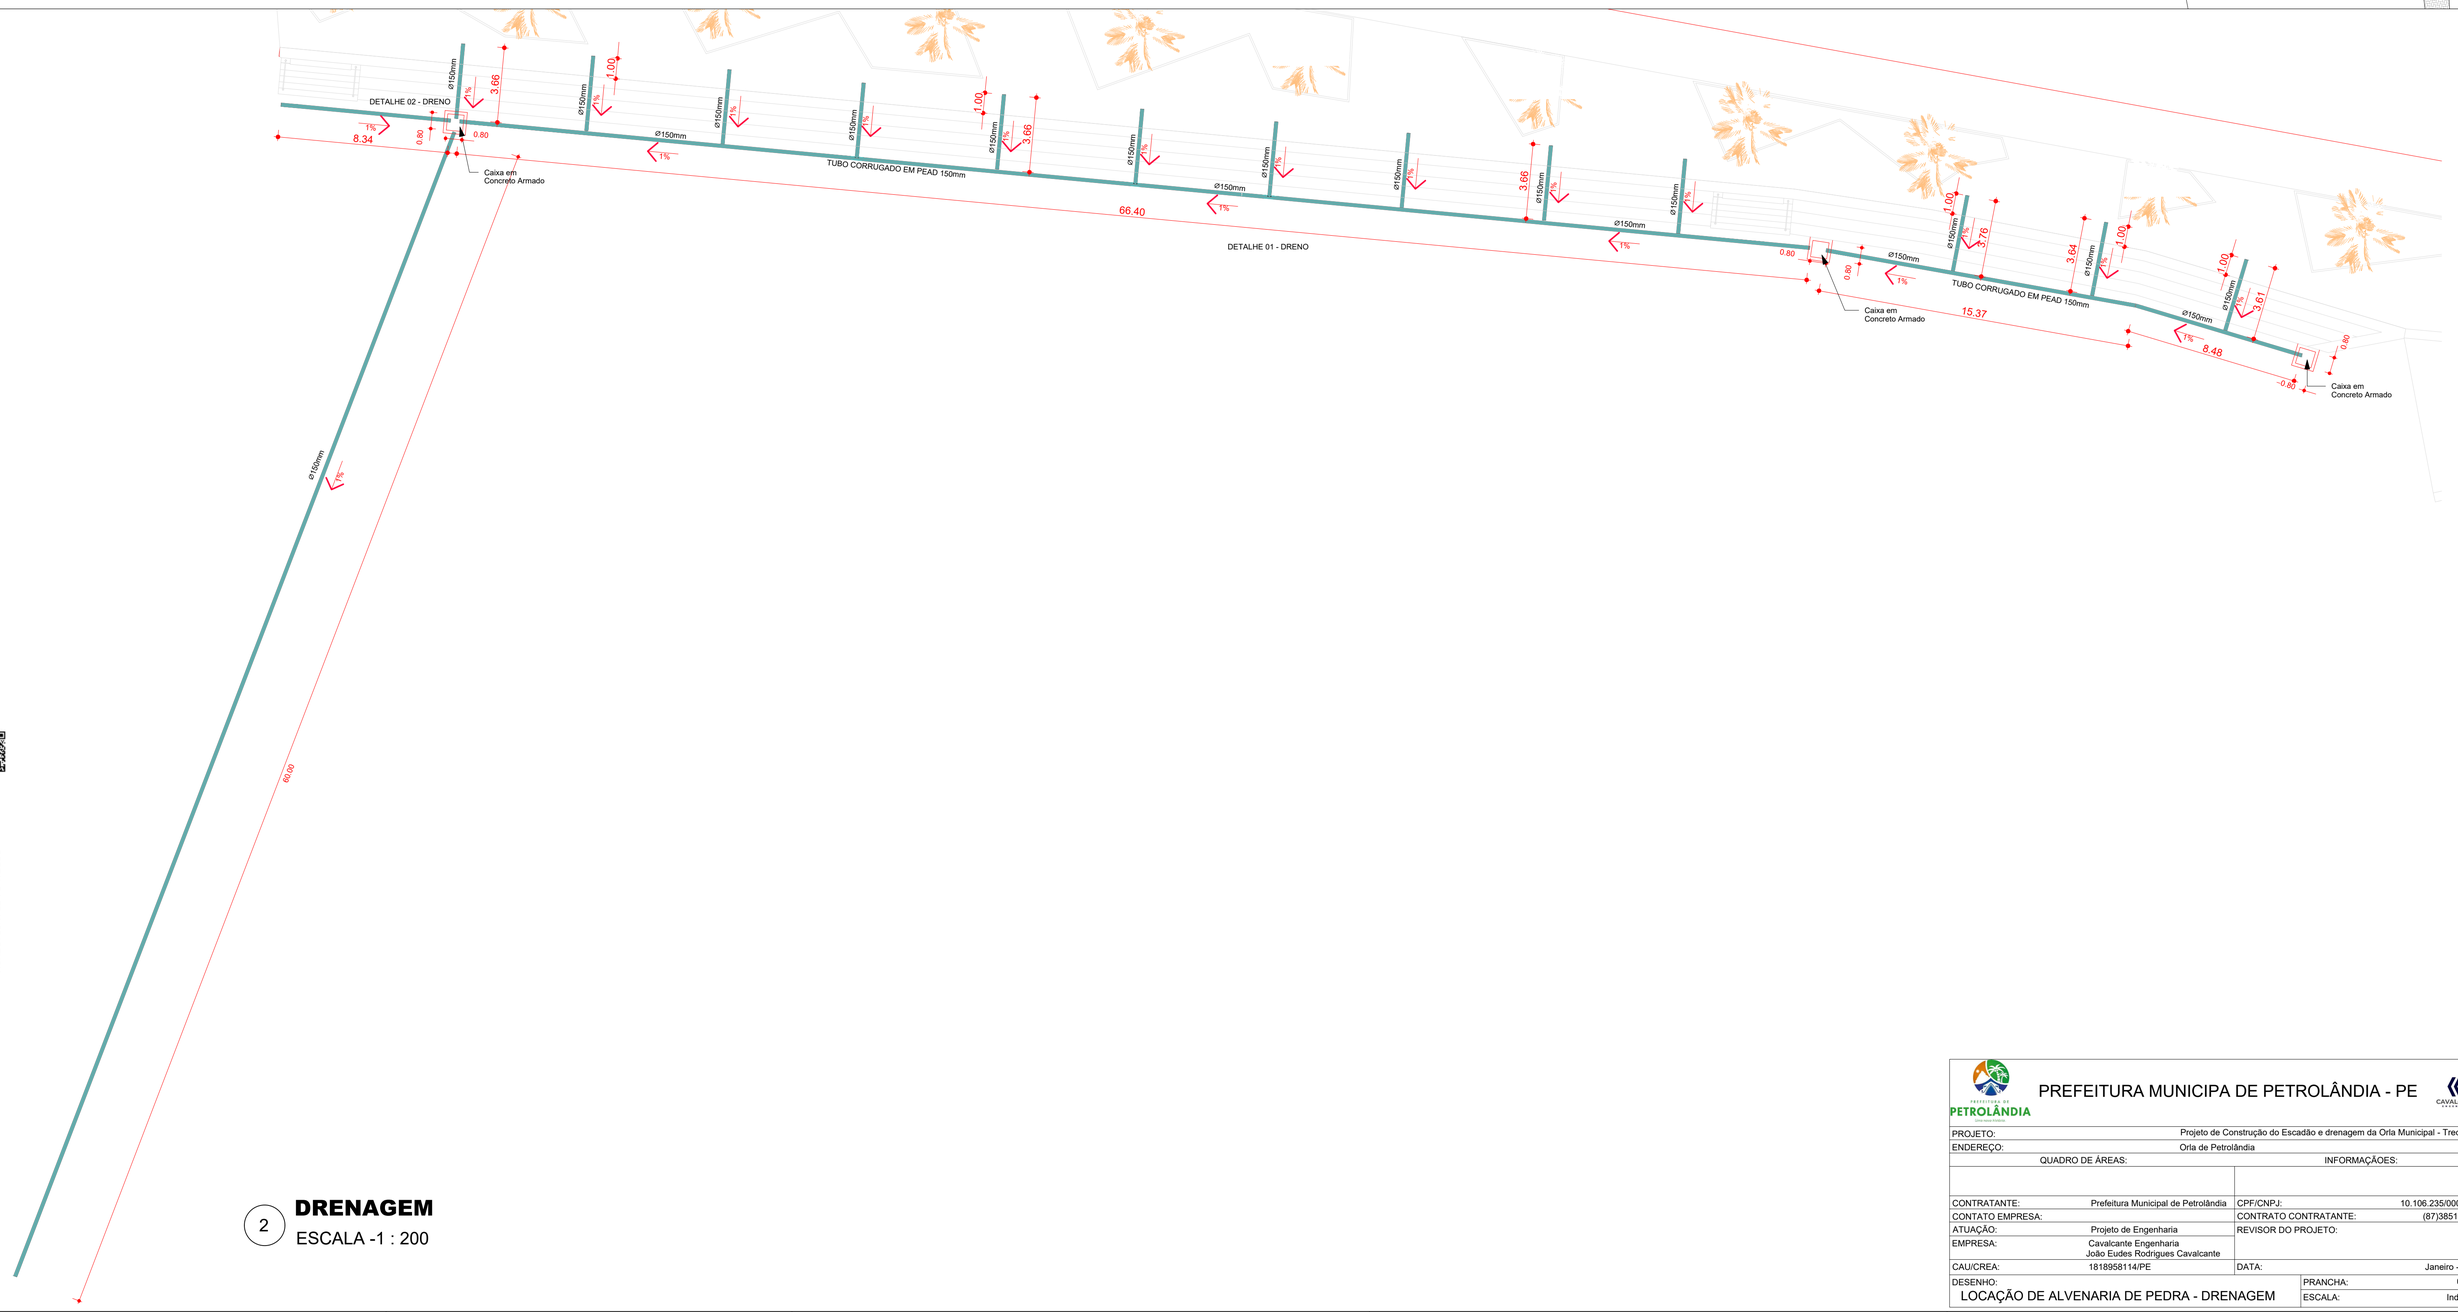

2 **DRENAGEM**

ESCALA -1 : 200

PORTAL DA TRANSPARENCIA
http://cloud.i-solucoes.inf.br/transparencia/Municipal/download/1-20230411043054.pdf
assinado por: diUser 146

PREFEITURA MUNICIPA DE PETROLÂNDIA - PE

PROJETO:	Projeto de Construção do Escadão e drenagem da Orla Municipal - Trecho 01		
ENDEREÇO:	Orla de Petrolândia		
QUADRO DE ÁREAS:		INFORMAÇÕES:	
CONTRATANTE:	Prefeitura Municipal de Petrolândia	CPF/CNPJ:	10.106.235/0001-16
CONTATO EMPRESA:		CONTRATO CONTRATANTE:	(87)3851-1156
ATUAÇÃO:	Projeto de Engenharia	REVISOR DO PROJETO:	
EMPRESA:	Cavalcante Engenharia João Eudes Rodrigues Cavalcante		
CAU/CREA:	1818958114/PE	DATA:	Janeiro - 2023
DESENHO:	LOCAÇÃO DE ALVENARIA DE PEDRA - DRENAGEM	PRANCHA:	04 / 04
		ESCALA:	Indicada