PORTAL DA TRANSPARENCIA
http://cloud.it-solucoes.inf.br/transparenciaMunicipal/download/1-20230411043103.pdf
assinado por: idUser 146

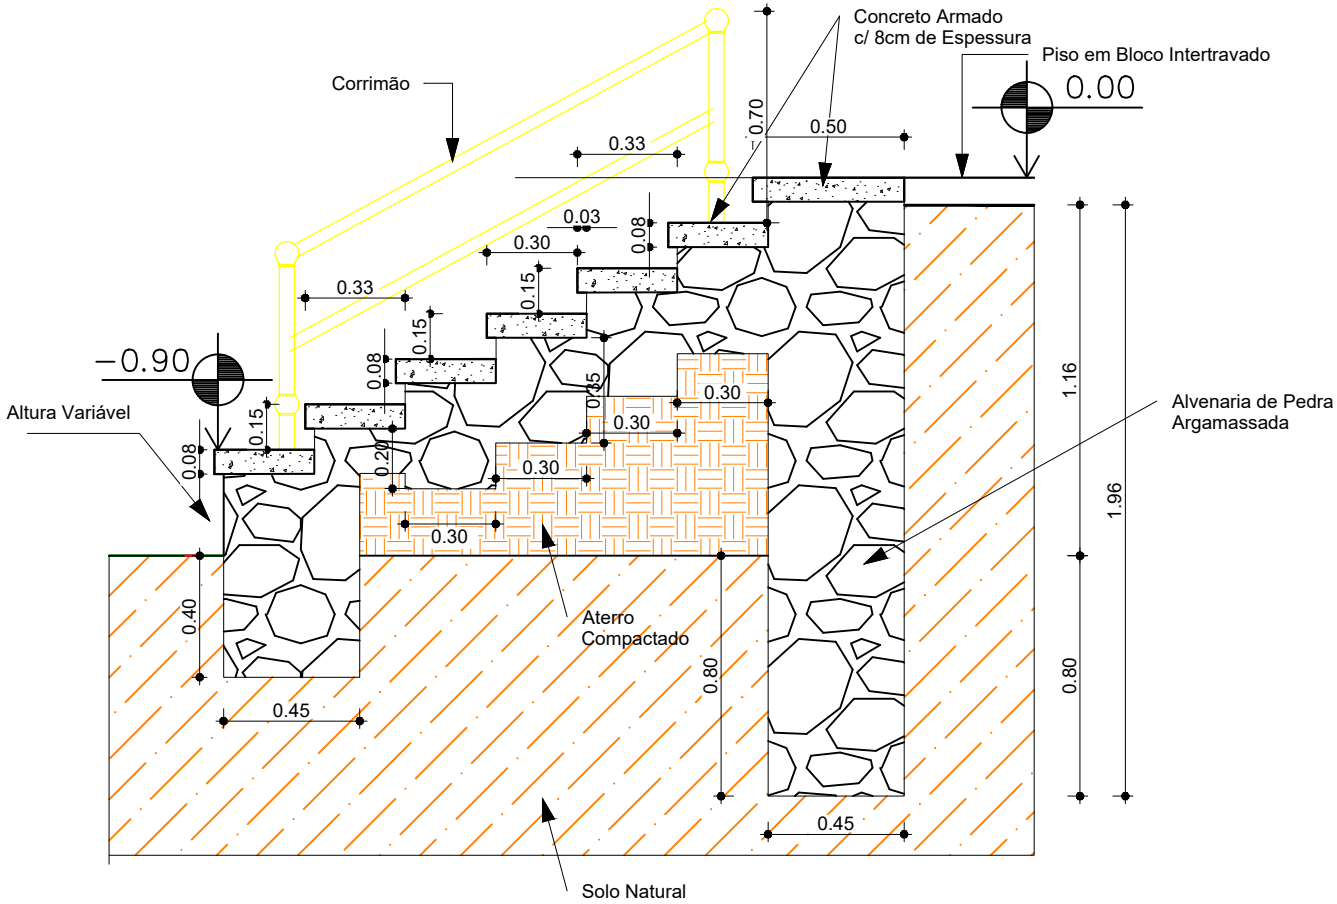

1 **AA**
ESCALA - 1 : 25

PREFEITURA MUNICIPA DE PETROLÂNDIA - PE			
LOCALIZAÇÃO:	Praça dos Três Poderes, 141 - Centro - 56460-000		
PROJETO:	Projeto de Construção do Escadão e drenagem da Orla Municipal - Trecho 01		
ENDEREÇO:	Orla de Petrolândia		
ESCALA:	INDICADA	FOLHA:	A4

PREFEITURA DE PETROLÂNDIA — Uma nova história.

PRANCHA:	01/07	EMPRESA:	Cavalcante Engenharia
DATA:	Janeiro-2023	PROJETO:	João Eudes Rodrigues Cavalcante
CPF/CNPJ:	10.106.235/0001-16	ATUAÇÃO:	Projetos de Engenharia
CONTRATANTE:	Prefeitura Municipal de Petrolândia	CAU/CREA:	1818958147PE
TELEFONE:	(87)3851-1156		

CAVALCANTE ENGENHARIA