




PORTAL DA TRANSPARENCIA
<http://cloud.it-solucoes.inf.br/transparenciaMunicipal/download/1-202304111043113.pdf>
assinado por: itbser 146

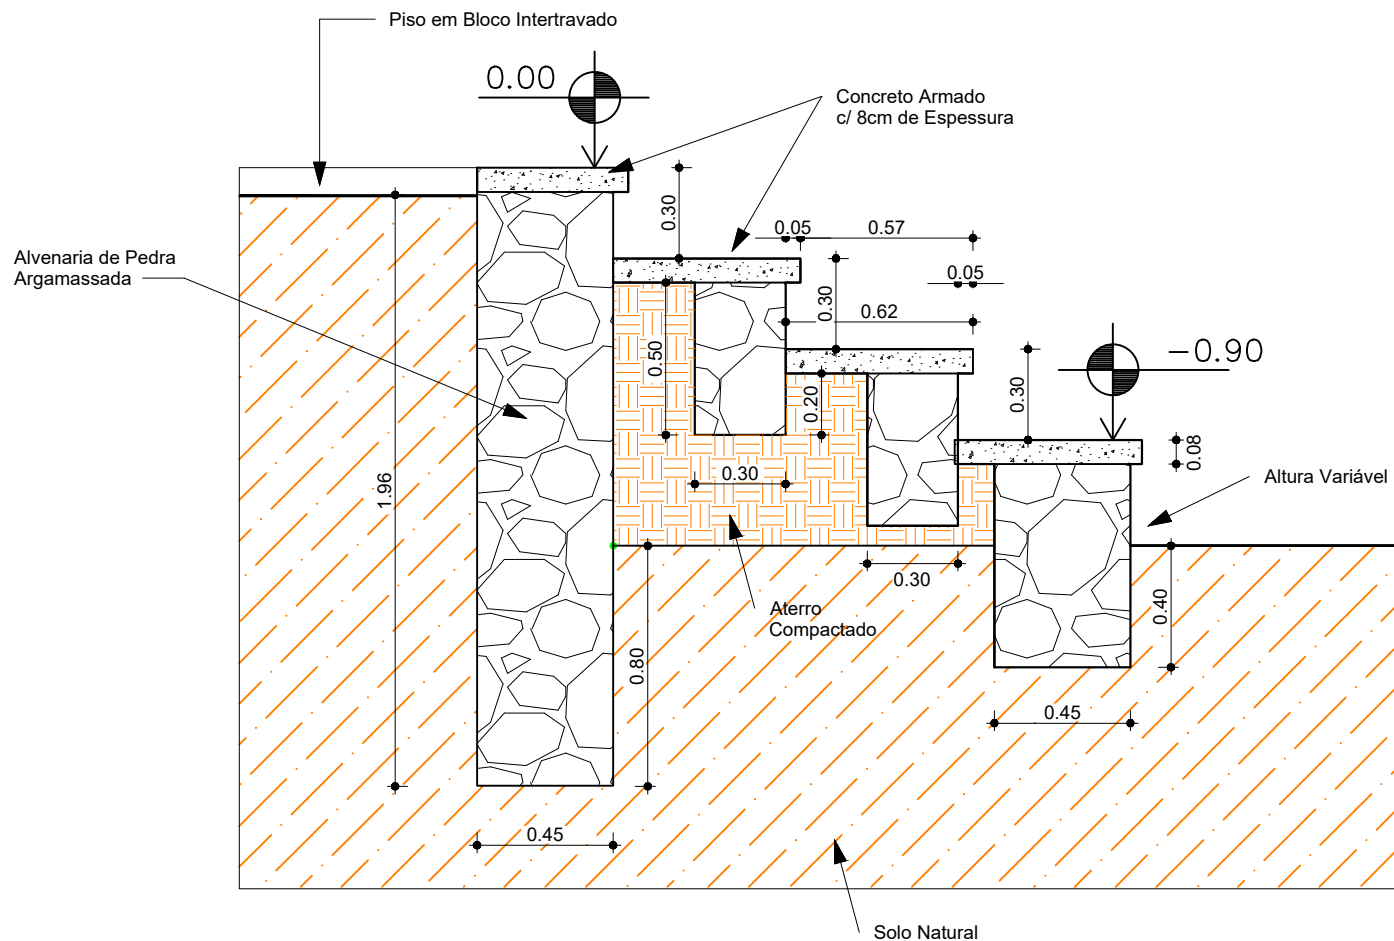

2 BB
ESCALA - 1 : 25

PREFEITURA MUNICIPAL DE PETROLÂNDIA - PE

LOCALIZAÇÃO: Praça dos Três Poderes, 141 - Centro - 56460-000

PROJETO: Projeto de Construção do Escadão e drenagem da
Orla Municipal - Trecho 01

ENDEREÇO: Orla de Petrolândia

ESCALA: INDICADA

FOLHA: A4



PRANCHA:

DATA:

CPF/CNPJ:

CONTRATANTE: Prefeitura Municipal de Petrolândia

TELEFONE:

02/07

Janeiro-2023

10.106.235/0001-16

(87)3851-1156

EMPRESA:

PROJETO: João Eudes Rodrigues Cavalcante

ATUAÇÃO:

CAU/CREA:

Cavalcante Engenharia

Projetos de Engenharia

1818958147PE

