




1 **LOCAÇÃO DE ALVENARIA DE PEDRA**
ESCALA - 1 : 150

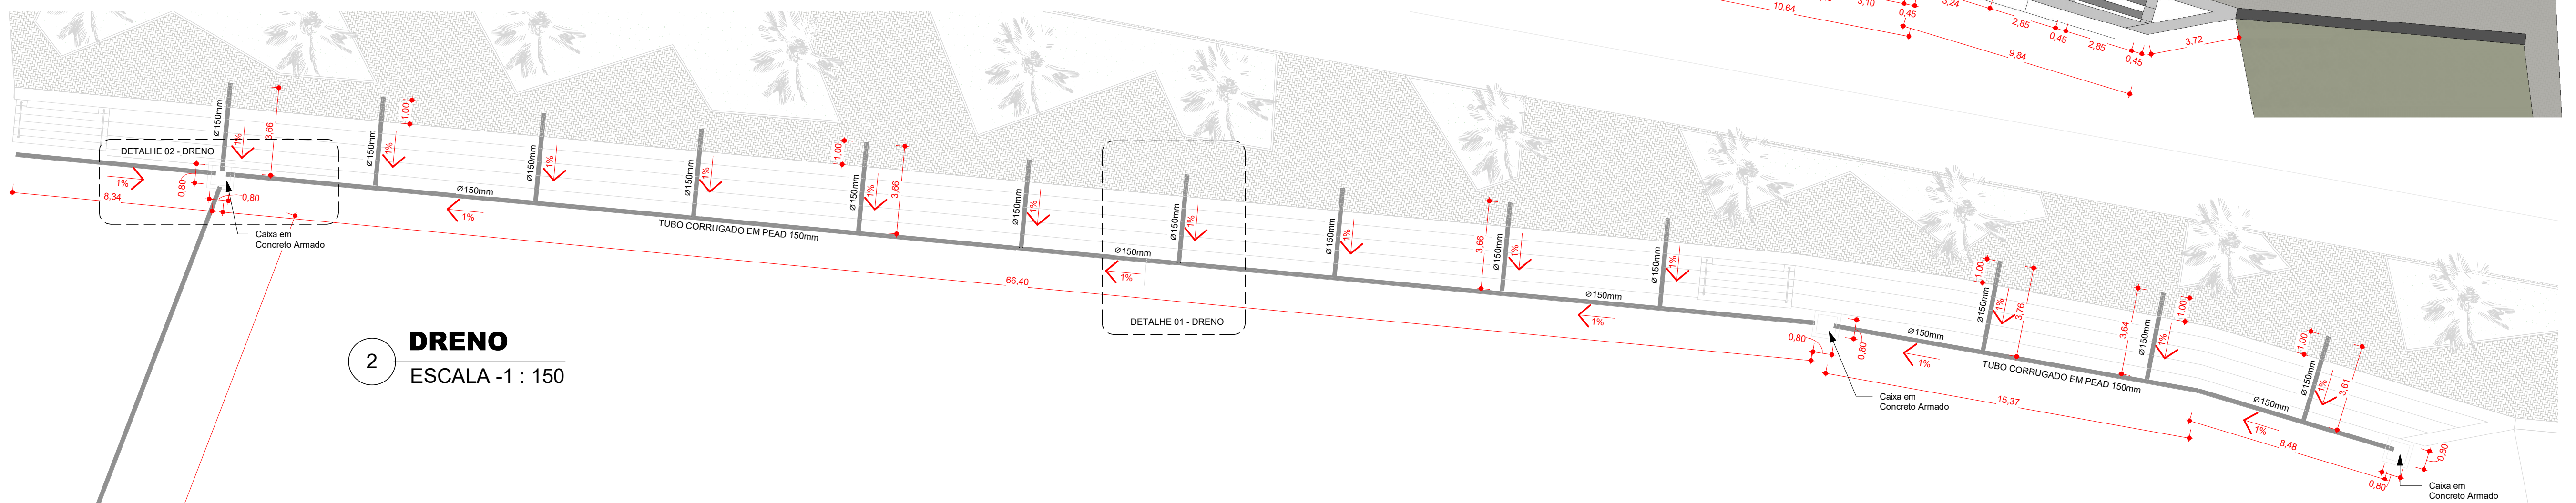

2 **DRENO**
ESCALA - 1 : 150

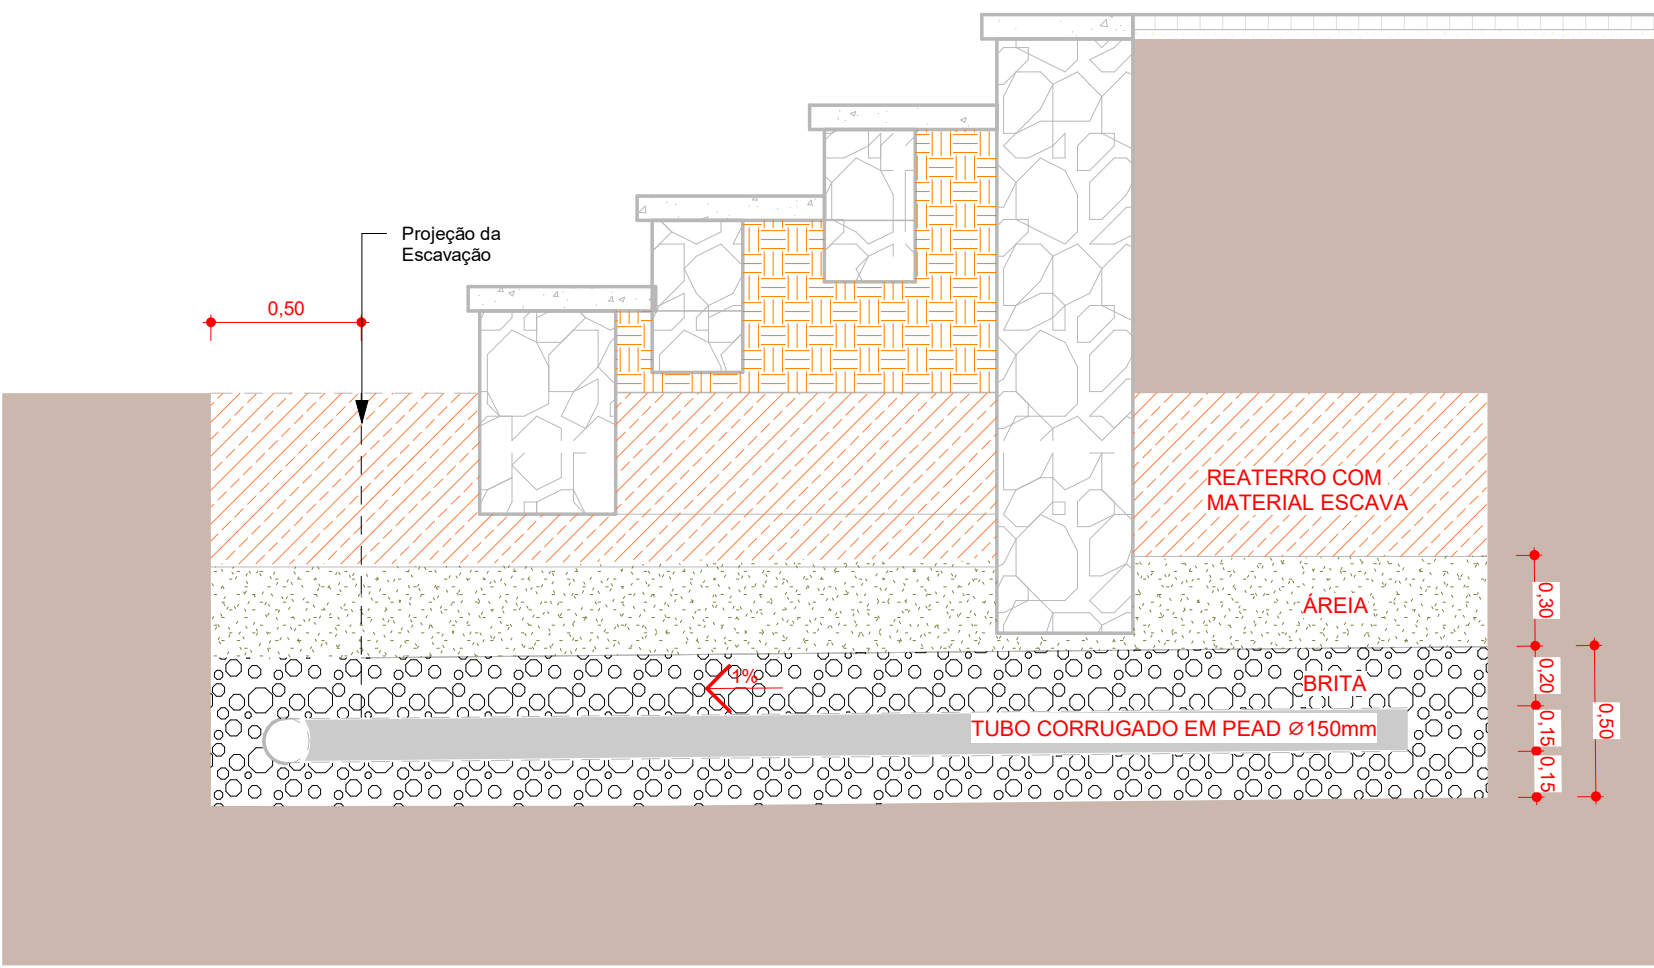

4 **DETALHE 01 - DRENO**
ESCALA - 1 : 25

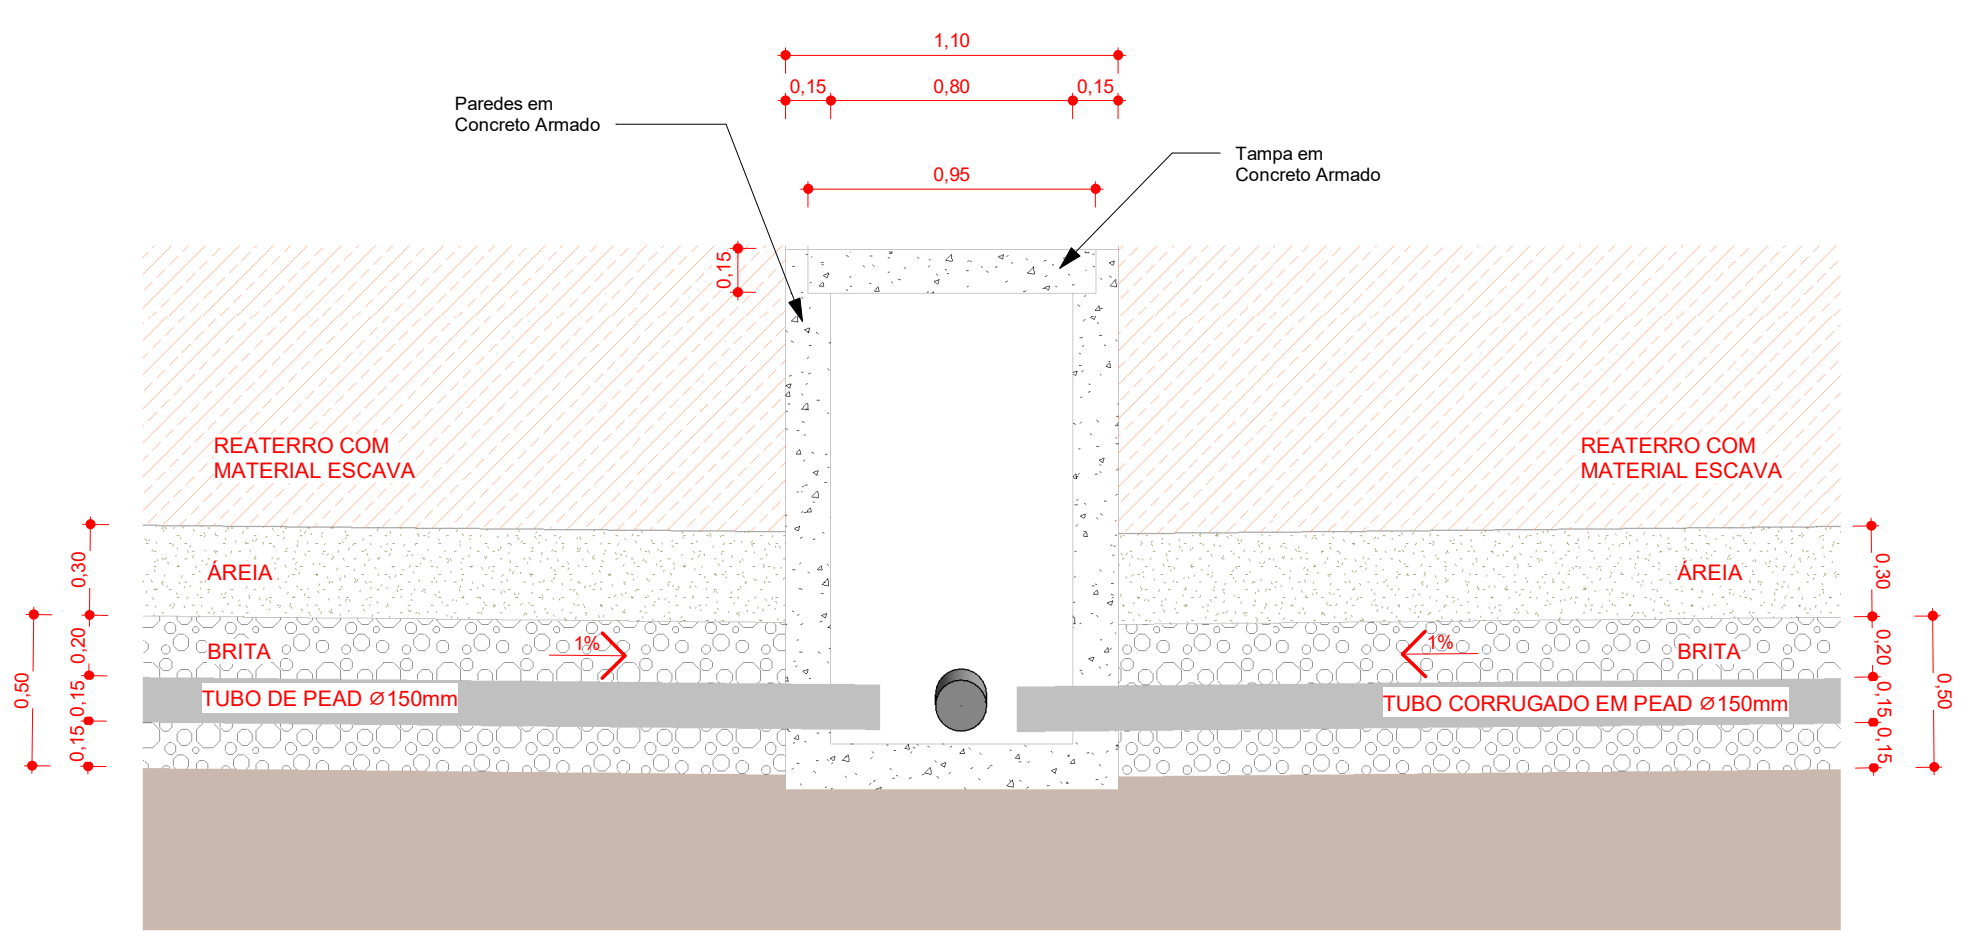

5 **DETALHE 02 - DRENO**
ESCALA - 1 : 25

PETROLÂNDIA REFORMA E DRENAGEM CAVALCANTE	
TIPOLOGIA:	Projeto de Reforma e Drenagem
ENDEREÇO:	Ora de Petrolândia
QUADRO DE ÁREAS:	
INFORMAÇÕES:	
CONTRATANTE:	Prefeitura Municipal de Petrolândia
CONTRATO EMPRESA:	Projeto de Engenharia
EMPRESA:	Cavalcante Engenharia
CAU/CREA:	1818958114/PE
CPF/CNPJ:	10.106.235/0001-16
CONTRATO CONTRATANTE:	(87)3851-1156
REVISOR DO PROJETO:	
DATA:	Janeiro - 2023
PRANCHA:	02 / 02
ESCALA:	Indicada