
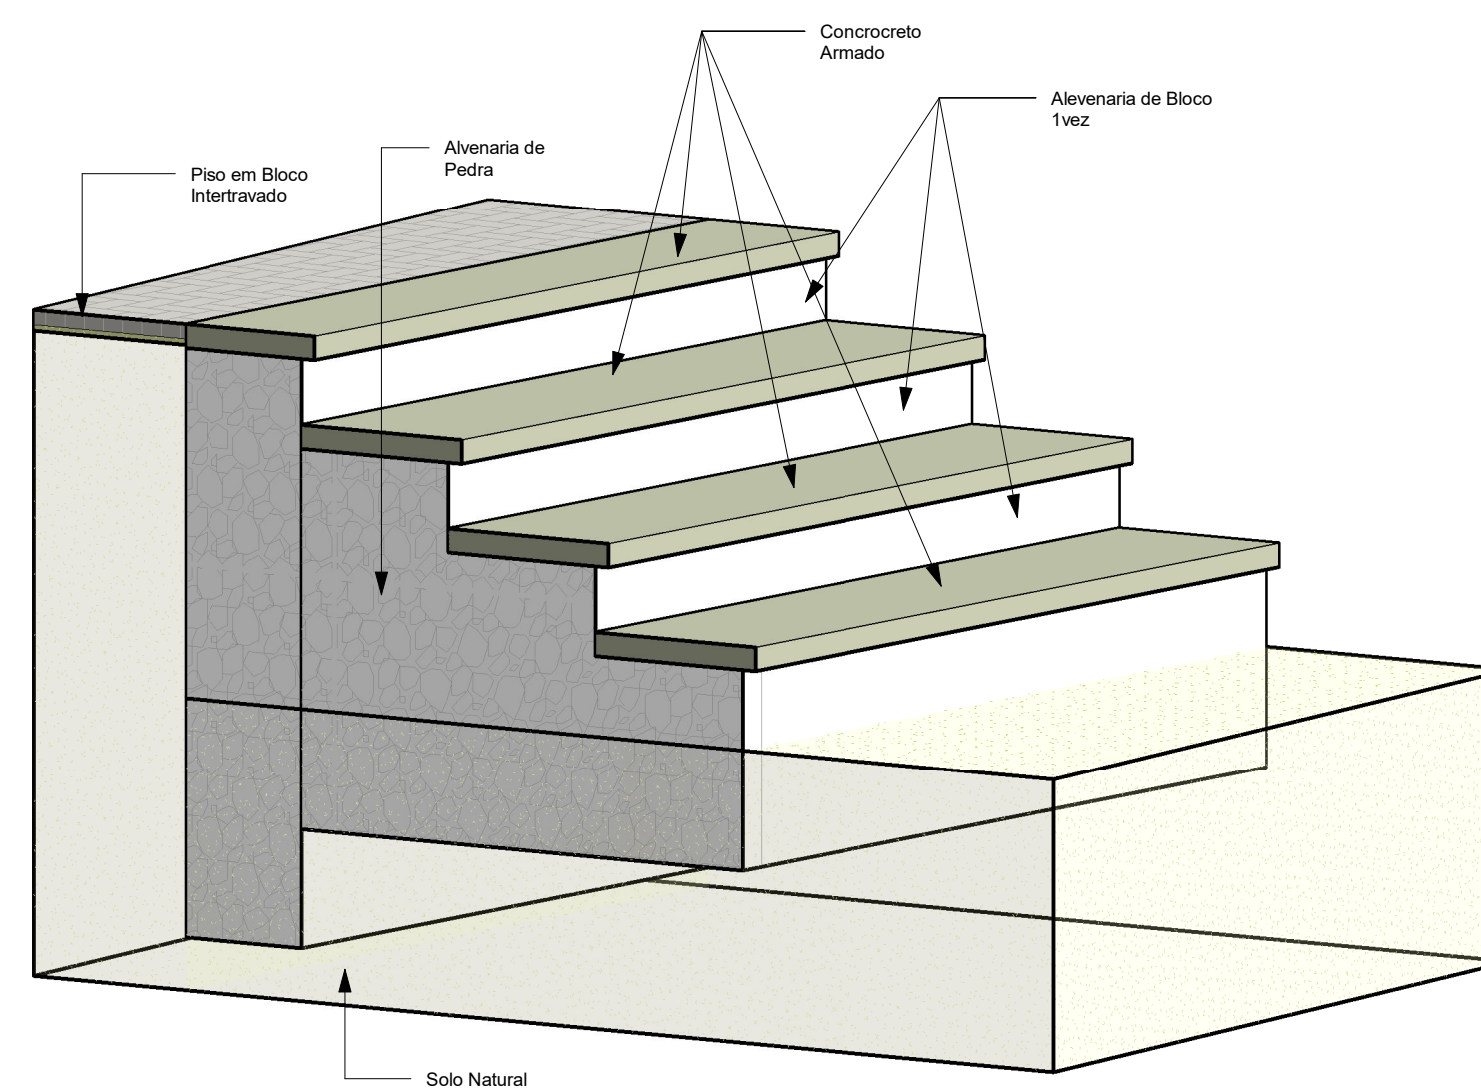
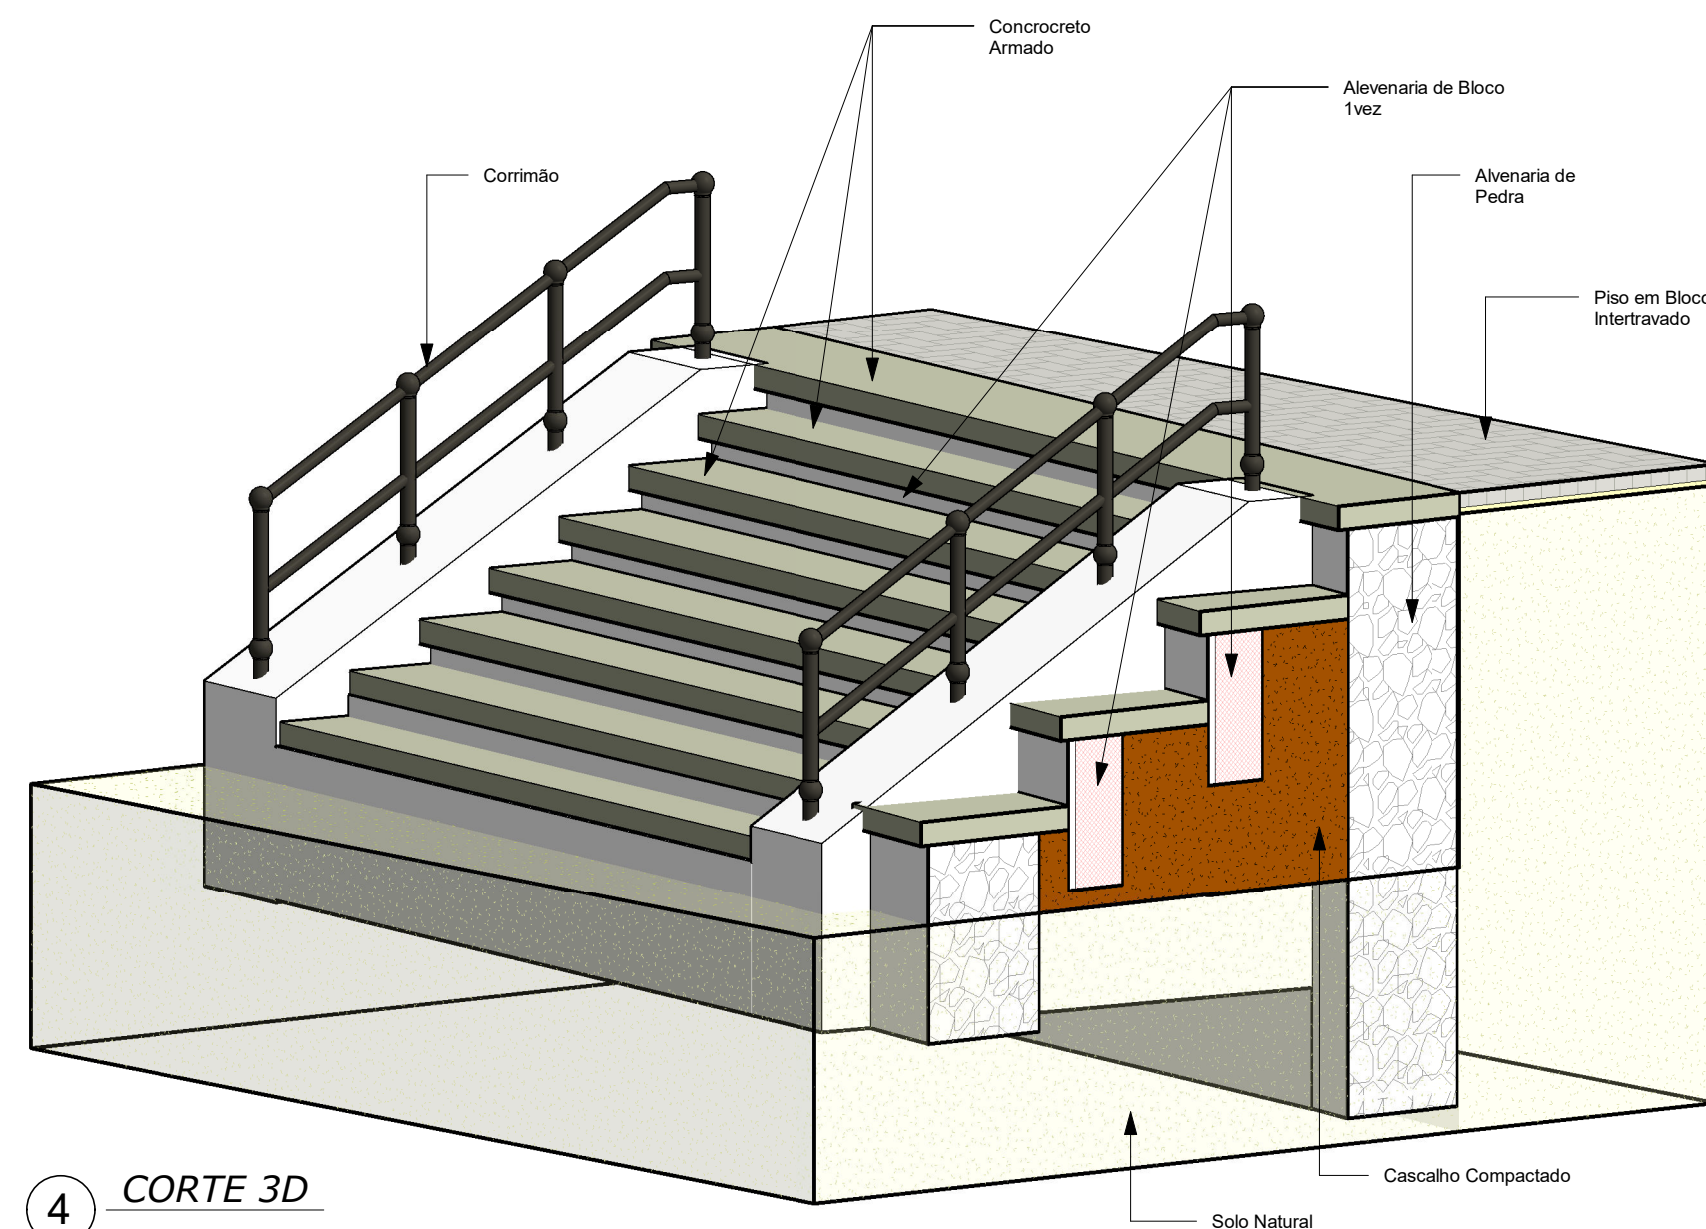
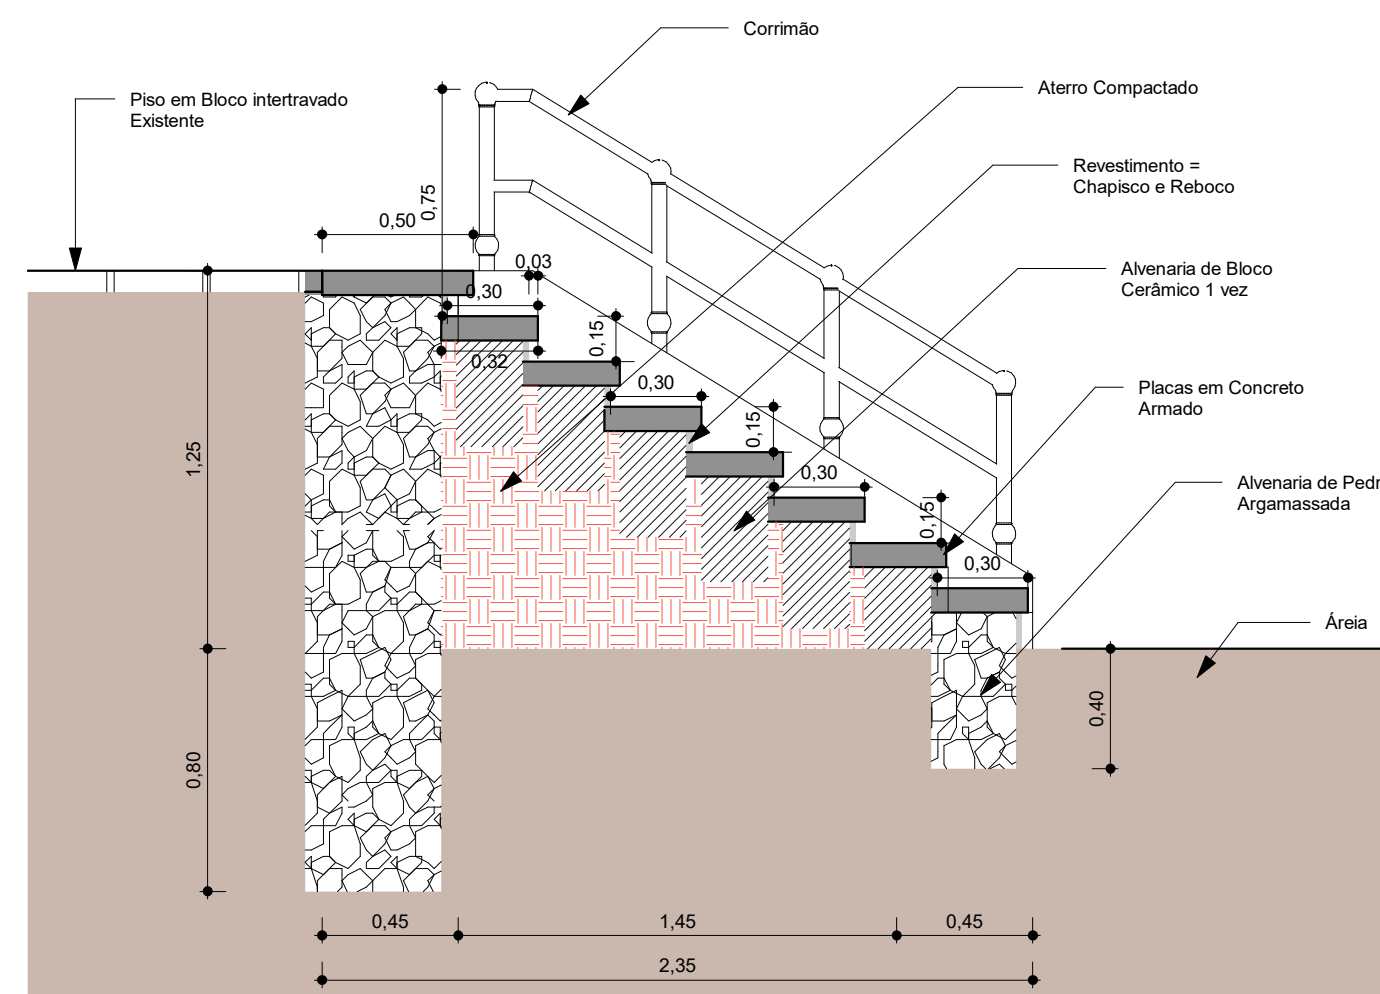
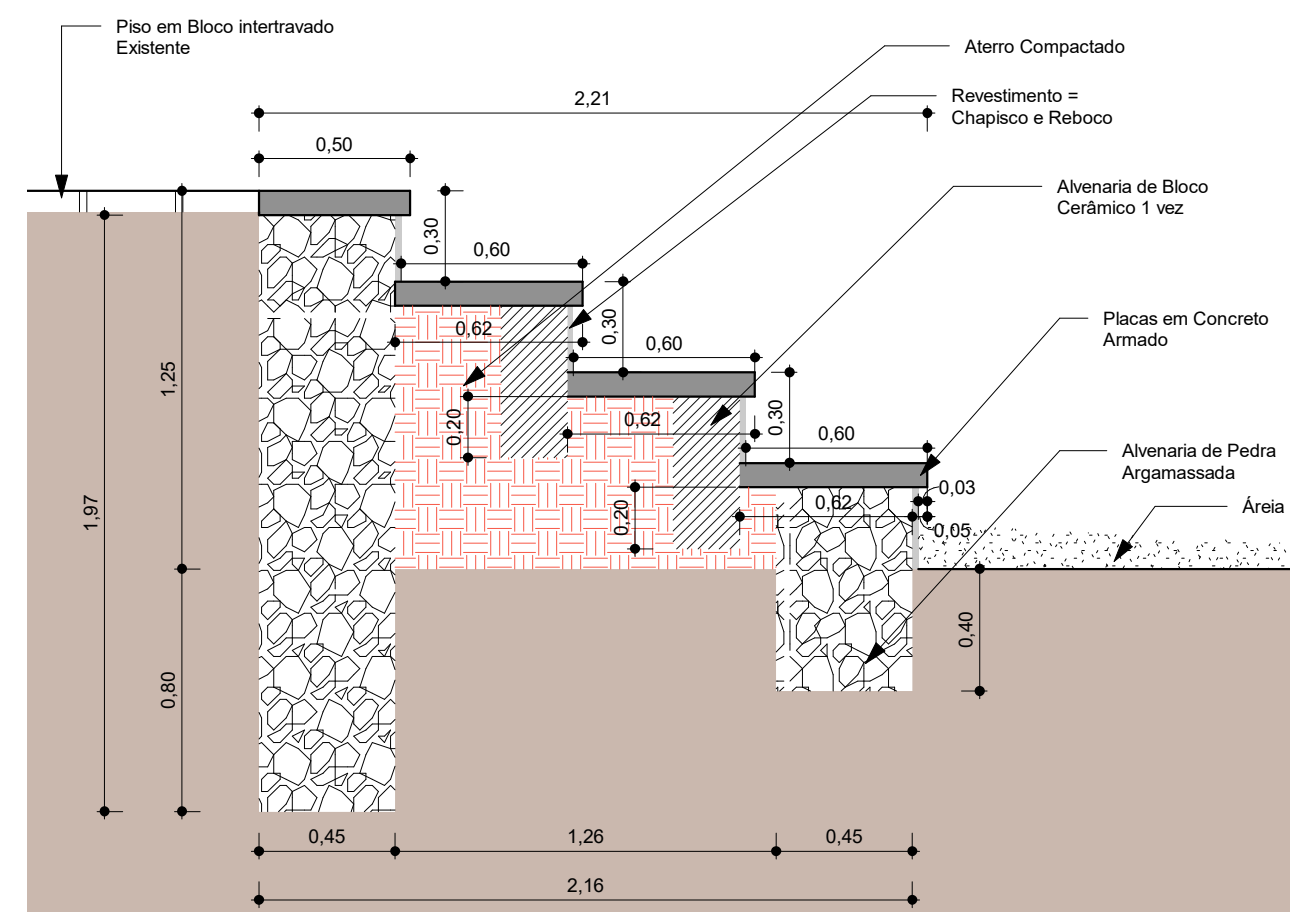


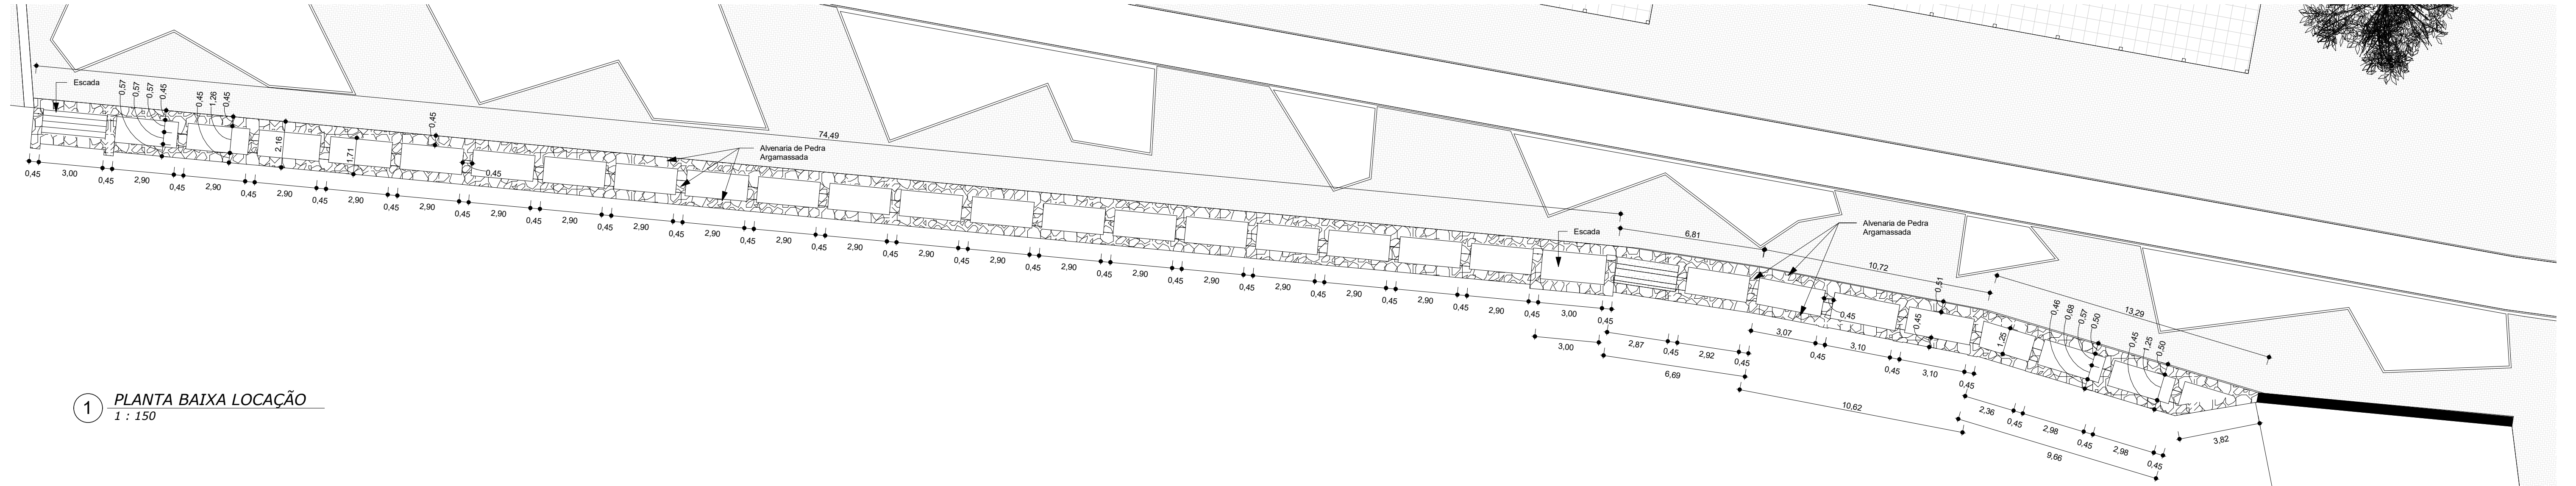

			
Projeto de Reforma			
TIPOLOGIA:	Projeto de Reforma		
ENDEREÇO:	Ória de Petrolândia		
QUADRO DE ÁREAS:		INFORMAÇÕES:	
CONTRATANTE:	Prefeitura Municipal de Petrolândia	CPF/CNPJ:	10.106.235/0001-16
CONTATO EMPRESA:		CONTATO CONTRATANTE:	(87)3851-1156
ATUAÇÃO:	Projeto de Engenharia	REVISOR DO PROJETO:	
EMPRESA:	Cavalcante Engenharia João Eudes Rodrigues Cavalcante		
CAUI/CREA:	1818958114/PE	DATA:	Janeiro - 2023
SITUAÇÃO E DEMOLIÇÃO - PLANTABACA - CORTES		PRANCHA:	02 / 02
		ESCALA:	Indicada