

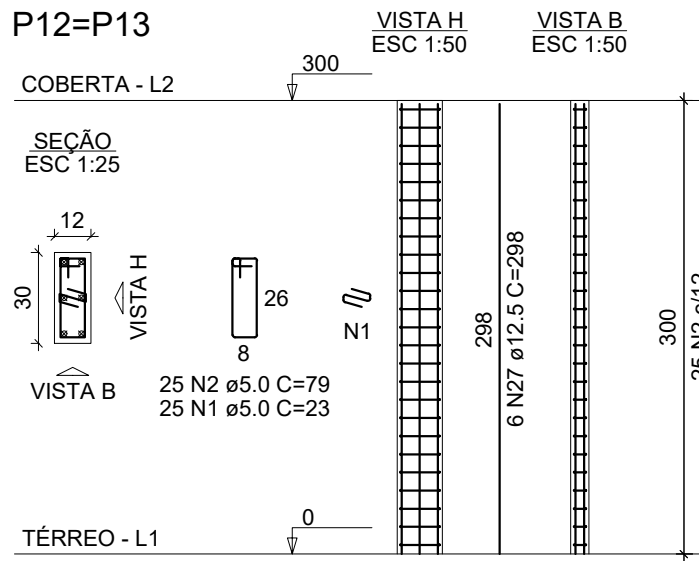
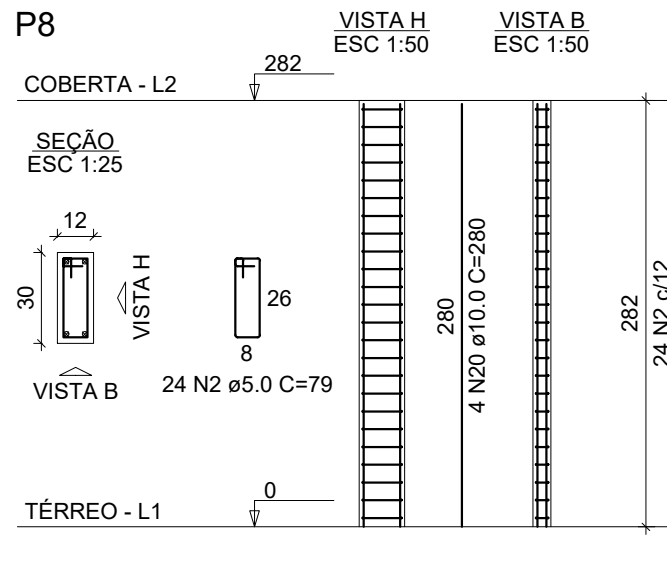
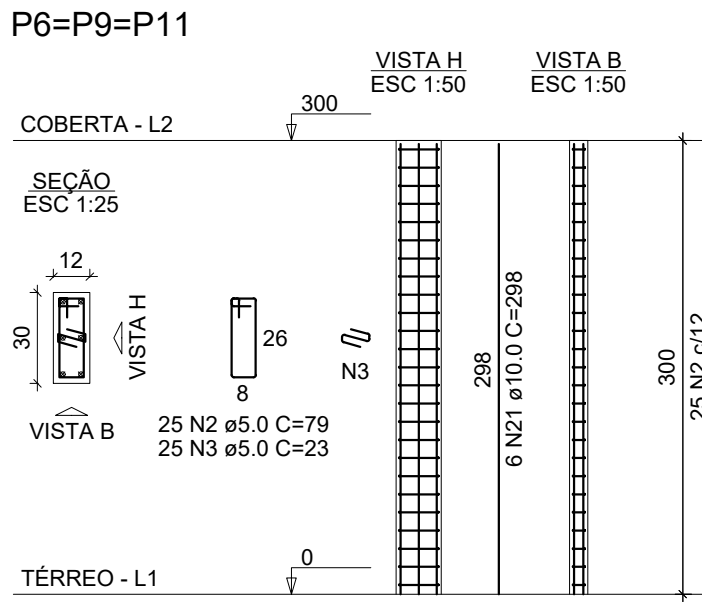
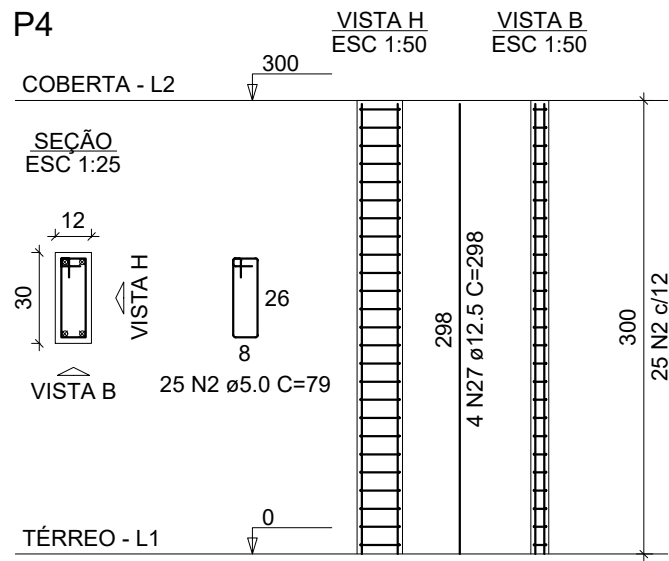
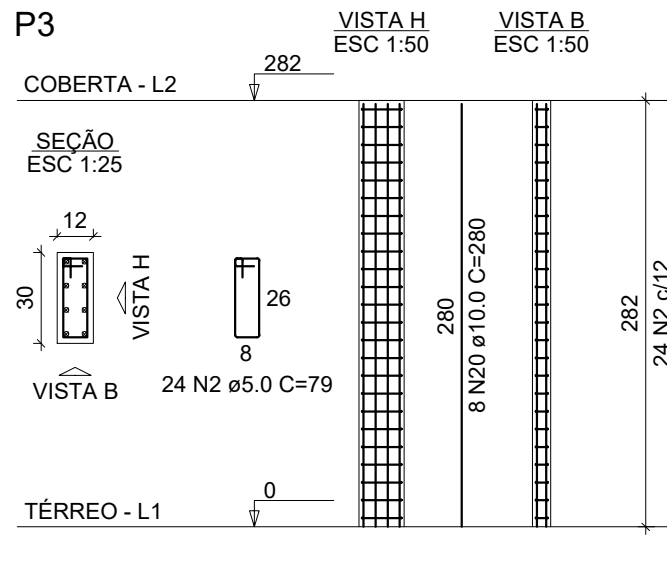
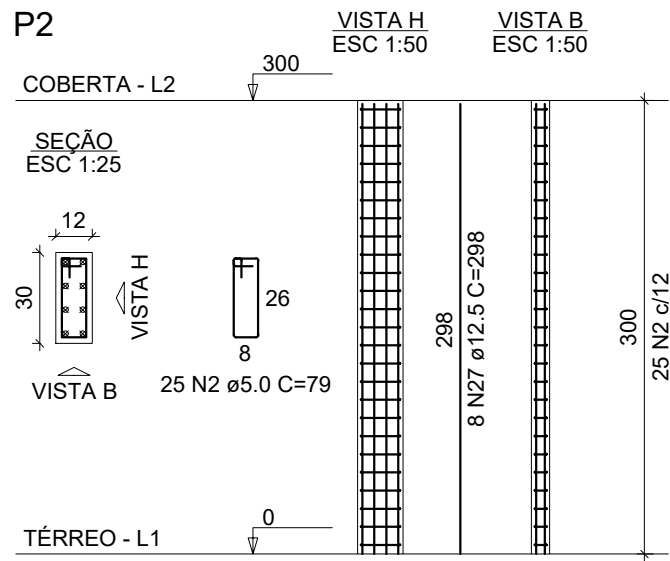
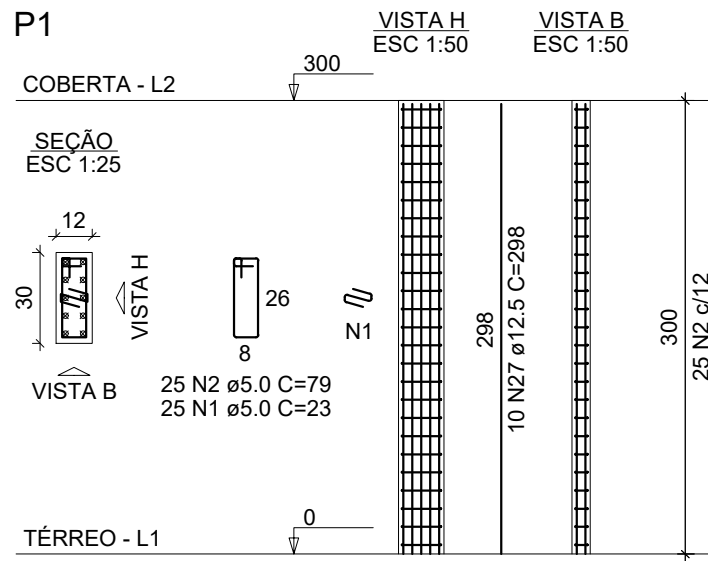
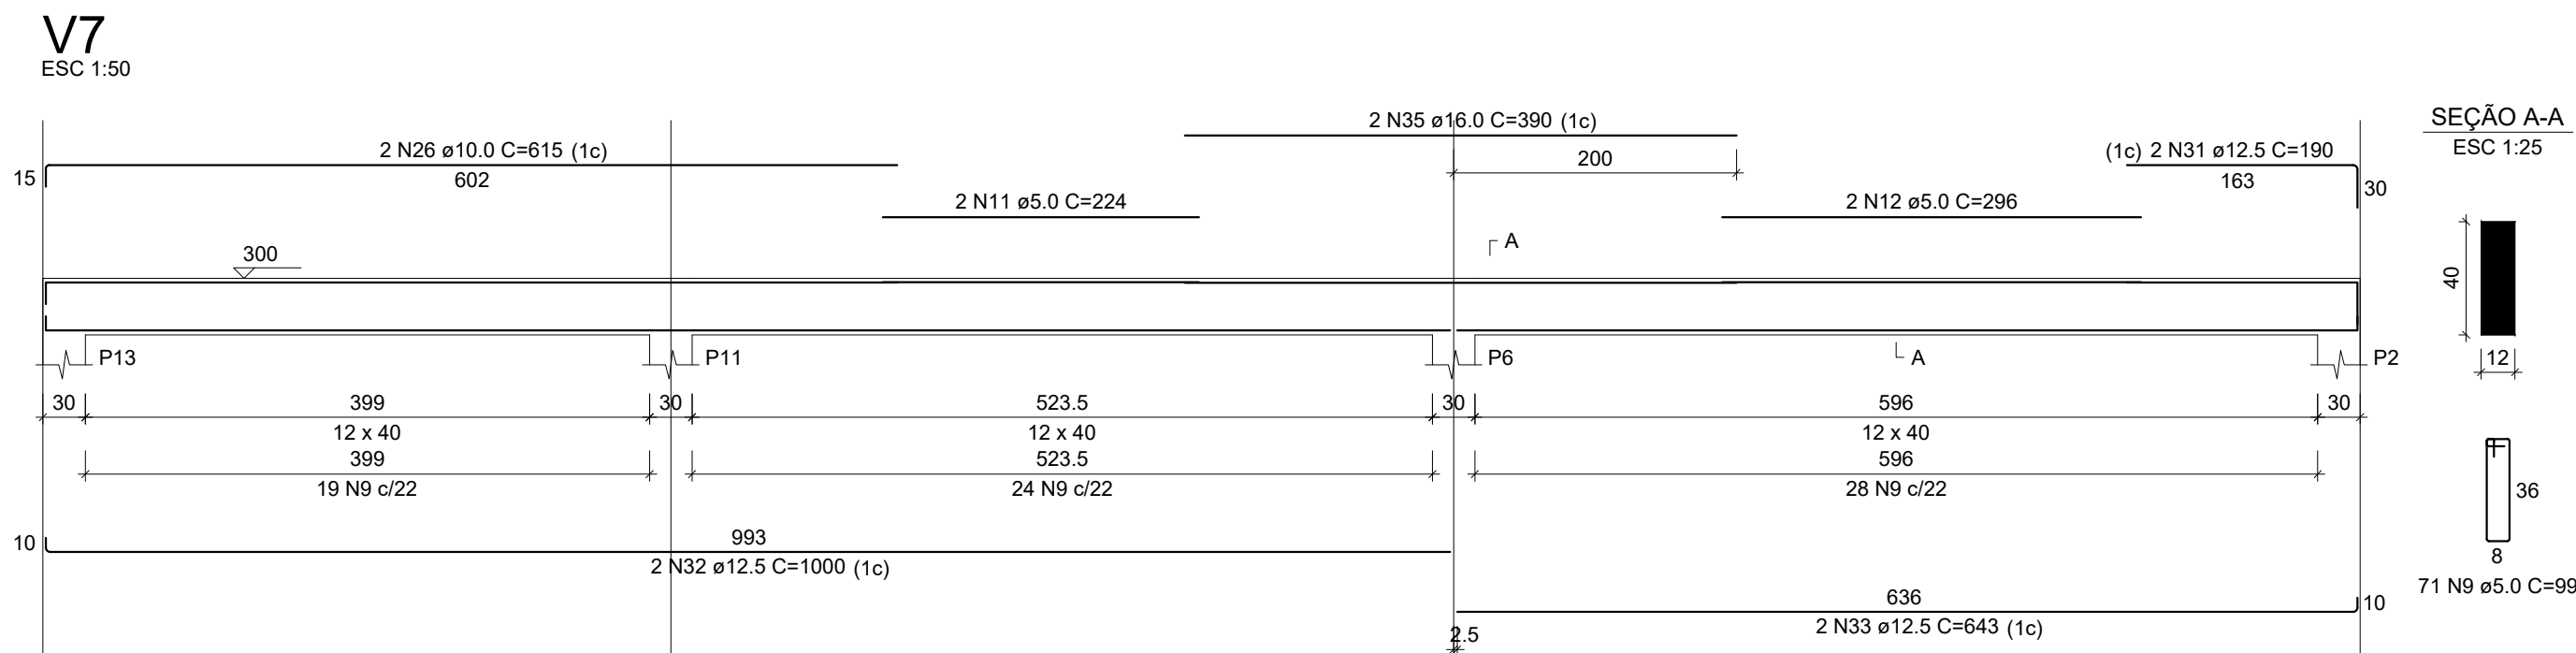
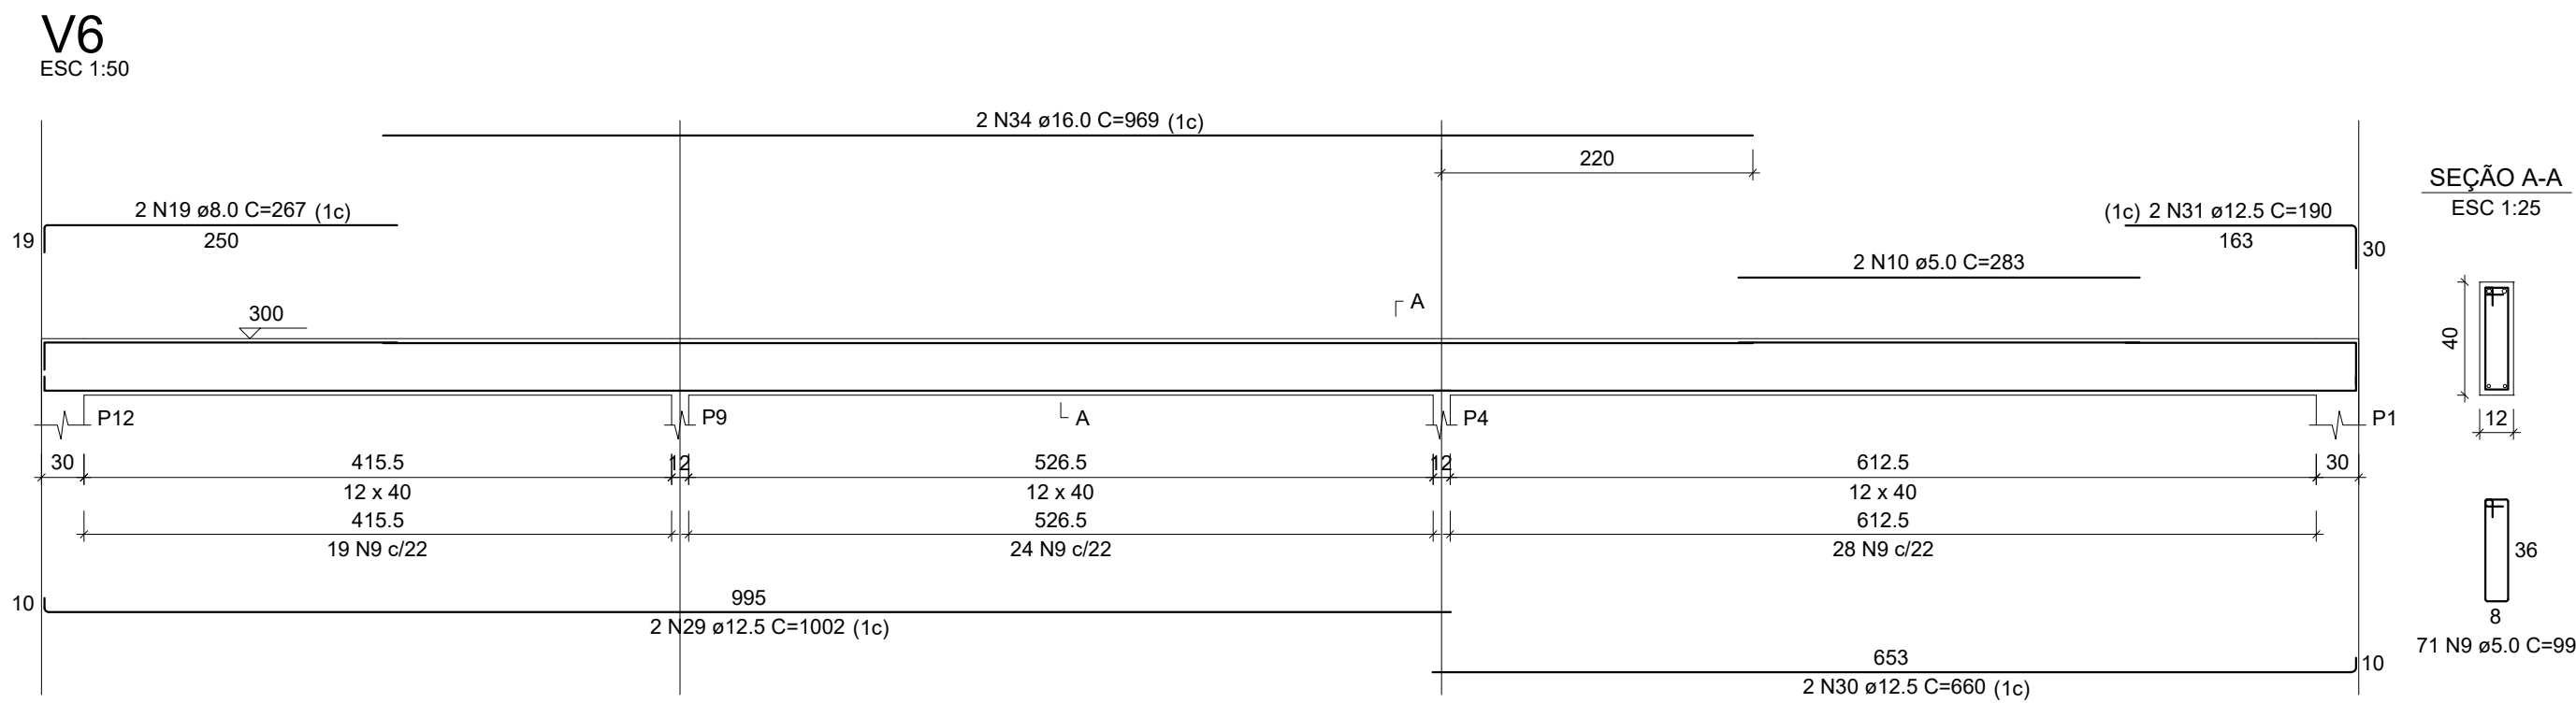
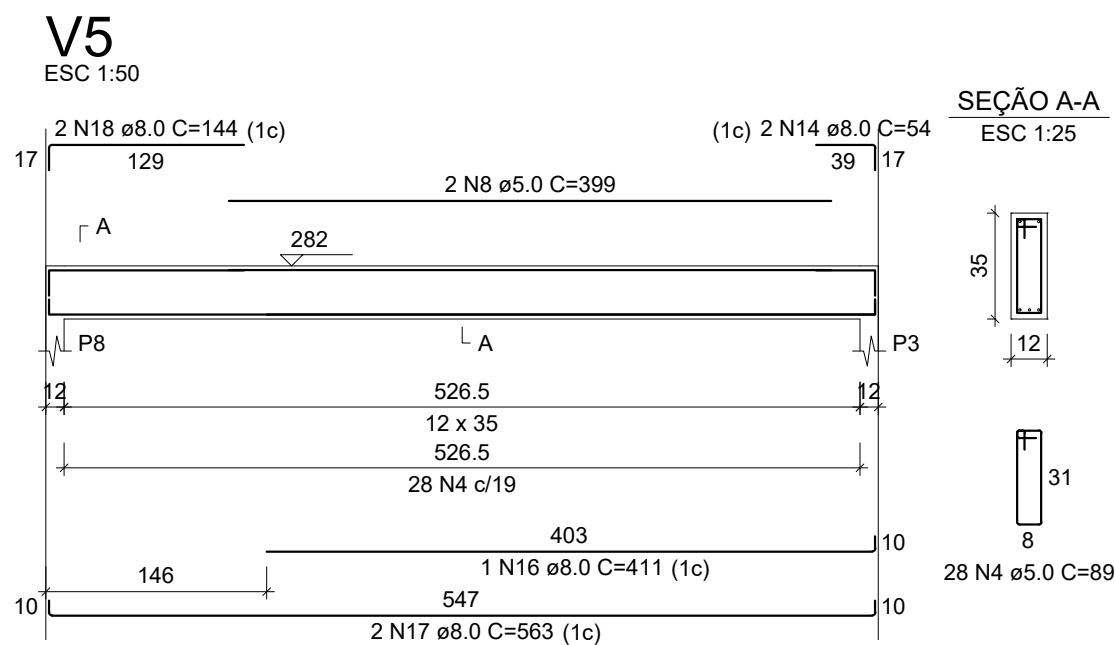
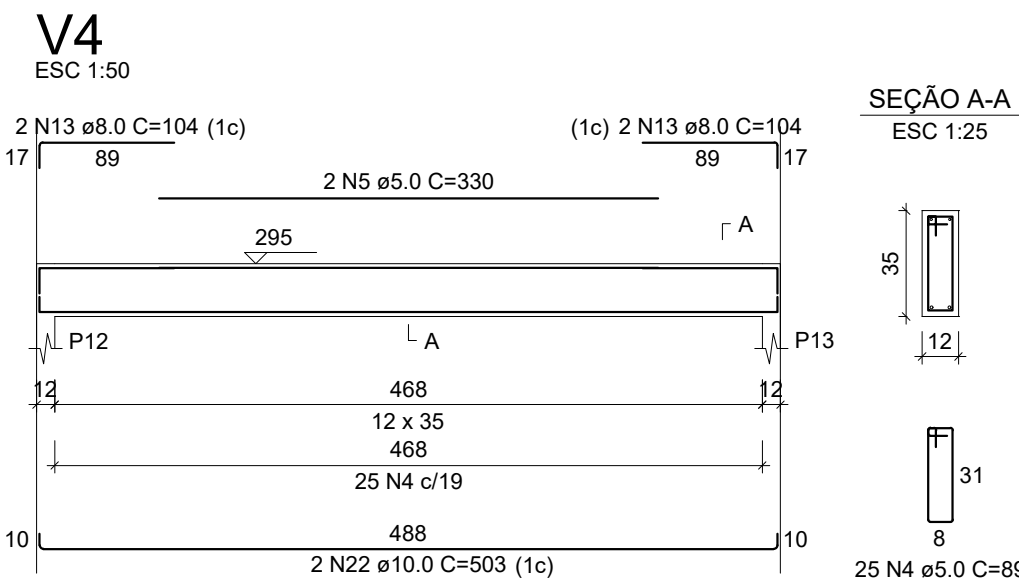
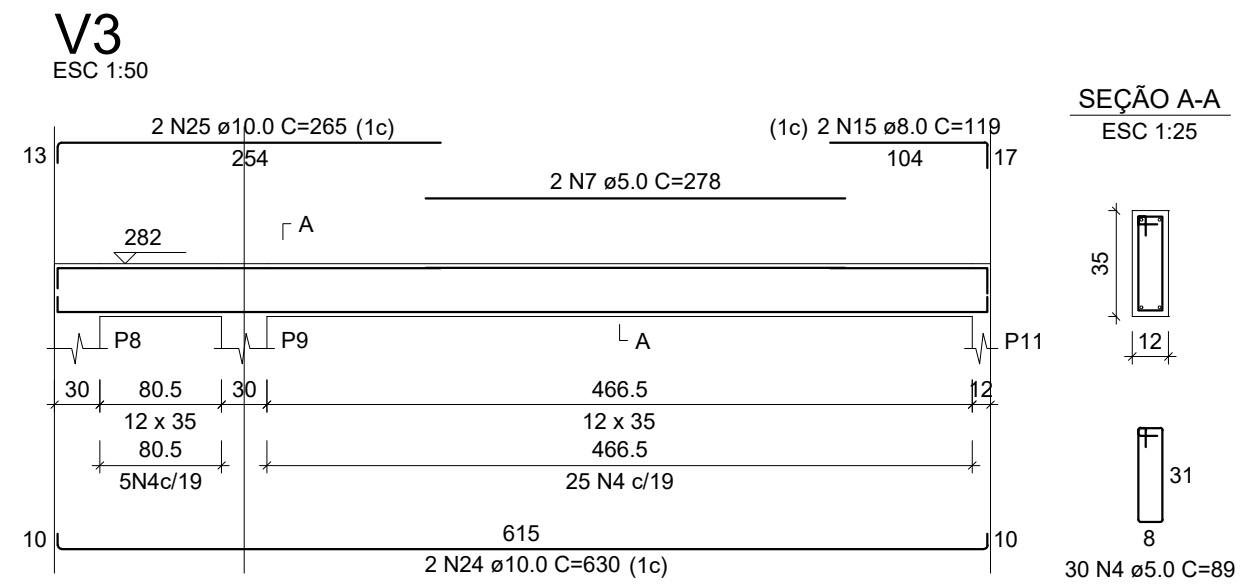


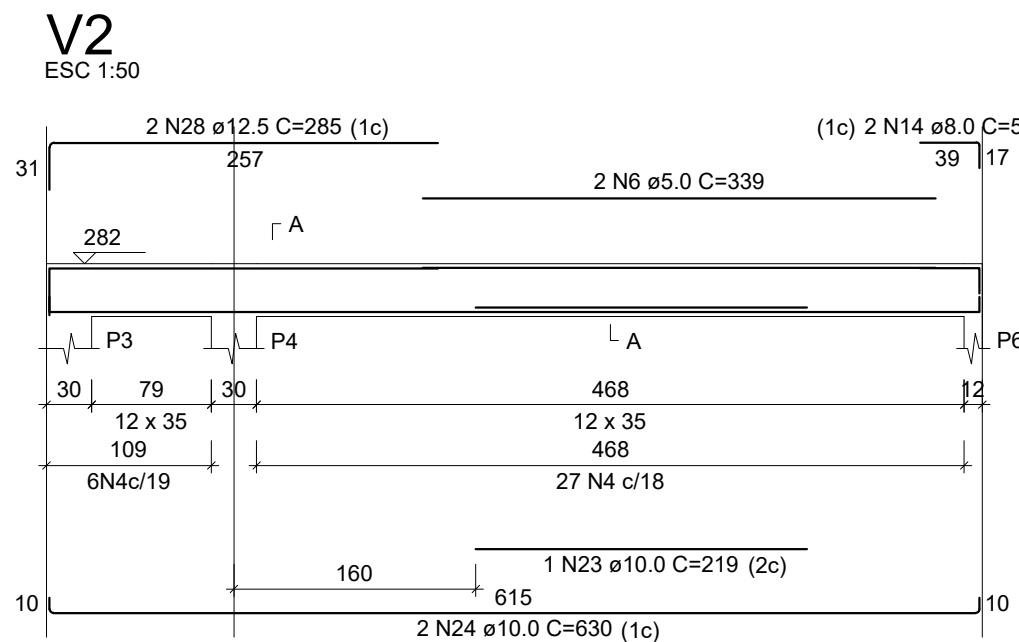

RELAÇÃO DO AÇO				
	P1 P4 V3 V6	P2 3xP6 V1 V4 V7	P3 P8 V2 V5	
AÇO	N	DIAM (mm)	QUANT	C.UNIT (cm)
CA60	1	5.0	75	23
	2	5.0	248	79
	3	5.0	75	23
	4	5.0	141	89
	5	5.0	4	330
	6	5.0	2	339
	7	5.0	2	278
	8	5.0	2	399
	9	5.0	142	99
	10	5.0	2	283
CA50	11	5.0	2	224
	12	5.0	2	296
	13	8.0	8	104
	14	8.0	4	54
	15	8.0	2	119
	16	8.0	1	411
	17	8.0	2	563
	18	8.0	2	144
	19	8.0	2	267
	20	10.0	12	280
	21	10.0	18	298
	22	10.0	4	503
	23	10.0	1	219
	24	10.0	4	630
	25	10.0	2	265
	26	10.0	2	615
	27	12.5	34	286
	28	12.5	2	285
	29	12.5	2	1002
	30	12.5	2	660
	31	12.5	4	190
	33	12.5	2	1000
	33	12.5	2	643
	34	16.0	2	969
	35	16.0	2	390

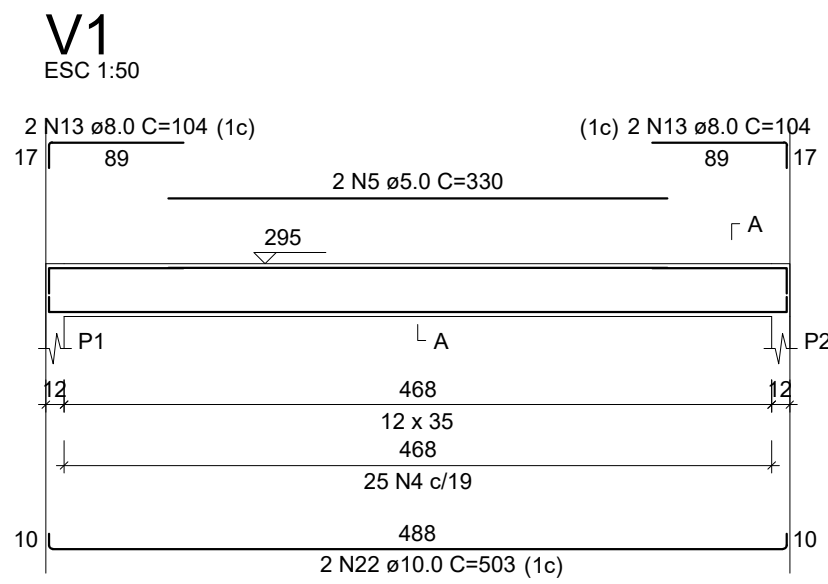

RESUMO DO AÇO				
AÇO	DIAM (mm)	C.TOTAL (m)	QUANT + 10% (Barras)	PESO + 10% (kg)
CA50	8.0	36.5	4	15.8
	10.0	152.3	14	103.3
	12.5	180.7	17	191.5
	16.0	27.2	3	47.2
CA60	5.0	546.1	-	92.6

PESO TOTAL
(kg)
CA50 357.8
CA60 92.6

Volume de concreto (C-30) = 3.62 m³
Área de forma = 77.78 m²

 PREFEITURA MUNICIPAL DE PETROLÂNDIA - PE										
PROJETO: Projeto de Reforma e Ampliação do Prédio Sede da Prefeitura e Construção de Estacionamento Coberto Privativo no Pátio Externo										
ENDEREÇO: Praça dos Três Poderes, 141 - Centro Petrolândia - PE										
QUADRO DE ÁREAS:		INFORMAÇÕES:								
<table><tr><td>REFORMA.....1</td><td>1.059,47 m2</td></tr><tr><td>AMPLIAÇÃO.....1</td><td>196,76 m2</td></tr><tr><td>ESTACIONAMENTO.....1</td><td>415,14 m2</td></tr><tr><td>TOTAL.....1</td><td>1.667,37 m2</td></tr></table>		REFORMA.....1	1.059,47 m2	AMPLIAÇÃO.....1	196,76 m2	ESTACIONAMENTO.....1	415,14 m2	TOTAL.....1	1.667,37 m2	
REFORMA.....1	1.059,47 m2									
AMPLIAÇÃO.....1	196,76 m2									
ESTACIONAMENTO.....1	415,14 m2									
TOTAL.....1	1.667,37 m2									
CONTRATANTE: Prefeitura Municipal de Petrolândia	CPF/CNPJ: 10.106.235/0001-16									
CONTATO EMPRESA:	CONTRATO CONTRATANTE: (87)3851-1156									
ATUAÇÃO: Projeto de Engenharia	REVISOR DO PROJETO:									
EMPRESA: Cavalcante Engenharia João Eudes Rodrigues Cavalcante										
CAU/CREA: 1818958114/PE	DATA: ABRIL - 2023									
DESENHO: ELEMENTOS ESTRUTURAL PAV. COBERTURA	PRANCHA: 04 / 05	ESCALA: Indicada								

