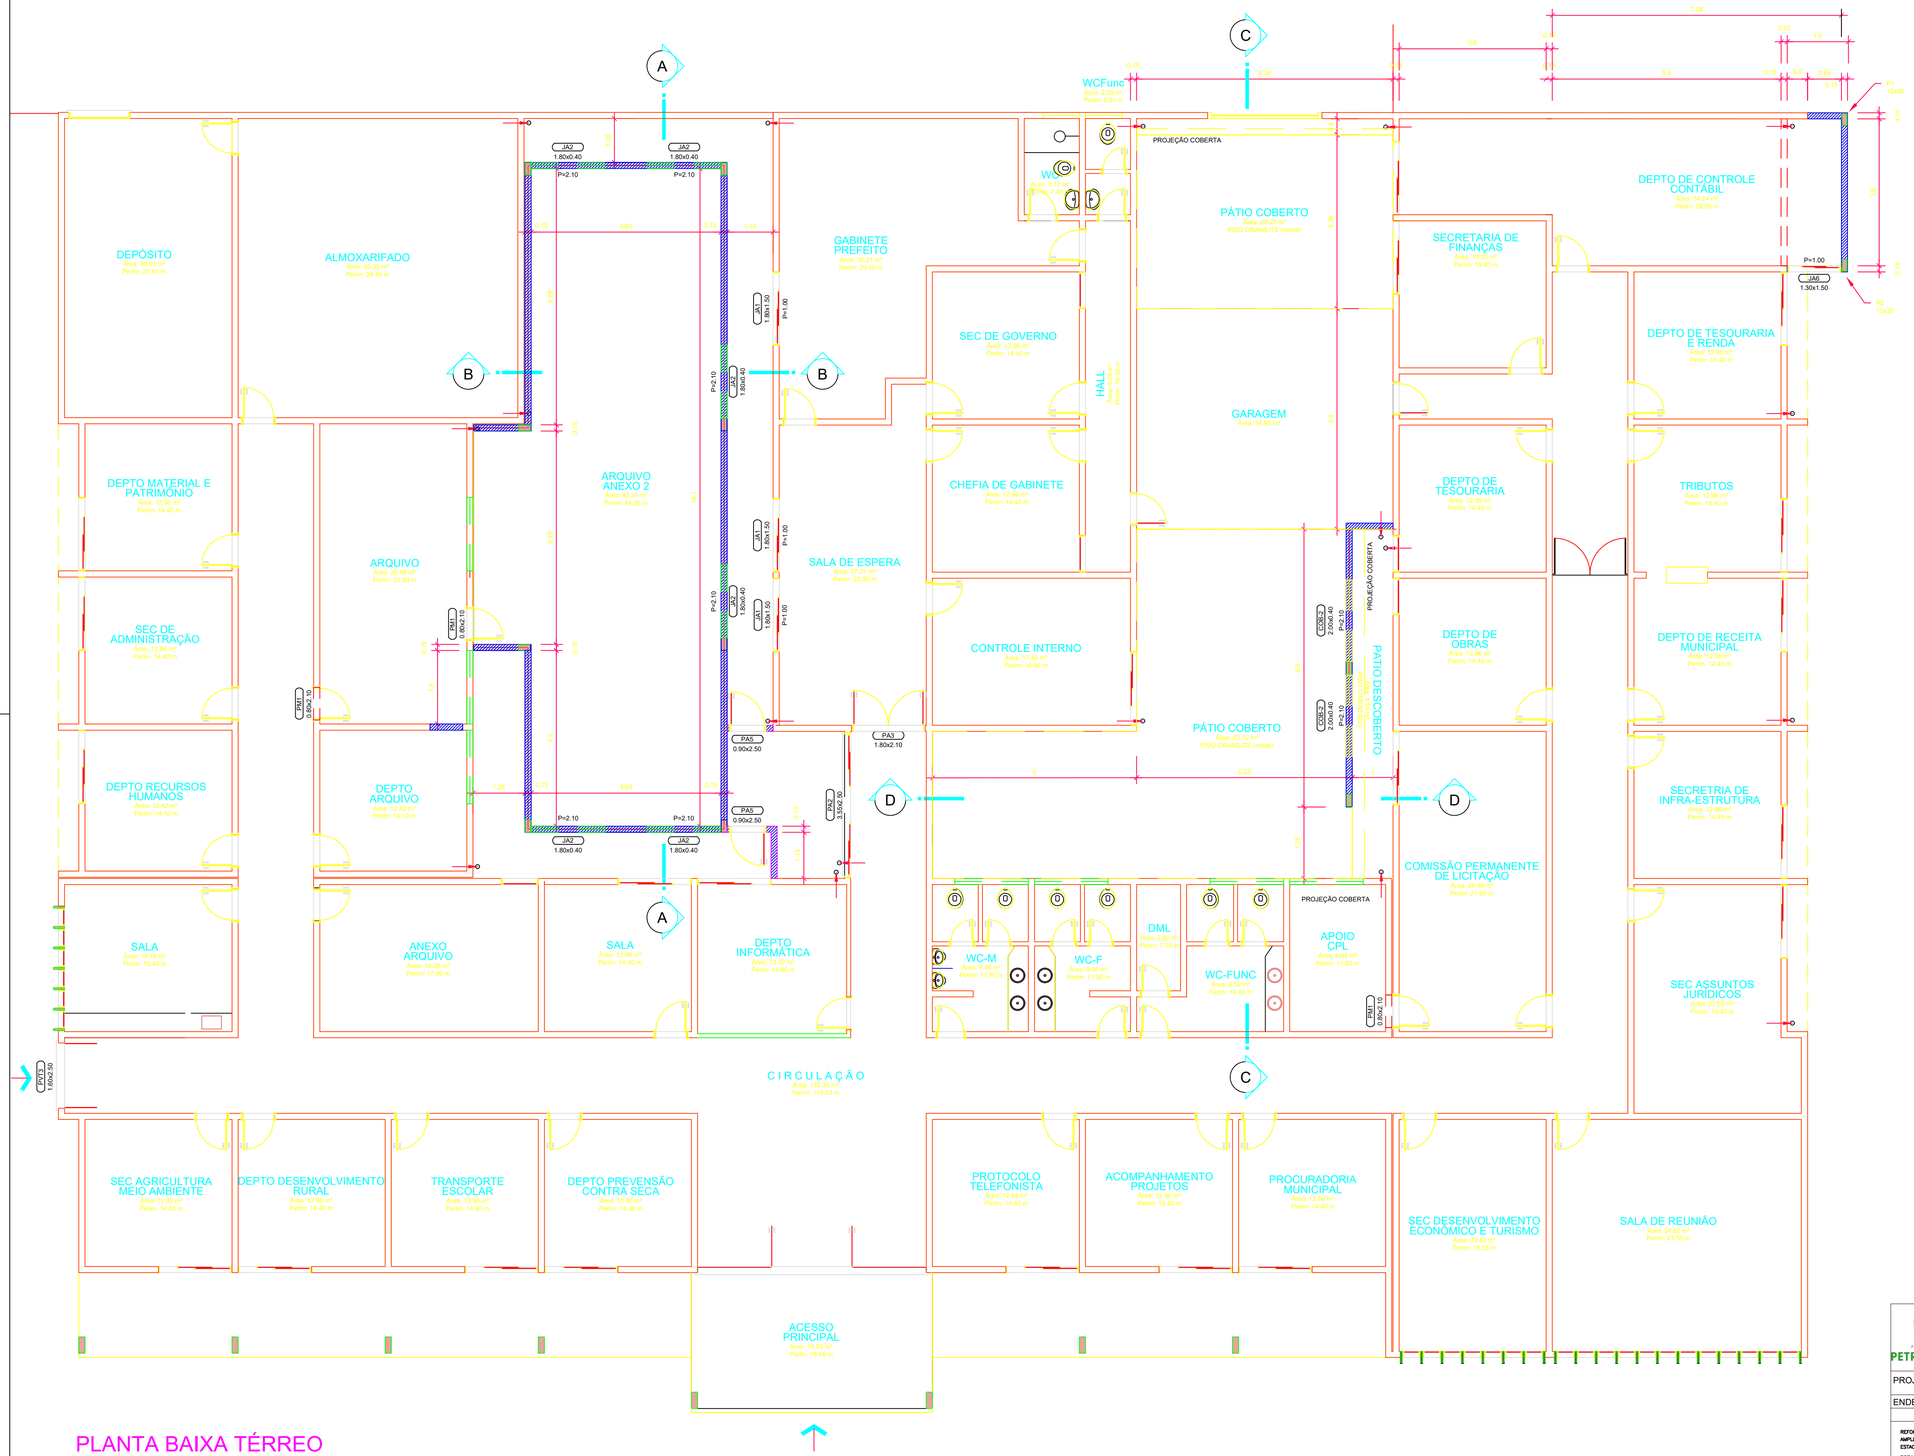

PLANTA BAIXA TÉRREO

Escala 1/75

SIMBOLOGIA

- PAREDE EXISTENTE
- PAREDE A DEMOLIR
- PAREDE A CONSTRUIR

Tabela de Esquadrias - Reforma e Ampliação

Código	Quant.	Largura	Altura	Espessura	Descrição
Cob-2	2	2.00	0.40	0.15	Cobogó de concreto 40x40cm - 2,00x0,40m
JA1	3	1.80	1.50	0.15	Janela de alumínio c/ bandeira sup e vidro - 1,80x1,50m
JA2	6	1.80	0.40	0.15	Janela de alumínio c/ bandeira sup e vidro - 1,80x0,40m
JA5	1	0.90	0.40	0.15	Janela de alumínio c/ bandeira sup e vidro - 0,90x0,40m
JA6	1	1.30	1.50	0.15	Janela de alumínio c/ bandeira sup e vidro - 1,30x1,50m
PA2	1	3.55	2.50	0.15	Porta de alumínio de correr 4F - 3,55x2,50m
PA3	1	1.80	2.10	0.15	Porta de alumínio c/ vidro de abrir 2F - 1,60x2,10m
PA5	2	0.90	2.50	0.15	Porta de alumínio tipo lambril c/ bandeira de abrir - 0,90x2,50m
PM1	38	0.80	2.10	0.15	Porta interna de madeira MDF - 0,80x2,10m
PM2	6	0.70	2.10	0.15	Porta interna de madeira MDF - 0,70x2,10m
PM3	7	0.60	1.70	0.10	Porta interna de madeira MDF - 0,60x1,70m
PM4	1	0.60	2.10	0.15	Porta interna de madeira MDF - 0,60x2,10m
PM5	1	0.80	2.10	0.10	Porta interna de madeira e=10cm MDF - 0,80x2,10m
PVT3	1	1.60	2.50	0.15	Porta de vidro temperado c/ bandeira de abrir 2F - 1,60x2,50m

Portas de Madeira - Revisão

Código	Quant.	Largura	Altura	Espessura	Descrição
PM1	38	0.80	2.10	0.15	Porta interna de madeira MDF - 0,80x2,10m
PM2	6	0.70	2.10	0.15	Porta interna de madeira MDF - 0,70x2,10m
PM3	7	0.60	1.70	0.10	Porta interna de madeira MDF - 0,60x1,70m

PREFEITURA MUNICIPA DE PETROLÂNDIA - PE

PROJETO:	Projeto de Reforma e Ampliação do Prédio Sede da Prefeitura e Construção de Estacionamento Coberto Privativo no Pátio Externo		
ENDEREÇO:	Praça dos TrêsPoderes,141 - Centro Petrolândia - PE		
QUADRO DE ÁREAS:		INFORMAÇÕES:	
REFORMA.....: 1.059,47 m2 AMPLIAÇÃO.....: 194,76 m2 ESTACIONAMENTO.: 413,14 m2 TOTAL.....: 1.667,37 m2			
CONTRATANTE:	Prefeitura Municipal de Petrolândia	CPF/CNPJ:	10.106.235/0001-16
CONTATO EMPRESA:		CONTRATO CONTRATANTE:	(87)3851-1156
ATUAÇÃO:	Projeto de Engenharia	REVISOR DO PROJETO:	
EMPRESA:	Cavalcante Engenharia João Eudes Rodrigues Cavalcante		
CAU/CREA:	1818958114/PE	DATA:	ABRIL - 2023
RESPONSÁVEL TÉCNICO: Gerson Francisco Feitosa da Silva - Arquiteto e Urbanista **CAU: 00A2631032**	DESENHO: CORTES AA-BB-CC E FACHADA PRINCIPAL	PRANCHA:	01 / 04
		ESCALA:	Indicada

PORTAL DA TRANSPARENCIA
http://cloud.ri-solucoes.inf.br/transparencia/Municipal/downloadTj-20230411105956.pdf
assinado por: ali.user-1.rfc