




**Corte CC**  
ESCALA 1:50

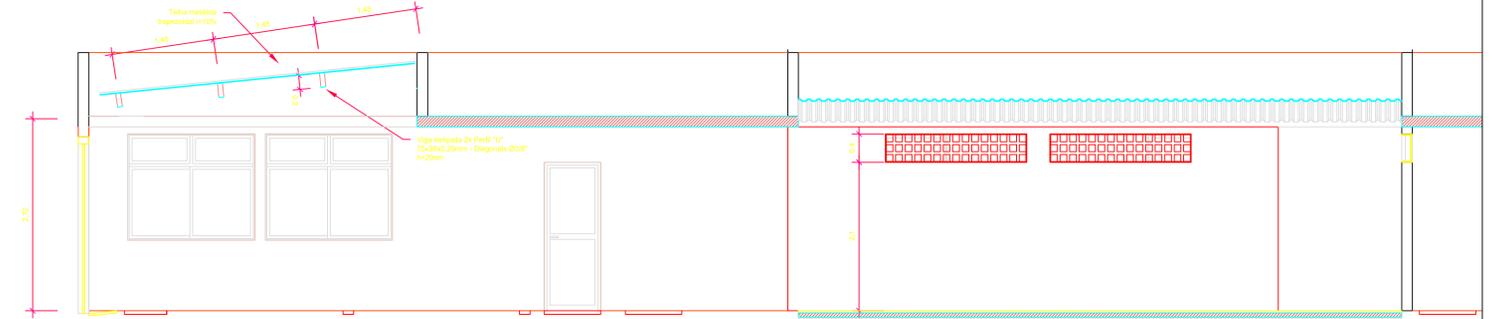


**Corte DD**  
ESCALA 1:50

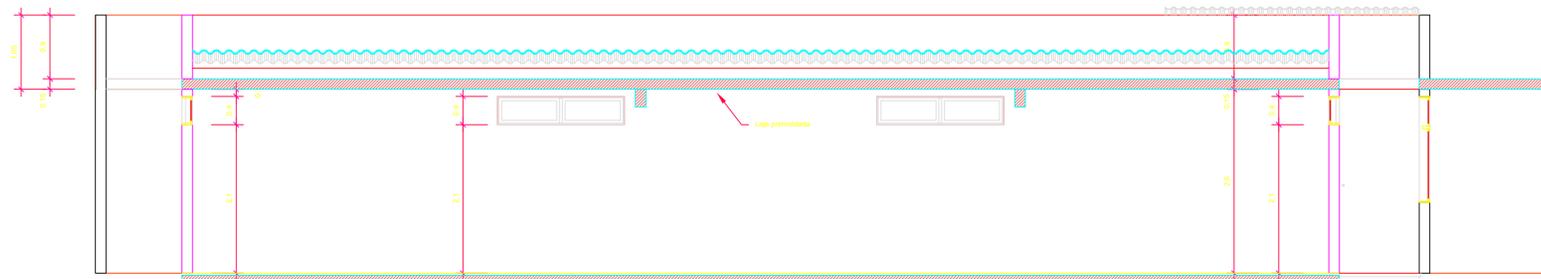

**Corte AA**  
ESCALA 1:50

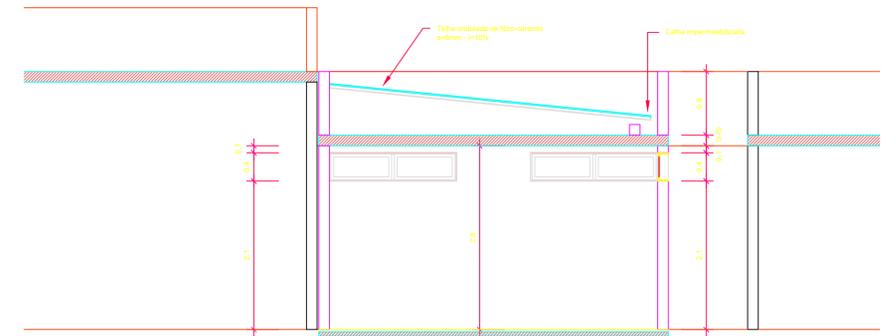

**Corte BB**  
ESCALA 1:50

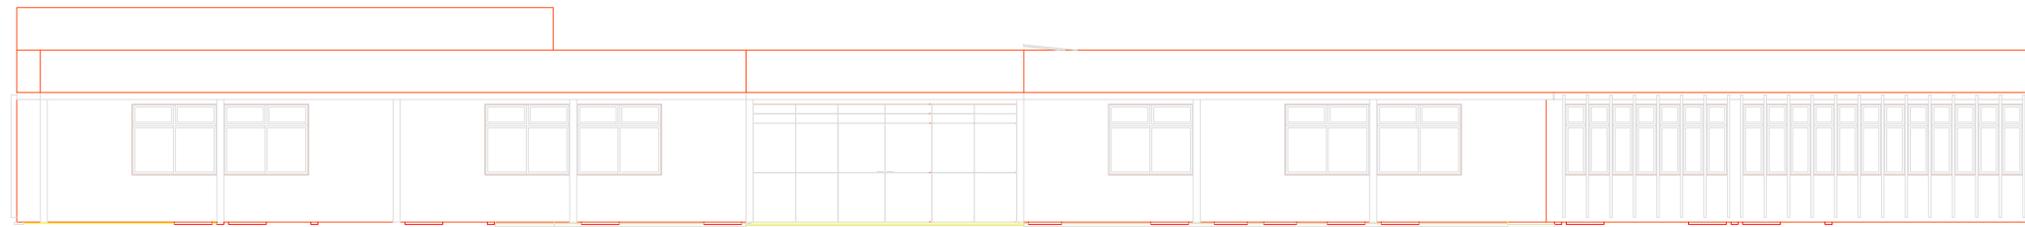

**Fachada Principal**  
Escala 1/75

**PREFEITURA MUNICIPAL DE PETROLÂNDIA - PE**

Projeto de Reforma e Ampliação do Prédio Sede da Prefeitura e Construção de Estacionamento Coberto Privativo no Pátio Externo

Endereço: Praça dos Três Poderes, 141 - Centro Petrolândia - PE

QUADRO DE ÁREAS:		INFORMAÇÕES:	
REFORMA:	1.058,47 m <sup>2</sup>	CONTRATANTE:	Prefeitura Municipal de Petrolândia
AMPLIAÇÃO:	194,78 m <sup>2</sup>	CPF/CNPJ:	10.106.235/0001-16
ESTACIONAMENTO:	432,14 m <sup>2</sup>	CONTRATO CONTRATANTE:	(87)3851-1156
TOTAL:	1.685,39 m <sup>2</sup>	REVISOR DO PROJETO:	
CONTRATO EMPRESA:	Projeto de Engenharia	CAU/CREA:	1818958114/PE
EMPRESA:	Cavalcante Engenharia	RESPONSÁVEL TÉCNICO:	Gerson Francisco Feitosa da Silva - Arquiteto e Urbanista
DATA:	ABRIL - 2023	DESENHO:	CORTES AA-BB-CC E FACHADA PRINCIPAL
PRANCHA:	02 / 04	ESCALA:	Indicada

CAU: 00A2631032

