

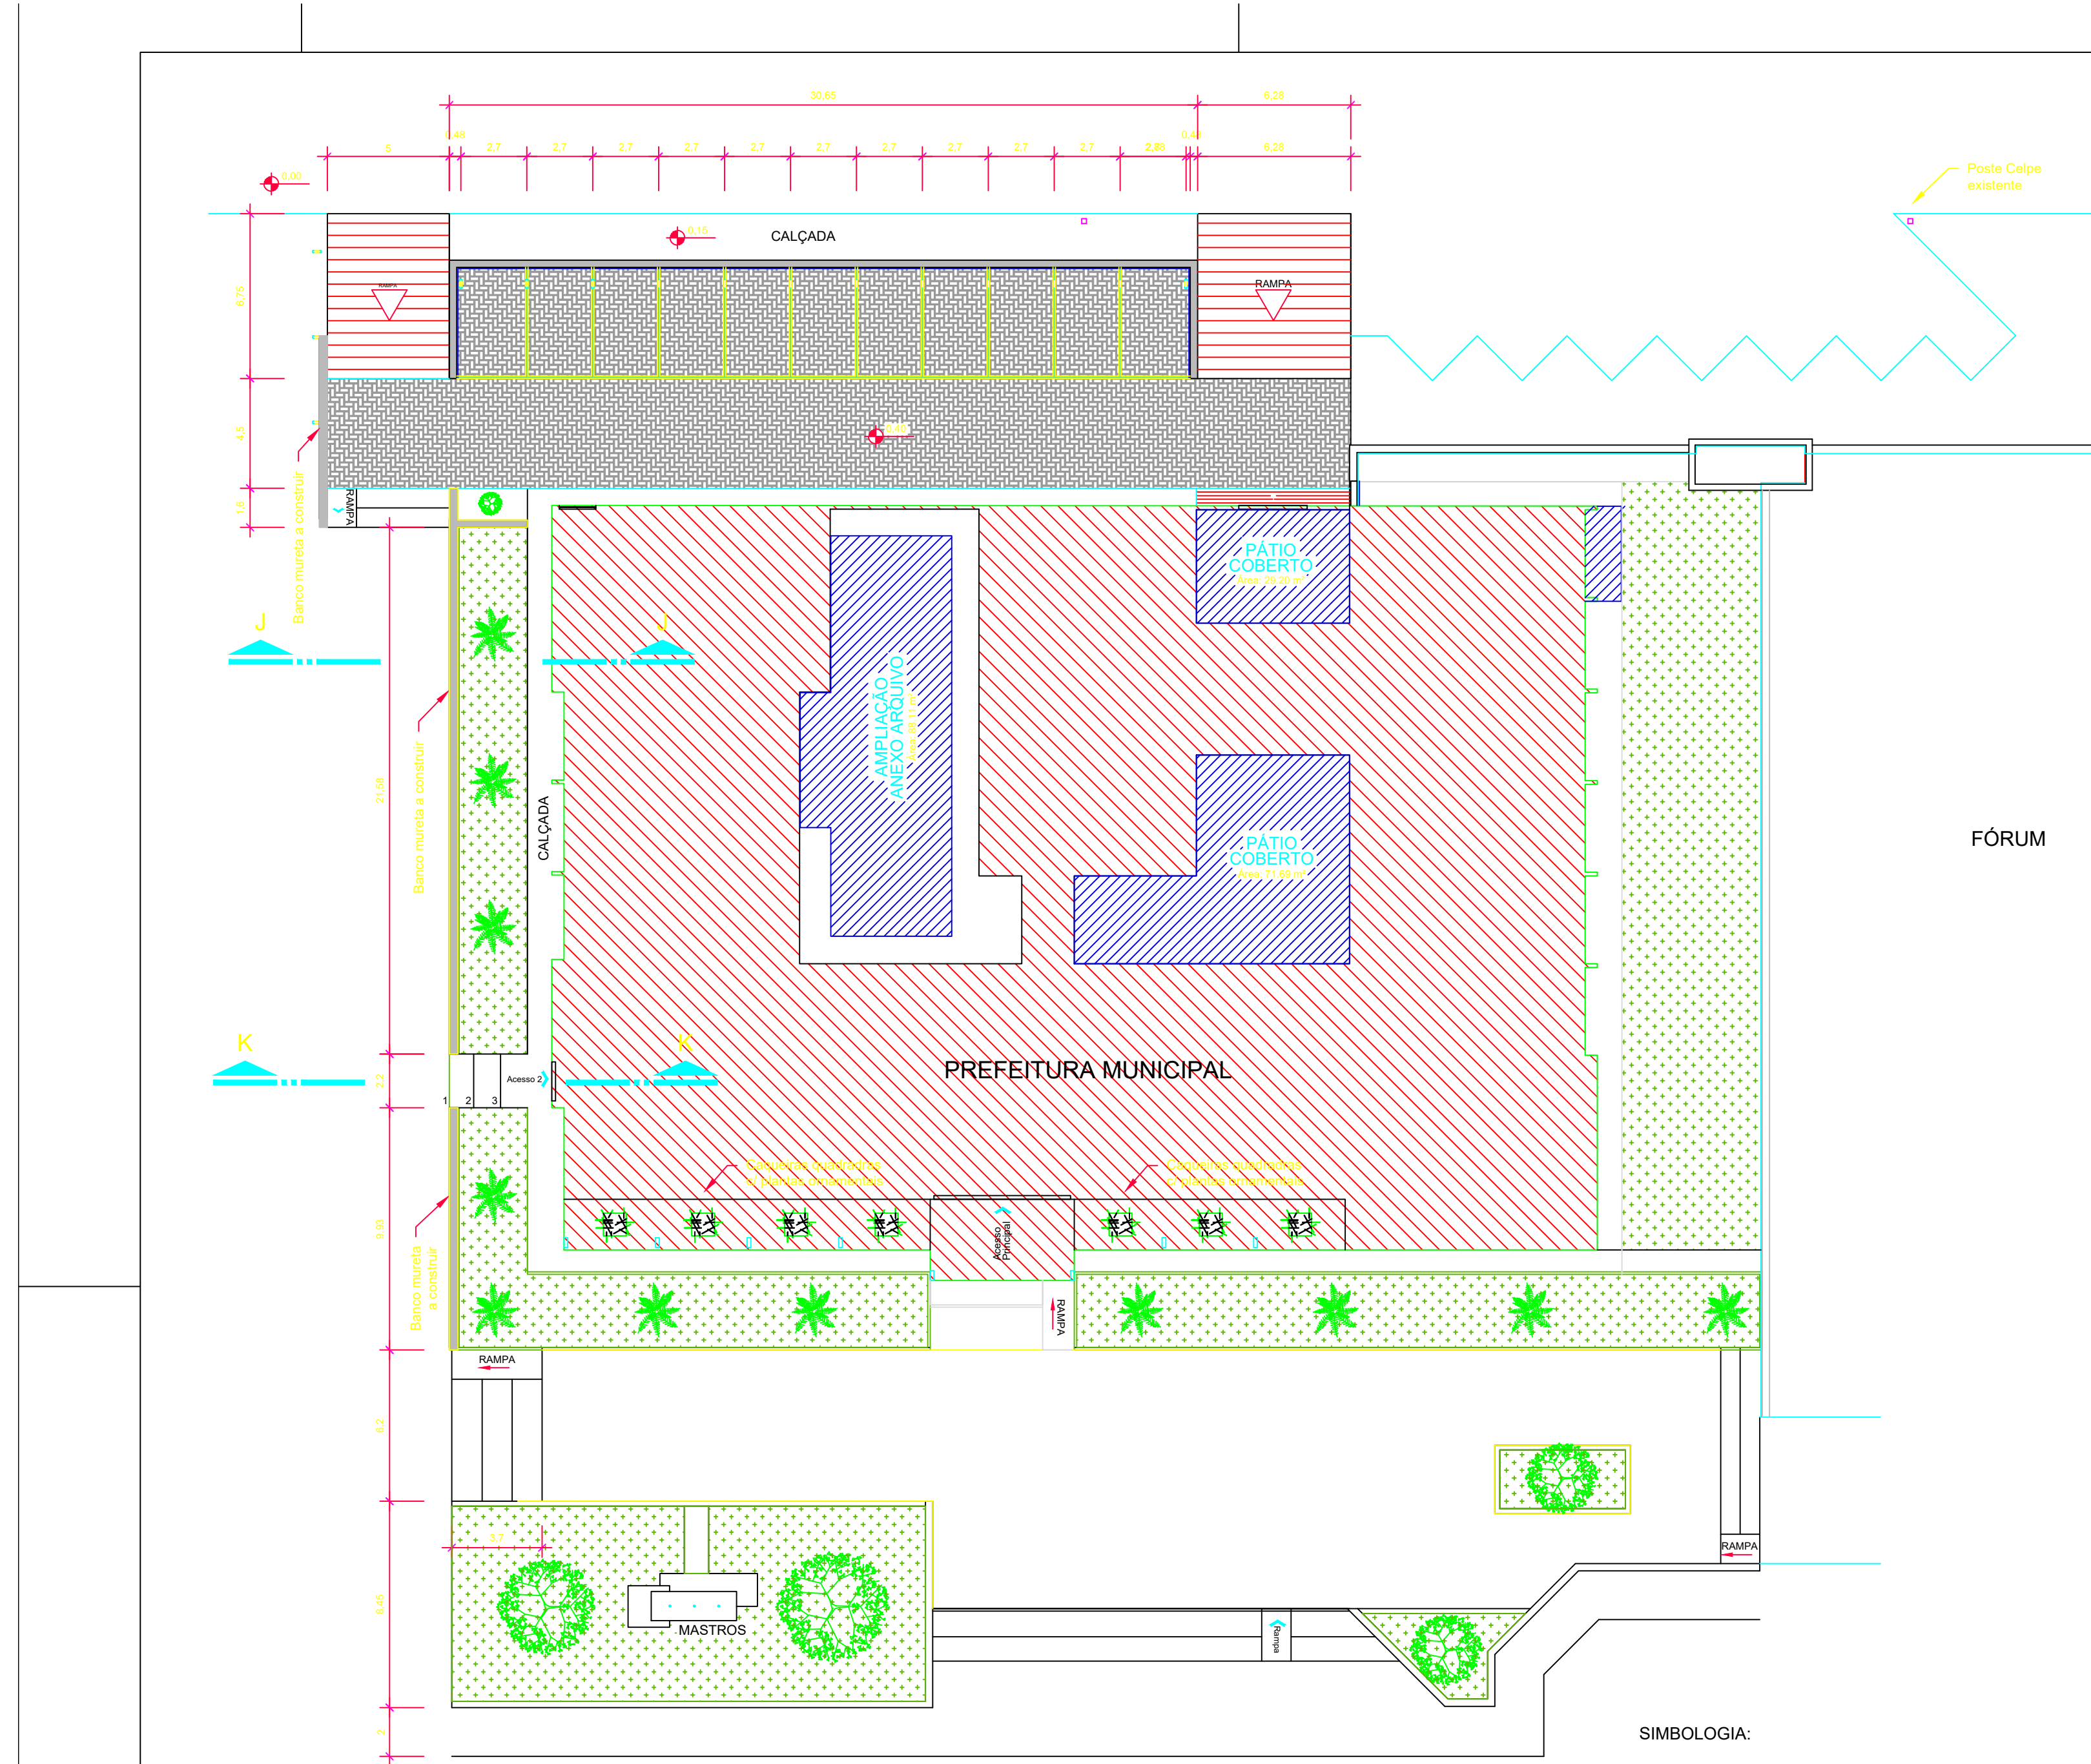


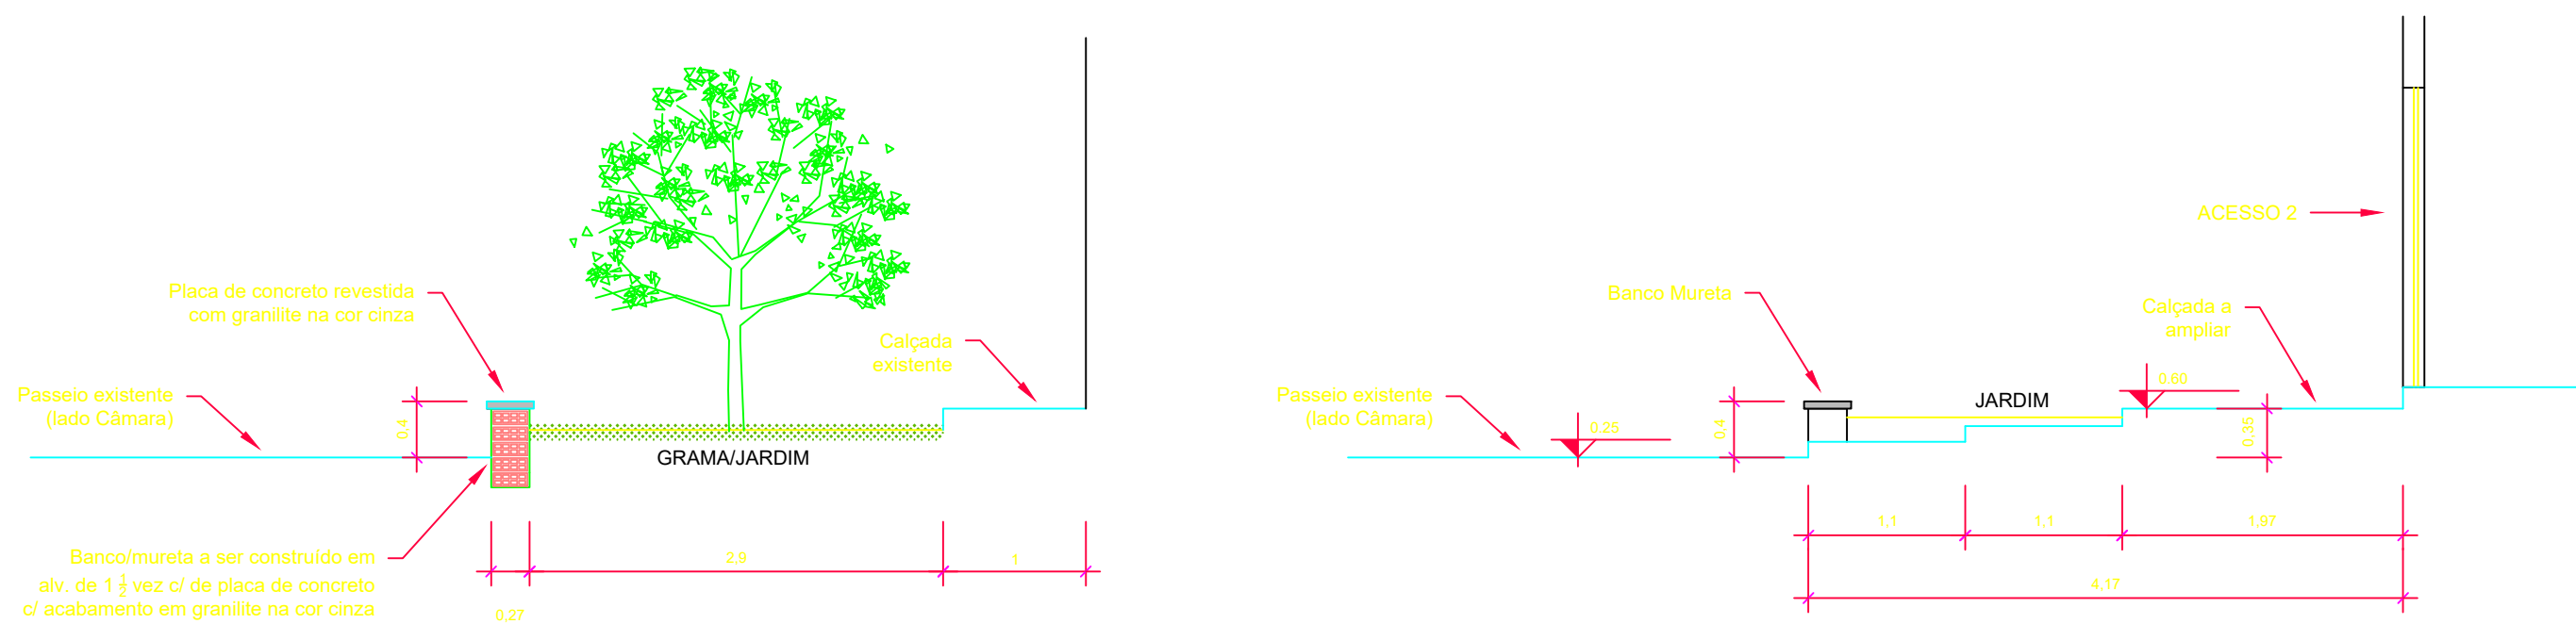

LAYOUT - REFORMA/AMPLIAÇÃO


#####

SIMBOLOGIA:

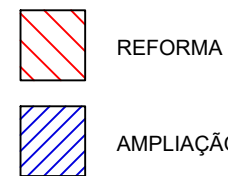

CORTE JJ

1/50

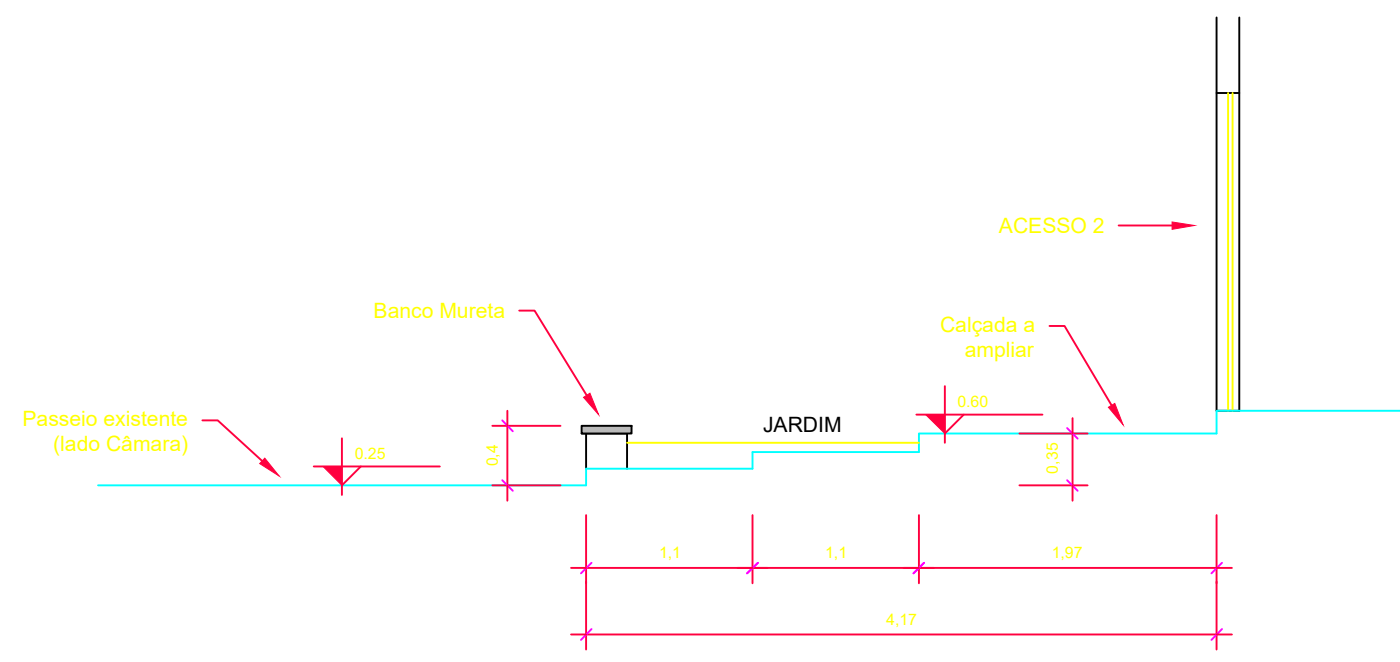

CORTE KK

1/50

Tabela de Quantitativos - Parede existente

Alvenaria Interna					
Tipo	Descrição	Comprimento	Altura	Área lat.A	Área lat.B
Parede	Parede existente	1.00	2.60	2.60	2.21
Parede	Parede existente	1.15	2.60	2.60	2.60
Parede	Parede existente	2.75	2.60	5.08	5.47
Parede	Parede existente	15.01	2.60	30.52	30.91
Parede	Parede existente	2.66	2.60	6.51	6.51
Parede	Parede existente	2.75	2.60	3.82	3.43
Parede	Parede existente	11.10	2.60	21.13	21.13
Parede	Parede existente	3.75	2.60	9.75	9.36
Parede	Parede existente	11.25	2.60	24.21	23.82
Parede	Parede existente	15.00	2.60	34.24	34.63
Parede	Parede existente	8.90	2.60	18.58	19.36
Parede	Parede existente	4.85	2.60	12.61	12.61
Parede	Parede existente	3.60	2.60	9.36	9.36
Parede	Parede existente	22.43	2.60	44.15	44.15
Parede	Parede existente	3.90	2.60	10.14	9.36
Parede	Parede existente	15.15	2.60	34.35	33.57
Parede	Parede existente	3.75	2.60	8.07	7.68
Parede	Parede existente	3.75	2.60	9.36	9.75
Parede	Parede existente	3.60	2.60	9.36	9.36
Parede	Parede existente	3.60	2.60	9.36	9.36
Parede	Parede existente	3.60	2.60	9.36	9.36
Parede	Parede existente	5.75	2.60	13.27	12.88
Parede	Parede existente	20.60	2.60	45.16	45.16
Parede	Parede existente	4.25	2.60	10.66	10.66
Parede	Parede existente	4.25	2.60	7.59	7.59
Parede	Parede existente	4.25	2.60	10.66	10.66
Parede	Parede existente	4.25	2.60	10.66	10.66
Parede	Parede existente	5.83	2.60	14.75	15.14
Parede	Parede existente	10.00	2.60	22.25	22.64
Parede	Parede existente	5.68	2.60	14.76	14.76
Parede	Parede existente	5.83	2.60	14.75	14.75
Parede	Parede existente	11.40	2.60	24.60	24.21
Parede	Parede existente	3.90	2.60	10.14	9.36
Parede	Parede existente	3.60	2.60	9.36	9.36
Parede	Parede existente	3.60	2.60	9.36	9.36
Parede	Parede existente	3.75	2.60	9.75	9.36
Parede	Parede existente	11.40	2.60	25.23	24.84
Parede	Parede existente	3.75	2.60	8.07	7.68
Parede	Parede existente	11.40	2.60	26.37	26.37
Parede	Parede existente	3.60	2.60	9.36	9.36
Parede	Parede existente	3.60	2.60	9.36	9.36
Parede	Parede existente	3.60	2.60	9.36	9.36
Parede	Parede existente	2.75	2.60	6.76	7.15
Parede	Parede existente	1.23	2.60	1.29	1.68
Parede	Parede existente	1.40	1.80	2.52	2.52
Parede	Parede existente	2.38	1.80	2.17	2.17
Parede	Parede existente	2.35	1.80	2.13	2.13
Parede	Parede existente	1.40	1.80	2.52	2.52
Parede	Parede existente	2.35	1.80	2.13	2.13
Parede	Parede existente	1.40	1.80	2.52	2.52
Parede	Parede existente	4.18	2.60	10.86	10.86
Parede	Parede existente	0.85	2.60	1.30	1.30
Parede	Parede existente	3.90	2.60	10.14	9.36
Parede	Parede existente	15.00	2.60	32.28	31.89
Parede	Parede existente	3.60	2.60	9.36	9.36
Parede	Parede existente	3.60	2.60	9.36	9.36
Parede	Parede existente	3.60	2.60	9.36	9.36
Parede	Parede existente	3.75	2.60	8.07	7.68
Parede	Parede existente	9.40	2.60	22.76	21.98
Parede	Parede existente	3.75	2.60	9.75	9.36
Parede	Parede existente	3.60	2.60	9.36	9.36
Parede	Parede existente	3.90	2.60	7.68	8.46
Parede	Parede existente	4.25	2.60	10.66	11.05
Parede	Parede existente	3.75	2.60	9.75	9.75
Parede	Parede existente	11.10	2.60	25.50	25.50
Parede	Parede existente	10.95	2.60	24.63	24.63
Parede	Parede existente	13.15	2.60	27.44	27.05
Parede	Parede existente	3.60	2.60	7.72	7.72
Parede	Parede existente	4.25	2.60	11.05	11.05
Parede	Parede existente	11.10	2.60	23.82	23.82
Parede	Parede existente	4.25	2.60	10.66	10.66
Parede	Parede existente	4.25	2.60	10.66	10.66
Parede	Parede existente	11.40	3.50	36.70	35.67
Parede	Parede existente	7.63	3.50	26.69	25.64
Parede	Parede existente	7.33	3.50	23.96	23.96
Parede	Parede existente	3.90	2.60	10.14	9.75
Parede	Parede existente	1.10	1.80	0.93	0.93
Parede	Parede existente	1.00	2.60	2.60	2.60
Parede	Parede existente	1.00	2.60	2.60	2.60
Parede	Parede existente	3.75	2.60	0.88	0.48
Parede	Parede existente	3.75	2.60	9.36	9.75
Totais				1059.34	1052.57

Tabela de Quantitativos - Parede gesso existente

Descreva algo mais sobre esta tabela					
Tipo	Descrição	Comprimento	Altura	Área lat.A	Área lat.B
Parede	Parede gesso existente	3.75	2.60	7.81	8.07
Parede	Parede gesso existente	3.75	2.60	9.49	9.75
Totais				17.30	17.82

Tabela de Quantitativos - Parede Externa

Parede externa						
Tipo	Descrição	Comprimento	Altura	Área lat.A	Área lat.B	ID
Parede	Parede existente	19.18	2.60	41.90	41.90	Externa
Parede	Parede existente	11.40	3.50	36.15	35.10	Externa
Parede	Parede existente	18.90	2.60	35.25	35.25	Externa
Parede	Parede existente	12.25	2.60	31.46	31.85	Externa
Parede	Parede existente	15.15	2.60	28.59	27.81	Externa
Parede	Parede existente	7.63	3.50	26.67	25.64	Externa
Parede	Parede existente	11.33	2.60	21.35	20.96	Externa
Parede	Parede existente	10.95	2.60	20.37	20.37	Externa
Parede	Parede existente	7.98	2.60	19.95	20.73	Externa
Parede	Parede existente	10.33	2.60	10.63	11.41	Externa
Parede	Parede existente	3.90	2.60	9.75	9.75	Externa
Parede	Parede existente	5.90	2.60	6.41	6.02	Externa
Parede	Parede existente	0.65	2.60	1.30	1.30	Externa
Parede	Parede existente	5.60	0.10	0.56	0.56	Externa
Totais				290.34	288.65	

Tabela de Quantitativos - Platibanda existente

Platibanda existente							
Tipo	Pavimento	Descrição	Comprimento	Altura	Área lat.A	Área lat.B	ID
Parede	Coberta	Parede existente	15.15	0.90	13.64	13.37	Platibanda
Parede	Coberta	Parede existente	8.90	0.90	8.01	7.74	Platibanda
Parede	Coberta	Parede existente	15.15	0.90	13.64	13.37	Platibanda
Parede	Coberta	Parede existente	1.90	0.90	1.58	1.57	Platibanda
Parede	Coberta	Parede existente	3.90	0.90	3.24	3.51	Platibanda
Parede	Coberta	Parede existente	19.40	0.90	17.19	17.46	Platibanda
Parede	Coberta	Parede existente	5.75	0.90	5.18	5.04	Platibanda
Parede	Coberta	Parede existente	0.65	0.90	0.45	0.45	Platibanda
Parede	Coberta	Parede existente	5.98	0.90	5.24	5.24	Platibanda
Parede	Coberta	Parede existente	15.15	0.90	13.50	13.50	Platibanda
Parede	Coberta	Parede existente	1.50	0.90	1.21	1.21	Platibanda
Parede	Coberta	Parede existente	5.90	0.90	5.31	5.04	Platibanda
Parede	Coberta	Parede existente	1.50	0.90	1.22	1.22	Platibanda
Parede	Coberta	Parede existente	11.25	0.90	9.99	10.13	Platibanda
Parede	Coberta	Parede existente	11.73	0.90	10.42	10.42	Platibanda
Parede	Coberta	Parede existente	11.40	0.90	10.12	10.12	Platibanda
Parede	Coberta	Parede existente	5.14	0.90	4.50	4.50	Platibanda
Parede	Coberta	Parede existente	3.90	0.90	3.51	3.24	Platibanda
Parede	Coberta	Parede existente	30.40	0.90	27.36	27.23	Platibanda
Parede	Coberta	Parede existente	10.33	0.90	9.30	8.89	Platibanda
Parede	Coberta	Parede existente	26.73	0.90	24.05	23.92	Platibanda
Parede	Coberta	Parede existente	10.15	0.90	9.14	9.00	Platibanda
Parede	Coberta	Parede existente	6.28	1.05	6.59	6.59	Platibanda
Parede	Coberta	Parede existente	6.10	1.05	6.41	6.41	Platibanda
Parede	Coberta	Parede existente	11.40	0.90	10.26	9.99	Platibanda
Parede	Coberta	Parede existente	7.63	0.90	6.86	6.59	Platibanda
Parede	Coberta	Parede existente	11.40	0.90	10.26	9.99	Platibanda
Parede	Coberta	Parede existente	7.63	0.90	6.86	6.59	Platibanda
Parede	Coberta	Parede existente	6.28	0.90	5.65	5.65	Platibanda
Parede	Coberta	Parede existente	6.28	0.90	5.65	5.65	Platibanda
Parede	Coberta	Parede existente	9.85	0.90	8.87	8.86	Platibanda
Parede	Coberta	Parede existente	11.13	0.90	10.02	10.02	Platibanda
Parede	Coberta	Parede existente	11.28	0.90	10.02	10.15	Platibanda
Totais					285.25	282.66	

Tabela de Quantitativos - Platibanda a construir

Platibanda a construir							
Tipo	Pavimento	Descrição	Comprimento	Altura	Área lat.A	Área lat.B	ID
Parede	Coberta	Parede a construir	6.58	0.90	5.78	5.78	Platibanda Arquivo
Parede	Coberta	Parede a construir	1.43	0.90	1.15	1.28	Platibanda Arquivo
Parede	Coberta	Parede a construir	5.38	0.90	4.84	4.70	Platibanda Arquivo
Parede	Coberta	Parede a construir	1.41	0.90	1.13	1.13	Platibanda Arquivo
Parede	Coberta	Parede a construir	4.60	0.90	4.00	4.00	Platibanda Arquivo
Parede	Coberta	Parede a construir	4.95	0.90	4.45	4.19	Platibanda Arquivo
Parede	Coberta	Parede a construir	16.40	0.90	14.76	14.49	Platibanda Arquivo
Parede	Coberta	Parede a construir	4.95	0.90	4.18	4.45	Platibanda Arquivo
Totais					40.29	40.02	



PREFEITURA MUNICIPAL DE PETROLÂNDIA - PE



PROJETO:		Projeto de Reforma e Ampliação do Prédio Sede da Prefeitura e Construção de Estacionamento Coberto Privativo no Pátio Externo	
ENDEREÇO:		Praça dos Três Poderes, 141 - Centro Petrolândia - PE	
QUADRO DE ÁREAS:		INFORMAÇÕES:	
REFORMA: 1.059,47 m²			
AMPLIAÇÃO: 194,70 m²			
ESTACIONAMENTO: 412,14 m²			
TOTAL: 1.666,31 m²			
CONTRATANTE: Prefeitura Municipal de Petrolândia		CPF/CNPJ: 10.106.235/0001-16	
CONTATO EMPRESA:		CONTRATO CONTRATANTE: (87)3851-1156	
ATUAÇÃO: Projeto de Engenharia		REVISOR DO PROJETO:	
EMPRESA: Cavalcante Engenharia			
João Eudes Rodrigues Cavalcante			
1818958114/PE			
CAU/CREA:		DATA: ABRIL - 2023	
RESPONSÁVEL TÉCNICO: Gerson Francisco Feitosa da Silva - Arquiteto e Urbanista		DESENHO: CORTES AA-BB-CC E FACHADA PRINCIPAL	
CAU: 00A2631032		PRANCHA: 03 / 04	
		ESCALA: Indicada	