


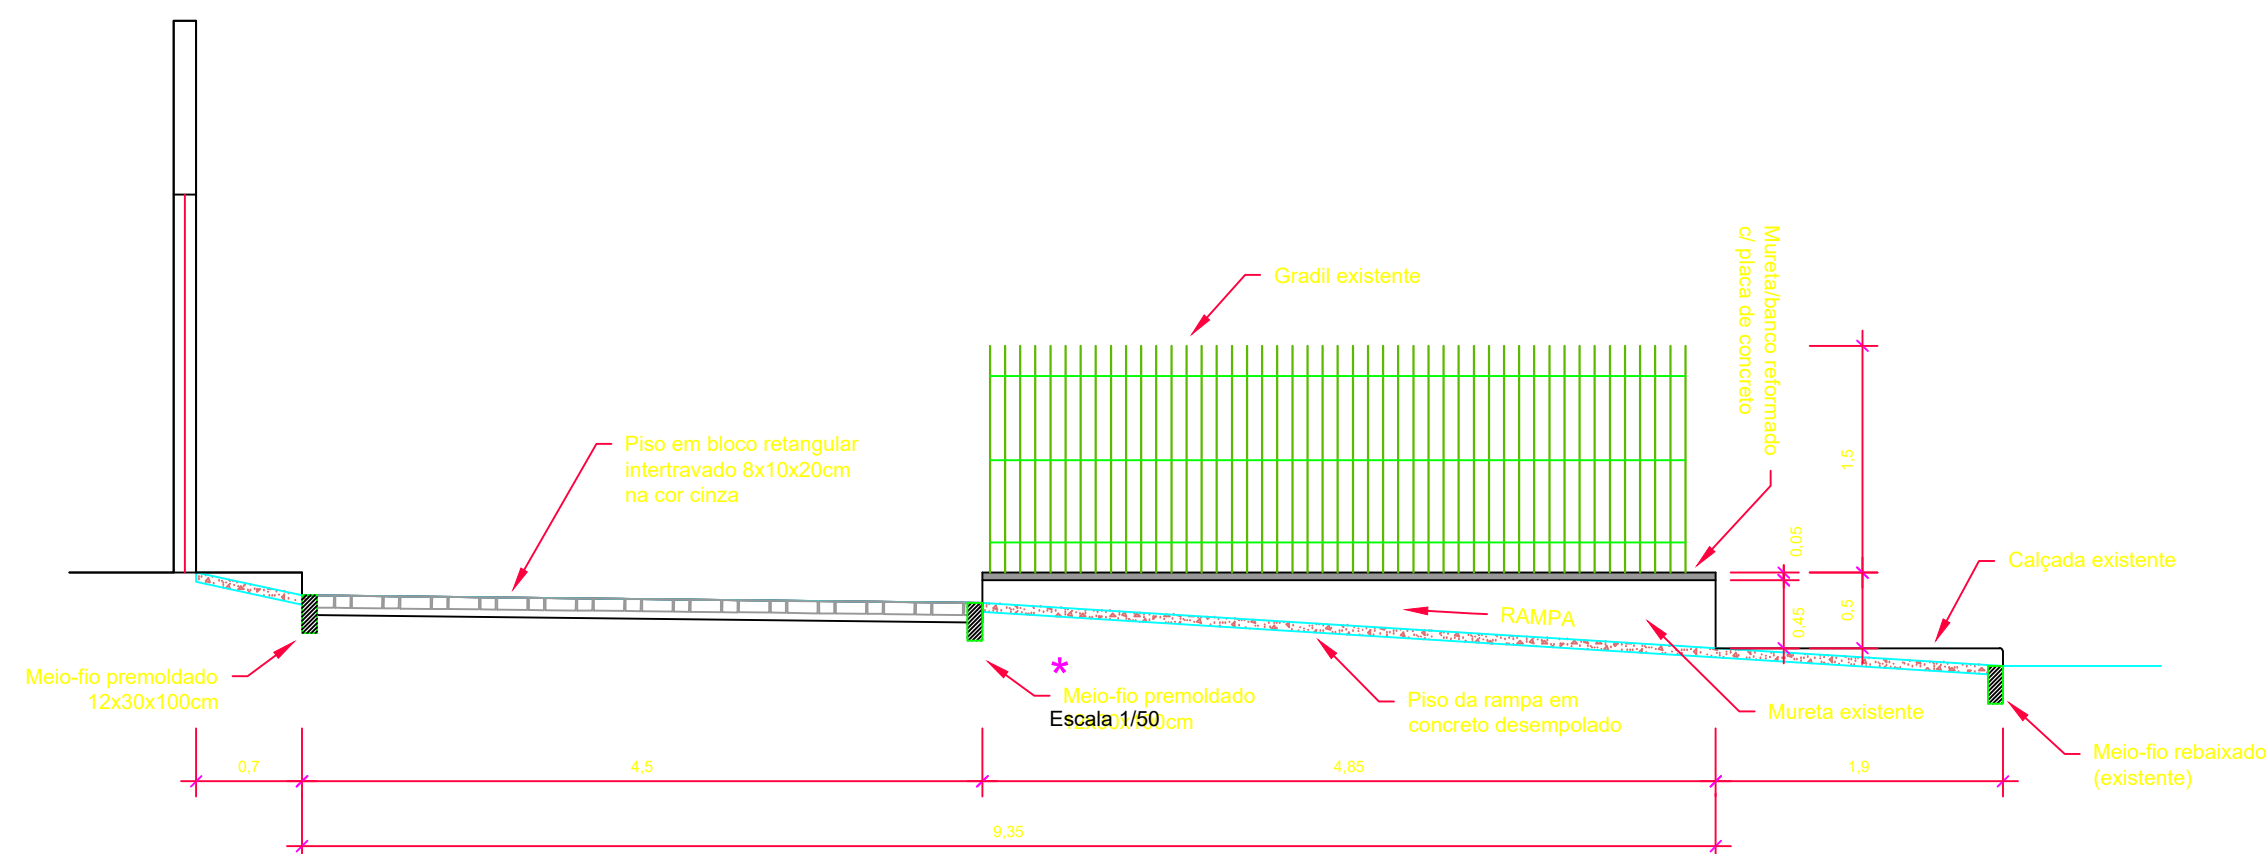


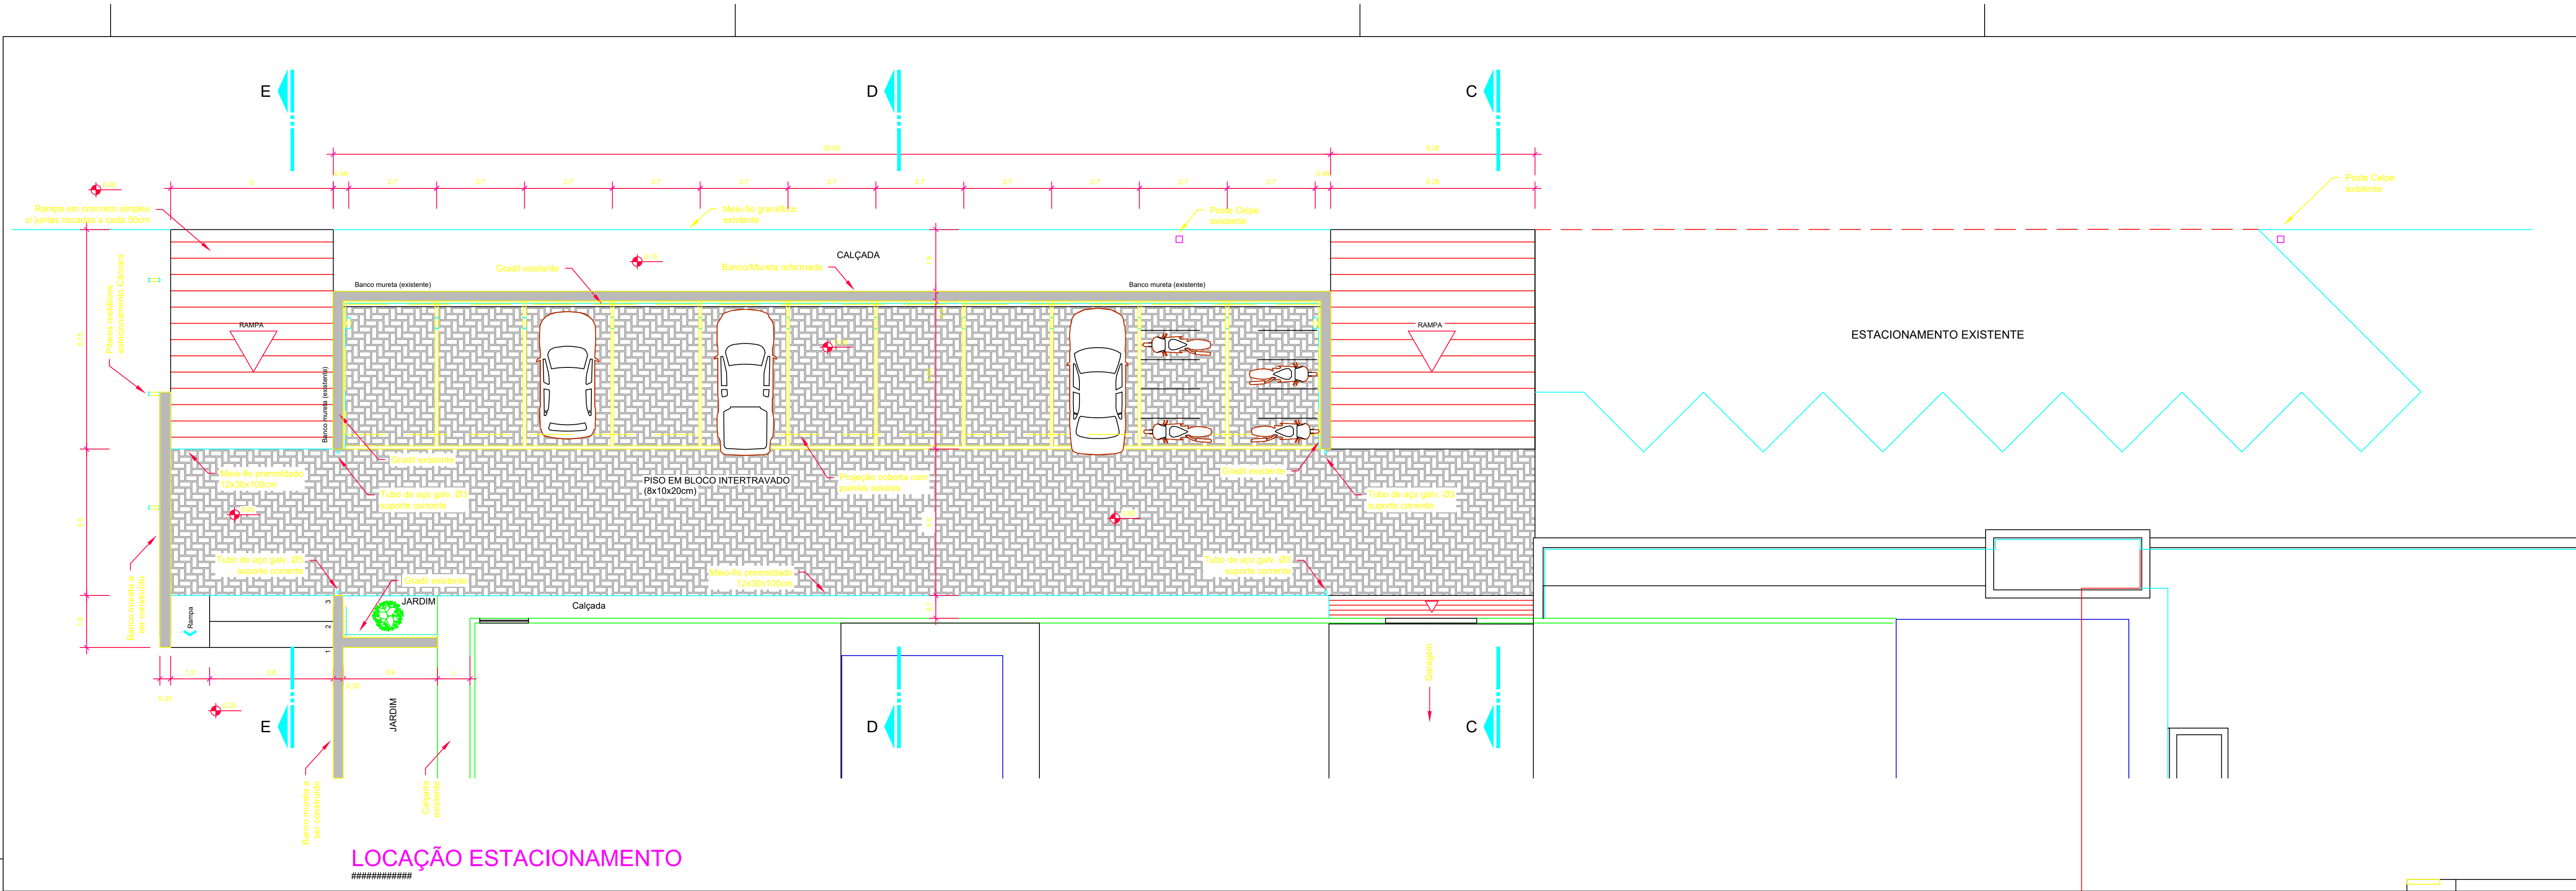

CORTE CC

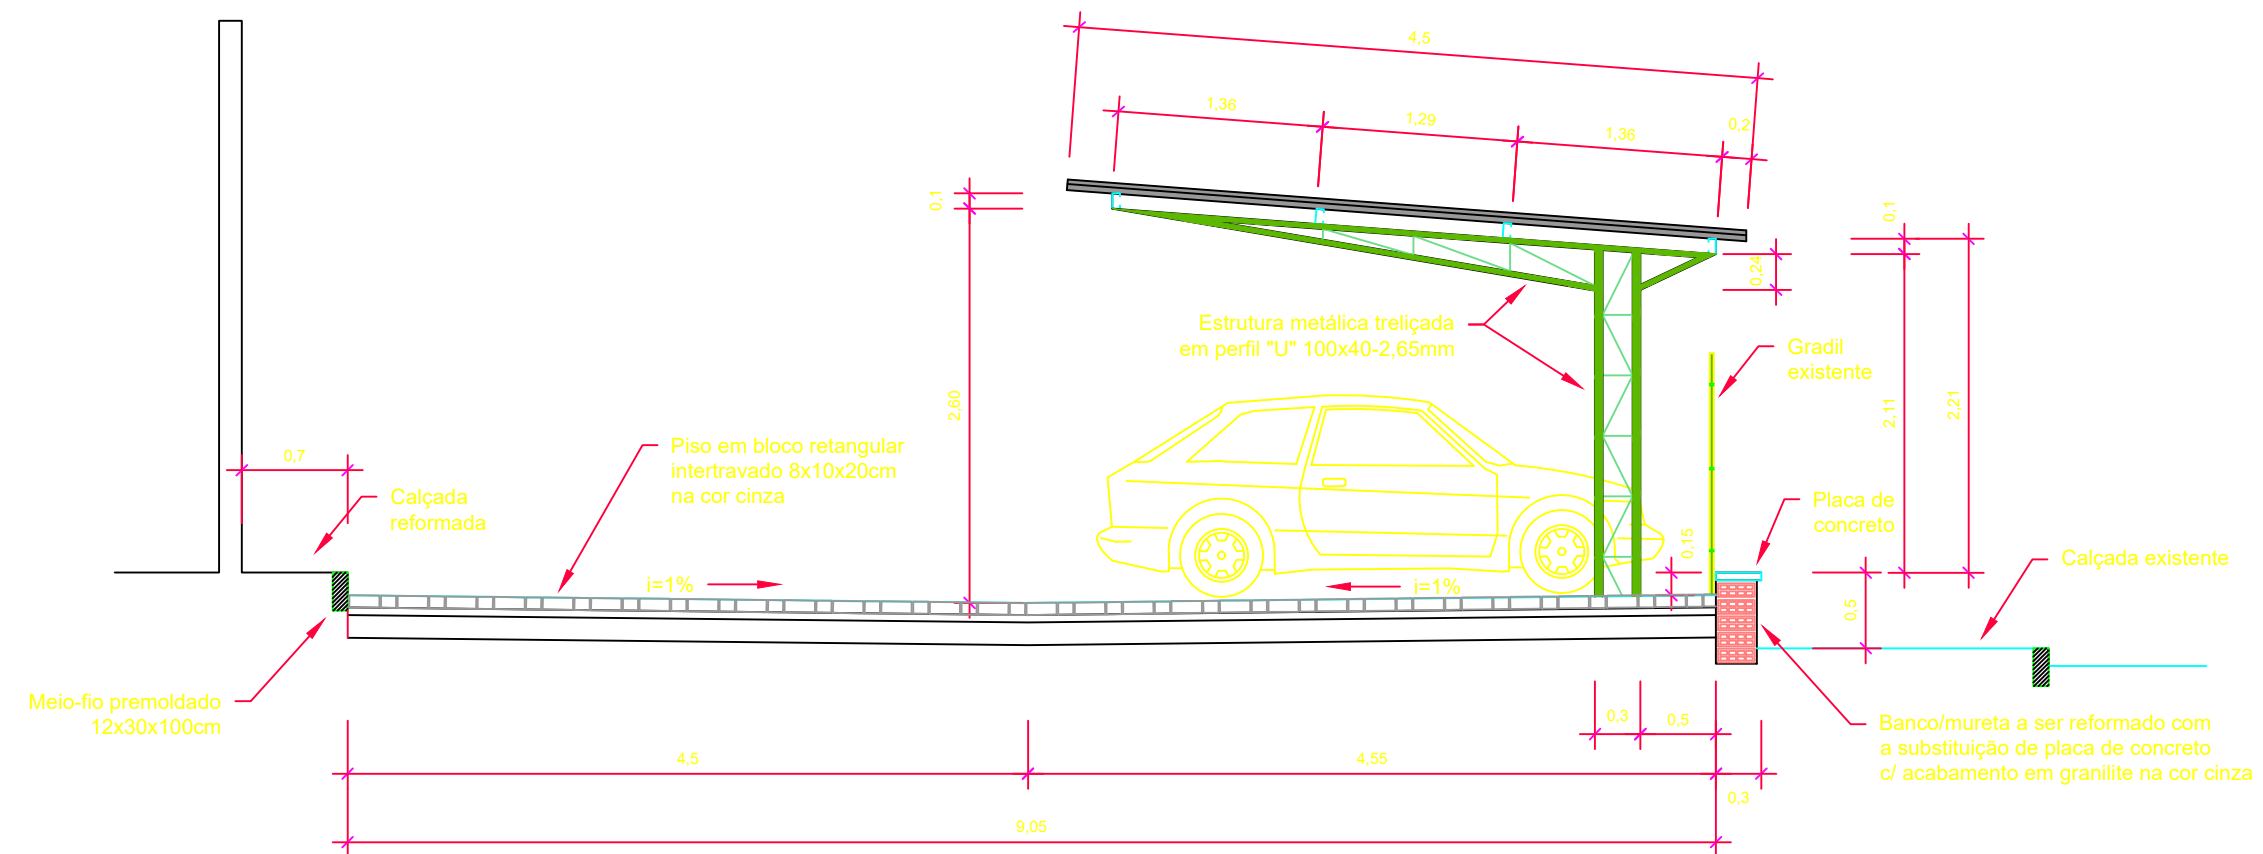

CORTE DD

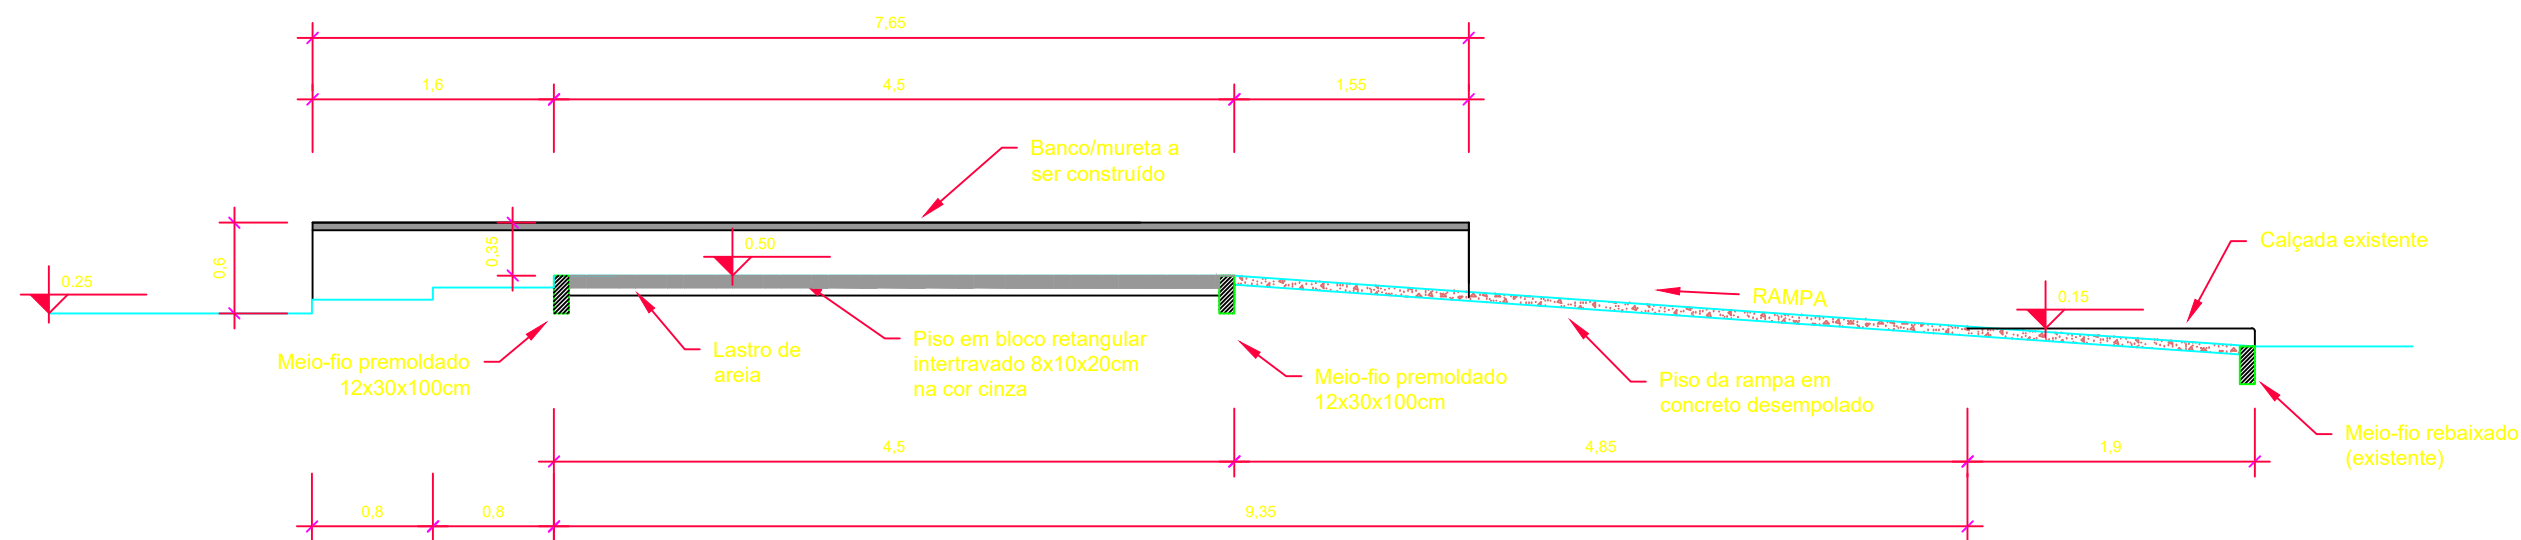

CORTE EE

 PREFEITURA MUNICIPAL DE PETROLÂNDIA - PE		 CAVALCANTE ENGENHARIA	
PROJETO: Projeto de Reforma e Ampliação do Prédio Sede da Prefeitura e Construção de Estacionamento Coberto Privativo no Pátio Externo			
ENDEREÇO: Praça dos Três Poderes, 141 - Centro Petrolândia - PE		INFORMAÇÕES:	
QUADRO DE ÁREAS:			
REFORMA:.....	1.009,47 m ²		
AMPLIAÇÃO:.....	194,70 m ²		
ESTACIONAMENTO:.....	412,14 m ²		
TOTAL:	1.607,31 m ²		
CONTRATANTE:	Prefeitura Municipal de Petrolândia	CPF/CNPJ:	10.106.235/0001-16
CONTRATO EMPRESA:	Projeto de Engenharia	CONTRATO CONTRATANTE:	(87)3851-1156
ATUAÇÃO:	Cavalcante Engenharia	REVISOR DO PROJETO:	
EMPRESA:	João Eudes Rodrigues Cavalcante		
CAU/CREA:	1818958114/PE	DATA:	ABRIL - 2023
RESPONSÁVEL TÉCNICO:		DESENHO:	04 / 04
Gerson Francisco Feltosa da Silva - Arquiteto e Urbanista		CORTES AA-BB-CC E FACHADA PRINCIPAL	
CAU: 00A2631032		PRANCHA:	Indicada
		ESCALA:	

