



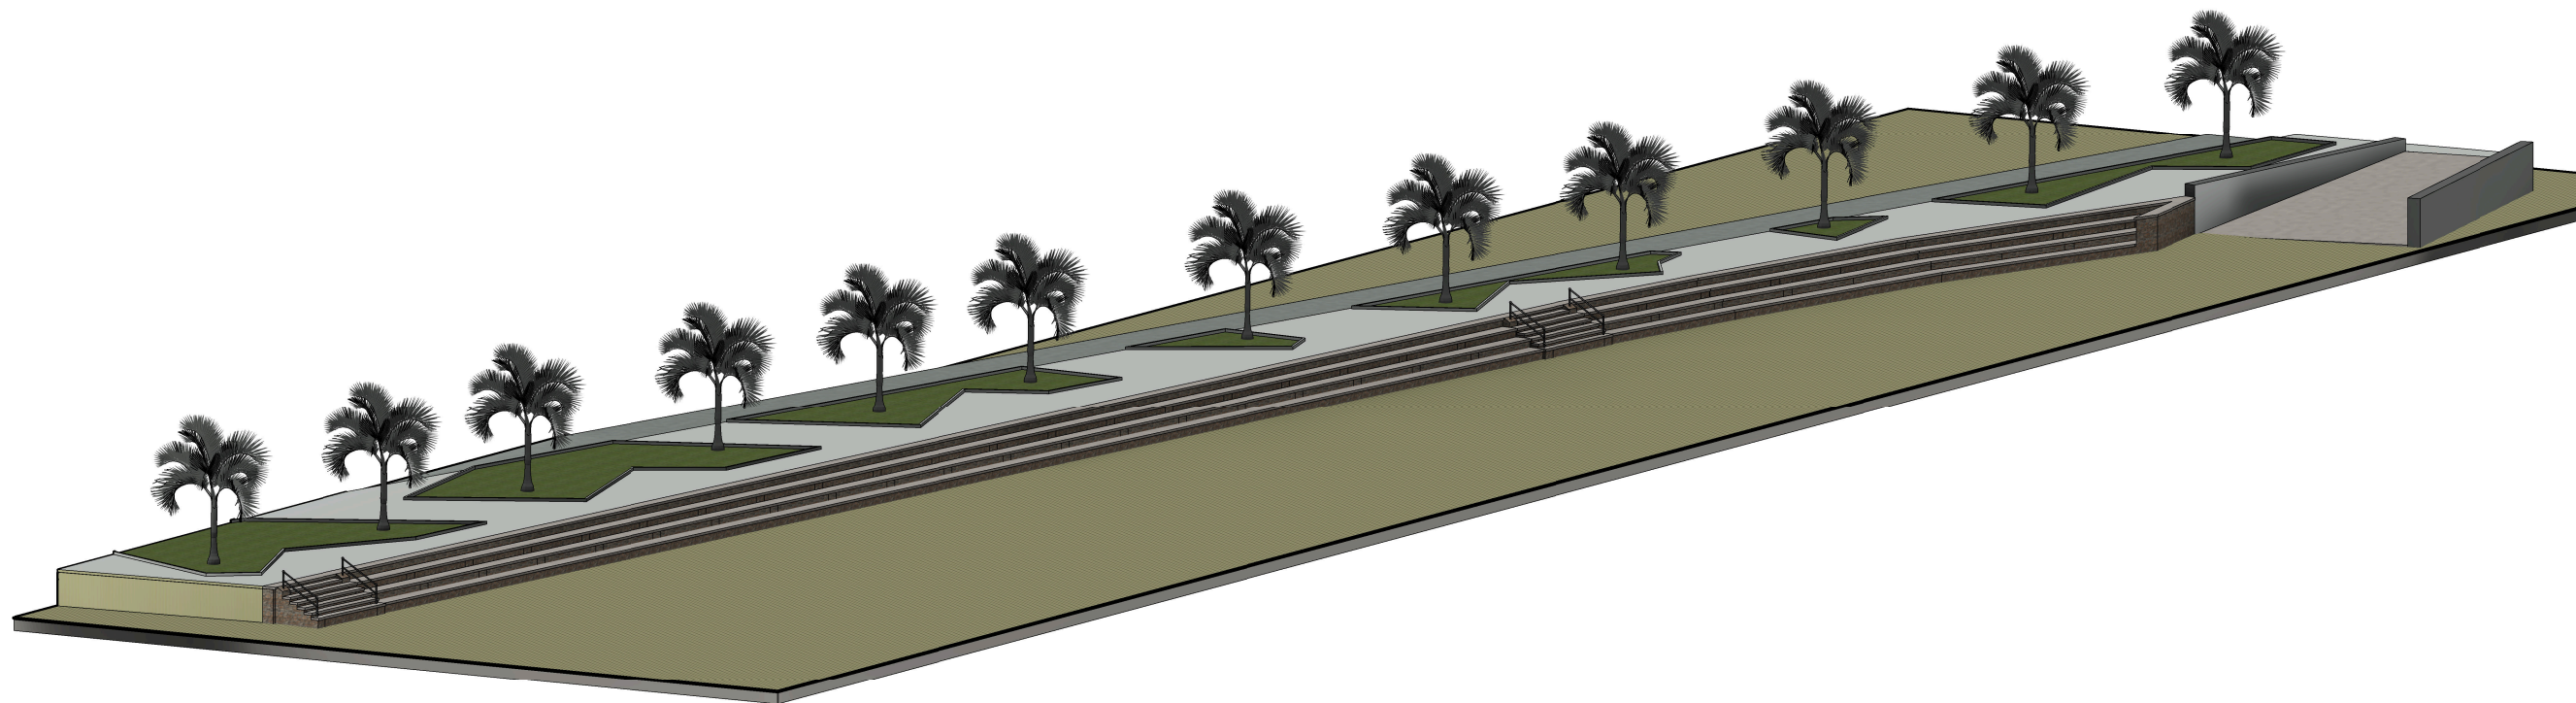

1 VISTA 3D

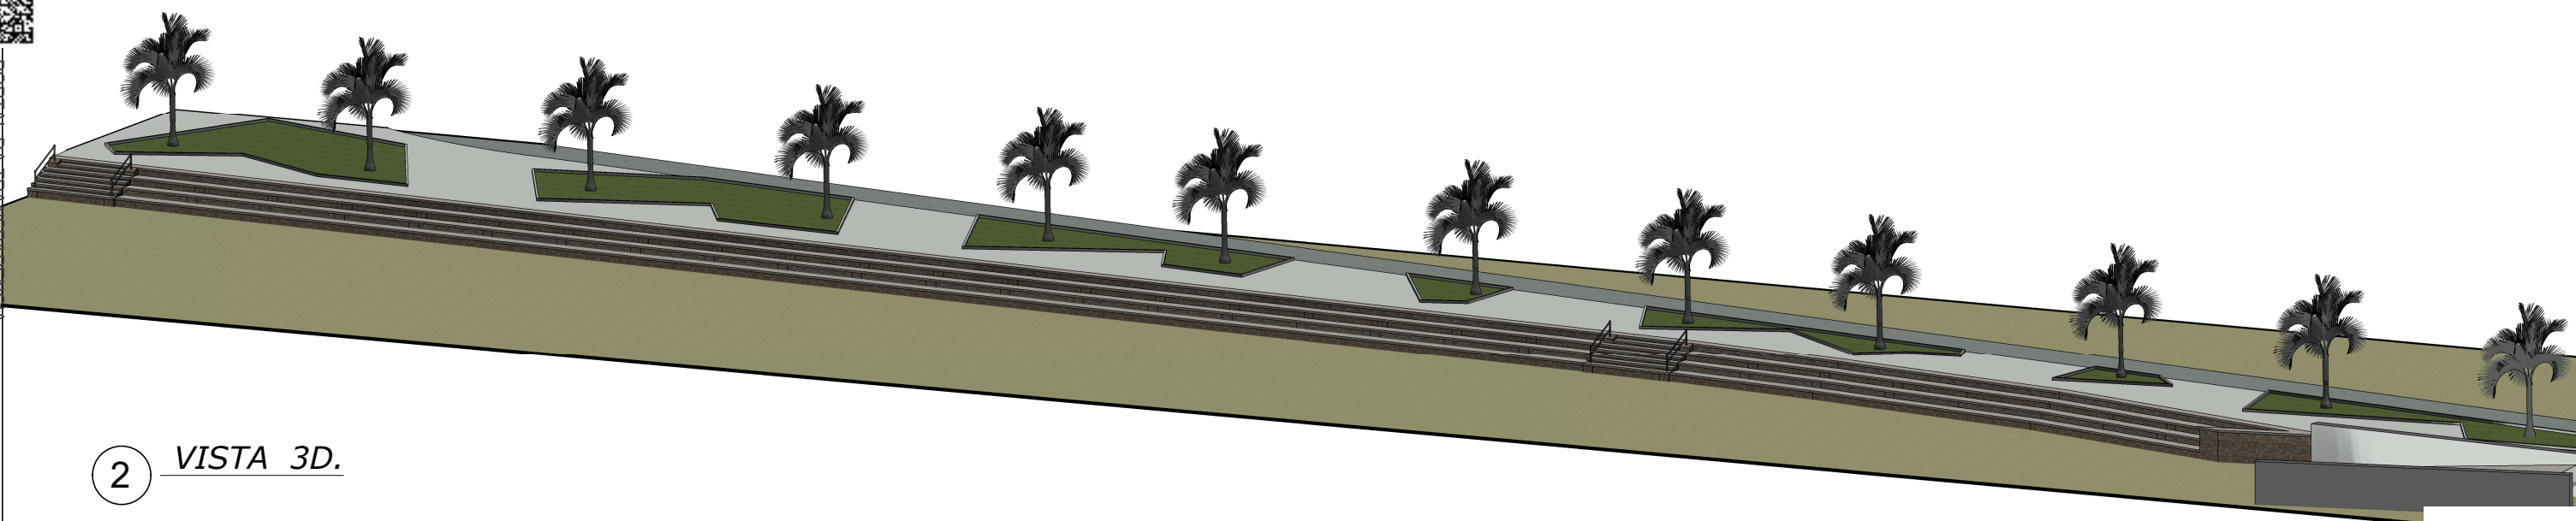

2 VISTA 3D.

		PREFEITURA MUNICIPAL DE PETROLÂNDIA -PE			
PROJETO:		Projeto de Construção do Escadão e Drenagem da Orla Municipal - Trecho 01			
ENDEREÇO:		Orla de Petrolândia			
QUADRO DE ÁREAS:			INFORMAÇÕES:		
CONTRATANTE:		Prefeitura Municipal de Petrolândia	CPF/CNPJ:		10.106.235/0001-16
CONTATO EMPRESA:			CONTRATO CONTRATANTE:		
ATUAÇÃO:		Projeto de Engenharia	REVISOR DO PROJETO:		
EMPRESA:		Cavalcante Engenharia João Eudes Rodrigues Cavalcante			
CAU/CREA:		1818958114/PE	DATA:		Janeiro - 2023
DESENHO:					
VISTA 3D			PRANCHA:		
			ESCALA:		
			01 / 01		
			Indicada		