


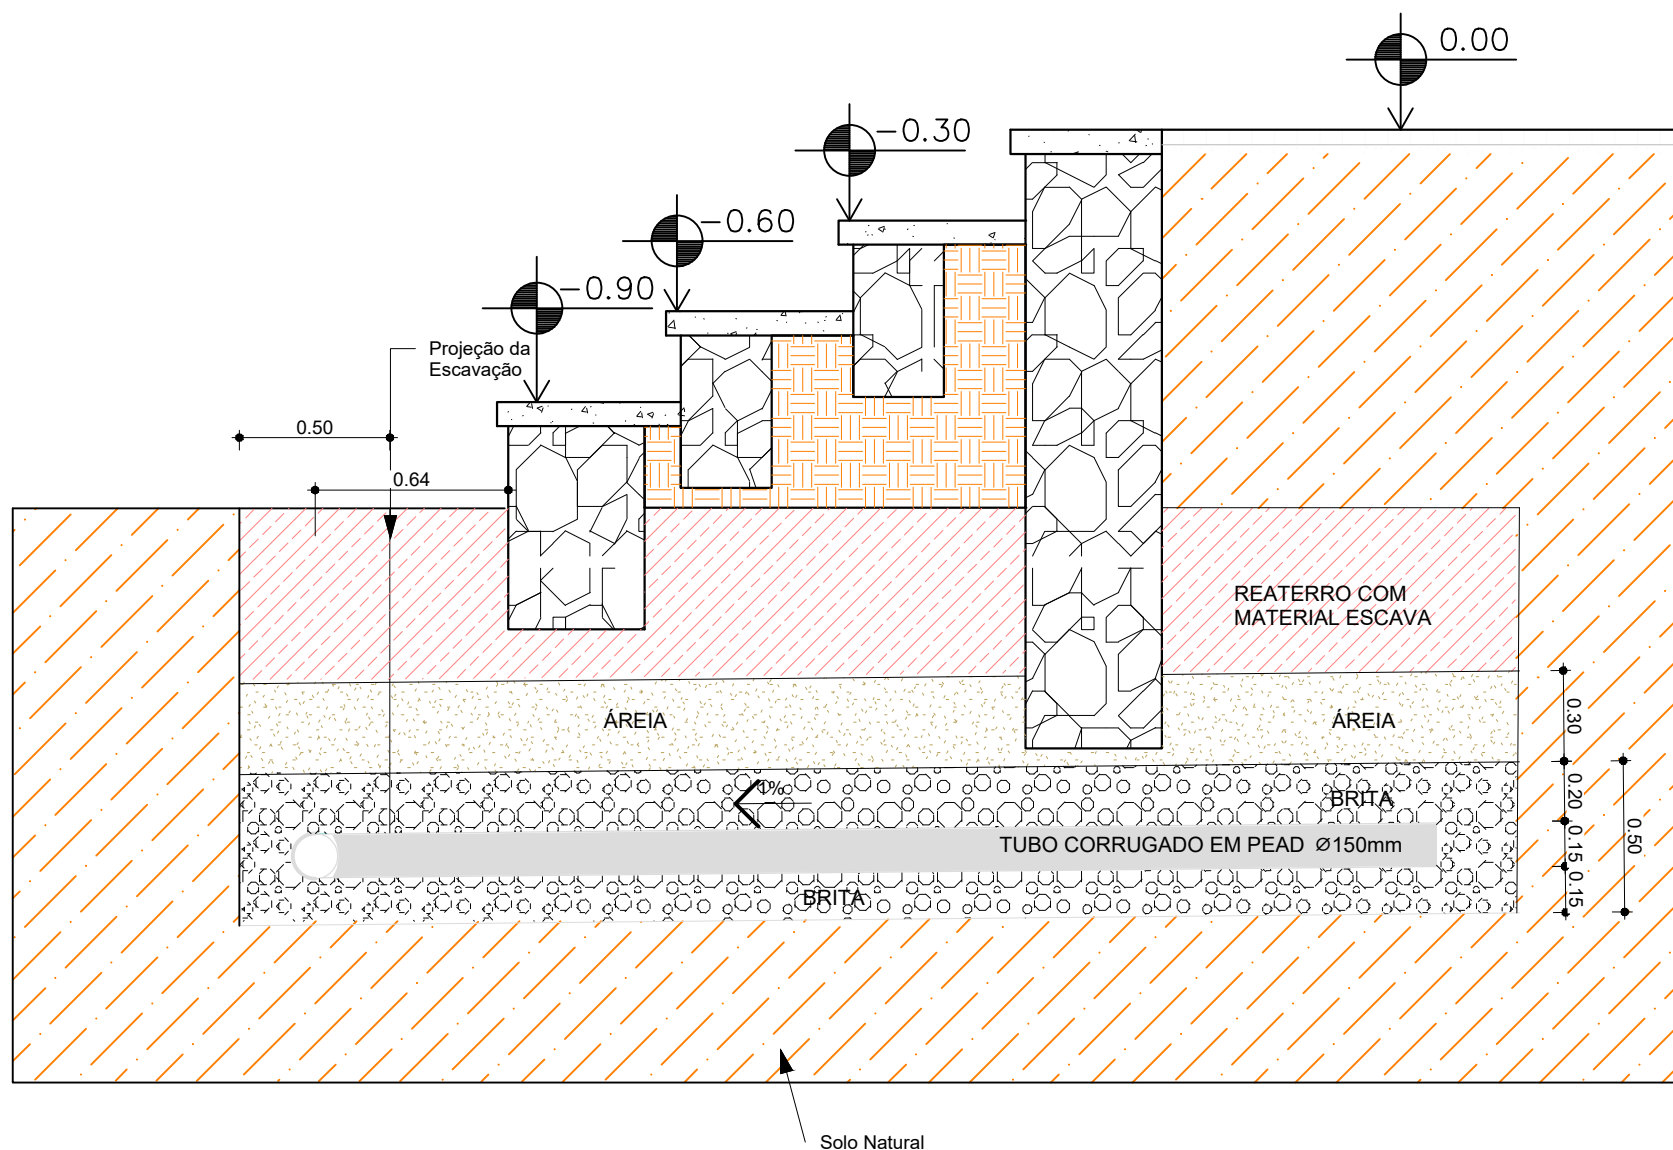

1 DETALHE 01 - DRENO
ESCALA - 1 : 25

PREFEITURA MUNICIPAL DE PETROLÂNDIA - PE		
LOCALIZAÇÃO: Praça dos Três Poderes, 141 - Centro - 56460-000		
PROJETO: Projeto de Construção do Escadão e drenagem da Orla Municipal - Trecho 01		
ENDEREÇO: Orla de Petrolândia		
ESCALA:	INDICADA	FOLHA: A4



PRANCHA: 04/07
DATA: Janeiro-2023
CPF/CNPJ: 10.106.235/0001-16
CONTRATANTE: Prefeitura Municipal de Petrolândia
TELEFONE: (87)3851-1156

EMPRESA: Cavalcante Engenharia
PROJETO: João Eudes Rodrigues Cavalcante
ATUAÇÃO: Projetos de Engenharia
CAU/CREA: 1818958147PE

