




1 **LOCAÇÃO DE ALVENARIA DE PEDRA**
ESCALA - 1 : 150

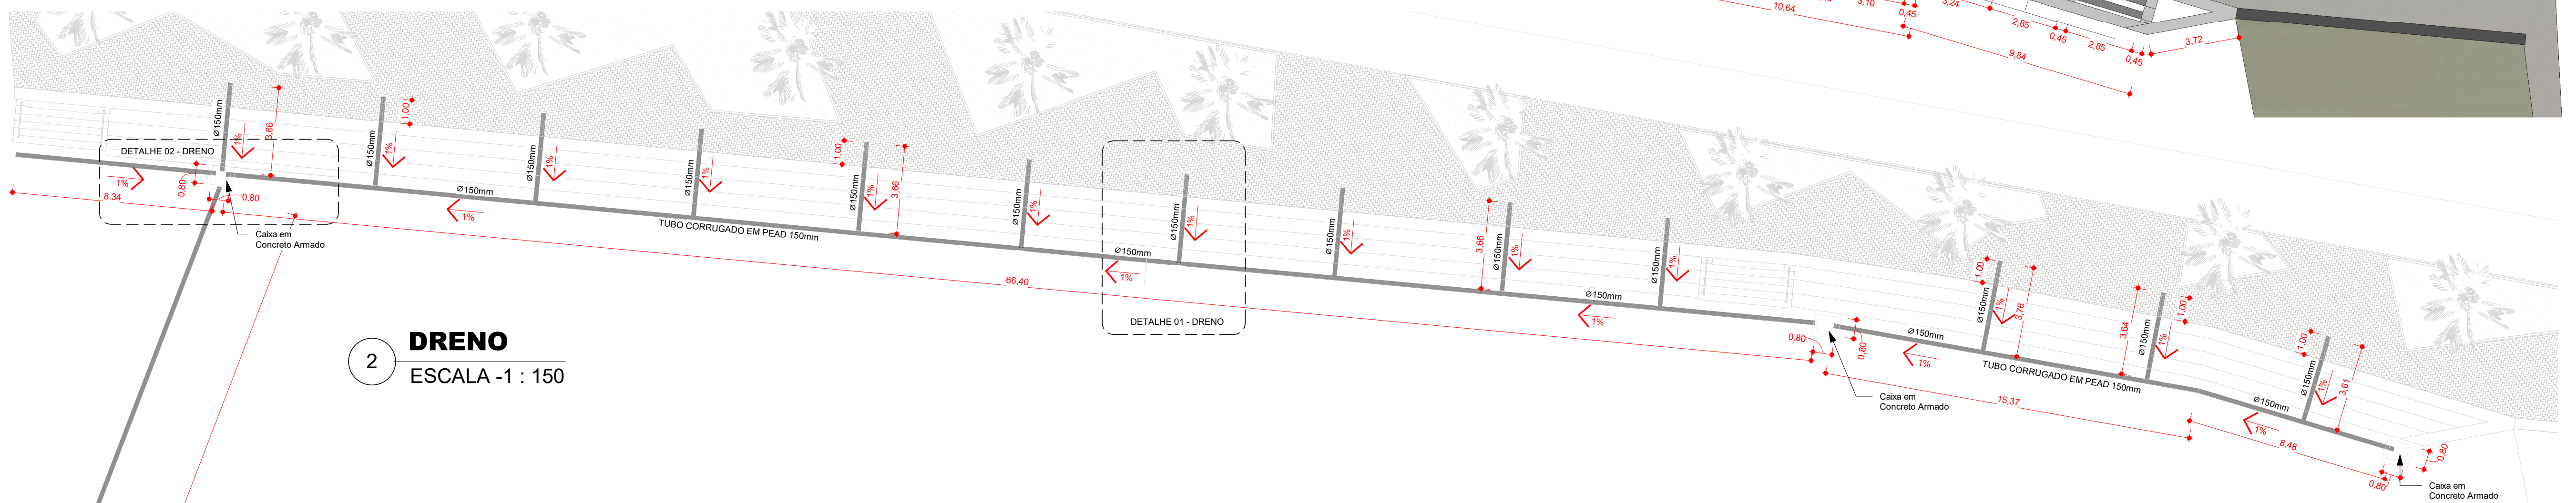

2 **DRENO**
ESCALA - 1 : 150

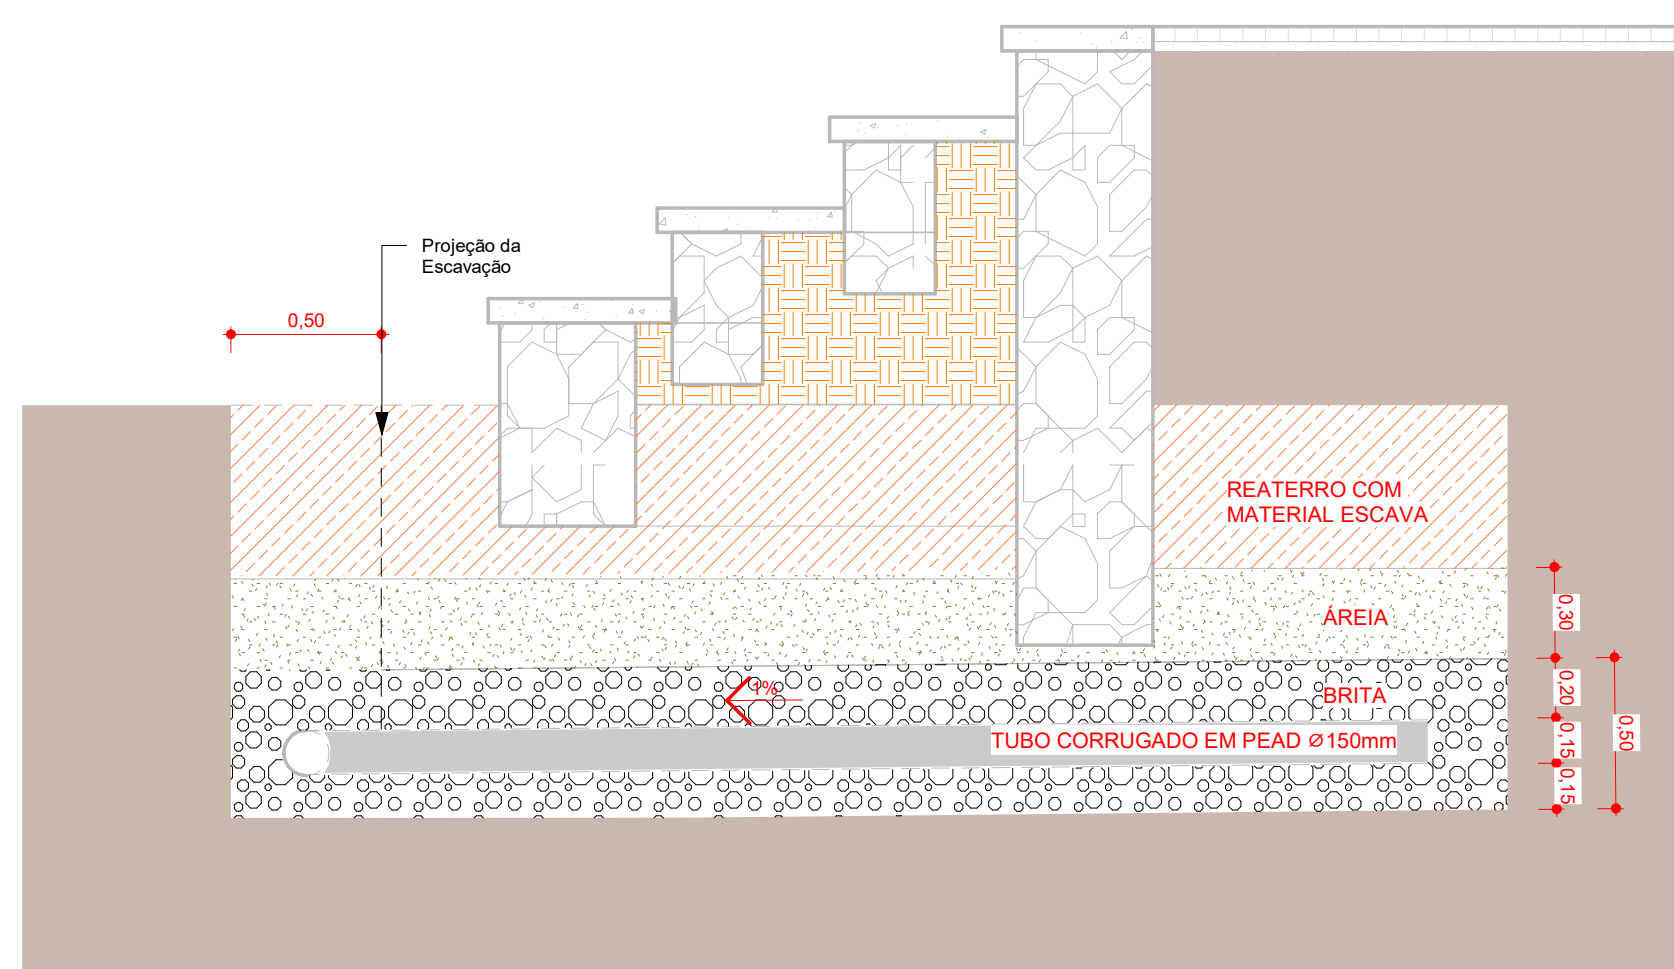

4 **DETALHE 01 - DRENO**
ESCALA - 1 : 25

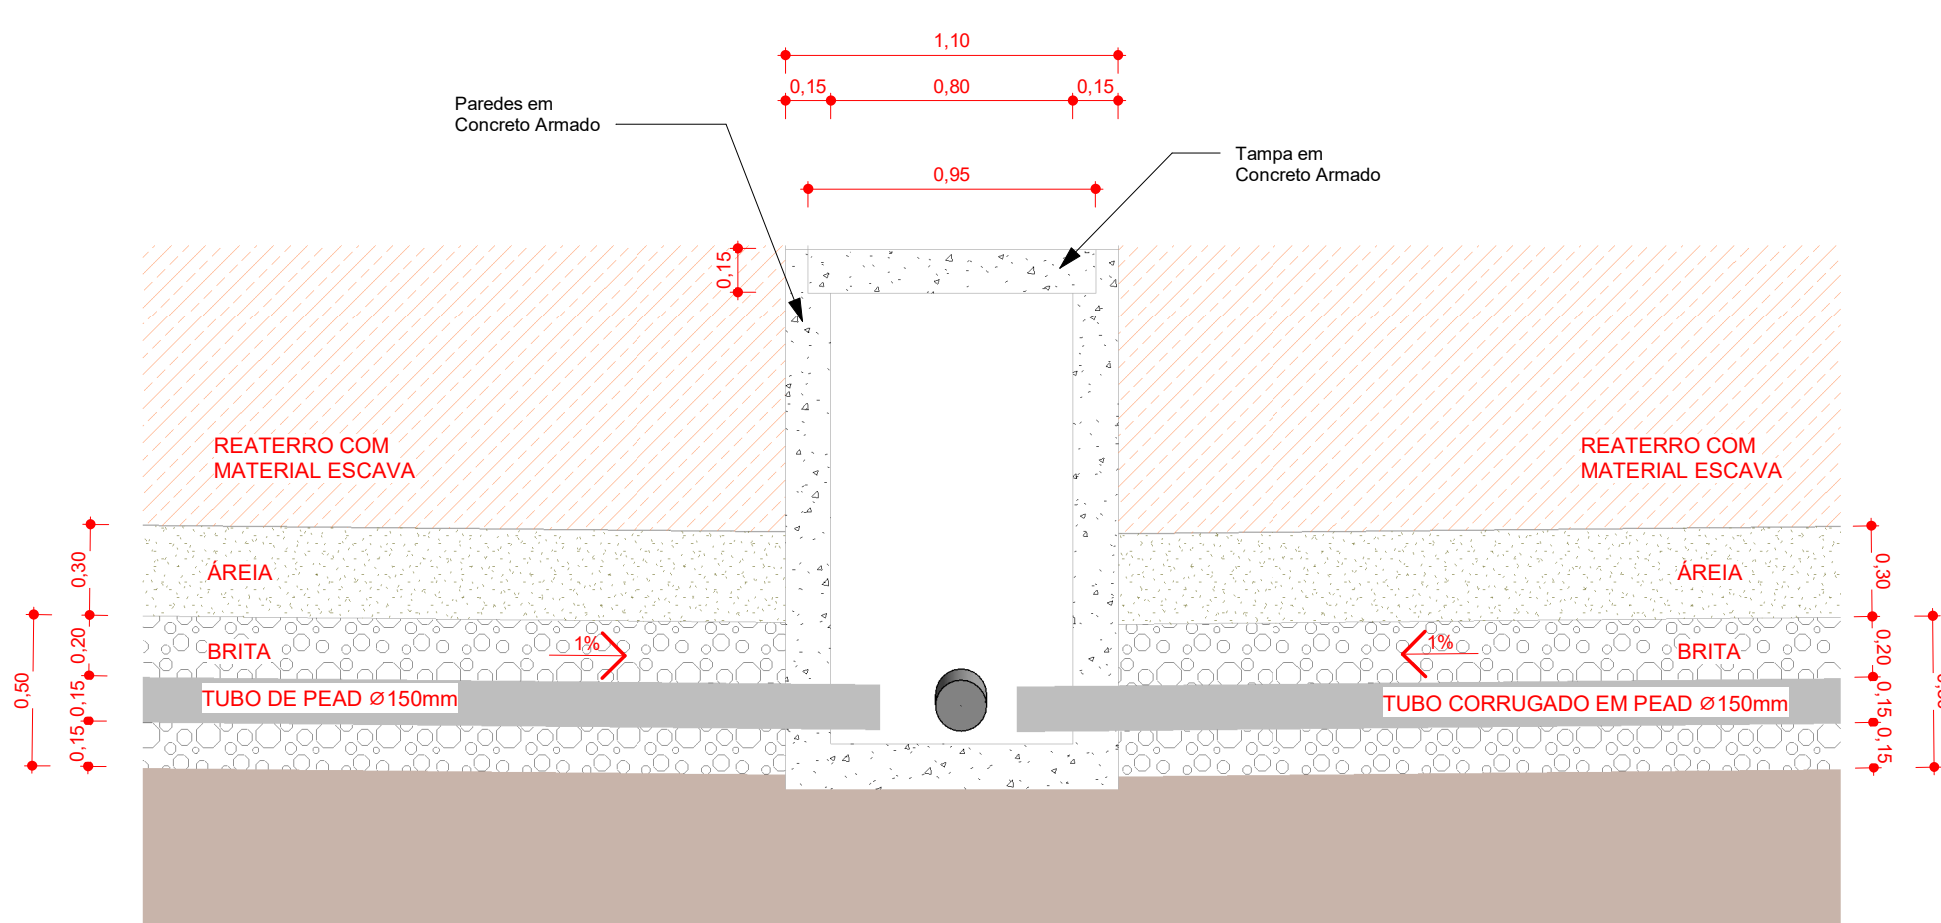

5 **DETALHE 02 - DRENO**
ESCALA - 1 : 25

 PREFEITURA DE PETROLÂNDIA PERNAMBUCO		REFORMA E DRENAGEM		 CAVALCANTE ENGENHARIA	
TIPOLOGIA:		Projeto de Reforma e Drenagem			
ENDEREÇO:		Rua de Petrolândia			
QUADRO DE ÁREAS:		INFORMAÇÕES:			
CONTRATANTE:		Prefeitura Municipal de Petrolândia		CPF/CNPJ:	10.106.235/0001-16
CONTATO EMPRESA:		Projeto de Engenharia		CONTRATO CONTRATANTE:	(87)3851-1156
EMPRESA:		Cavalcante Engenharia João Eudes Rodrigues Cavalcante		REVISOR DO PROJETO:	
CAU/CREA:		1818958114/PE		DATA:	Janeiro - 2023
				PRANCHA:	02 / 02
				ESCALA:	Indicada