


1 SITUAÇÃO E DEMOLIÇÃO
1 : 150

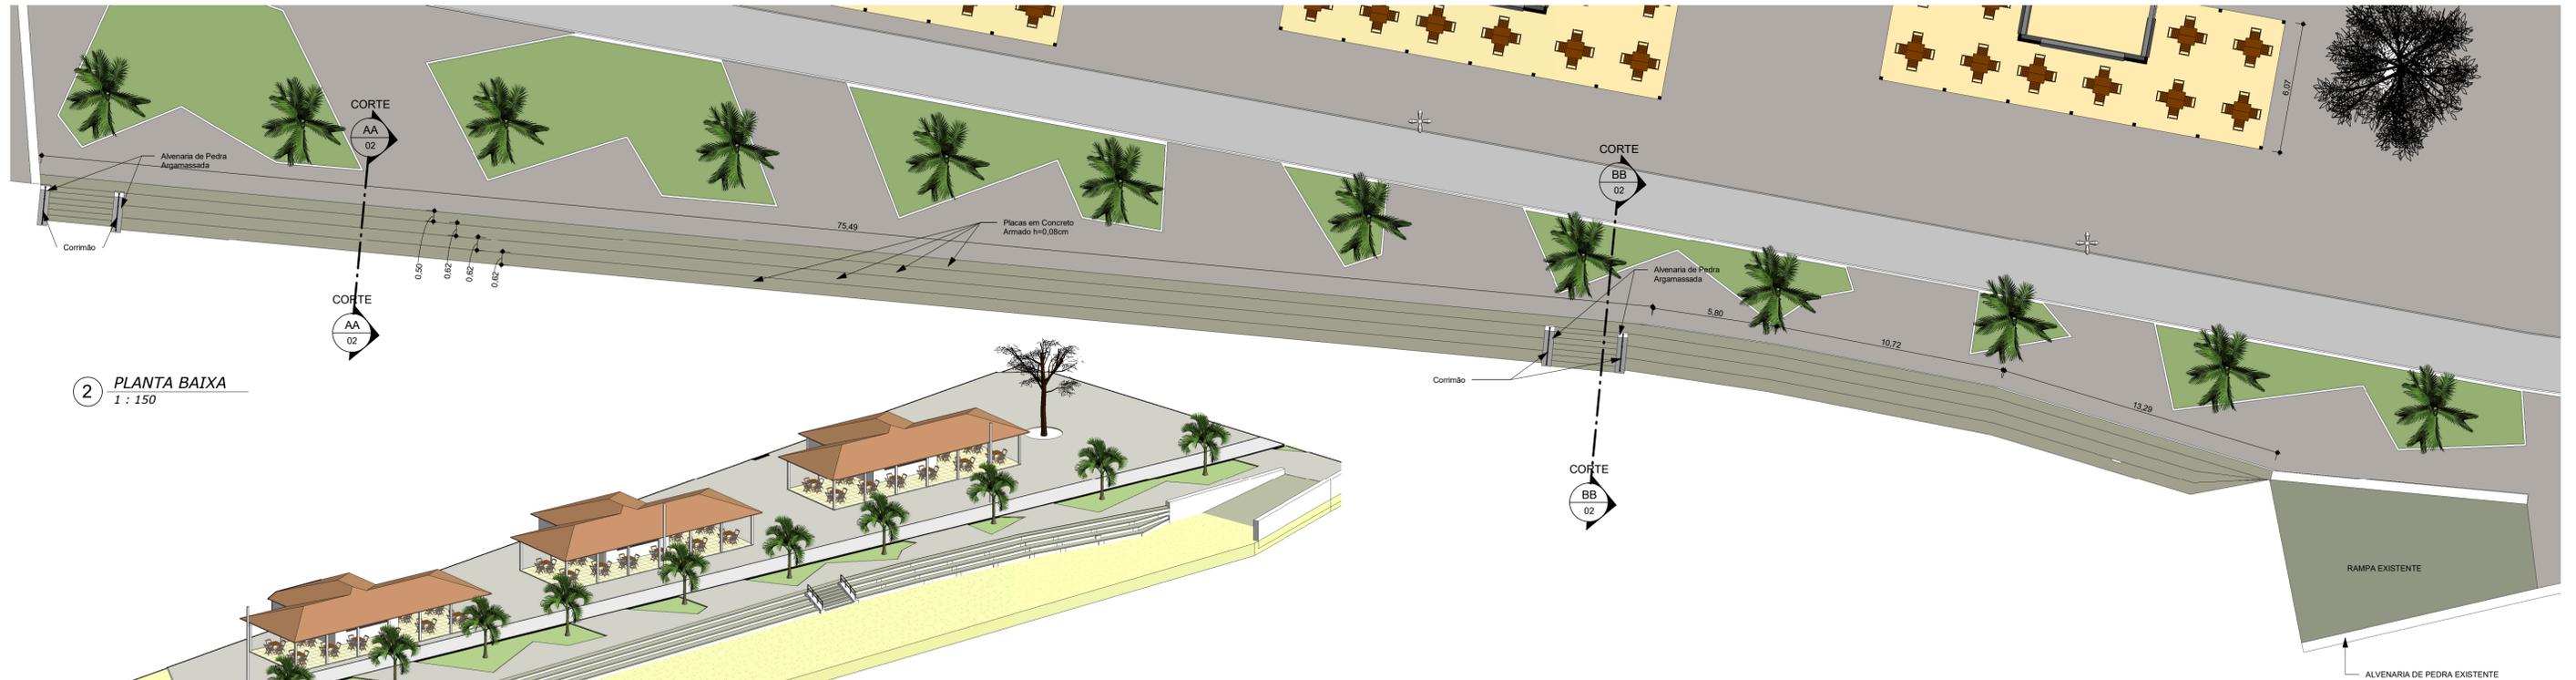

2 PLANTA BAIXA
1 : 150



3 VISTA 3D



4 ELEVACÃO 01
1 : 200

 Projeto de Reforma 																					
TIPOLOGIA:	Projeto de Reforma																				
ENDEREÇO:	Oria de Petrolândia																				
<table border="1"> <thead> <tr> <th>QUADRO DE ÁREAS:</th> <th>INFORMAÇÕES:</th> </tr> </thead> <tbody> <tr> <td>CONTRATANTE:</td> <td>Prefeitura Municipal de Petrolândia</td> </tr> <tr> <td>CONTRATO EMPRESA:</td> <td>Projeto de Engenharia</td> </tr> <tr> <td>EMPRESA:</td> <td>Cavalcante Engenharia</td> </tr> <tr> <td>CAU/CREA:</td> <td>1818958114/PE</td> </tr> <tr> <td>CONTRATO CONTRATANTE:</td> <td>10.106.235/0001-16</td> </tr> <tr> <td>REVISOR DO PROJETO:</td> <td>(87)3851-1156</td> </tr> <tr> <td>DATA:</td> <td>Janeiro - 2023</td> </tr> <tr> <td>PRANCHA:</td> <td>01 / 02</td> </tr> <tr> <td>ESCALA:</td> <td>Indicada</td> </tr> </tbody> </table>		QUADRO DE ÁREAS:	INFORMAÇÕES:	CONTRATANTE:	Prefeitura Municipal de Petrolândia	CONTRATO EMPRESA:	Projeto de Engenharia	EMPRESA:	Cavalcante Engenharia	CAU/CREA:	1818958114/PE	CONTRATO CONTRATANTE:	10.106.235/0001-16	REVISOR DO PROJETO:	(87)3851-1156	DATA:	Janeiro - 2023	PRANCHA:	01 / 02	ESCALA:	Indicada
QUADRO DE ÁREAS:	INFORMAÇÕES:																				
CONTRATANTE:	Prefeitura Municipal de Petrolândia																				
CONTRATO EMPRESA:	Projeto de Engenharia																				
EMPRESA:	Cavalcante Engenharia																				
CAU/CREA:	1818958114/PE																				
CONTRATO CONTRATANTE:	10.106.235/0001-16																				
REVISOR DO PROJETO:	(87)3851-1156																				
DATA:	Janeiro - 2023																				
PRANCHA:	01 / 02																				
ESCALA:	Indicada																				