




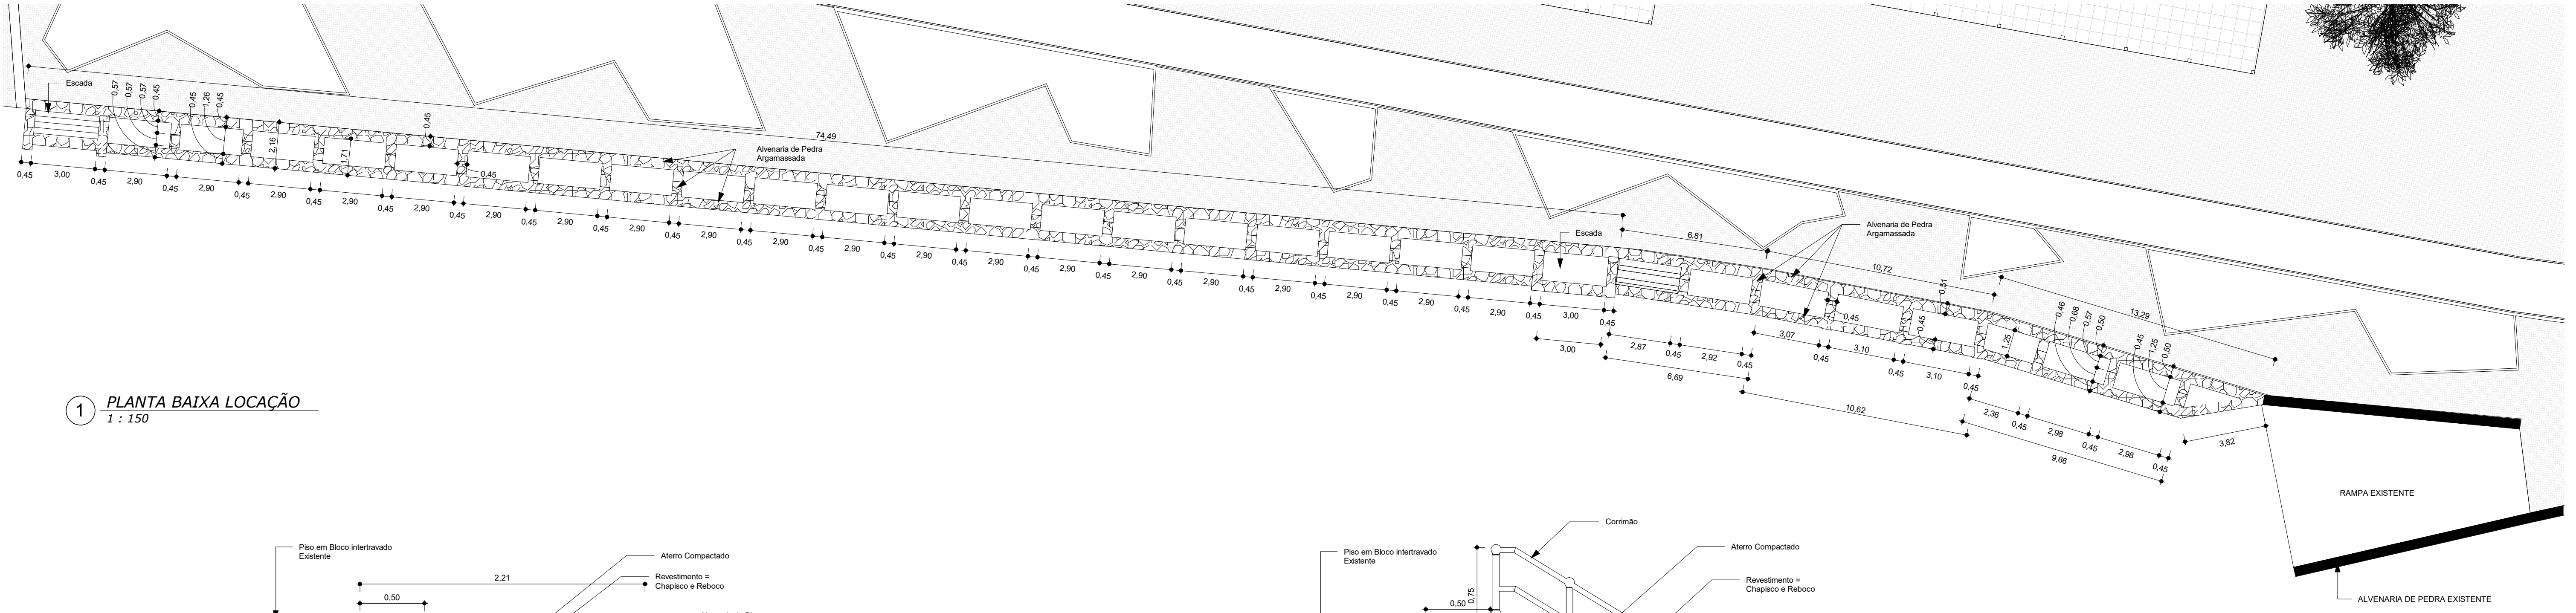


1 PLANTA BAIXA LOCAÇÃO
1 : 150

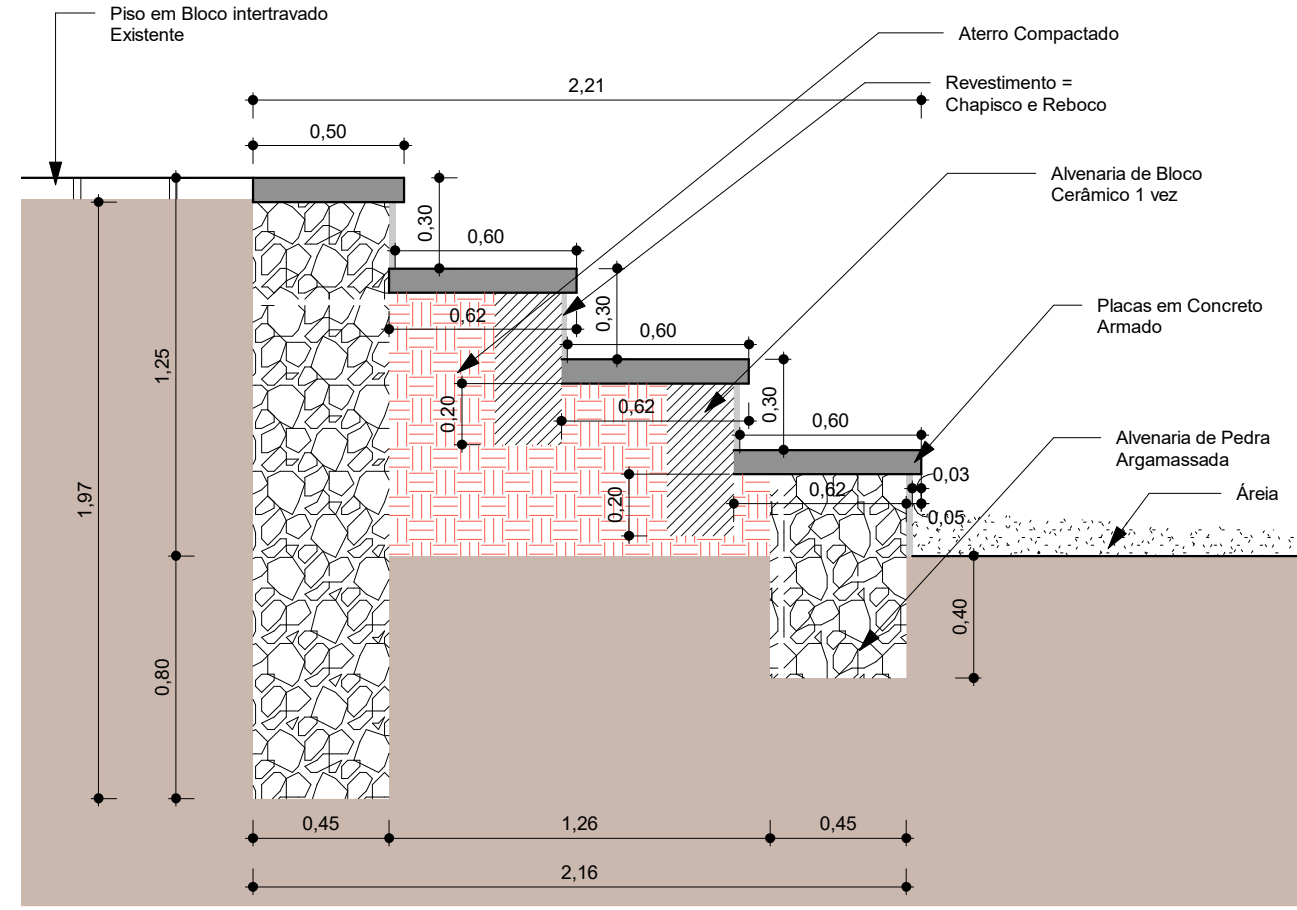


2 CORTE - AA
1 : 25

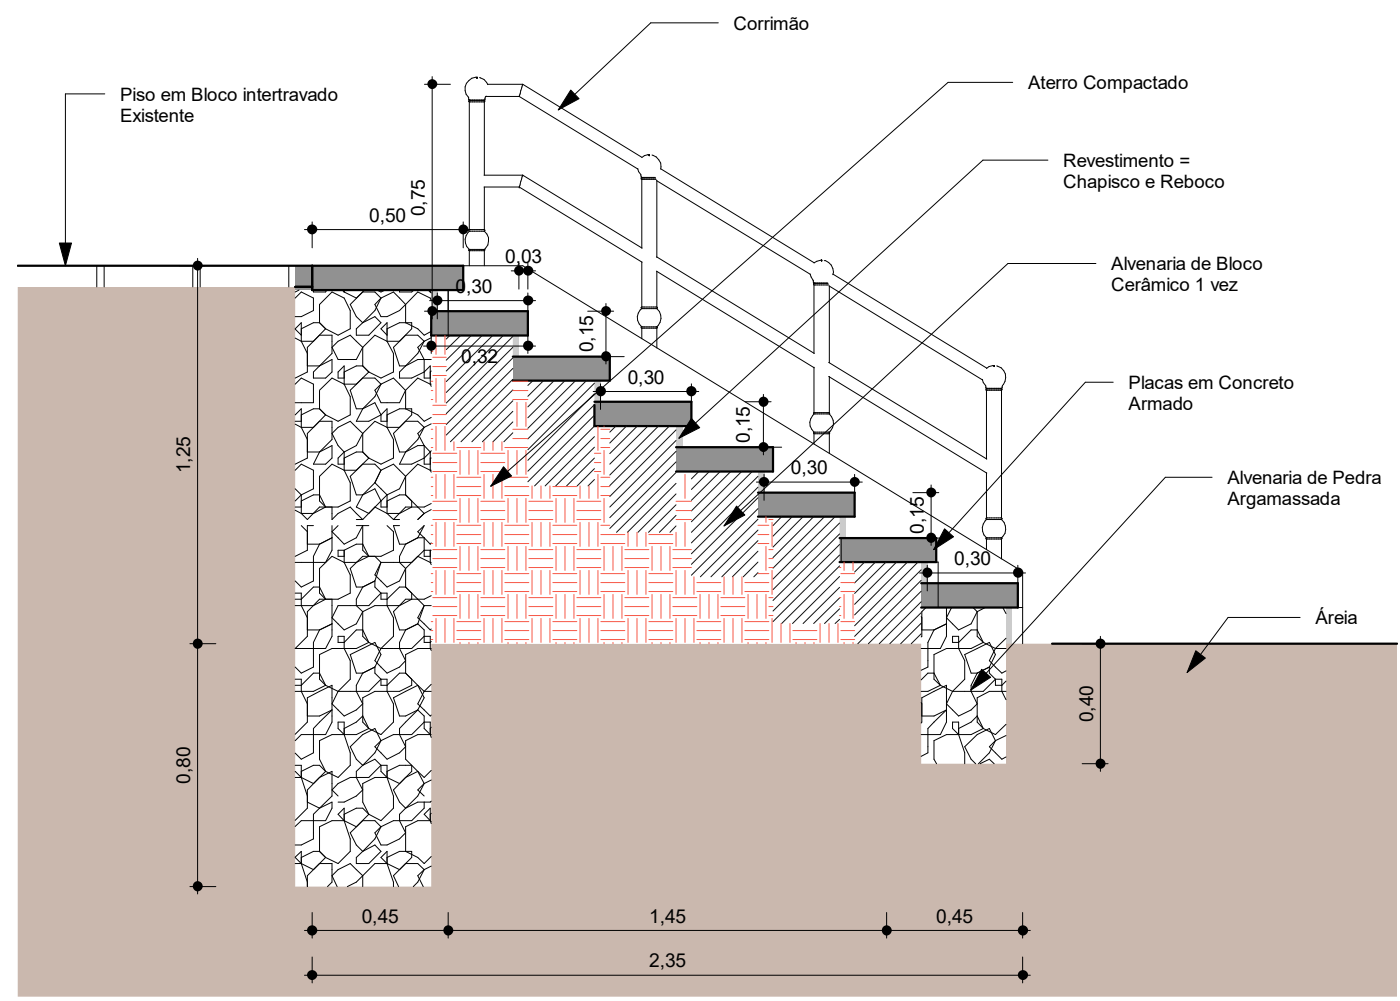

3 CORTE - BB
1 : 25

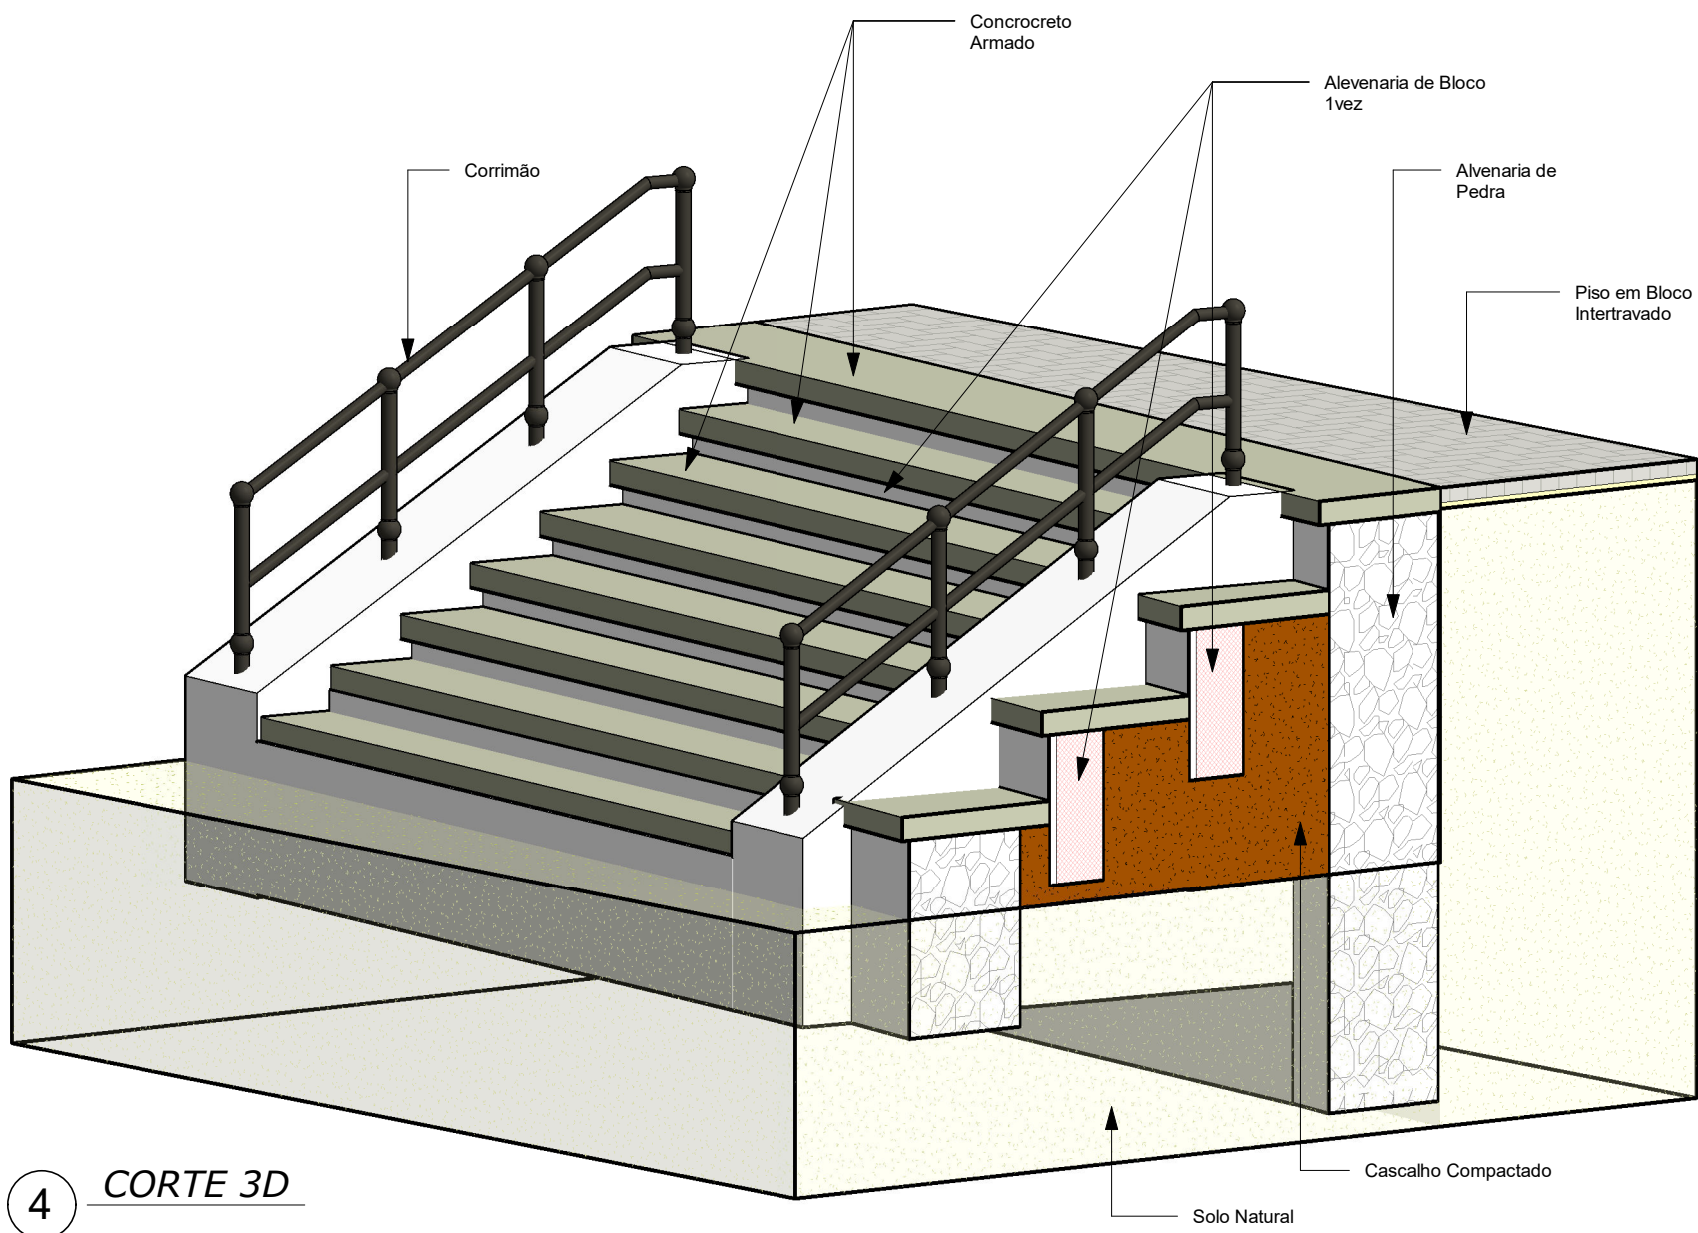

4 CORTE 3D

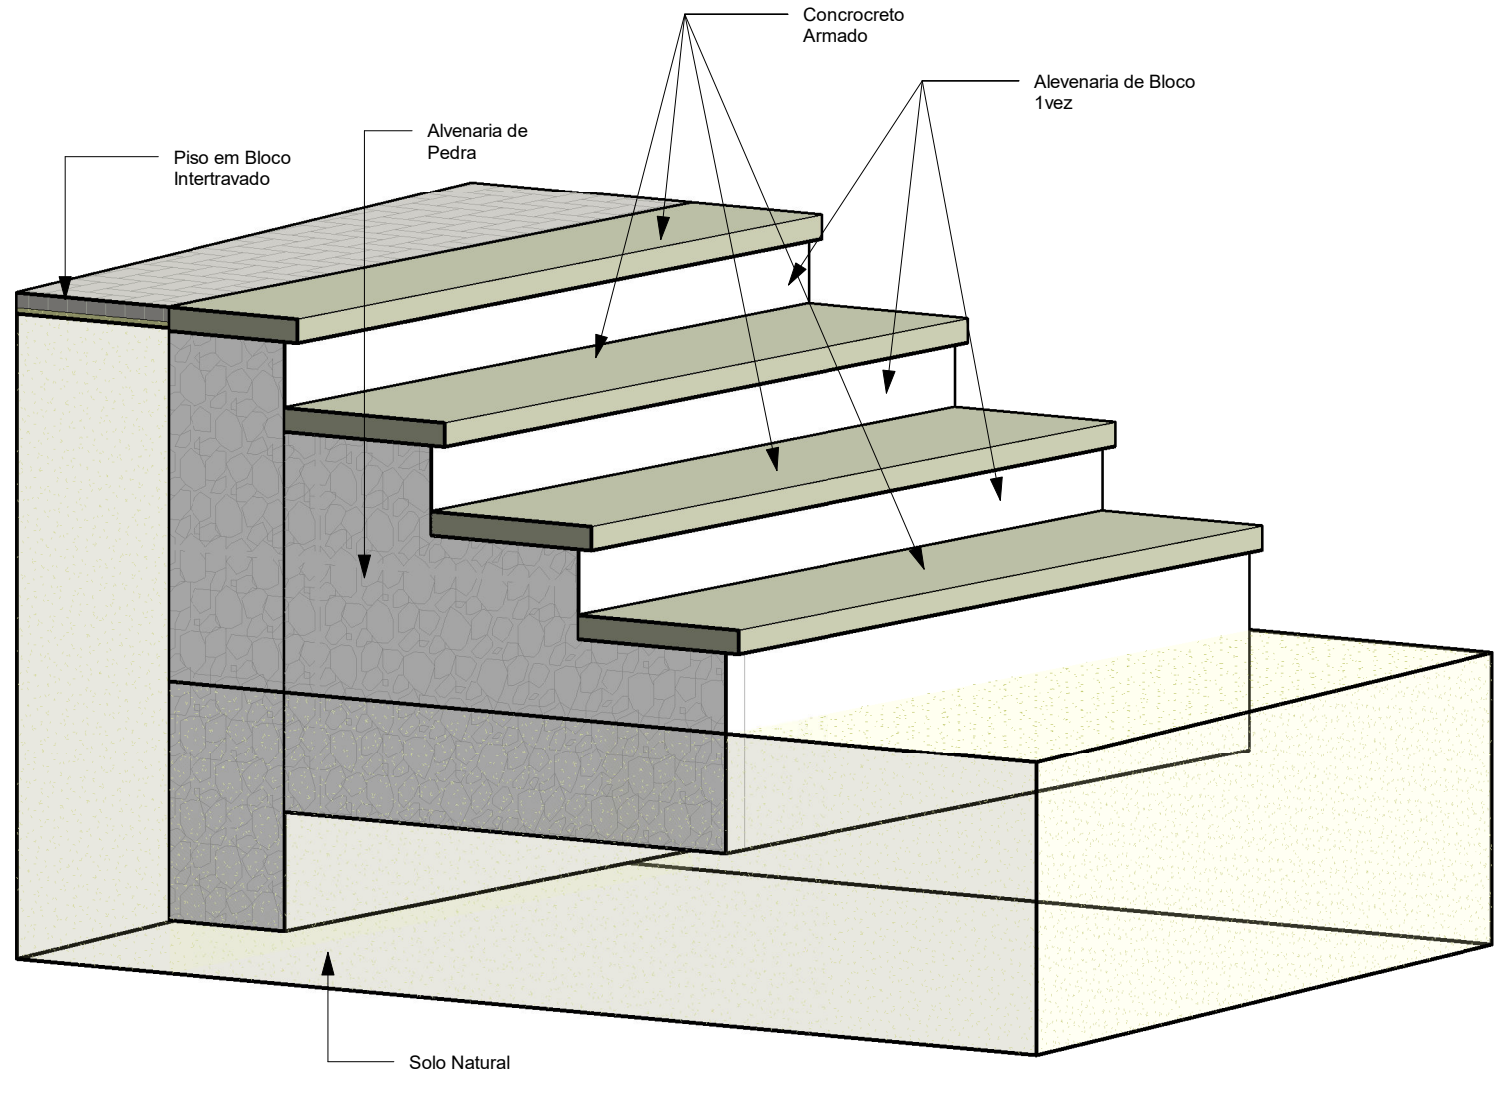

5 CORTE 3D - 2



Projeto de Reforma



TIPOLOGIA:	Projeto de Reforma		
ENDEREÇO:	Rua de Petrolândia		
QUADRO DE ÁREAS:		INFORMAÇÕES:	
CONTRATANTE:	Prefeitura Municipal de Petrolândia	CPF/CNPJ:	10.106.235/0001-16
CONTRATO EMPRESA:	Projeto de Engenharia	CONTRATO CONTRATANTE:	(87)3851-1156
ATUAÇÃO:	Cavalcante Engenharia	REVISOR DO PROJETO:	
EMPRESA:	João Eudes Rodrigues Cavalcante		
CAU/CREA:	1818958114/PE	DATA:	Janeiro - 2023
SITUAÇÃO E DEMOLIÇÃO - PLANTABAICA - CORTES		PRANCHA:	02 / 02
		ESCALA:	Indicada