



 REPOSIÇÃO DE PAVIMENTAÇÃO EM PARALELEPÍPEDO

PREFEITURA MUNICIPAL DE CANHOTINHO
CNPJ: 10.132.777/0001-63

RESPONSÁVEL TÉCNICO:


Ricardo Pereira C. de Miranda
Engenheiro Civil - CREA 18.977-0/PE
Registro Nacional 180366451-7

RUA DA CONCEIÇÃO TRECHO 2

E0

E1

E2

E3


E4

E5


E6

E7

E7+6,40 m

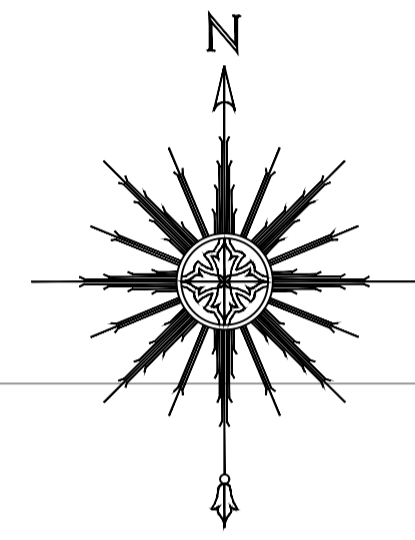

ESCALA: 1/969

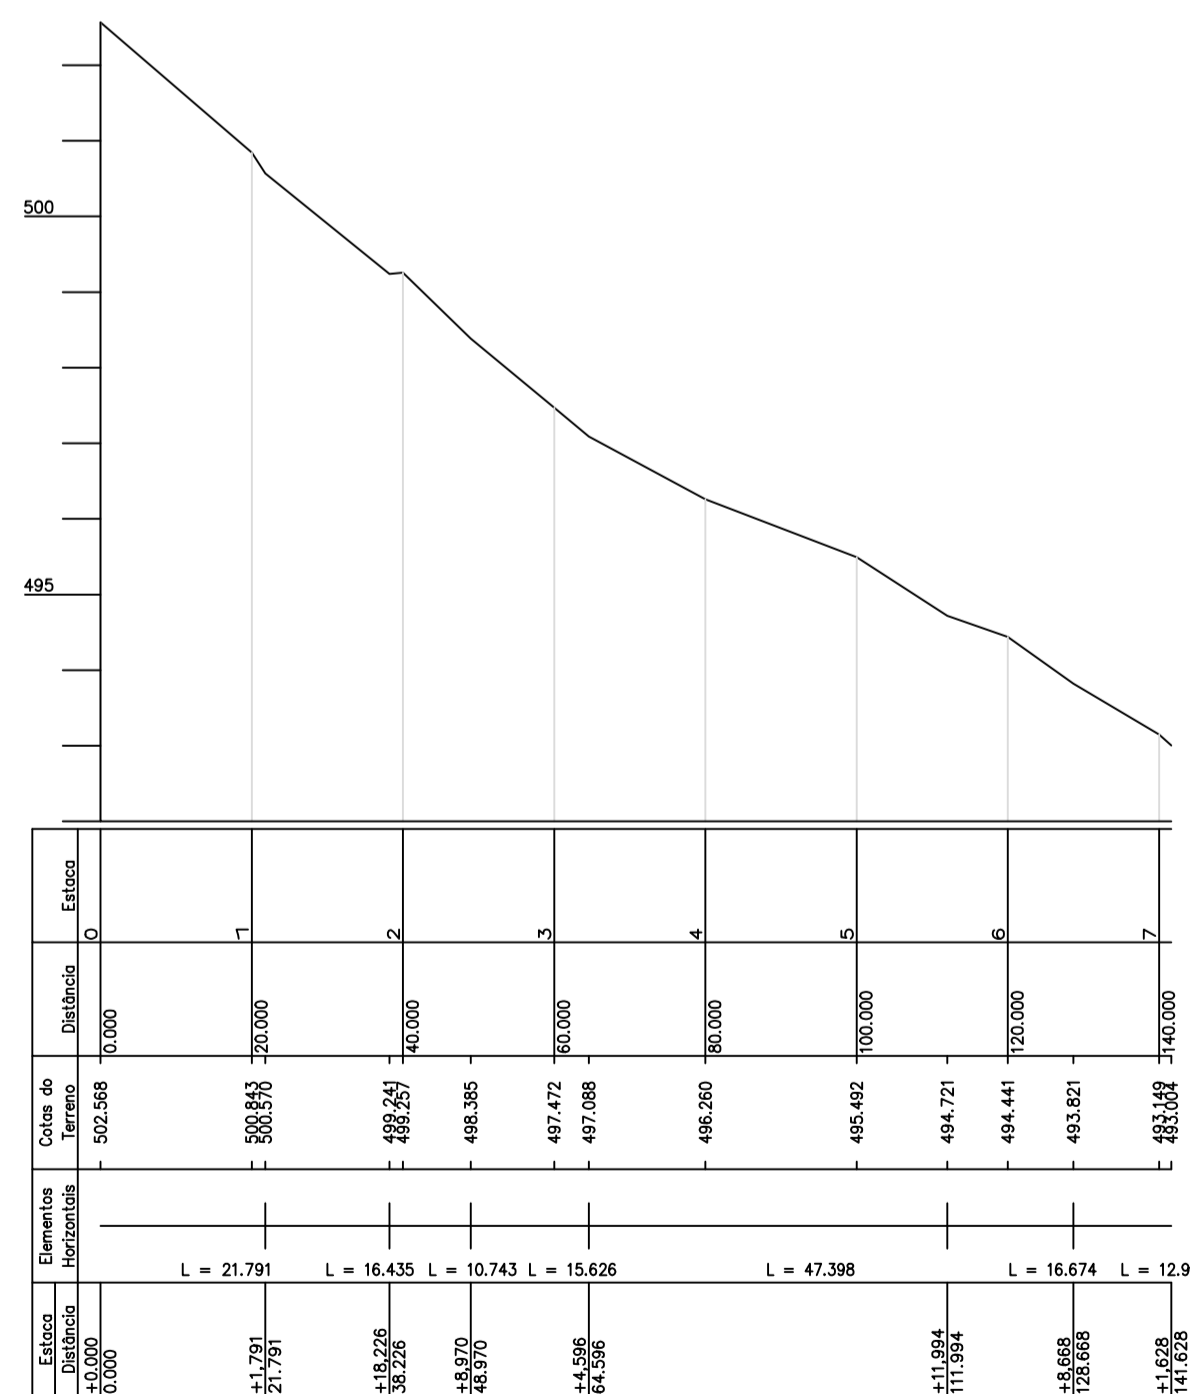

ESCALA DO PERFIL LONGITUDINAL:
HORIZONTAL = 1/1000
VERTICAL = 1/100

