

PREFEITURA DE CANHOTINHO

LEVANTAMENTO TOPOGRÁFICO PLANIALTIMÉTRICO
RUA TEN. JOSÉ OSCAR

FOLHA:
07/71

PREFEITURA MUNICIPAL DE CANHOTINHO
CNPJ: 10.132.777/0001-63

MUNICÍPIO: CANHOTINHO
UF: PE

RUA PROJETADA 01 - ZONA URBANA - CANHOTINHO - PE

DRENAGEM RUA TEN. JOSÉ OSCAR

ESCALA: 1/8310 DATA: 15/09/2023

PLANTA DE SITUAÇÃO



QUADRO DE ÁREA E PERÍMETRO

DESCRIÇÃO:

INFORMAÇÕES DE COORDENADAS
PROJEÇÃO: UTM
MERIDIANO CENTRAL: -39
DATUM: SIRGAS 2000

TABELA DESCRITIVA DO TERRENO

LEGENDA

 REPOSIÇÃO DE PAVIMENTAÇÃO EM PARALELEPÍPEDO

QUADRO DE ASSINATURAS

PREFEITURA MUNICIPAL DE CANHOTINHO
CNPJ: 10.132.777/0001-63

RESPONSÁVEL TÉCNICO:


Ricardo Pereira C. de Miranda
Engenheiro Civil - CREA 18.877-0/PE
Registro Nacional 180366451-7


RUA TEN. JOSÉ OSCAR

E2+9,90 m


E2

E1

E0

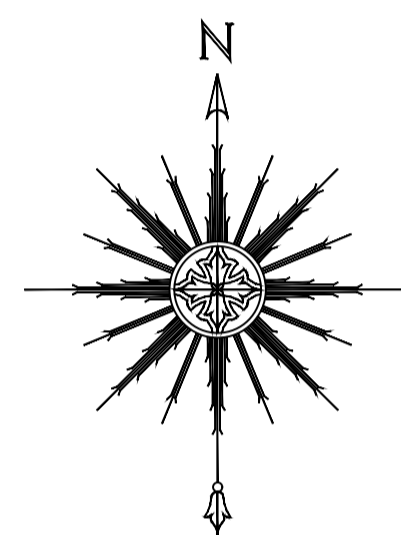

ESCALA: 1/969

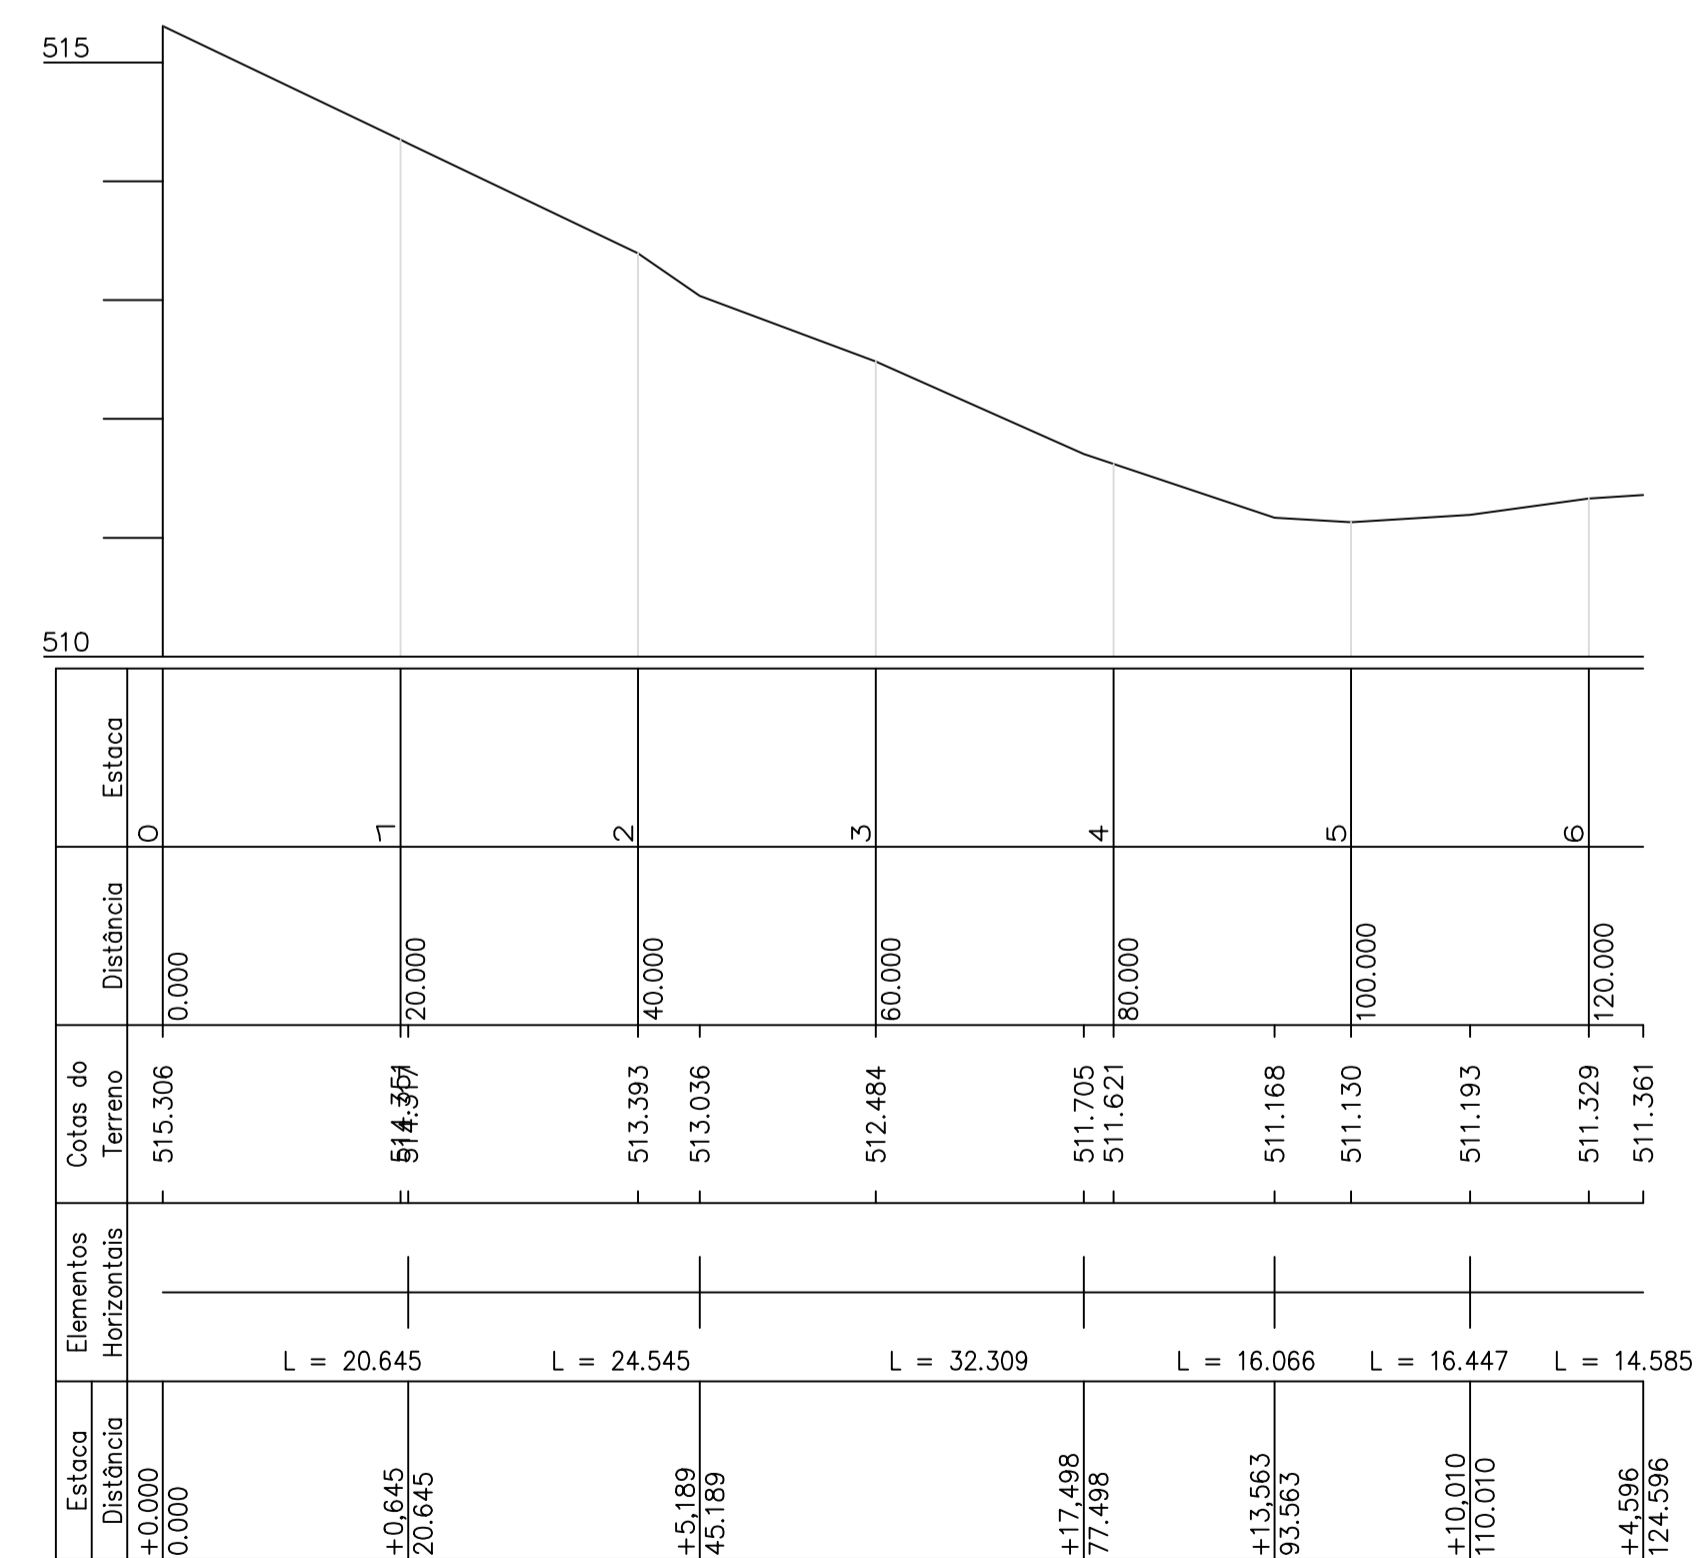

ESCALA DO PERFIL LONGITUDINAL:
HORIZONTAL = 1/1000
VERTICAL = 1/100

