

Anexo V – Elementos Gráficos



PORTAL DA TRANSPARENCIA
<http://cloud-it-solucoes.int.br/transparenciaMunicipal/download/11-20250430152242.pdf>
assinado por: idUser 85

OBRA: Construção de Isolamento e Condicionamento Acústico do Auditório do Edifício do SETEC – Centro Educacional de Tecnologia - Canhotinho/PE



**PROJETO DE ISOLAMENTO E CONDICIONAMENTO
ACÚSTICO DO AUDITÓRIO DO EDIFÍCIO DO CETEC -
CENTRO EDUCACIONAL DE TECNOLOGIA DA CIDADE DE
CANHOTINHO - PE.**


LOCALIZADO À PRAÇA CLOVIS VIDAL, S/N, CANHOTINHO - PE

PRANCHA:	PLANTA BAIXA, CORTE E DETALHES	01/01
----------	--------------------------------	-------


ESCALA:	09/12/2024	DESENHO:	MIRNA BUARQUE
---------	------------	----------	---------------

AUTOR DO PROJETO:
FRANCISCO BUARQUE DE GUSMÃO NETO CAU-PE A-21549-0


PROPRIETÁRIO:
PREFEITURA MUNICIPAL DE CANHOTINHO

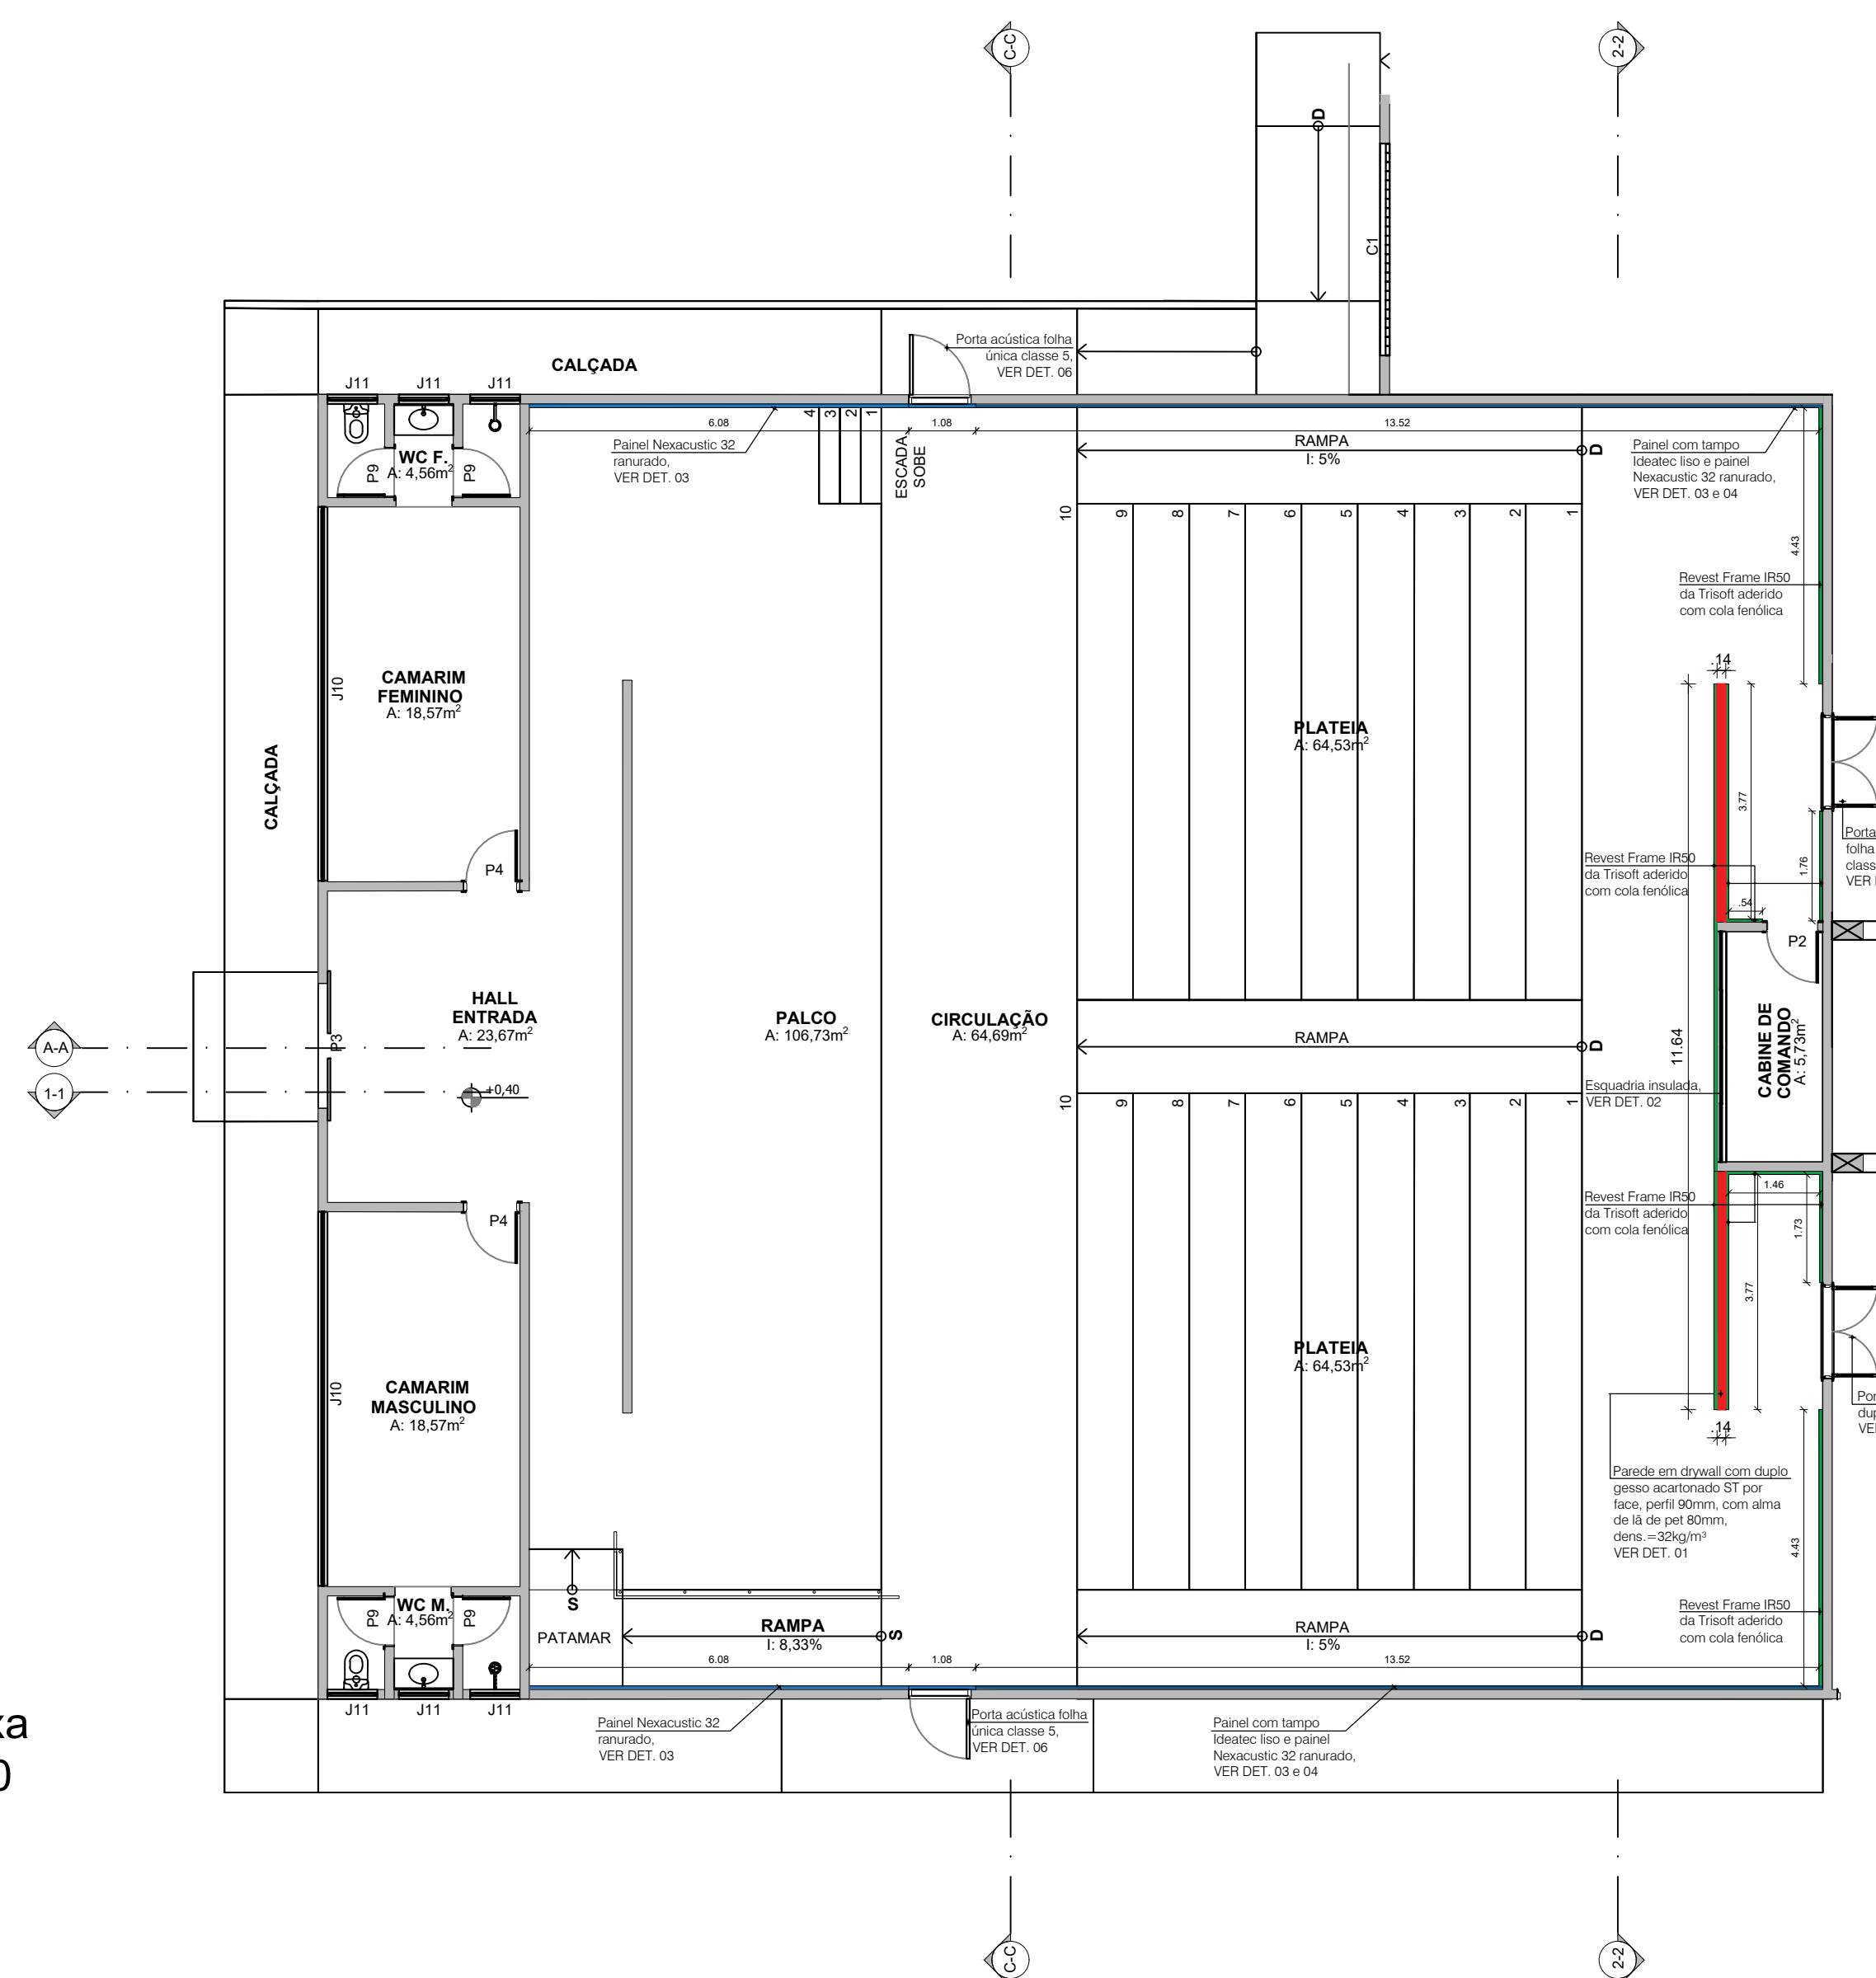


Planta baixa
ESC: 1:100

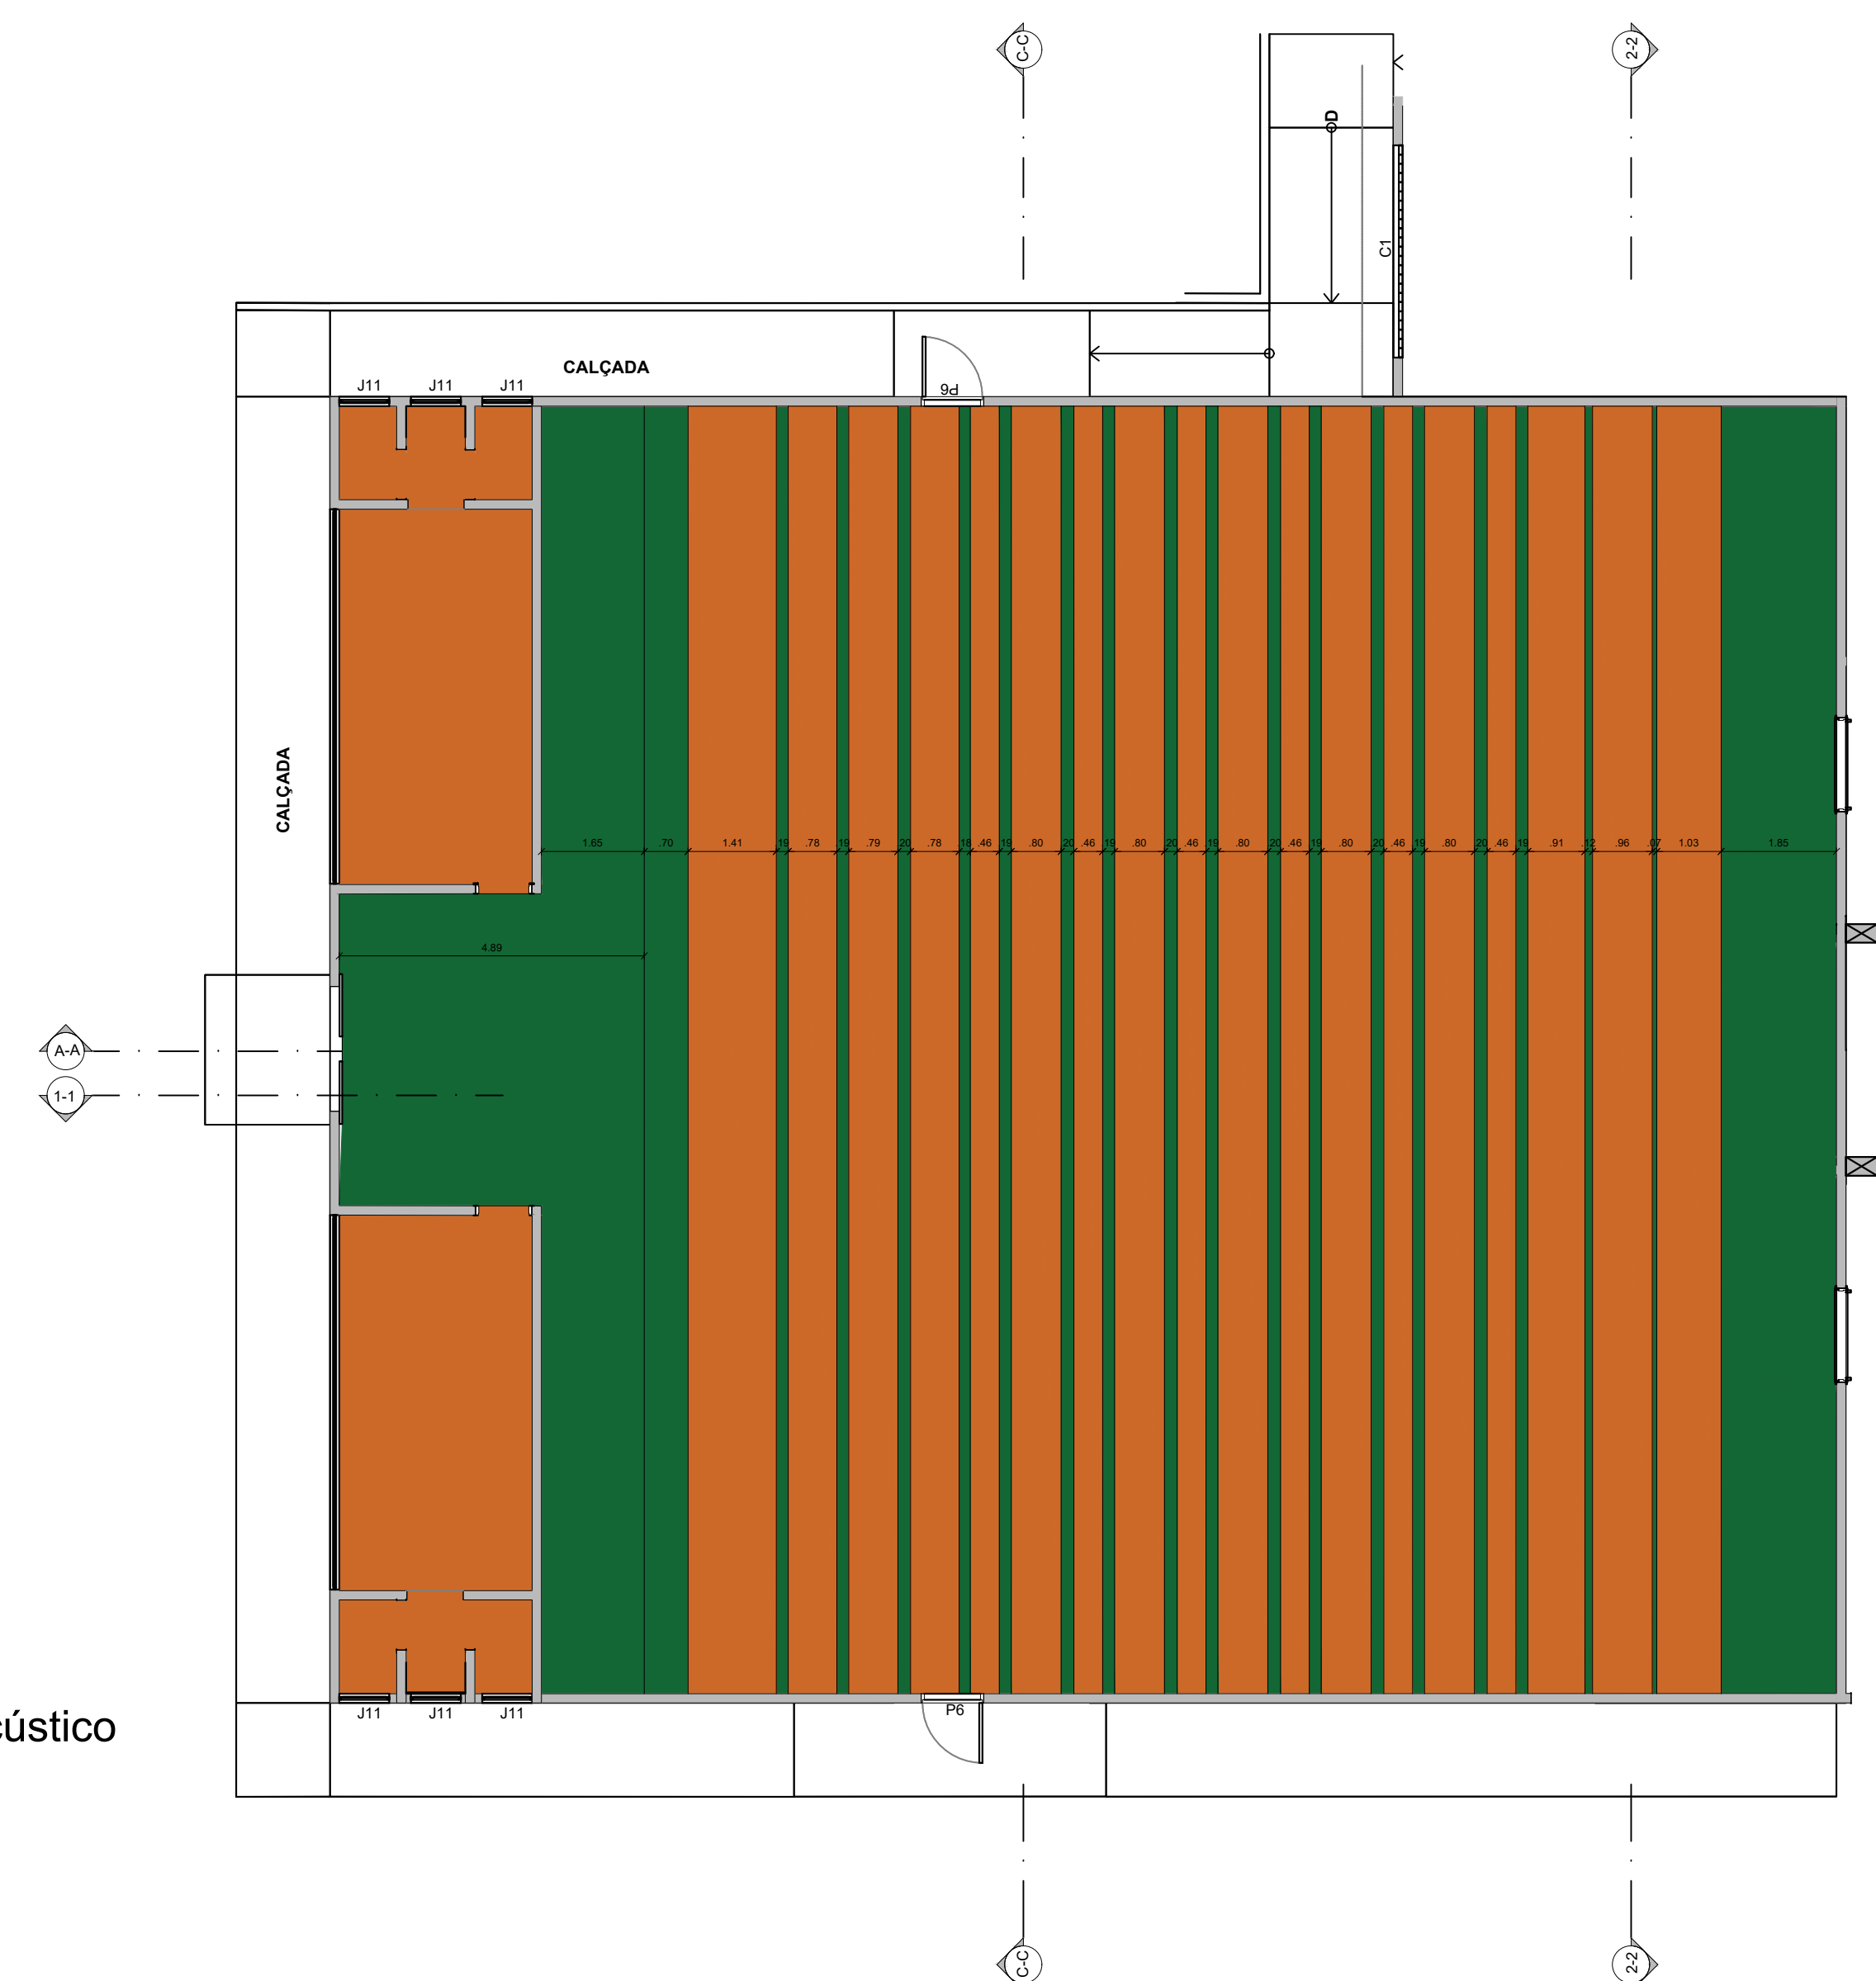


Planta baixa forro acústico
ESC: 1:100

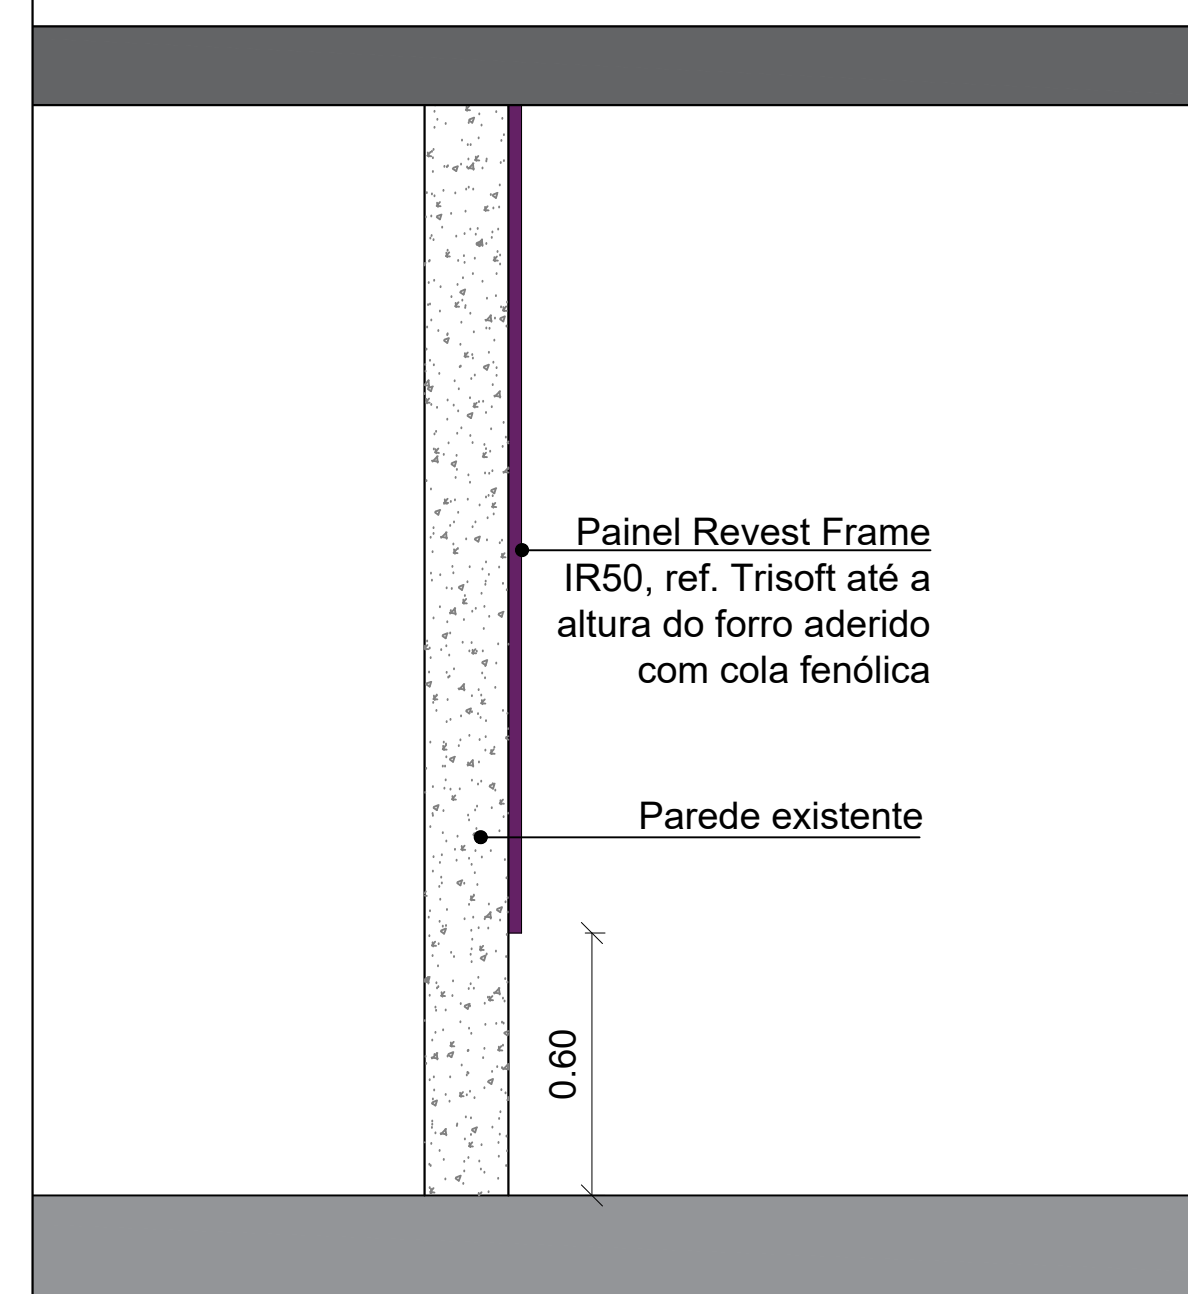


DET. 08
Painel Revest Frame IR50
Sem escala

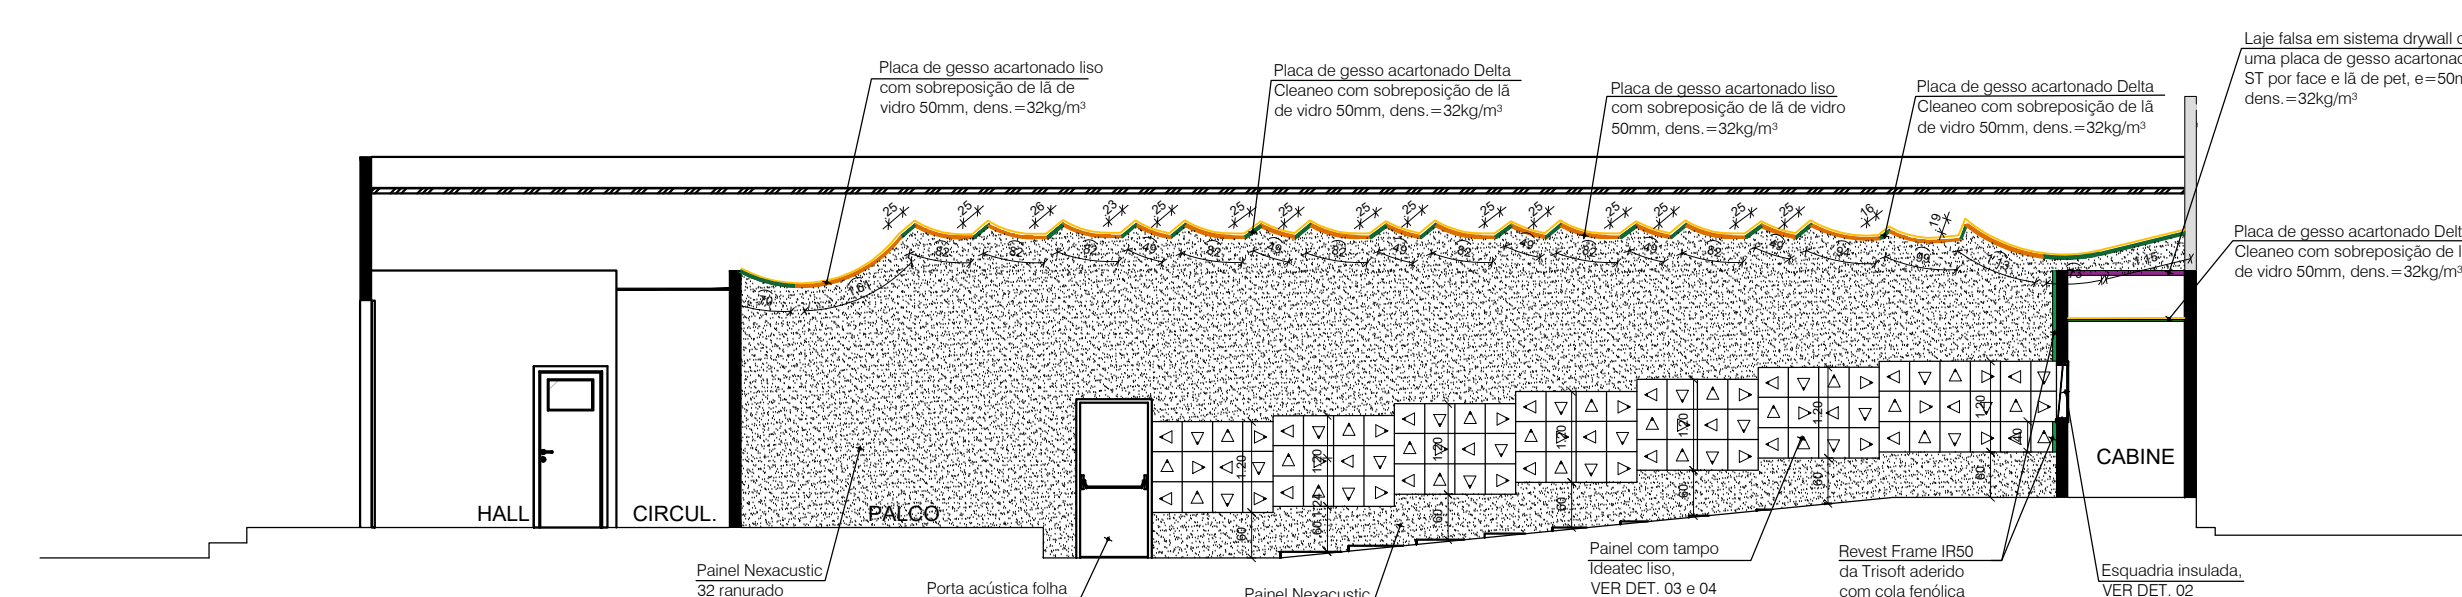


Corte AA'
ESC: 1:100

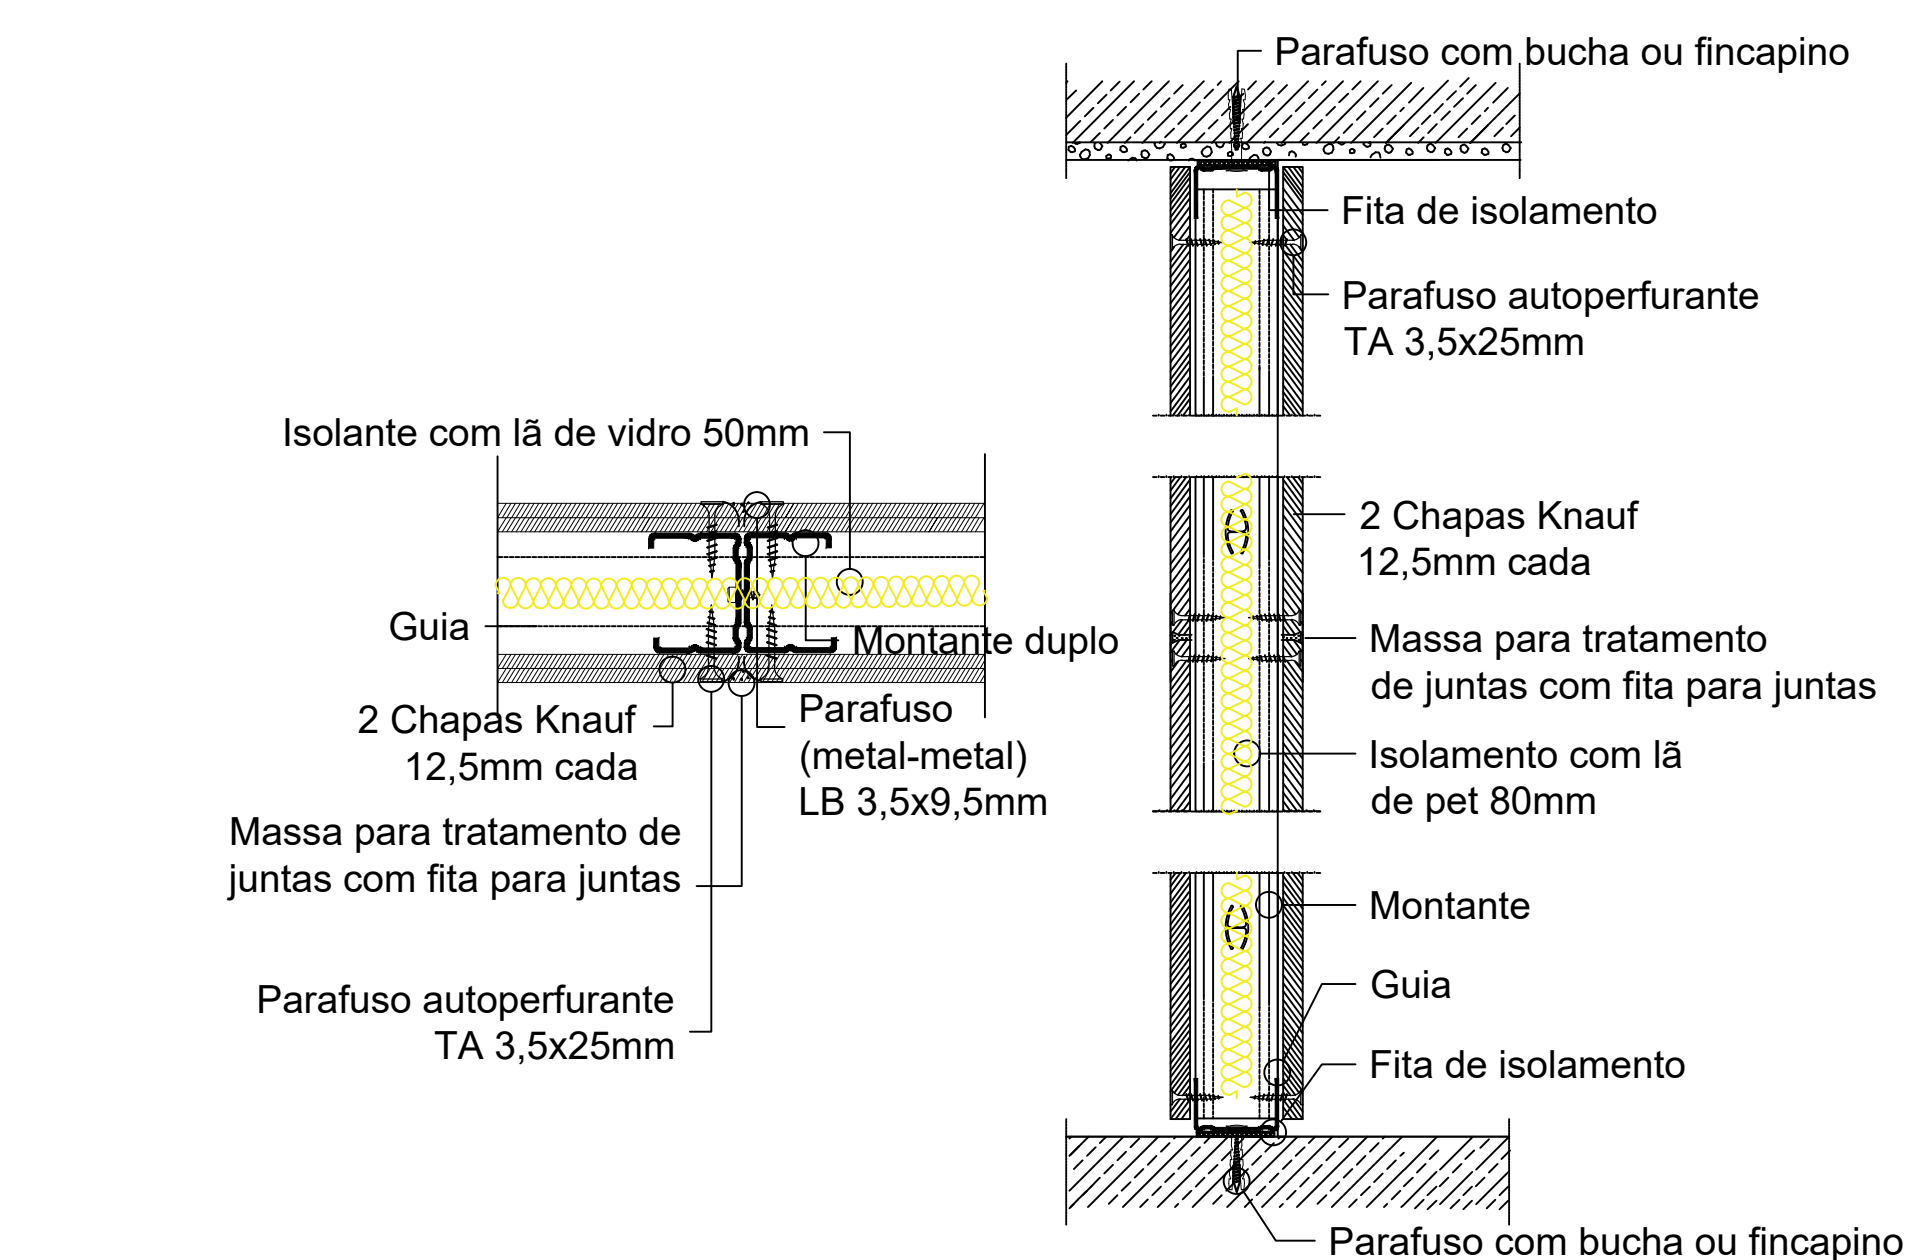


DET. 01
Drywall
Sem escala

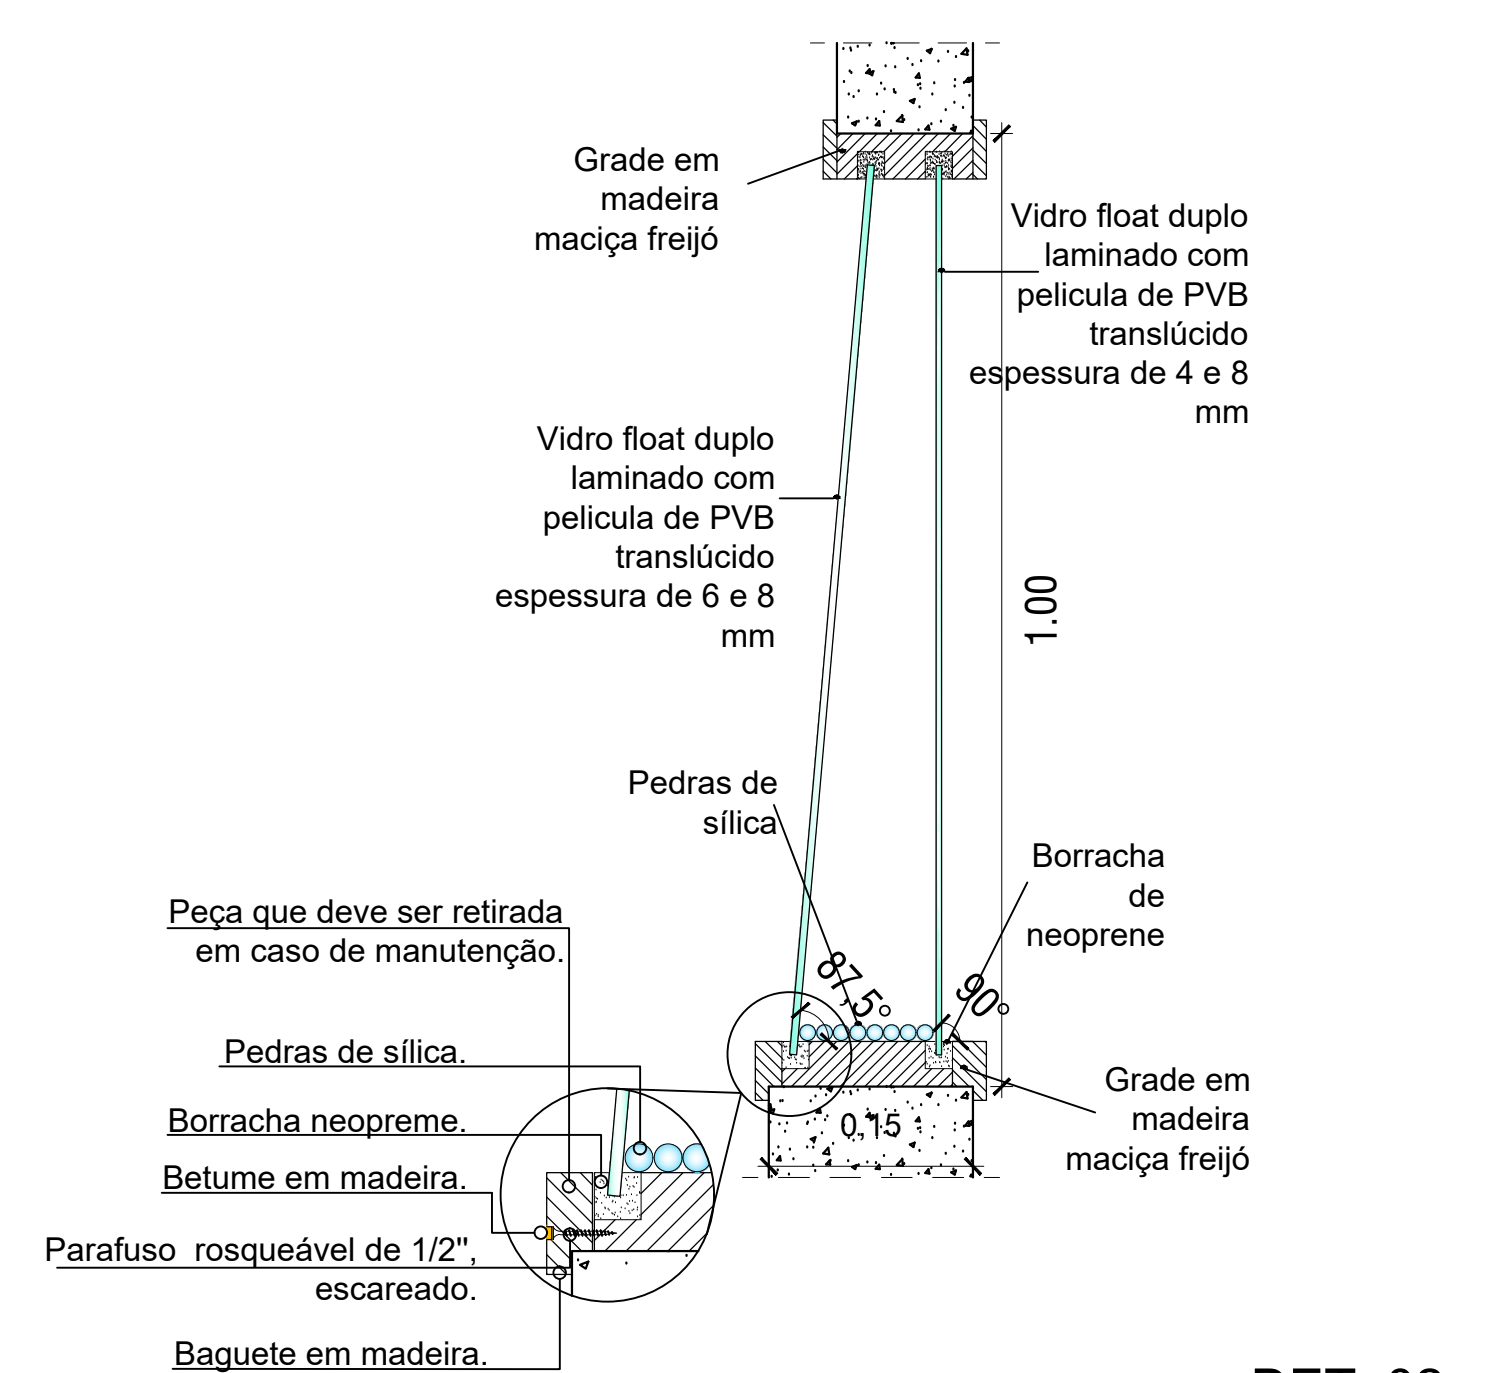


DET. 02
Esquadria insulada
Sem escala

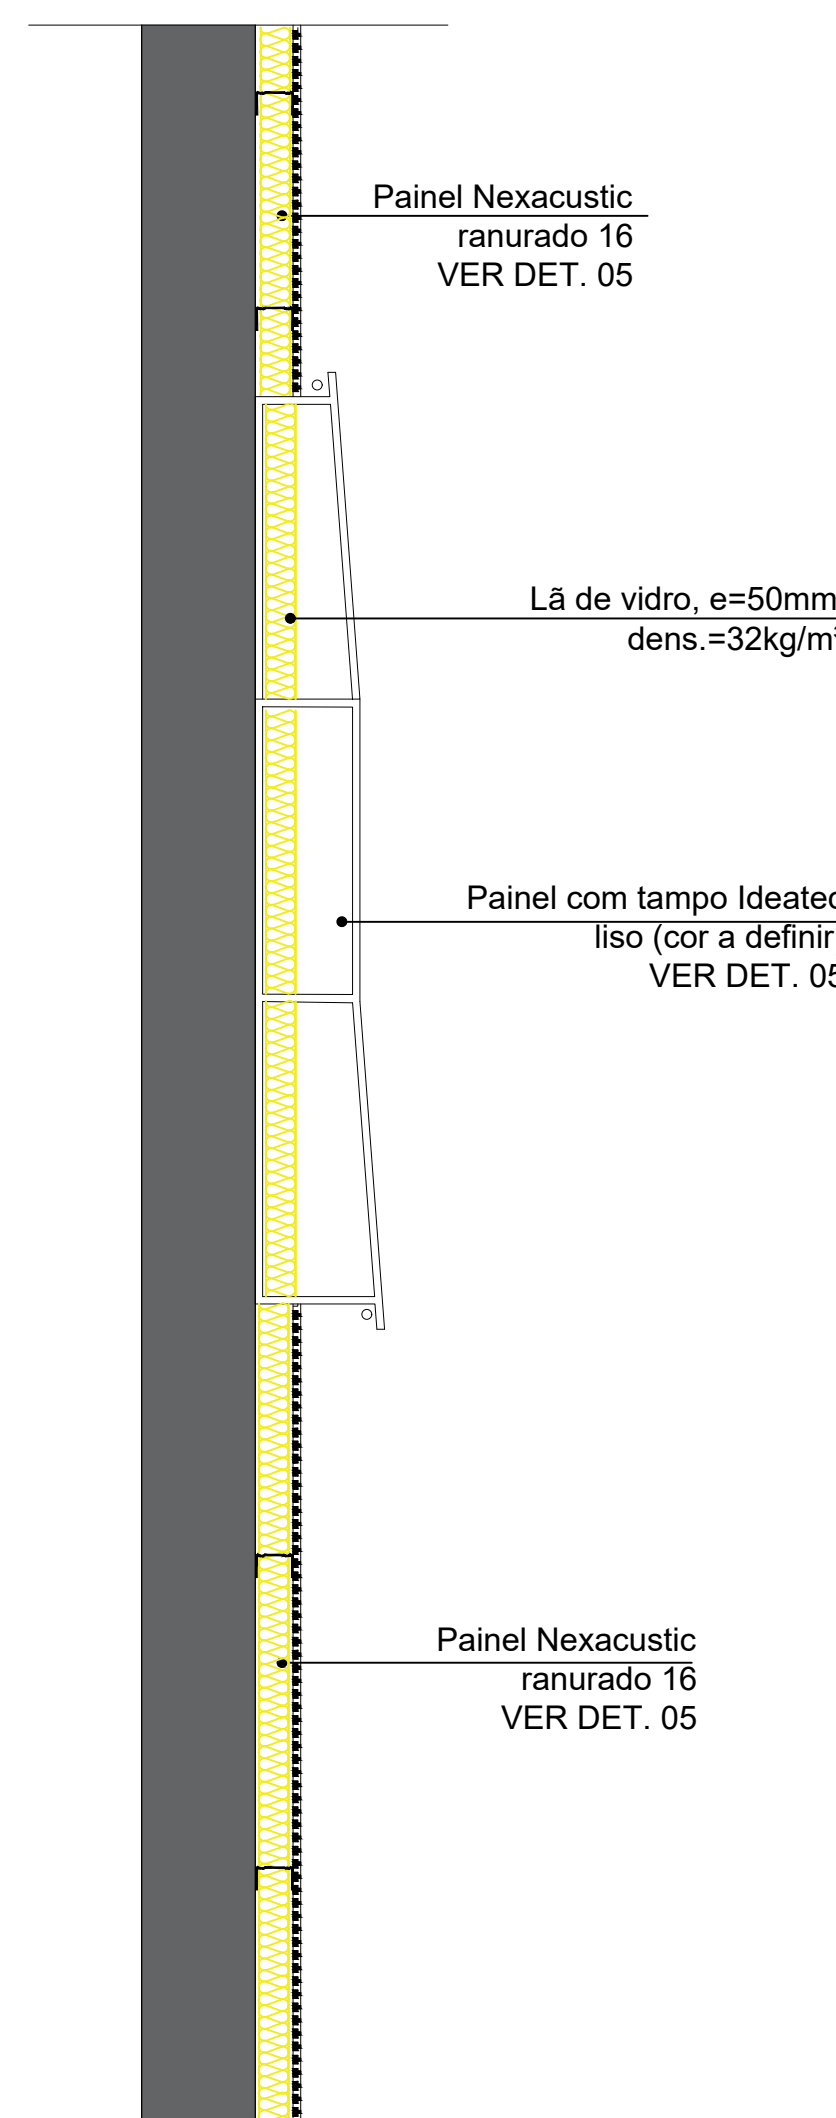


DET. 03
Detalhe Painel Nexacustic ranurado 16
e Painel com tampo ideactec liso
Sem escala

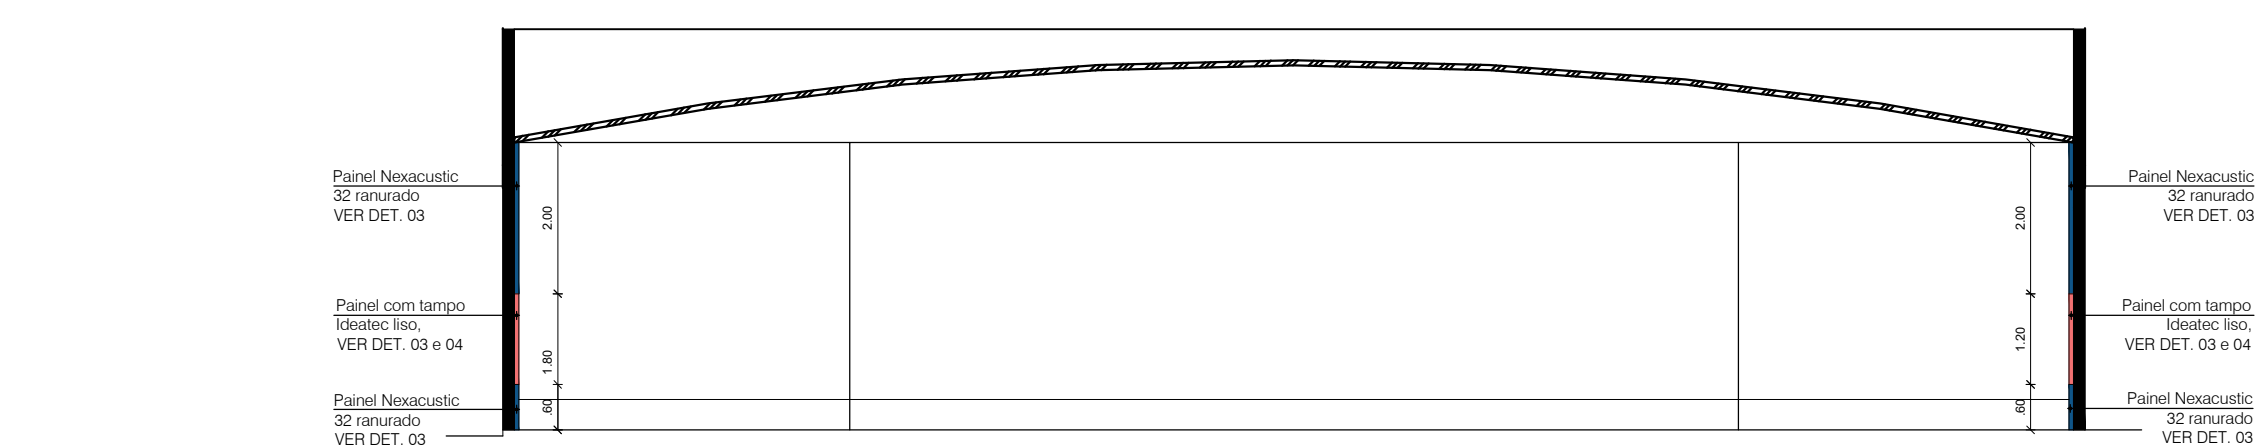



Corte CC'
ESC: 1:100

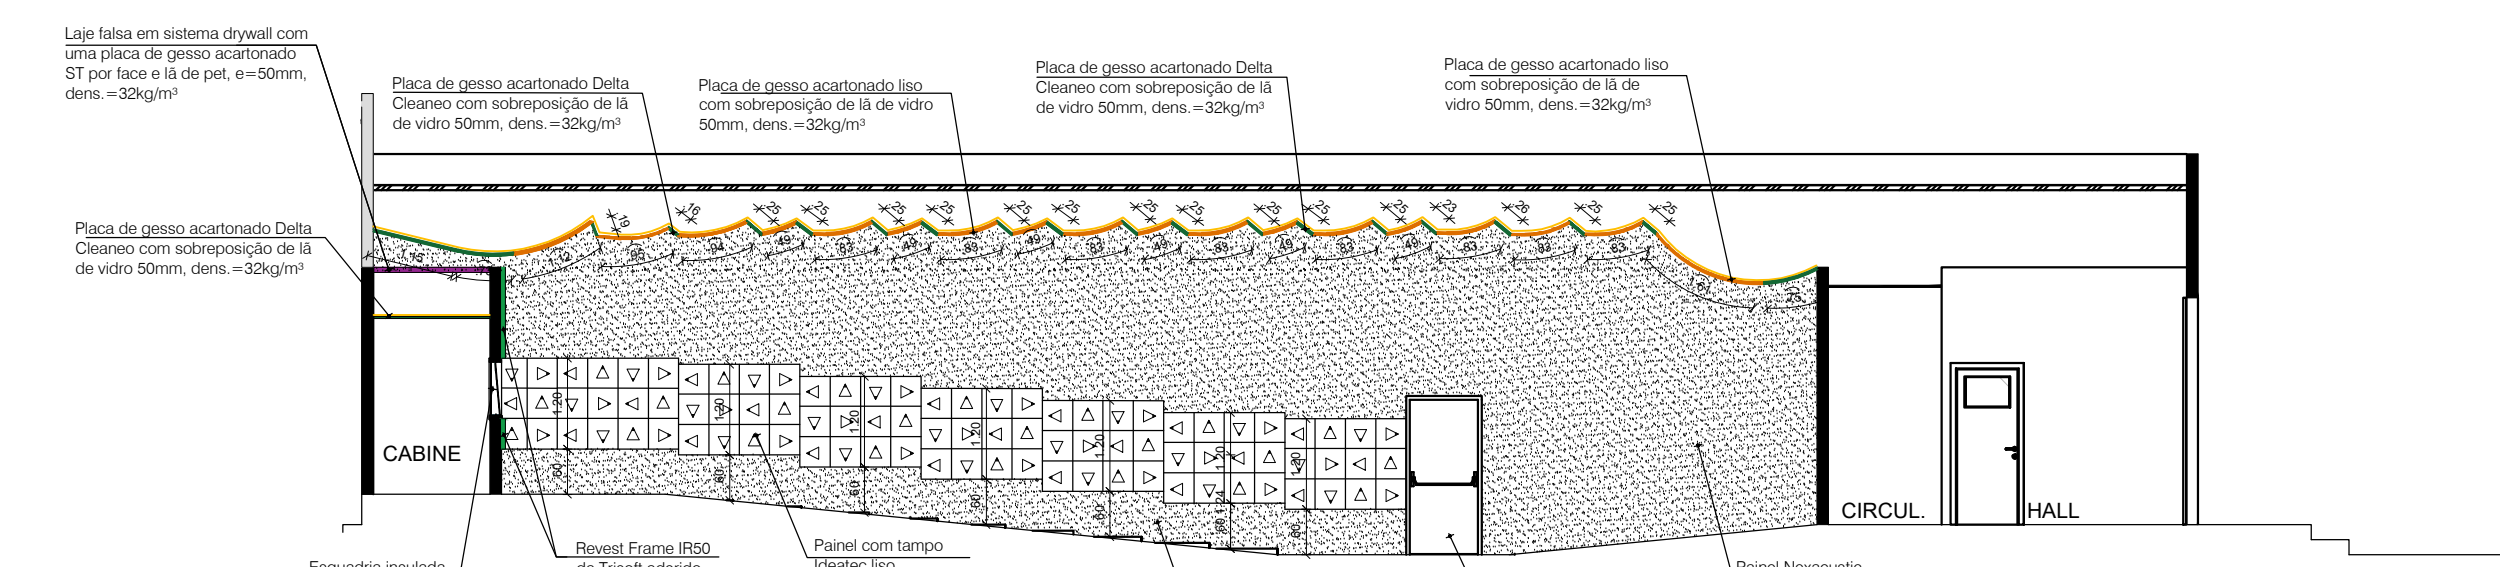


Corte 11'
ESC: 1:100

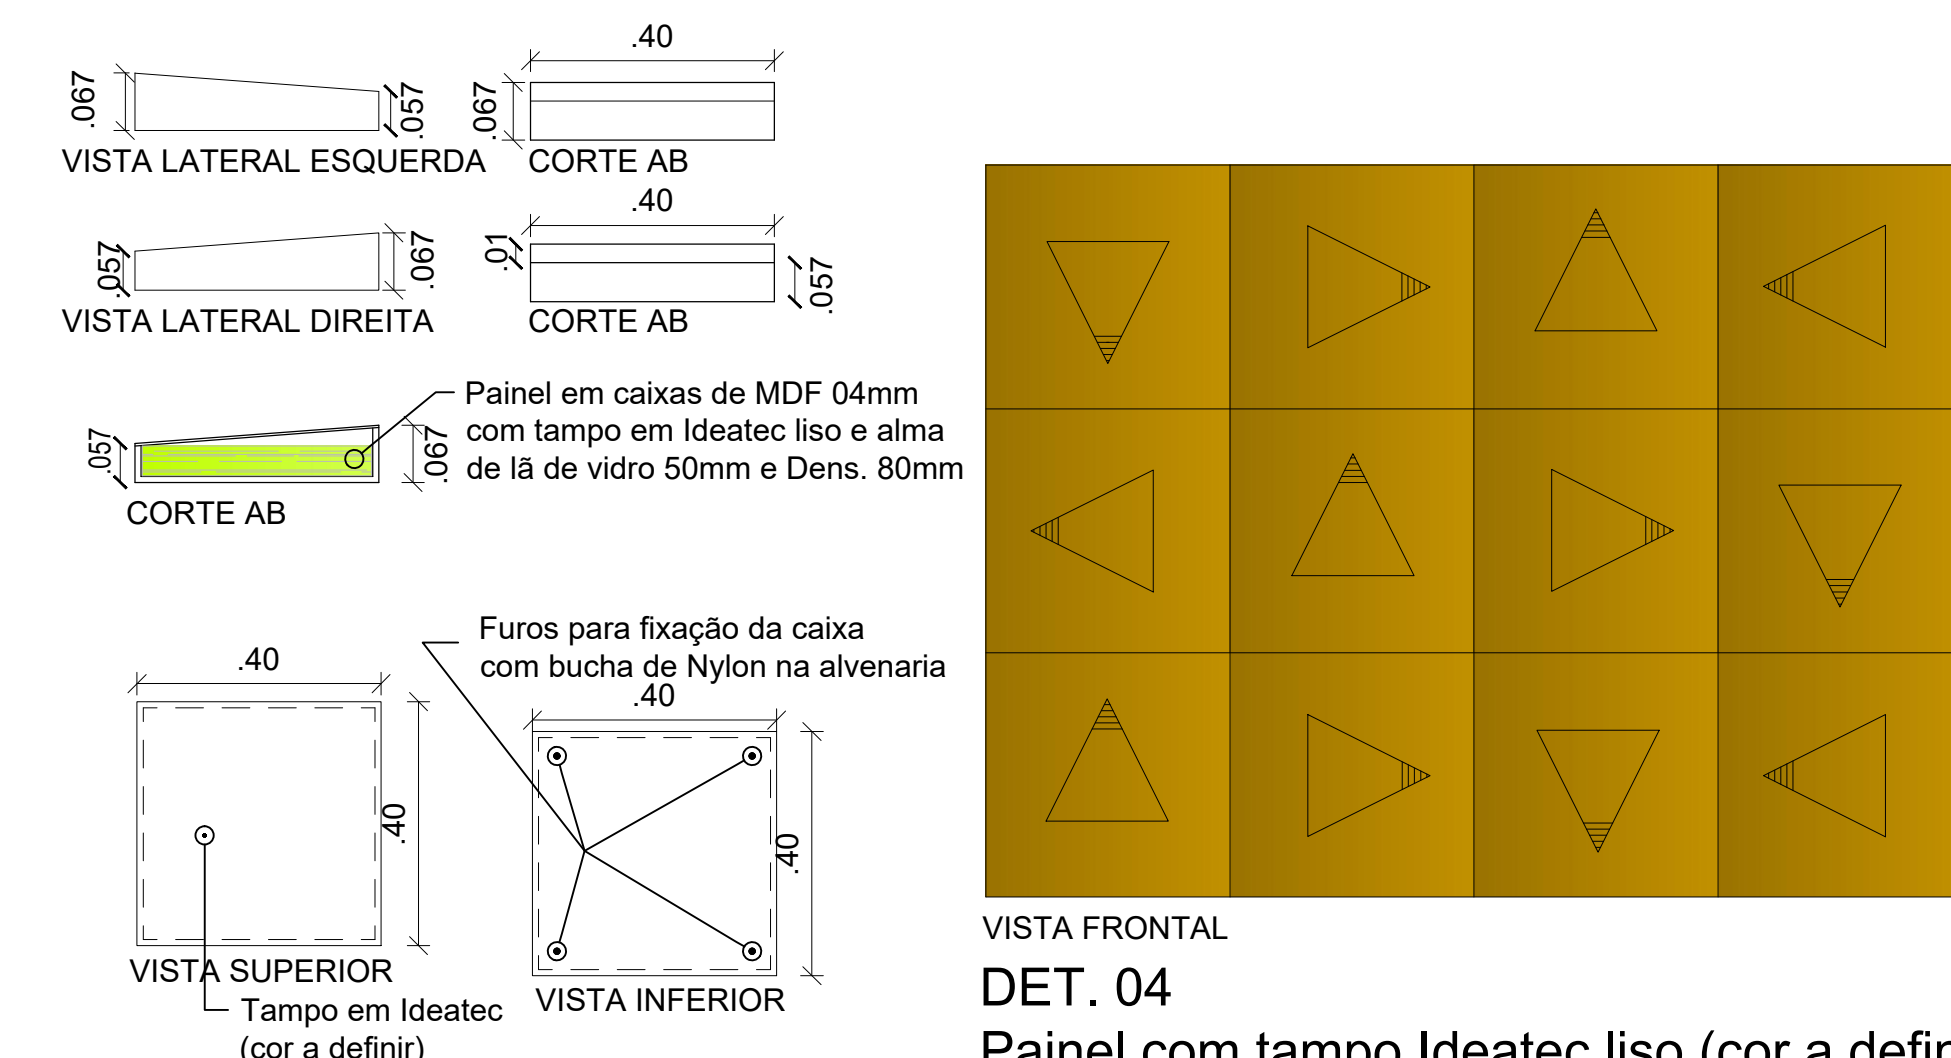


DET. 07
Forro acústico
Sem escala

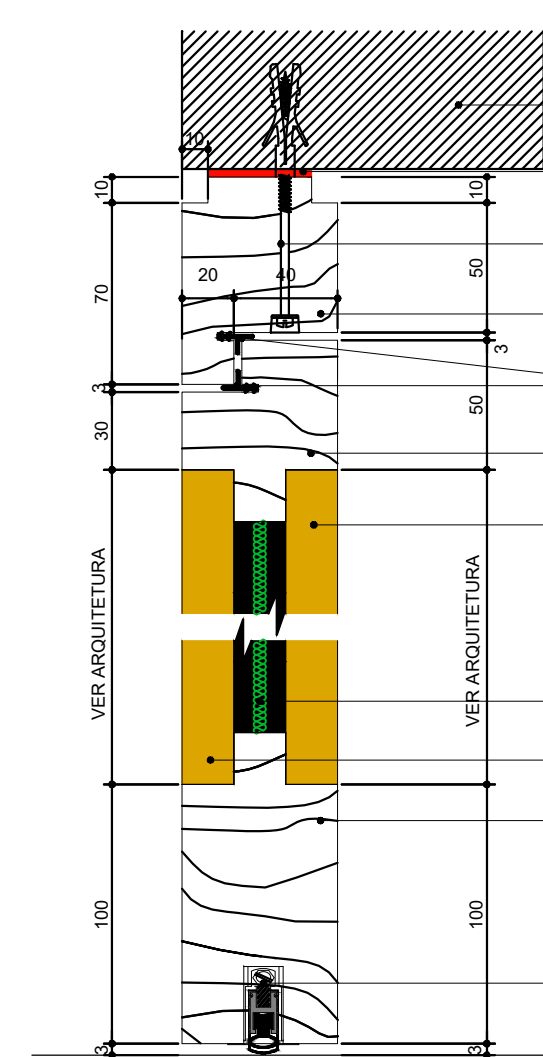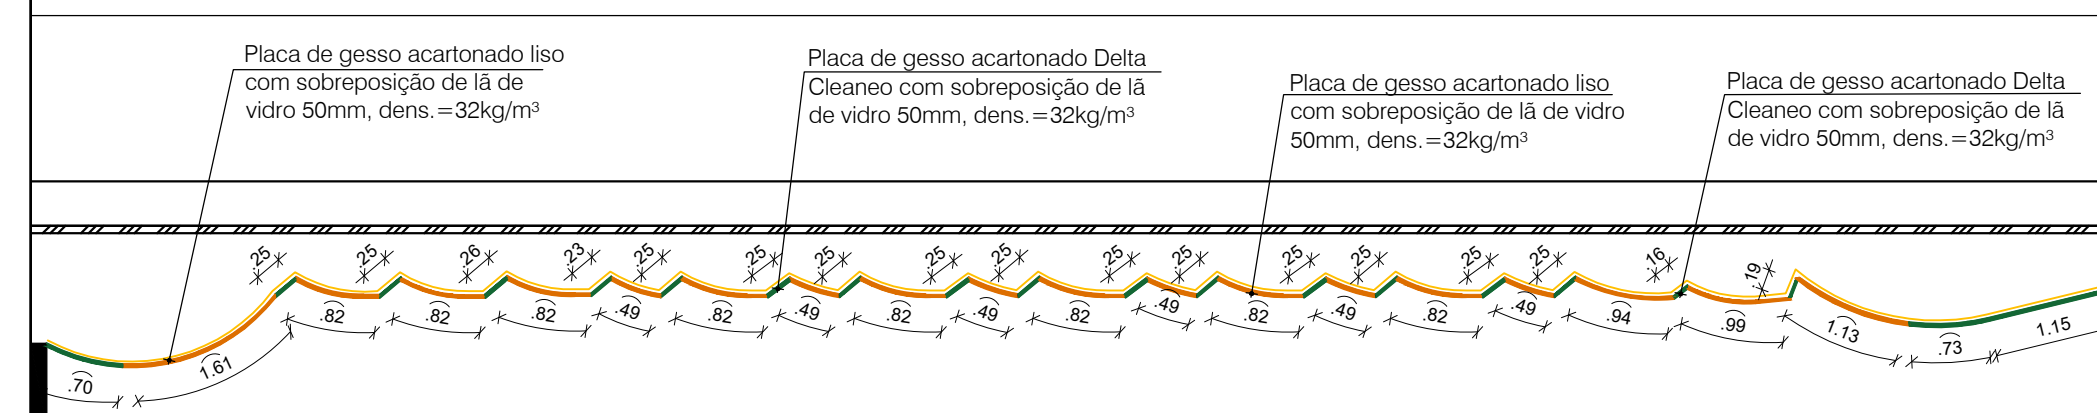


DET. 05 e 06
Porta acústica (em corte)
Sem escala

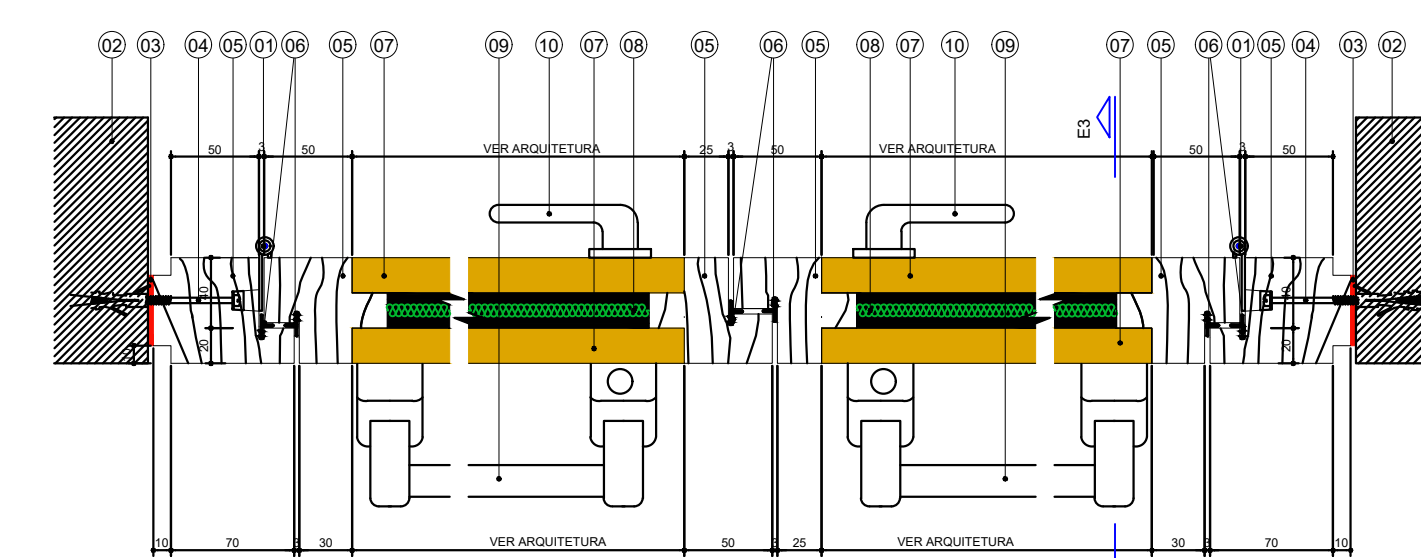

DET. 05
Porta acústica folha dupla
(em planta)
Sem escala

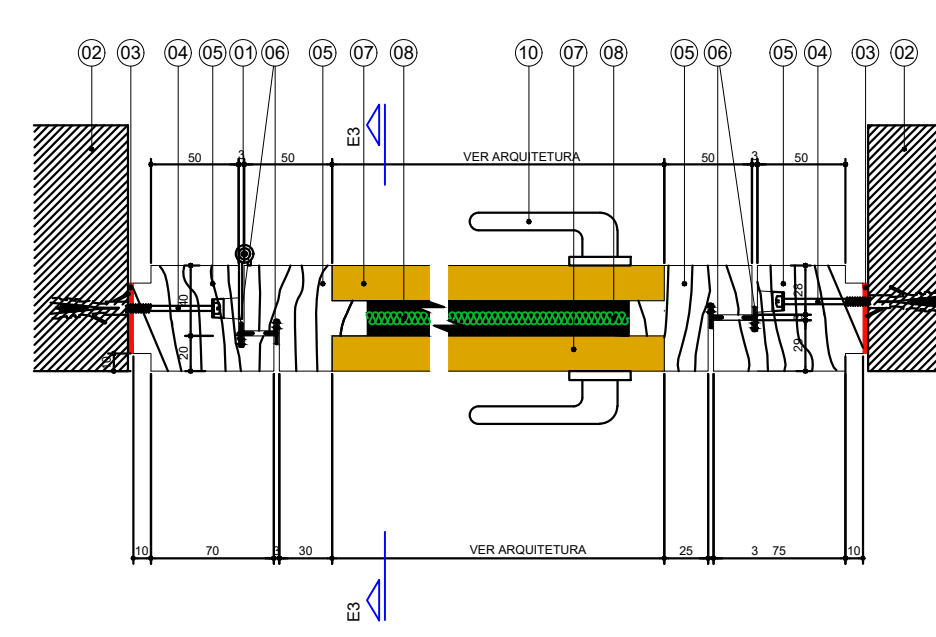

DET. 06
Porta acústica folha única
(em planta)
Sem escala

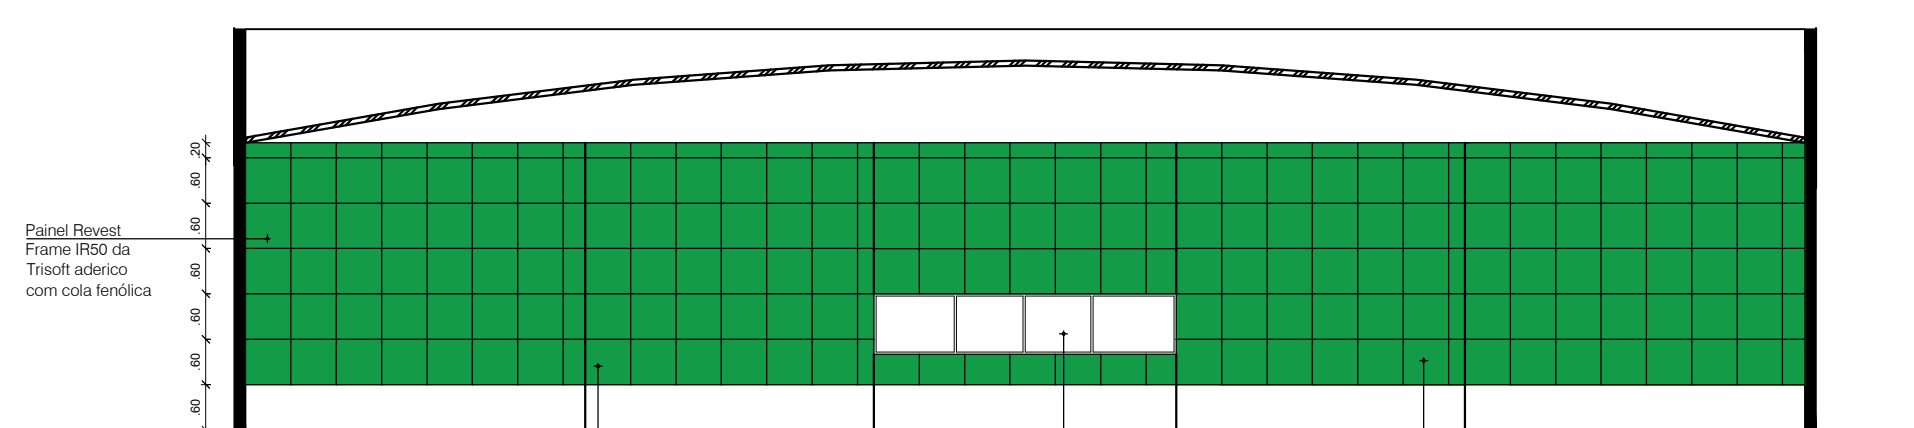

Corte 22'
ESC: 1:100

ESPECIFICAÇÕES PORTA ACÚSTICA

- 01 DOBRADIÇA SIMPLES PARA PORTA ATÉ 120kg (DUAS UNIDADES POR PORTA); REF. "31474" (de 12"mm² - 3/4" HAZLE
- 02 ALVENARIA OU PAREDE DE CONCRETO - CONFORME ARQUITETURA
- 03 BANDA ACÚSTICA EM ESPUMA 3mm AUTOADESIVA TIPO KNAUF
- 04 FIXAÇÃO COM PARAFUSO AUTOTACORRANTE E CAVILHA
- 05 ENCAIXEAMENTO EM MADEIRA MACIÇA
- 06 GAXETA DE SILICONE SÓLIDO TIPO GA230 VER DETALHE E4
- 07 CHAPA DE MDF ESPESSURA 20 mm
- 08 1" LÁ DE ROCHA PRENSADA 96 kg/m³
- 09 BARRA ANTIFÂNICO NAS PORTAS INDICADAS PELO PROJETO DE ARQUITETURA
- 10 MAGNETETA
- 11 SELO ACÚSTICO DE SOLEIRA TIPO PRIMA FERRAGENS


Placa de gesso acartonado
liso ST 125mm
VER DET. 01

Junta de dilatação em
placa gesso acartonado
liso ST 125mm
VER DET. 01

Placa de gesso acartonado
125mm Delta Cleaneo, furos
redondos aleatórios
VER DET. 01


Nuvem em lã de pet IR50,
dens.=32kg/m³ revestida
com tecido acústico lavável,
dimensão= 60x.60m, fixada
com tirantes em aço

Nuvem em lã de pet IR50,
dens.=32kg/m³ revestida
com tecido acústico lavável,
dimensão=60cm diâmetro,
fixada com tirantes em aço

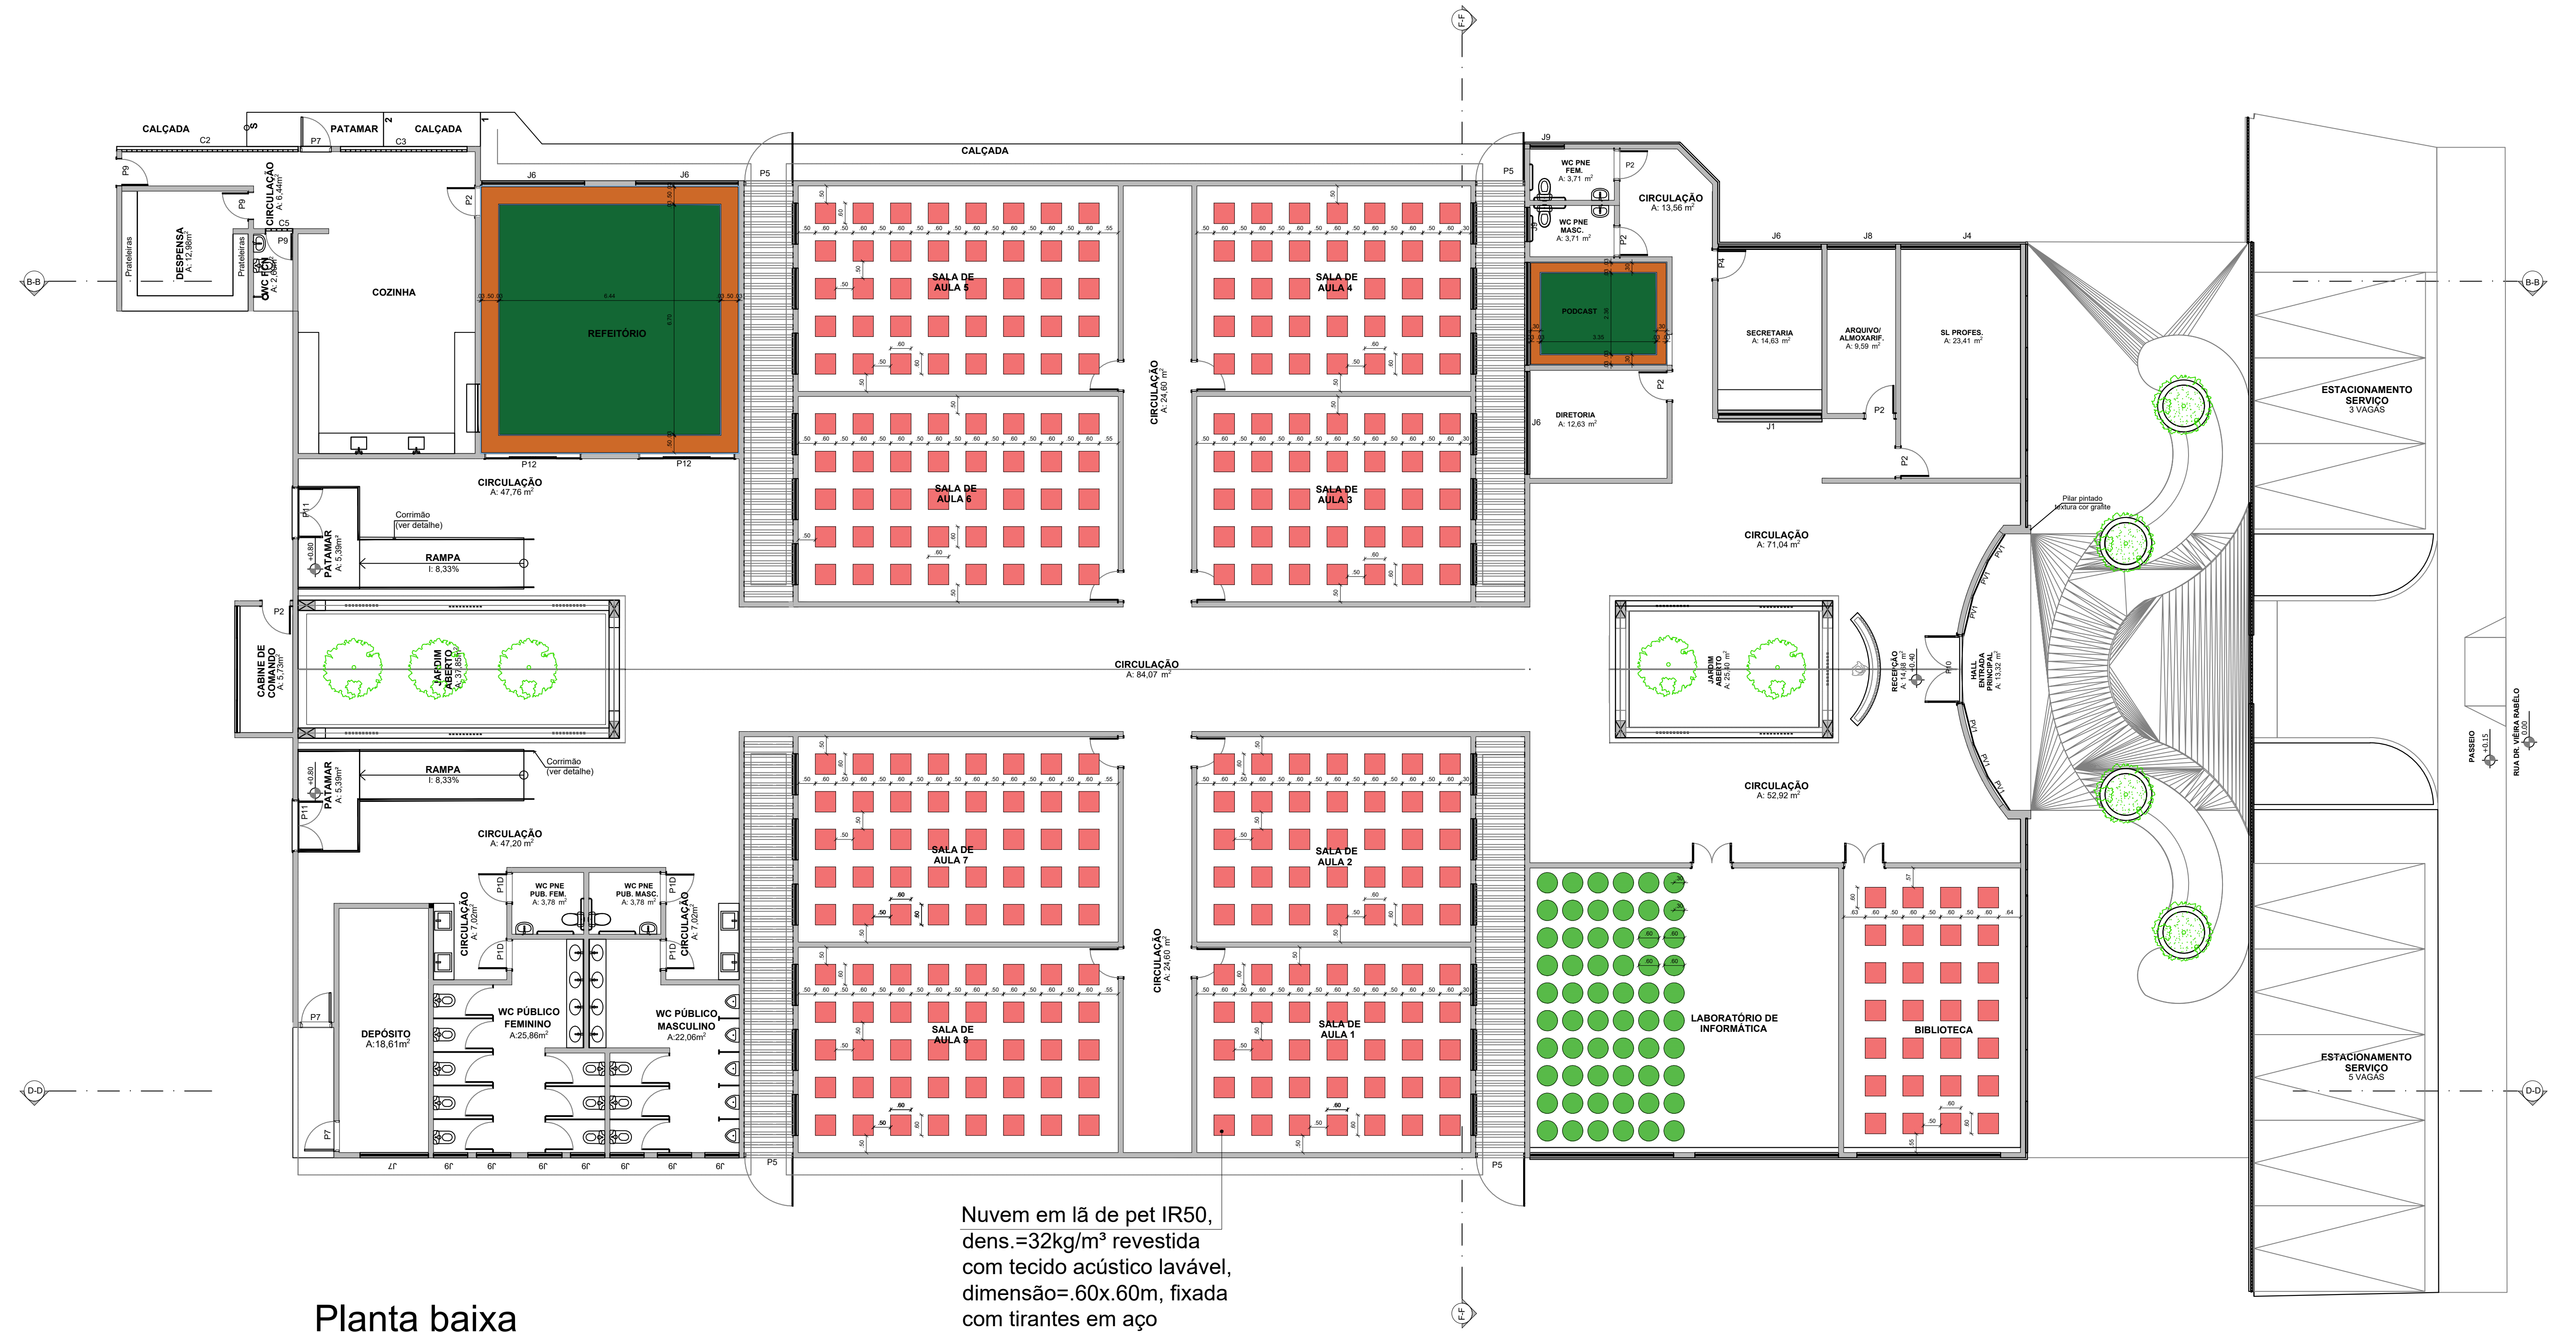


Planta baixa
ESC: 1:100


DET. 01
Forro acústico
Sem escala

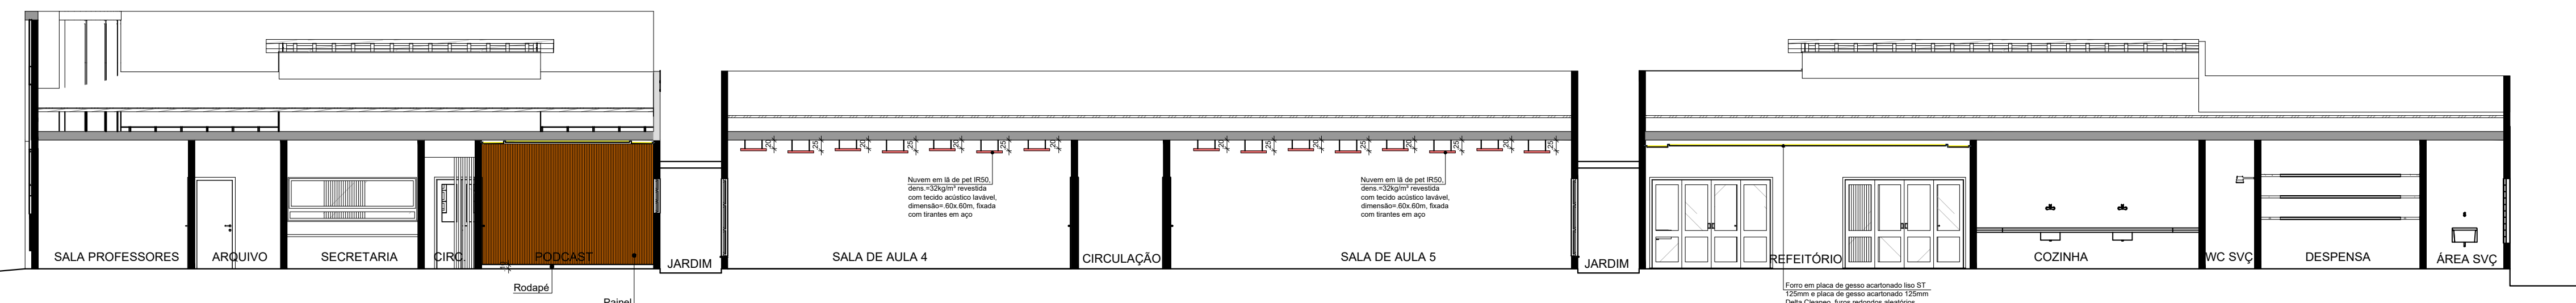


Corte BB'
ESC: 1:100

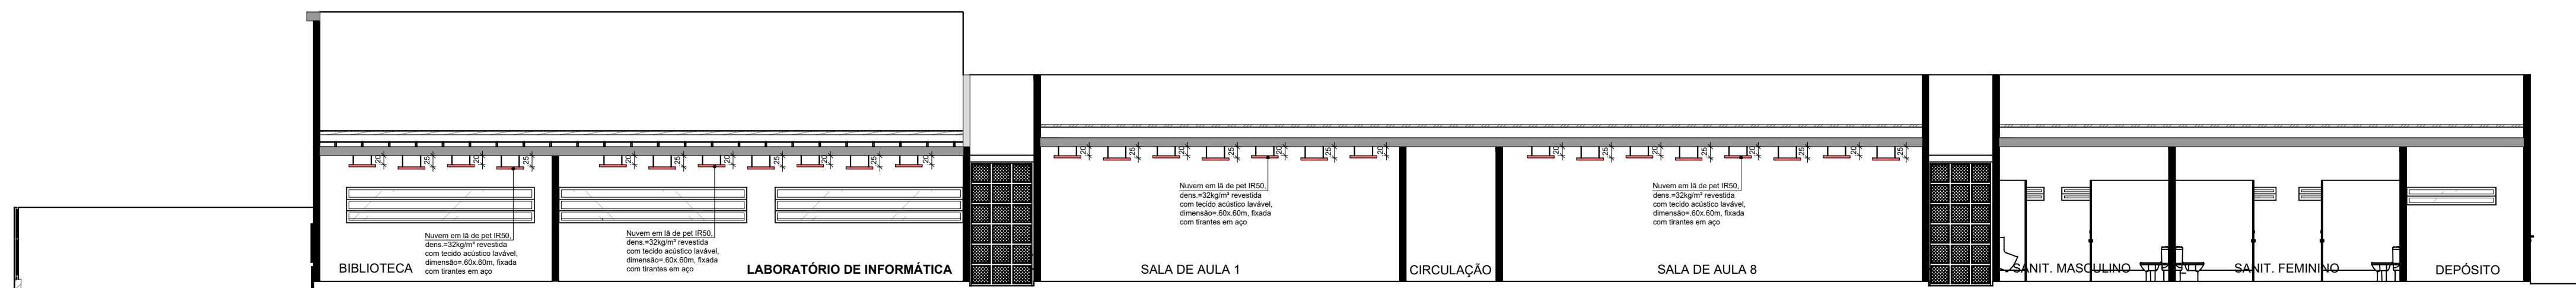


Corte DD'
ESC: 1:100

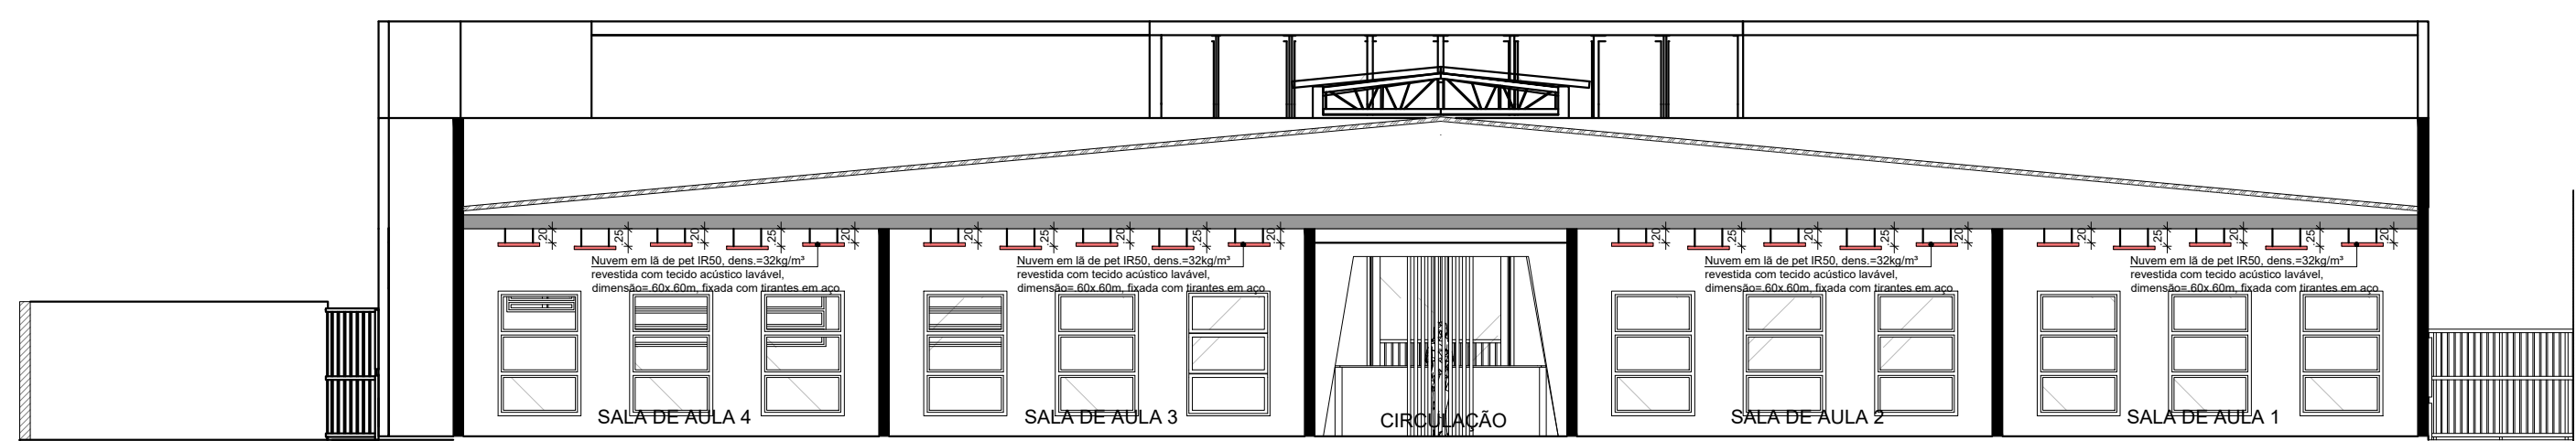


Corte FF'
ESC: 1:100

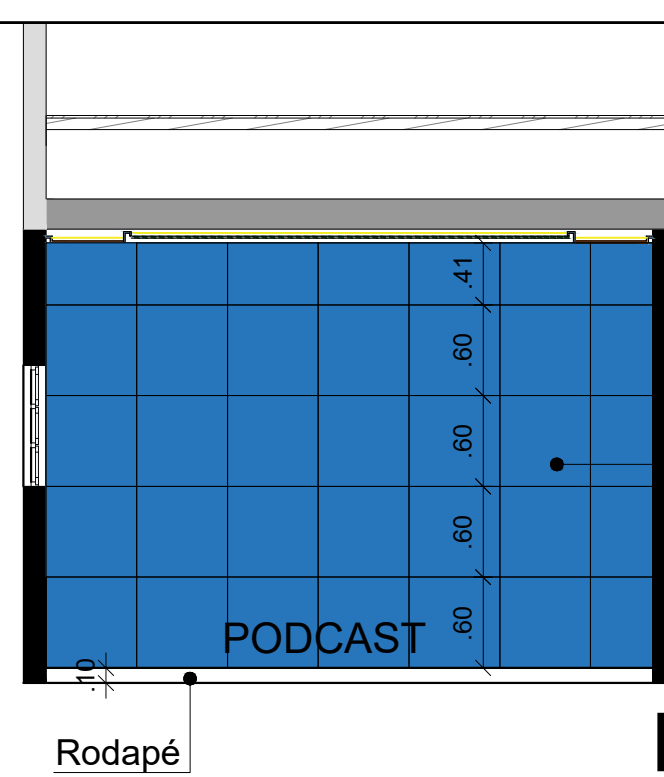


Elevação 11
ESC: 1:50

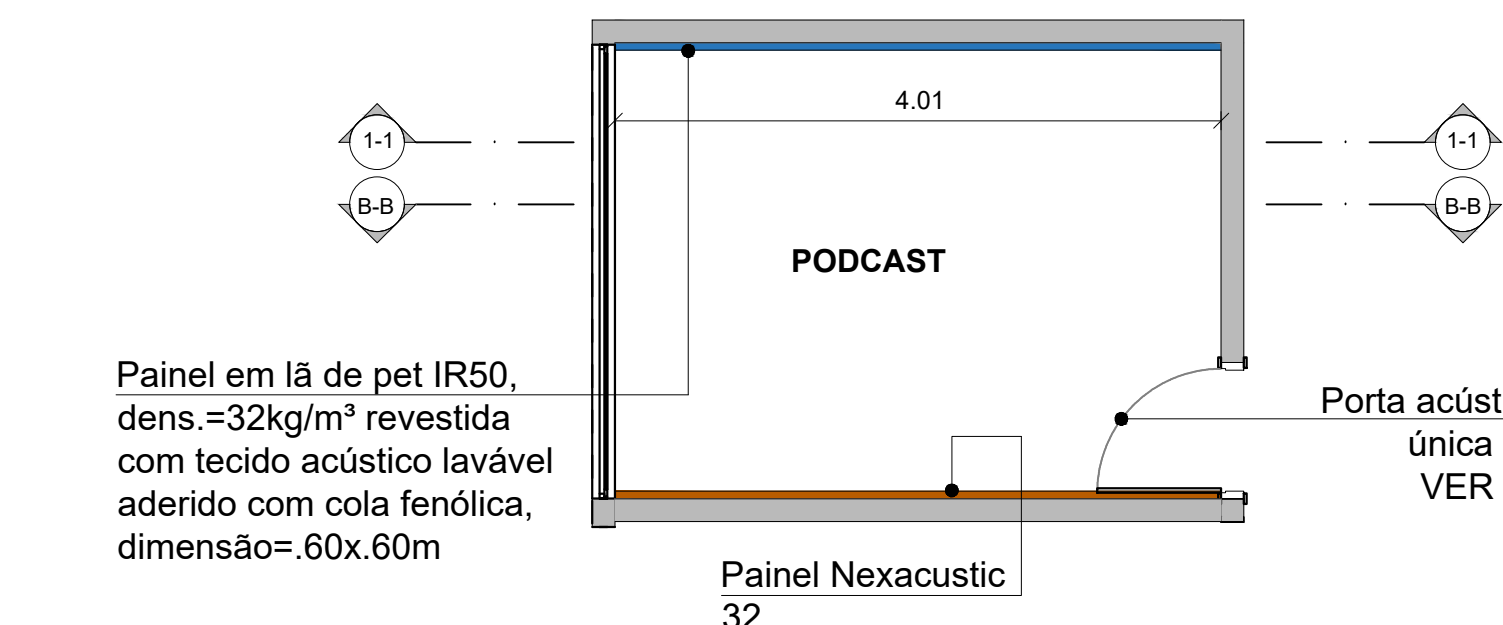

Planta baixa podcast
ESC: 1:50

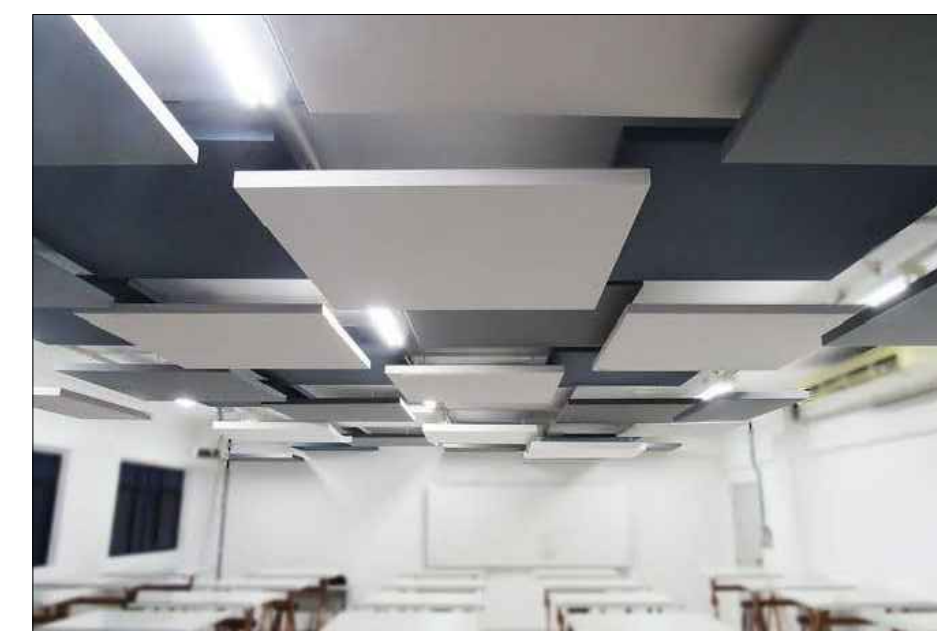


Nuvem em lã de pet IR50,
dens.=32kg/m³ revestida
com tecido acústico lavável,
dimensão= 60x.60m, fixada
com tirantes em aço

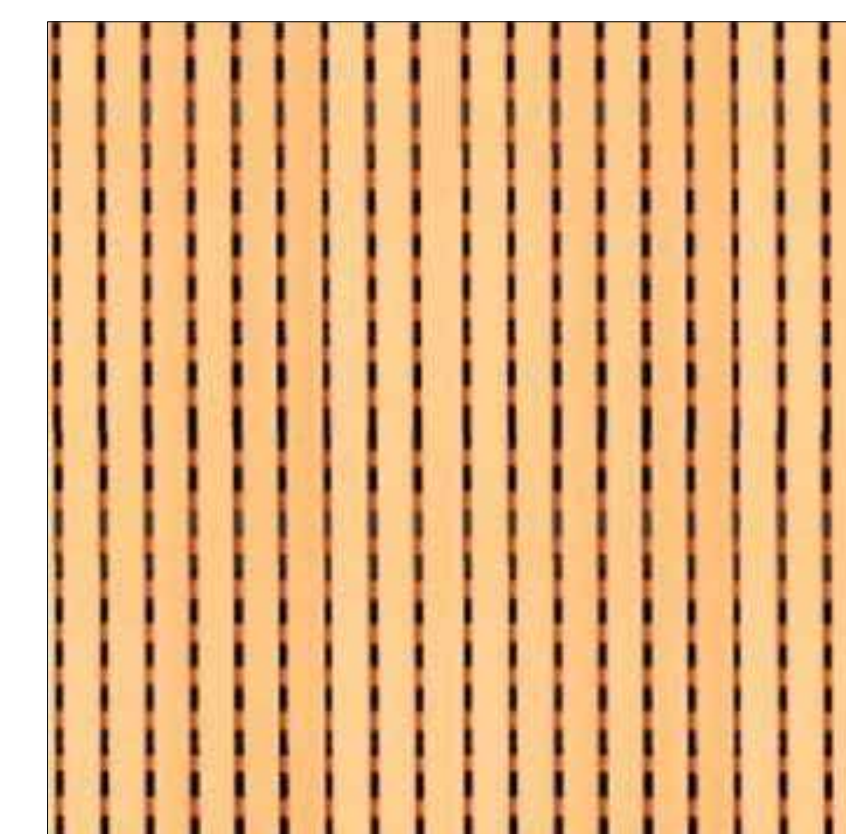


Painel Nexacustic 32



Forro acústico Delta Cleaneo
furos redondos aleatórios

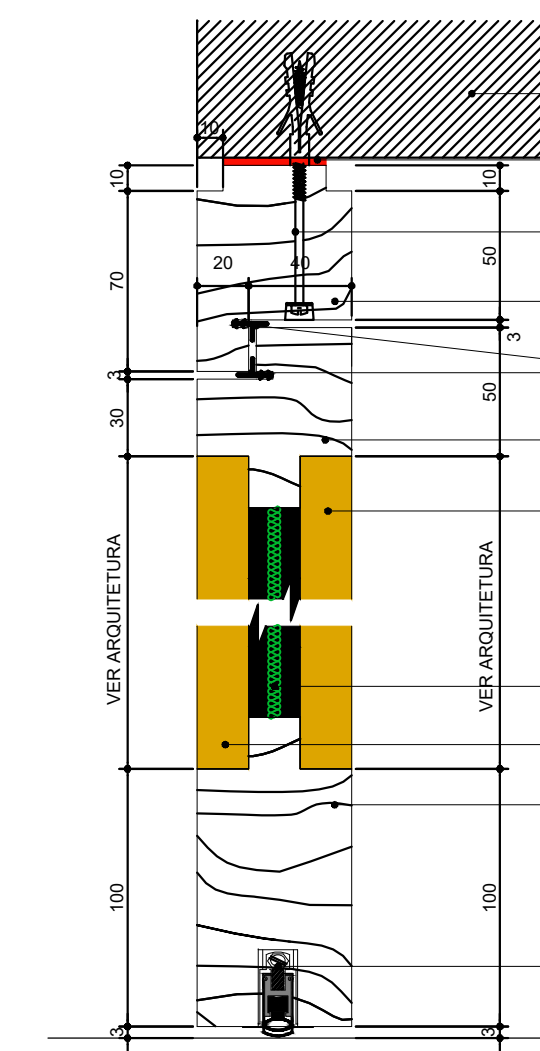

DET. 02 (em corte)
Porta acústica
Sem escala

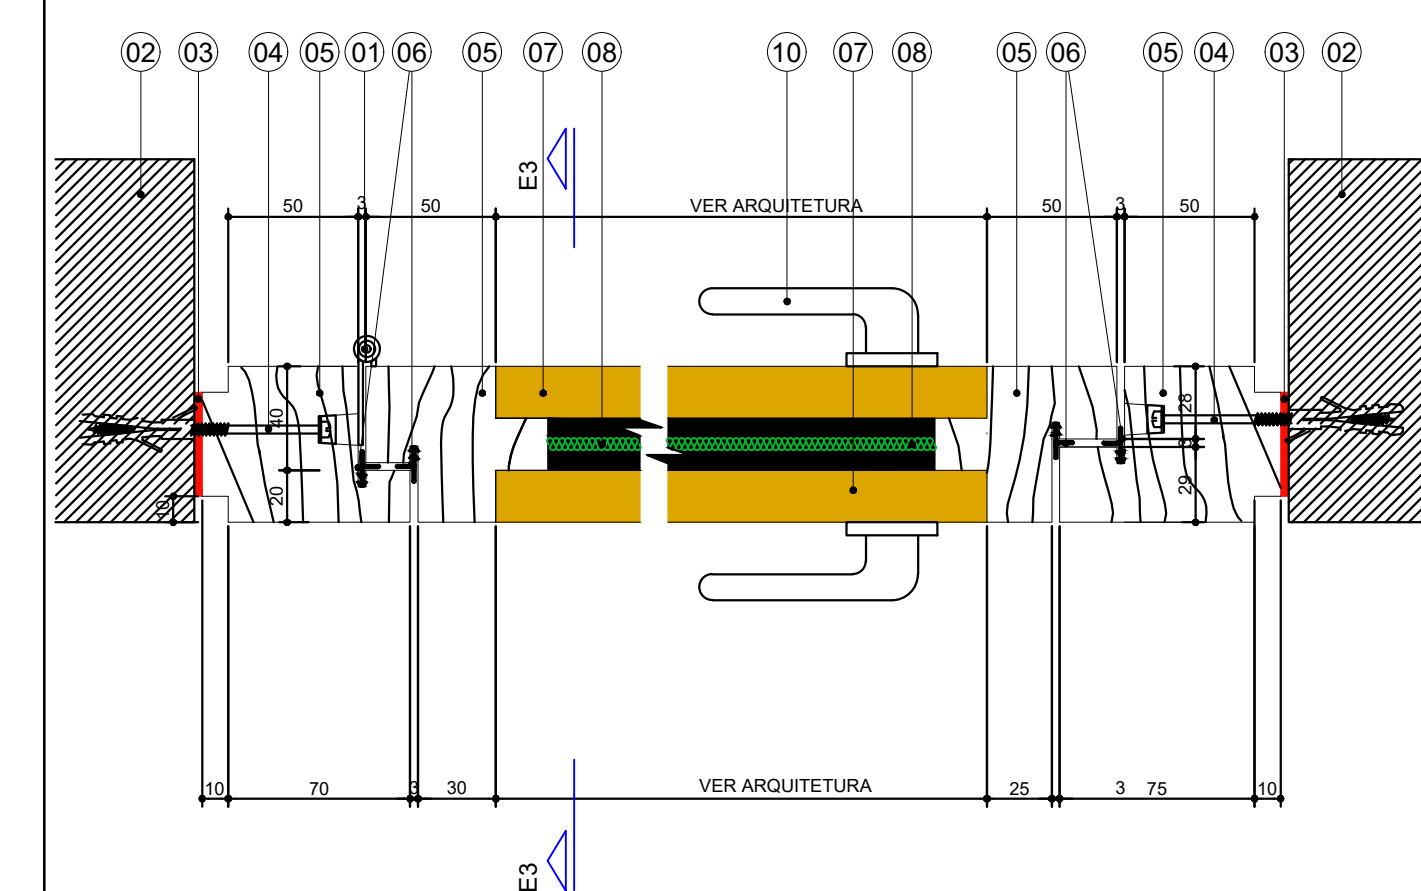

DET. 02 (em planta)
Porta acústica
Sem escala

ESPECIFICAÇÕES PORTA ACÚSTICA

- 01 DOBRADIÇA SIMPLES PARA PORTA ATÉ 120kg (DUAS UNIDADES POR PORTA). REF.: "STARTEC H=127mm/5" ", DA HAFELE
- 02 ALVENARIA OU PAREDE DE CONCRETO - CONFORME ARQUITETURA
- 03 BANDA ACÚSTICA EM ESPUMA 3mm AUTOADESIVA TIPO KNAUF
- 04 FIXAÇÃO COM PARAFUSO AUTOATARRACHANTE E CAVILHA
- 05 ENCABEÇAMENTO EM MADEIRA MACIÇA
- 06 GAXETA DE SILICONE SÓLIDO TIPO GA230 VER DETALHE E4
- 07 CHAPA DE MDF ESPESSURA 20 mm
- 08 1" DE LÃ DE ROCHA PRENSADA 96 kg/m³
- 09 BARRA ANTI-PÂNICO NAS PORTAS INDICADAS PELO PROJETO DE ARQUITETURA
- 10 MAÇANETA
- 11 SELO ACÚSTICO DE SOLEIRA TIPO PRIMA FERRAGENS