



Prefeitura Municipal de Canhotinho




PORTAL DA TRANSPARENCIA
<http://cloud-it-solucoes.inf.br/transparenciaMunicipal/download/11-20250521114623.pdf>
assinado por: idUser 85

Anexo VII – Elementos Gráficos

OBRA: Execução de Capeamento Asfáltico em Diversas Ruas da Cidade de Canhotinho

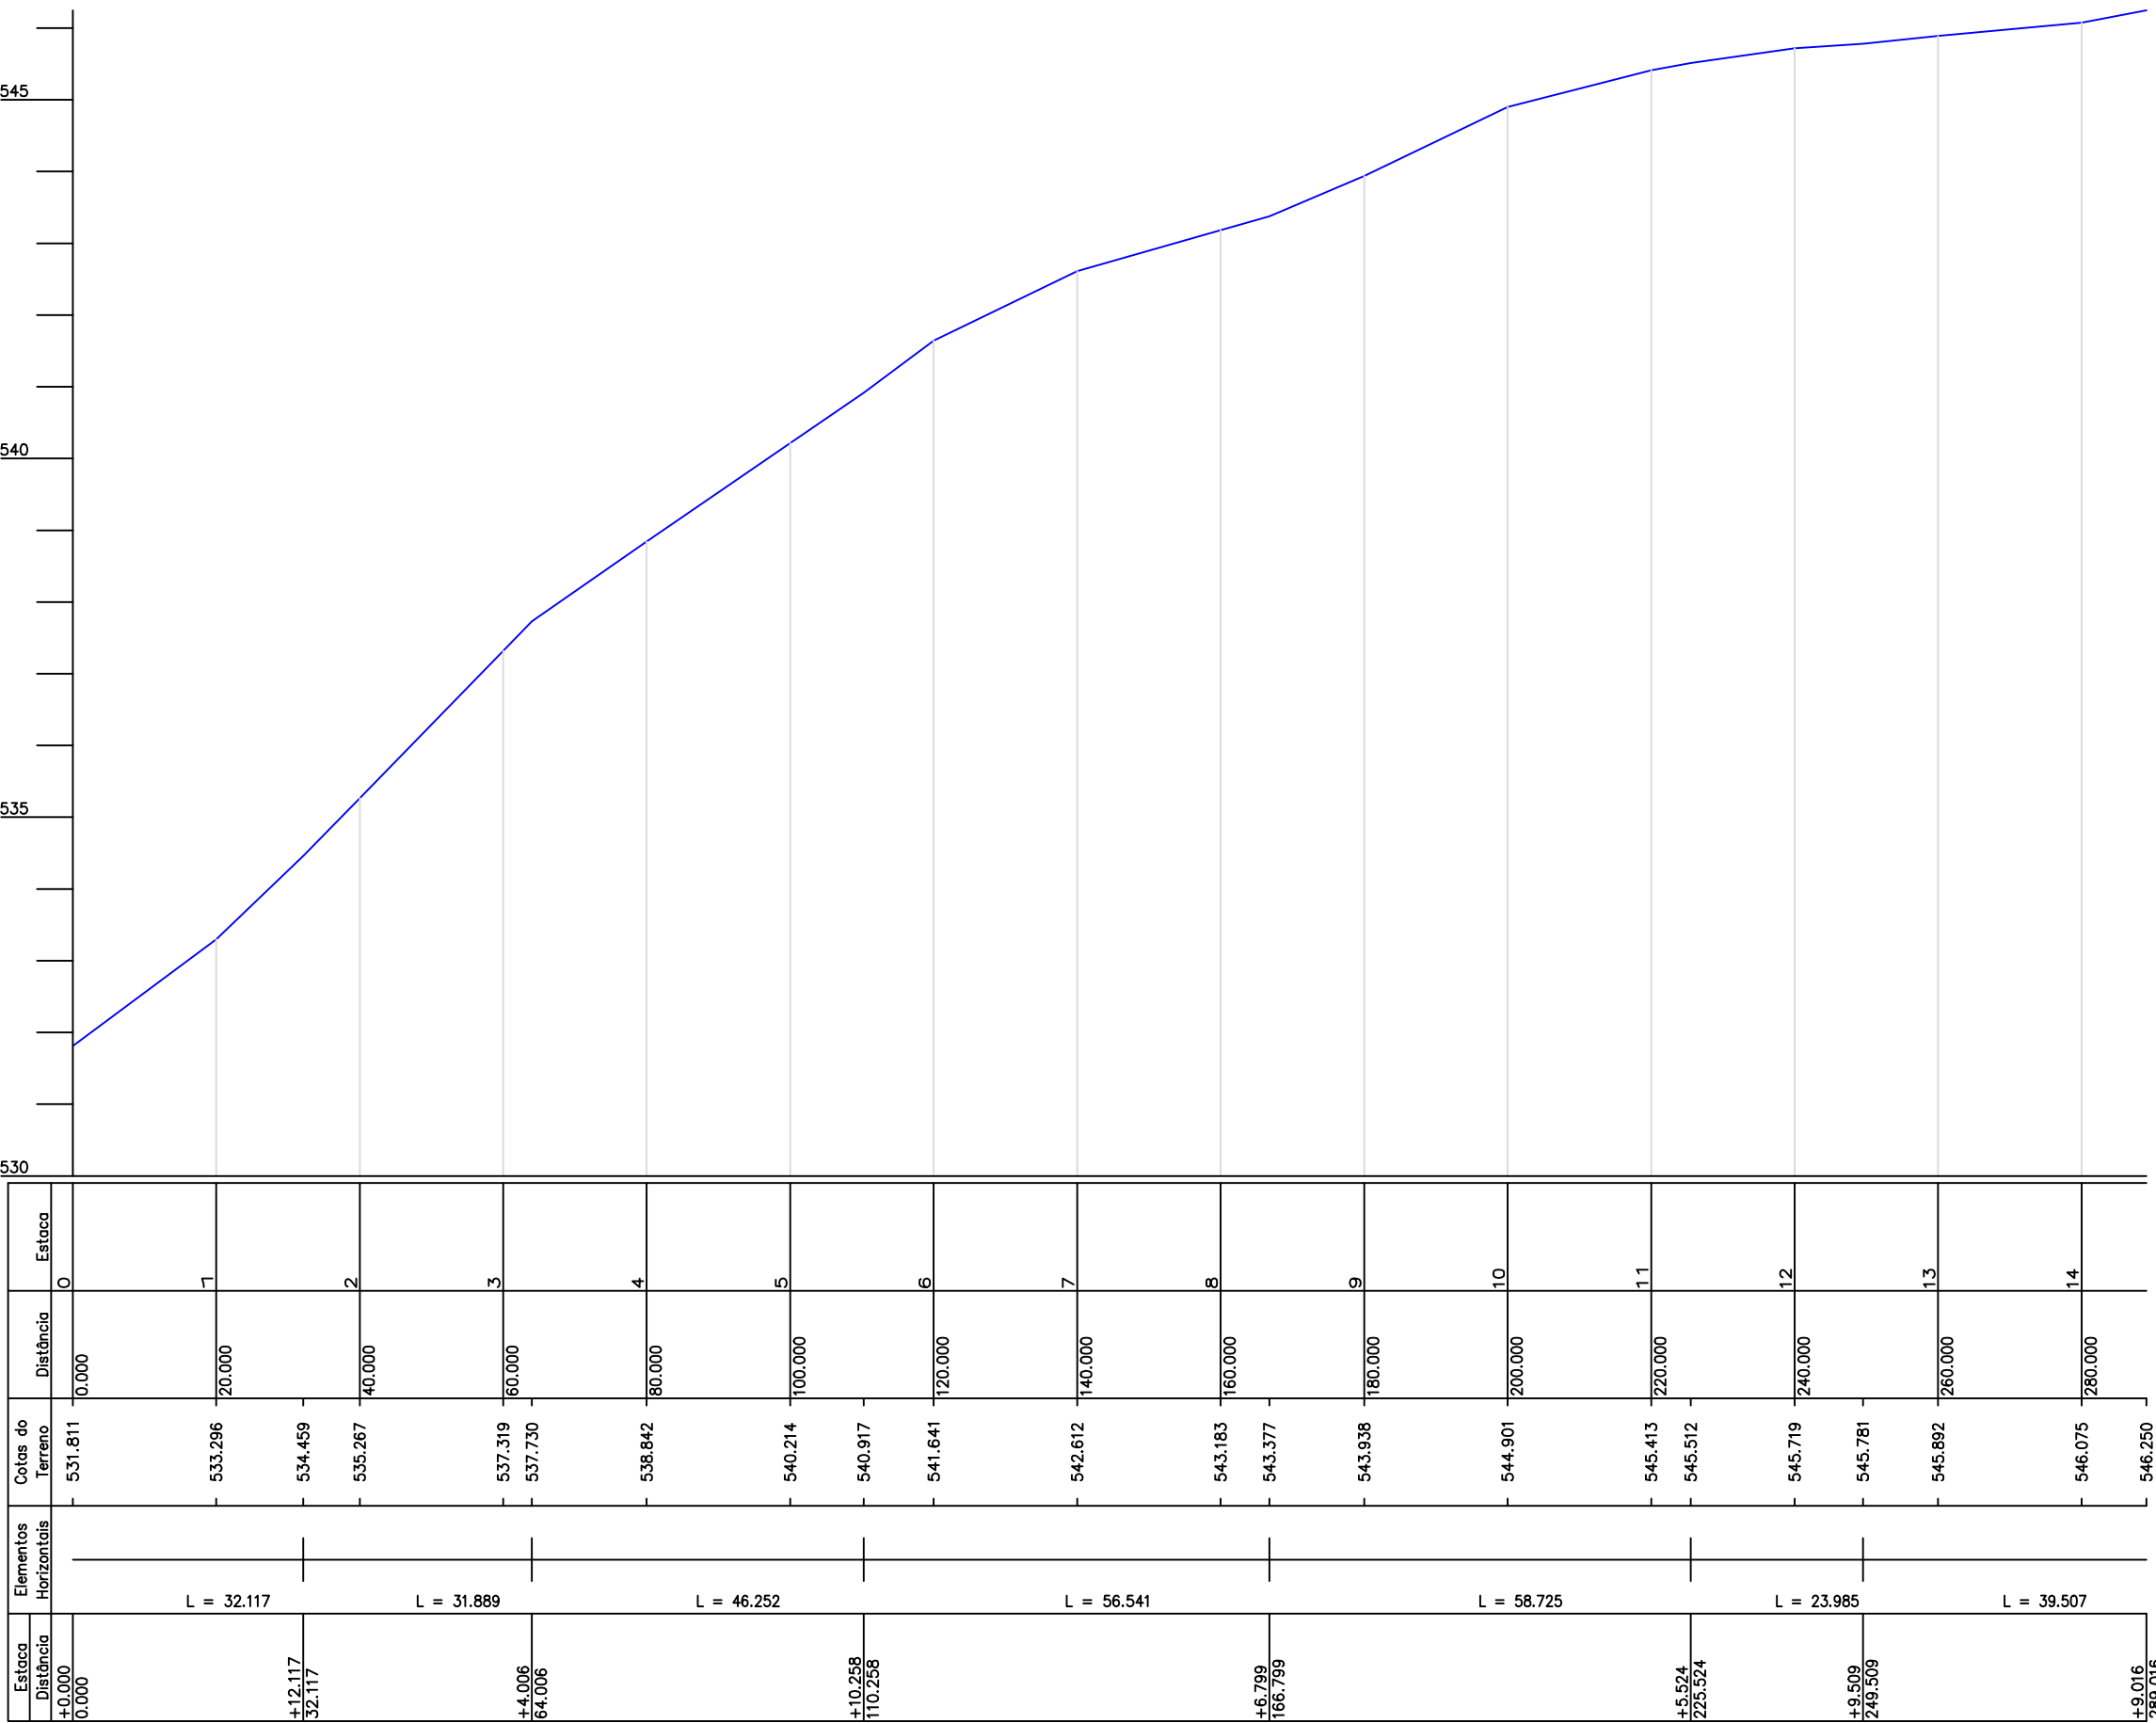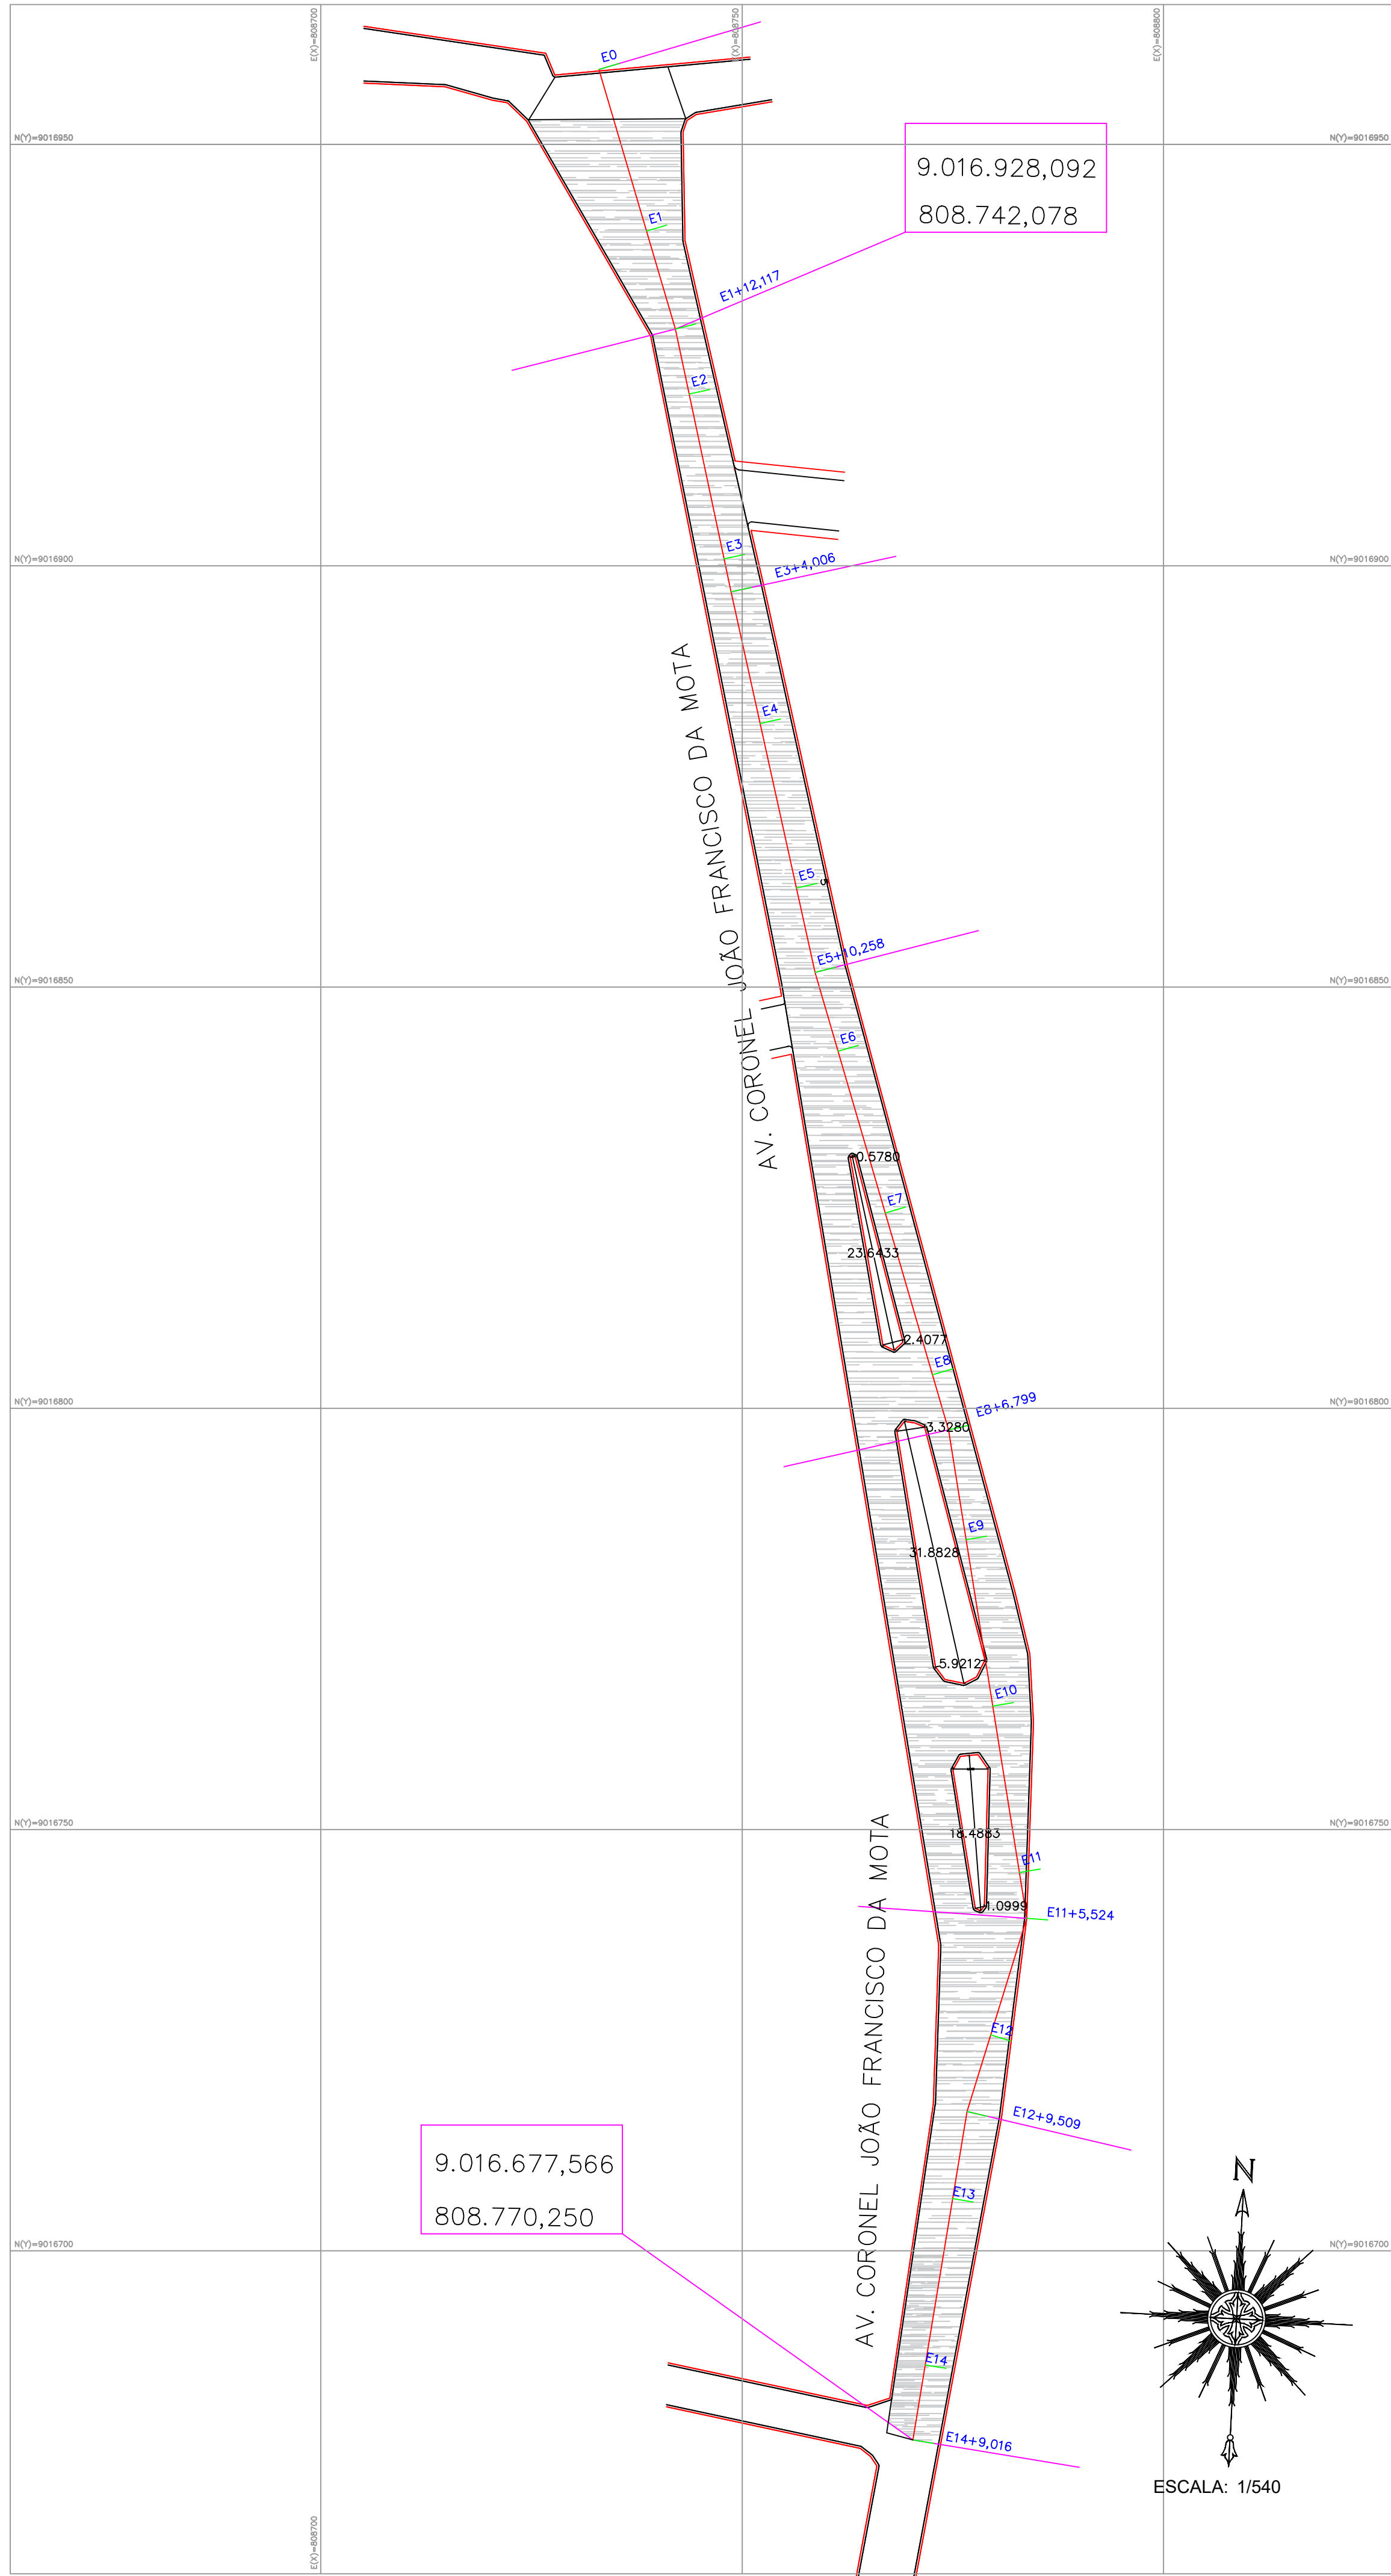

PERFIL LONGITUDINAL
ESCALA: HORIZONTAL 1/1000
ESCALA: VERTICAL 1/100

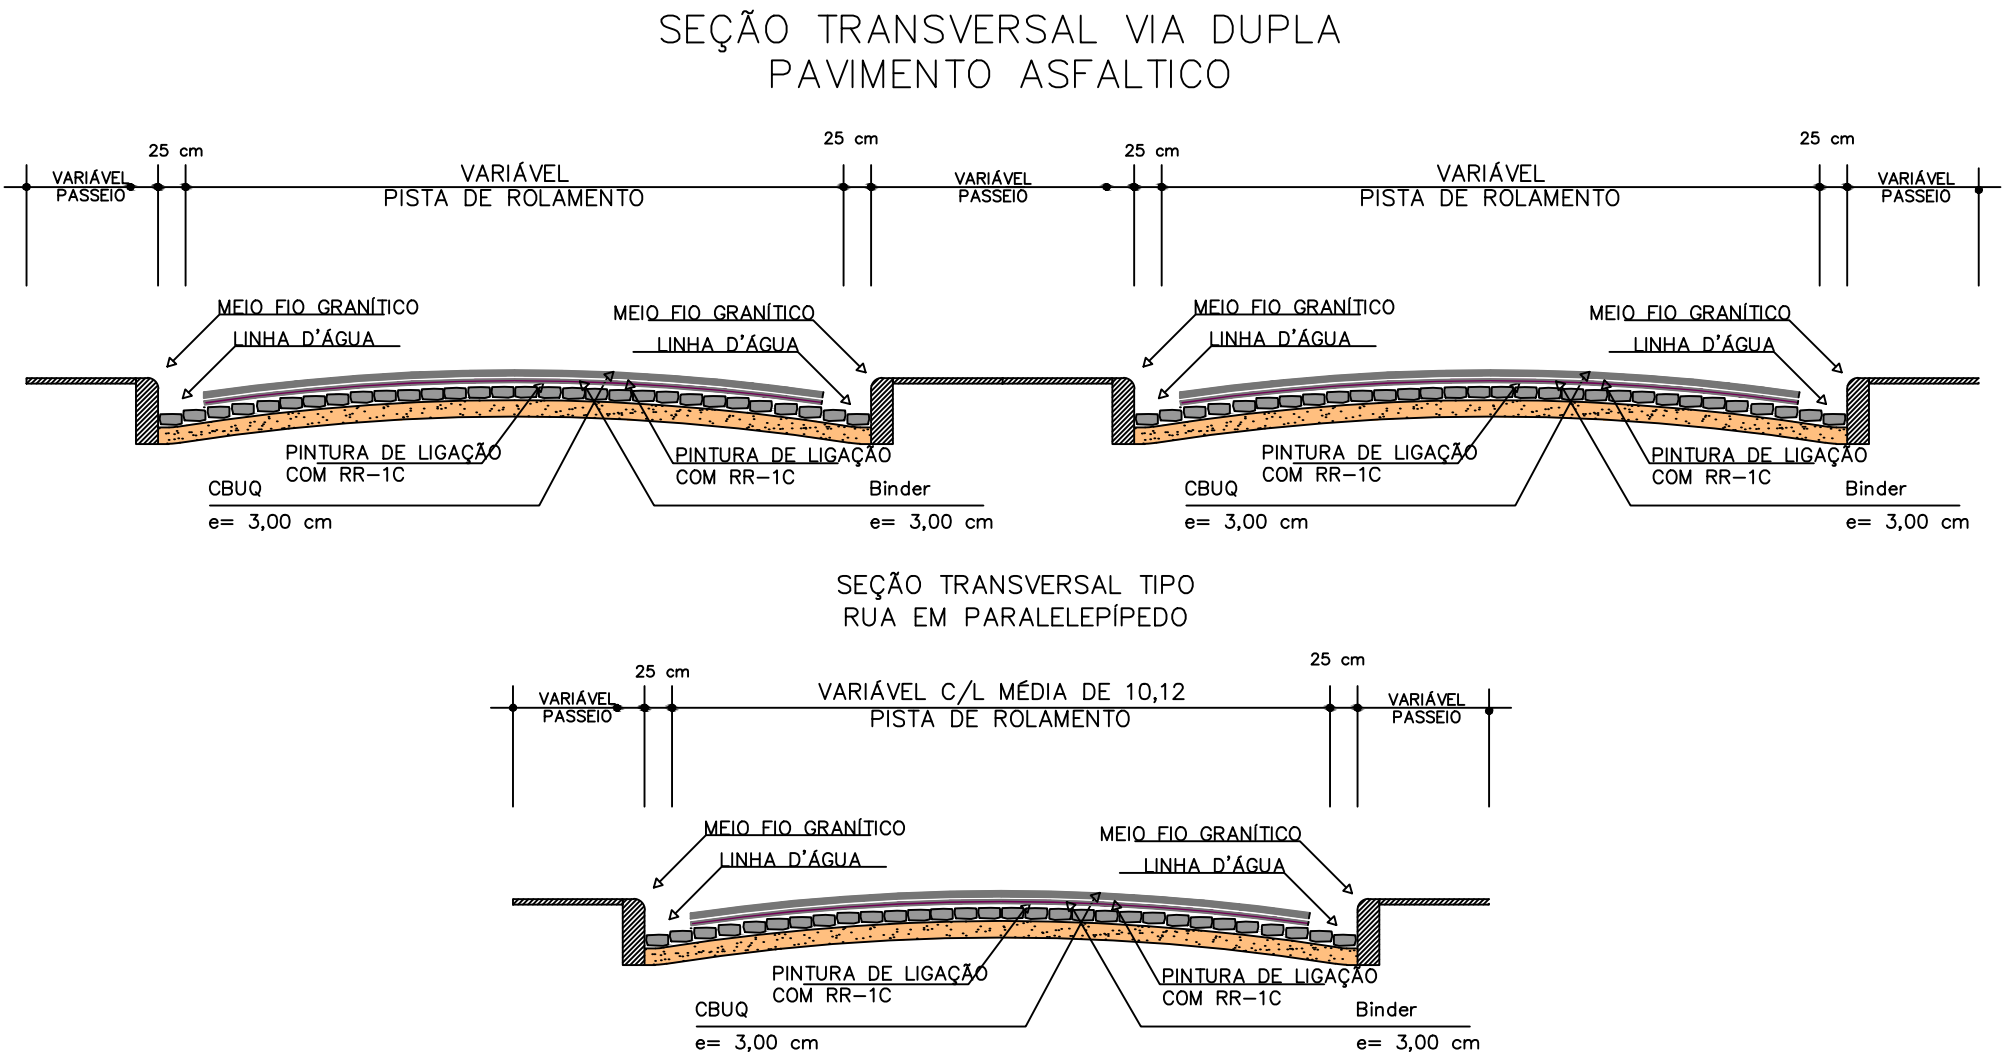

QUADRO COM SEÇÕES TRANSVERSAIS													
E 0	E 1	E 2	E 3	E 4	E 5	E 6	E 7	E 8	E 9	E 10	E 11	E 12	E 13
22,15	10,17	6,18	6,73	7,17	7,59	8,75	10,70	12,62	14,55	15,18	11,41	8,49	7,36
E 14	E14+9.01												
6,61	6,29												

LEVANTAMENTO TOPOGRÁFICO CADASTRAL
AV. CORONEL JOÃO FRANCISCO DA MOTA

FOLHA:
01/07

PREFEITURA MUNICIPAL DE CANHOTINHO

CNPJ: 10.132.777/0001-63

MUNICÍPIO: CANHOTINHO

UF: PE

ENDEREÇO DA PREFEITURA: RUA DR. AFONSO PENA, Nº 228 - CENTRO
CANHOTINHO - PE
CEP: 55.420 - 000

ESCALA: 1/1000

DATA: 04/07/2017

PLANTA DE SITUAÇÃO

QUADRO DE ÁREA E PERÍMETRO

DESCRIÇÃO:
ÁREA (m²): 2.864,16
EXTENSÃO (m): 283,02

INFORMAÇÕES DE COORDENADAS
PROJEÇÃO: UTM
MERIDIANO CENTRAL: -39
DATUM: SIRGAS 2000
NORTE (N): 9.016.851,729
ESTE (E): 808.758,651

LEGENDA

TERRENO NATURAL DO PERFIL

CURVAS DE NÍVEL

LINHA D'ÁGUA

MEIO FIO

VIA A SER RECAPEADA


VIA A SER CAPEADA COM CAMADA ASFÁLTICA

CARIMBOS

QUADRO DE ASSINATURAS

PREFEITURA MUNICIPAL DE CANHOTINHO
CNPJ: 10.132.777/0001-63

RESPONSÁVEL TÉCNICO:

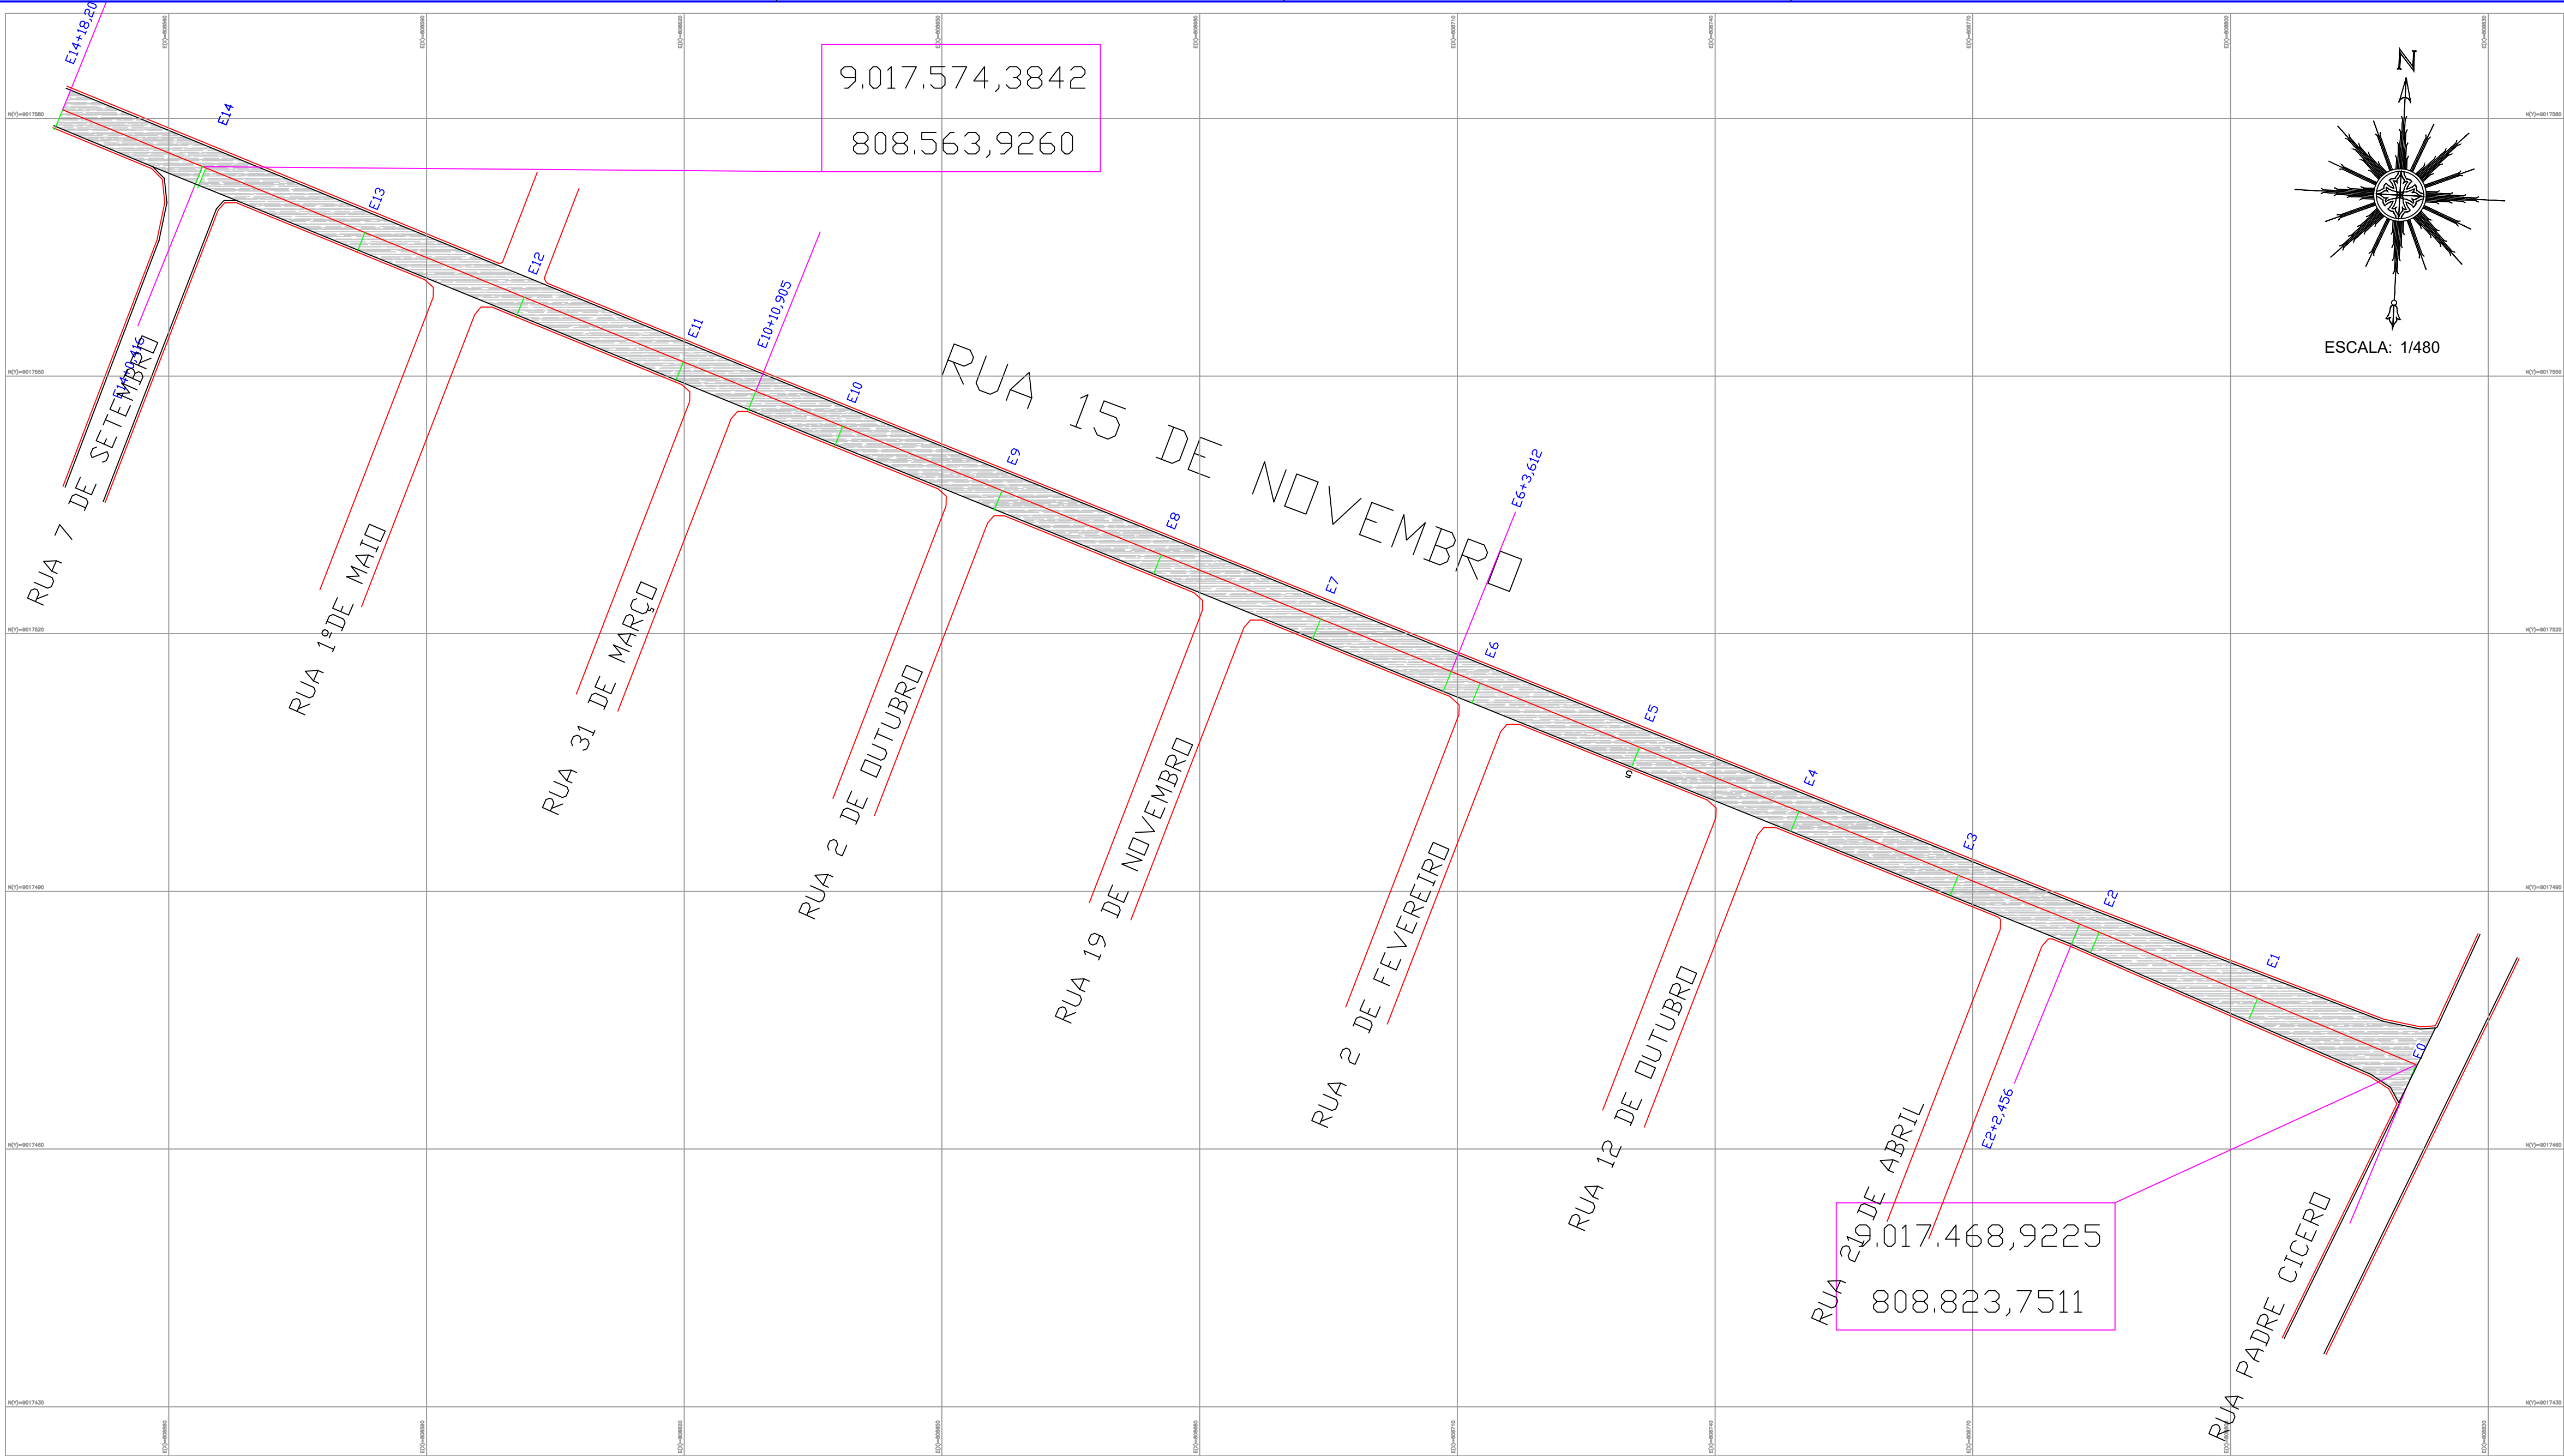

LEVANTAMENTO TOPOGRÁFICO CADASTRAL
RUA 15 DE NOVOEMBRO

FOLHA:
02/07

PREFEITURA MUNICIPAL DE CANHOTINHO

CNPJ: 10.132.777/0001-63

MUNICÍPIO: CANHOTINHO

UF: PE

ENDEREÇO DA PREFEITURA: RUA DR. AFONSO PENA, Nº 228 - CENTRO
CANHOTINHO - PE

CEP: 55.420 - 000

ESCALA: 1/1000

DATA: 04/07/2017

PLANTA DE SITUAÇÃO

QUADRO DE ÁREA E PERÍMETRO

DESCRIÇÃO:
ÁREA (m²): 1.544,68
EXTENSÃO (m): 298,20

INFORMAÇÕES DE COORDENADAS
PROJEÇÃO: UTM
MERIDIANO CENTRAL: -39
DATUM: SIRGAS 2000
NORTE (N): 9.017.515,5876
ESTE (E): 808.709,2893

LEGENDA

TERRENO NATURAL DO PERFIL


CURVAS DE NIVEL

LINHA D'ÁGUA

MEIO FIO

VIA A SER RECAPEADA

VIA A SER CAPEADA COM CAMADA ASFALTICA

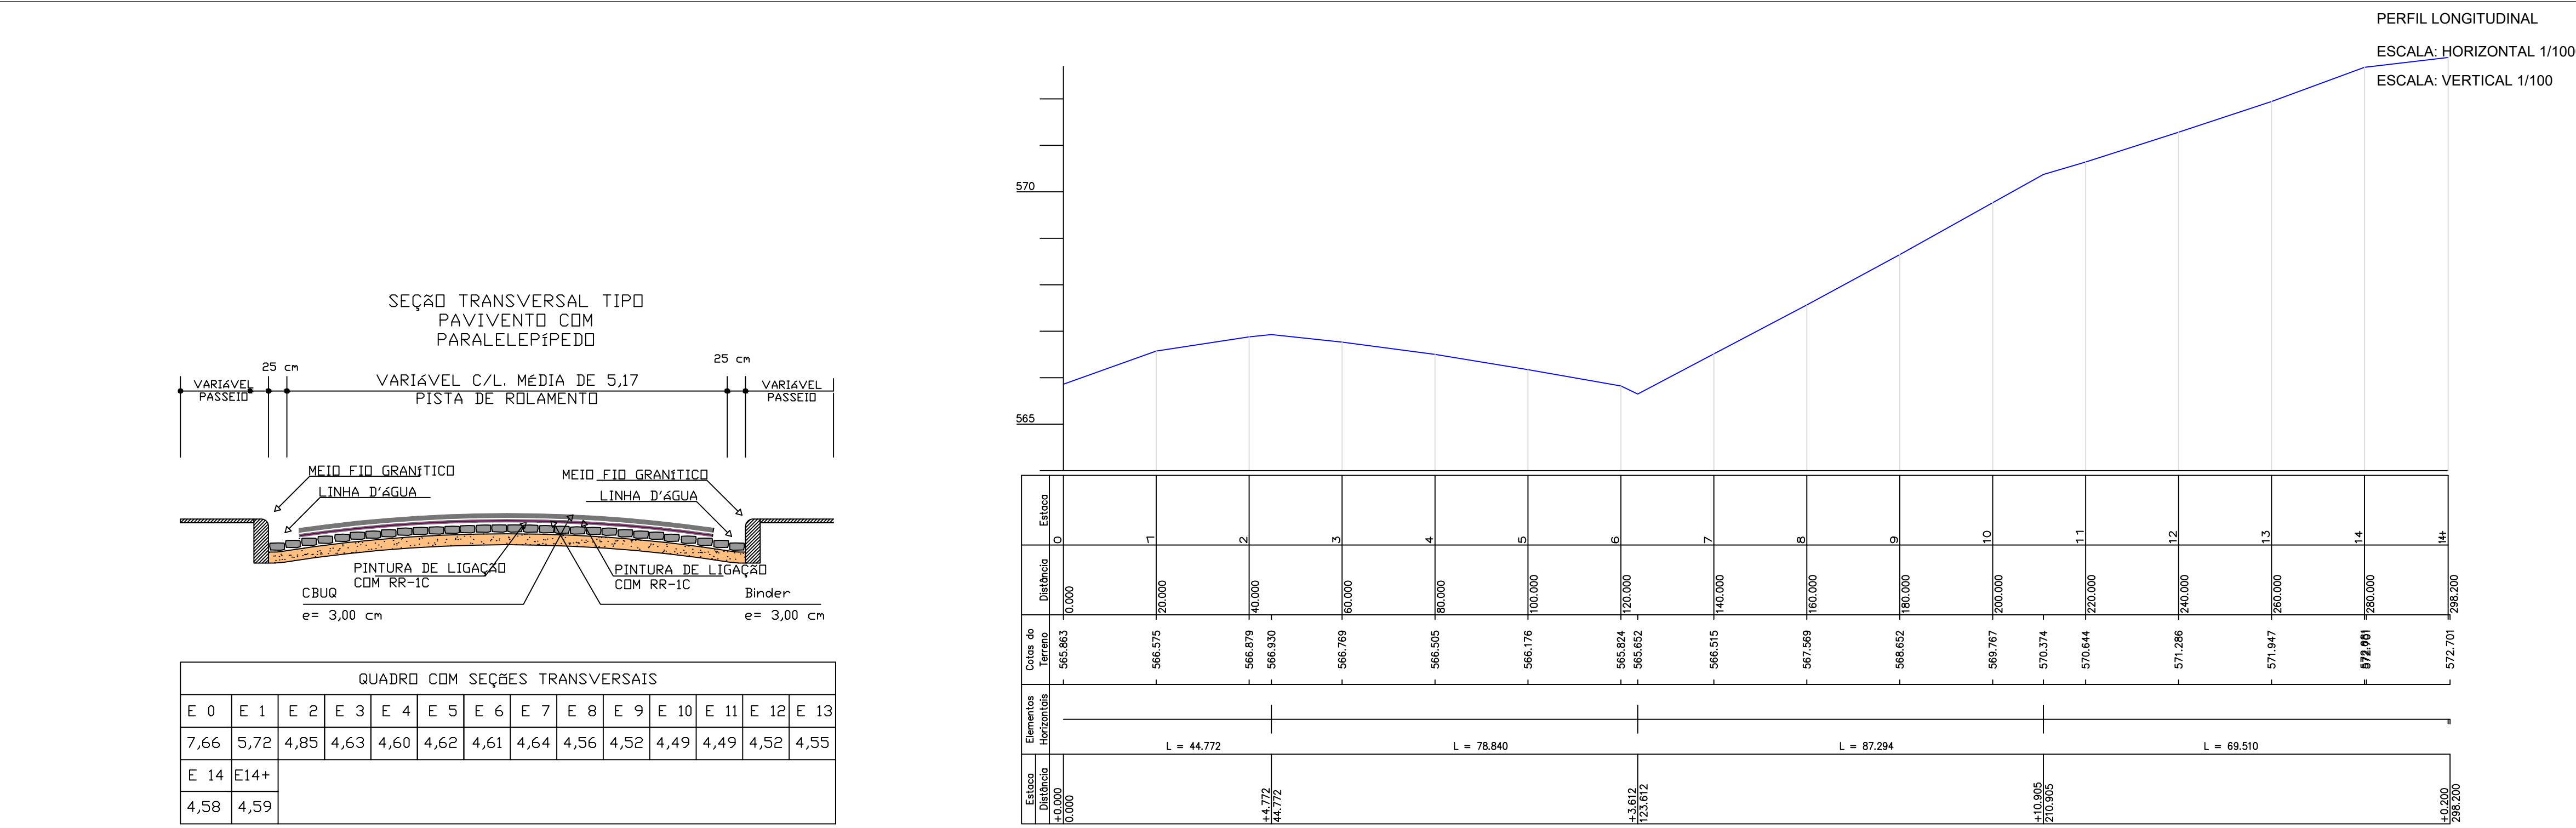


CARIMBOS

QUADRO DE ASSINATURAS



PREFEITURA MUNICIPAL DE CANHOTINHO

CNPJ: 10.132.777/0001-63

RESPONSÁVEL TÉCNICO:

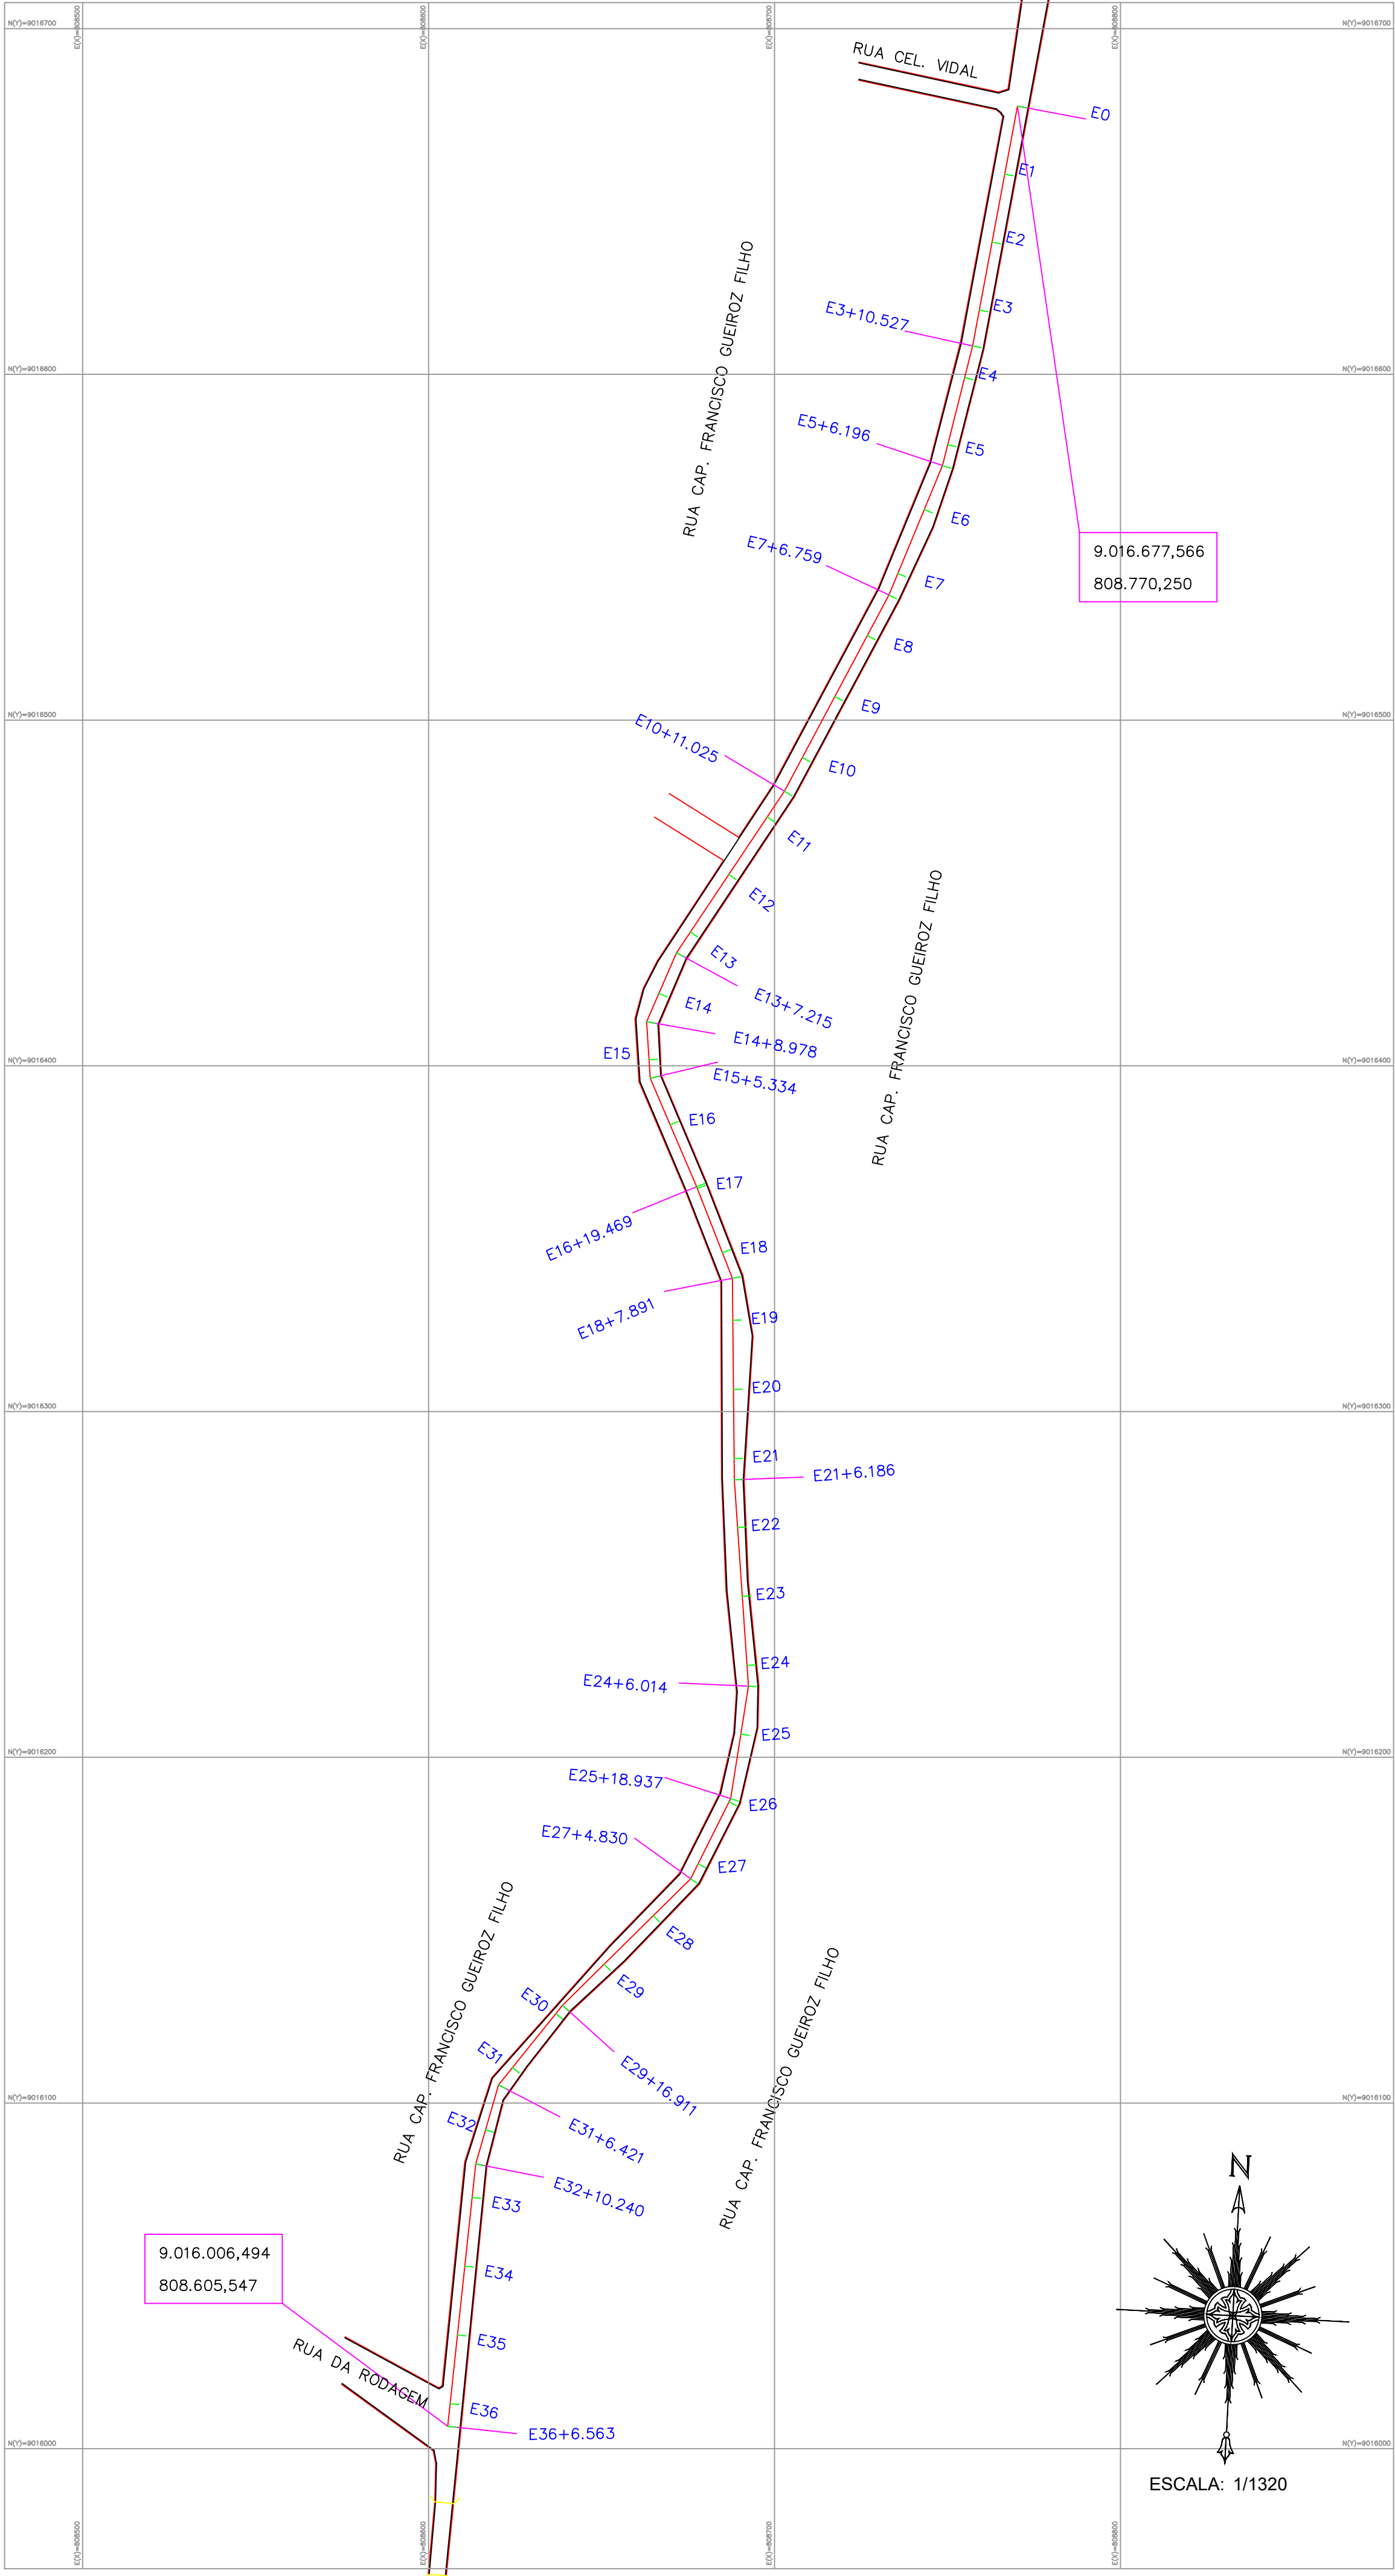

PERFIL LONGITUDINAL
ESCALA: HORIZONTAL 1/1000
ESCALA: VERTICAL 1/100

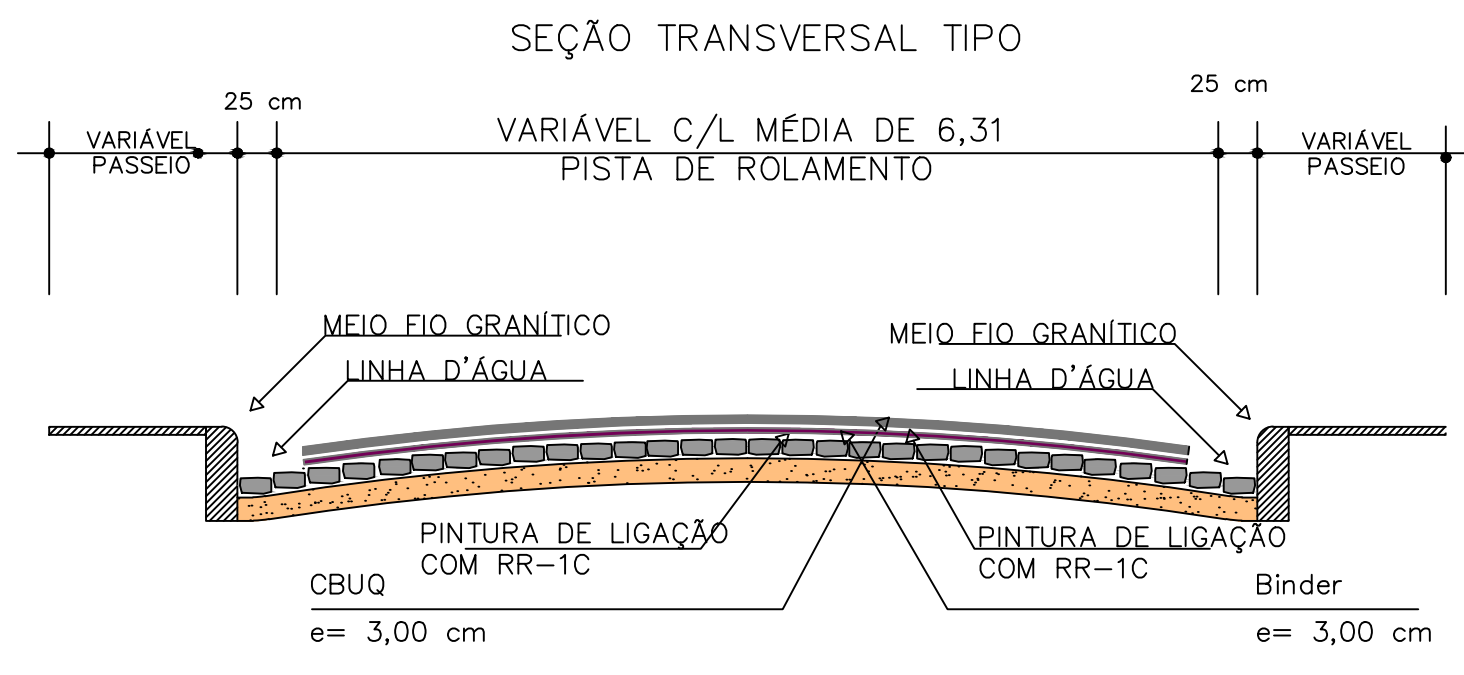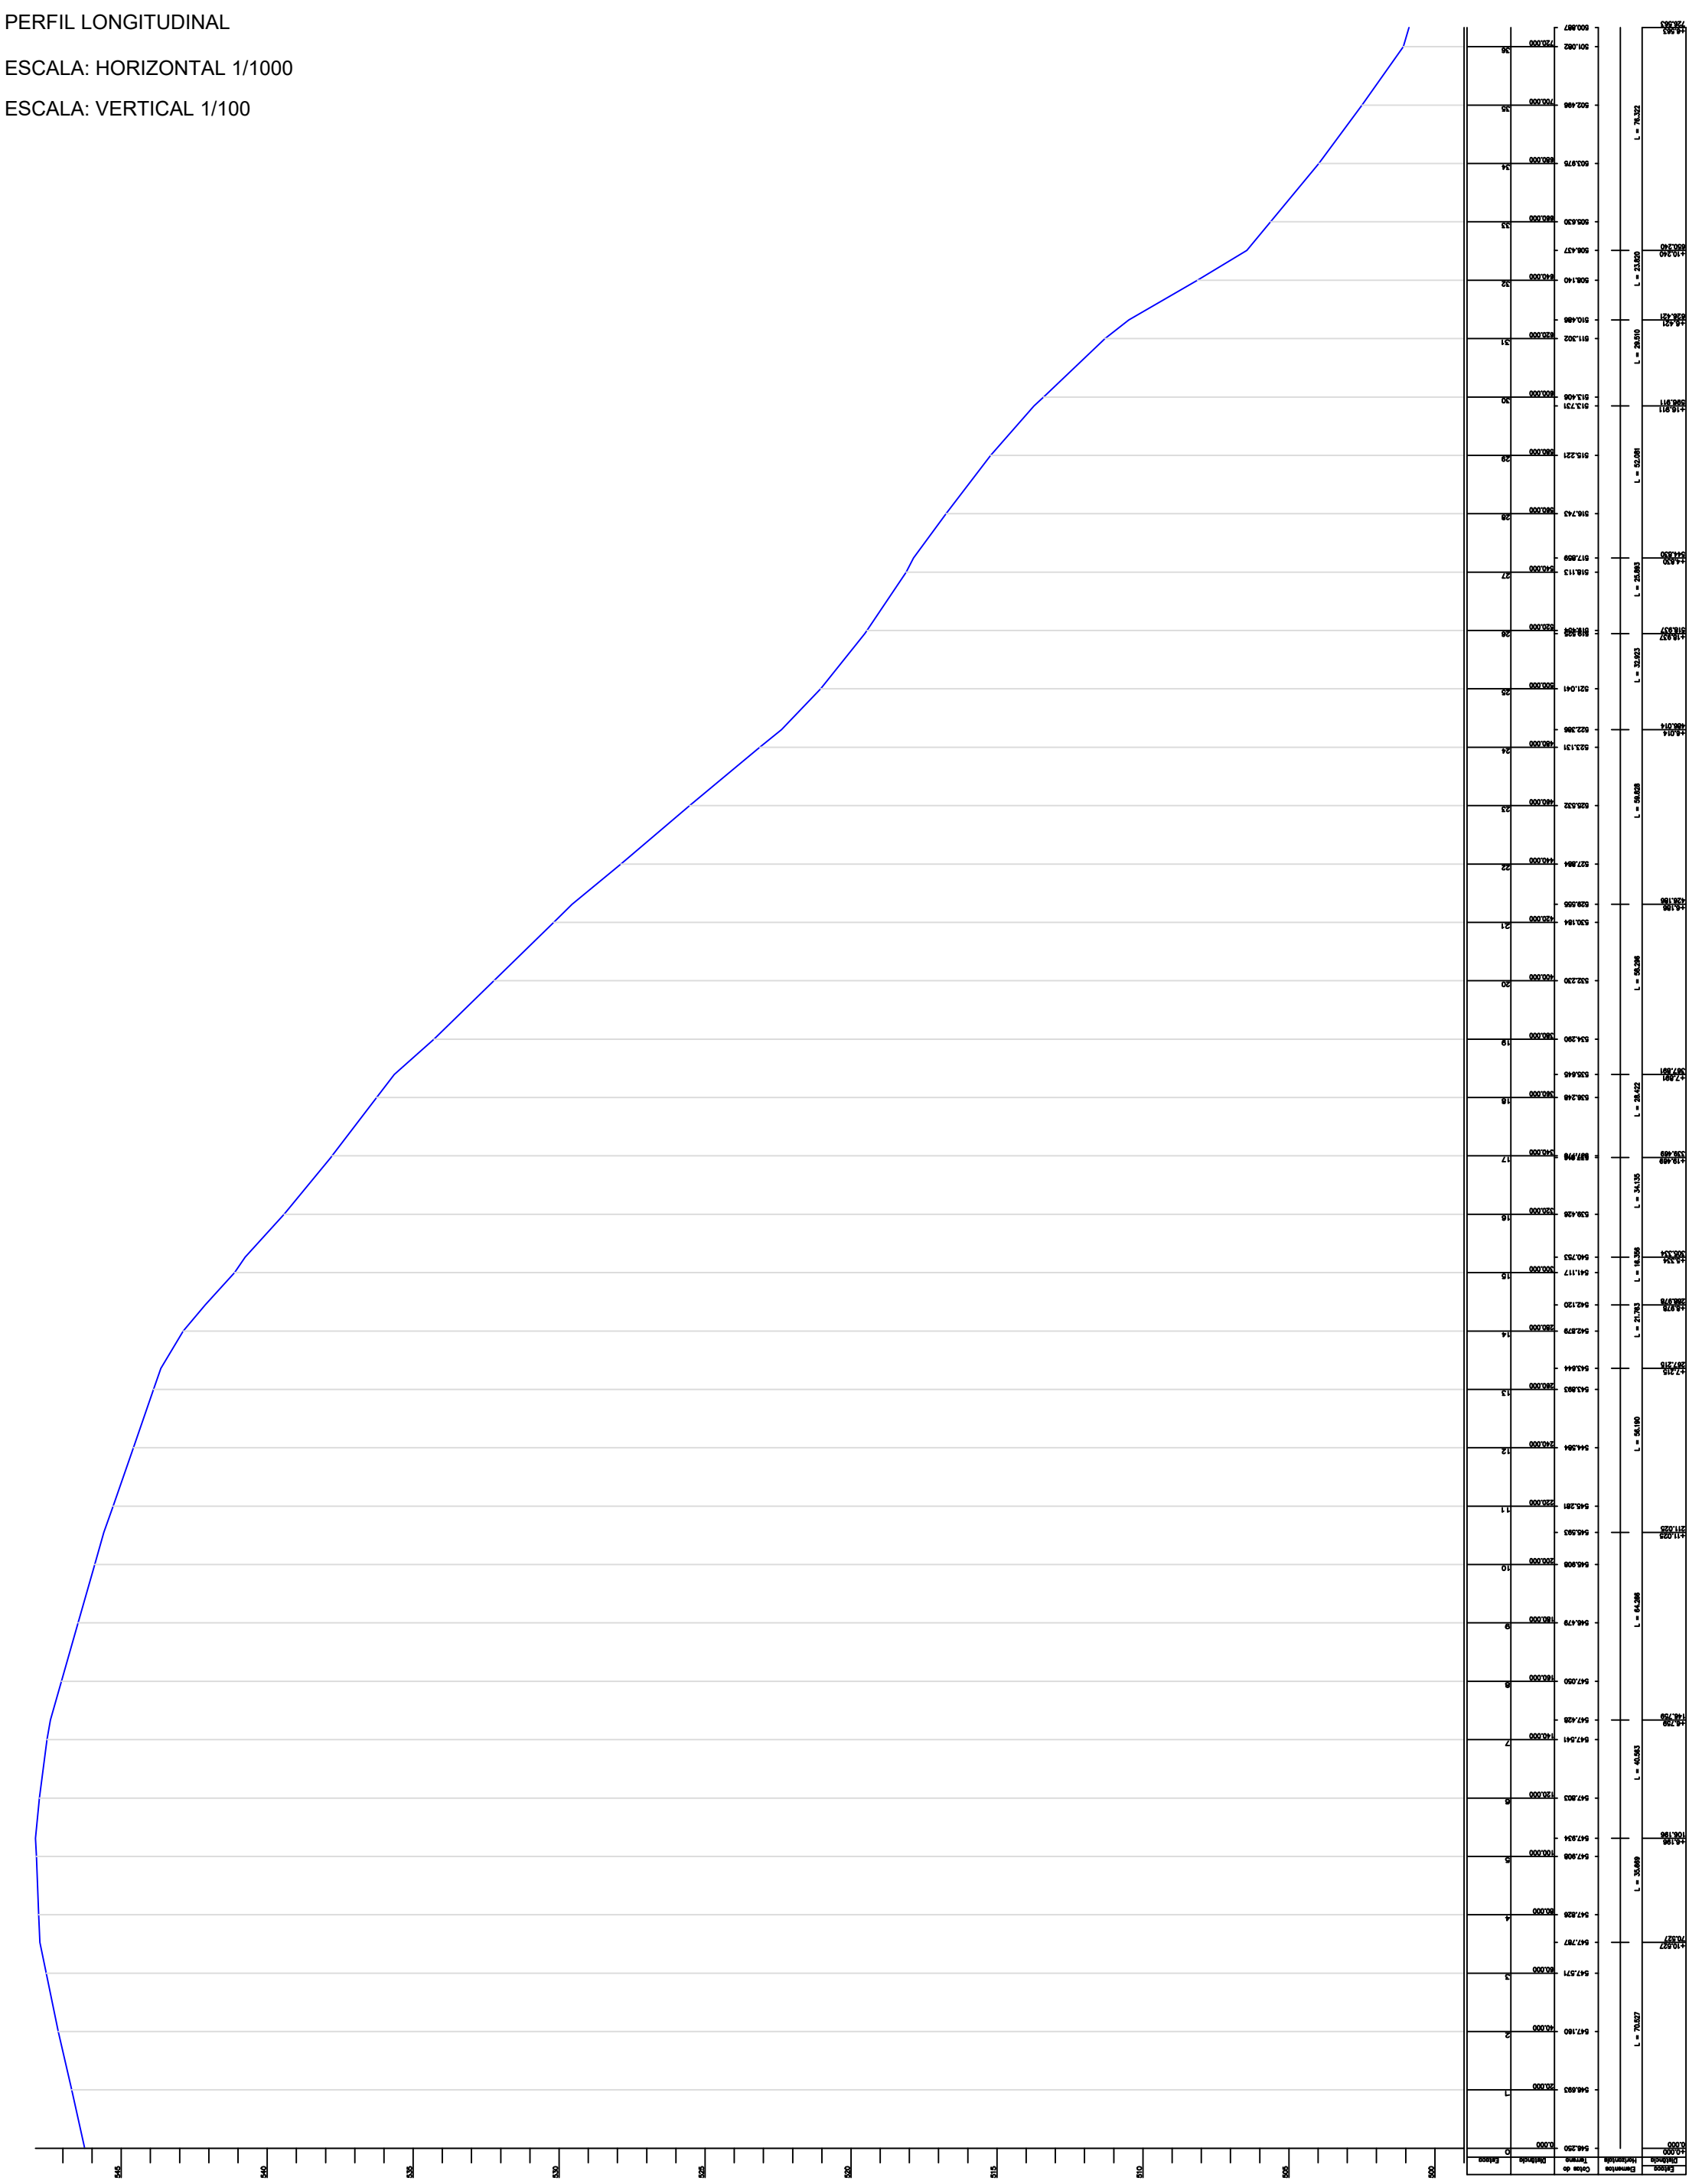

QUADRO COM SEÇÕES TRANSVERSAIS													
E 0	E 1	E 2	E 3	E 4	E 5	E 6	E 7	E 8	E 9	E 10	E 11	E 12	E 13
6,29	6,47	6,50	6,52	6,58	6,60	7,40	6,90	6,63	6,63	6,63	6,55	6,46	6,36
E 14	E 15	E 16	E 17	E 18	E 19	E 20	E 21	E 22	E 23	E 24	E 25	E 26	E 27
7,74	6,15	6,15	6,15	6,11	8,04	7,77	6,44	6,01	6,16	6,07	6,03	6,16	5,83
E 28	E 29	E 30	E 31	E 32	E 33	E 34	E 35	E 36	E36+6.56				
5,87	5,45	4,05	5,46	5,40	6,02	6,05	6,08	6,11	6,13				

LEVANTAMENTO TOPOGRÁFICO CADASTRAL
RUA CAP. FRANCISCO QUEIROZ FILHO

FOLHA:
03/07

PREFEITURA MUNICIPAL DE CANHOTINHO

CNPJ: 10.132.777/0001-63

MUNICÍPIO: CANHOTINHO

UF: PE

ENDEREÇO DA PREFEITURA: RUA DR. AFONSO PENA, Nº 228 - CENTRO
CANHOTINHO - PE
CEP: 55.420 - 000

ESCALA: 1/1000

DATA: 04/07/2017

PLANTA DE SITUAÇÃO

QUADRO DE ÁREA E PERÍMETRO

DESCRIÇÃO:
ÁREA (m²): 4.468,34
EXTENSÃO (m): 726.56

INFORMAÇÕES DE COORDENADAS
PROJEÇÃO: UTM
MERIDIANO CENTRAL: -39
DATUM: SIRGAS 2000
NORTE (N): 9.016.608.244
ESTE (E): 808.757.267

LEGENDA

TERRENO NATURAL DO PERFIL

CURVAS DE NIVEL

LINHA D'ÁGUA

MEIO FIO

VIA COM CAMADA ASFÁLTICA


VIA A SER CAPEADA COM CAMADA ASFÁLTICA

CARIMBOS



QUADRO DE ASSINATURAS

PREFEITURA MUNICIPAL DE CANHOTINHO
CNPJ: 10.132.777/0001-63

RESPONSÁVEL TÉCNICO:

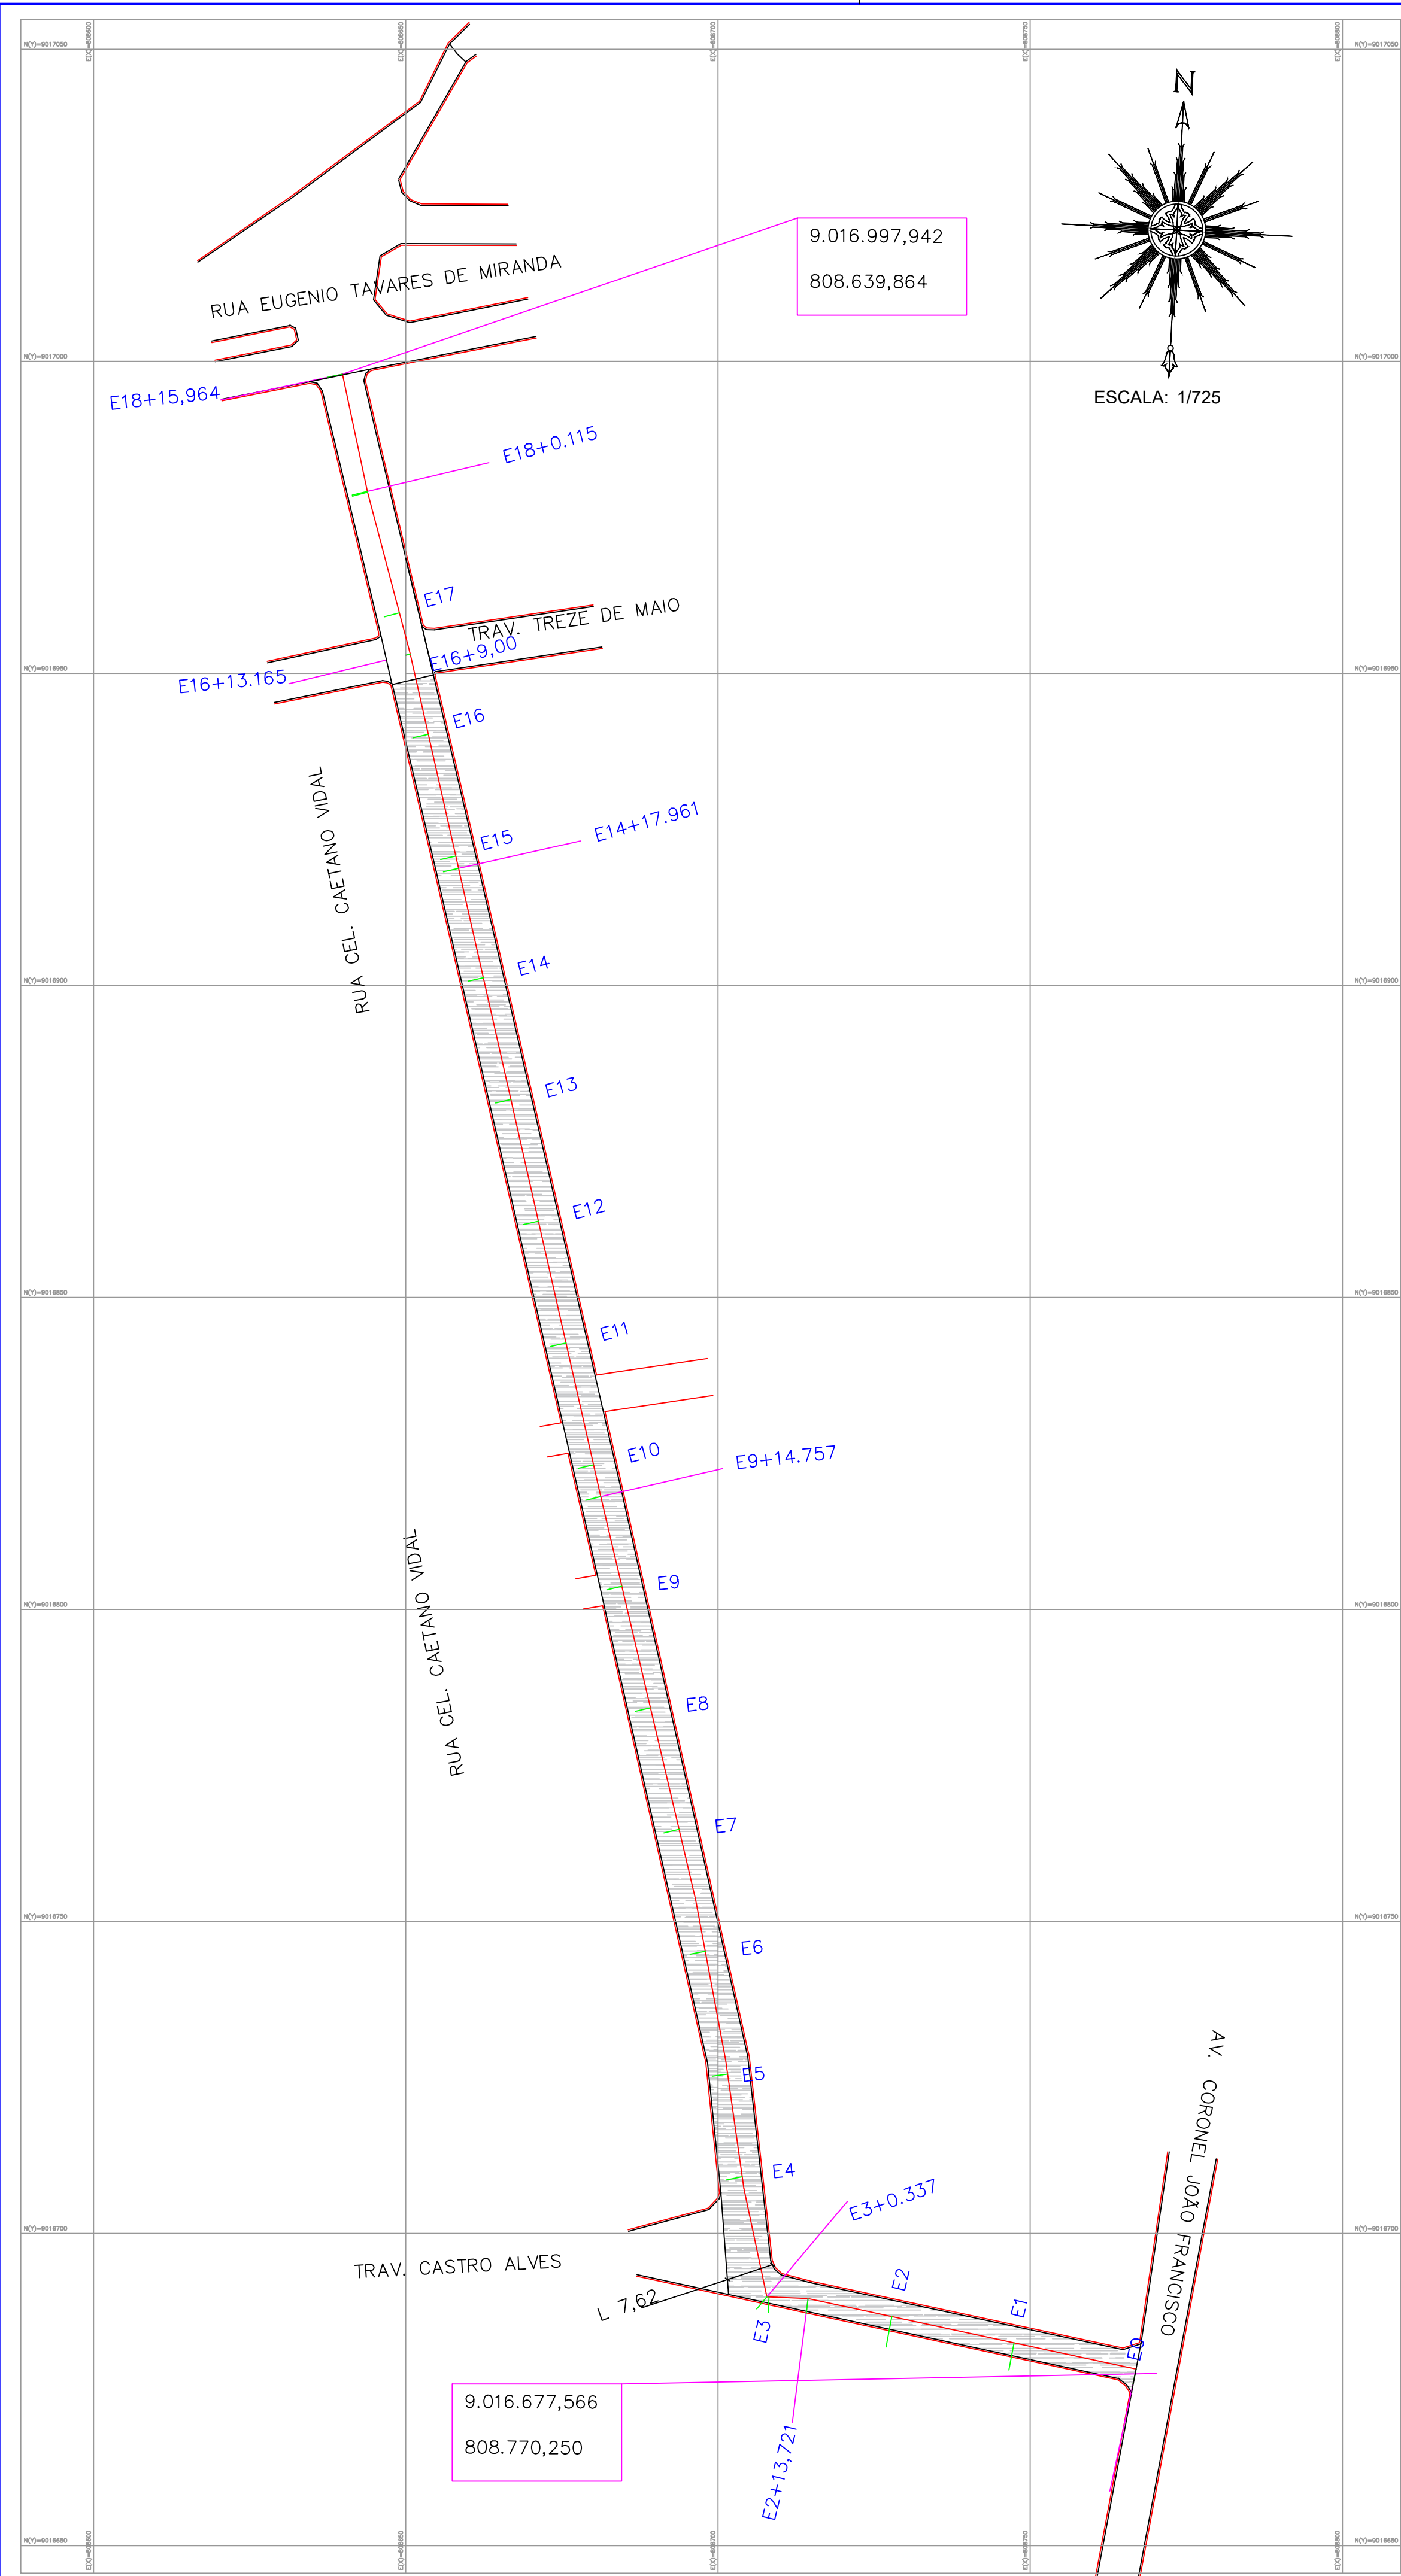

PERFIL LONGITUDINAL
ESCALA: HORIZONTAL 1/1000
ESCALA: VERTICAL 1/100

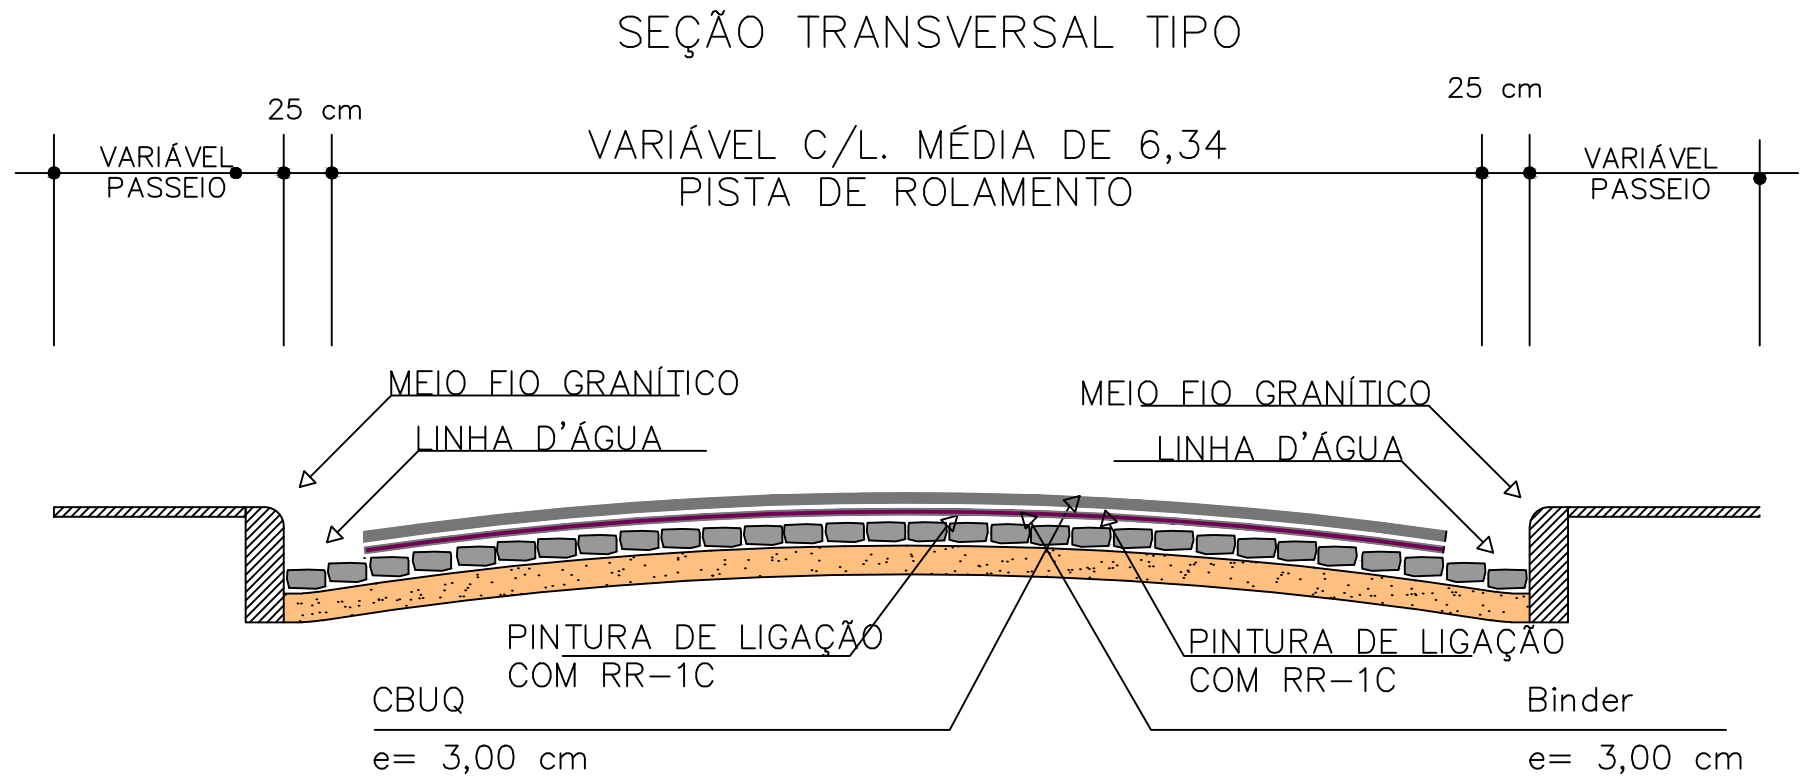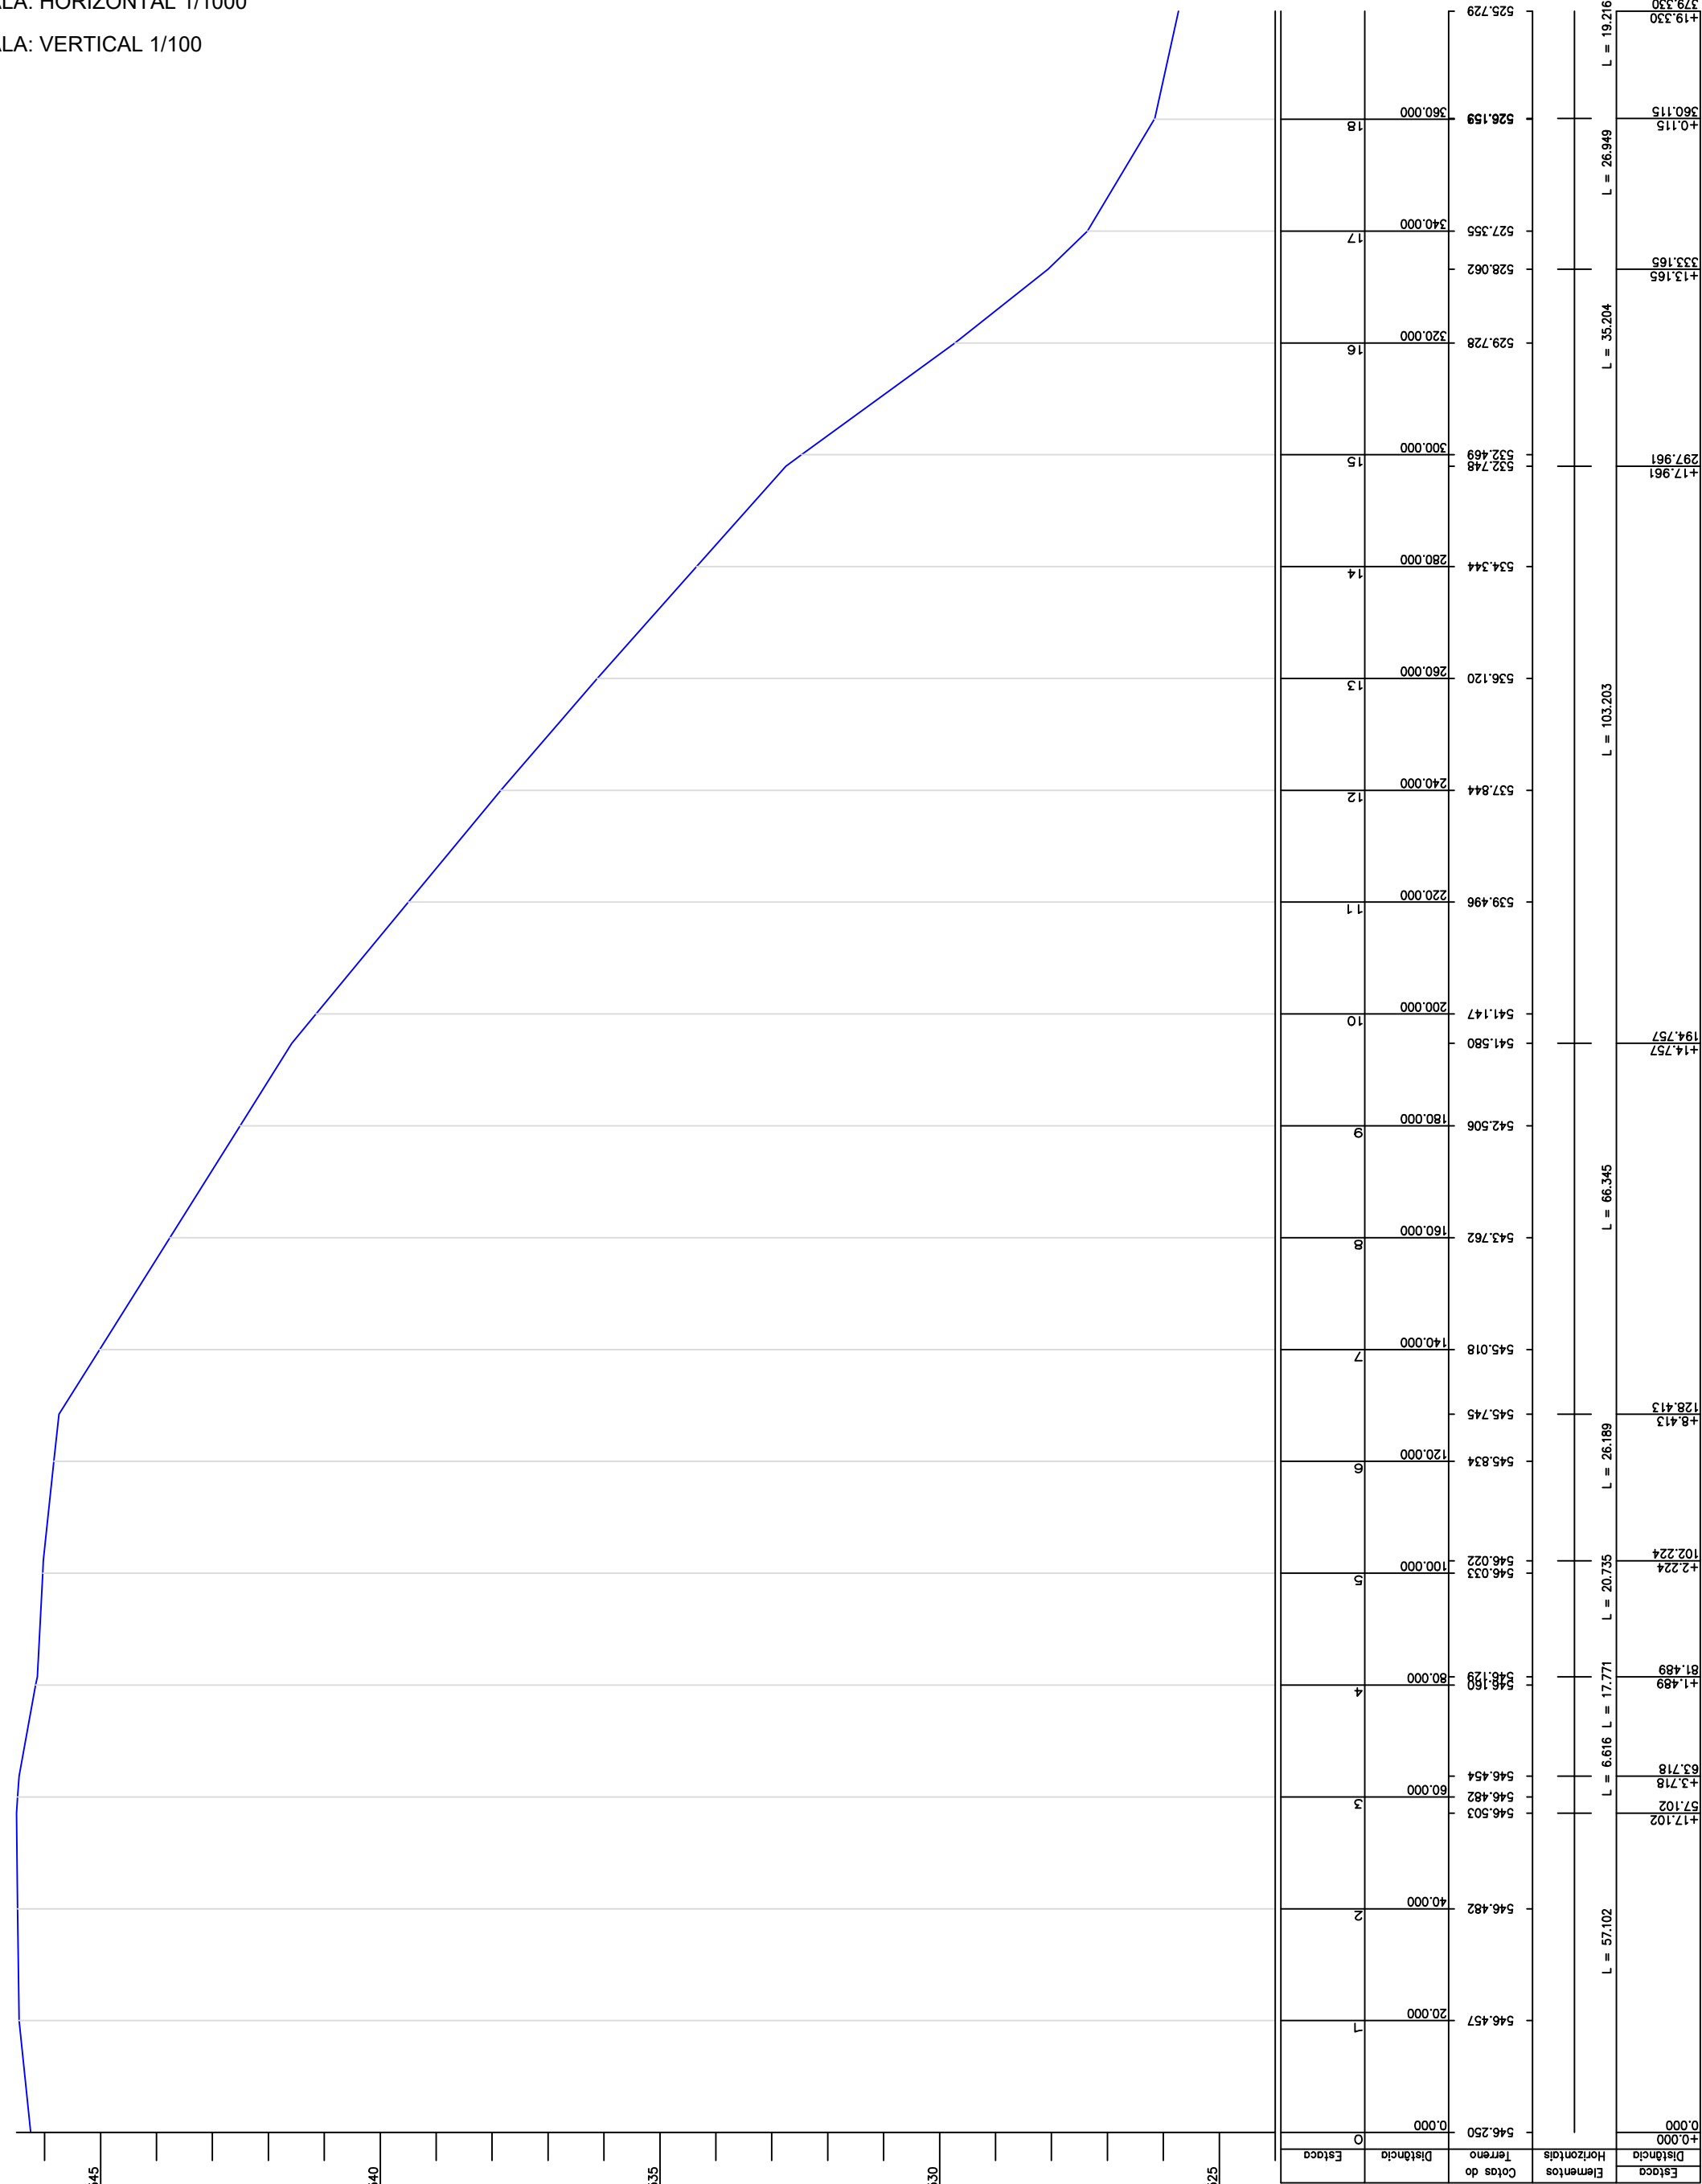

QUADRO COM SEÇÕES TRANSVERSAIS													
E 0	E 1	E 2	E 3	E 4	E 5	E 6	E 7	E 8	E 9	E 10	E 11	E 12	E 13
4,66	4,64	4,63	4,74	7,32	6,55	6,55	6,60	6,65	6,72	6,76	6,75	6,74	6,74
E 14	E 15	E 16	E 17	E 18	E18+15,96								
6,75	6,75	6,77	6,73	6,74	7,18								

LEVANTAMENTO TOPOGRÁFICO CADASTRAL
RUA CEL. CAETANO VIDAL

FOLHA:
04/07

PREFEITURA MUNICIPAL DE CANHOTINHO

CNPJ: 10.132.777/0001-63

MUNICÍPIO: CANHOTINHO

UF: PE

ENDEREÇO DA PREFEITURA: RUA DR. AFONSO PENA, Nº 228 - CENTRO
CANHOTINHO - PE
CEP: 55.420 - 000

ESCALA: 1/1000 DATA: 04/07/2017

PLANTA DE SITUAÇÃO

QUADRO DE ÁREA E PERÍMETRO

DESCRIÇÃO:
ÁREA (m²): 2.056,25
EXTENSÃO (m): 329,00

INFORMAÇÕES DE COORDENADAS
PROJEÇÃO: UTM
MERIDIANO CENTRAL: -39
DATUM: SIRGAS 2000
NORTE (N): 9.016.918,741
ESTE (E): 808.658,456

LEGENDA

TERRENO NATURAL DO PERFIL

CURVAS DE NIVEL

LINHA D'ÁGUA

MEIO FIO

VIA COM CAMADA ASFÁLTICA



VIA A SER CAPEADA COM CAMADA ASFALTICA

CARIMBOS


QUADRO DE ASSINATURAS

PREFEITURA MUNICIPAL DE CANHOTINHO
CNPJ: 10.132.777/0001-63

RESPONSÁVEL TÉCNICO:

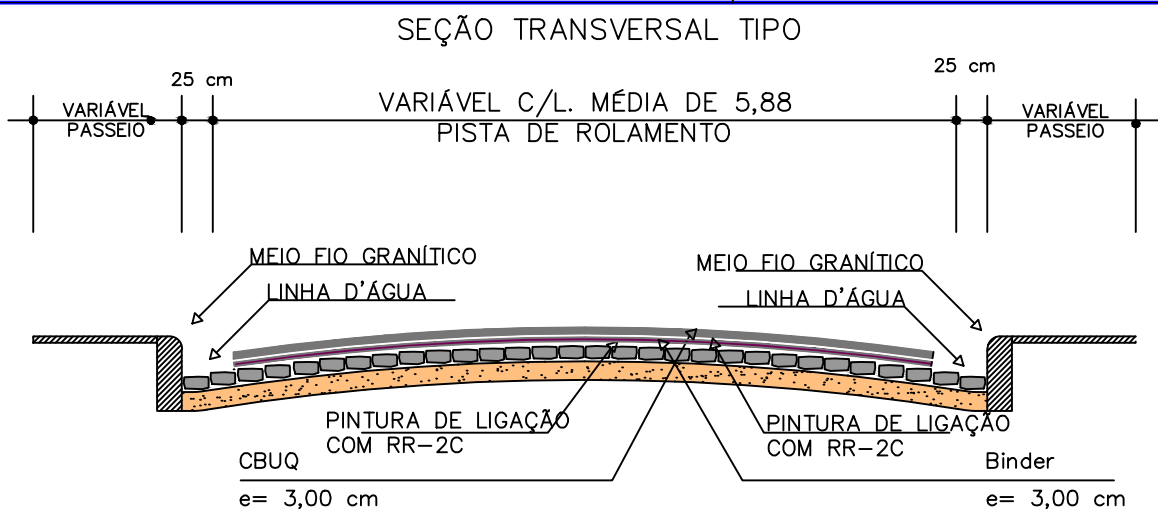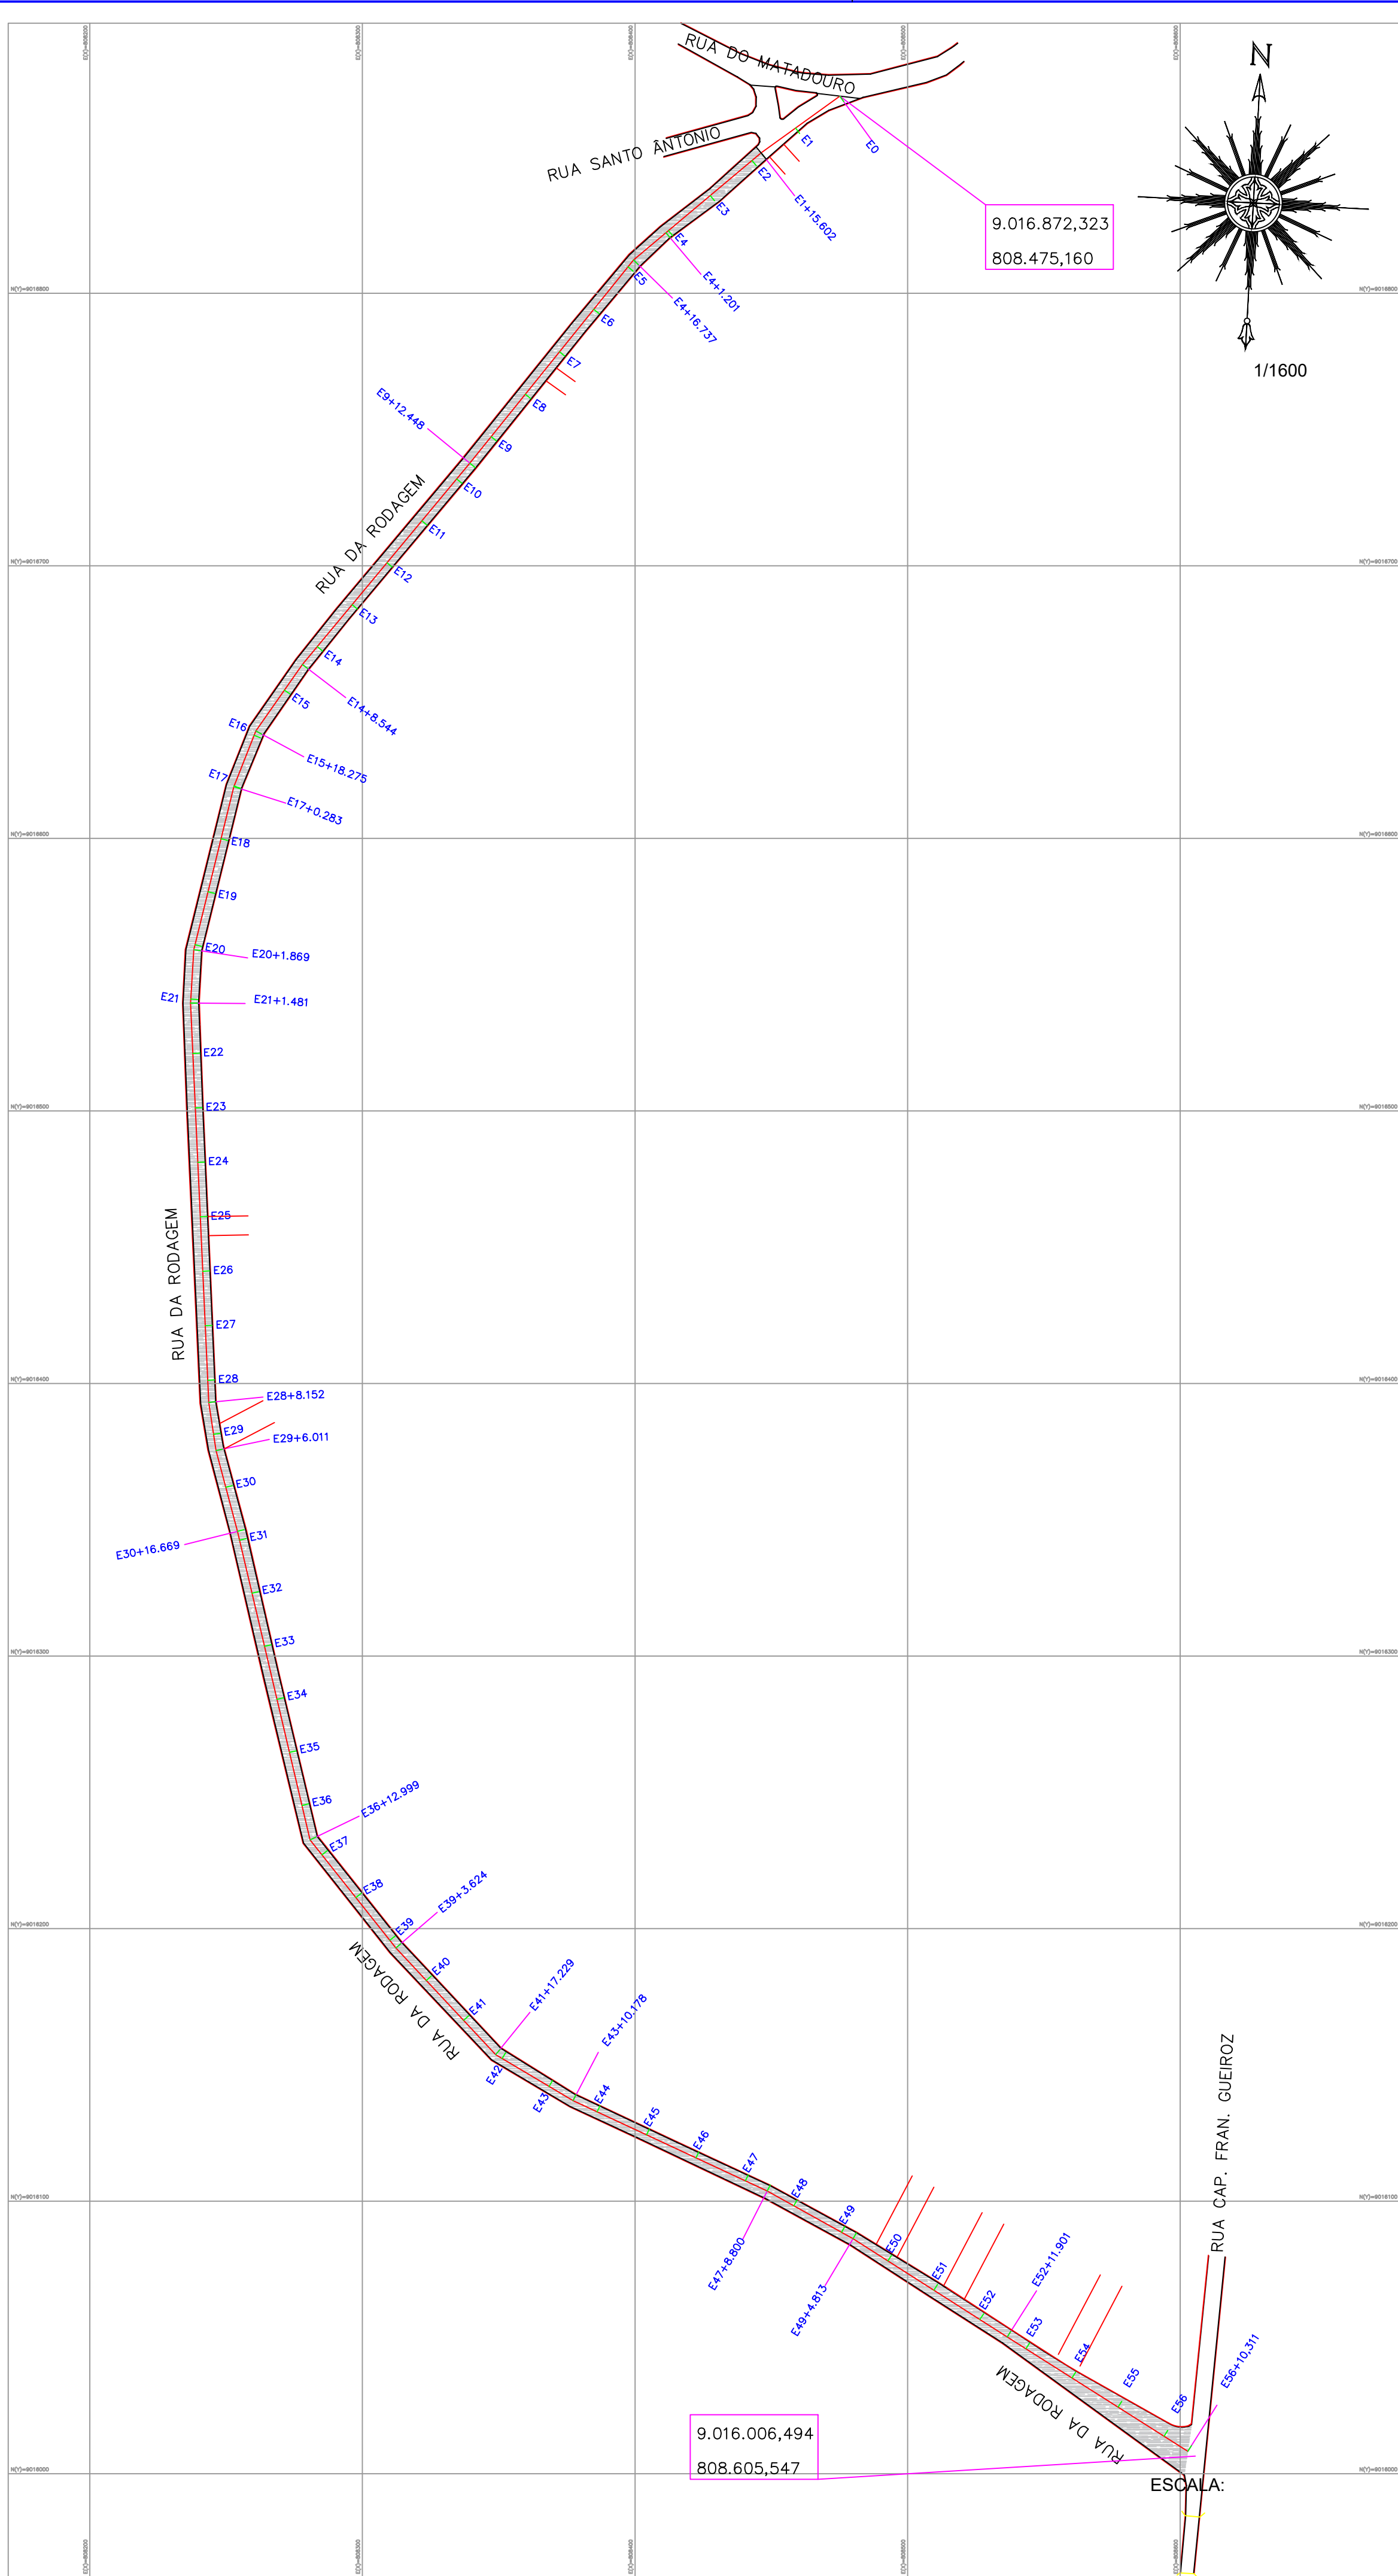

QUADRO COM SEÇÕES TRANSVERSAIS													
E 0	E 1	E 2	E 3	E 4	E 5	E 6	E 7	E 8	E 9	E 10	E 11	E 12	E 13
6,50	6,78	5,79	5,72	5,28	5,75	5,62	5,65	5,68	5,70	5,72	5,73	5,74	5,74
E 14	E 15	E 16	E 17	E 18	E 19	E 20	E 21	E 22	E 23	E 24	E 25	E 26	E 27
5,72	5,72	5,80	5,57	5,61	5,62	5,64	5,62	5,69	5,68	5,65	5,62	5,59	5,56
E 28	E 29	E 30	E 31	E 32	E 33	E 34	E 35	E 36	E 37	E 38	E 39	E 40	E 41
5,54	5,55	5,65	5,76	5,67	5,58	5,52	5,48	5,45	5,45	5,69	5,50	5,49	5,42
E 42	E 43	E 44	E 45	E 46	E 47	E 48	E 49	E 50	E 51	E 52	E 53	E 54	E 55
5,32	5,12	4,63	4,58	4,70	4,86	4,94	4,97	5,31	5,76	5,69	5,72	5,80	9,90
E 56	E56+10,31												
12,29	13,25												

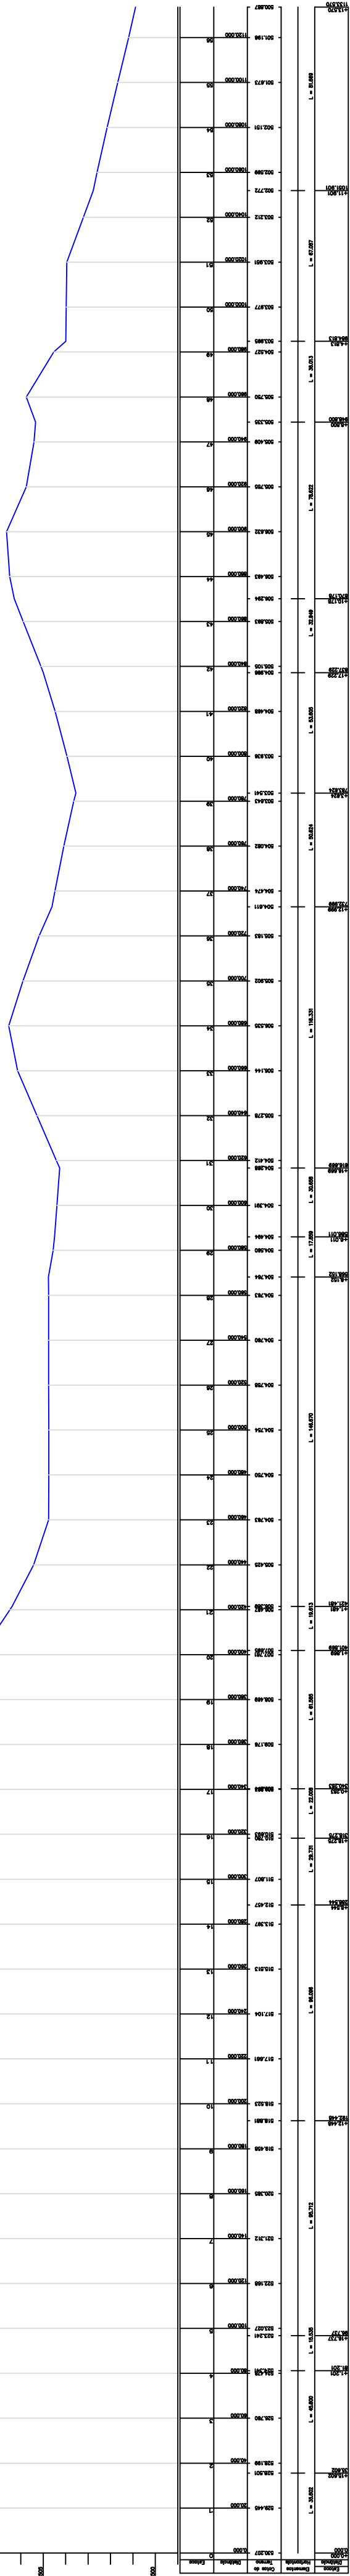

PERFIL LONGITUDINAL
ESCALA: HORIZONTAL 1/1000
ESCALA: VERTICAL 1/100

LEVANTAMENTO TOPOGRÁFICO CADASTRAL
RUA DA RODAGEM

FOLHA:
05/07

PREFEITURA MUNICIPAL DE CANHOTINHO

CNPJ: 10.132.777/0001-63

MUNICÍPIO: CANHOTINHO

UF: PE

ENDEREÇO DA PREFEITURA: RUA DR. AFONSO PENA, Nº 228 - CENTRO

CANHOTINHO - PE

CEP: 55.420 - 000

ESCALA: 1/1000

DATA: 04/07/2017

PLANTA DE SITUAÇÃO

QUADRO DE ÁREA E PERÍMETRO

DESCRIÇÃO:
ÁREA (m²): 6.404,05
EXTENSÃO (m): 1.094,71

INFORMAÇÕES DE COORDENADAS
PROJEÇÃO: UTM
MERIDIANO CENTRAL: -39
DATUM: SIRGAS 2000
NORTE (N): 9016836.166

LEGENDA



- TERRENO NATURAL DO PERFIL
- CURVAS DE NIVEL
- LINHA D'ÁGUA
- MEIO FIO
- VIA A SER RECAPEADA
- VIA A SER CAPEADA COM CAMADA ASFALTICA

CARIMBOS


QUADRO DE ASSINATURAS

PREFEITURA MUNICIPAL DE CANHOTINHO
CNPJ: 10.132.777/0001-63

RESPONSÁVEL TÉCNICO:

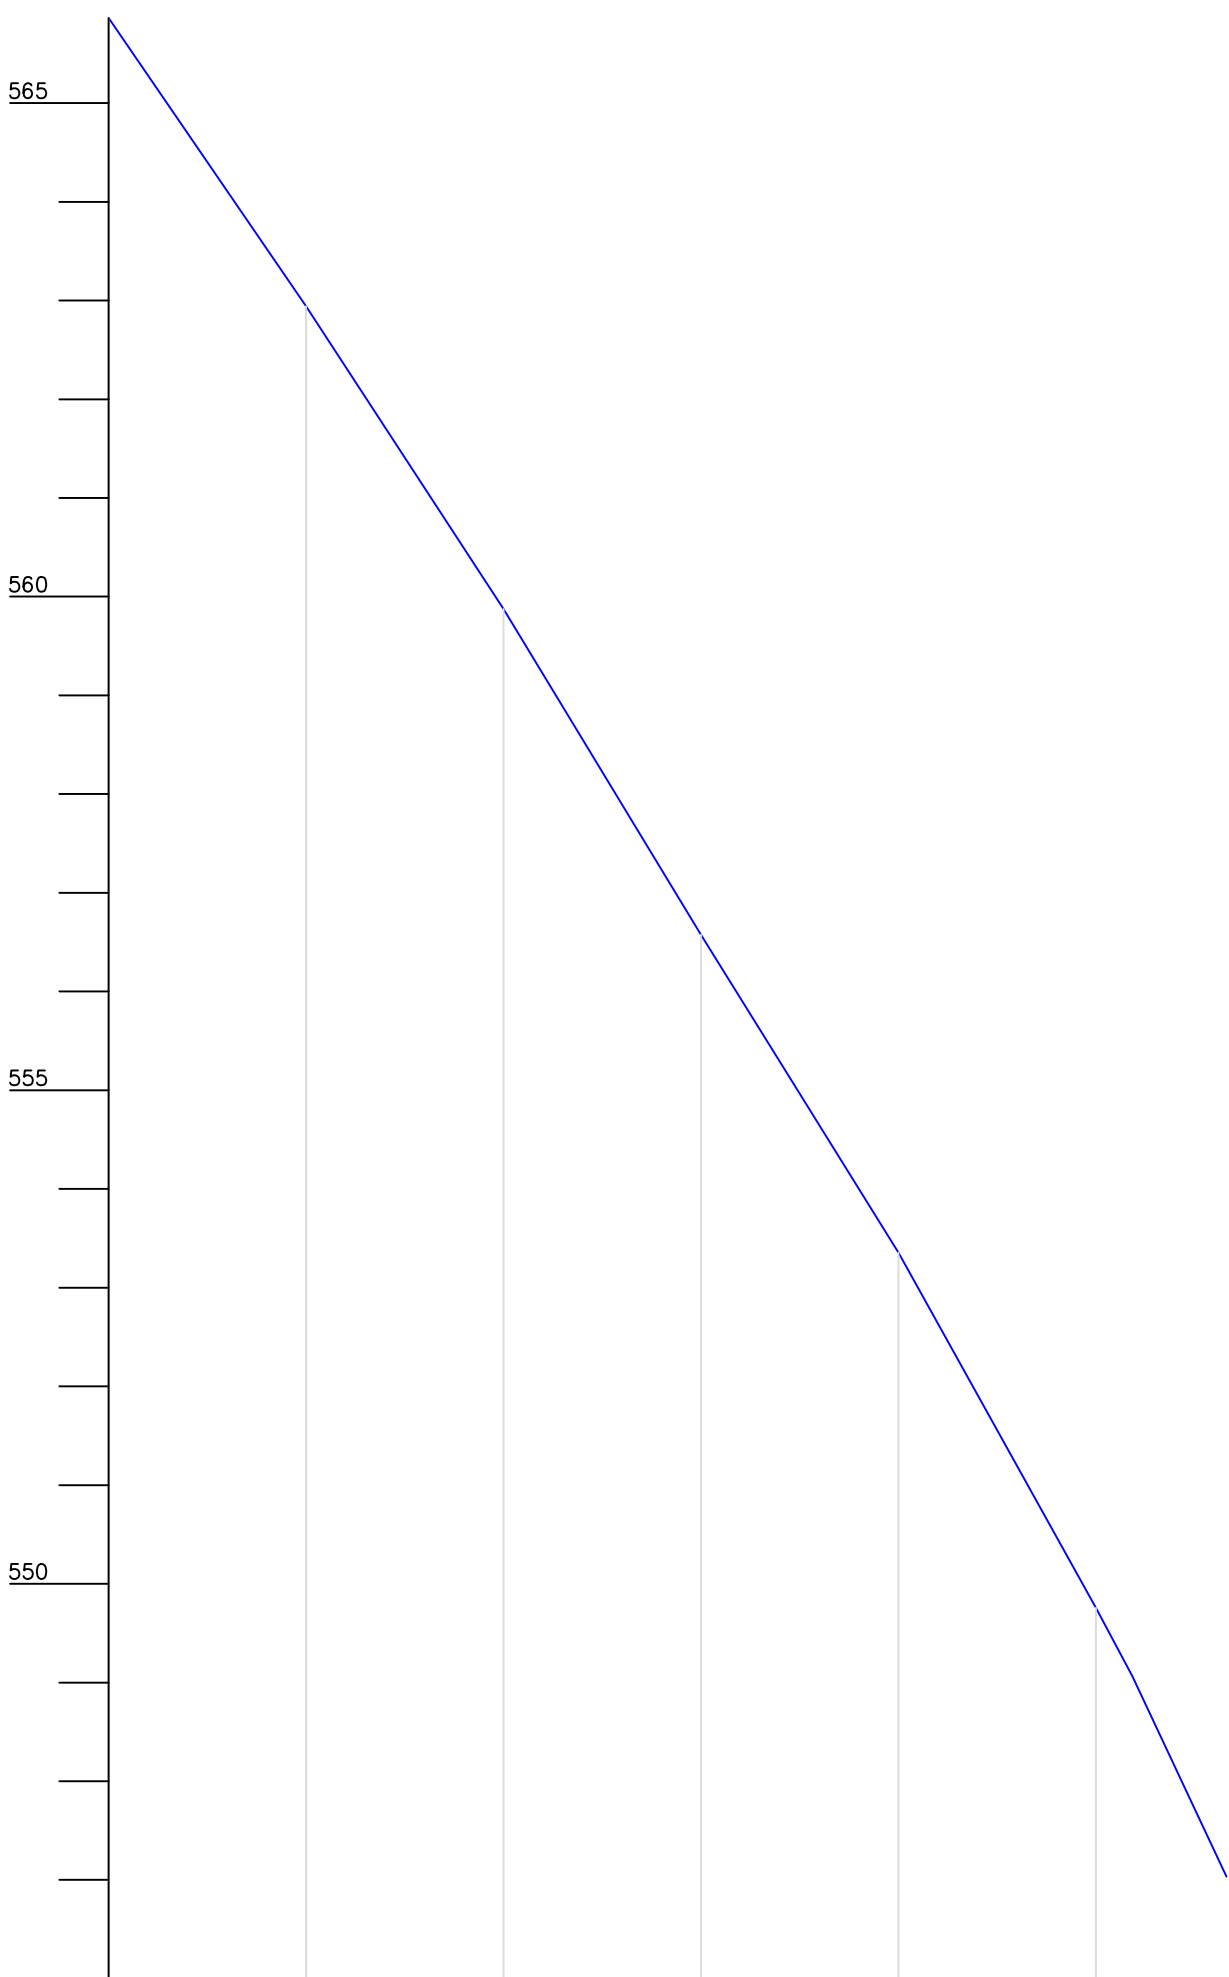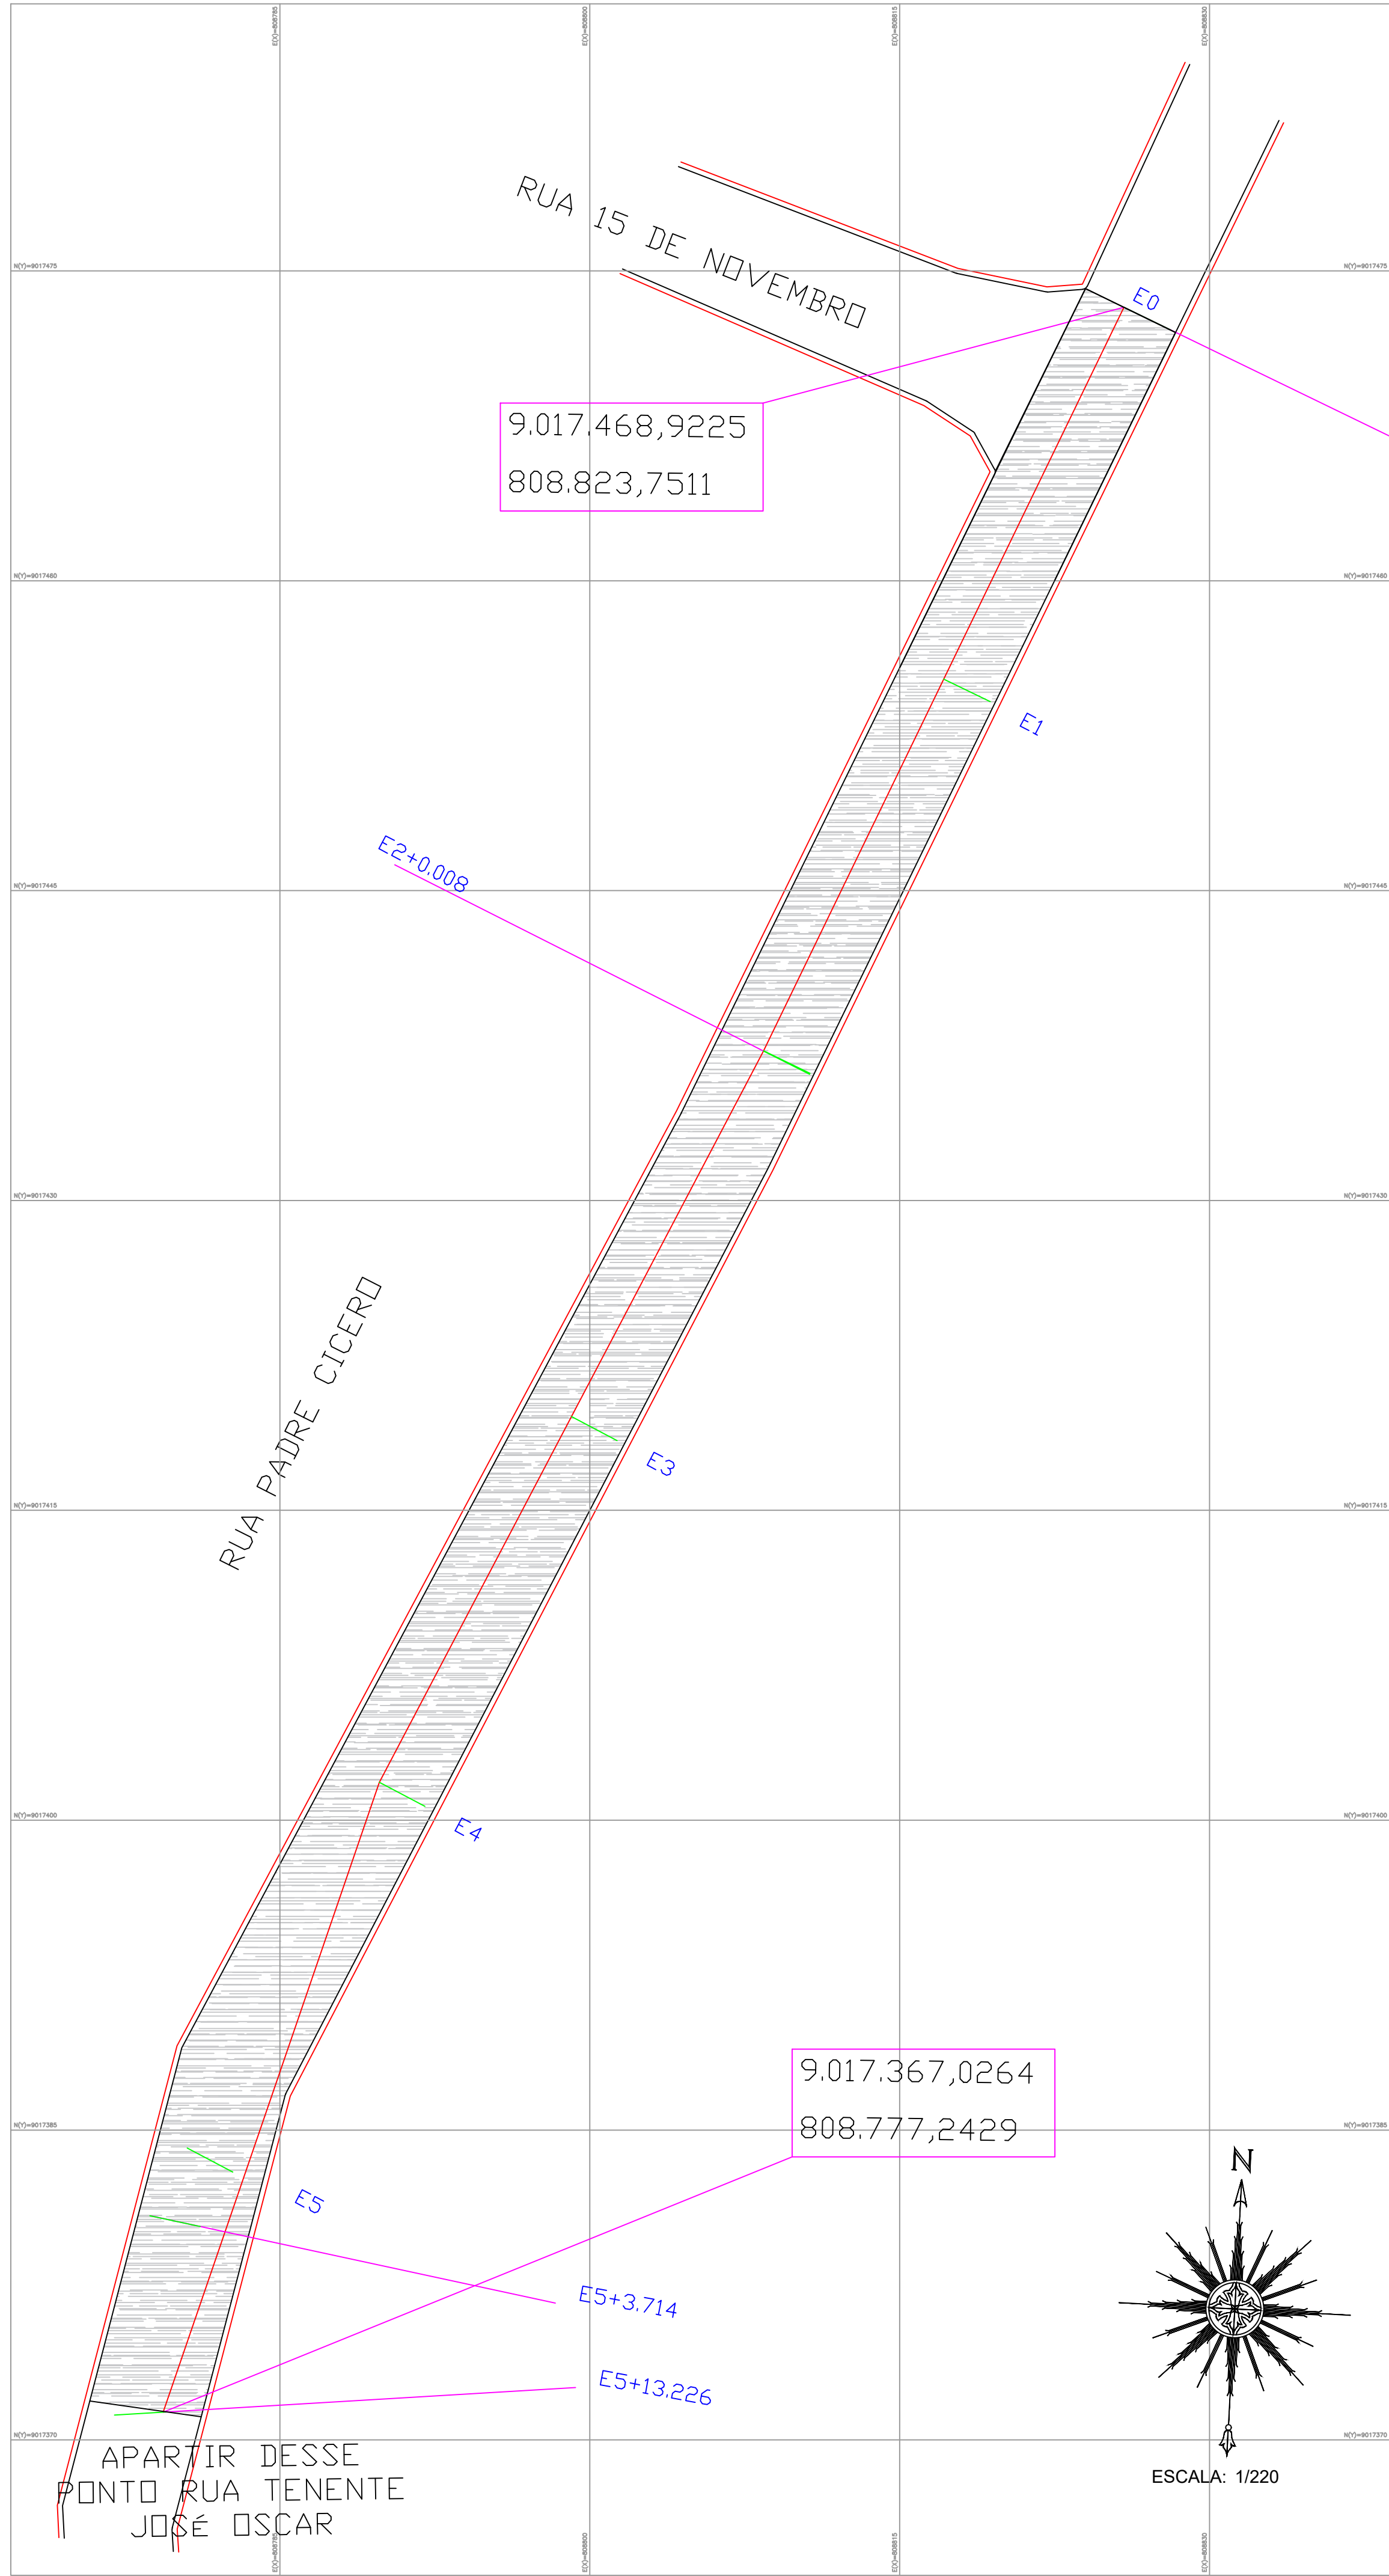

Estaca	Distância	Cota do Terreno	Elementos Horizontais	Estaca	Distância	Cota do Terreno	Elementos Horizontais
0	0.000	555.863		0	0.000	555.863	
1	20.000	552.944		1	20.000	552.944	
2	40.000	559.876		2	40.000	559.876	
3	60.000	556.575		3	60.000	556.575	
4	80.000	553.355		4	80.000	553.355	
5	100.000	549.757		5	100.000	549.757	
		549.063				549.063	
		547.033				547.033	
			L = 40.008				L = 63.706
							L = 9.512
Estaca	Distância			Estaca	Distância		
+0.000	0.000			+3.714	103.714		
				+13.226	113.226		

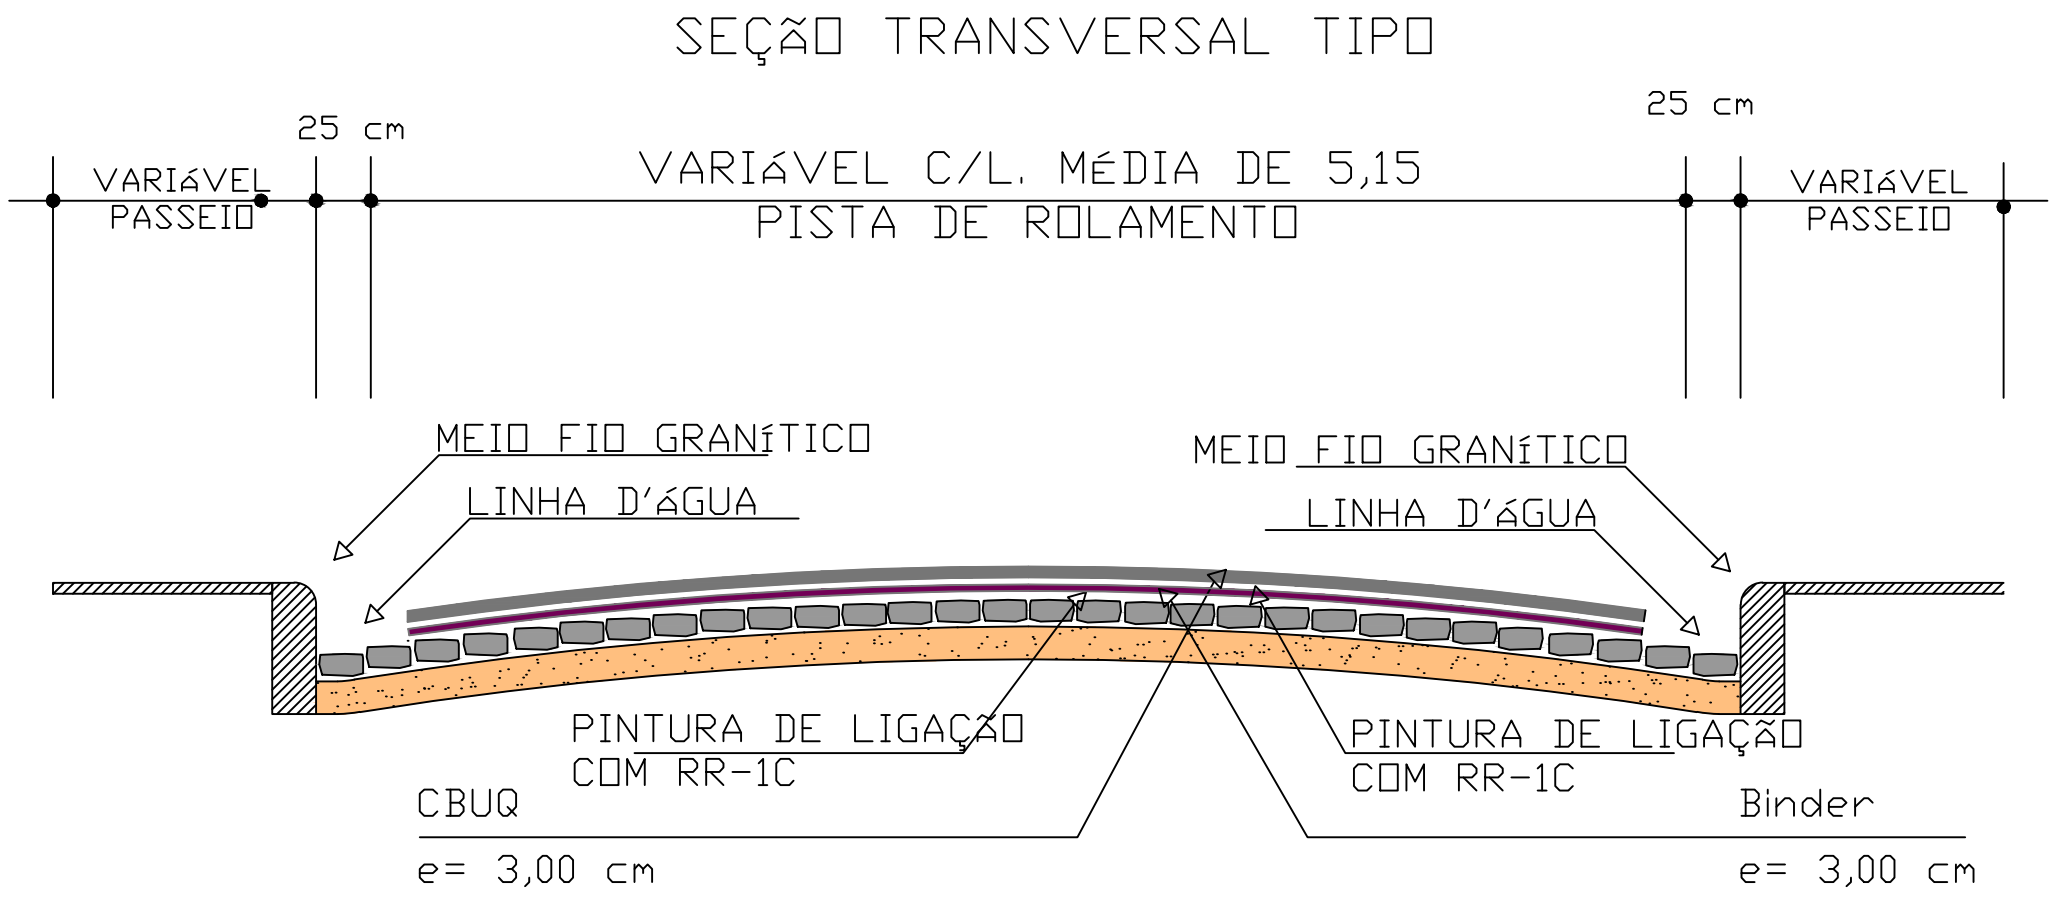

QUADRO COM SEÇÕES TRANSVERSAIS							
E 0	E 1	E 2	E 3	E 4	E 5	E 5+	
4,85	4,90	4,95	5,16	5,37	5,41	5,44	

LEVANTAMENTO TOPOGRÁFICO CADASTRAL
RUA PADRE CICERO

FOLHA:
06/07

PREFEITURA MUNICIPAL DE CANHOTINHO

CNPJ: 10.132.777/0001-63

MUNICÍPIO: CANHOTINHO

UF: PE

ENDEREÇO DA PREFEITURA: RUA DR. AFONSO PENA, Nº 228 - CENTRO
CANHOTINHO - PE

CEP: 55.420 - 000

ESCALA: 1/1000

DATA: 04/07/2017

PLANTA DE SITUAÇÃO

QUADRO DE ÁREA E PERÍMETRO

DESCRIÇÃO:

ÁREA (m²): 583,13

EXTENSÃO (m): 113,23

INFORMAÇÕES DE COORDENADAS

PROJEÇÃO: UTM

MERIDIANO CENTRAL: -39

DATUM: SIRGAS 2000

NORTE (N): 9.017.005,1495

ESTE (E): 808.632,1263

LEGENDA

TERRENO NATURAL DO PERFIL

CURVAS DE NIVEL

LINHA D'ÁGUA

MEIO FIO

VIA A SER RECAPEADA




VIA A SER CAPEADA COM CAMADA ASFALTICA

CARIMBOS

QUADRO DE ASSINATURAS

PREFEITURA MUNICIPAL DE CANHOTINHO
CNPJ: 10.132.777/0001-63

RESPONSÁVEL TÉCNICO:

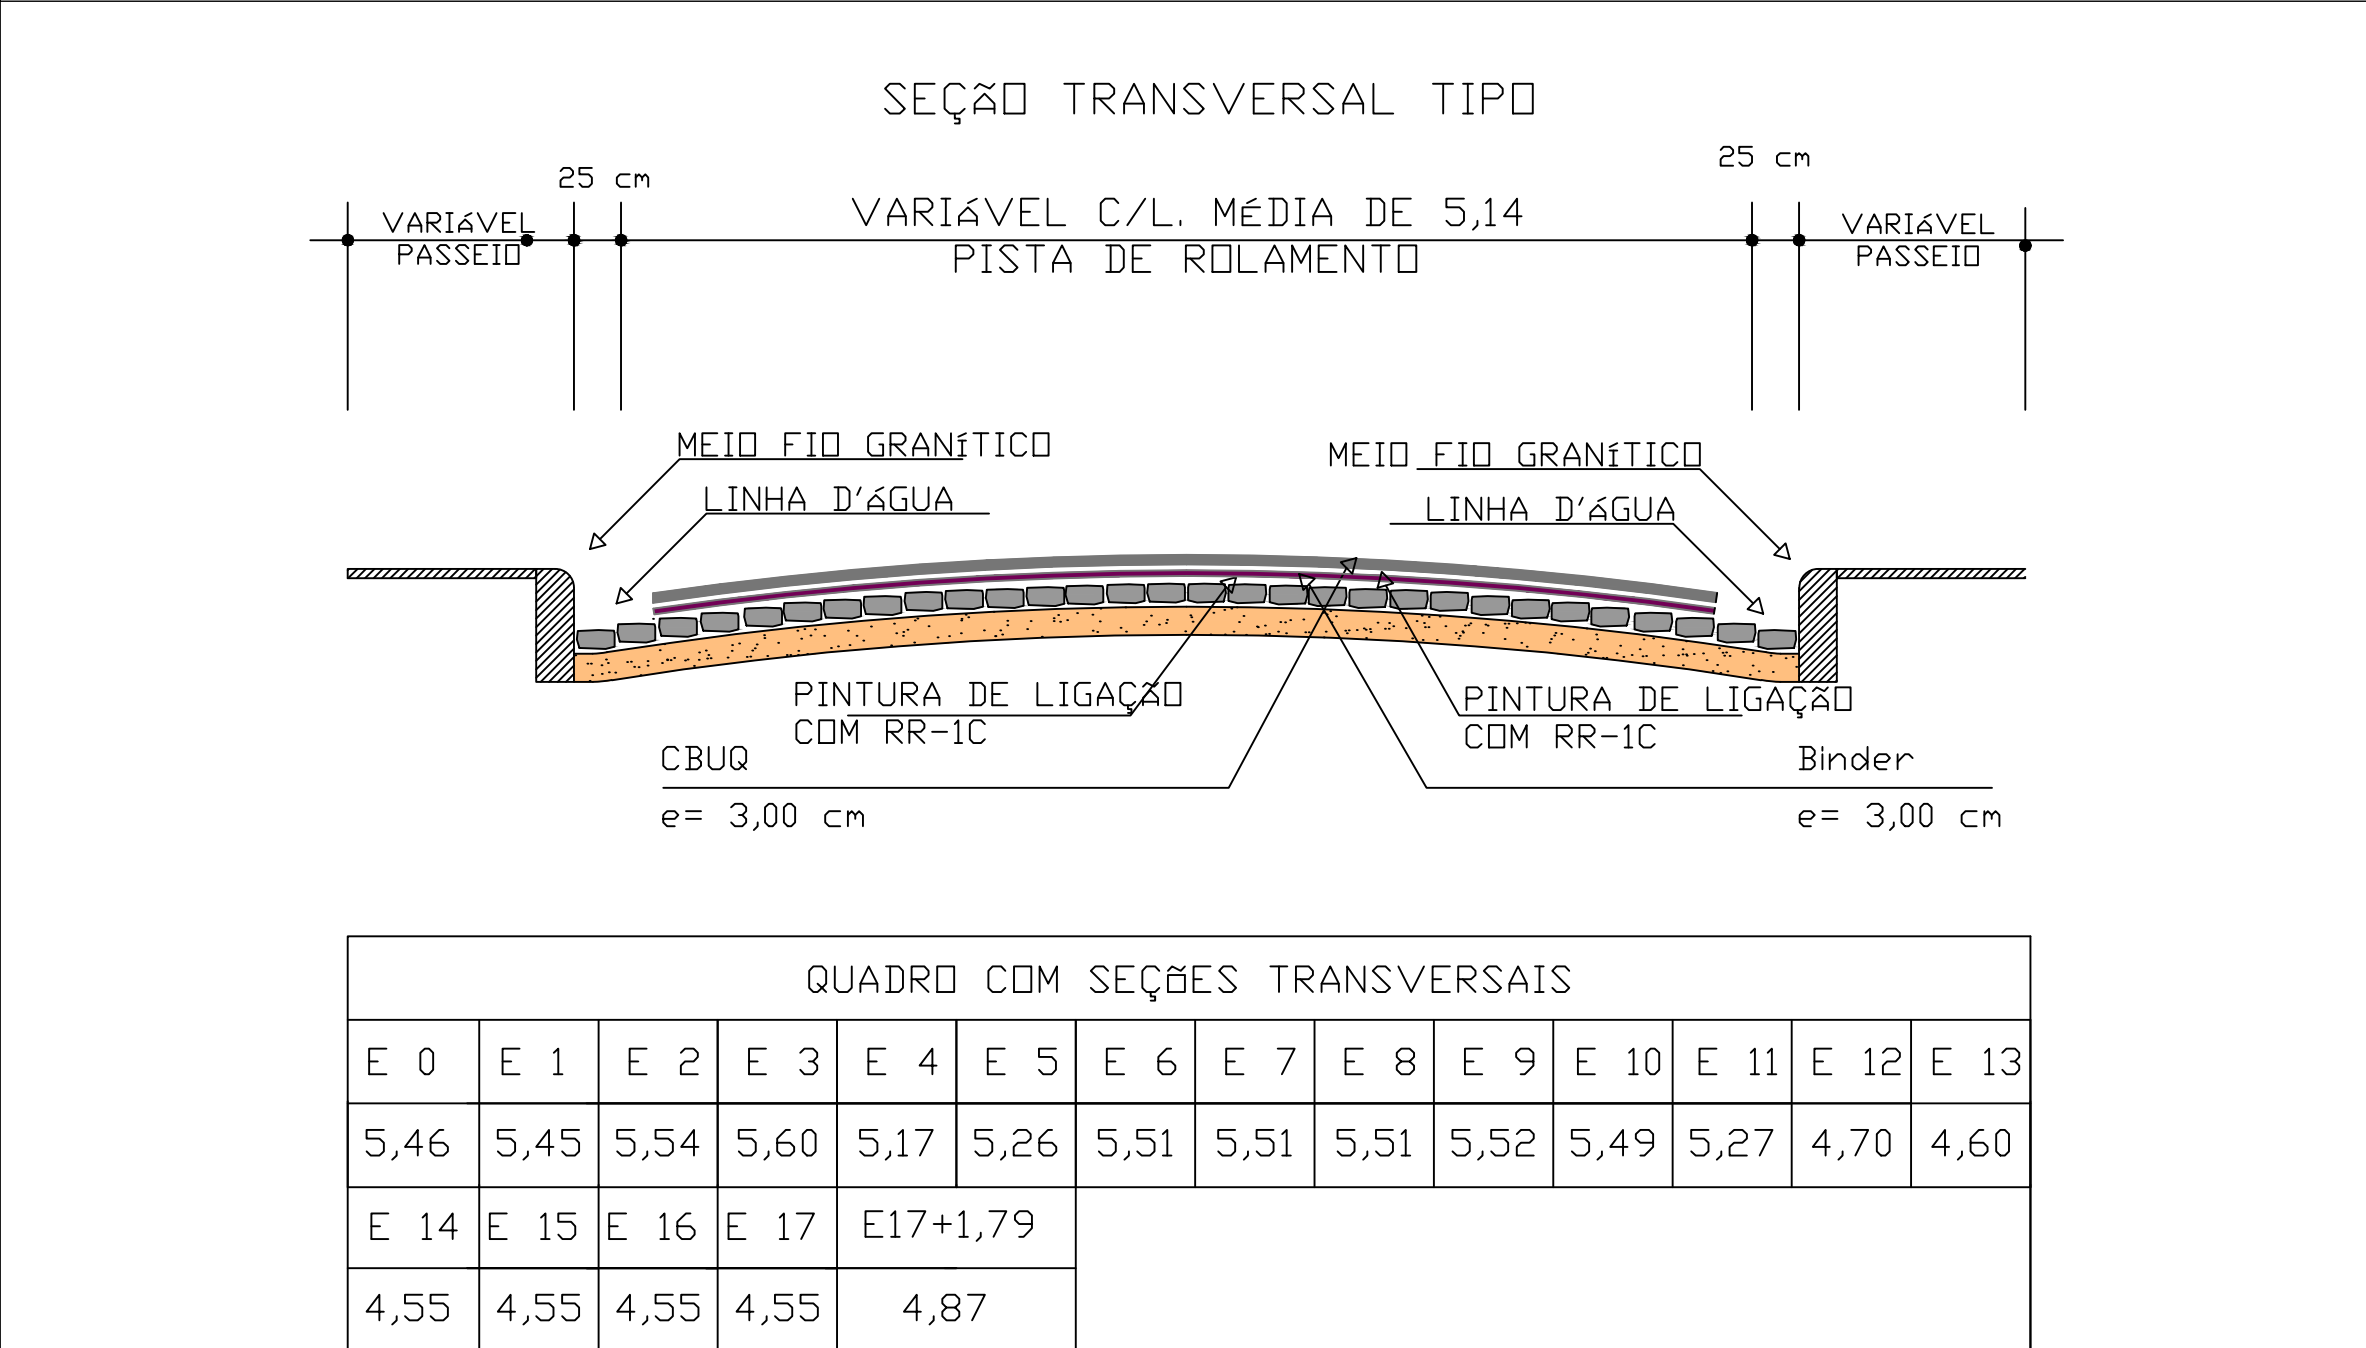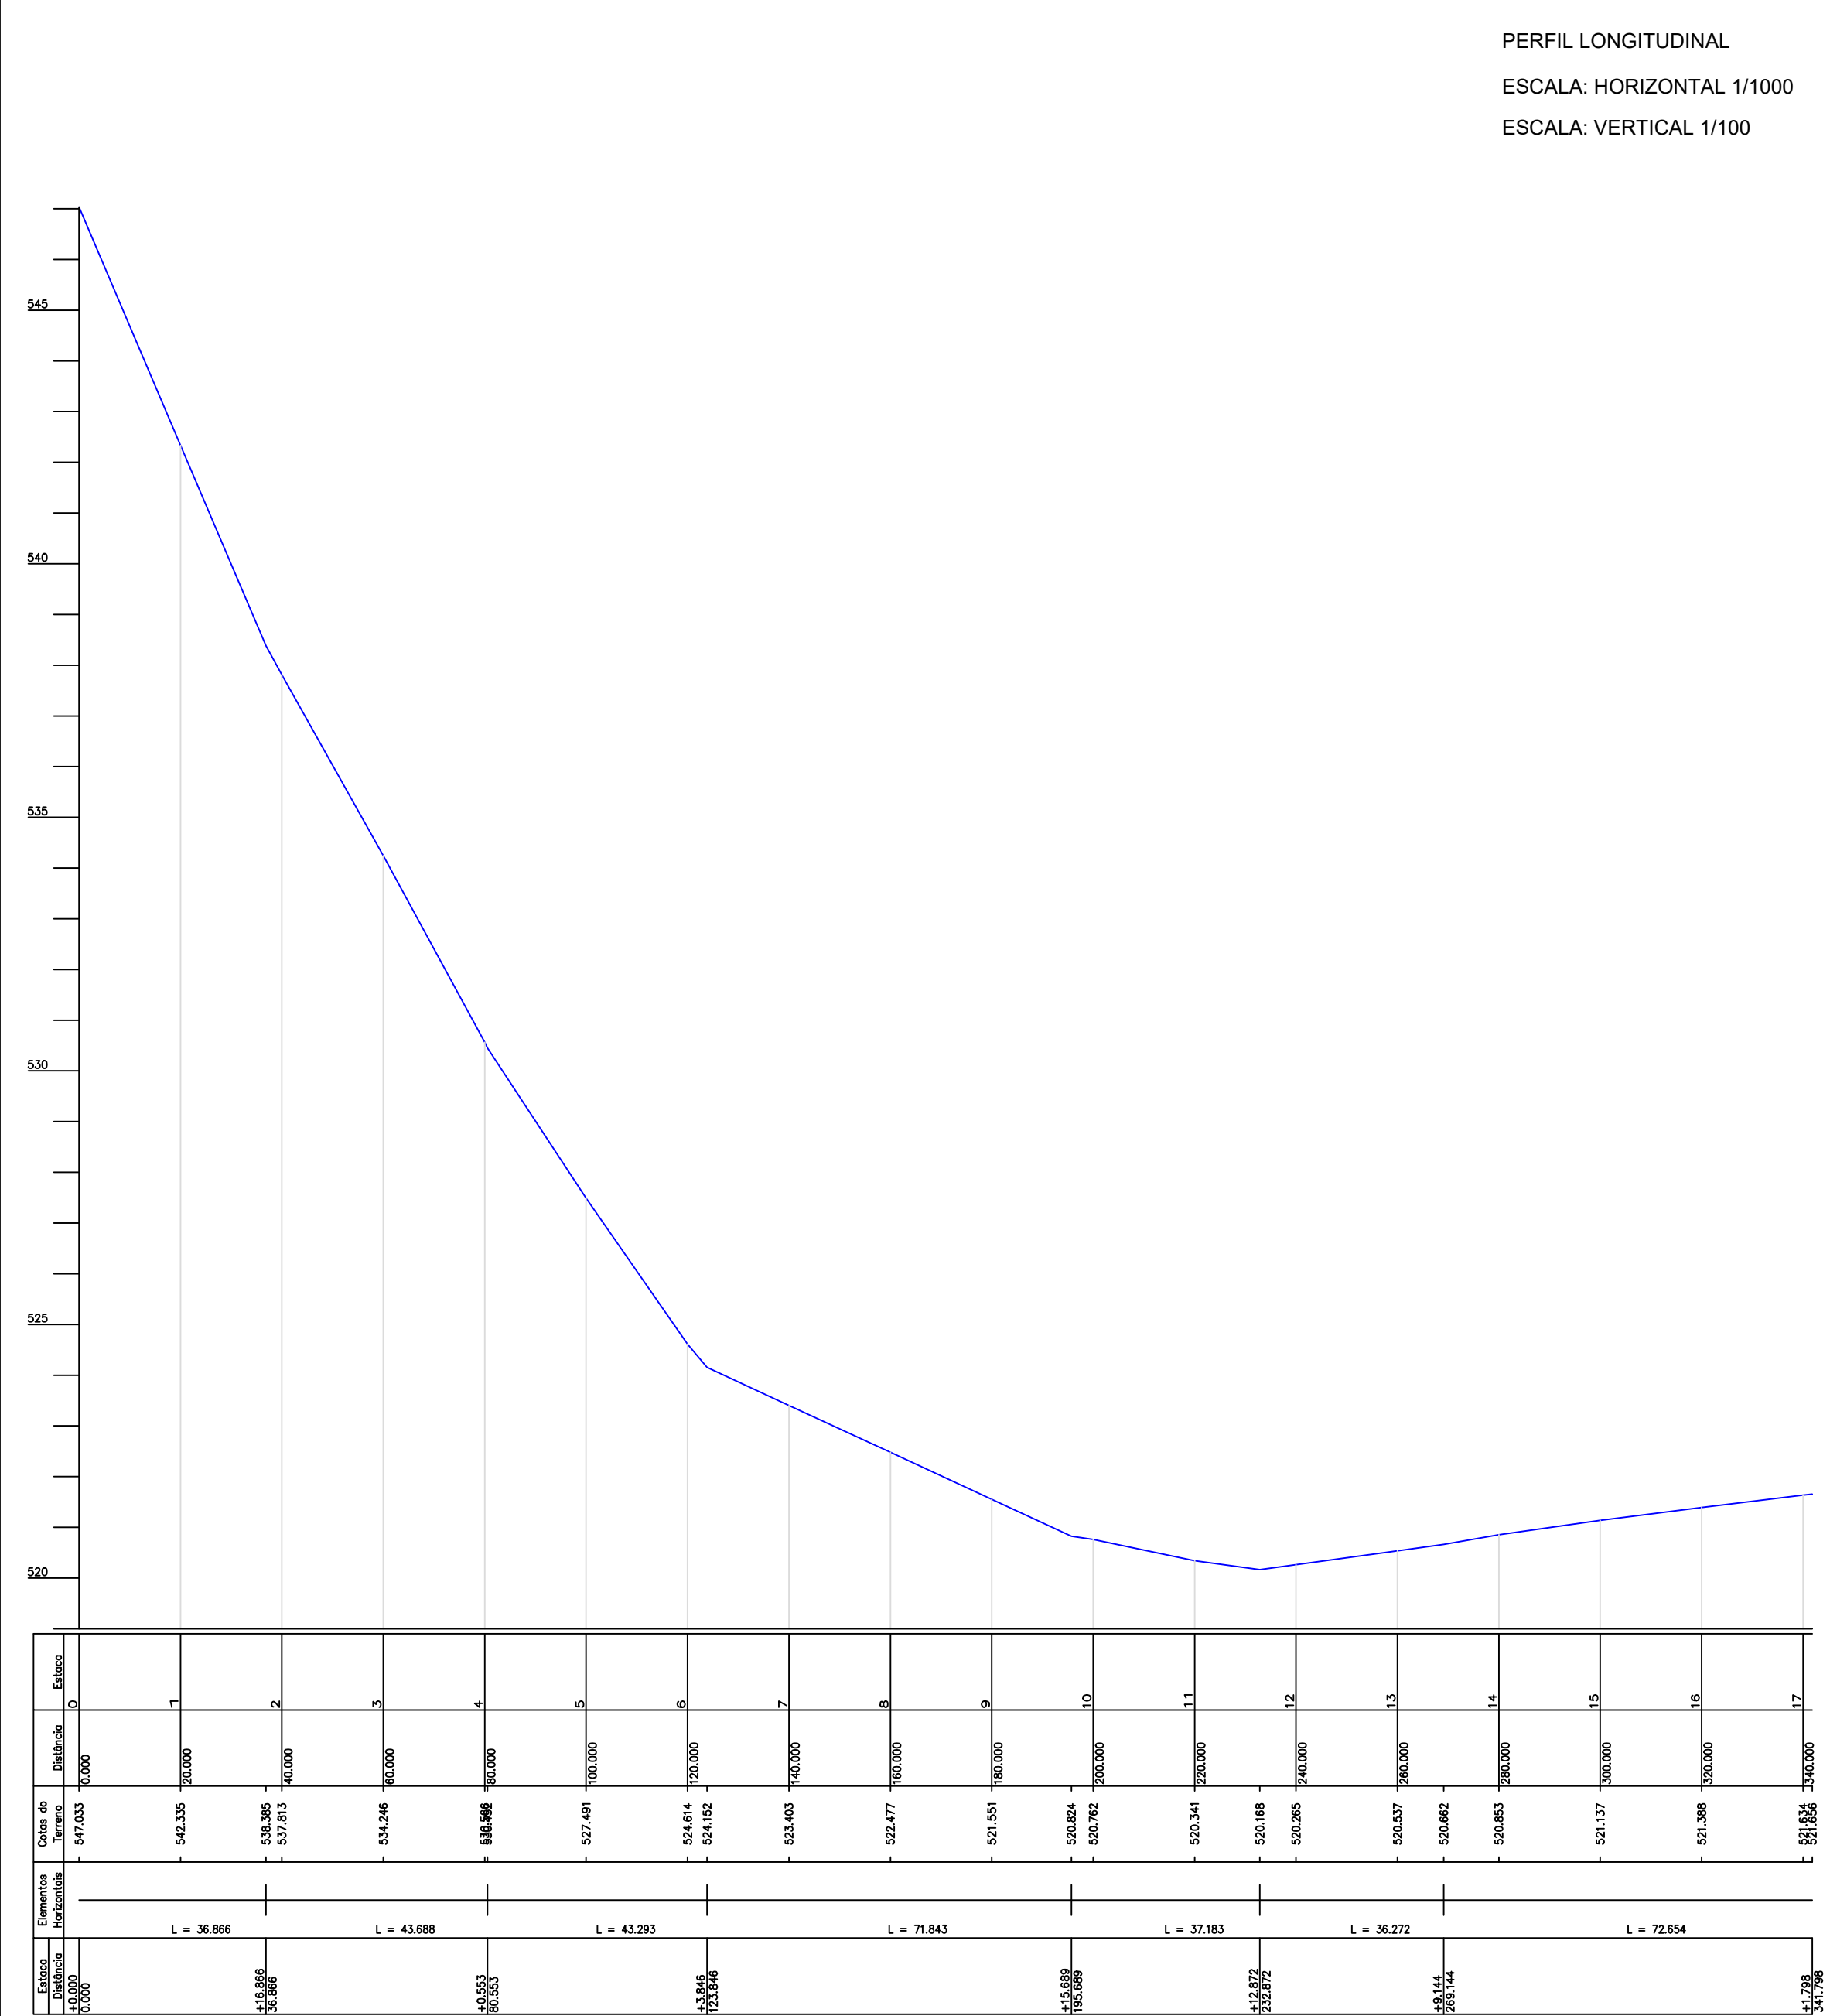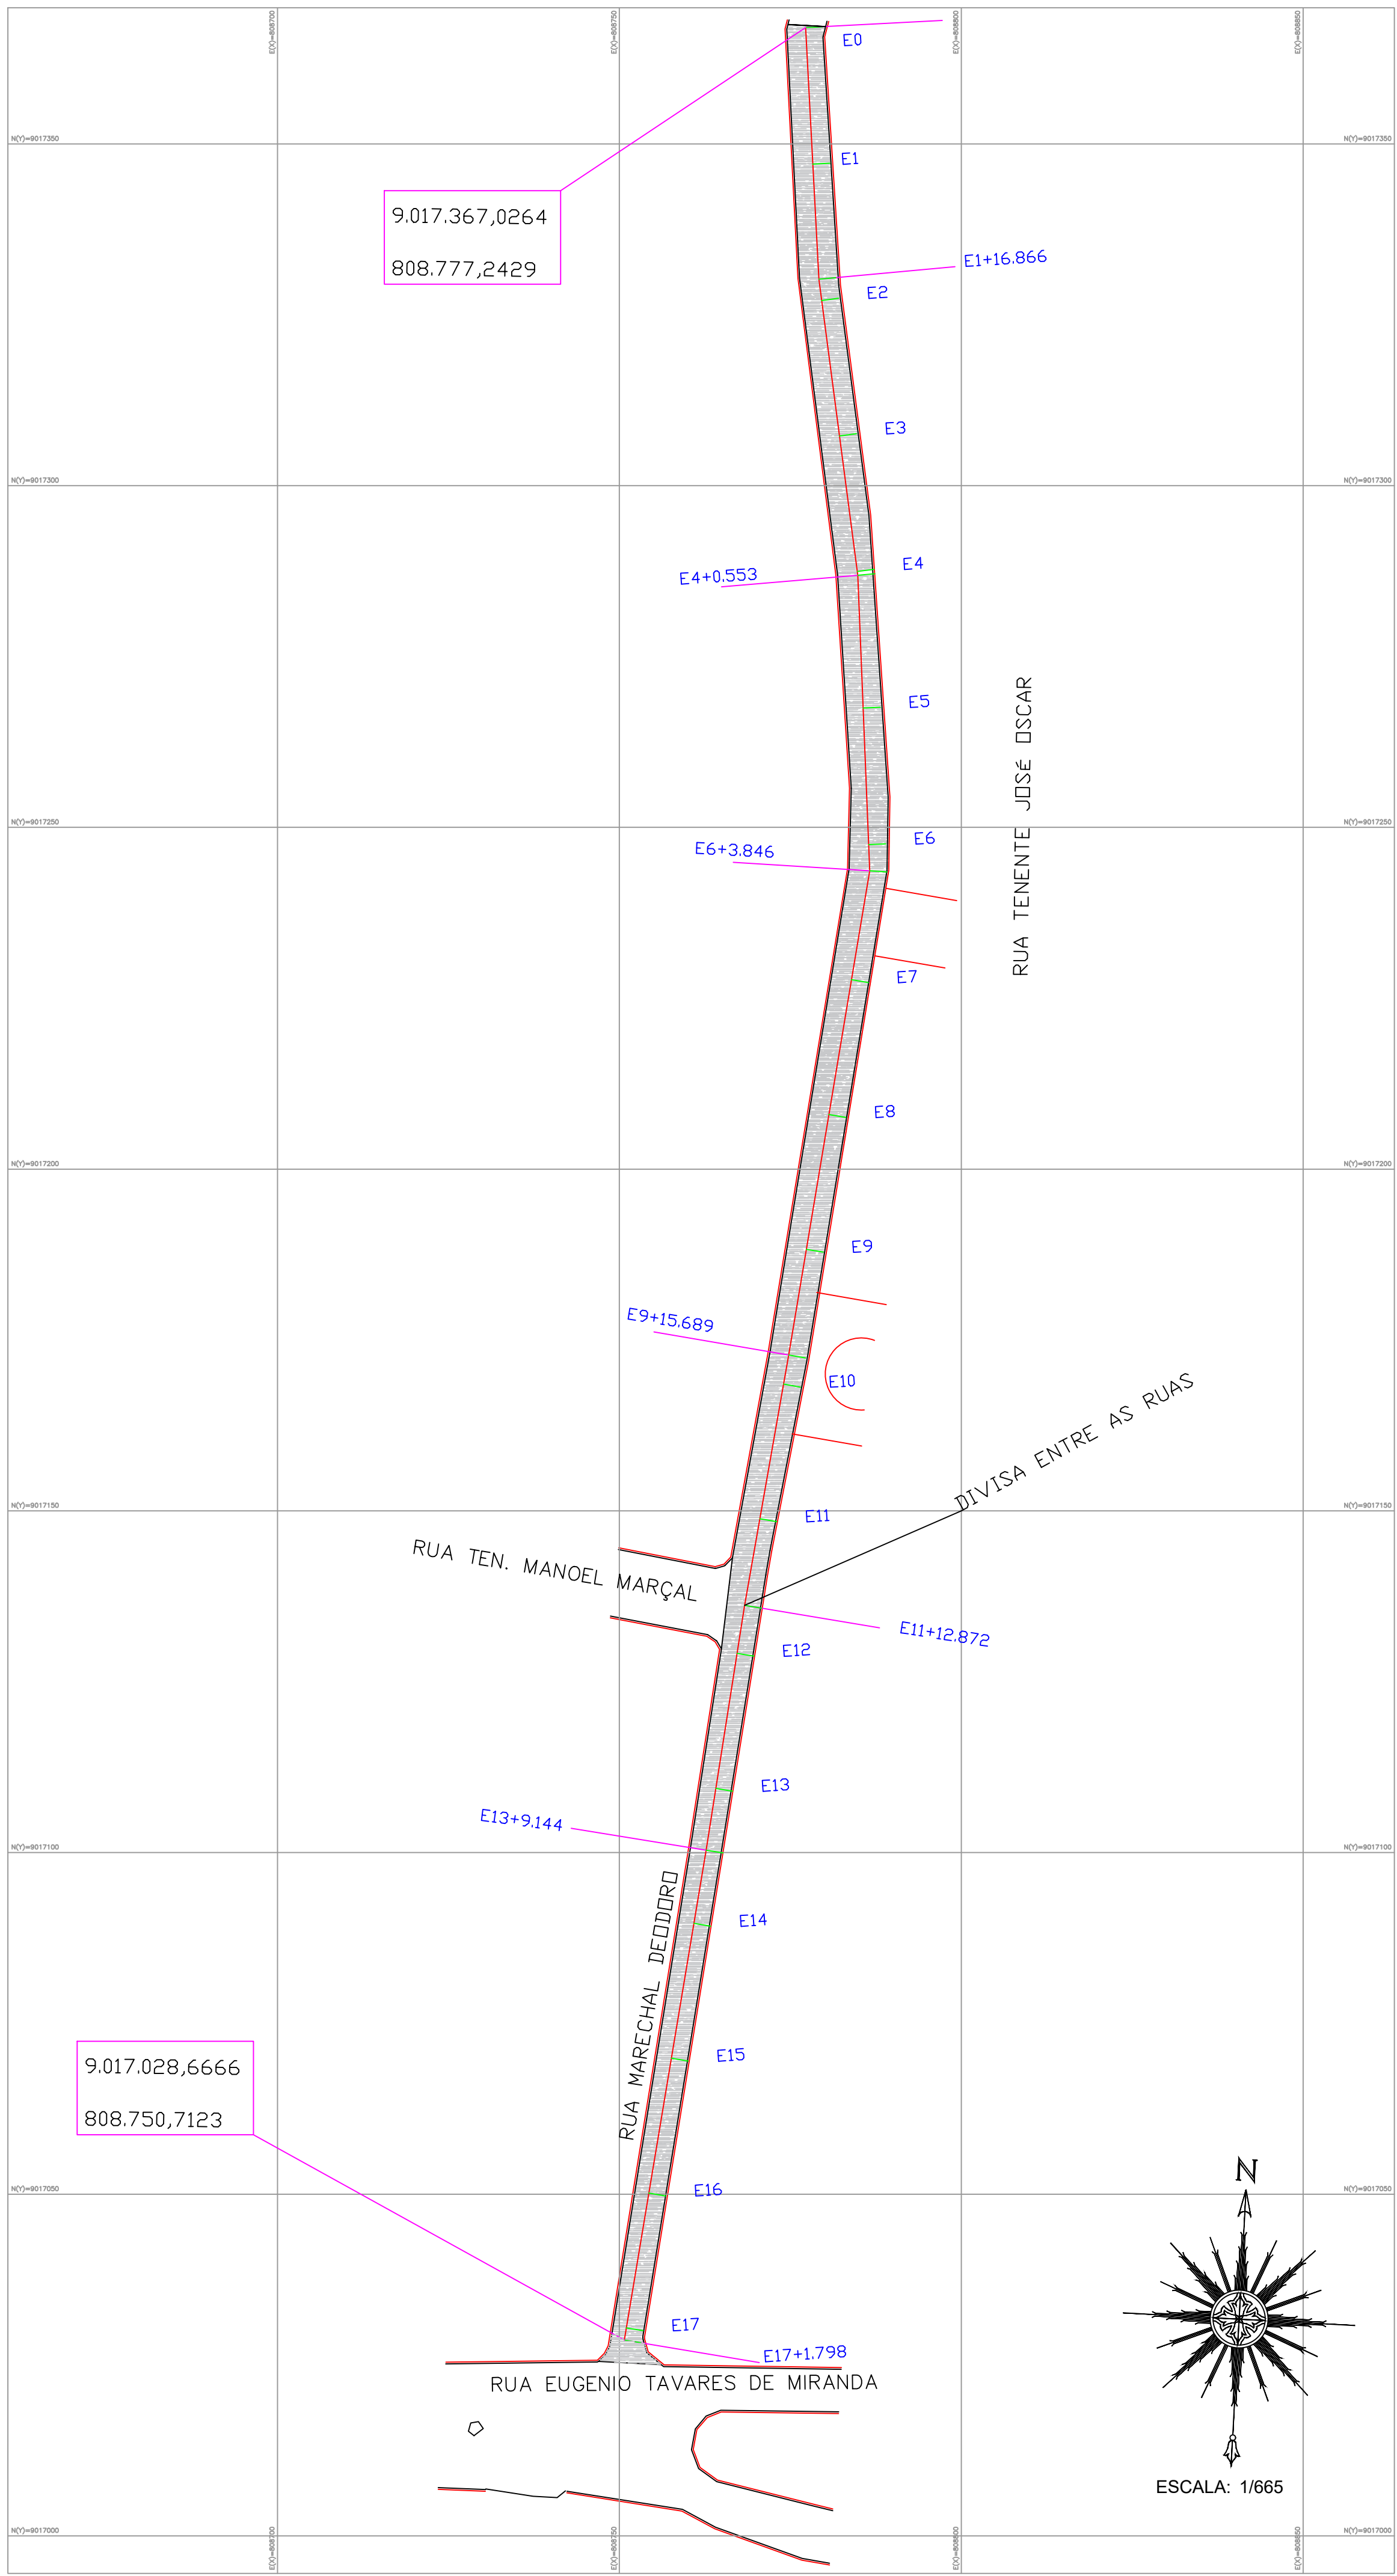

LEVANTAMENTO TOPOGRÁFICO CADASTRAL
RUA TENENTE JOSÉ OSCAR E
RUA MARECHAL DEODORO

FOLHA:
07/07

PREFEITURA MUNICIPAL DE CANHOTINHO

CNPJ: 10.132.777/0001-63

MUNICÍPIO: CANHOTINHO

UF: PE

ENDEREÇO DA PREFEITURA: RUA DR. AFONSO PENA, Nº 228 - CENTRO
CANHOTINHO - PE

CEP: 55.420 - 000

ESCALA: 1/1000

DATA: 04/07/2017

PLANTA DE SITUAÇÃO

QUADRO DE ÁREA E PERÍMETRO

DESCRIÇÃO:
ÁREA (m²): 1.756,85
EXTENSÃO (m): 341,80

INFORMAÇÕES DE COORDENADAS
PROJEÇÃO: UTM
MERIDIANO CENTRAL: -39
DATUM: SIRGAS 2000
NORTE (N): 9017172.7800
ESTE (E): 808774.7589

LEGENDA

TERRENO NATURAL DO PERFIL

CURVAS DE NÍVEL

LINHA D'ÁGUA

MEIO FIO

VIA A SER RECAPEADA

VIA A SER CAPEADA COM CAMADA ASFALTICA

CARIMBOS

QUADRO DE ASSINATURAS

PREFEITURA MUNICIPAL DE CANHOTINHO
CNPJ: 10.132.777/0001-63

RESPONSÁVEL TÉCNICO:

CNPJ: 10.132.777/0001-63

MUNICÍPIO: CANHOTINHO

UF: PE

ESCALA: 1/1000 DATA: 04/07/2017

QUADRO DE ÁREA E PERÍMETRO

INFORMAÇÕES DE COORDENADA:

PROJEÇÃO: UTM

MERIDIANO CENTRAL: -39

DATUM: SIRGAS 2000

NORTE (N): 9017626.232

TABELA - QUANTITATIVO SINALIZAÇÃO VERTICAL

COMP.	ITEM	COMP.	LARG.	AR
	LFO-1 (FAIXA SIMPLES NO EIXO CONTÍNUA) AMARELA	130,00	0,10	13,00
	LFO-2 (FAIXA SIMPLES SECCIONADA NO EIXO CADÊNCIA 1:2) AMARELA	65,00	0,10	6,50
	LRE (FAIXA DE RETENÇÃO) BRANCA	9,20	0,40	3,68
	FTP (FAIXA DE PEDESTRES) BRANCA	36,00	0,40	14,40
	LBO (FAIXA SIMPLES DE BORDO) BRANCA	567,00	0,10	56,70
	LOMBADA (ZEBRADA)	15,30	1,50	22,95

QUADRO DE ASSINATURAS


RESPONSÁVEL TÉCNICO:




Linha Simples Seccionada - LFO-2



 Pode ser utilizada logo de início, sem exames que avaliem de gravidade. Indica a necessidade de ajustes de dosagem.

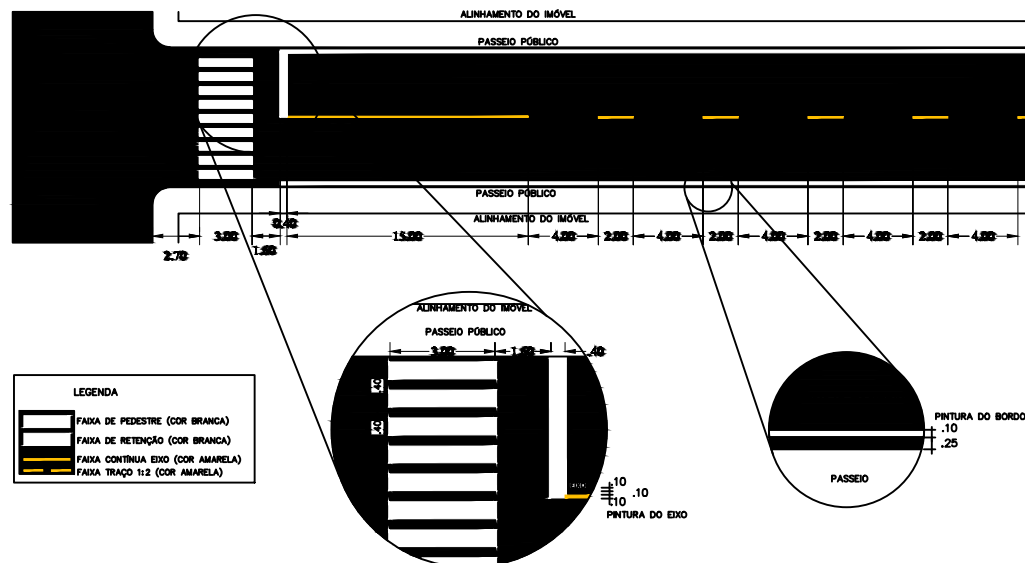[illegible]

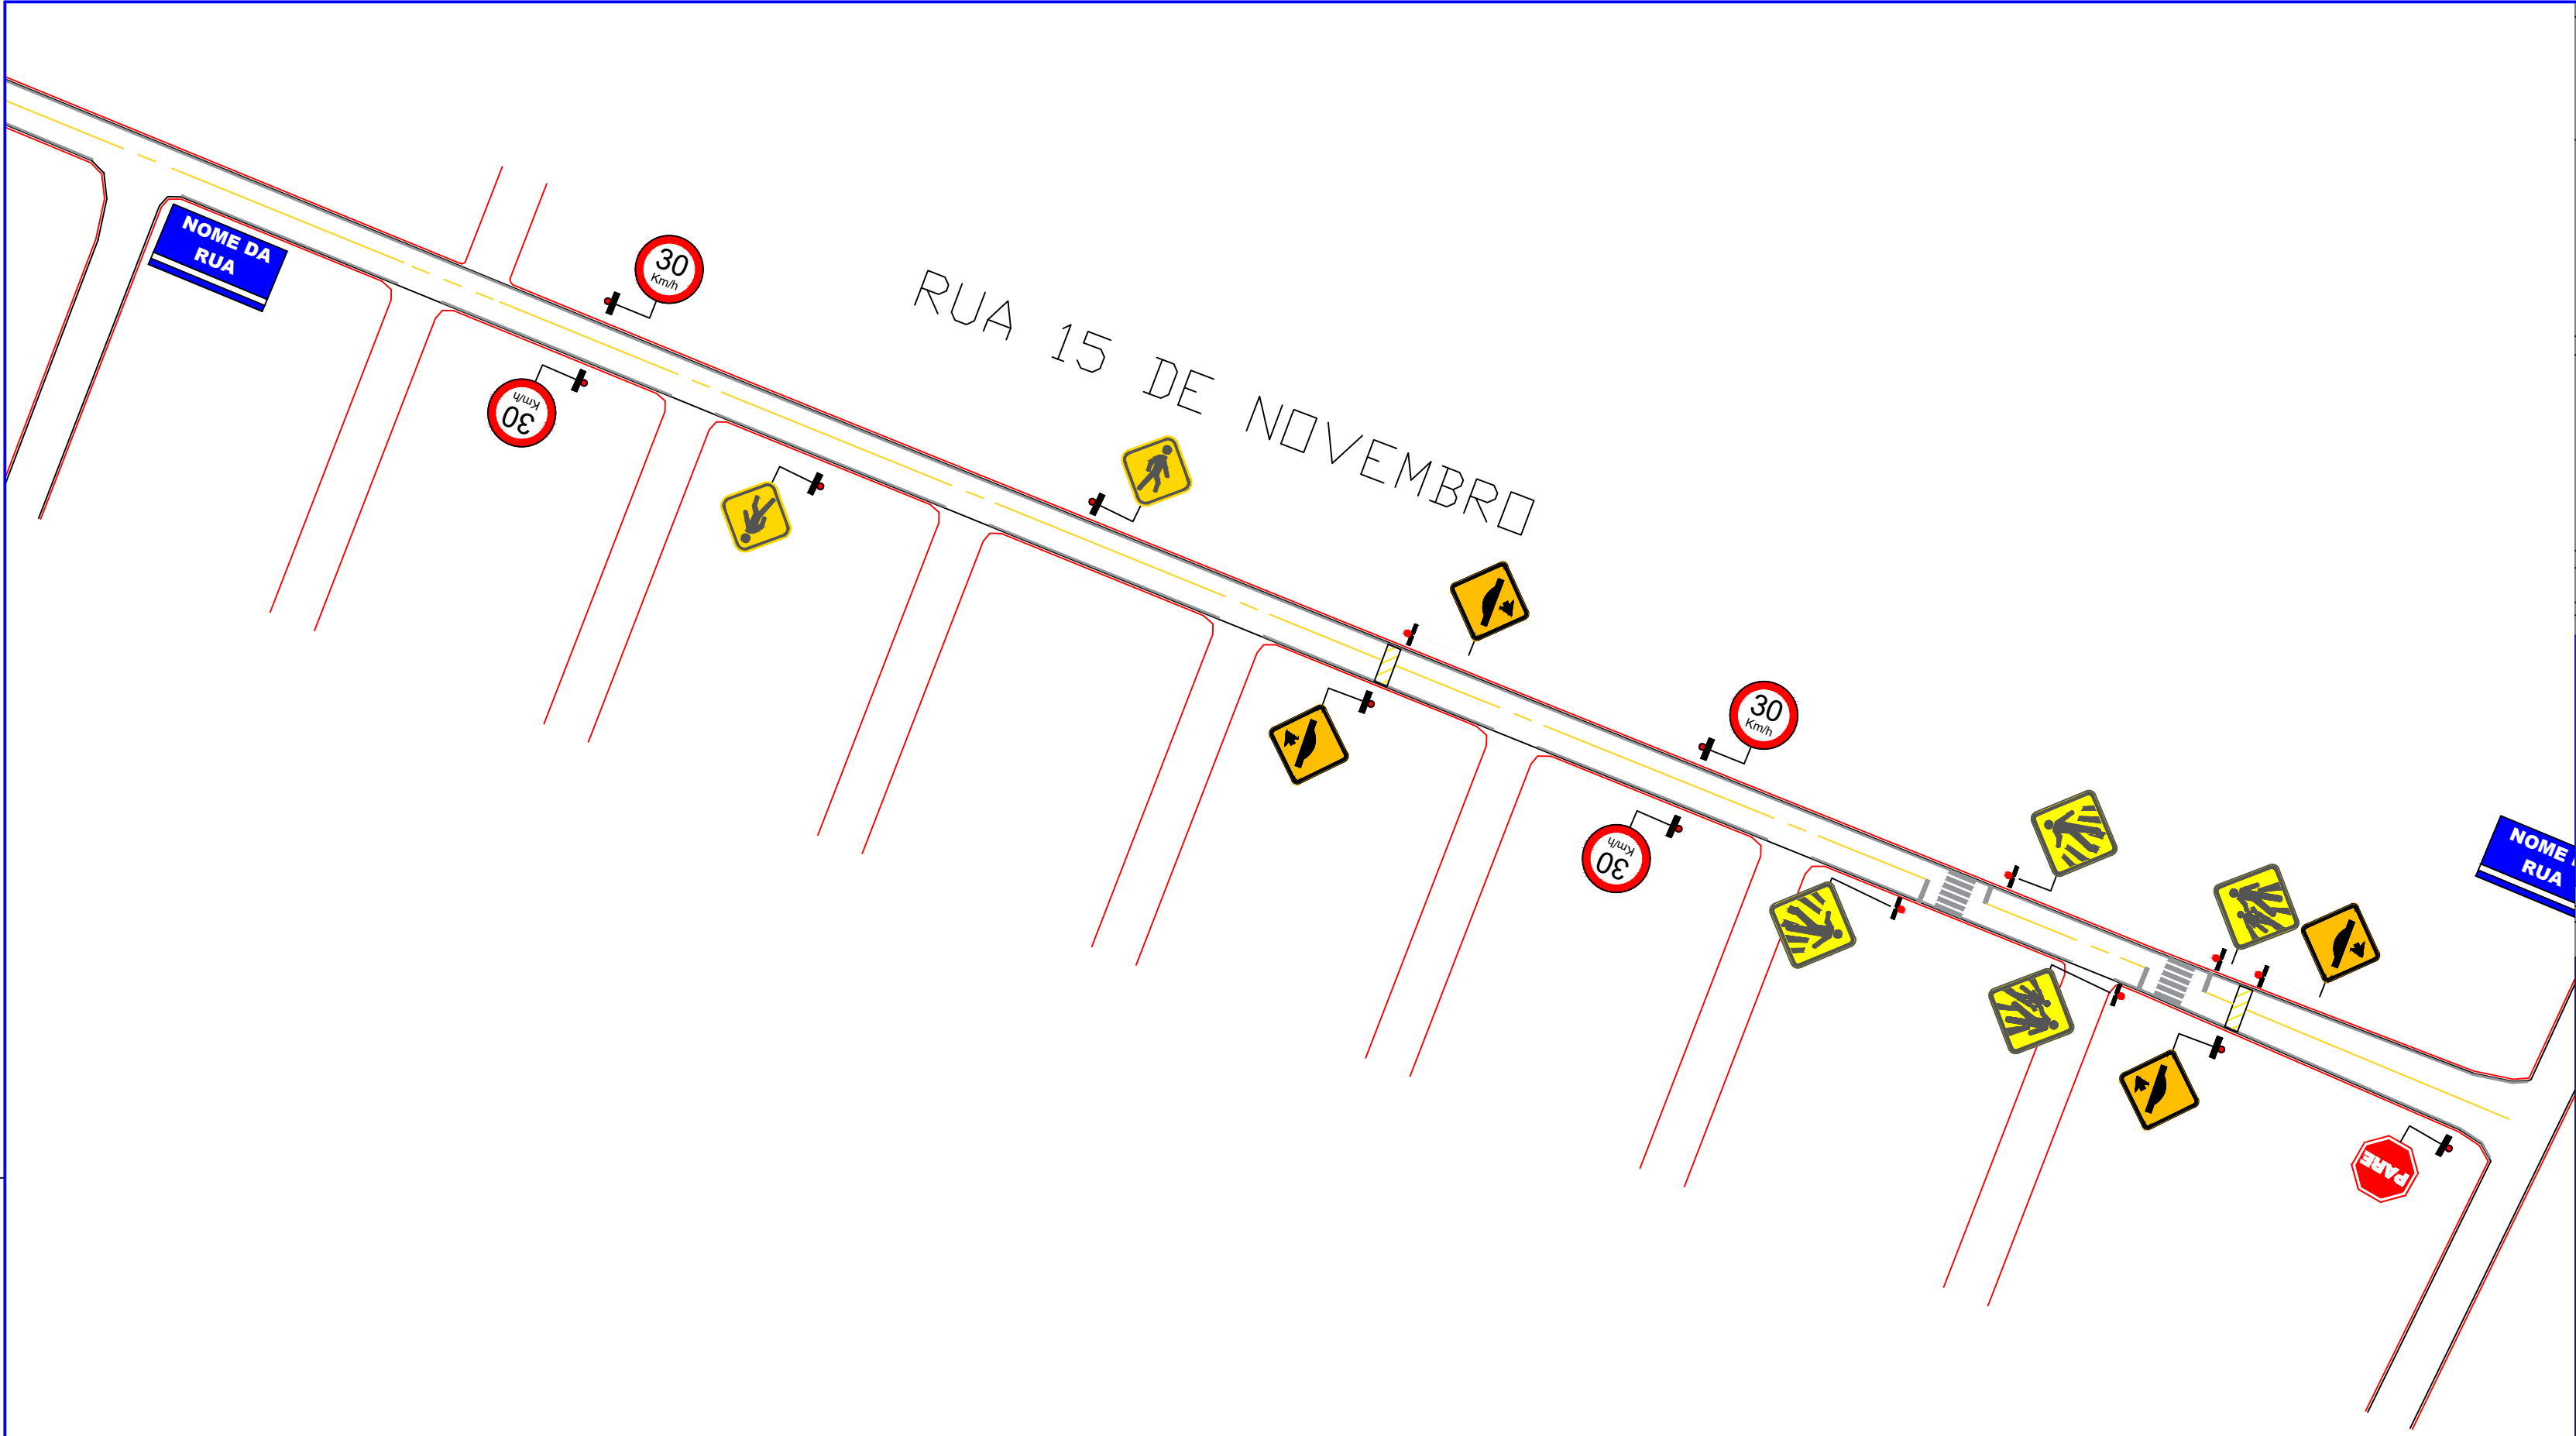

PROJETO DE SINALIZAÇÃO
RUA 15 DE NOVEMBRO

FOLHA:
02/07

PREFEITURA MUNICIPAL DE CANHOTINHO

CNPJ: 10.132.777/0001-63

MUNICÍPIO: CANHOTINHO

UF: PE

ENDEREÇO DA PREFEITURA: RUA DR. AFONSO PENA, Nº 228 - CENTRO

CANHOTINHO - PE

CEP: 55.420 - 000

ESCALA: 1/1000

DATA: 04/07/2017

PLANTA DE SITUAÇÃO

QUADRO DE ÁREA E PERÍMETRO

DESCRIÇÃO:

ÁREA (m²):

EXTENSÃO (m):

INFORMAÇÕES DE COORDENADAS

PROJEÇÃO: UTM

MERIDIANO CENTRAL: -39

DATUM: SIRGAS 2000

NORTE (N): 9017626.232

LEGENDA

TABELA - QUANTITATIVO SINALIZAÇÃO VERTICAL

ITEM	QTD. PLACAS	QTD. TRAV.
PLACA DE ADVERTENCIA - FAIXA DE PEDESTRE	2	2
PLACA DE ADVERTENCIA - AREA DE ESCOLARES	2	2
PLACA DE ADVERTENCIA - AREA DE PEDESTRE	2	2
PLACA DE ADVERTENCIA - LOMBADA	4	4
PLACA DE REGULAMENTAÇÃO - PARE (R1)	1	1
PLACA DE REGULAMENTAÇÃO - VELOCIDADE (R19)	4	4
PLACA DE IDENTIFICAÇÃO - RUA	2	2

TABELA - QUANTITATIVO SINALIZAÇÃO HORIZONTAL

COMP.	ITEM	COMP.	LARG.	AR.
	LFO-1 (FAIXA SIMPLES NO EIXO CONTINUA) AMARELA	225,20	0,10	25,82
	LFO-2 (FAIXA SIMPLES SECCIONADA NO EIXO CADÊNCIA 1:2) AMARELA	56,00	0,10	5,60
	LRE (FAIXA DE RETENÇÃO) BRANCA	11,00	0,40	4,40
	FTP (FAIXA DE PEDESTRES) BRANCA	36,00	0,40	14,40
	LBO (FAIXA SIMPLES DE BORDO) BRANCA	545,40	0,10	54,44
	LOMBADA (ZEBRADA)	11,00	1,50	16,50


CARIMBOS

QUADRO DE ASSINATURAS


PREFEITURA MUNICIPAL DE CANHOTINHO
CNPJ: 10.132.777/0001-63

RESPONSÁVEL TÉCNICO:

DETALHAMENTO DE SINALIZAÇÃO HORIZONTAL EM ZONA URBANA

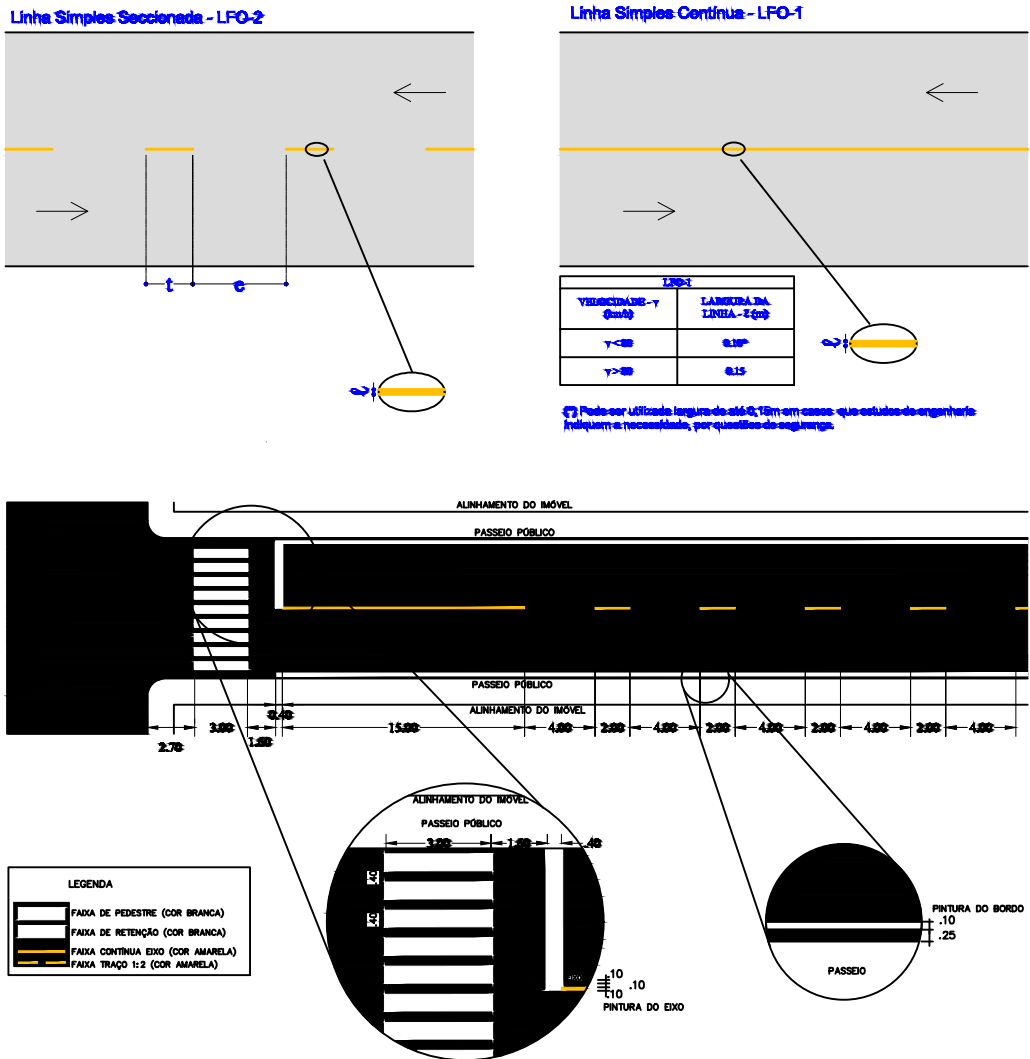


DETALHAMENTO DE SINALIZAÇÃO VERTICAL EM ZONA URBANA


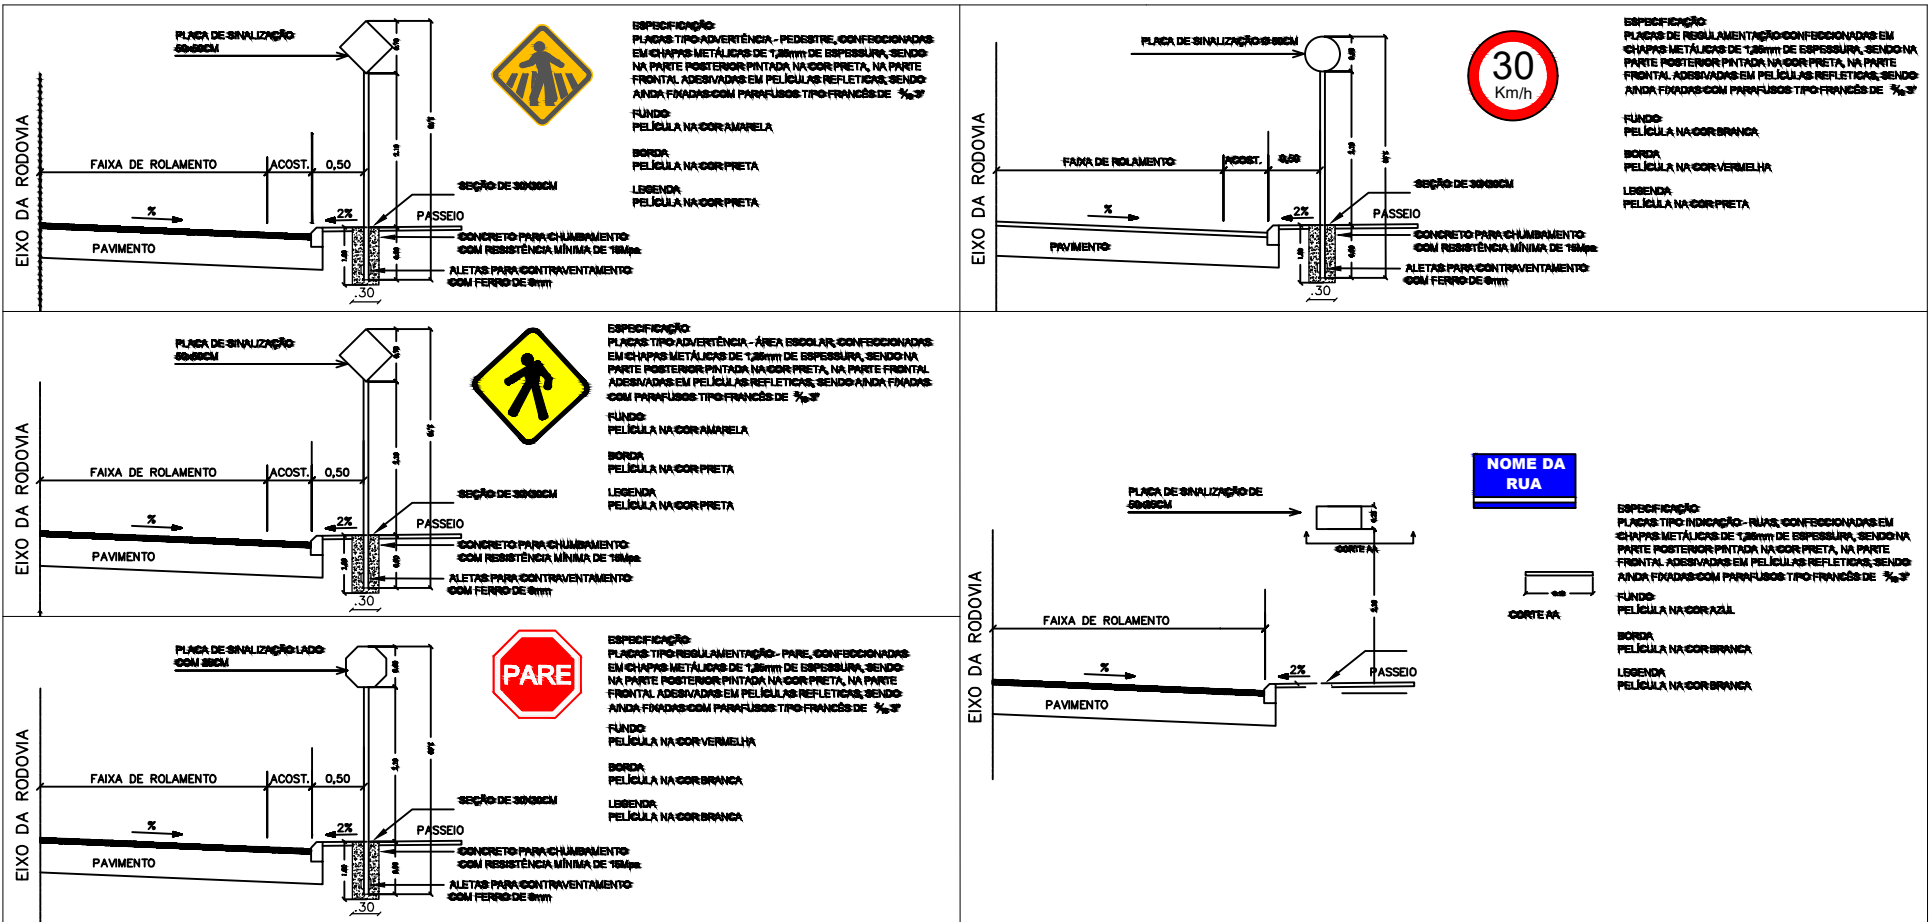





PORTAL DA TRANSPARENCIA
http://cloud.it-solutions.inf.br/transparenciaMunicipal/download/11-20250521114623.pdf
assinado por: tds5er85

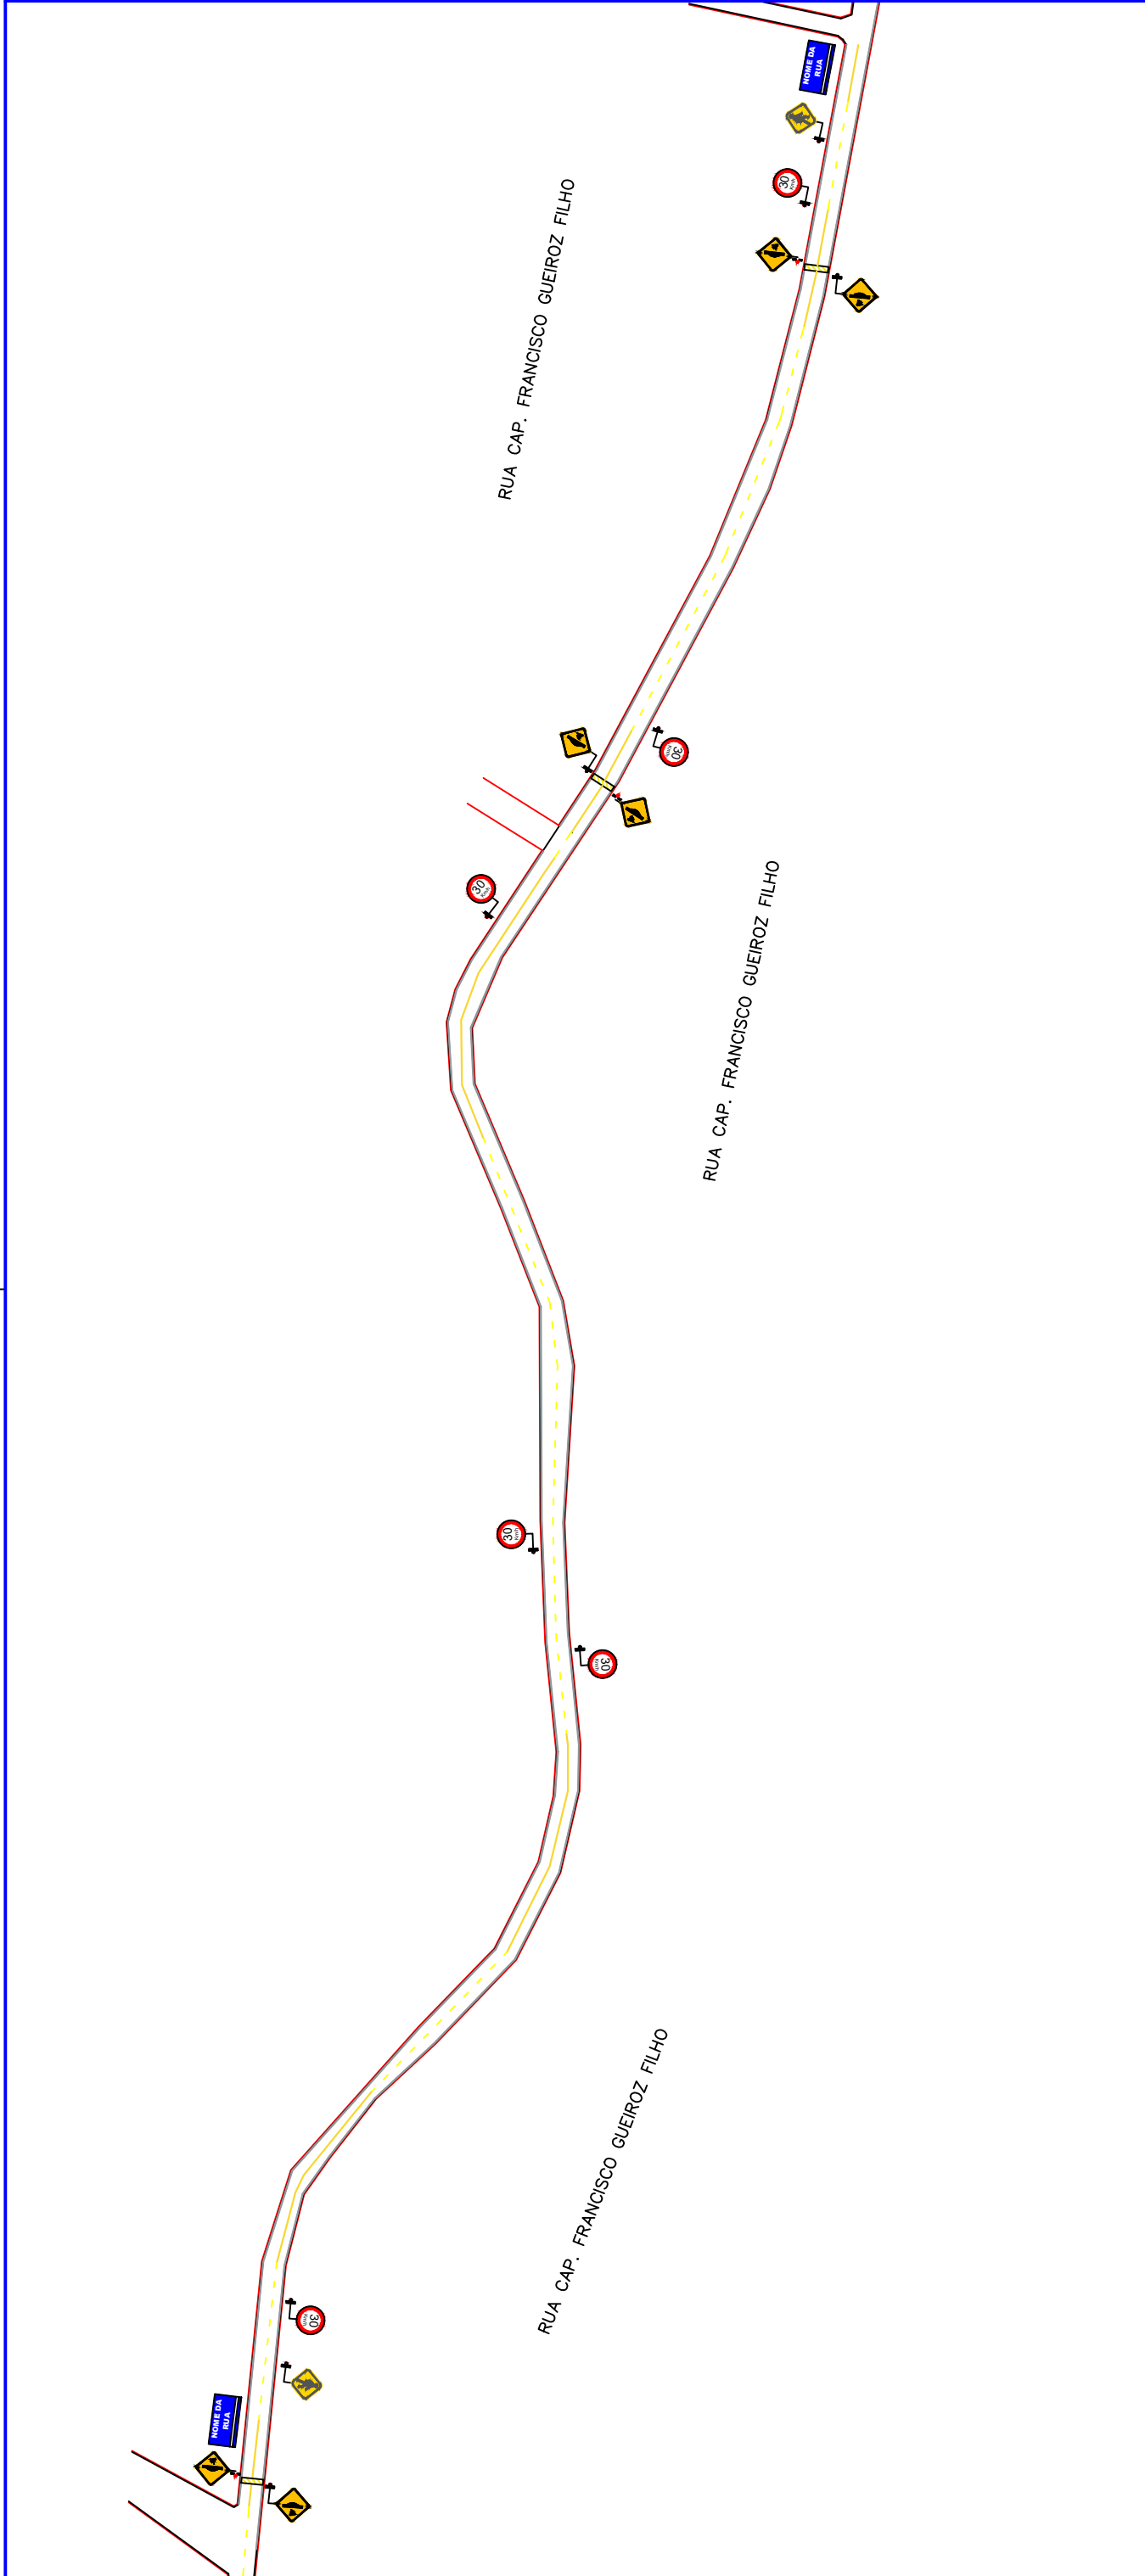

DETALHAMENTO DE SINALIZAÇÃO HORIZONTAL EM ZONA URBANA

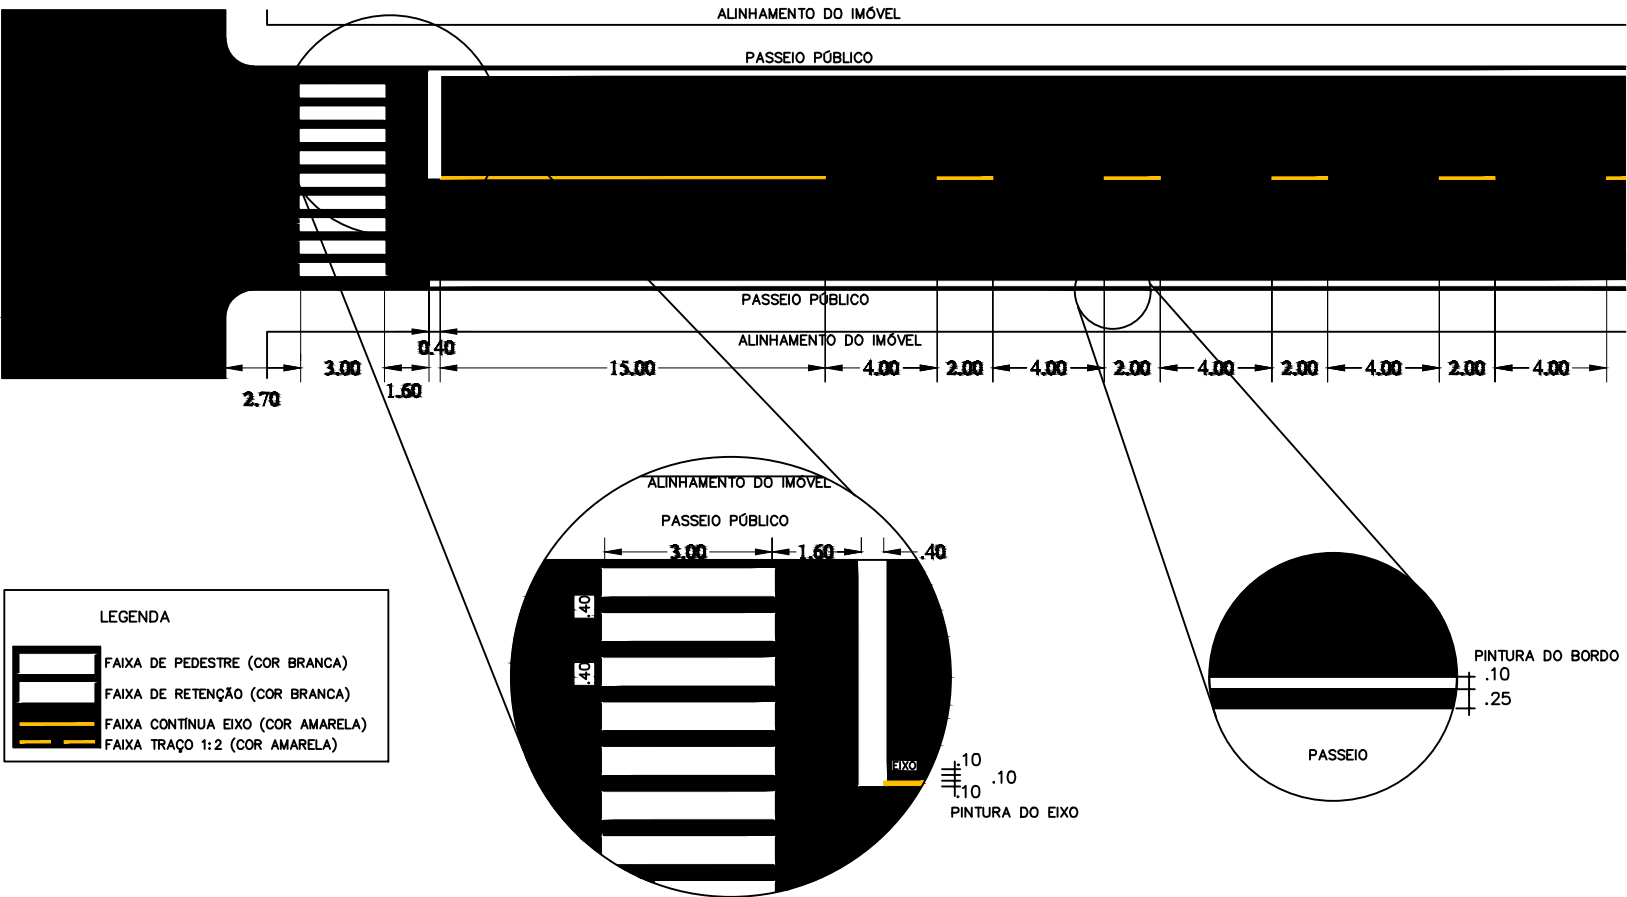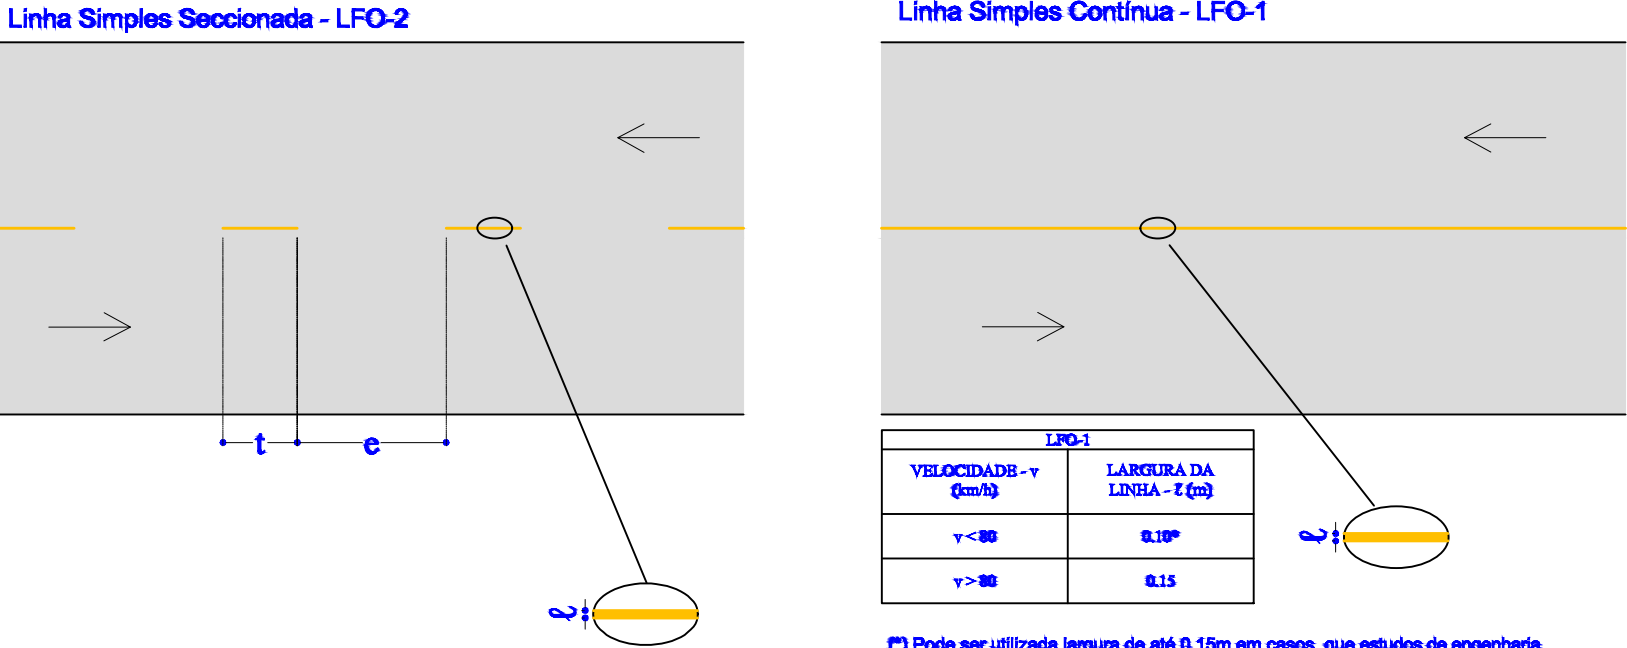

DETALHAMENTO DE SINALIZAÇÃO VERTICAL EM ZONA URBANA

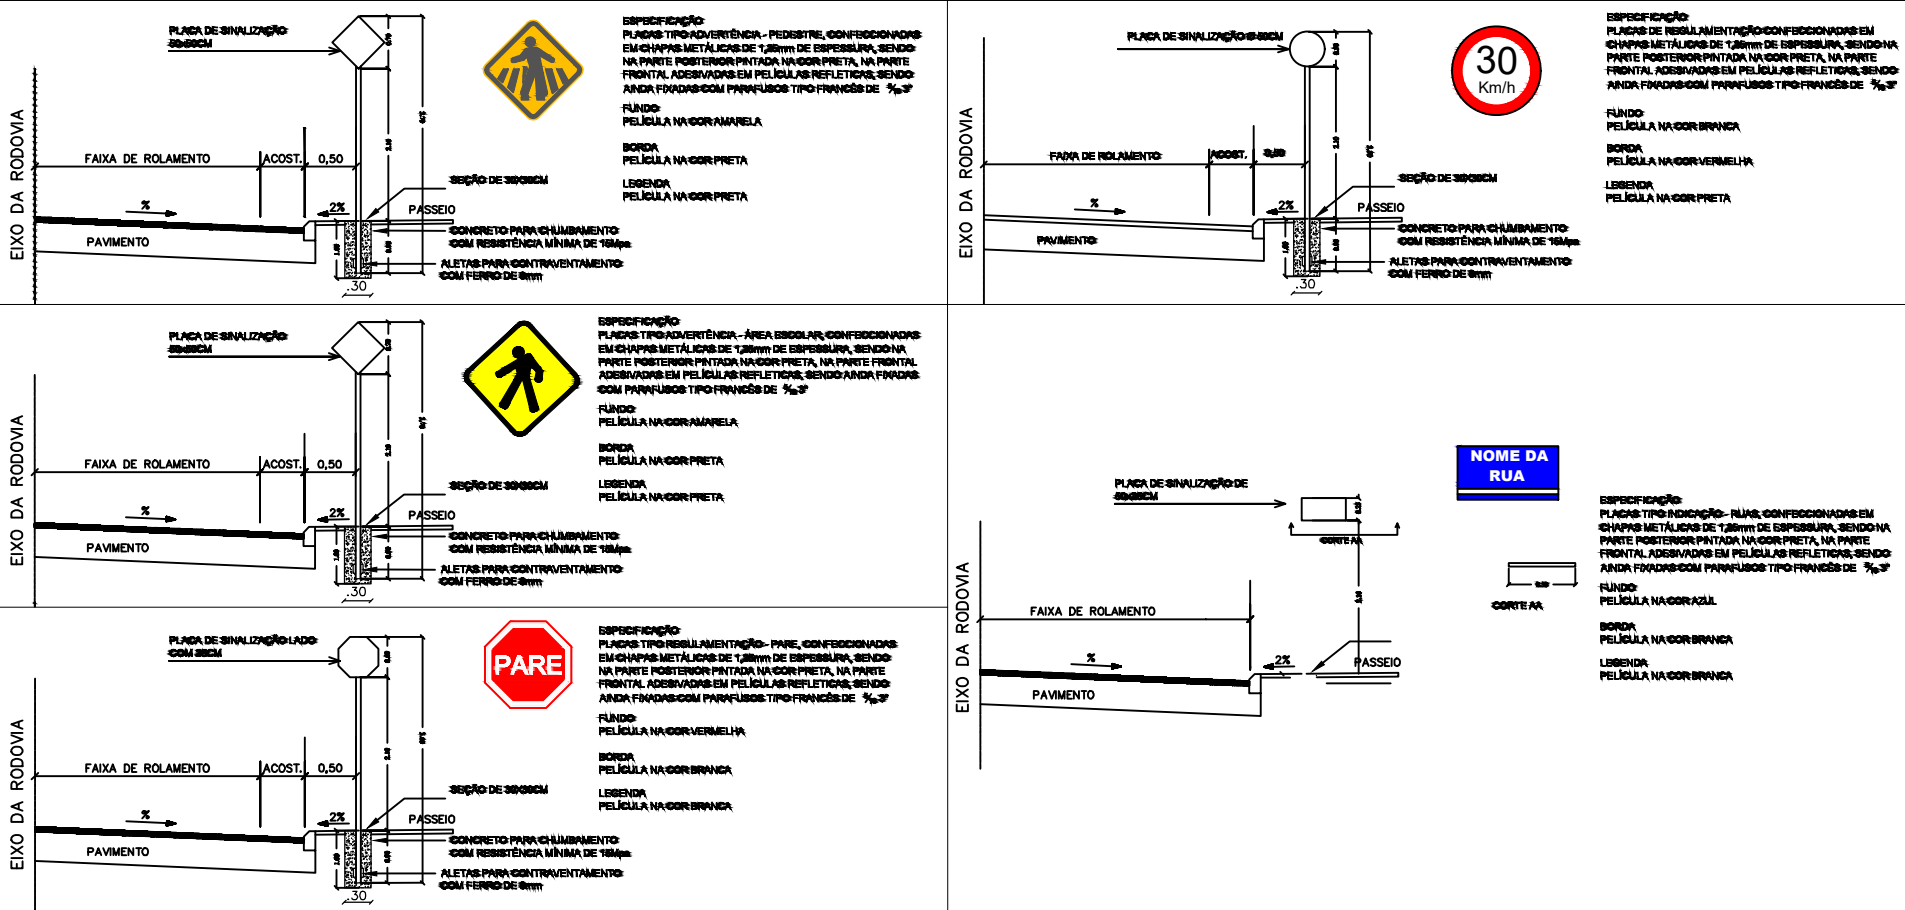

PROJETO DE SINALIZAÇÃO
RUA CAP. FRANCISCO GUEIROZ FILHO

FOLHA:
03/07

PREFEITURA MUNICIPAL DE CANHOTINHO

CNPJ: 10.132.777/0001-63

MUNICÍPIO: CANHOTINHO

UF: PE

ENDEREÇO DA PREFEITURA: RUA DR. AFONSO PENA, Nº 228 - CENTRO
CANHOTINHO - PE
CEP: 55.420 - 000

ESCALA: 1/1000

DATA: 04/07/2017

PLANTA DE SITUAÇÃO

QUADRO DE ÁREA E PERÍMETRO

DESCRIÇÃO:
ÁREA (m²):
EXTENSÃO (m):

INFORMAÇÕES DE COORDENADAS
PROJEÇÃO: UTM
MERIDIANO CENTRAL: -39
DATUM: SIRGAS 2000
NORTE (N): 9017626.232

LEGENDA

TABELA - QUANTITATIVO SINALIZAÇÃO VERTICAL

ITEM	QTD. PLACAS	QTD. TRAV.
PLACA DE ADVERTENCIA - FAIXA DE PEDESTRE	0	0
PLACA DE ADVERTENCIA - FAIXA DE ESCOLARES	0	0
PLACA DE ADVERTENCIA - ÁREA DE PEDESTRE	2	2
PLACA DE ADVERTENCIA - LOMBADA	6	2
PLACA DE REGULAMENTAÇÃO - PARE (R1)	0	0
PLACA DE REGULAMENTAÇÃO - VELOCIDADE (R19)	6	6
PLACA DE IDENTIFICAÇÃO - RUA	2	2

TABELA - QUANTITATIVO SINALIZAÇÃO HORIZONTAL


COMP.	ITEM	COMP.	LARG.	ARG.
	LFO-1 (FAIXA SIMPLES NO EIXO CONTÍNUA) AMARELA	298,00	0,10	29,80
	LFO-2 (FAIXA SIMPLES SECCIONADA NO EIXO CADÊNCIA 1:2) AMARELA	426,00	0,10	42,60
	LRE (FAIXA DE RETENÇÃO) BRANCA	0	0	0
	FTP (FAIXA DE PEDESTRES) BRANCA	0	0	0
	LBO (FAIXA SIMPLES DE BORDO) BRANCA	1.434,00	0,10	143,40
	LOMBADA (ZEBRADA)	18,30	1,50	27,45

CARIMBOS


QUADRO DE ASSINATURAS

PREFEITURA MUNICIPAL DE CANHOTINHO
CNPJ: 10.132.777/0001-63


RESPONSÁVEL TÉCNICO:

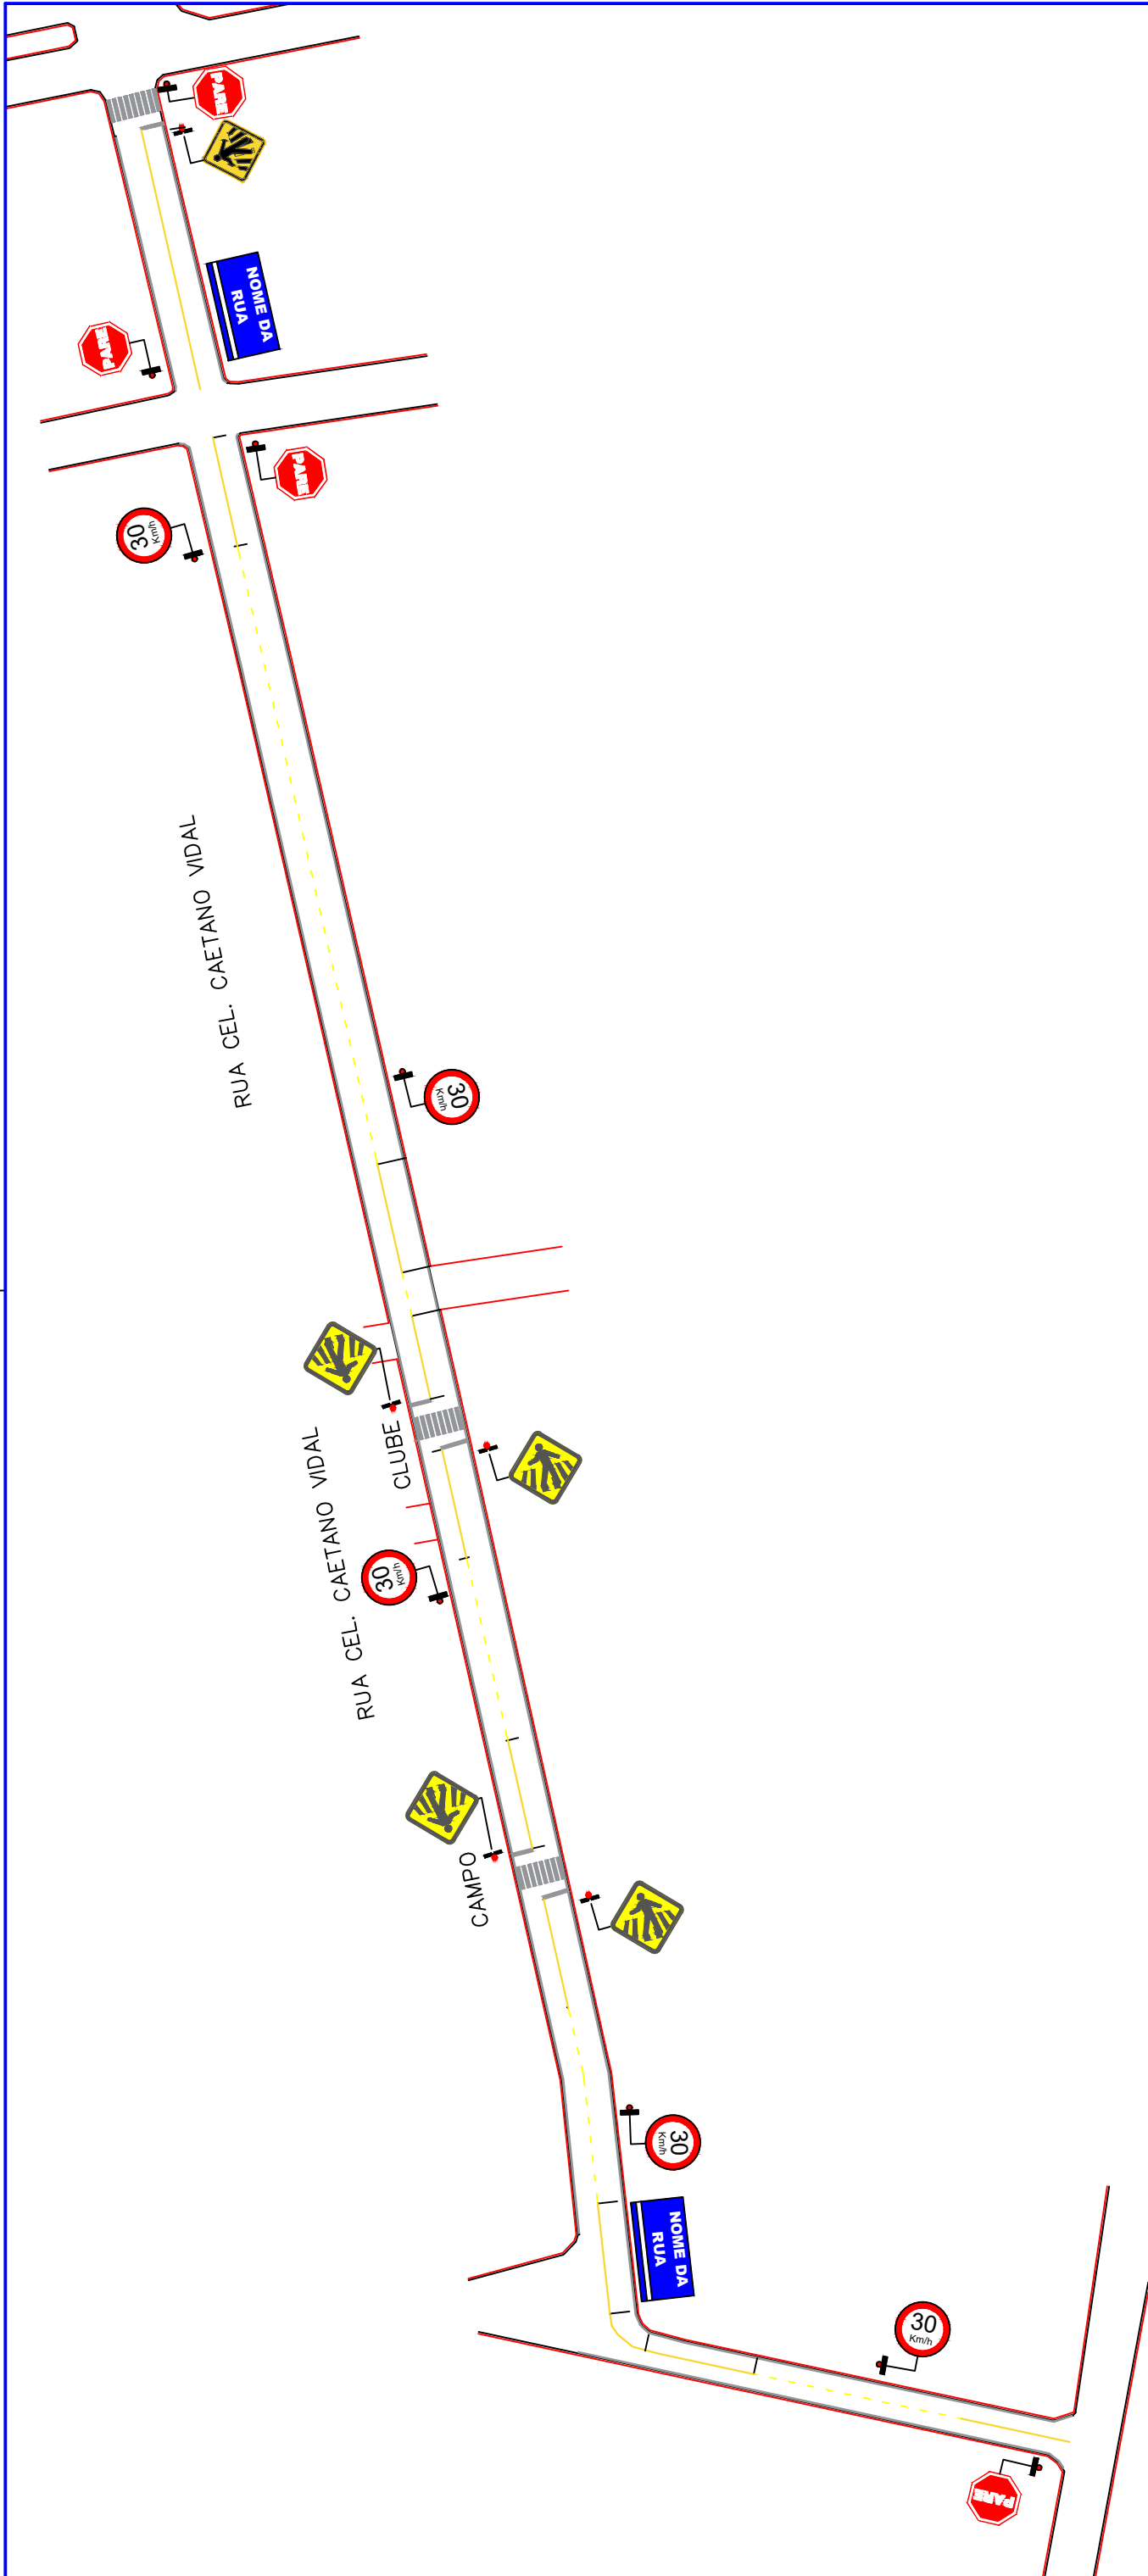

DETALHAMENTO DE SINALIZAÇÃO HORIZONTAL EM ZONA URBANA

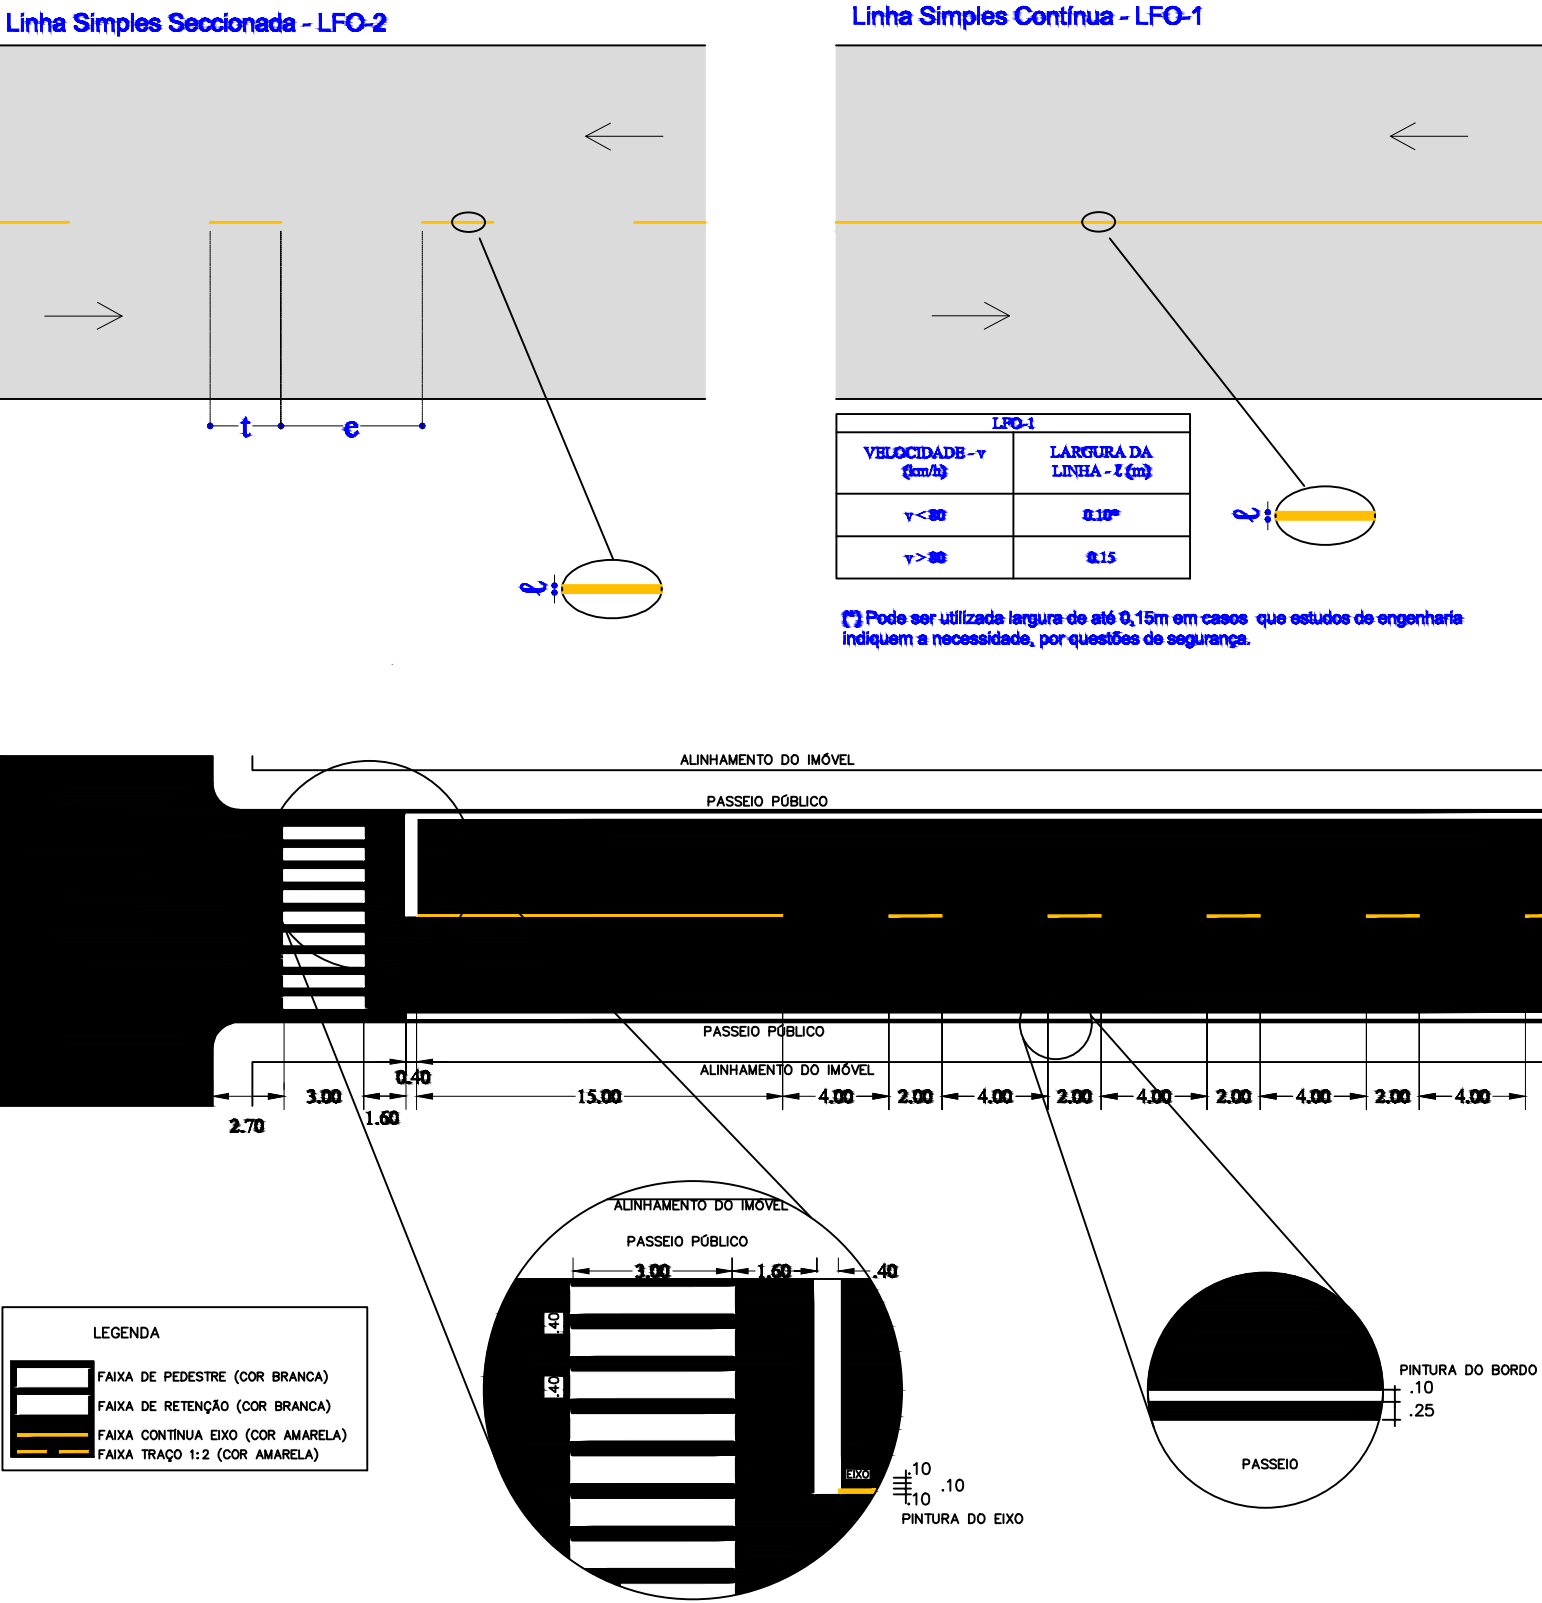

DETALHAMENTO DE SINALIZAÇÃO VERTICAL EM ZONA URBANA

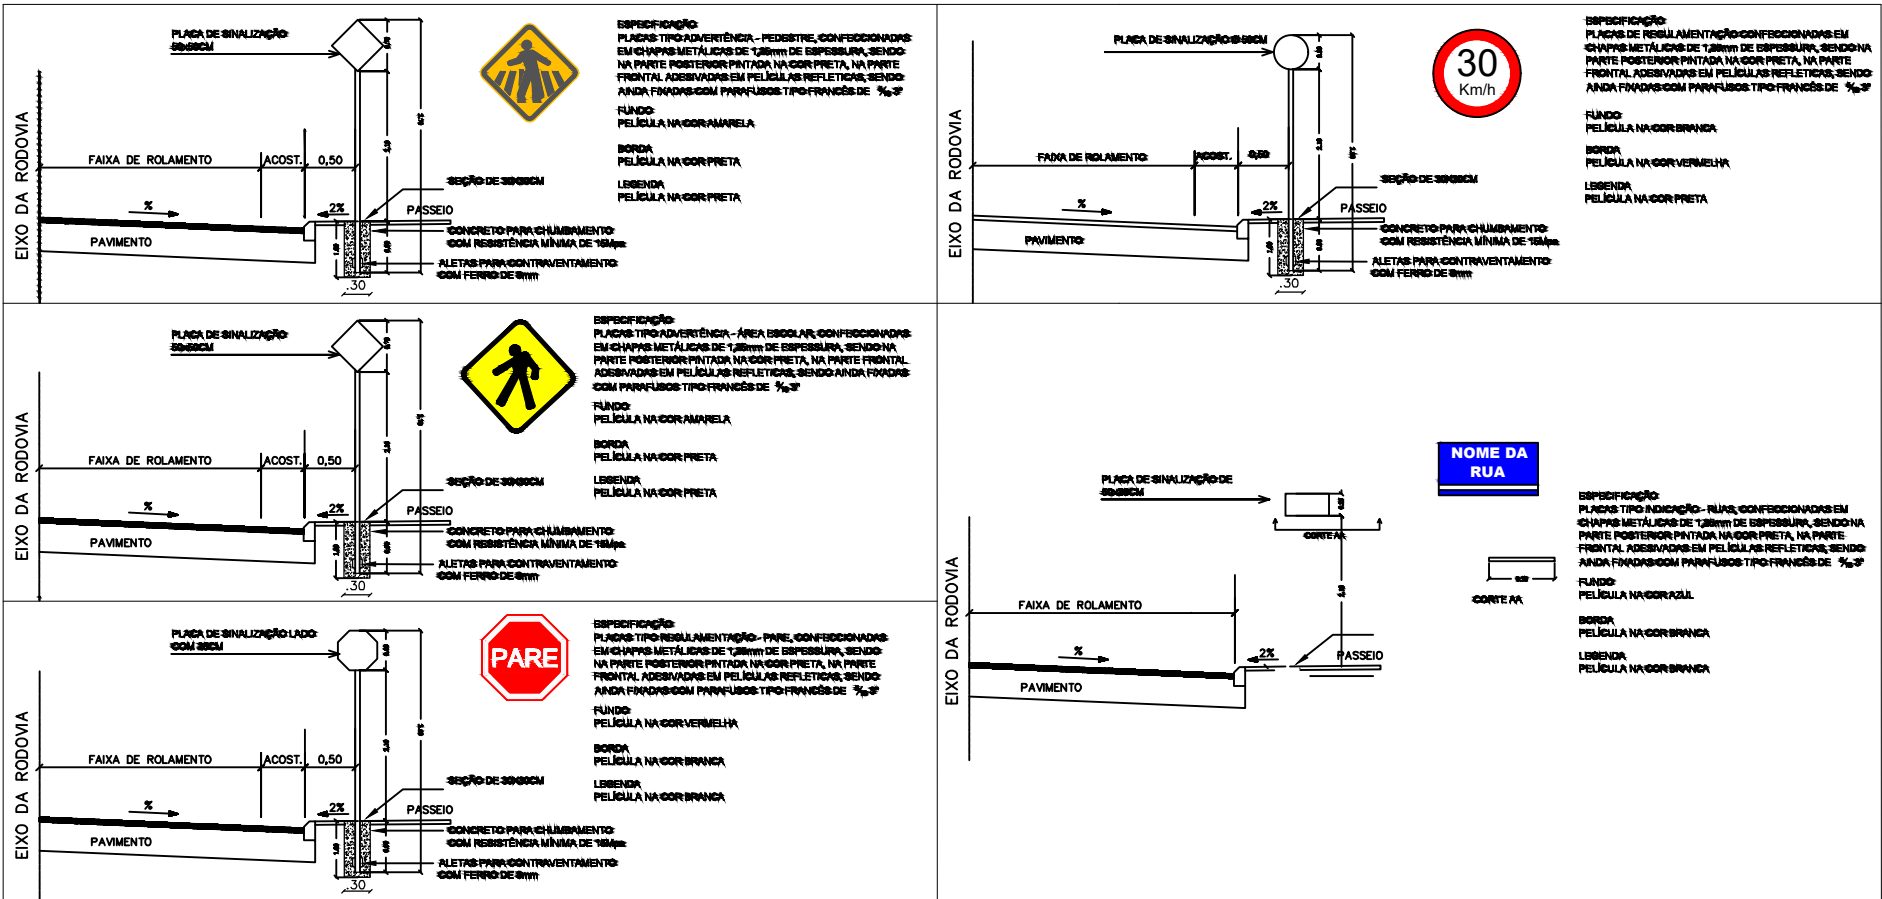

PROJETO DE SINALIZAÇÃO
RUA CEL. CAETANO VIDAL

FOLHA:
04/07

PREFEITURA MUNICIPAL DE CANHOTINHO

CNPJ: 10.132.777/0001-63
MUNICÍPIO: CANHOTINHO
UF: PE

ENDEREÇO DA PREFEITURA: RUA DR. AFONSO PENA, Nº 228 - CENTRO
CANHOTINHO - PE
CEP: 55.420 - 000

ESCALA: 1/1000 DATA: 04/07/2017

PLANTA DE SITUAÇÃO

QUADRO DE ÁREA E PERÍMETRO

DESCRIÇÃO:
ÁREA (m²):
EXTENSÃO (m):

INFORMAÇÕES DE COORDENADAS
PROJEÇÃO: UTM
MERIDIANO CENTRAL: -39
DATUM: SIRGAS 2000
NORTE (N): 9017626.232

LEGENDA

TABELA - QUANTITATIVO SINALIZAÇÃO VERTICAL		
ITEM	QTD. PLACAS	QTD. TRAV.
PLACA DE ADVERTENCIA - FAIXA DE PEDESTRE	5	5
PLACA DE ADVERTENCIA - AREA DE PEDESTRE	0	0
PLACA DE REGULAMENTAÇÃO - PARE (R1)	4	4
PLACA DE REGULAMENTAÇÃO - VELOCIDADE (R19)	5	5
PLACA DE IDENTIFICAÇÃO - RUA	2	2

TABELA - QUANTITATIVO SINALIZAÇÃO HORIZONTAL				
COMP.	ITEM	COMP.	LARG.	ARE.
	LFO-1 (FAIXA SIMPLES NO EIXO CONTÍNUA) AMARELA	175,00	0,10	17,50
	LFO-2 (FAIXA SIMPLES SECCIONADA NO EIXO CADÊNCIA 1:2) AMARELA	173,00	0,10	17,30
	LRE (FAIXA DE RETENÇÃO) BRANCA	16,00	0,40	6,40
	FTP (FAIXA DE PEDESTRES) BRANCA	75,00	0,40	30,00
	LBO (FAIXA SIMPLES DE BORDO) BRANCA	731,60	0,10	73,16
	LOMBADA (ZEBRADA)	0,00	1,50	0,00

CARIMBOS


QUADRO DE ASSINATURAS

PREFEITURA MUNICIPAL DE CANHOTINHO
CNPJ: 10.132.777/0001-63


RESPONSÁVEL TÉCNICO:



DETALHAMENTO DE SINALIZAÇÃO HORIZONTAL EM ZONA URBANA

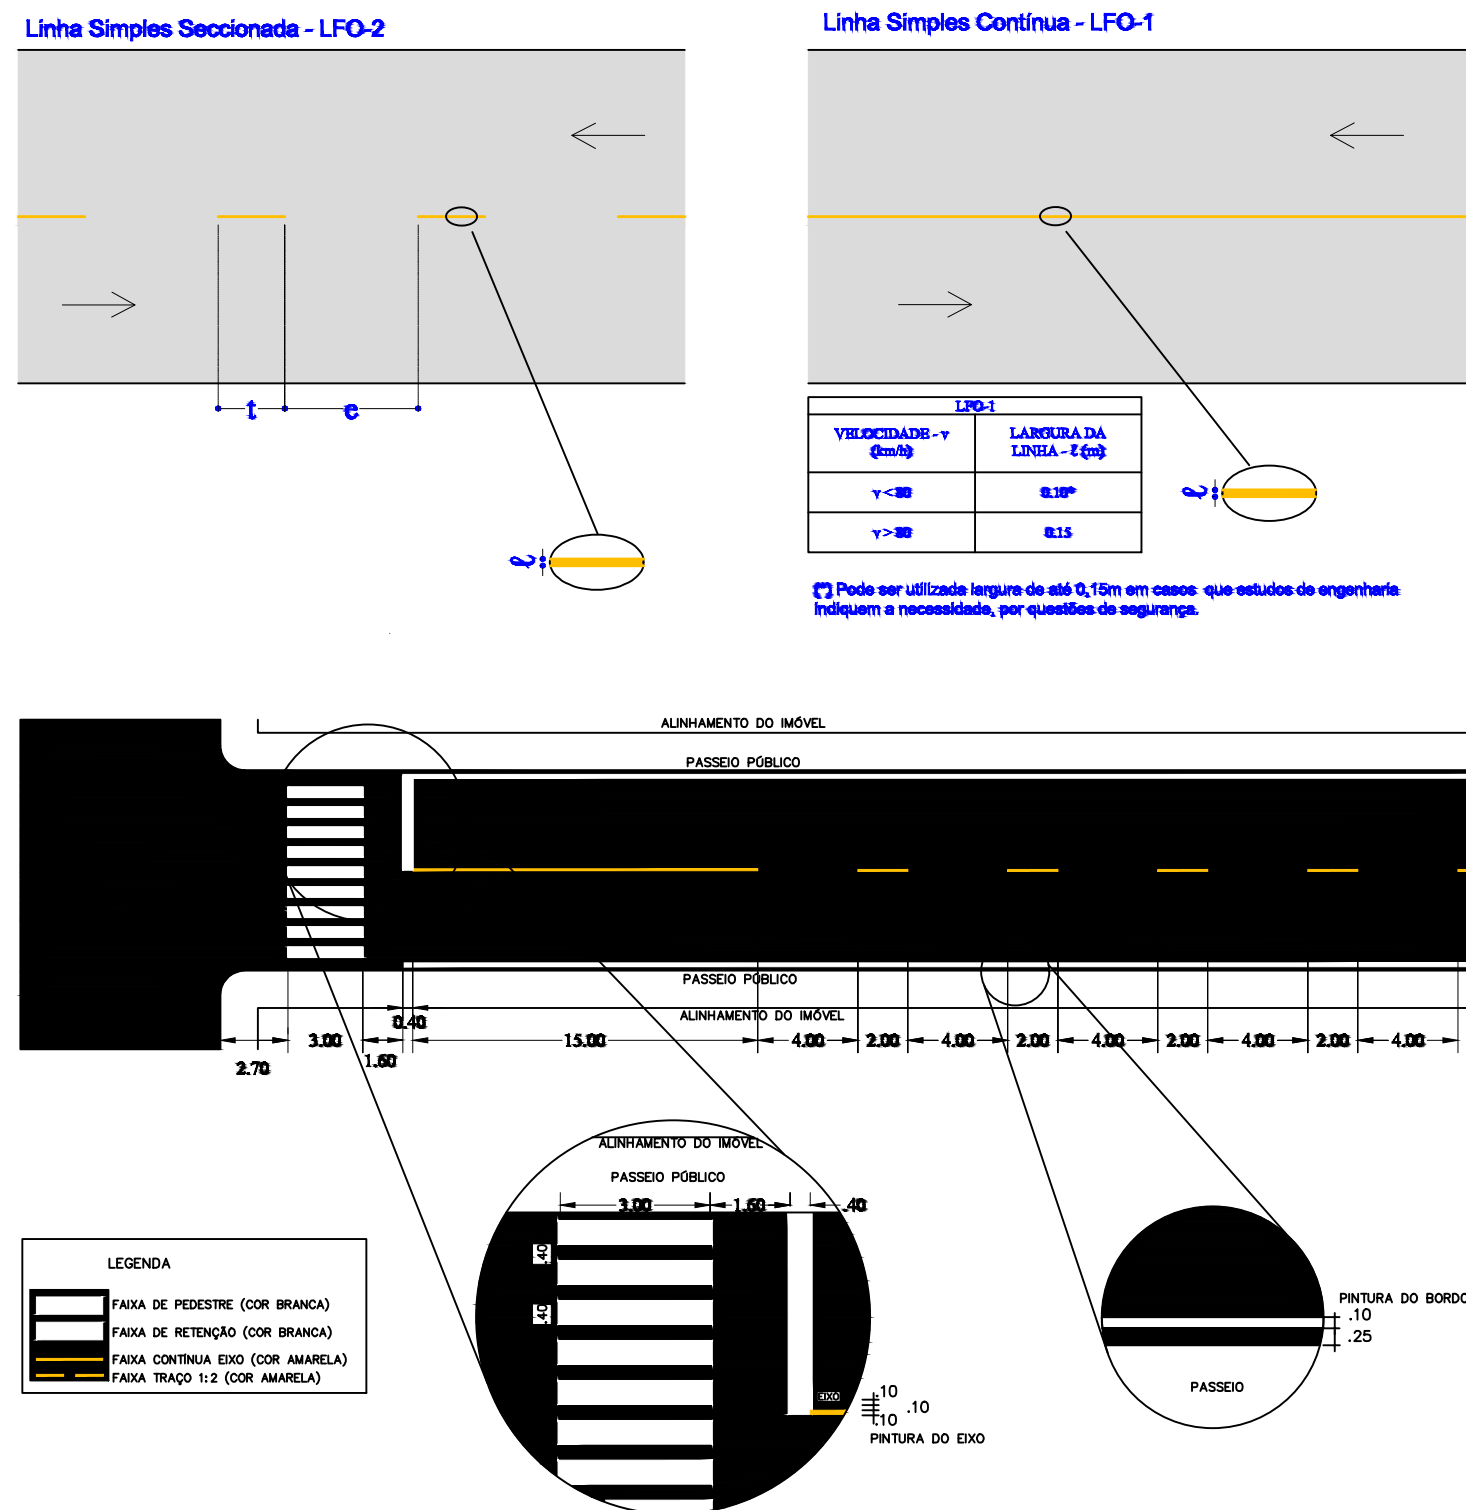

DETALHAMENTO DE SINALIZAÇÃO VERTICAL EM ZONA URBANA

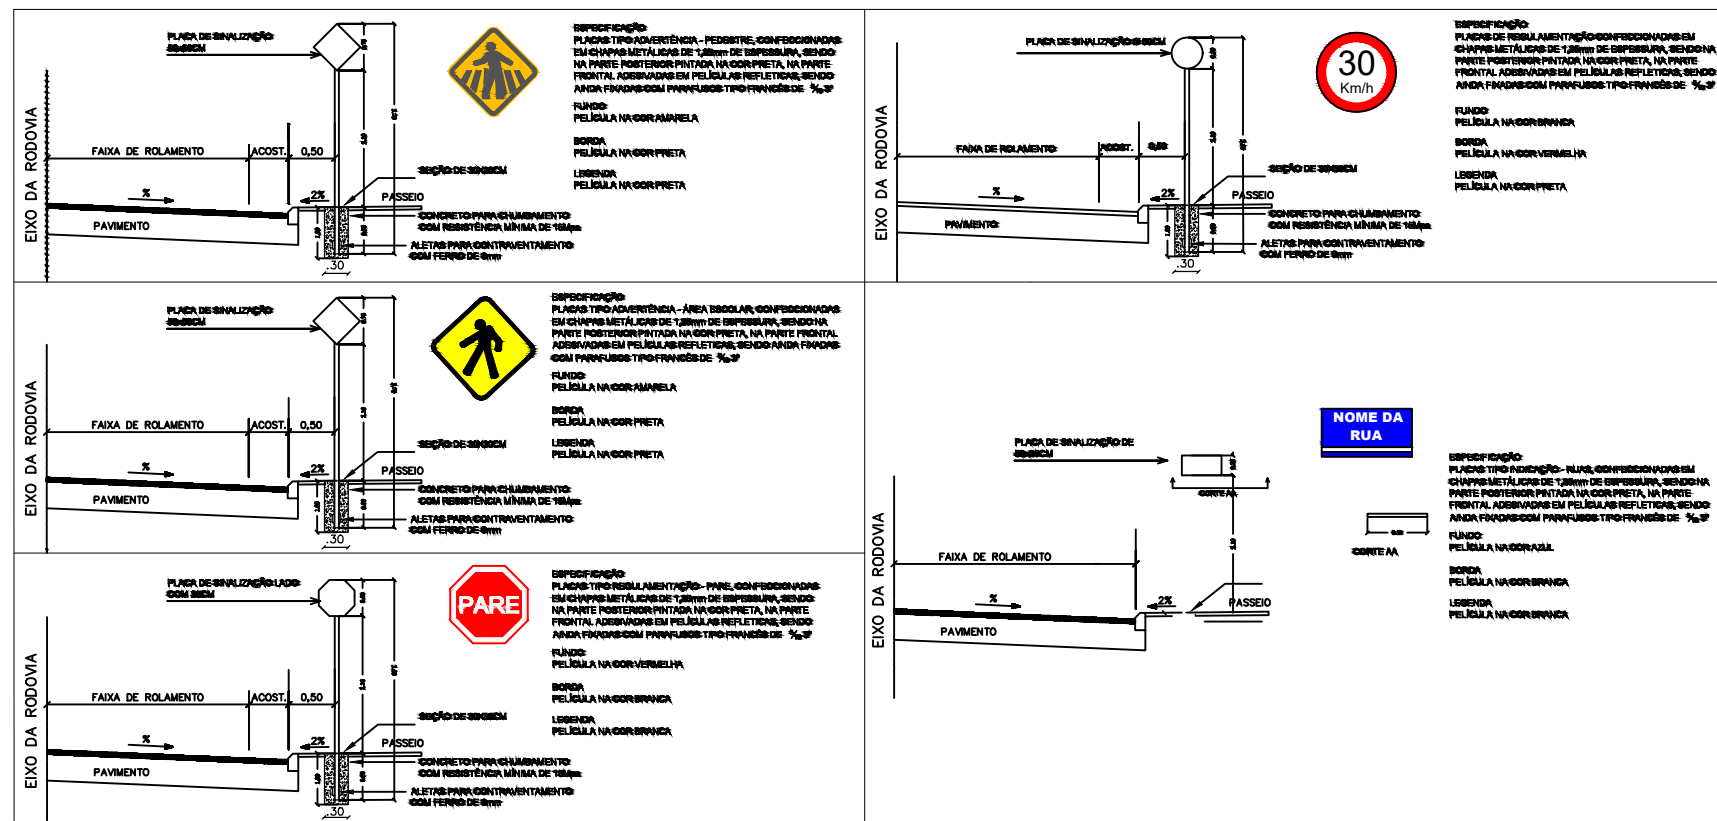

PROJETO DE SINALIZAÇÃO
RUA DA RODAGEM

FOLHA:

05/07

PREFEITURA MUNICIPAL DE CANHOTINHO

CNPJ: 10.132.777/0001-63

MUNICÍPIO: CANHOTINHO

UF: PE

ENDEREÇO DA PREFEITURA: RUA DR. AFONSO PENA, Nº 228 - CENTRO

CANHOTINHO - PE

CEP: 55.420 - 000

ESCALA: 1/1000

DATA: 04/07/2017

PLANTA DE SITUAÇÃO

QUADRO DE ÁREA E PERÍMETRO

DESCRIÇÃO

ÁREA (m²):

EXTENSÃO (m):

INFORMAÇÕES DE COORDENADAS

PROJEÇÃO: UTM

MERIDIANO CENTRAL: -39
DATUM: SIRGAS 2000

DATUM: SIRGAS 2000

NORTE (N): 9017626.232

██████████

LEGENDA

TABELA - QUANTITATIVO SINALIZAÇÃO VERTICAL

ITEM	QTD. PLACAS	QTD. TRAV
PLACA DE ADVERTENCIA - FAIXA DE PEDESTRE	0	0
PLACA DE ADVERTENCIA - AREA DE PEDESTRE	2	2
PLACA DE REGULAMENTAÇÃO - PARE (R1)	1	1
PLACA DE REGULAMENTAÇÃO - VELOCIDADE (R19)	5	5
PLACA DE IDENTIFICAÇÃO - RUA	2	2
PLACA DE ADVERTENCIA - LOMBADA	10	10

TABELA - QUANTITATIVO SINALIZAÇÃO HORIZONTAL

COMP.	ITEM	COMP.	LARG.	AR
	LFO-1 (FAIXA SIMPLES NO EIXO CONTÍNUA) AMARELA	587,00	0,10	58,70
	LFO-2 (FAIXA SIMPLES SECCIONADA NO EIXO CADÊNCIA 1:2) AMARELA	447,00	0,10	44,70
	LRE (FAIXA DE RETENÇÃO) BRANCA	3,00	0,40	1,20
	FTP (FAIXA DE PEDESTRES) BRANCA	21	0,40	8,40
	LBO (FAIXA SIMPLES DE BORDO) BRANCA	2.166,10	0,10	216,61
	LOMBADA (ZEBRADA)	27,00	1,50	40,50


CARIMBOS

QUADRO DE ASSINATURAS

PREFEITURA MUNICIPAL DE CANHOTINHO

CNPJ: 10.132.777/0001-63

RESPONSÁVEL TÉCNICO:

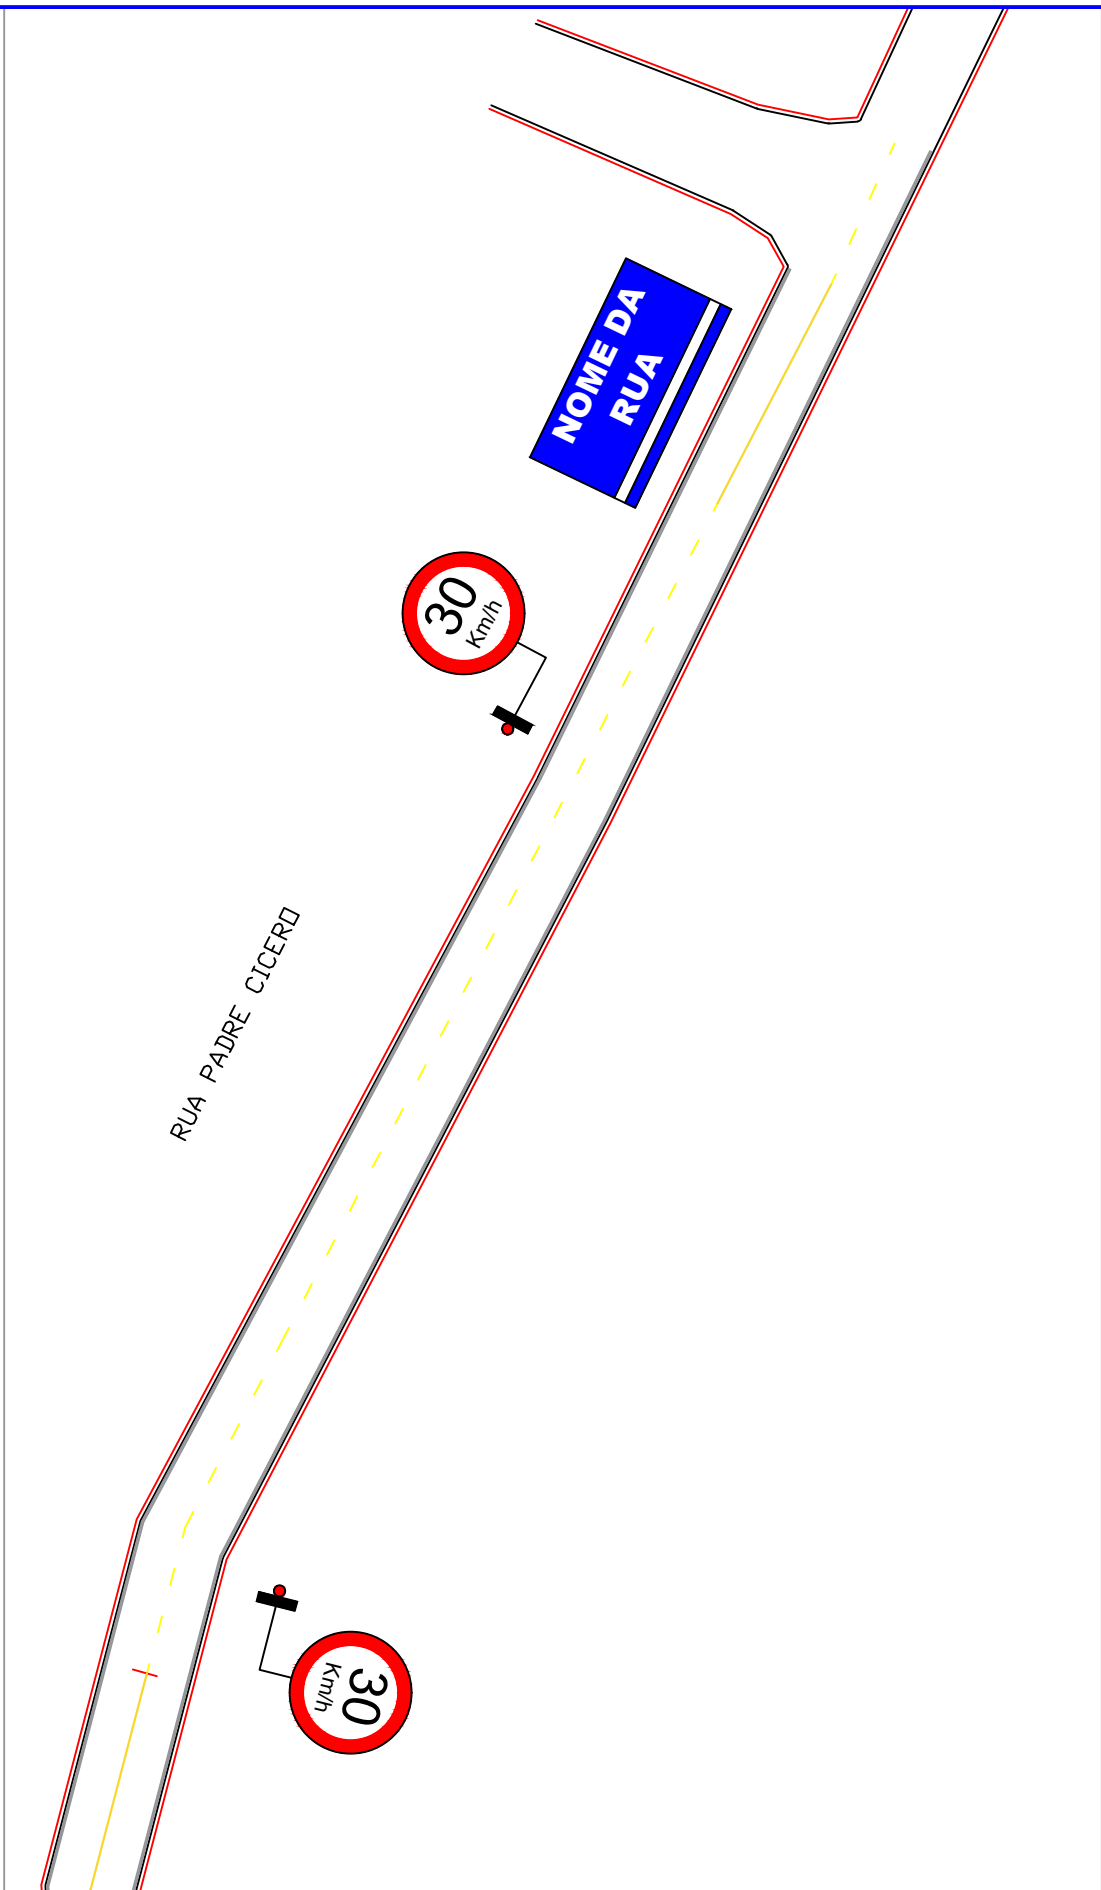

PREFEITURA MUNICIPAL DE CANHOTINHO

CNPJ: 10.132.777/0001-63

MUNICÍPIO: CANHOTINHO

UF: PE

ENDEREÇO DA PREFEITURA: RUA DR. AFONSO PENA, Nº 228 - CENTRO
CANHOTINHO - PE
CEP: 55.420 - 000

ESCALA: 1/1000 DATA: 04/07/2017

PLANTA DE SITUAÇÃO

QUADRO DE ÁREA E PERÍMETRO

INFORMAÇÕES DE COORDENADAS

LEGENDA

TABELA - QUANTITATIVO SINALIZAÇÃO VERTICAL		
ITEM	QTD. PLACAS	QTD. TRAV.
PLACA DE ADVERTENCIA - FAIXA DE PEDESTRE	0	0
PLACA DE ADVERTENCIA - AREA DE PEDESTRE	0	0
PLACA DE REGULAMENTAÇÃO - PARE (R1)	0	0
PLACA DE REGULAMENTAÇÃO - VELOCIDADE (R19)	2	2
PLACA DE IDENTIFICAÇÃO - RUA	1	1



TABELA - QUANTITATIVO SINALIZAÇÃO HORIZONTAL				
COMP.	ITEM	COMP.	LARG.	AR.
	LFO-1 (FAIXA SIMPLES NO EIXO CONTINUA) AMARELA	30,00	0,10	3,00
	LFO-2 (FAIXA SIMPLES SECCIONADA NO EIXO CADÊNCIA 1:2) AMARELA	93,00	0,10	9,30
	LRE (FAIXA DE RETENÇÃO) BRANCA	0	0	0
	FTP (FAIXA DE PEDESTRES) BRANCA	0	0	0
	LBO (FAIXA SIMPLES DE BORDO) BRANCA	219,40	0,10	21,94


CARIMBOS

QUADRO DE ASSINATURAS

PREFEITURA MUNICIPAL DE CANHOTINHO
CNPJ: 10.132.777/0001-63


RESPONSÁVEL TÉCNICO:

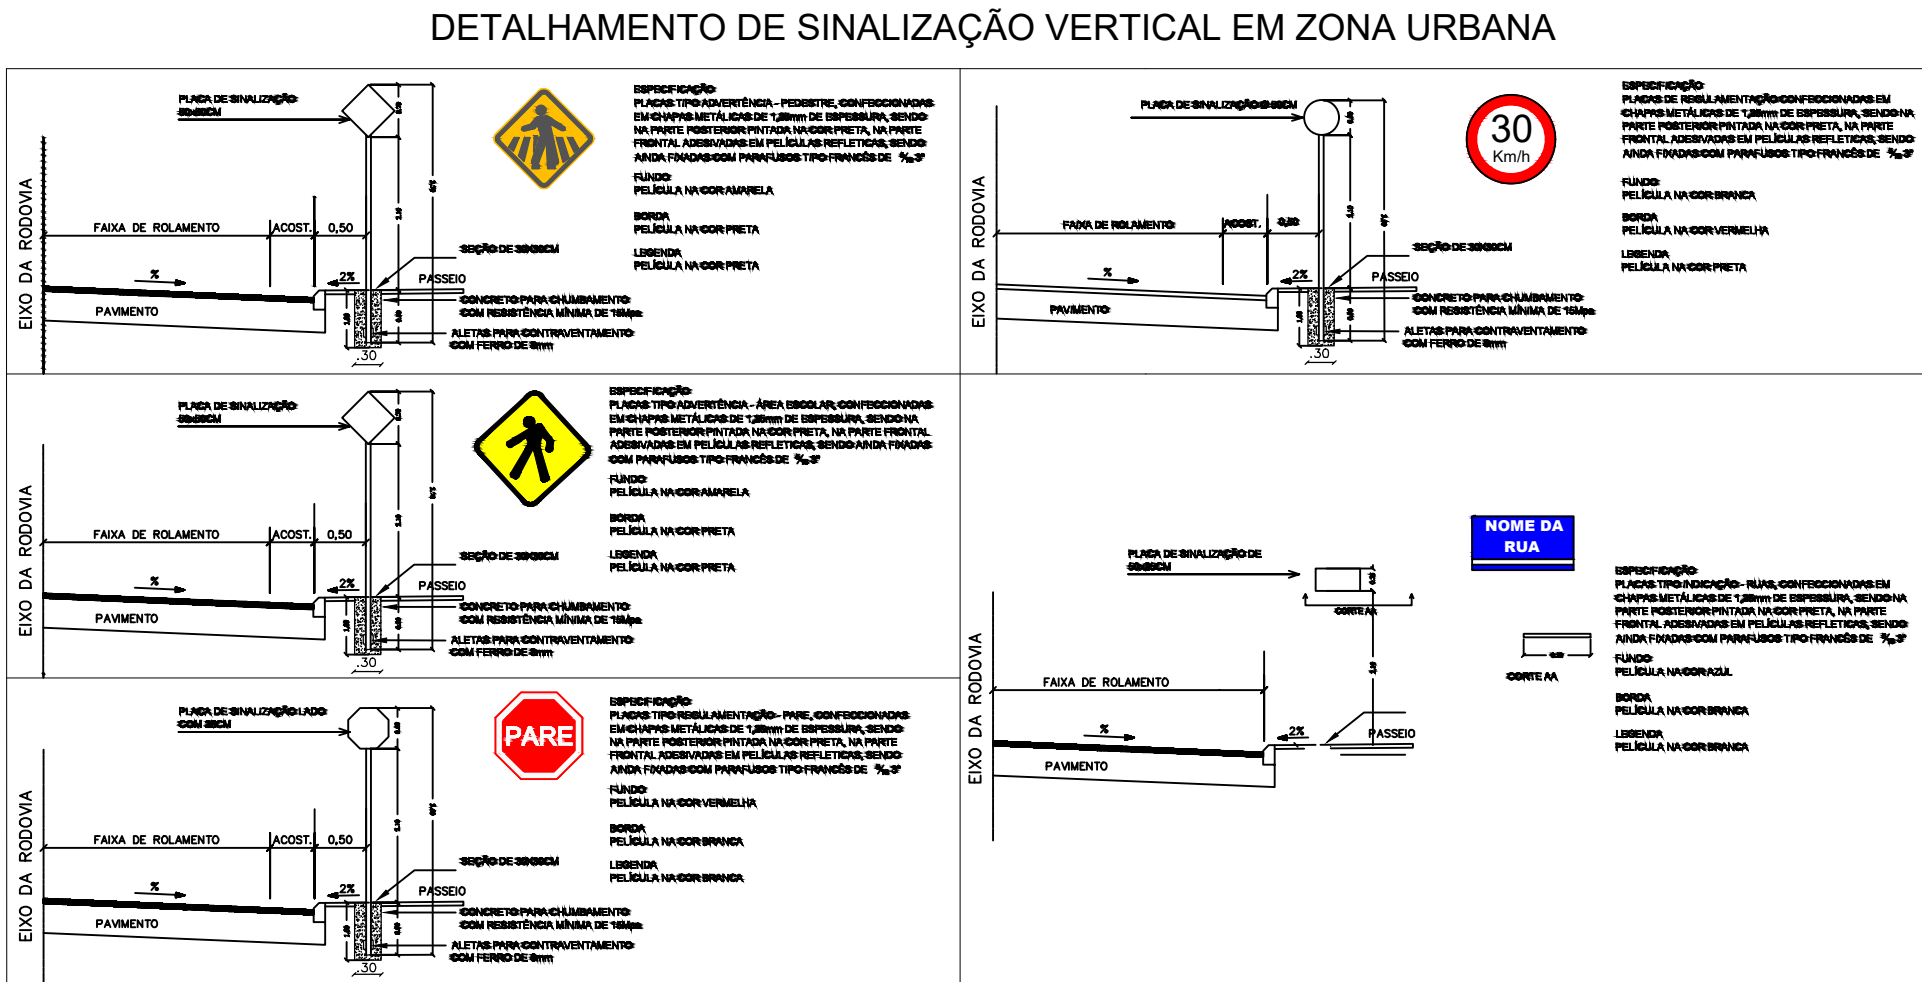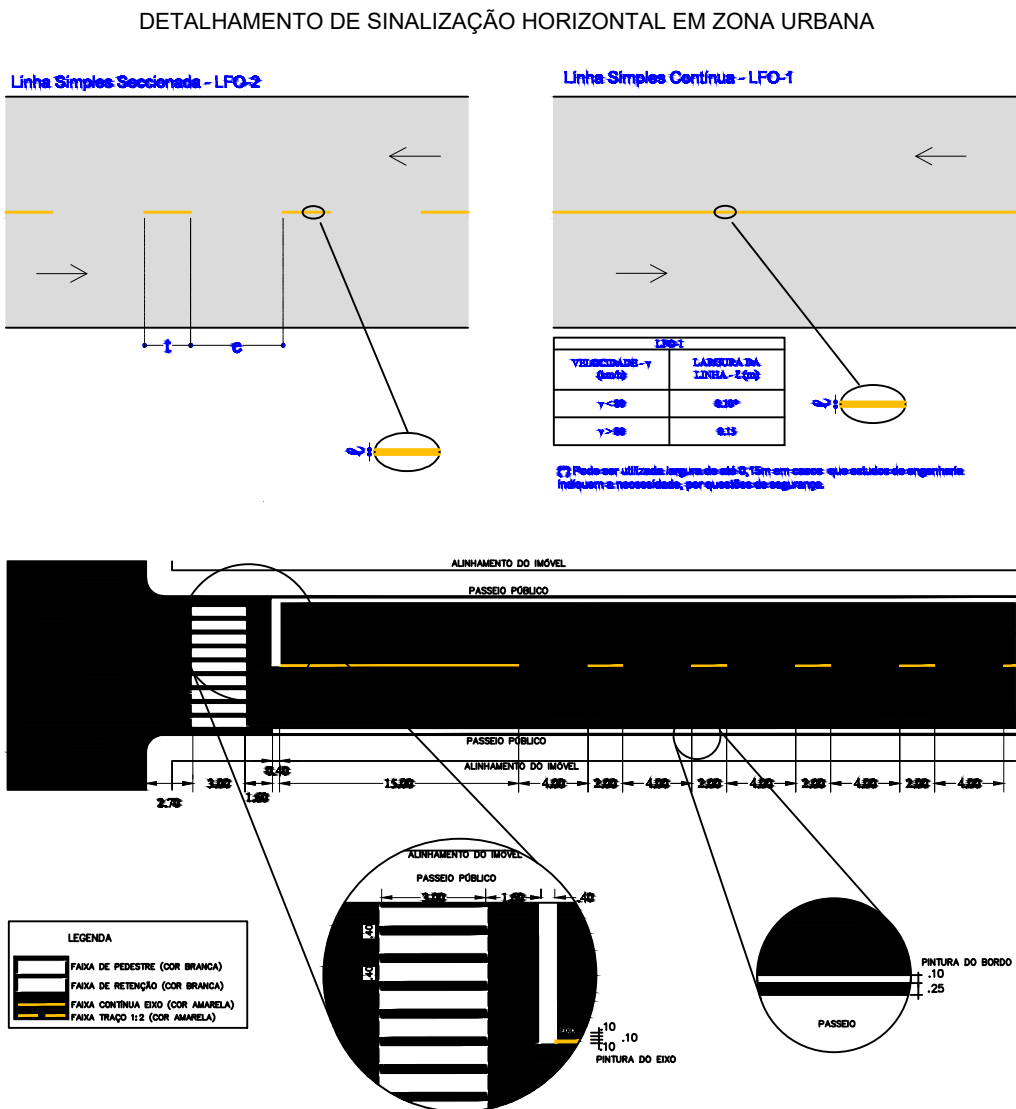

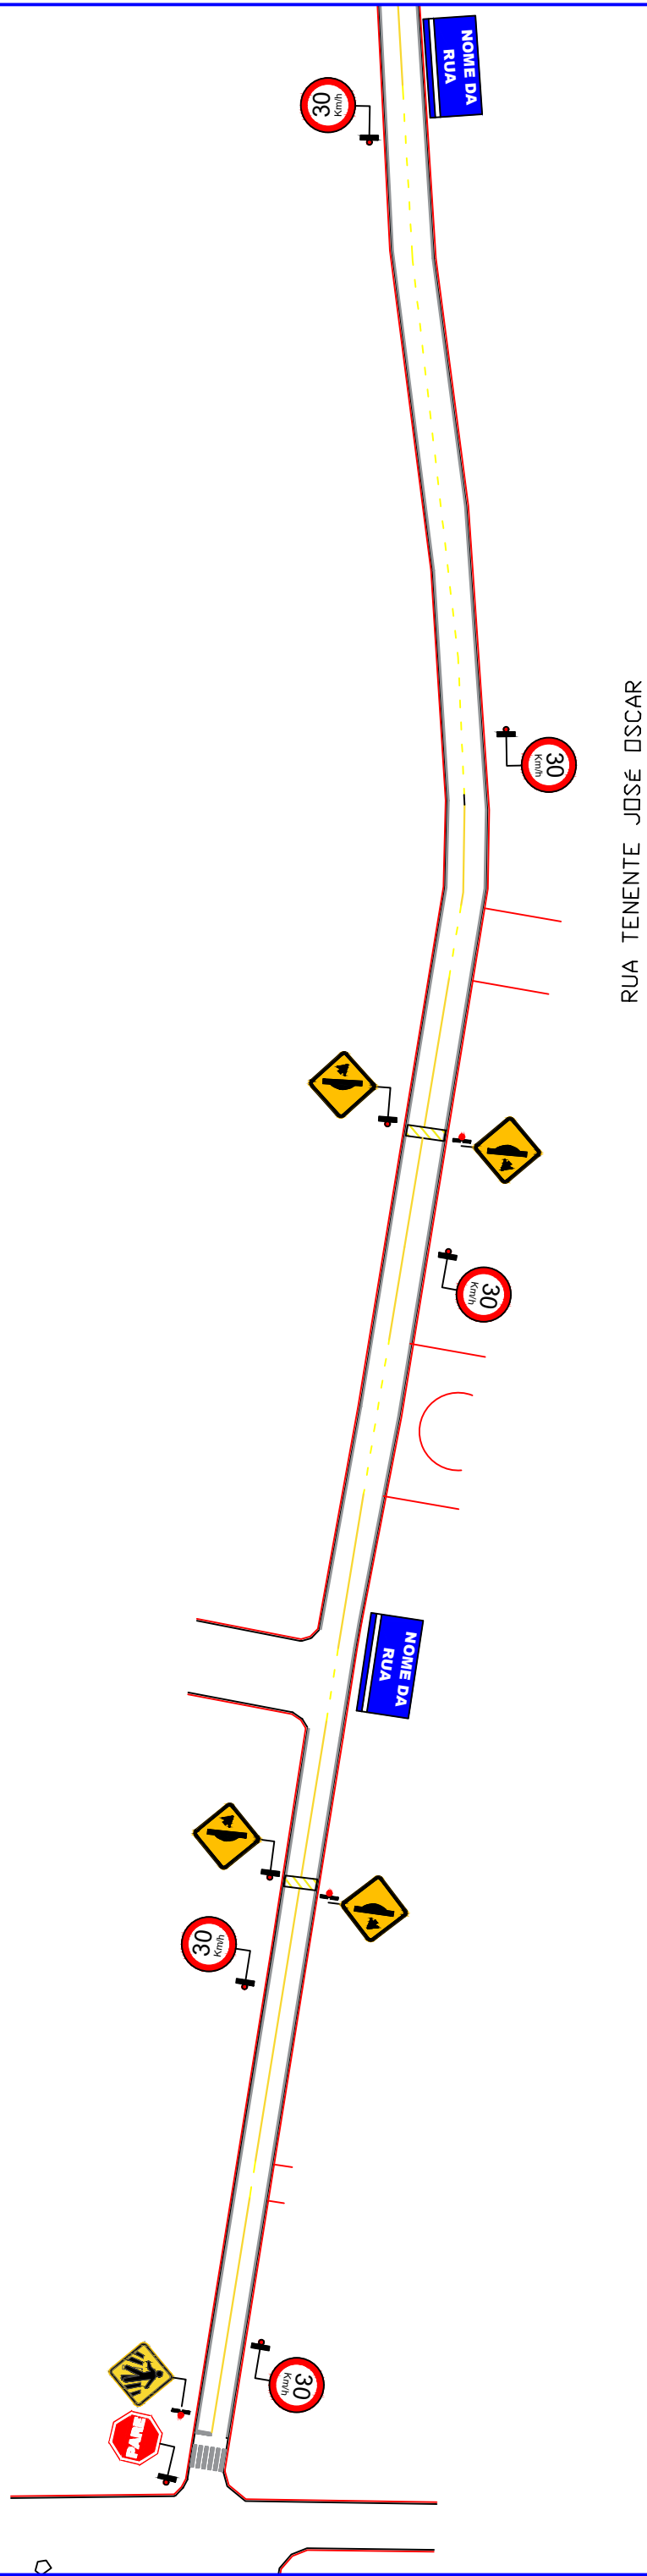


DETALHAMENTO DE SINALIZAÇÃO HORIZONTAL EM ZONA URBANA

Linha Simples Seccionada - LFO-2

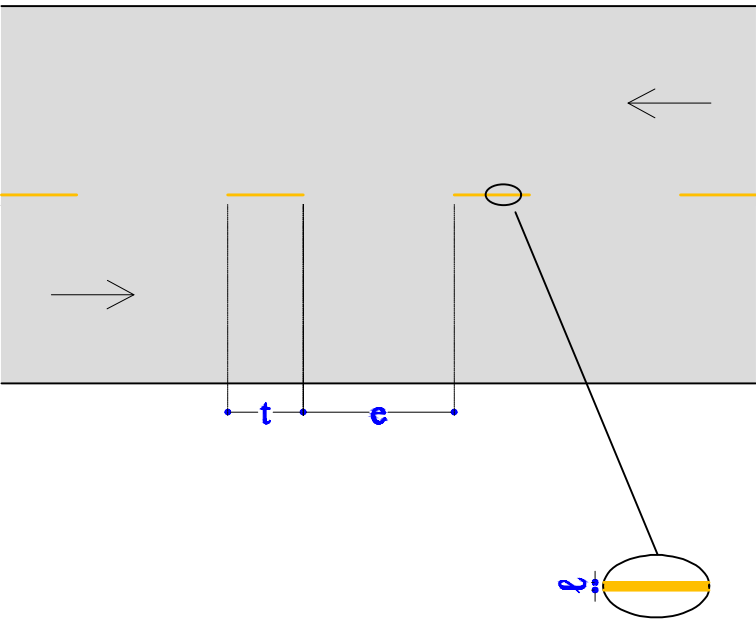


Linha Simples Contínua - LFO-1

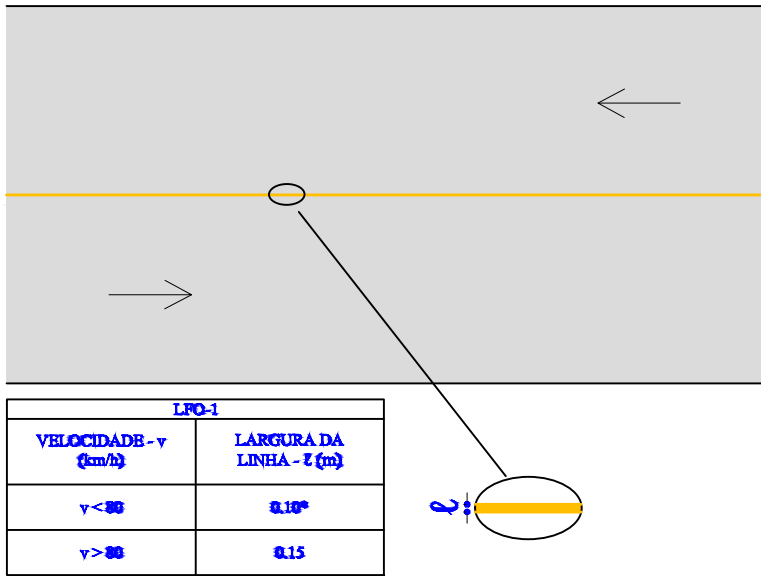


LFO-1	
VELOCIDADE - v (km/h)	LARGURA DA LINHA - t (m)
v < 80	0,10*
v > 80	0,15

[*] Pode ser utilizada largura de até 0,15m em casos que estudos de engenharia indiquem a necessidade, por questões de segurança.

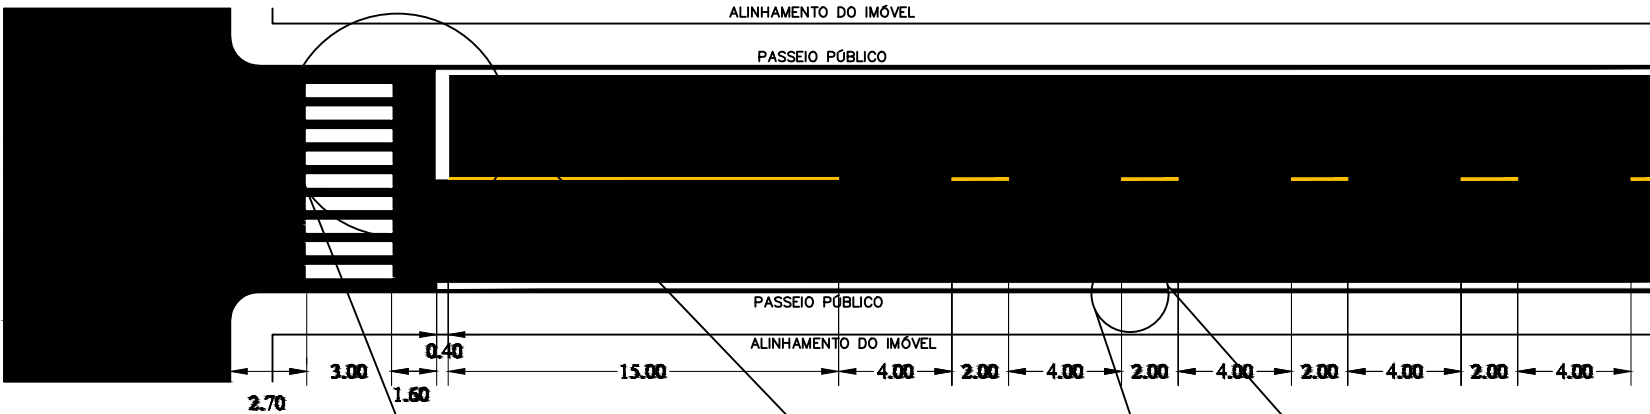

LEGENDA	
[Diagram]	FAIXA DE PEDESTRE (COR BRANCA)
[Diagram]	FAIXA DE RETENÇÃO (COR BRANCA)
[Diagram]	FAIXA CONTÍNUA EIXO (COR AMARELA)
[Diagram]	FAIXA TRAÇO 1:2 (COR AMARELA)

DETALHAMENTO DE SINALIZAÇÃO VERTICAL EM ZONA URBANA

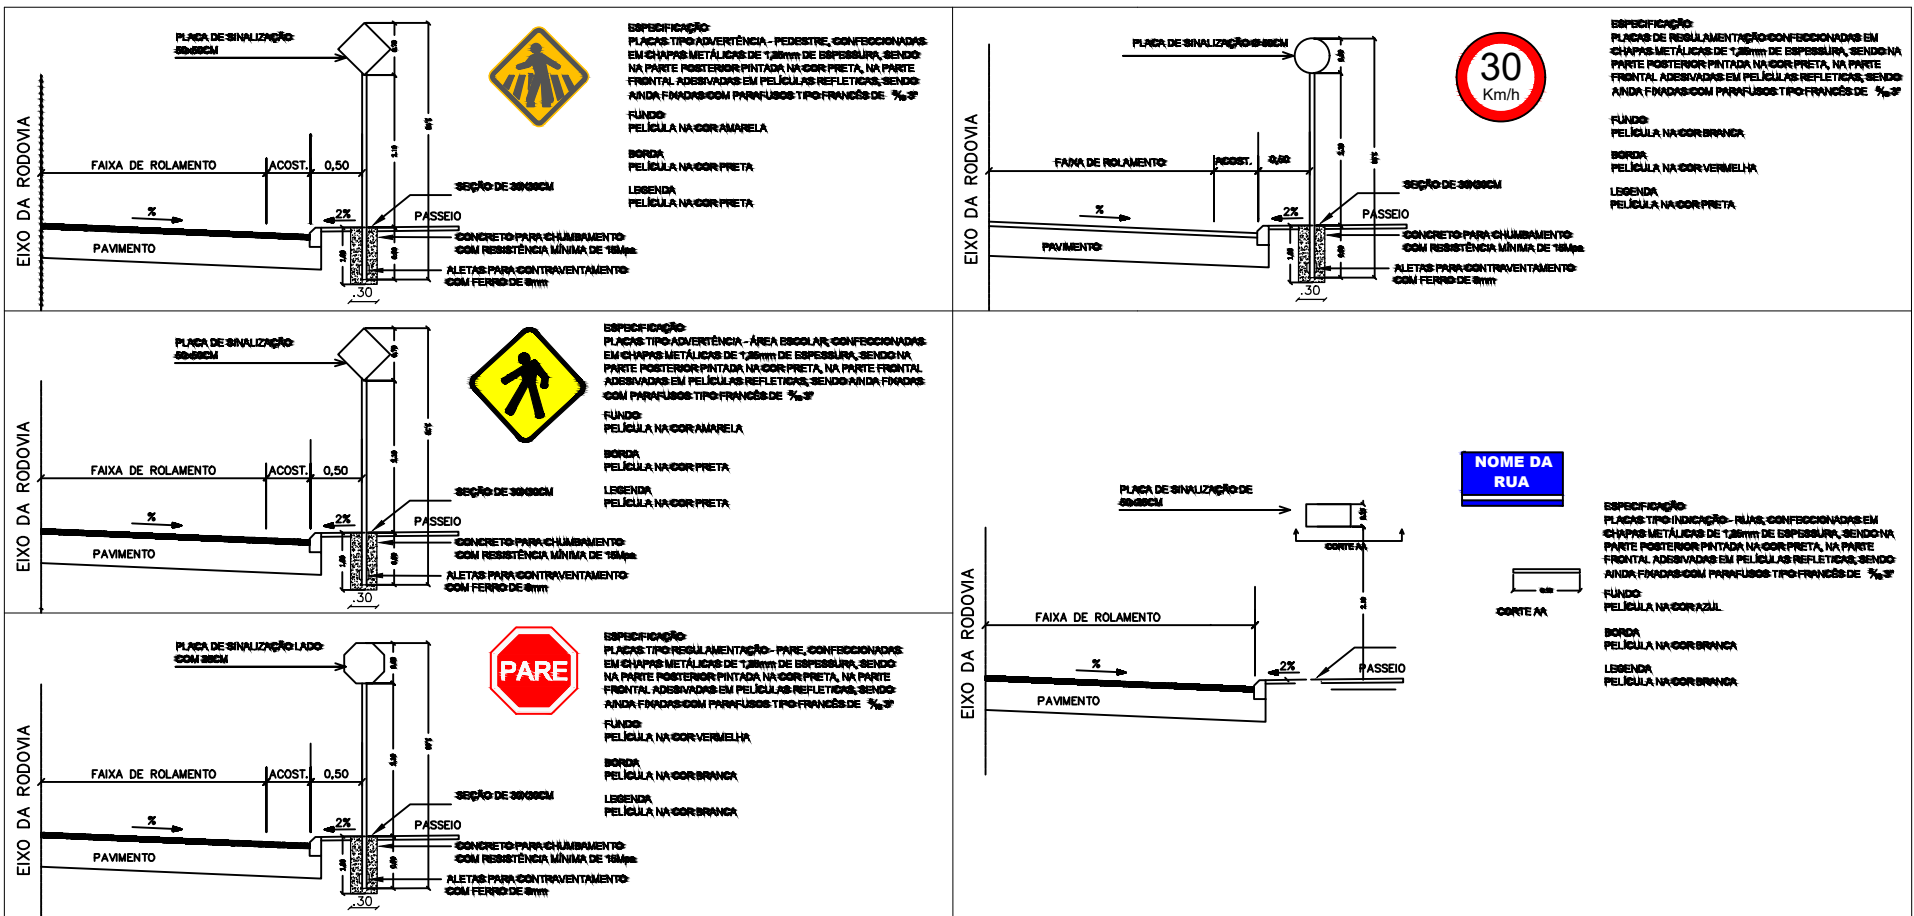

PROJETO DE SINALIZAÇÃO RUA TENENTE JOSÉ OSCAR

FOLHA:

07/07

PREFEITURA MUNICIPAL DE CANHOTINHO

CNPJ: 10.132.777/0001-63

MUNICÍPIO: CANHOTINHO

UF: PE

ENDEREÇO DA PREFEITURA: RUA DR. AFONSO PENA, Nº 228 - CENTRO

CANHOTINHO - PE

CEP: 55.420 - 000

ESCALA: 1/1000

DATA: 04/07/2017

PLANTA DE SITUAÇÃO

QUADRO DE ÁREA E PERÍMETRO

DESCRIÇÃO:

ÁREA (m²): 1.756,85

EXTENSÃO (m): 341,801

INFORMAÇÕES DE COORDENADAS

PROJEÇÃO: UTM

MERIDIANO CENTRAL: -39

DATUM: SIRGAS 2000

NORTE (N): 9017626.232

LEGENDA

TABELA - QUANTITATIVO SINALIZAÇÃO VERTICAL

ITEM	QTD. PLACAS	QTD. TRAV.
PLACA DE ADVERTENCIA - FAIXA DE PEDESTRE	1	1
PLACA DE ADVERTENCIA - ÁREA DE PEDESTRE	0	0
PLACA DE REGULAMENTAÇÃO - PARE (R1)	1	1
PLACA DE REGULAMENTAÇÃO - VELOCIDADE (R19)	5	5
PLACA DE IDENTIFICAÇÃO - RUA	2	2
PLACA DE ADVERTENCIA - LOMBADA	4	4

TABELA - QUANTITATIVO SINALIZAÇÃO HORIZONTAL

COMP.	ITEM	COMP.	LARG.	ARE.
[Diagram]	LFO-1 (FAIXA SIMPLES NO EIXO CONTÍNUA) AMARELA	192,00	0,10	19,20
[Diagram]	LFO-2 (FAIXA SIMPLES SECCIONADA NO EIXO CADÊNCIA 1:2) AMARELA	140,80	0,10	14,08
[Diagram]	LRE (FAIXA DE RETENÇÃO) BRANCA	2,50	0,40	1,00
[Diagram]	FTP (FAIXA DE PEDESTRES) BRANCA	18,00	0,40	7,20
[Diagram]	LBO (FAIXA SIMPLES DE BORDO) BRANCA	639,60	0,10	63,96
[Diagram]	LOMBADA (ZEBRADA)	10,00	1,50	15,00

CARIMBOS

QUADRO DE ASSINATURAS

PREFEITURA MUNICIPAL DE CANHOTINHO
CNPJ: 10.132.777/0001-63

RESPONSÁVEL TÉCNICO:

PREFEITURA MUNICIPAL DE CANHOTINHO

CNPJ: 10.132.777/0001-63

MUNICÍPIO: CANHOTINHO

UF: PE

ENDEREÇO DA PREFEITURA: RUA DR. AFONSO PENA, Nº 228 - CENTRO

CANHOTINHO - PE

CEP: 55.420 - 000

ESCALA: 1/1000

DATA: 04/07/2017

PLANTA DE SITUAÇÃO

QUADRO DE ÁREA E PERÍMETRO

DESCRIÇÃO:

ÁREA (m²): 2.291,298

EXTENSÃO (m): 331,501

INFORMAÇÕES DE COORDENADAS

PROJEÇÃO: UTM

MERIDIANO CENTRAL: -39

DATUM: SIRGAS 2000

NORTE (N): 9017626.232

LEGENDA

TABELA - QUANTITATIVO SINALIZAÇÃO VERTICAL

ITEM	QTD. PLACAS	QTD. TRAV.
Placa de Advertência - FAIXA DE PEDESTRE	6	6
Placa de Advertência - Lomada	8	8
Placa de Advertência - Glirador	1	1
Placa de Regulamentação - PARE (R-1)	5	5
Placa de Regulamentação - Velocidade(R-19)	8	8
Placa de Regulamentação - Proibido Estacionar (R-6a)	4	4
PLACA DE IDENTIFICAÇÃO - RUA	2	0

TABELA - QUANTITATIVO SINALIZAÇÃO HORIZONTAL




COMP.	ITEM	COMP.	LARG.	AREA
	LFO-1 (LINHA DE FLUXO OPOSTO CONTINUA) AMARELA	178,90	0,10	17,89
	LFO-2 (LINHA DE FLUXO OPOSTO CADÊNCIA 1:2) AMARELA	81,60	0,10	8,16
	LFO-1 (LINHA DE MESMO SENTIDO CONTINUA) BRANCA	30,00	0,10	1,50
	LFO-2 (LINHA DE MESMO SENTIDO SECCIONADA CADÊNCIA1:2) BRANCA	1.159,5	0,10	115,95
	LRE (FAIXA DE RETENÇÃO) BRANCA	43,80	0,40	17,52
	FTP (FAIXA DE PEDESTRES) BRANCA	156	0,40	62,40
	LBO (FAIXA SIMPLES DE BORDO) BRANCA	2.049,80	0,10	204,98

CARIMBOS


QUADRO DE ASSINATURAS

PREFEITURA MUNICIPAL DE CANHOTINHO
CNPJ: 10.132.777/0001-63


RESPONSÁVEL TÉCNICO:

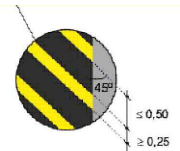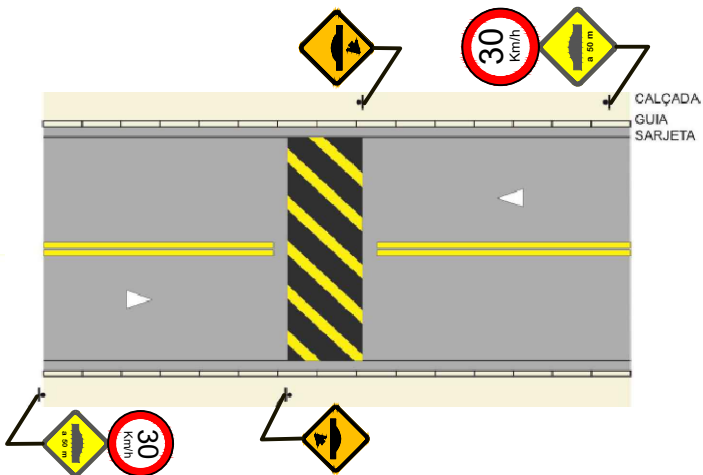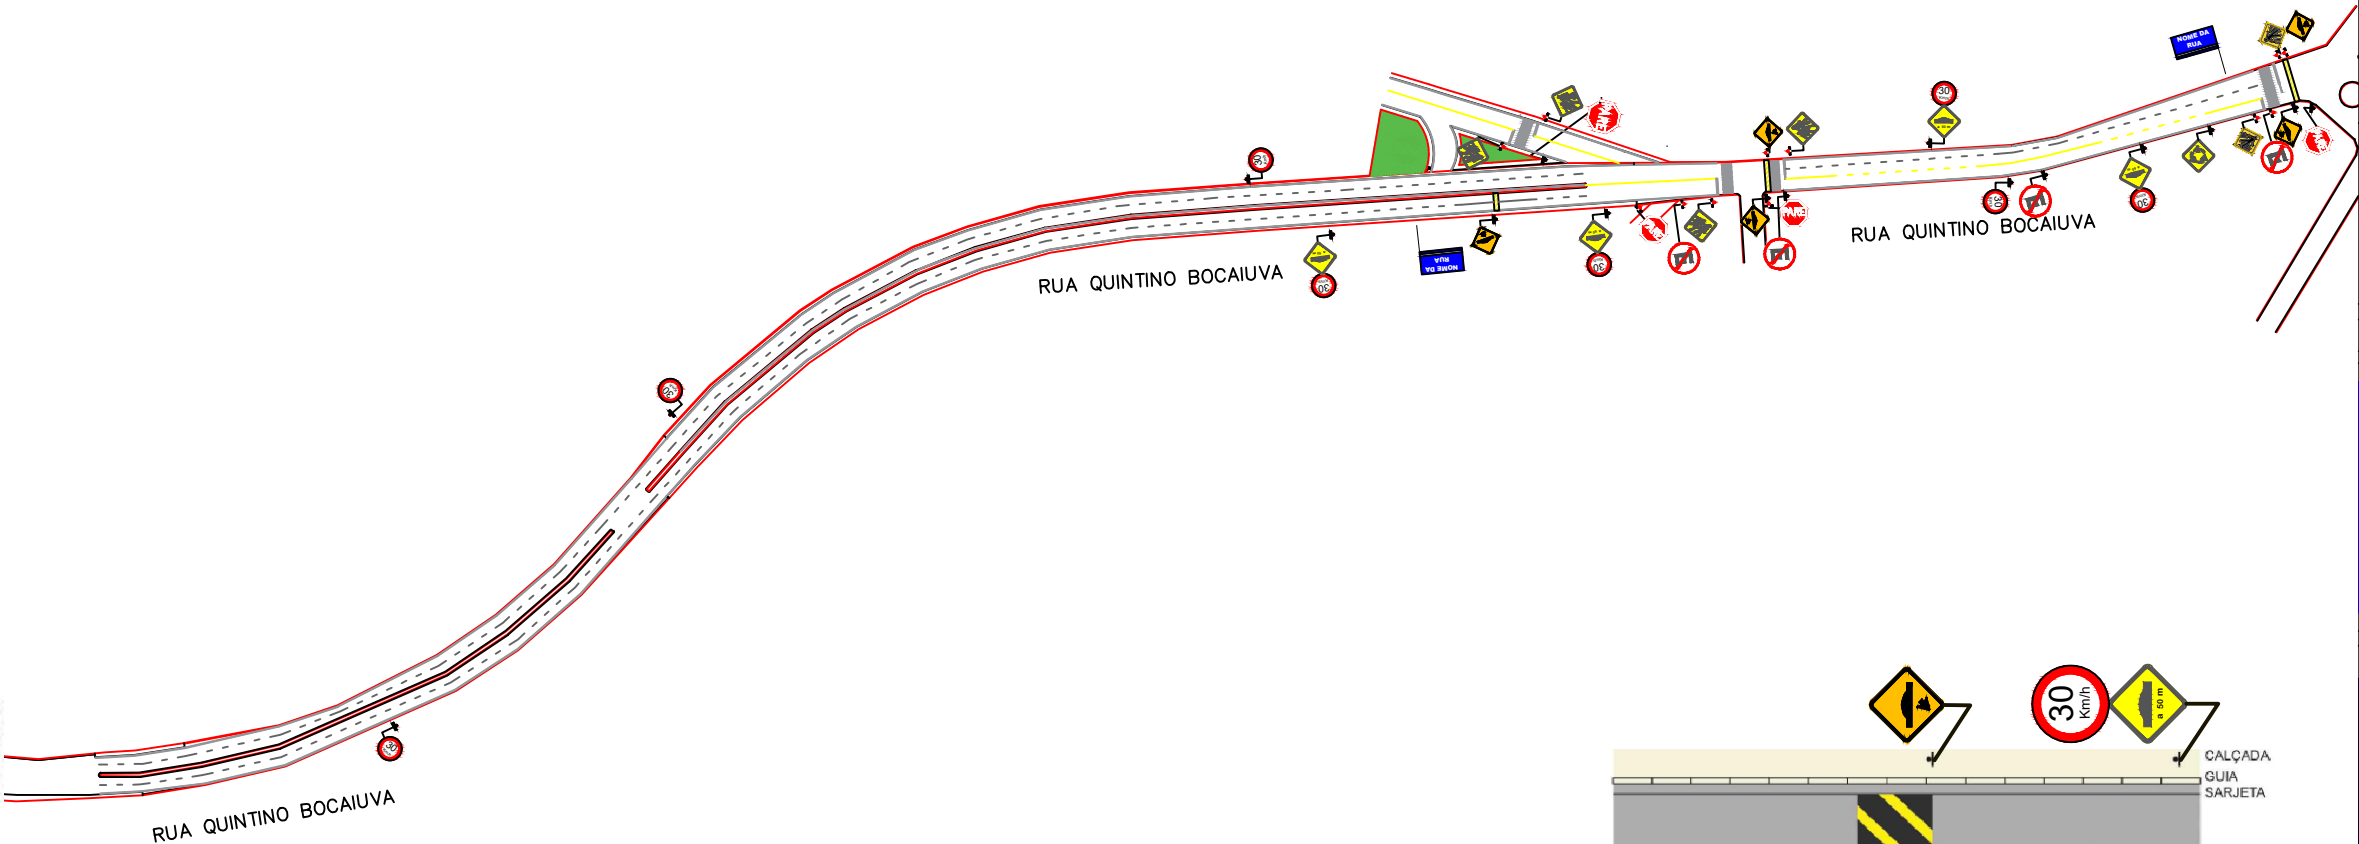


DETALHAMENTO DE SINALIZAÇÃO HORIZONTAL EM ZONA URBANA

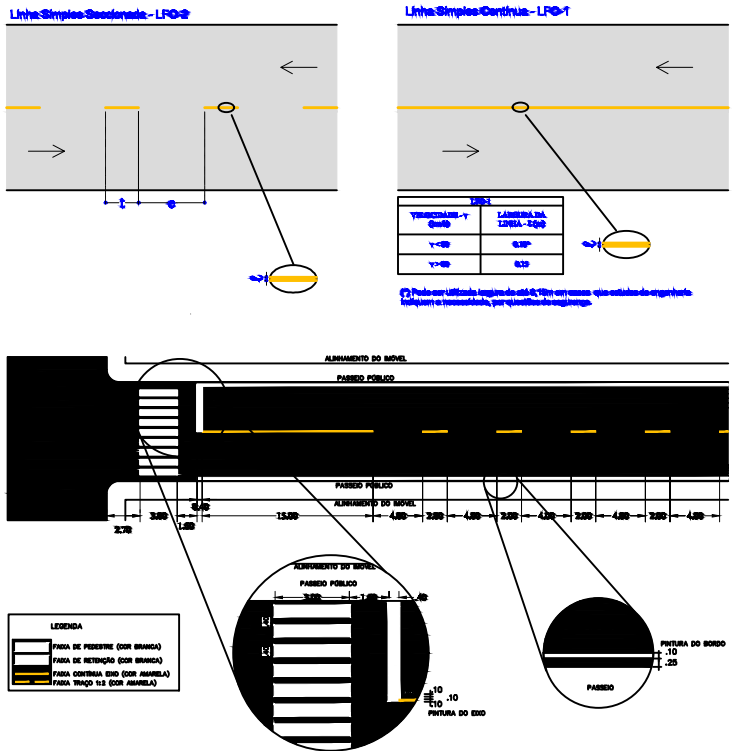

DETALHAMENTO DE SINALIZAÇÃO VERTICAL EM ZONA URBANA

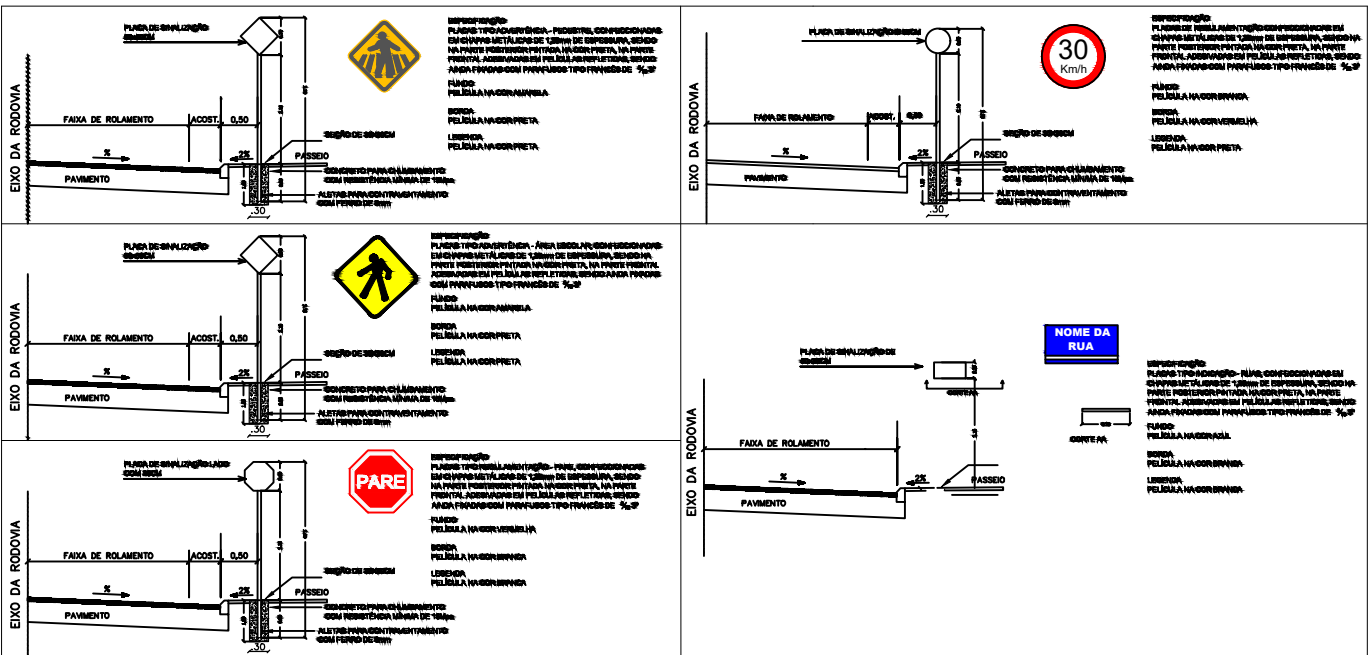

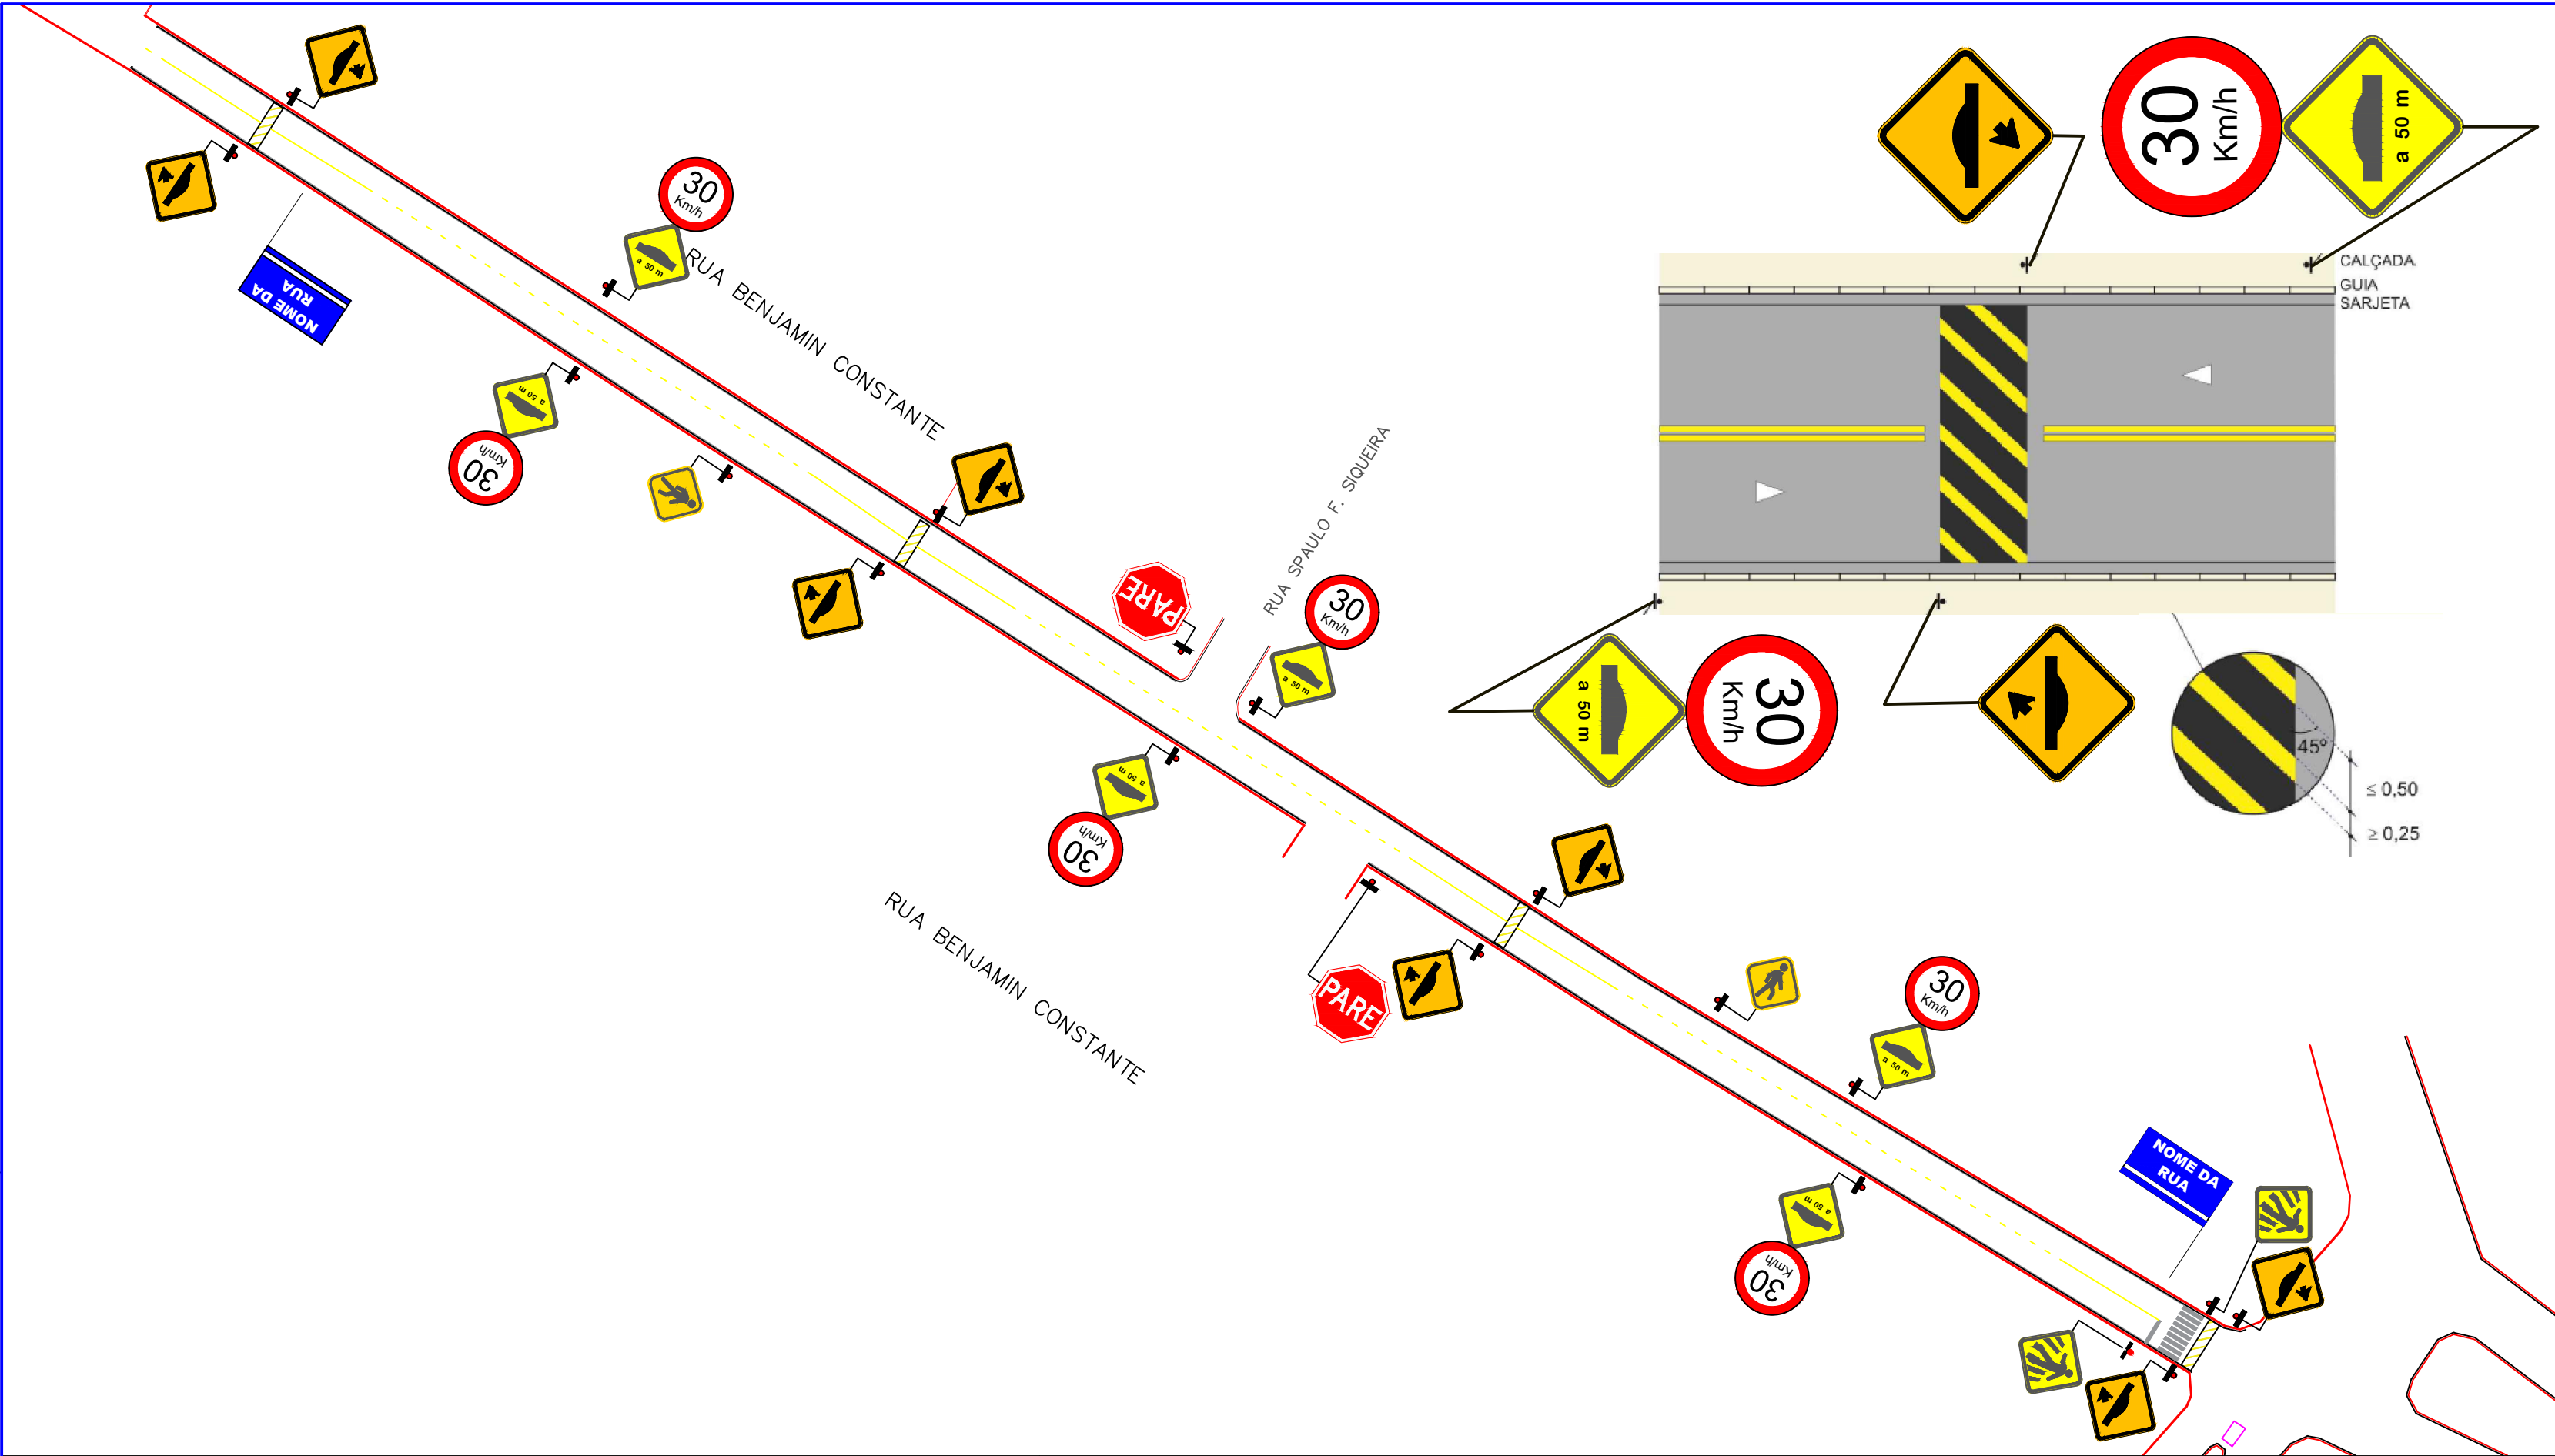

PROJETO DE SINALIZAÇÃO
RUA BENJAMIM CONSTANTE

FOLHA:
02/23

PREFEITURA MUNICIPAL DE CANHOTINHO

CNPJ: 10.132.777/0001-63

MUNICÍPIO: CANHOTINHO

UF: PE

ENDEREÇO DA PREFEITURA: RUA DR. AFONSO PENA, Nº 228 - CENTRO
CANHOTINHO - PE
CEP: 55.420 - 000

ESCALA: 1/1000 DATA: 04/07/2017

PLANTA DE SITUAÇÃO

QUADRO DE ÁREA E PERÍMETRO



DESCRIÇÃO:
ÁREA (m²): 2.291,298
EXTENSÃO (m): 331,501

INFORMAÇÕES DE COORDENADAS
PROJEÇÃO: UTM
MERIDIANO CENTRAL: -39
DATUM: SIRGAS 2000
NORTE (N): 9017626.232

LEGENDA

ITEM	UD. PLACAS	UD. TRAV.
Pl. de Advertência - Passagem Sinaliz. de Pedestre (A-32b)	7	7
Placa de Advertência - Saliência ou Lombada (A-18)	9	9
Placa de Advertência - Interseção em Círculo (A-12)	1	1
Placa de Regulação - Sentido Proibido (R-3)	1	1
Placa de Regulação - Parada Obrigatória (R-1)	5	5
P. de Regulação - Velocidade Max. Permitida (R-19)	4	0
Placa de Regulação - Proibido Estacionar (R-6a)	0	0
PLACA DE IDENTIFICAÇÃO - RUA	2	0

COMP.	ITEM	COMP.	LARG.	AF.
	LFO-1 (LINHA DE FLUXO OPOSTO CONTINUA) AMARELA	105,00	0,10	10,50
	LFO-2 (LINHA DE FLUXO OPOSTO CADÊNCIA 1:2) AMARELA	215,50	0,10	21,55
	LFO-1 (LINHA DE MESMO SENTIDO CONTINUA) BRANCA	00,00	0,10	00,00
	LFO-2 (LINHA DE MESMO SENTIDO SECCIONADA CADÊNCIA 1:2) BRANCA	00,00	0,10	00,00
	LBO (FAIXA SIMPLES DE BORDO) BRANCA	643,10	0,10	64,31
	LRE (FAIXA DE RETENÇÃO) BRANCA	3,60	0,40	1,44
	FTP (FAIXA DE PEDESTRES) BRANCA	27,00	0,40	10,80

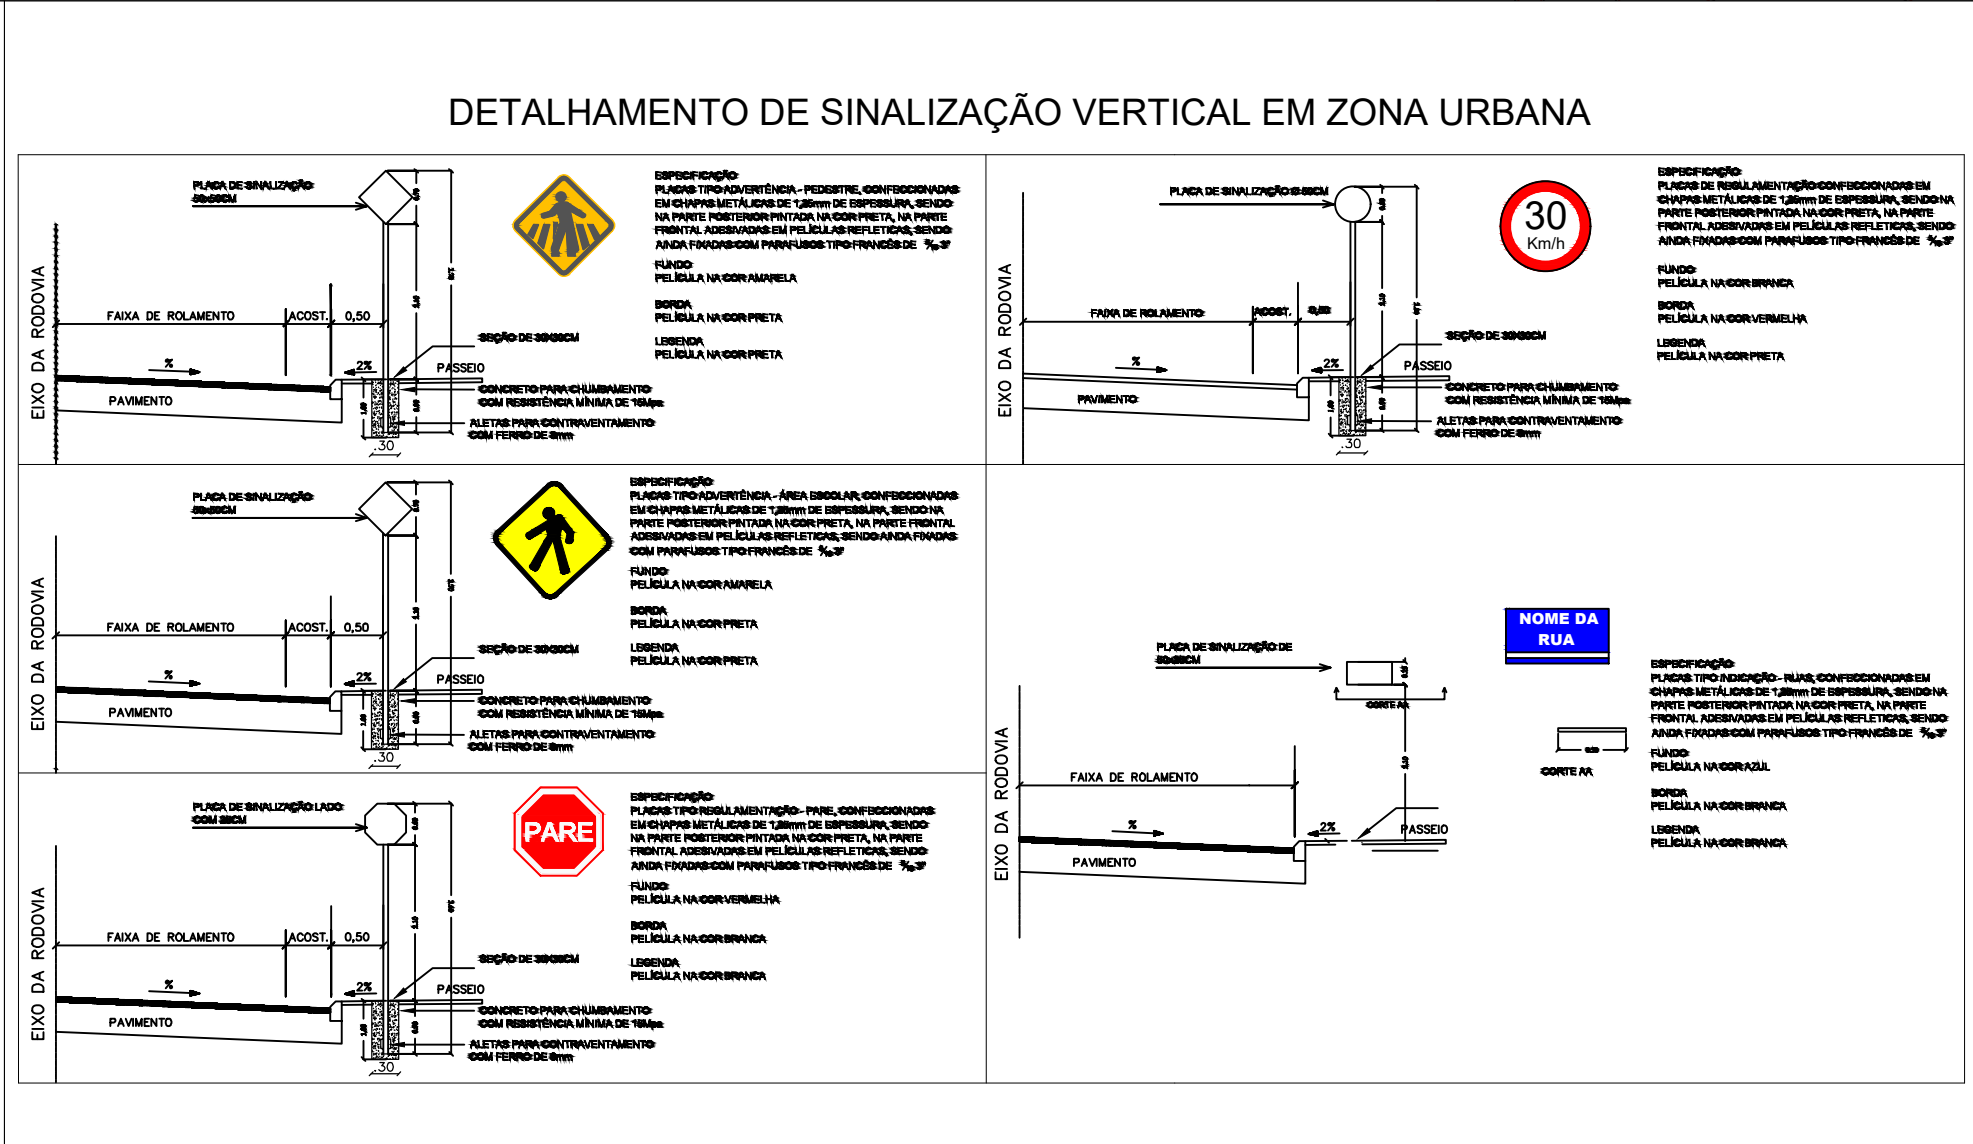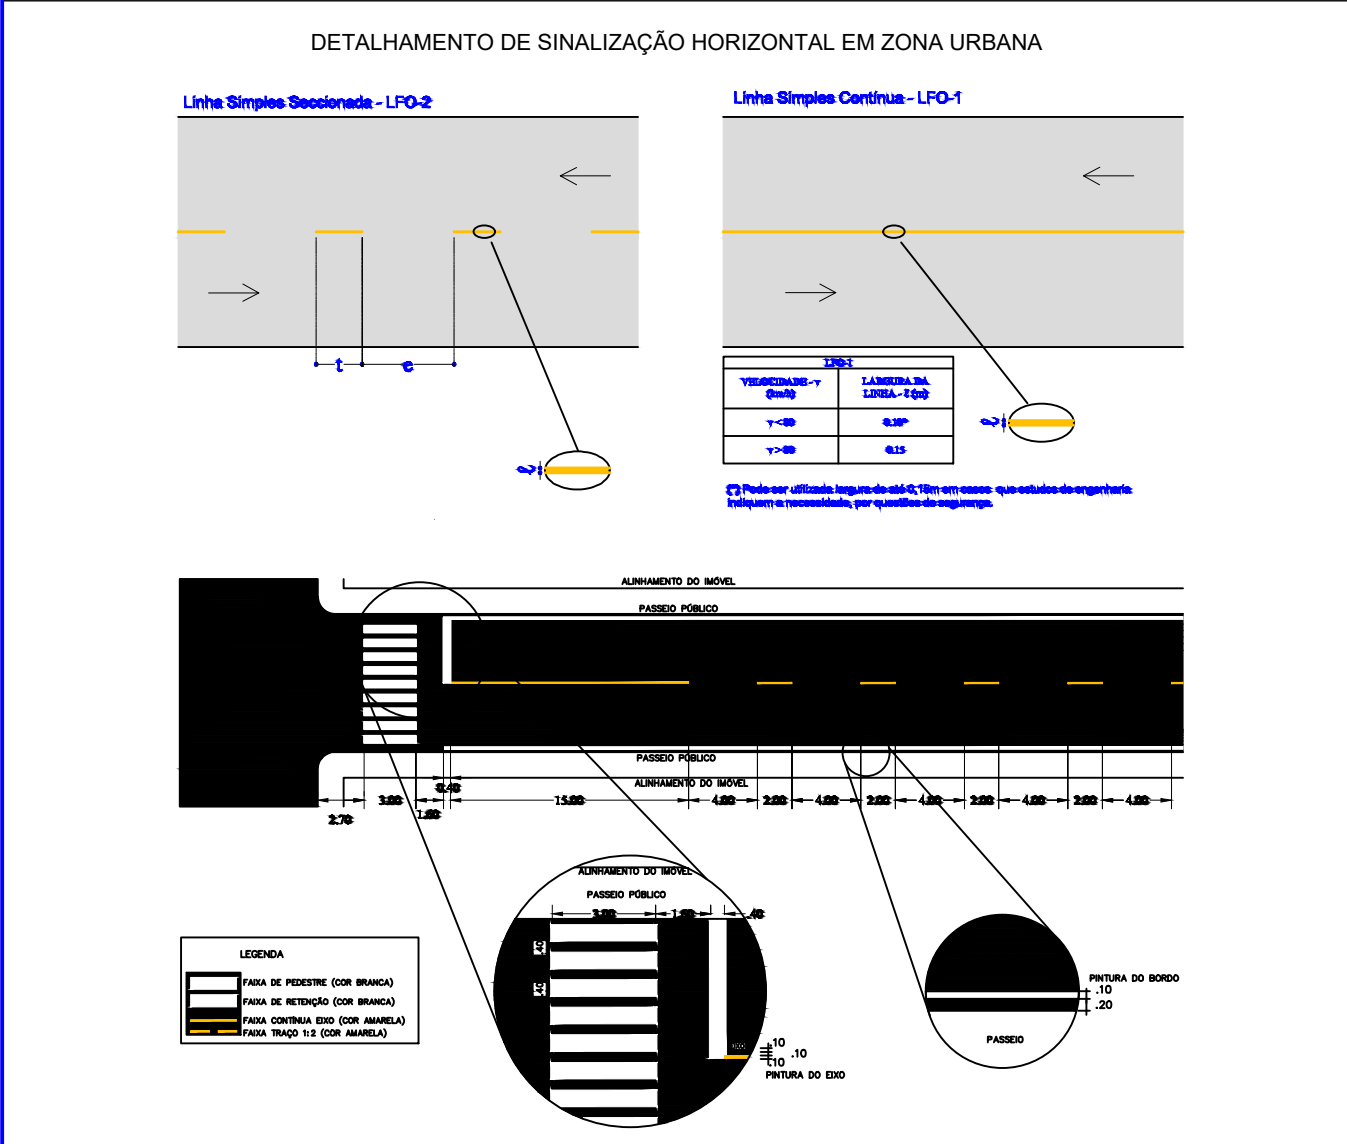




CARIMBOS

QUADRO DE ASSINATURAS

PREFEITURA MUNICIPAL DE CANHOTINHO
CNPJ: 10.132.777/0001-63

RESPONSÁVEL TÉCNICO:



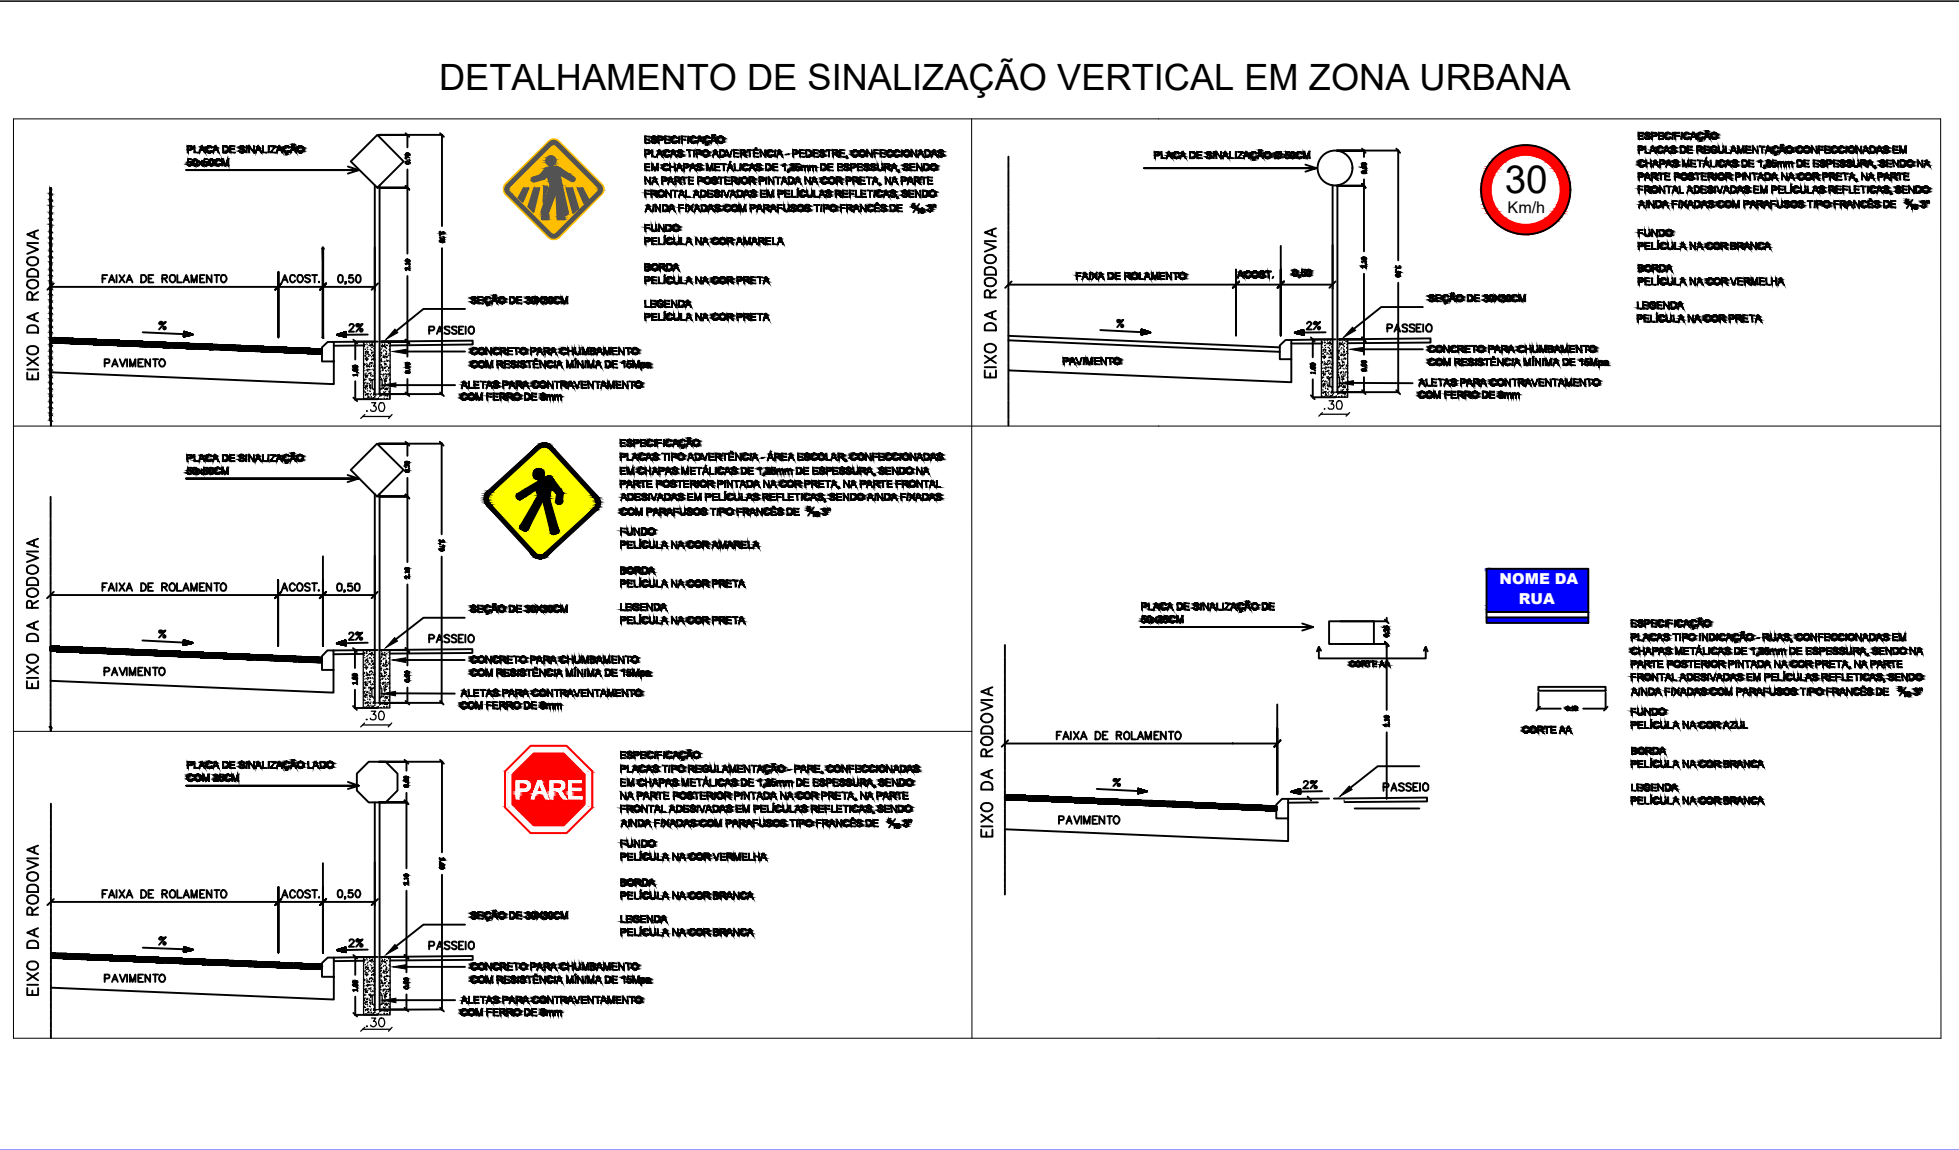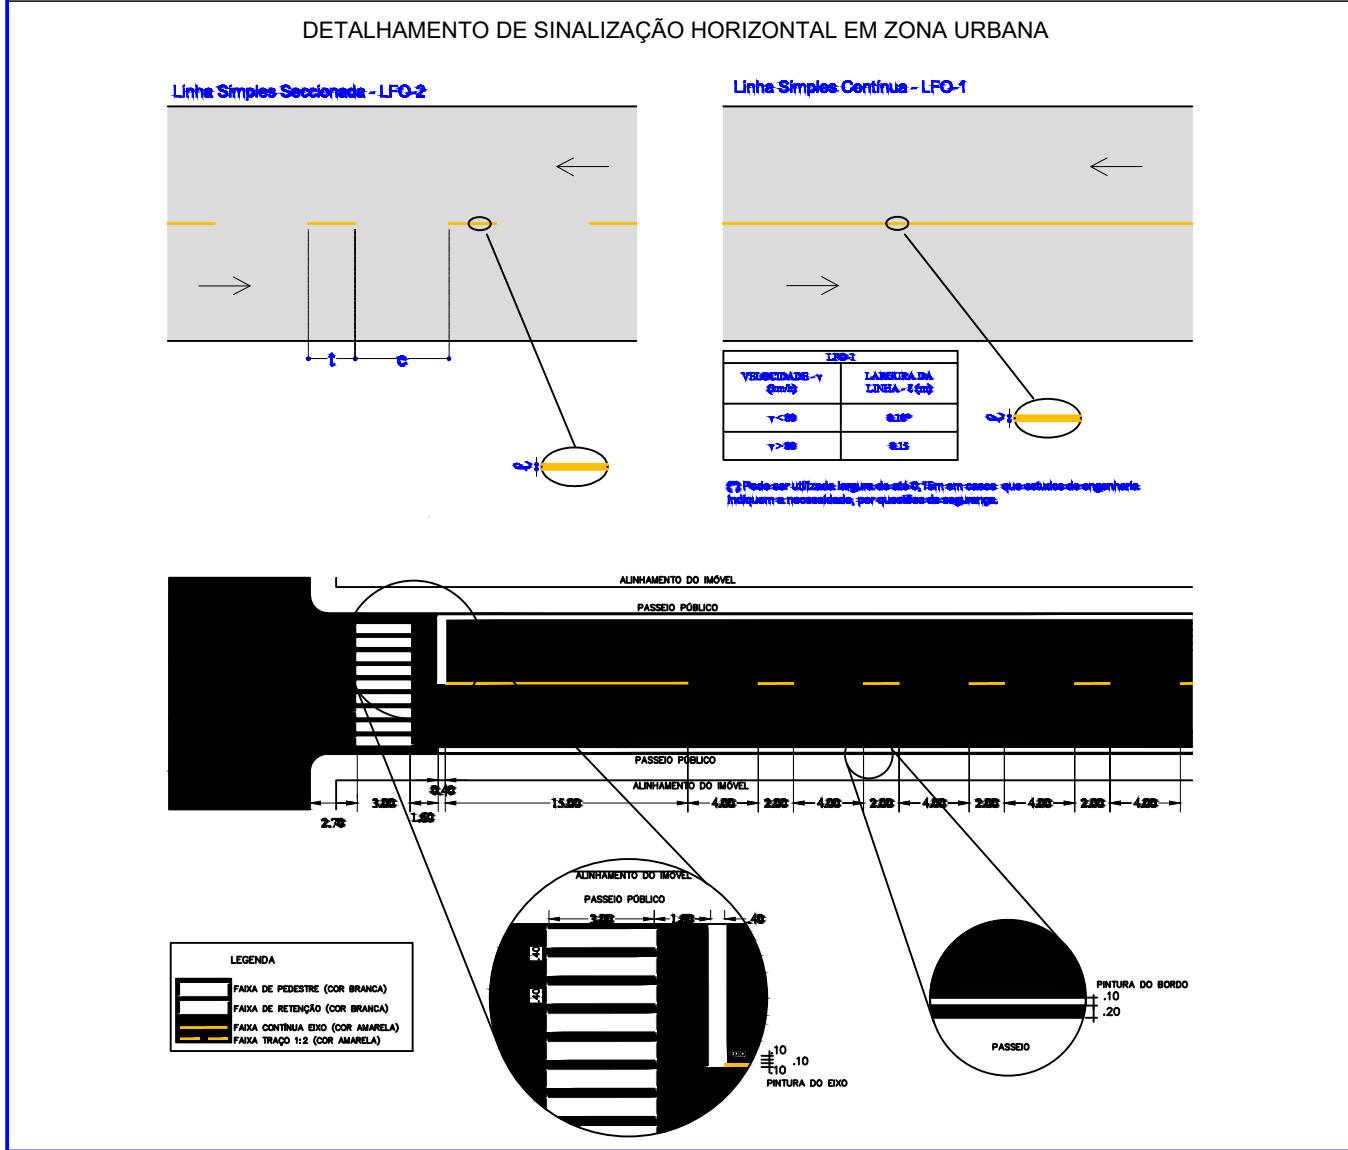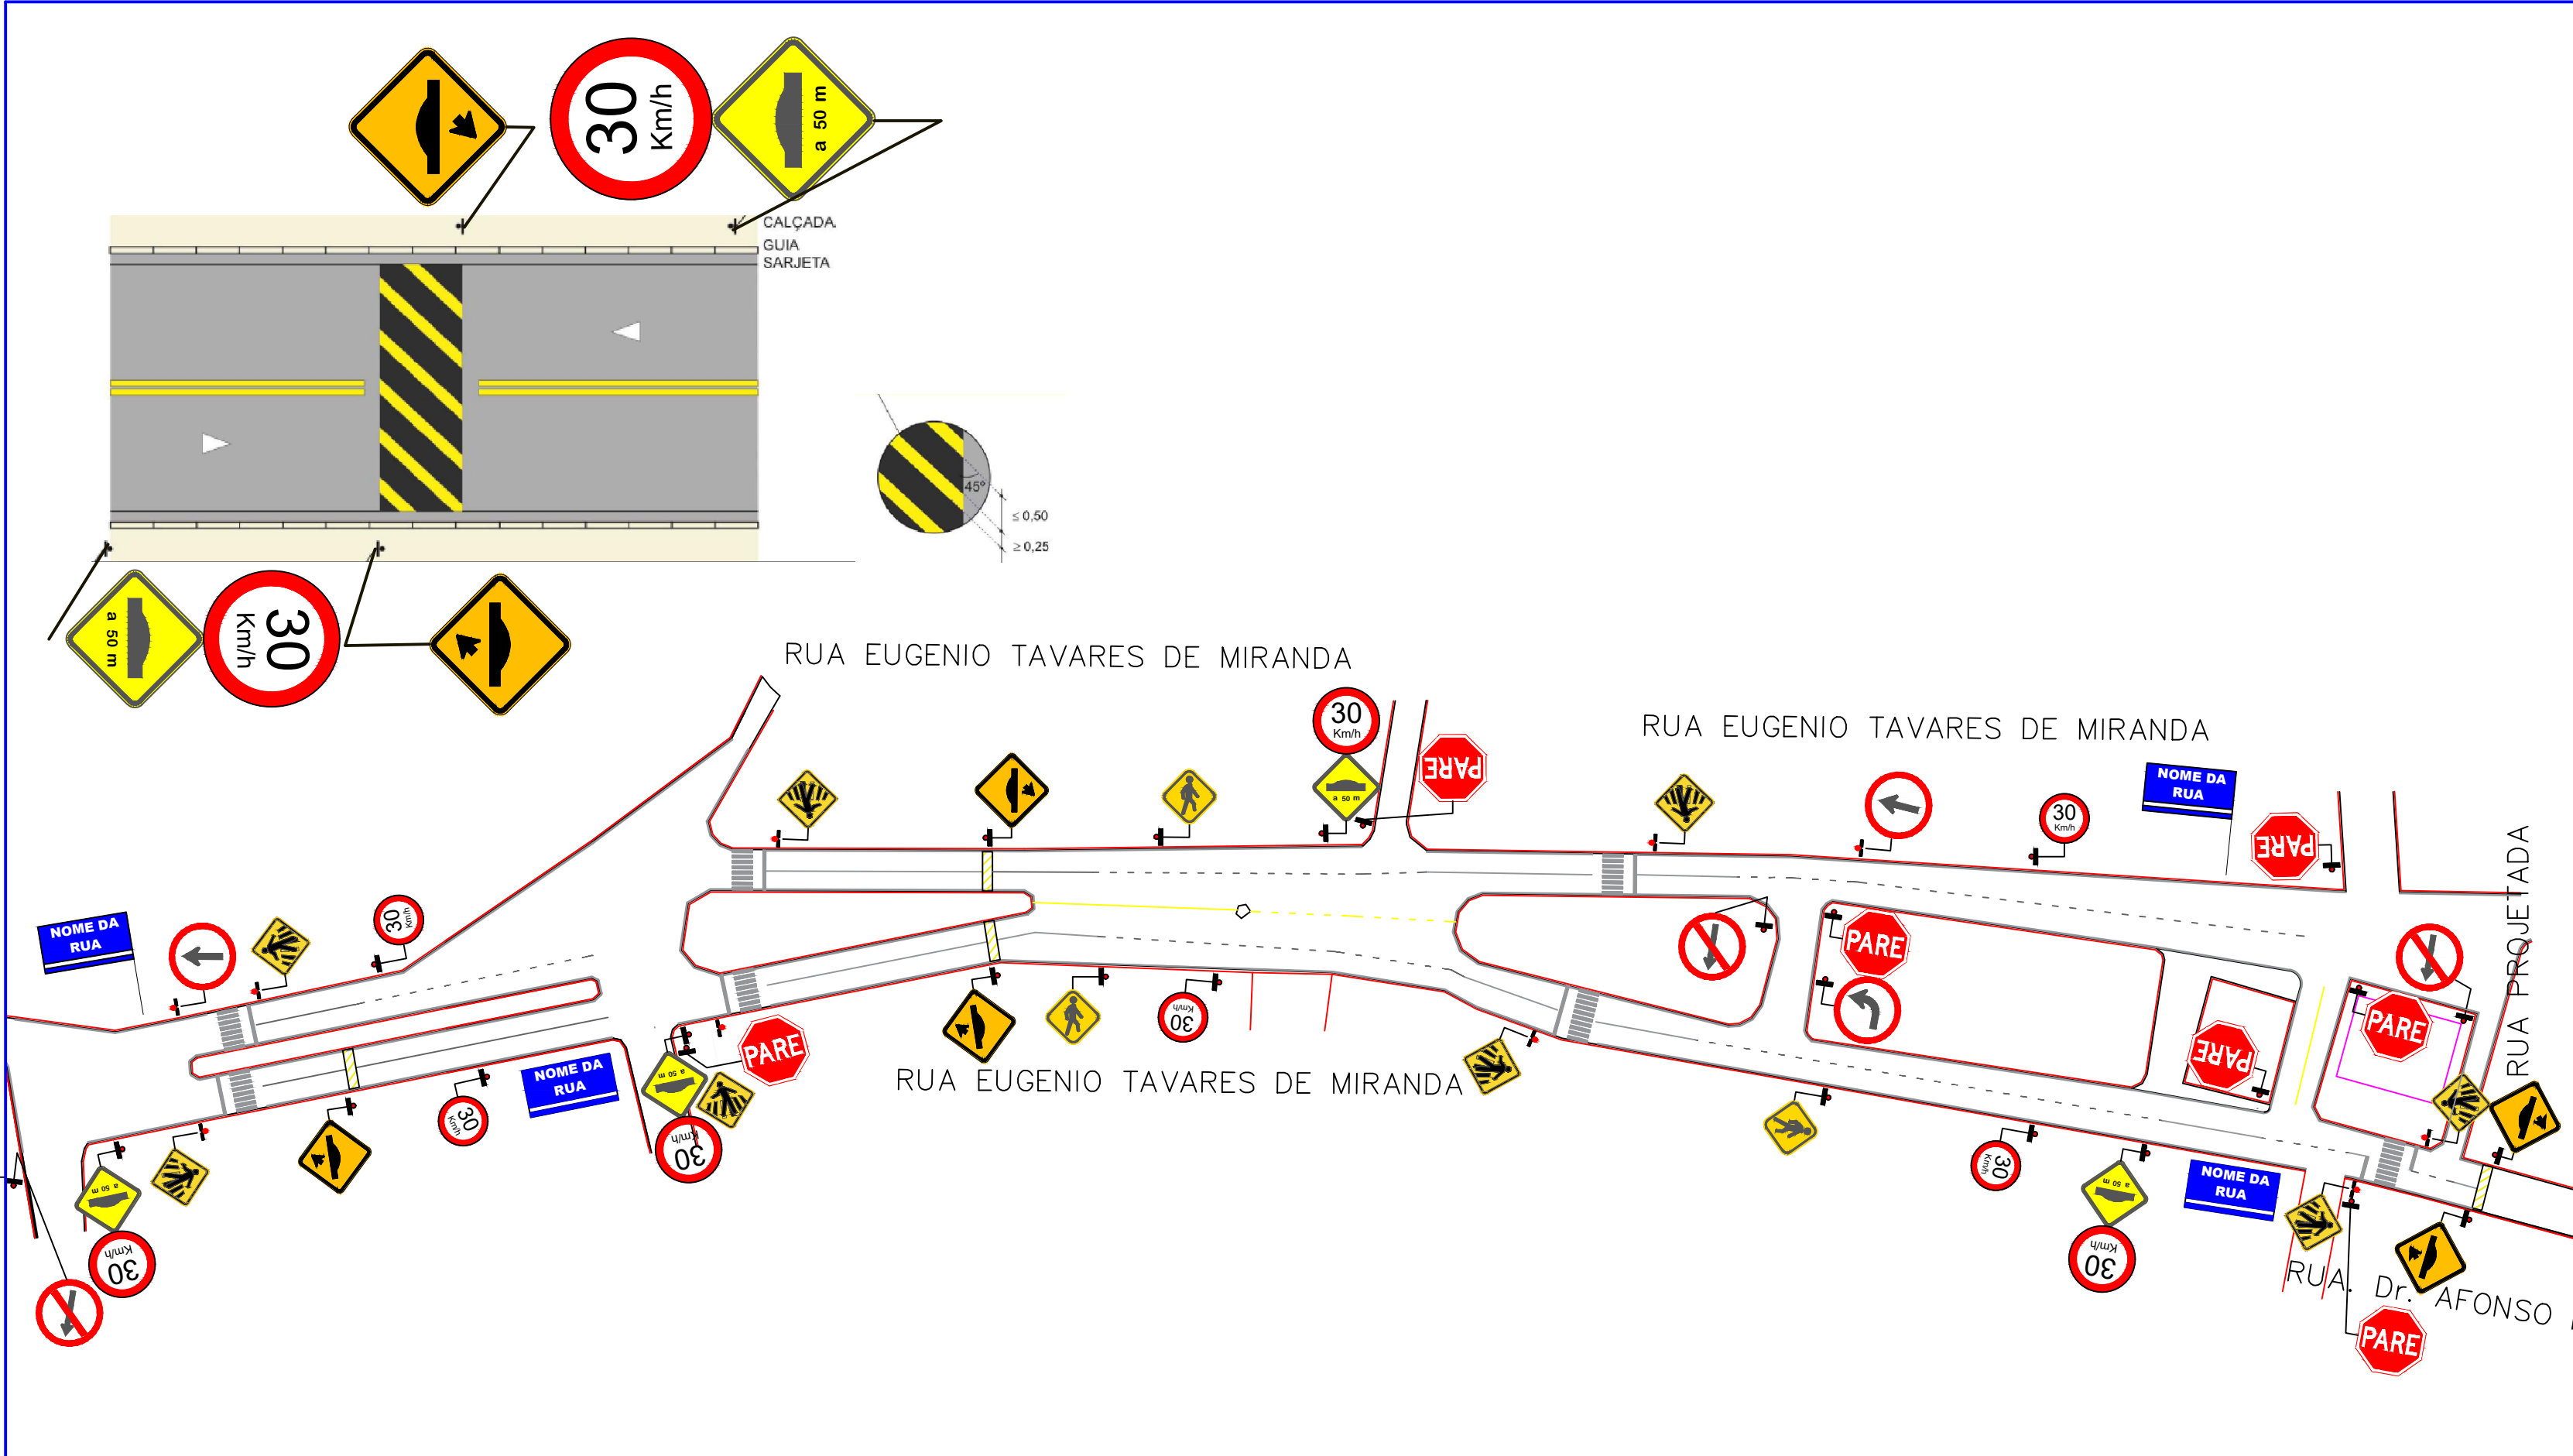

PROJETO DE SINALIZAÇÃO
RUA EUGENIO TAVARES DE MIRANDA
E RUA DR.AFONSO PENA

FOLHA:
07/07

PREFEITURA MUNICIPAL DE CANHOTINHO

CNPJ: 10.132.777/0001-63

MUNICÍPIO: CANHOTINHO

UF: PE

ENDEREÇO DA PREFEITURA: RUA DR. AFONSO PENA, Nº 228 - CENTRO
CANHOTINHO - PE
CEP: 55.420 - 000

ESCALA: 1/1000

DATA: 04/07/2017

PLANTA DE SITUAÇÃO

QUADRO DE ÁREA E PERÍMETRO

DESCRIÇÃO:
ÁREA (m²):
EXTENSÃO (m):

INFORMAÇÕES DE COORDENADAS
PROJEÇÃO: UTM
MERIDIANO CENTRAL: -39
DATUM: SIRGAS 2000
NORTE (N): 9017626.232

LEGENDA

TABELA - QUANTITATIVO SINALIZAÇÃO VERTICAL

ITEM	UD. PLACAS	UD. TRAV.
Pl. de Advertência - Passagem Sinaliz. de Pedestre (A-32b)	8	8
Placa de Advertência - Saliência ou Lombada (A-18)	7	7
Placa de Regulamentação - Vire à esquerda	1	1
Placa de Regulamentação - Sentido Proibido (R-3)	3	3
Placa de Regulamentação - Parada Obrigatória (R-1)	7	7
P. de Regulamentação - Velocidade Max. Permitida (R-19)	8	5
Placa de Regulamentação - Sentido proibido	3	3
Placa de Regulamentação - Siga em frente	2	2

TABELA - QUANTITATIVO SINALIZAÇÃO HORIZONTAL

COMP.	ITEM	COMP.	LARG.	AR.
	LFO-1 (LINHA DE FLUXO OPOSTO CONTÍNUA) AMARELA	30,60	0,10	30,06
	LFO-2 (LINHA DE FLUXO OPOSTO CADÊNCIA 1:2) AMARELA	30,60	0,10	30,60
	LFO-1 (LINHA DE MESMO SENTIDO CONTÍNUA) BRANCA	222,60	0,10	22,26
	LFO-2 (LINHA DE MESMO SENTIDO SECCIONADA CADÊNCIA 1:2) BRANCA	318,00	0,10	31,80
	LBO (FAIXA SIMPLES DE BORDO) BRANCA	1.353,80	0,10	135,38
	LRE (FAIXA DE RETENÇÃO) BRANCA	46,50	0,40	18,60
	FTP (FAIXA DE PEDESTRES) BRANCA	174	0,40	69,60

CARIMBOS


QUADRO DE ASSINATURAS

PREFEITURA MUNICIPAL DE CANHOTINHO
CNPJ: 10.132.777/0001-63

RESPONSÁVEL TÉCNICO:



PORTAL DA TRANSPARENCIA
http://cloud-it-solucoes.inf.br/transparenciaMunicipal/download/11-20250521114623.pdf
assinado por: idUser 85

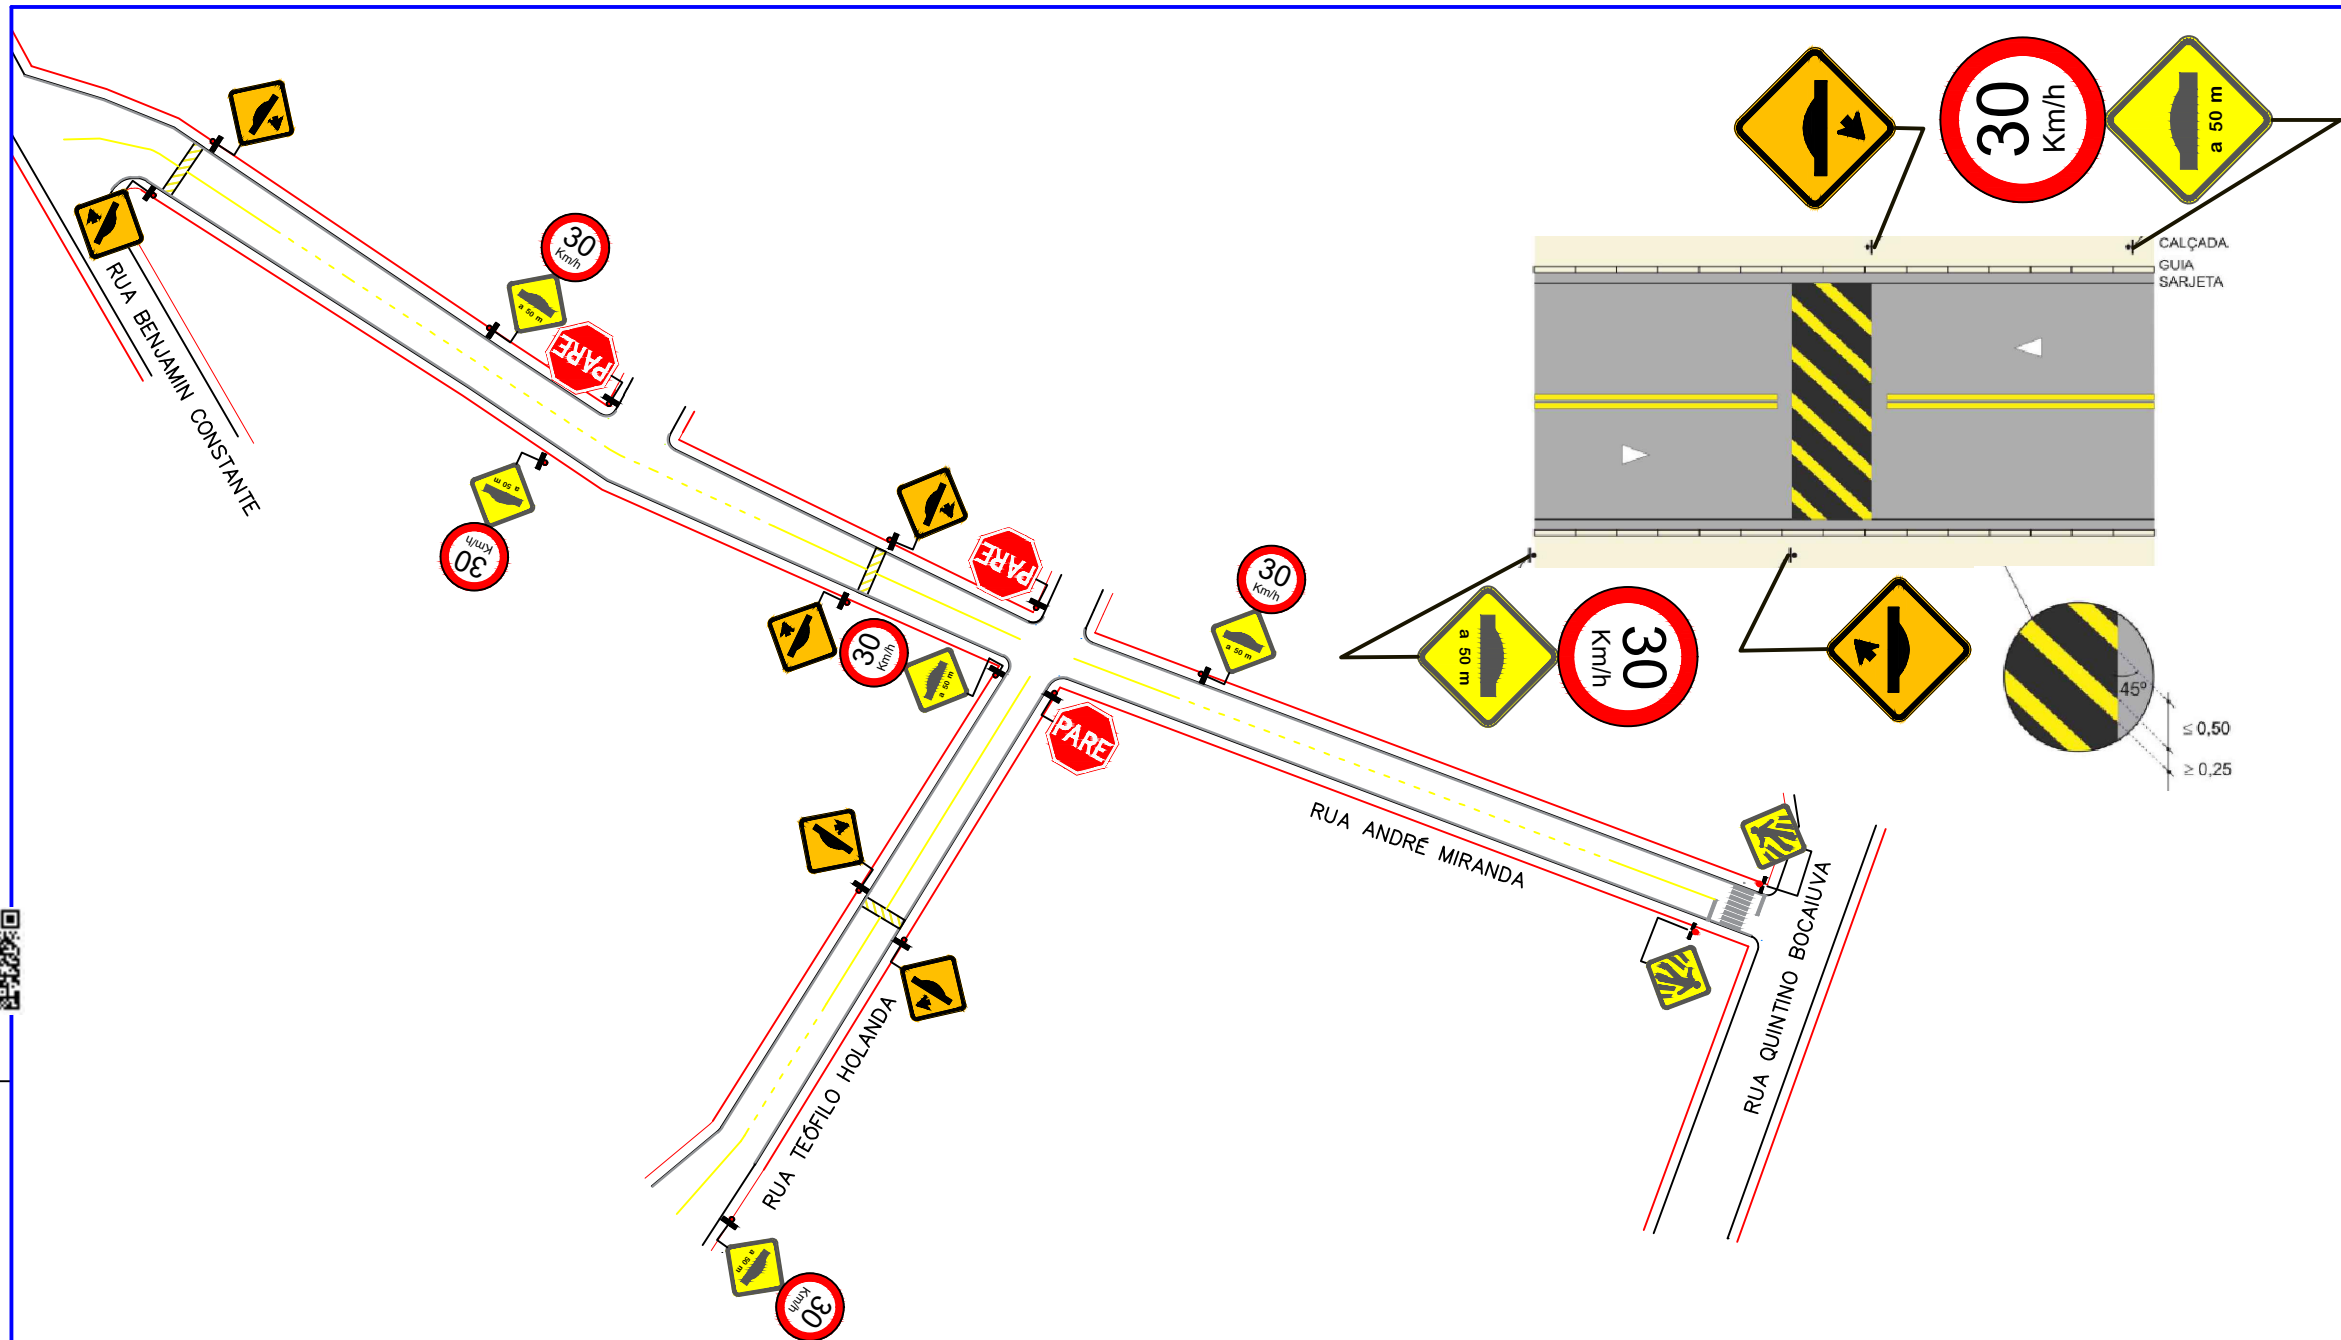

PROJETO DE SINALIZAÇÃO
RUA ANDRÉ MIRANDA

PREFEITURA MUNICIPAL DE CANHOTINHO
CNPJ: 10.132.777/0001-63
MUNICÍPIO: CANHOTINHO
UF: PE

ENDEREÇO DA PREFEITURA: RUA DR. AFONSO PENA, Nº 228 - CENTRO
CANHOTINHO - PE
CEP: 55.420 - 000

ESCALA: 1/1000
DATA: 04/07/2017

PLANTA DE SITUAÇÃO

QUADRO DE ÁREA E PERÍMETRO
DESCRIÇÃO:
ÁREA (m²): 00,00
EXTENSÃO (m): 331,501
INFORMAÇÕES DE COORDENADAS
PROJEÇÃO: UTM
MERIDIANO CENTRAL: -39
DATUM: SIRGAS 2000
NORTE (N): 9017626.232

LEGENDA

TABELA - QUANTITATIVO SINALIZAÇÃO VERTICAL				
ITEM	UD. PLACAS	UD. TRAV.		
Pl. de Advertência - Passagem Sinaliz. de Pedestre (A-32b)	2	2		
Placa de Advertência - Saliência ou Lombada (A-18)	11	11		
Placa de Advertência - Interseção em Círculo (A-12)	0	0		
Placa de Regulação - Sentido Proibido (R-3)	0	0		
Placa de Regulação - Parada Obrigatória (R-1)	4	4		
P. de Regulação - Velocidade Max. Permitida (R-19)	5	5		
Placa de Regulação - Proibido Estacionar (R-6a)	0	0		
PLACA DE IDENTIFICAÇÃO - RUA	2	0		

TABELA - QUANTITATIVO SINALIZAÇÃO HORIZONTAL				
COMP.	ITEM	COMP.	LARG.	AREA
---	LFO-1 (LINHA DE FLUXO OPOSTO CONTINUA) AMARELA	171,60	0,10	17,16
---	LFO-2 (LINHA DE FLUXO OPOSTO CADÊNCIA 1:2) AMARELA	179,40	0,10	17,94
---	LFO-1 (LINHA DE MESMO SENTIDO CONTINUA) BRANCA	00,00	0,10	00,00
---	LFO-2 (LINHA DE MESMO SENTIDO SECCIONADA CADÊNCIA 1:2) BRANCA	00,00	0,10	00,00
---	LBO (FAIXA SIMPLES DE BORDO) BRANCA	711,20	0,10	71,12
---	LRE (FAIXA DE RETENÇÃO) BRANCA	6,40	0,40	2,56
---	FTP (FAIXA DE PEDESTRES) BRANCA	24,00	0,40	9,60

CARIMBOS

QUADRO DE ASSINATURAS

PREFEITURA MUNICIPAL DE CANHOTINHO
CNPJ: 10.132.777/0001-63
RESPONSÁVEL TÉCNICO:

DETALHAMENTO DE SINALIZAÇÃO HORIZONTAL EM ZONA URBANA

DETALHAMENTO DE SINALIZAÇÃO VERTICAL EM ZONA URBANA

LEI Nº 9.610, DE 19 DE FEVEREIRO DE 1998.
X - os projetos, esboços e obras plásticas concernentes à geografia, engenharia, topografia, arquitetura, paisagismo, cenografia e ciência;