

PREFEITURA MUNICIPAL DE BREJÃO

PROJETO ARQUITETÔNICO

Quadra poliesportiva dos sítio Mamoeiro - Barreiras - Medeia

PROJETO: THIAGO AMORIM DE MOURA/03159025403
 Assinado de forma digital por THIAGO AMORIM DE MOURA/03159025403
 Data: 2023.12.27 20:56:57 -03'00'


PROPRIETÁRIO: Prefeitura Municipal de Brejão - PE

REVISÃO	DATA	QUANTIDADE
01	PROVISÓRIA	1


ÁREAS: TERRENO 555,00m²
 CONSTRUÇÃO 355,00m²

PROJETO: PLANTA-BAIXA COM LAY-OUT	PROJETADE: MAMOEIRO SAHRHROS MEDEIA
INDICAÇÃO: 01/02	DATA: DECEMBER/2023




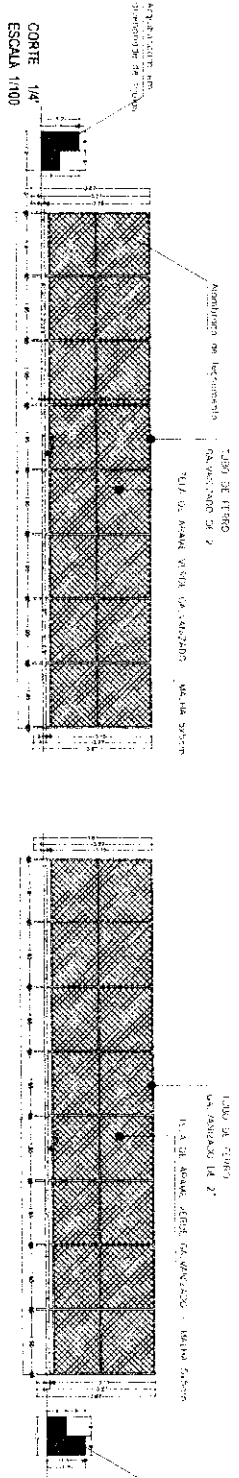

CORTE 1/4
ESCALA 1/100

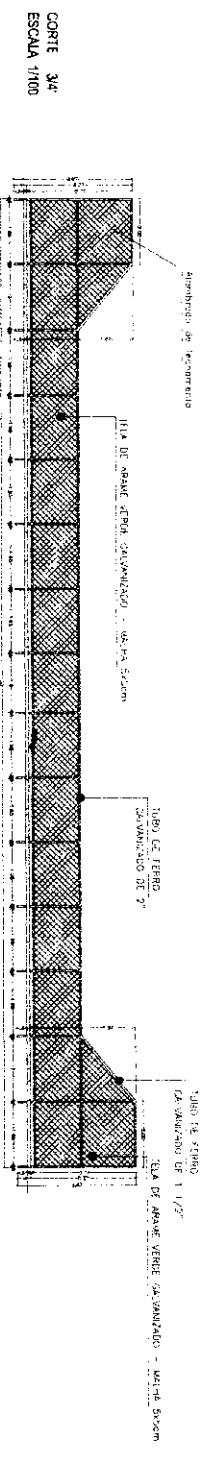

CORTE 3/4
ESCALA 1/100

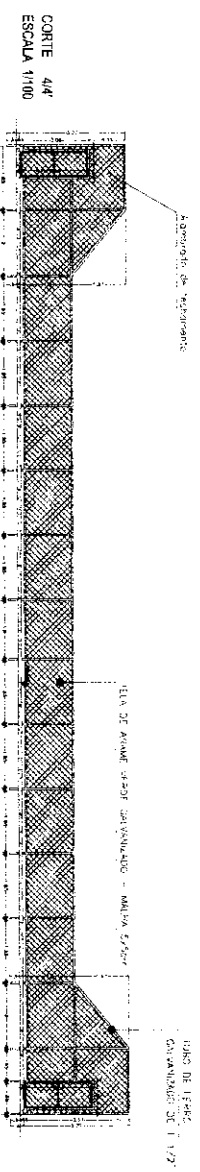

CORTE 4/4
ESCALA 1/100

PREFEITURA MUNICIPAL DE BREJÃO

PROJETO ARQUITETÔNICO

Quadra poliesportiva dos sítio Mamoeiro - Barreiros - Medeia

PROJETO: THIAGO AMORIM DE MOURA:0315902540
3

PROJEITADO: _____

REVISÃO:

N.	PLANO/AVEL	DATA	POSIÇÃO

PROJETO ARQUITETÔNICO DE QUADRA

CLIENTE: MANOEL RO. BARREIROS - MEDEIA

LOCAL: PLANTA 3A XA COM LAV-OUT

VALOR: R\$ 55.000,00

CONSTRUÇÃO: R\$ 55.000,00

DATA: 02/02

