



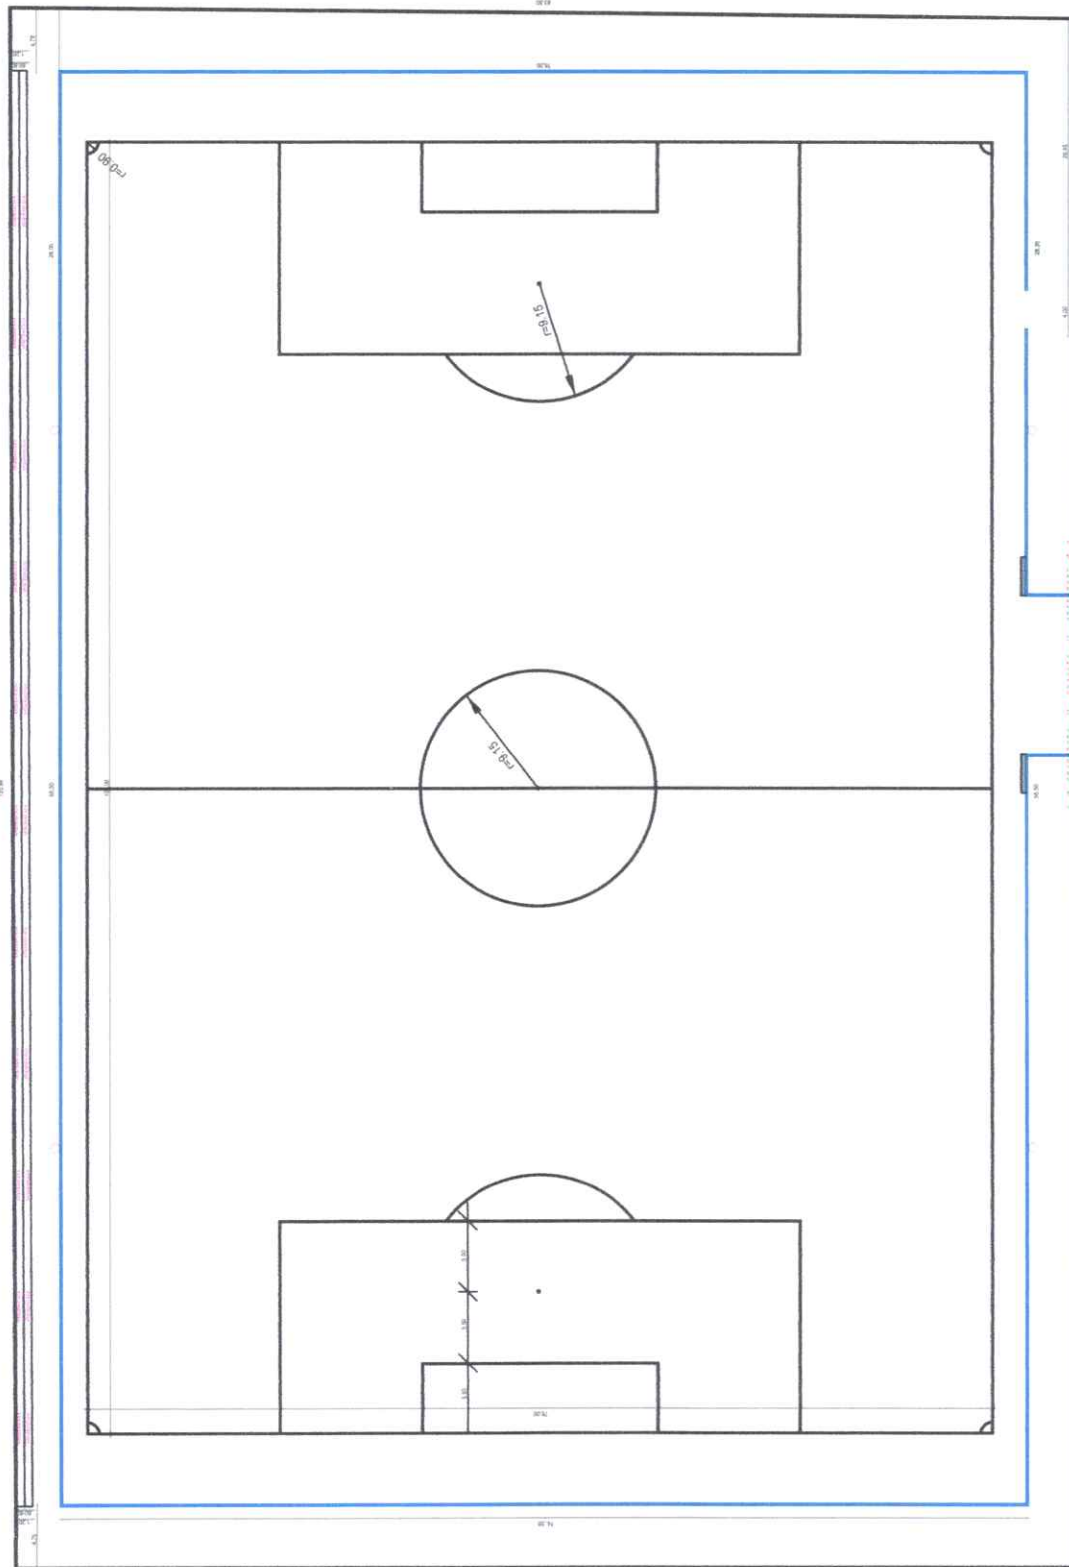

Arquibancada em  
alvenaria de tijolos

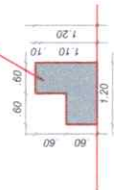

Prefeitura de Brejão/PE  
FI nº \_\_\_\_\_  
Comissão de Licitação

PREFEITURA MUNICIPAL DE BREJÃO

# PROJETO ARQUITETÔNICO

Estádio Municipal José Teixeira de Araujo

PROJETO

PROPRIETARIO

PREFEITURA MUNICIPAL DE BREJÃO - PE

## REVISÃO

N.	RESPONSÁVEL	DATA	RUBRICA

ÁREAS:  
TERRENO: 9.892,0m²

LOCAL: BREJÃO - PE

ASSUNTO: PLANTA-BAIXA

ESCALA: INDICADA

DATA:

JANEIRO/2024

PRANCHAS:

01/01