



SECRETARIA DE DESENVOLVIMENTO ECONÔMICO

PREFEITURA MUNICIPAL DE BREJÃO

SISTEMA ADUTOR DE BREJÃO - STANDORTPE

CIDADE: BREJÃO

CITE - ONR AM

ASSINADO

IMPLANTACAO DO BAI DA CIDADE DE BREJÃO - PE

NÚMERO: 01 / 08

DATA: MAR - 2022

ESCALA: 1 / 200X


PLANTA DE SITUAÇÃO - 1

ÁREA:
FRENTE 13,16m
FUNDOS 13,16m
LATERAL ESQUERDA 12,61m
LATERAL DIREITA 12,61m
TOTAL 168,94m²

RESPONSÁVEL TÉCNICO:
THIAGO AMORIM DE MOURA
CREA: 000000000

Assinado de forma digital por THIAGO AMORIM DE MOURA-03159 MOURA-03159 Dados: 2022.04.29 07:50:59 -03'00' 025403

COORDENADA EETABI	
P 1	788105,08 m E 9004846,48 m S
P 2	788111,25 m E 9004837,31 m S
P 3	788103,41 m E 9004851,45 m S
P 4	788097,71 m E 9004839,46 m S

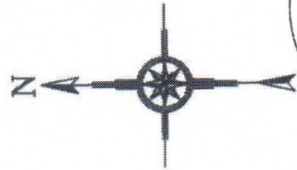

PLANTA DE SITUAÇÃO - 1



SECRETARIA DE DESENVOLVIMENTO ECONÔMICO

PREFEITURA MUNICIPAL DE BREJÃO

SISTEMA ADUTOR DE BREJÃO - STANDPIPE	PLANTA DE REFERÊNCIA
CIDADE: BREJÃO	ORIGEM: CTE - GMR AM
ASSURTO: INFRA-ESTRUTURA DO SIA DA CIDADE DE BREJÃO - PE	NÚMERO: 02 / 05
PLANTA DE SITUAÇÃO - 1	DATA: MAR - 2022
ÁREA:	ESCALA: 1 / 1000

FRENTE	13,16m
FUNDOS	13,16m
LATERAL ESQUERDA	12,61m
LATERAL DIREITA	12,61m
TOTAL	185,94m²


RESPONSÁVEL TÉCNICO:

THIAGO
AMORIM DE
MOURA-0315
9025403

Atestado de forma
digital por THIAGO
AMORIM DE
MOURA-03159025403
Data: 2022.04.29
07:51:16-02'00'

COORDENADA EETABR

P 1	788105.06 m E	9024945.49 m S
P 2	788111.25 m E	9024937.31 m S
P 3	788103.41 m E	9024931.45 m S
P 4	788097.71 m E	9024939.46 m S

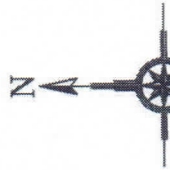

PLANTA DE SITUAÇÃO - 2



SECRETARIA DE DESENVOLVIMENTO ECONÔMICO

PREFEITURA MUNICIPAL DE BREJÃO

SISTEMA ADUTOR DE BREJÃO - EBABI

CIDADE: BREJÃO

ASSERTO: IMPLANTACÃO DO BAA DA CIDADE DE BREJÃO - PE

PLANTA DE REFERÊNCIA

ORIGEM: CTE - GNR AM

NÚMERO: 03 / 06

DATA: MAR - 2022

ESCALA: 1 / XXX

PLANTA DE SITUAÇÃO - 1

ÁREA:

FRENTE 20,00m

FUNDOS 20,00m

LATERAL ESQUERDA 19,90m

LATERAL DIREITA 19,90m

TOTAL 380,00m²

RESPONSÁVEL TÉCNICO:

THIAGO AMORIM

DE MOURA:03159025


403

Assinado de forma digital por THIAGO AMORIM DE MOURA:03159025403


Dados: 2022.04.29 07:49:18 -03'00'

COORDENADA EBABI

P 1	774027,27 m E	9005680,15 m S
P 2	774044,69 m E	9005681,13 m S
P 3	774055,01 m E	9005683,30 m S
P 4	774017,82 m E	9005642,06 m S

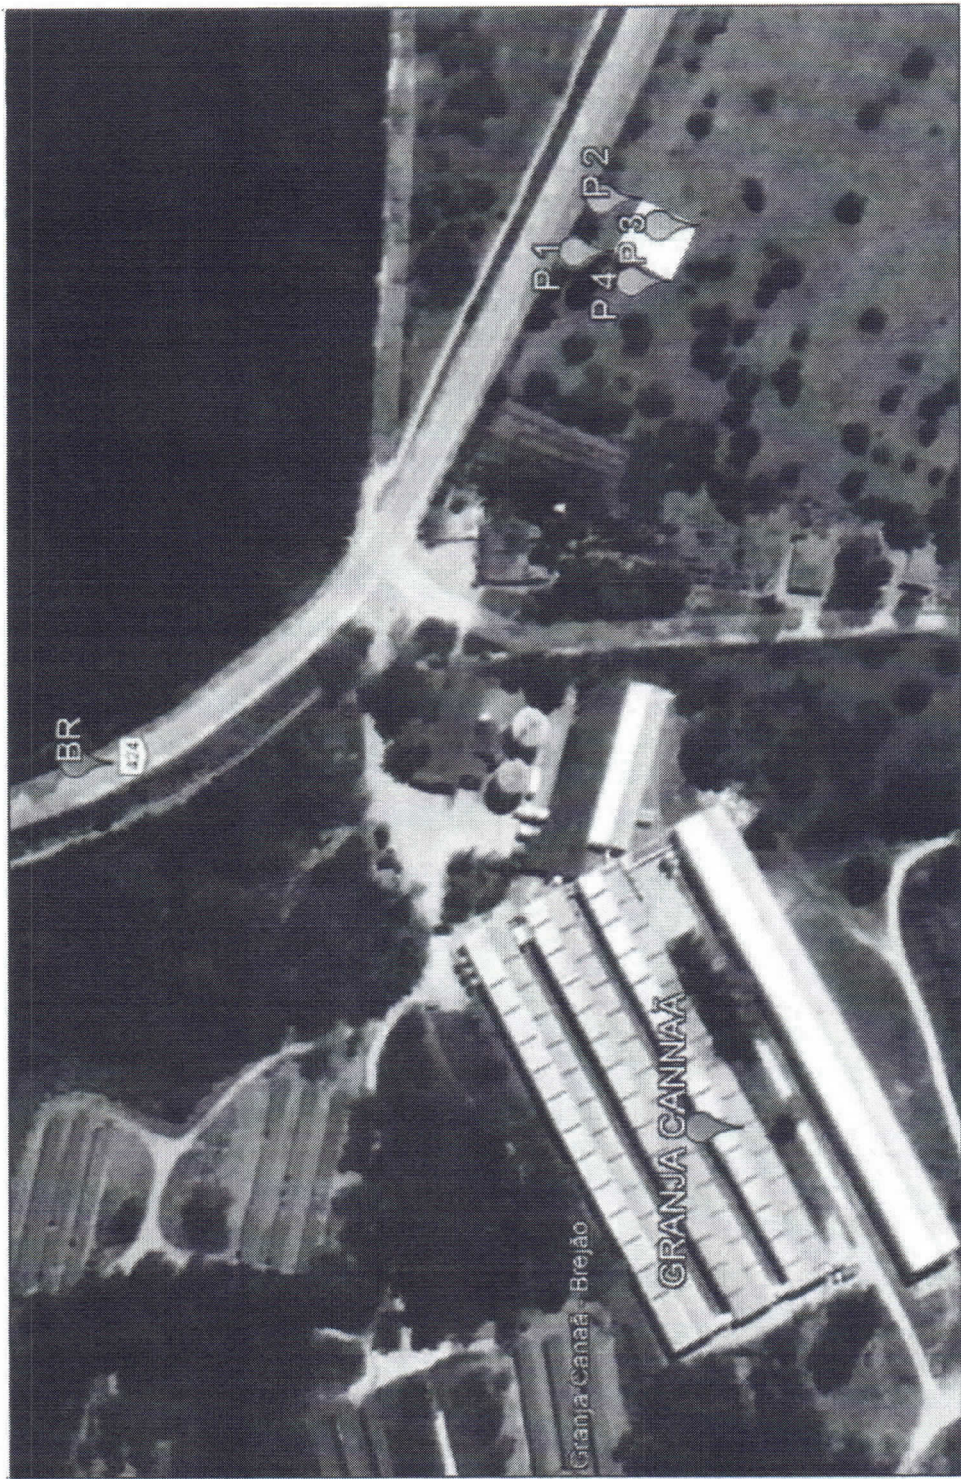

PLANTA DE SITUAÇÃO - 3

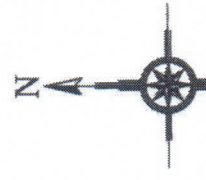



SECRETARIA DE DESENVOLVIMENTO ECONÔMICO

PREFEITURA MUNICIPAL DE BREJÃO

SISTEMA ADUTOR DE BREJÃO - EEABII

CIDADE: BREJÃO

VERBUNTO: IMPLANTACAO DO BAA DA CIDADE DE BREJÃO - PE

PLANTA DE REFERENCIA

ORIGEM: CTE - GMR AM

NÚMERO: 04 / 08

DATA: MAR-2022

ESCALA: 1 / XXX

PLANTA DE SITUAÇÃO - 1

ÁREA:
FRENTE: 20,00m
FUNDOS: 20,00m
LATERAL ESQUERDA: 19,90m
LATERAL DIREITA: 18,90m
TOTAL: 398,80m²


RESPONSÁVEL TÉCNICO:
THIAGO AMORIM
DE
MOURA-03159025
403
Assinado de forma digital por THIAGO AMORIM DE MOURA-03159025403
Dados: 2022.04.29 07:49:34 -03'00'

THIAGO AMORIM DE MOURA
CNEA: 00000000



PLANTA DE SITUAÇÃO - 4

COORDENADA EEABII	
P.1	774027,27 m E 8005860,15 m S
P.2	774044,89 m E 8005881,13 m S
P.3	774035,01 m E 8005833,38 m S
P.4	774017,82 m E 8006042,85 m S

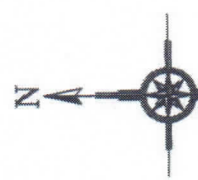



SECRETARIA DE DESENVOLVIMENTO ECONÔMICO

PREFEITURA MUNICIPAL DE BREJÃO

SISTEMA ADUTOR DE BREJÃO - ETA BREJÃO

CIDADE: BREJÃO

ORIGEM: CTE - GNR AM

ADJUTOS

INPLANTACÃO DO BAA DA CIDADE DE BREJÃO - PE

NÚMERO: 02 / 08

DATA: MAR - 2022

ESCALA: 1 / 2000

PLANTA DE SITUAÇÃO - 1


ÁREA:
FRENTE: 30,00m
FUNDOS: 30,00m
LATERAL ESQUERDA: 34,00m
LATERAL DIREITA: 34,00m
TOTAL: 1.020,00m²

RESPONSÁVEL TÉCNICO:
THIAGO OLIVEIRA DE MOURA
CREA: 00862040
THIAGO AMORIM
DE
MOURA03159025
403
Assinado de forma digital por THIAGO AMORIM DE MOURA03159025403
Data: 2022.04.29 07:49:50 -03'00'



PLANTA DE SITUAÇÃO - 5

COORDENADA ELEVABH	
P 1	771587,46 m E 9003804,06 m S
P 2	771584,28 m E 9003804,05 m S
P 3	771584,87 m E 9003803,38 m S
P 4	771536,00 m E 9003802,88 m S

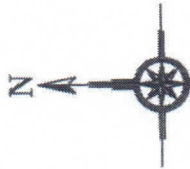



SECRETARIA DE DESENVOLVIMENTO ECONÔMICO

PREFEITURA MUNICIPAL DE BREJÃO

SISTEMA ADUTOR DE BREJÃO - ETA BREJÃO		PLANTA DE REFERÊNCIA	
CIDADE: BREJÃO		ORIGEM: CTE - GMR AM	
TUBERÍO:		NÚMERO: 06 / 06	
IMPLANTAÇÃO DO BAA DA CIDADE DE BREJÃO - PE		DATA: MAR - 2022	
PLANTA DE SITUAÇÃO - 1		ESCALA: 1 / 1000	

ÁREA:	
FRENTE	30,00m
FUNDOS	30,00m
LATERAL ESQUERDA	34,00m
LATERAL DIREITA	34,00m
TOTAL	1.020,00m²

RESPONSÁVEL TÉCNICO:

THIAGO
AMORIM DE
MOURA:031590
25403


Assinado de forma
digital por THIAGO
AMORIM DE
MOURA:03159025403
Dados: 2022.04.29
07:50:25 -03'00'

COORDENADA EPAGRI

P.1	771587,48 m E	9005804,06 m S
P.2	771586,35 m E	9005806,05 m S
P.3	771584,97 m E	9005805,36 m S
P.4	771536,05 m E	9005802,08 m S



PLANTA DE SITUAÇÃO - 6

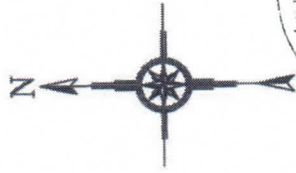



SECRETARIA DE DESENVOLVIMENTO ECONÔMICO

PREFEITURA MUNICIPAL DE BREJÃO

SISTEMA ADUTOR DE BREJÃO - STANDORPE

CIDADE: BREJÃO

ORIGEM: CTE - QMR AM

ASBESTO: _____

IMPLANTADO DO BAA DA CIDADE DE BREJÃO - PE

PLANTA DE SITUAÇÃO - 1

ÁREA:
FRENTE _____ 13,16m
FUNDOS _____ 13,16m
LATERAL ESQUERDA _____ 12,81m
LATERAL DIREITA _____ 12,81m
TOTAL _____ 105,54m²

RESPONSÁVEL TÉCNICO:

THIAGO AMORIM DE MOURA

Assinado de forma digital por THIAGO AMORIM DE MOURA:03159225403

Dados: 2022.04.29 07:50:42 -03'00'

025403

COORDENADA EFABRI

P.1	768105.09 m E	9004945.49 m S
P.2	768111.25 m E	9004937.31 m S
P.3	768103.41 m E	9004931.45 m S
P.4	768097.71 m E	9004939.46 m S





PLANTA DE REFERÊNCIA

ORIGEM: CTE - QMR AM


NÚMERO: 01 / 01

DATA: MAR - 2022

ESCALA: 1 / 500

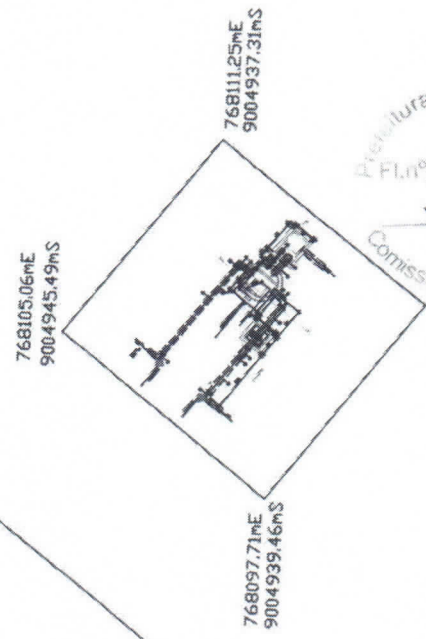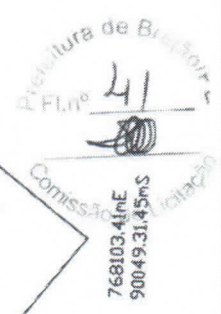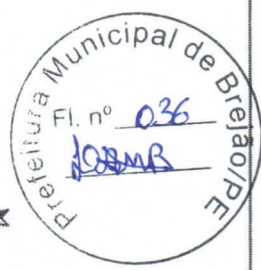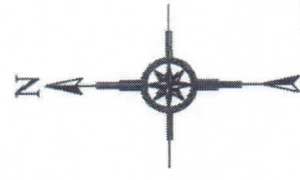

PE 218

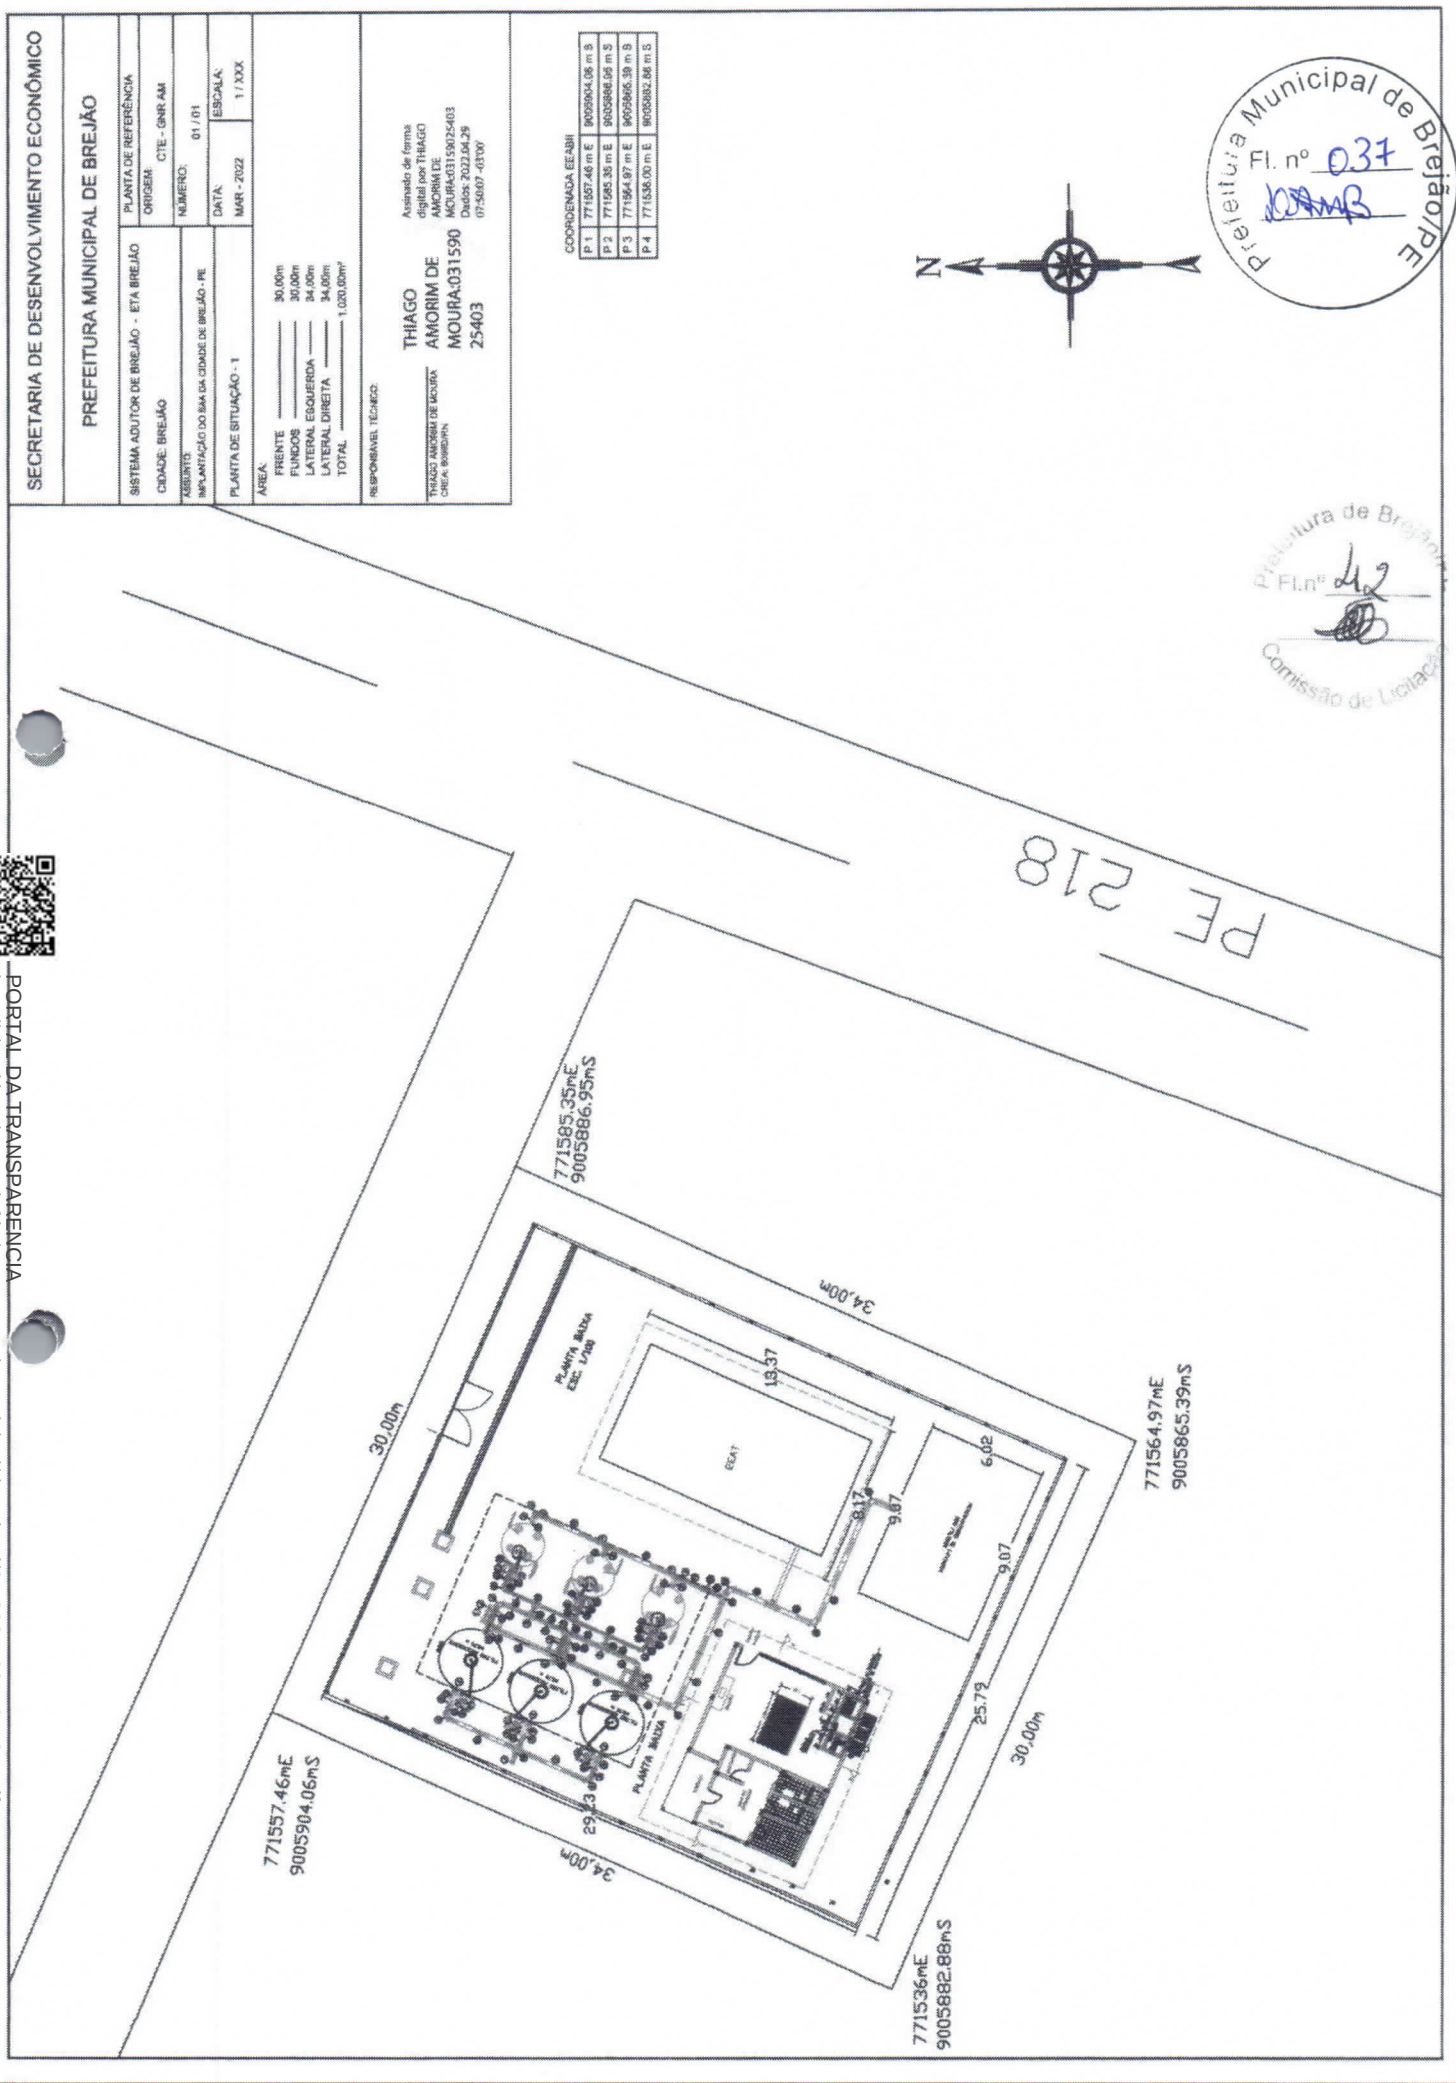

SECRETARIA DE DESENVOLVIMENTO ECONÓMICO



PREFEITURA MUNICIPAL DE BREJÃO

SISTEMA ADUTOR DE BREJÃO - ETA BREJÃO	
PLANTA DE REFERÊNCIA	ORIGEM CTE - GMR-AM
CIDADE: BREJÃO	NÚMERO: 01 / 01
ASSUNTO: IMPLANTAÇÃO DO BAA DA CIDADE DE BREJÃO - PE	DATA: MAR - 2022
PLANTA DE SITUAÇÃO - 1	ESCALA: 1 / XXX

ÁREA:	
FRENTE	30,00m
FUNDOS	30,00m
LATERAL ESQUERDA	34,00m
LATERAL DIREITA	34,00m
TOTAL	1.020,00m²

RESPONSÁVEL TÉCNICO:
THIAGO AMORIM DE MOURA
CREA: 808698-0
MOURA-031590
25403
Assinado de forma digital por THIAGO AMORIM DE MOURA
MOURA-03159025403
Dados: 2022.04.25 07:58:07 -03'00'

COORDENADA EEABH	
P 1	771557,46 m E 9005864,08 m S
P 2	771585,35 m E 9005886,95 m S
P 3	771564,97 m E 9005865,39 m S
P 4	771536,00 m E 9005882,88 m S

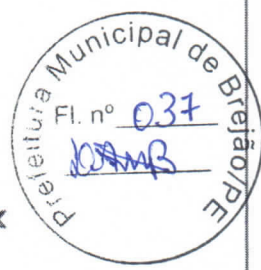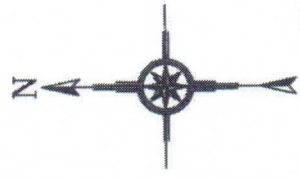

PE 218

771557,46mE
9005865,00mS

34,00m

771585,35mE
9005886,95mS

34,00m

771536mE
9005882,88mS

30,00m

771564,97mE
9005865,39mS

30,00m

25,72

9,07

6,02

9,87

8,12

13,57

34,00m

30,00m

34,00m

30,00m

34,00m

30,00m

34,00m

30,00m

34,00m