



PREFEITURA MUNICIPAL DE BREJÃO
PRAÇA MELQUIADES BERNARDES, S/N, CENTRO,
BREJÃO/PE
CEP: 55.325-000
CNPJ: 10.131.076/0001-00

PROJETO SANITÁRIO

OBRA: CENTRO DE ENSINO INFANTIL - CEI (10 SALAS) - PROJETO
PADRÃO GOVERNO DO ESTADO DE PERNAMBUCO

LOCAL: AVENIDA JOSÉ BARBOSA CARNAÚBA, CENTRO, BREJÃO/PE

- NOTAS:
1. UNIDADE DE MEDIDAS EM METRO;
 2. O SISTEMA DE TRATAMENTO DEVE ESTAR DISTANTE EM, PELO MENOS, 1,0M DE CONSTRUÇÕES E LIMITES DE TERRENO;
 3. O INTERVALO DE LIMPEZA DO TANQUE SÉPTICO, PARA ESTE PROJETO, É DE 04 (QUATRO) ANOS;
 4. OS SUMIDOUROS DEVEM FICAR A UMA DISTÂNCIA MÍNIMA DE 1,0M DO NÍVEL MÁXIMO DO LENÇOL FREÁTICO;

CONTEÚDO: SISTEMA DE TRATAMENTO DE ESGOTO.
PLANTA DE DETALHAMENTOS

PRANCHA:







ESCALA: 1:100
DATA: JULHO/2025

02/02

REPRESENTANTE DO MUNICÍPIO:
JOÃO INOCÊNCIO GUIDO
FILHO:08127346454

Assinado digitalmente por: JOÃO INOCÊNCIO GUIDO FILHO 08127346454
MO: CN = JOÃO INOCÊNCIO GUIDO FILHO 08127346454 C = BR O =
ICP-Brasil OU = 53134180001711 Secretaria da Receita Federal do Brasil -
RFB RFB e-CPP (A) (EM BRANCO) presencial
Data: 2025.07.22 16:48:16 -03'00'

RESPONSÁVEL TÉCNICO: JOÃO INOCÊNCIO GUIDO FILHO - CREA N.º 060.497 D/PE
ART N.º PE20251366865

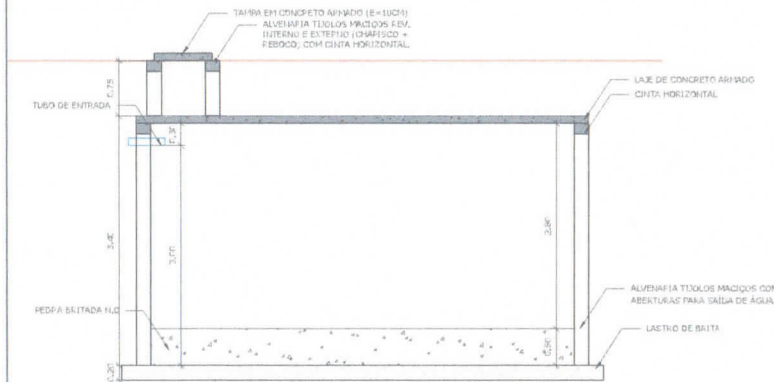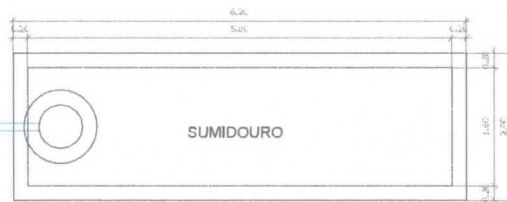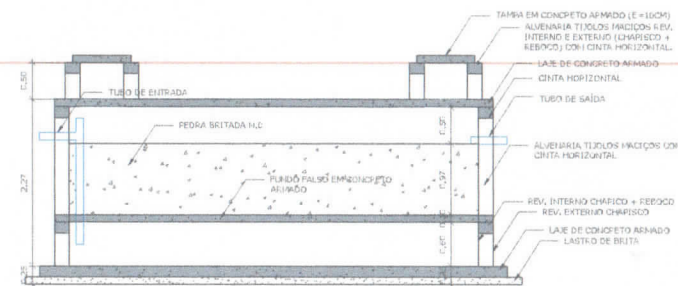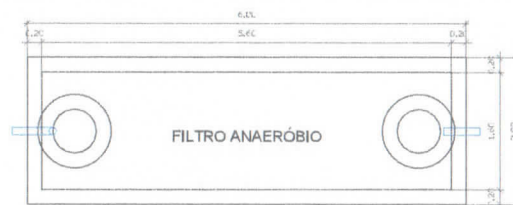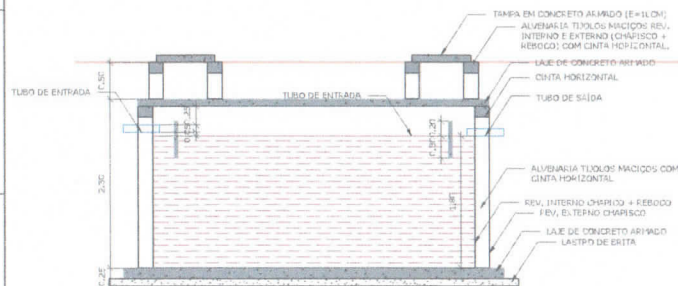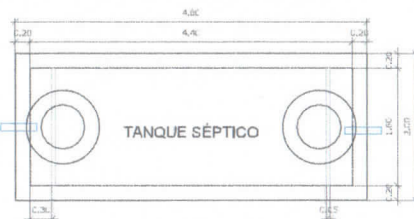



PREFEITURA MUNICIPAL DE BREJÃO
PRAÇA MELQUIADES BERNARDES S/N CENTRO
BREJÃO/PE
CEP: 55.225-490
CNPJ: 16.171.874/0001-08

PROJETO SANITÁRIO

OBRA: CENTRO DE ENSINO INFANTIL - CEI (10 SALAS) - PROJETO
PADRÃO GOVERNO DO ESTADO DE PERNAMBUCO

LOCAL: AVENIDA JOSÉ BARBOSA CARNAÚBA, CENTRO, BREJÃO/PE

- NOTAS:
1. UNIDADE DE MEDIDAS EM METRO;
 2. O SISTEMA DE TRATAMENTO DEVE ESTAR DISTANTE EM, PELO MENOS, 1,0M DE CONSTRUÇÕES E LIMITES DE TERRENO;
 3. O INTERVALO DE LIMPEZA DO TANQUE SÉPTICO, PARA ESTE PROJETO, É DE 04 (QUATRO) ANOS;
 4. OS SUMIDOUROS DEVEM FICAR A UMA DISTÂNCIA MÍNIMA DE 1,0M DO NÍVEL MÁXIMO DO LENÇOL FREÁTICO;

CONTEÚDO: SISTEMA DE TRATAMENTO DE ESGOTO,
PLANTA DE LOCAÇÃO

PRANCHA:

ESCALA:
DATA: 1:100
JULHO/2025

01/02

REPRESENTANTE DO MUNICÍPIO:

JOÃO INOCÊNCIO GUIDO FILHO
08127346454

RESPONSÁVEL TÉCNICO: JOÃO INOCÊNCIO GUIDO FILHO - CREA N.º 060.497 D/PE
ART N.º PE20251366865

