


O NOVO HORIZONTE

Sapata (Parque de Vaquejada)

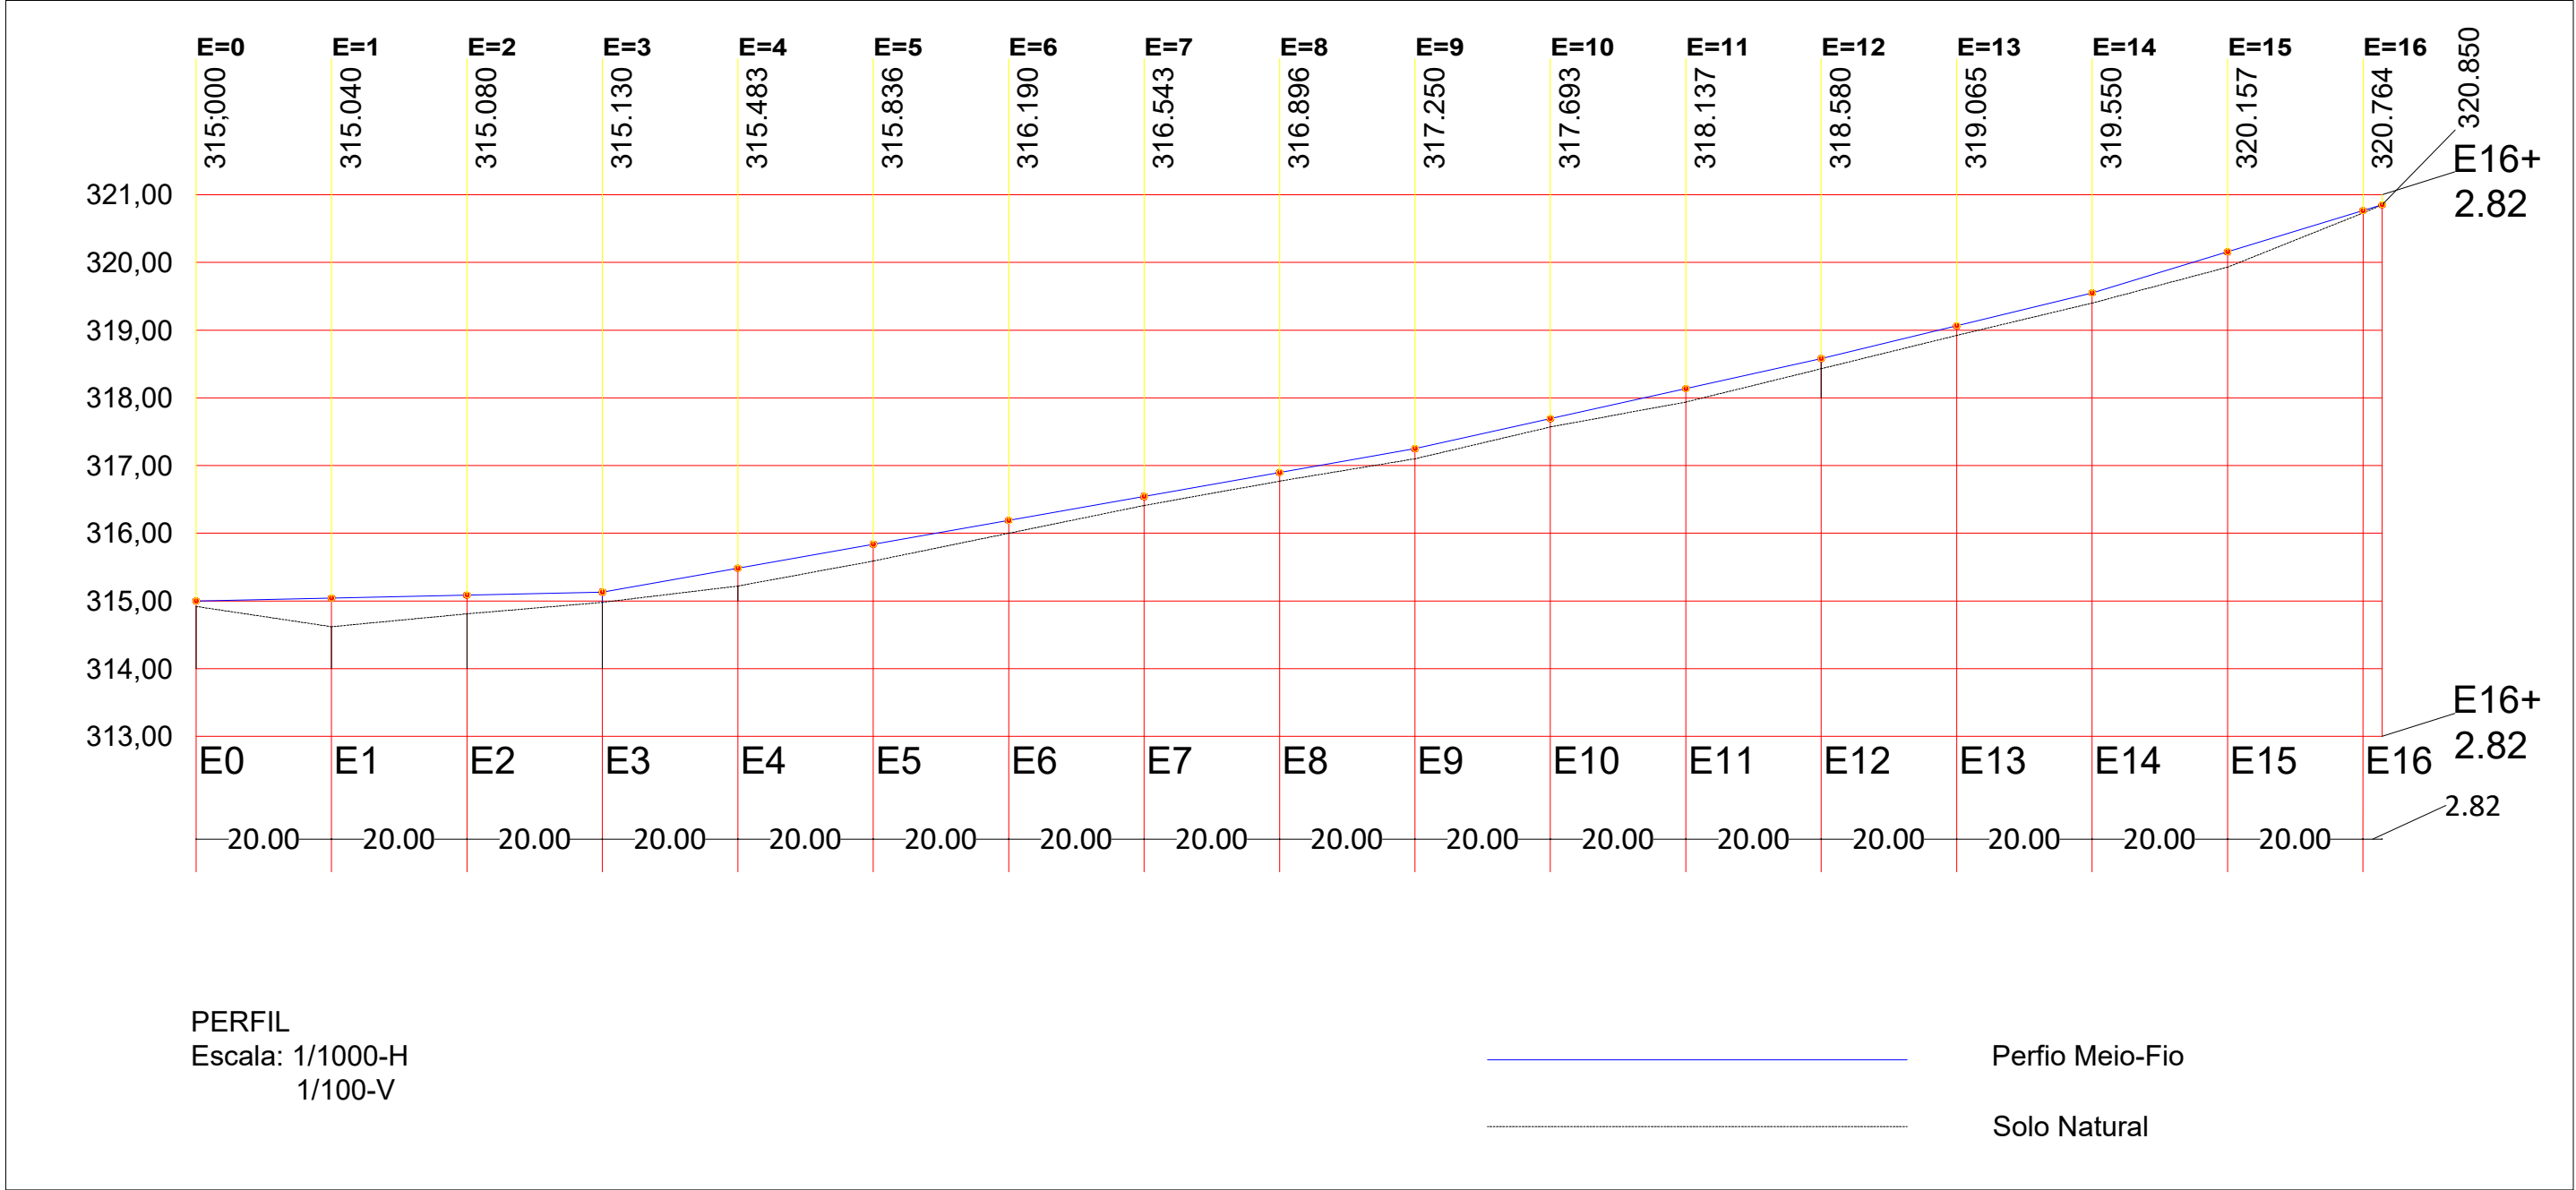

PARQUE DE VAQUEJADA

1

LEVANTAMENTO PLANIALTIMÉTRICO

ESCALA -1 : 650

TRECHO 02


Trav.

Parque de Vaquejada

2

SINALIZAÇÃO VERTICAL

ESCALA -1 : 600

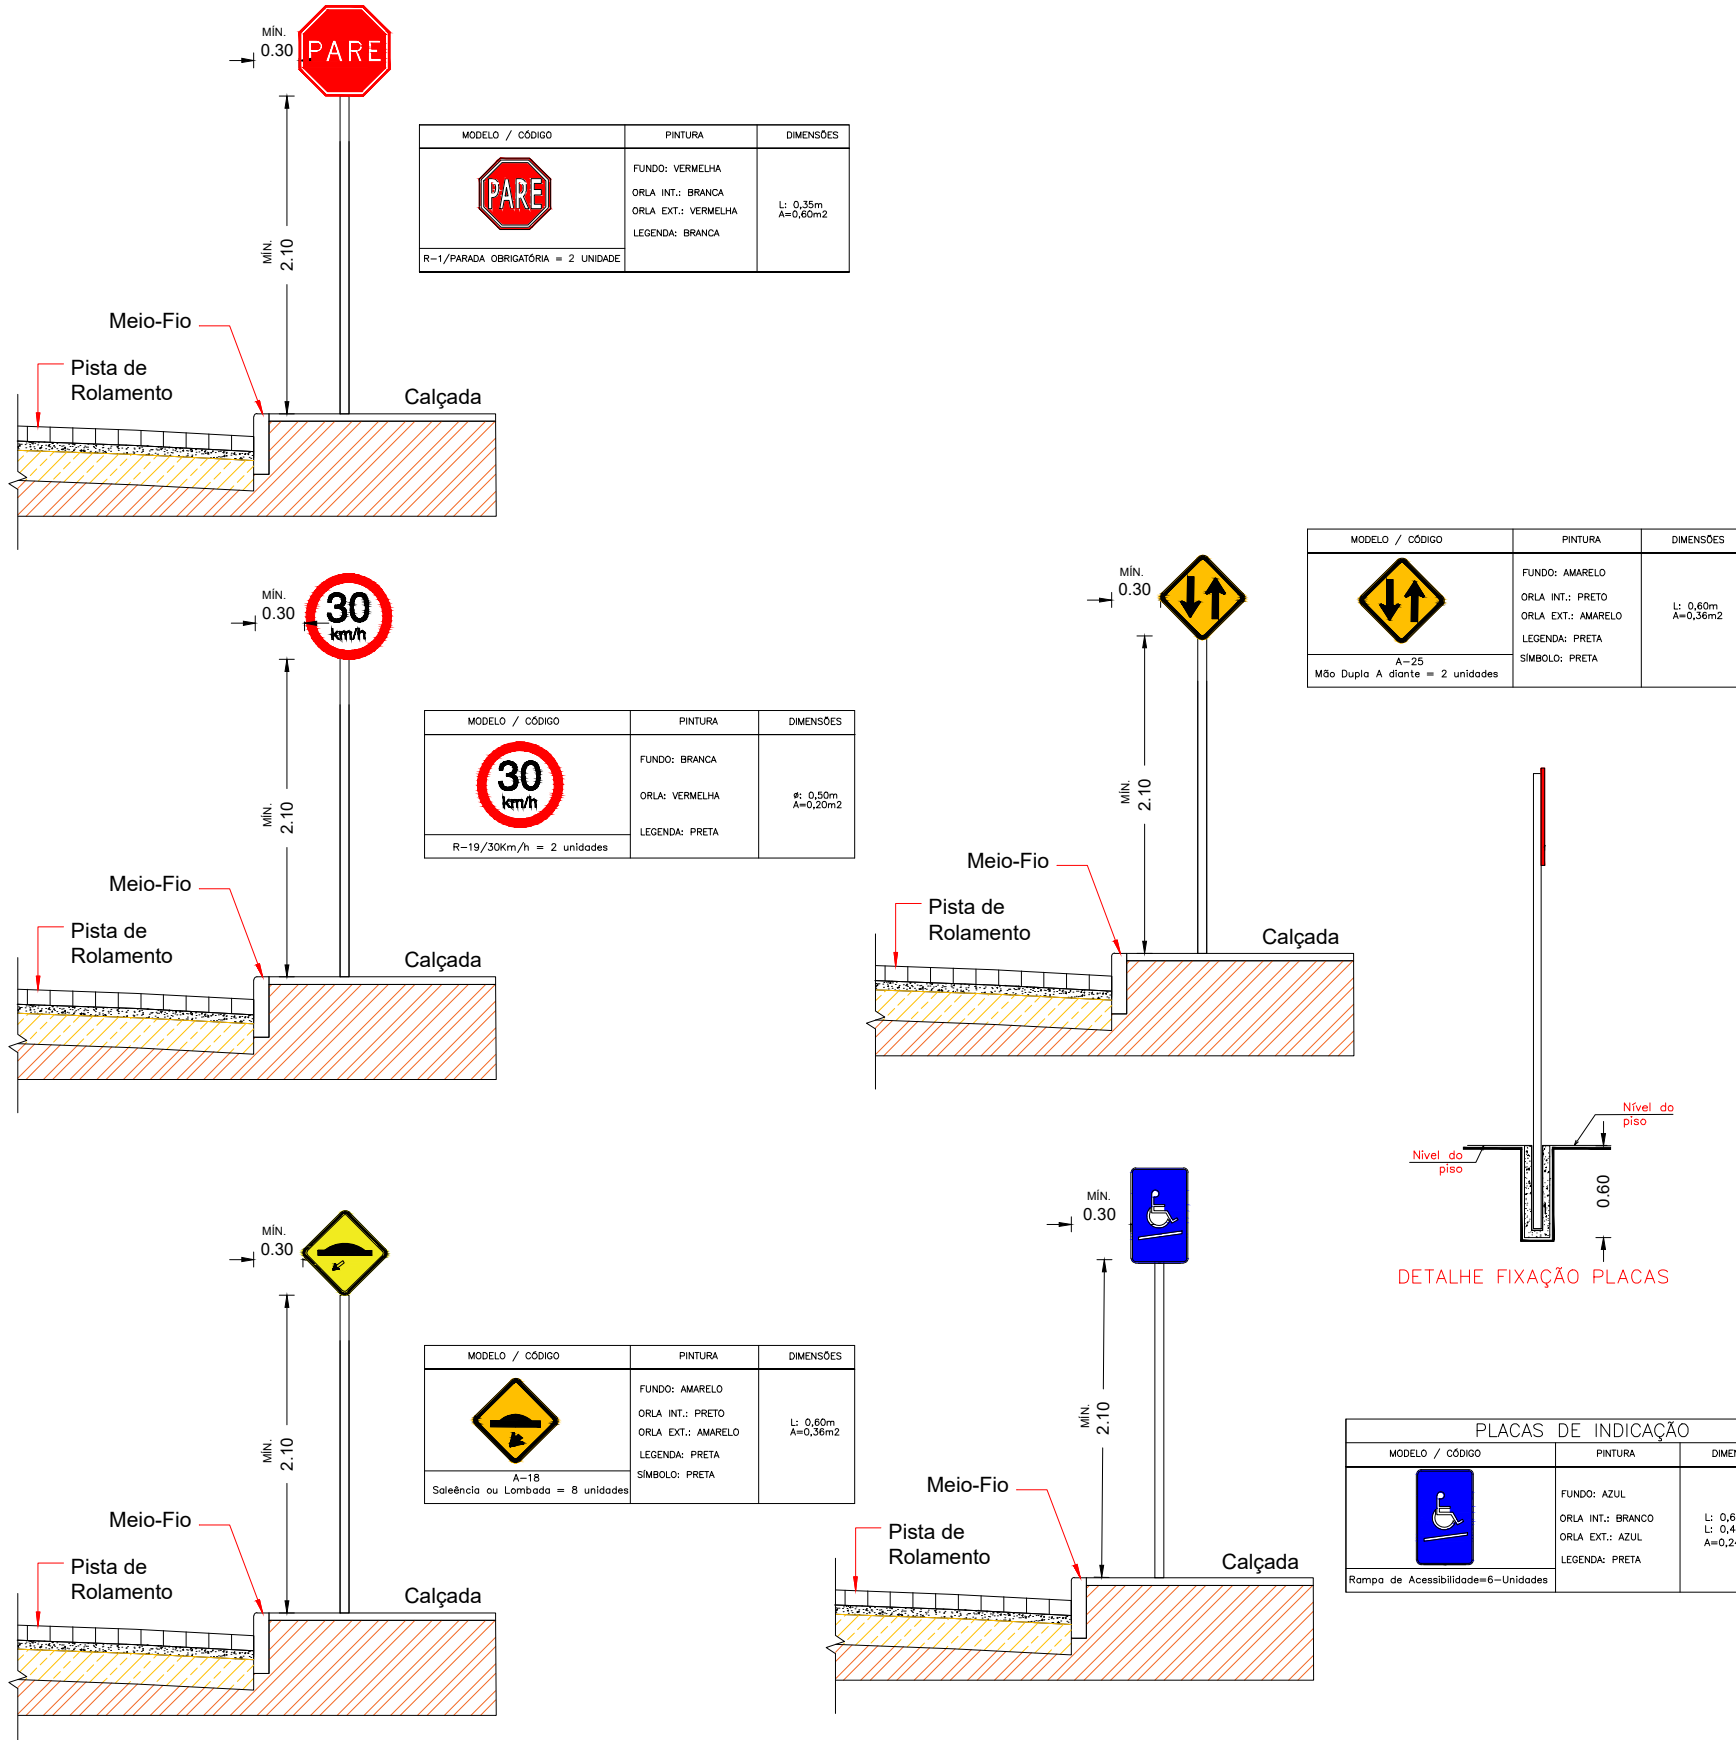

3

DETALHE SINALIZAÇÃO VERTICAL

ESCALA -1 : 50

 PREFEITURA MUNICIPAL DE PETROLÂNDIA - PE			
PROJETO: Projeto Pavimentação em Paralelepípedo da Rua 5		INFORMAÇÕES:	
ENDEREÇO: Petrolândia - PE		QUADRO DE ÁREAS:	
Área: Pavimentação em paralelepípedo 1.624,48m²		Área: Calçadas 882,41m²	
Perímetro: Meio-fio 660,77m		Concreto em Quebra-molas 1,88m²	
CONTRATANTE: Prefeitura Municipal de Petrolândia		CPF/CNPJ: 10.106.235/0001-16	
CONTATO EMPRESA: Projeto de Engenharia		CONTRATO CONTRATANTE: (87)3851-1156	
EMPRESA: Cavalcante Engenharia		REVISOR DO PROJETO:	
CAU/CREA: 1818958114/PE		DATA: Março - 2023	
DESENHO: LEVANTAMENTO PLANIALTIMÉTRICO - SINALIZAÇÃO VERTICAL		PRANCHA: 02 / 02	
		ESCALA: Indicada	