




PORTAL DA TRANSPARENCIA  
<http://cloud.it-solucoes.inf.br/transparenciaMunicipal/download/24-20230807013420.pdf>  
 assinado por: iduser-146

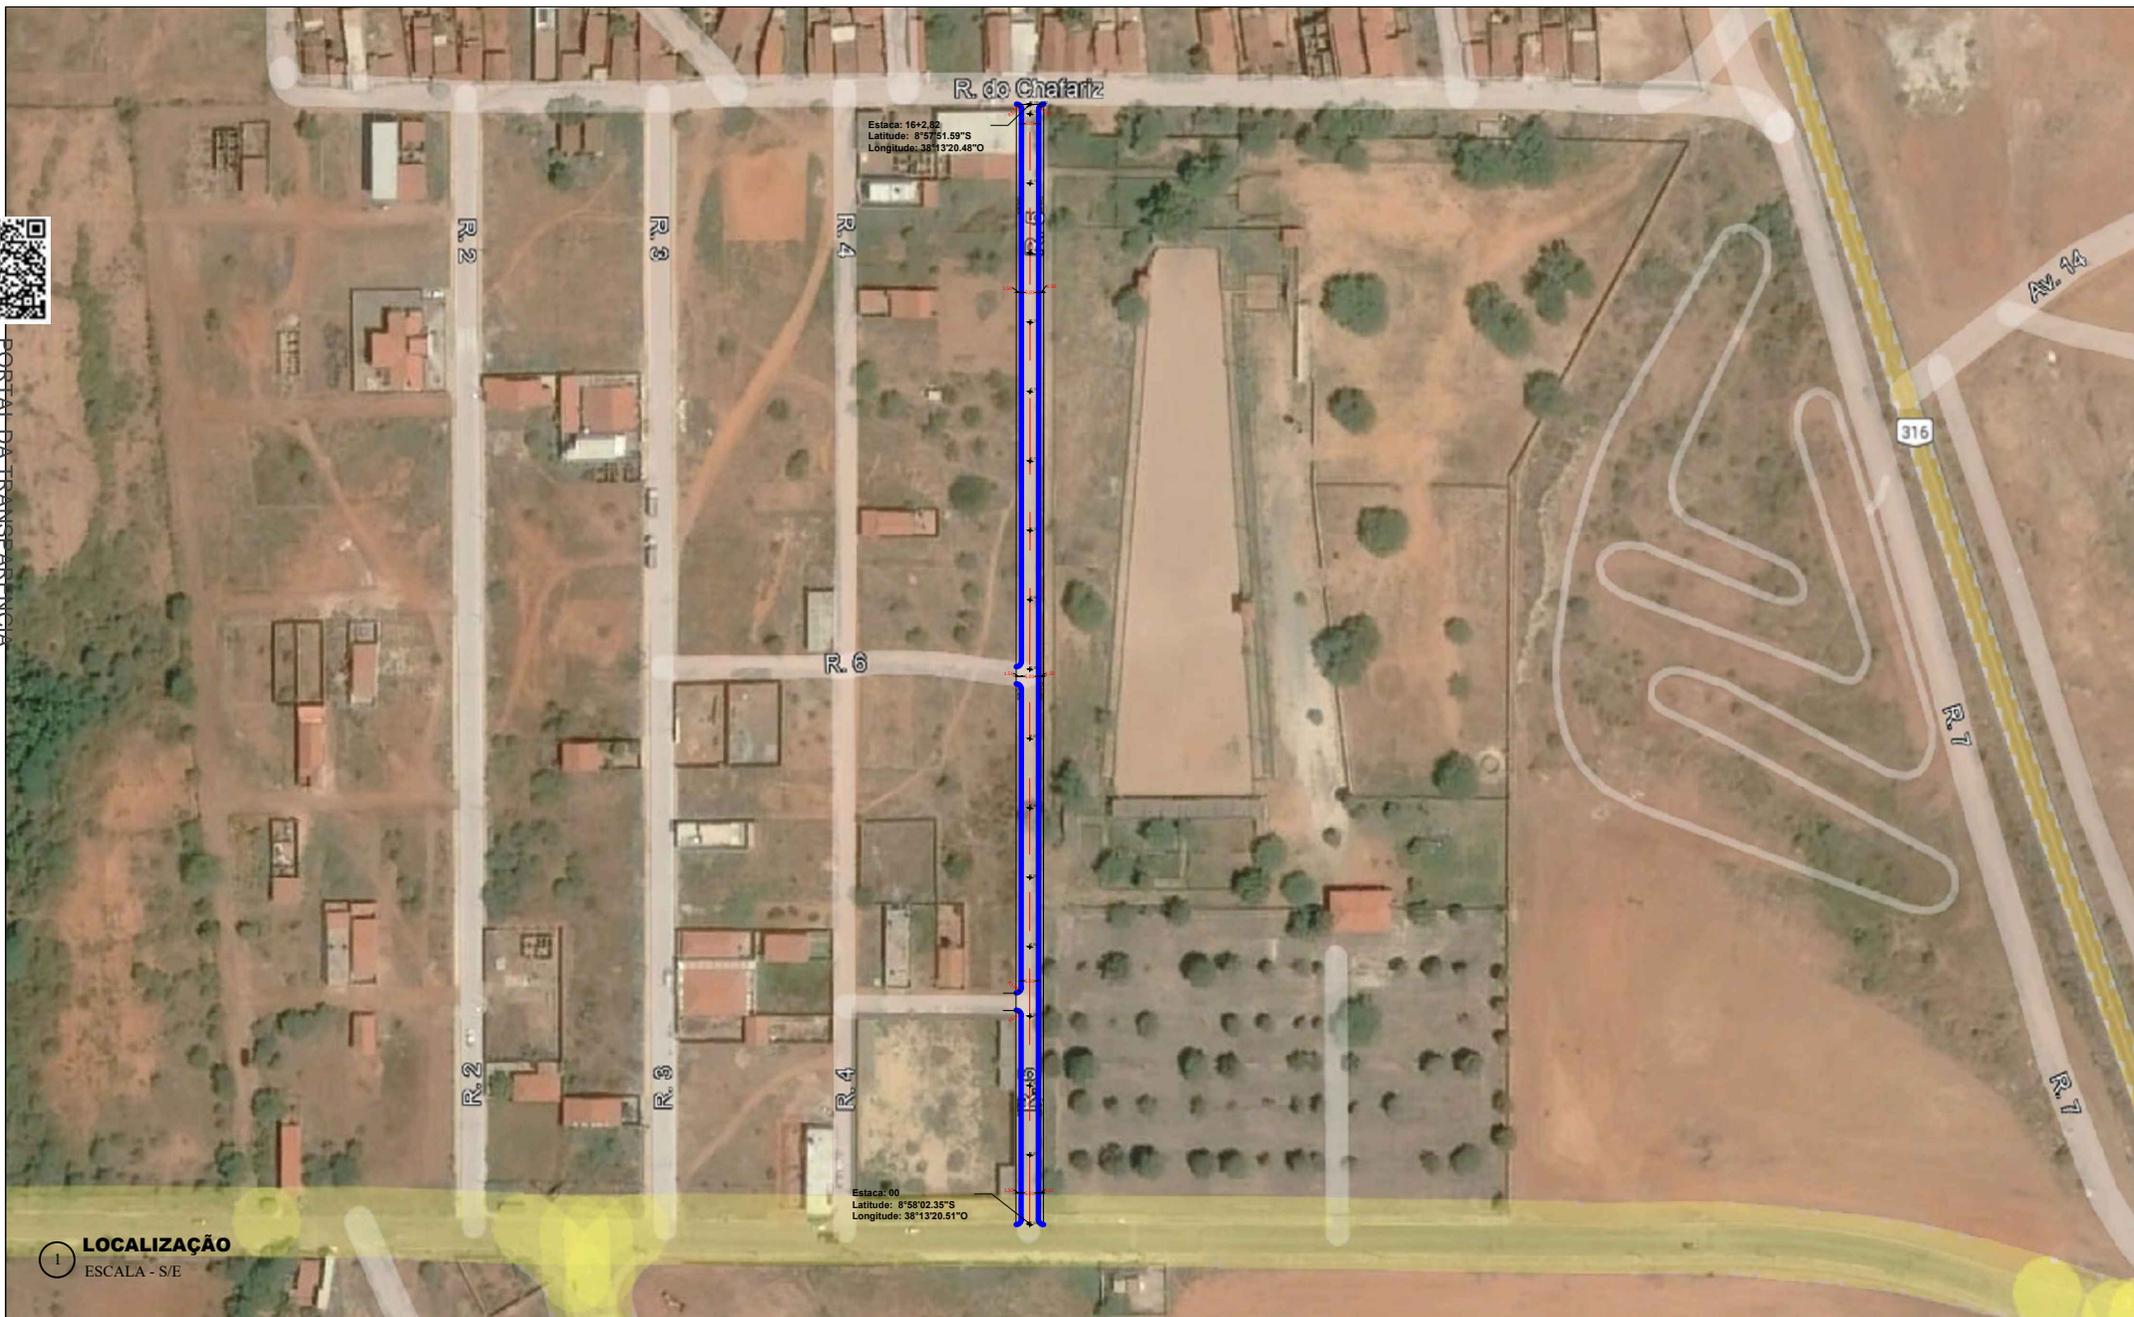

**LOCALIZAÇÃO**  
 ESCALA - S/E

**PREFEITURA MUNICIPAL DE PETROLÂNDIA - PE**

**LOCALIZAÇÃO:** Praça dos Três Poderes, 141 - Centro - 56460-000

**PROJETO:** Projeto Pavimentação em Paralelepípedo da Rua 5

**ENDEREÇO:** Petrolândia - PE

**ESCALA:** INDICADA

**FOLHA:** A4



**PRANCHA:** 05/05

**DATA:** Março-2023

**CPF/CNPJ:** 10.106.235/0001-16

**CONTRATANTE:** Prefeitura Municipal de Petrolândia

**TELEFONE:** (87)3851-1156

05/05

Março-2023

10.106.235/0001-16

Prefeitura Municipal de Petrolândia

(87)3851-1156

**EMPRESA:** Cavalcante Engenharia

**PROJETO:** João Eudes Rodrigues Cavalcante

**ATUAÇÃO:** Projetos de Engenharia

**CAU/CREA:** 1818958147PE

