




PORTAL DA TRANSPARENCIA
http://cloud-it-solucoes.inf.br/transparenciaMunicipal/download/24-20230807013458.pdf
assinado por: iduser-146

Estaca: 00
Latitude: 8°57'51.84"S
Longitude: 38°13'27.76"O

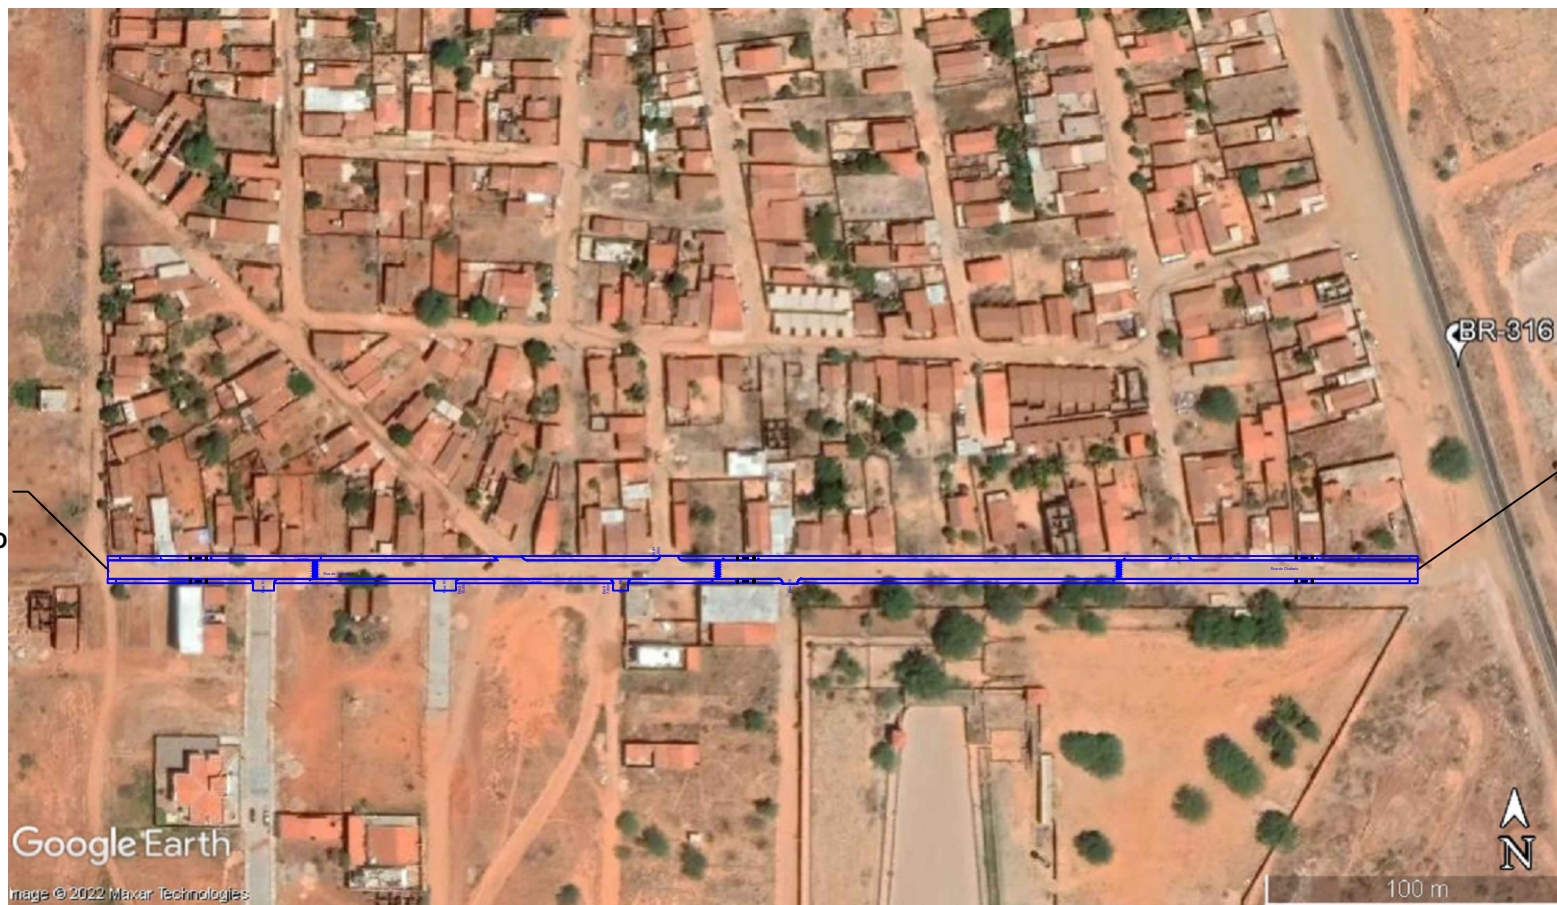

Estaca: 21+7,00
Latitude: 8°57'51.92"S
Longitude: 38°13'13.66"O

1 LOCALIZAÇÃO
ESCALA - S/E

PREFEITURA MUNICIPAL DE PETROLÂNDIA - PE
LOCALIZAÇÃO: Praça dos Três Poderes, 141 - Centro - 56460-000
PROJETO: Projeto Pavimentação em Paralelepípedo Rua do Chafariz
ENDEREÇO: Petrolândia - PE
ESCALA: INDICADA FOLHA: A4



PRANCHA: 05/05
DATA: Janeiro-2023
CPF/CNPJ: 10.106.235/0001-16
CONTRATANTE: Prefeitura Municipal de Petrolândia
TELEFONE: (87)3851-1156

EMPRESA: Cavalcante Engenharia
PROJETO: João Eudes Rodrigues Cavalcante
ATUAÇÃO: Projetos de Engenharia
CAU/CREA: 1818958147PE

