


LEVANTAMENTO PLANIALTIMÉTRICO
ESCALA:1/300

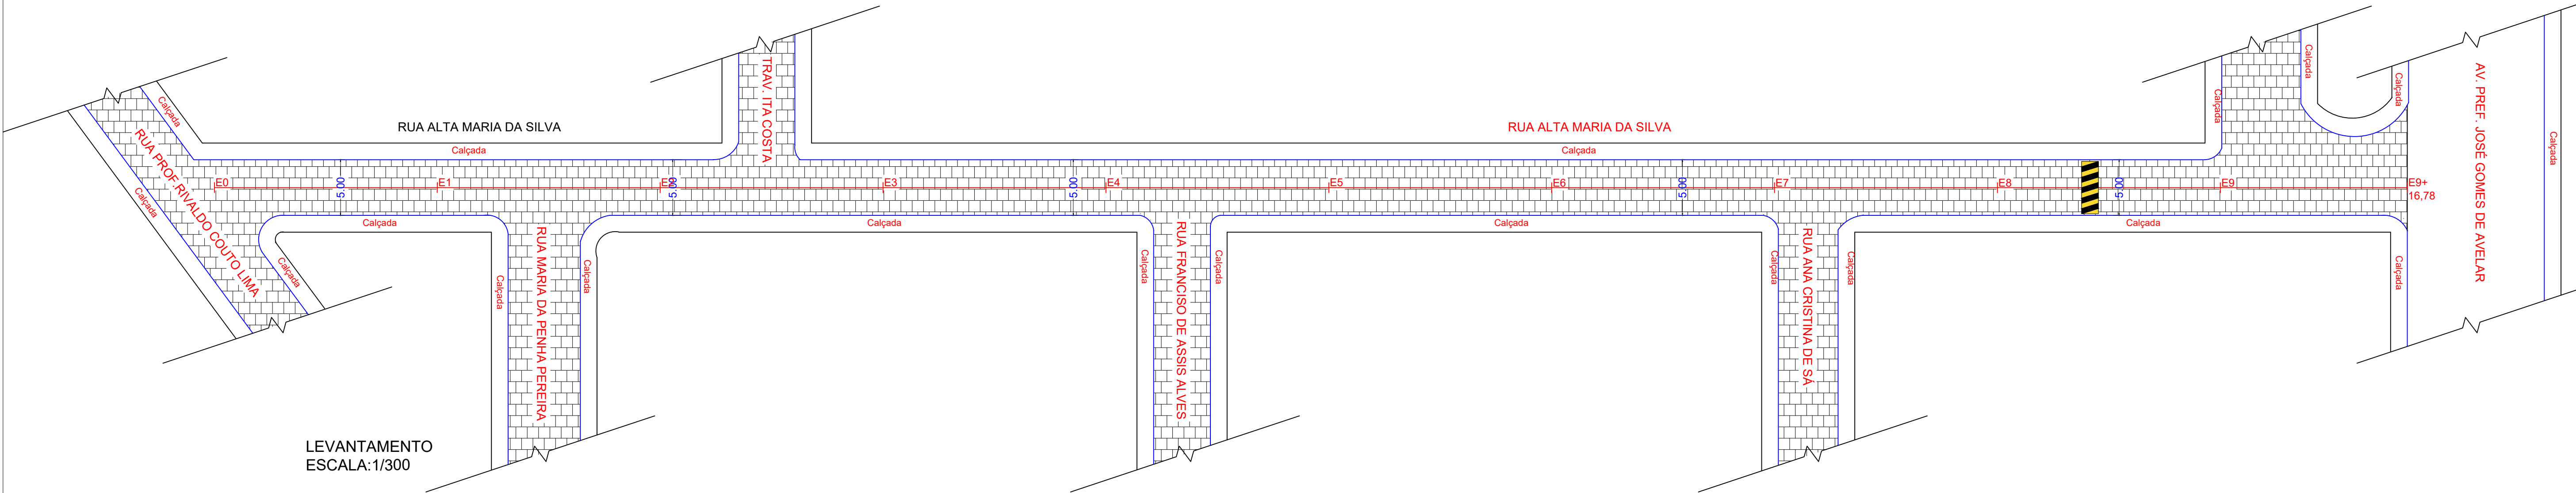


LEVANTAMENTO
ESCALA:1/300

QUANTIDADE		
DESCRIÇÃO	UNIDADE	QUANTIDADE
PAVIMENTAÇÃO ASFÁLTICA	M²	891.032m²
LINHA DE BORDA	M²	35,52m²
LINHA DE CENTRO	M²	16.13m²
PINTURA DE QUEBRA-MOLA	M²	7.50m²

- MEIO-FIO EXISTENTE
- EIXO DA VIA
- E00

ESTACA (20 EM 20 METROS)
- TRECHO A SER RECAPEADO
- PAVIMENTAÇÃO EM ASFATO EXISTENTE
- PAVIMENTAÇÃO EM PARALELEPÍPEDO EXISTENTE
- FAIXA SINALIZAÇÃO HORIZONTAL BRANCA
- FAIXA CONTINUA SINALIZAÇÃO HORIZONTAL AMARELA

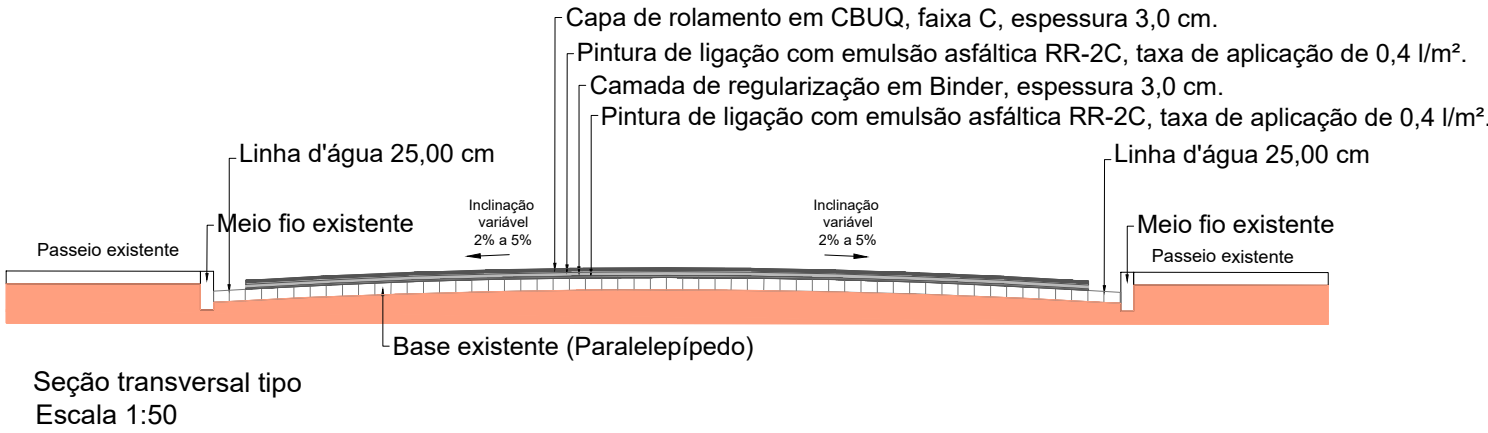

Pavimentação de Ruas

TIPOLOGIA:
ENDEREÇO:

Projeto de Recapeamento Asfáltico - Petrolândia - PE
Rua Alta Maria da Silva Quadra 05 - 56460-000

QUADRO DE ÁREAS:

INFORMAÇÕES:

Área Recapeada indicada no projeto

CONTRATANTE:
CONTATO EMPRESA:
ATUAÇÃO:
EMPRESA:
CAU/CREA:

Prefeitura Municipal de Petrolândia
-
Projetos de Engenharia
Cavalcante Engenharia
João Eudes Rodrigues Cavalcante
1818958147PE

CPF/CNPJ:
CONTATO CONTRATANTE:
REVISOR DO PROJETO:
DATA:

10.106.235/0001-16
(87)3851-1156
-
ABRIL - 2023

Levantamento Planialtimétrico - Levantamento
Secção Transversal Tipo

PRANCHA:
ESCALA:

01/02
Indicada