



PROJETO GEOMÉTRICO
ESCALA:1/300

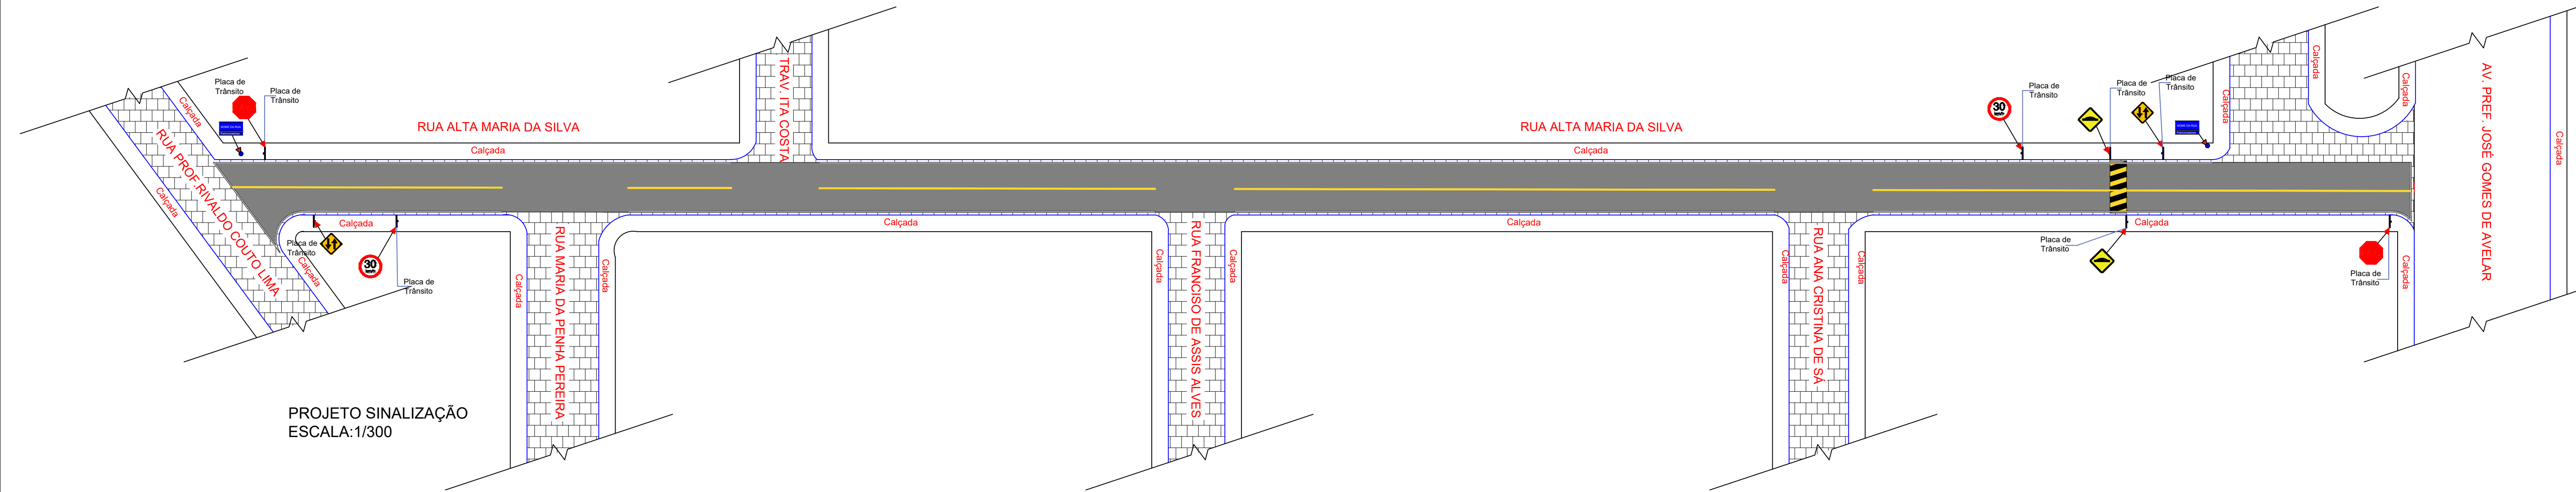


PROJETO SINALIZAÇÃO
ESCALA:1/300

QUANTIDADE		
DESCRIÇÃO	UNIDADE	QUANTIDADE
PAVIMENTAÇÃO ASFÁLTICA	M²	891.032m²
LINHA DE BORDA	M²	35.52m²
LINHA DE CENTRO	M²	16.13m²
PINTURA DE QUEBRA-MOLA	M²	7.50m²

- MEIO-FIO EXISTENTE
- EIXO DA VIA
- E00 ESTACA (20 EM 20 METROS)
- TRECHO A SER RECAPEADO
- PAVIMENTAÇÃO EM ASFATO EXISTENTE
- PAVIMENTAÇÃO EM PARALELEPÍPEDO EXISTENTE
- FAIXA SINALIZAÇÃO HORIZONTAL BRANCA
- FAIXA CONTINUA SINALIZAÇÃO HORIZONTAL AMARELA

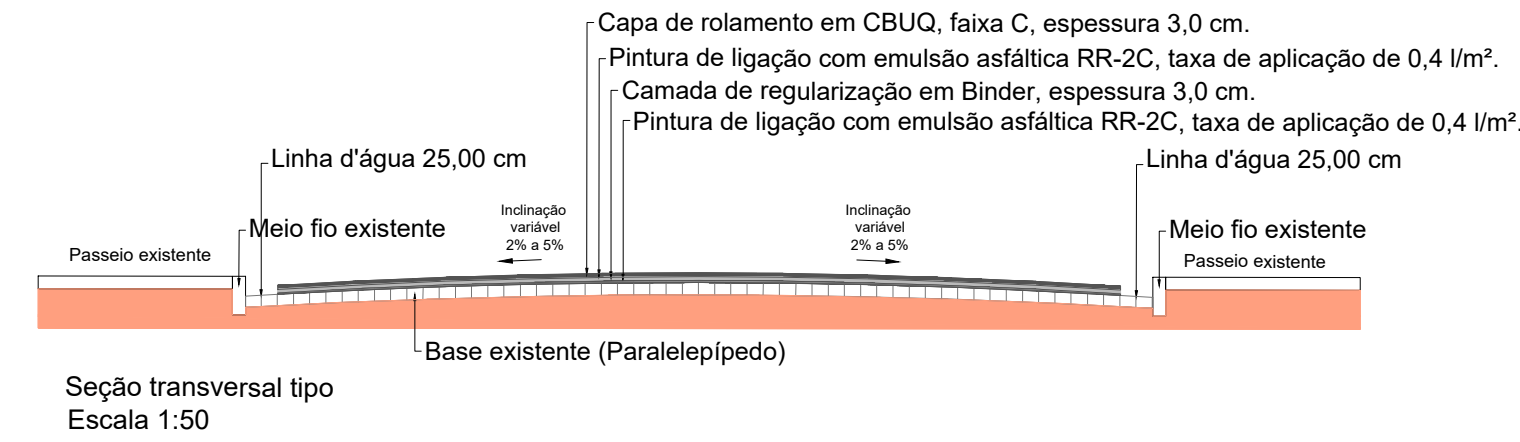

RUA DAS FLORES		
Estaca	Latitude	Longitude
E0	8°58'55.77"S	38°13'26.97"
E9+16,78	8°59'01.40"S	38°13'24.03"

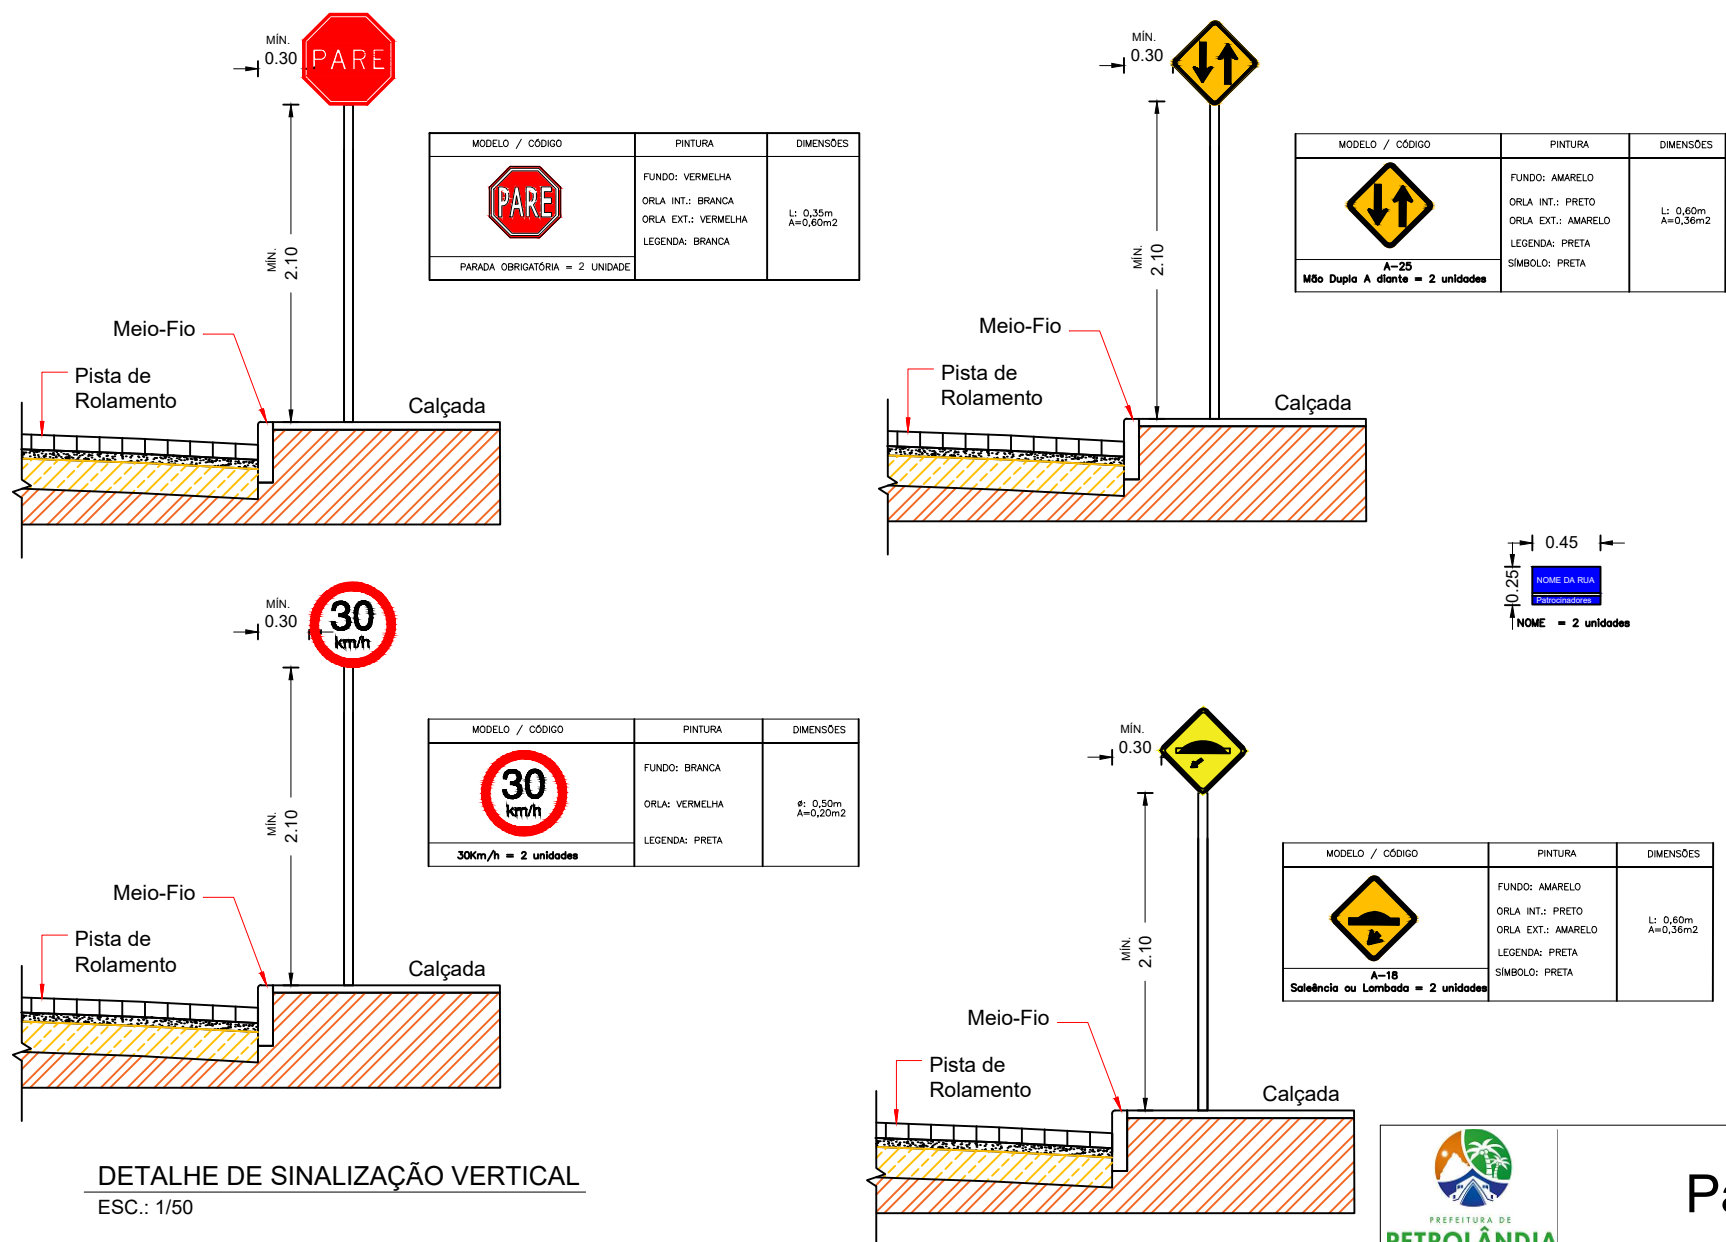

DETALHE DE SINALIZAÇÃO VERTICAL
ESC.: 1/50

Pavimentação de Ruas

TIPOLOGIA: Projeto de Recapeamento Asfáltico - Petrolândia - PE

ENDEREÇO: Rua Alta Maria da Silva Quadra 05 - 56460-000

QUADRO DE ÁREAS:

Área Recapeada	Indicada no projeto
----------------	---------------------

INFORMAÇÕES:

CONTRATANTE:	Prefeitura Municipal de Petrolândia	CPF/CNPJ:	10.106.235/0001-16
CONTATO EMPRESA:	-	CONTATO CONTRATANTE:	(87)3851-1156
ATUAÇÃO:	Projetos de Engenharia	REVISOR DO PROJETO:	-
EMPRESA:	Cavalcante Engenharia João Eudes Rodrigues Cavalcante	DATA:	ABRIL - 2023
CAU/CREA:	1818958147PE	PRANCHA:	02/02
Projeto Geométrico - Projeto de Sinalização		ESCALA:	Indicada