




Planta de Locação
Escala:1/3000

A DISTÂNCIA ENTRE A USINA (RODOVIA BR 110 km 04. DISTRITO INDUSTRIAL. BTN III. PAULO AFONSO-BA) E A RUA ALTA MARIA, PETROLÂNDIA-PE É DE 64 Km.

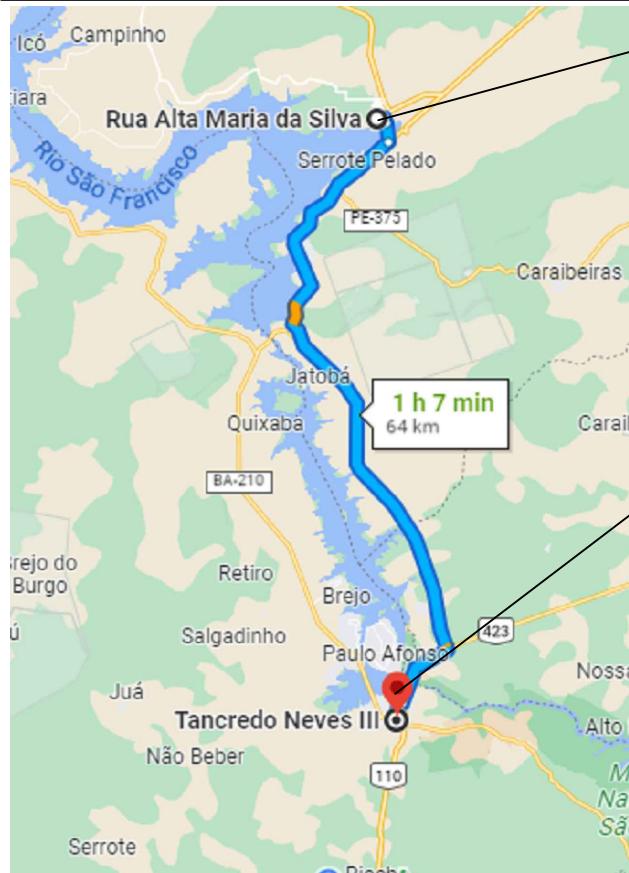

Latitude: 8°58'55.77"S
Longitude: 38°13'26.97"O

Latitude: 9°26'21.93"S
Longitude: 38°12'14.51"O

LOCALIZAÇÃO

ESCALA: INDICADA FOLHA: A4

LOCALIZAÇÃO:

PRANCHA:

DATA:

CPF/CNPJ:

CONTRATANTE:

TELEFONE:

01/02

ABRIL - 2023

10.106.235/0001-16

Prefeitura Municipal de Petrolândia

(87)3851-1156

EMPRESA:

Cavalcante Engenharia

PROJETO: João Eudes Rodrigues Cavalcante

ATUAÇÃO: Projetos de Engenharia

CAU/CREA:
1818958147PE