




Planta de Localização
Escala: 1/3000

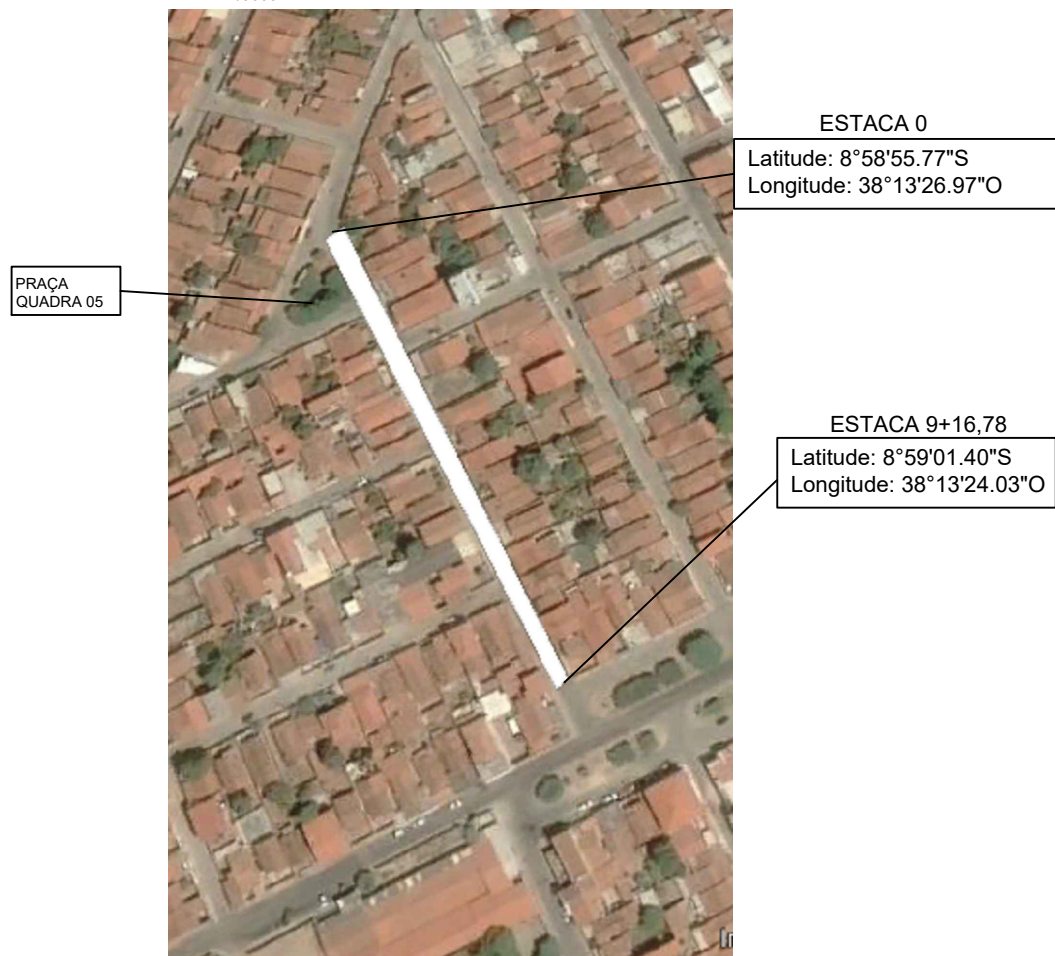

ESTACA 0

Latitude: 8°58'55.77"S
Longitude: 38°13'26.97"O

ESTACA 9+16,78

Latitude: 8°59'01.40"S
Longitude: 38°13'24.03"O

LOCALIZAÇÃO

ESCALA: INDICADA FOLHA: A4

LOCALIZAÇÃO:

RUA ALTA MARIA DA SILVA QUADRA 05 PETROLÂNDIA -PE



PRANCHA:

DATA:

CPF/CNPJ:

CONTRATANTE:

TELEFONE:

02/02

ABRIL - 2023

10.106.235/0001-16

Prefeitura Municipal de Petrolândia

(87)3851-1156

EMPRESA:

PROJETO: João Eudes Rodrigues Cavalcante

ATUAÇÃO:

CAU/CREA:

Cavalcante Engenharia

Projetos de Engenharia

1818958147PE

